

Za zgodność z
ORYGINAŁEM

PPUH "JACEK"
Jacek Górecki
Jankowy 1, 63-600 Kępno
tel. (062) 78-246-31, NIP 619-002-00-83
Regon 250433060

SLUZI GEODEZYJNE
Mikołaj Makowski
ul. S. ... 2
19-100 Lubnice

uzgodniono z zarządcą drogi
GMINA LUBNICE
ul. Gen. W. Sikorskiego 102
98-432 Lubnice
tel. 062 78 47 027 fax 062 78 47 015
NIP 997-01-32-801 Regon 250855506
inż. Krzysztof Piasta

GEODETA UPRAWNIONY
od Głównego Geodety Kraju Nr 15775

woj. łódz
pow. wie
Gmina Ł
Obręb W

Wykonani
uzupełnia
Granice c

Ks.rob. 1

2011 LIP 28
1867-24/100

2011 LIP 28

Współrzędne trasy linii		
Oznac. Pkt.	Współrzędne X	Współrzędne Y
istn. st. 31083	5531501.27	4438793.62
st. 1/SN	5531493.06	4438793.13
st. 2/SN	5531471.70	4438768.55
st. 3/2/1	5531432.53	4438774.79
st. 3/SN	5531471.04	4438704.35
st. 4/SN	5531471.48	4438666.03
st. 5/SN	5531460.08	4438615.95
st. 6/SN	5531453.36	4438597.21
st. 7/SN	5531444.49	4438570.82
st. 8/SN	5531431.87	4438532.56
st. 9/SN	5531415.47	4438486.03
st. 10/SN	5531400.66	4438435.91

Budowa i przebudowa linii Wójcin ul. Zawadzkiego		RYS NR 5
ADRES Wójcin ul. Zawadzkiego		SKALA 1:1000
Projektant inż. Marian Górecki	Uprawnienia UAN 7342-61/94 U W Kalisz	Podpis Data 08/2011
Opracował	Podpis	

Wykonana na podstawie mapy sytuacyjno-wysokościowej z uzupełnieniem wykonanego w lipcu 2011 r. Granice działek przedstawiono zgodnie ze stanem w ewidencji gruntów i budynków.

Ks.rob. 167/2011
ODG. 1056/2011
KERG 1867-41/2011

*Uzgodniono - dot. wycięcia i zawieszania
 w zakresie wody i kanalizacji
 obwód gminny - boe ul. waw
 1426/5*

GMINA ŁUBNICE
 ul. Główna 102
 98-432 Łubnice
 tel. 062 78 47 027 fax 062 78 47 015
 NIP 997-01-32-801 Regon 250855506
 (10)


Podinspektor
 inż. Violetta Trzeciak
 mgr inż. Violetta Trzeciak

Inż. MARIAN GORECKI
 Upr. Projektant, Kierownik Budowy i Robót
 w Specjalności Instalacyjno-Inżynierskiej
 w zakresie Sieci i Instalacji Elektrycznych
 Nr 7342-61/94 U.W. Kalisz
 JANKOWY 68 • 63-600 Kępno

**Za zgodność z
 ORYGINAŁEM**

GEODETA UPRAWNIENY
 Jan Jankowski
 Cieplice

Współrzędne trasy linii		
Oznaczn. Pkt.	Współrzędne X	Współrzędne Y
st. II/SN	5531420.49	4438375.61
st. I/SN	5531411.21	4438342.14

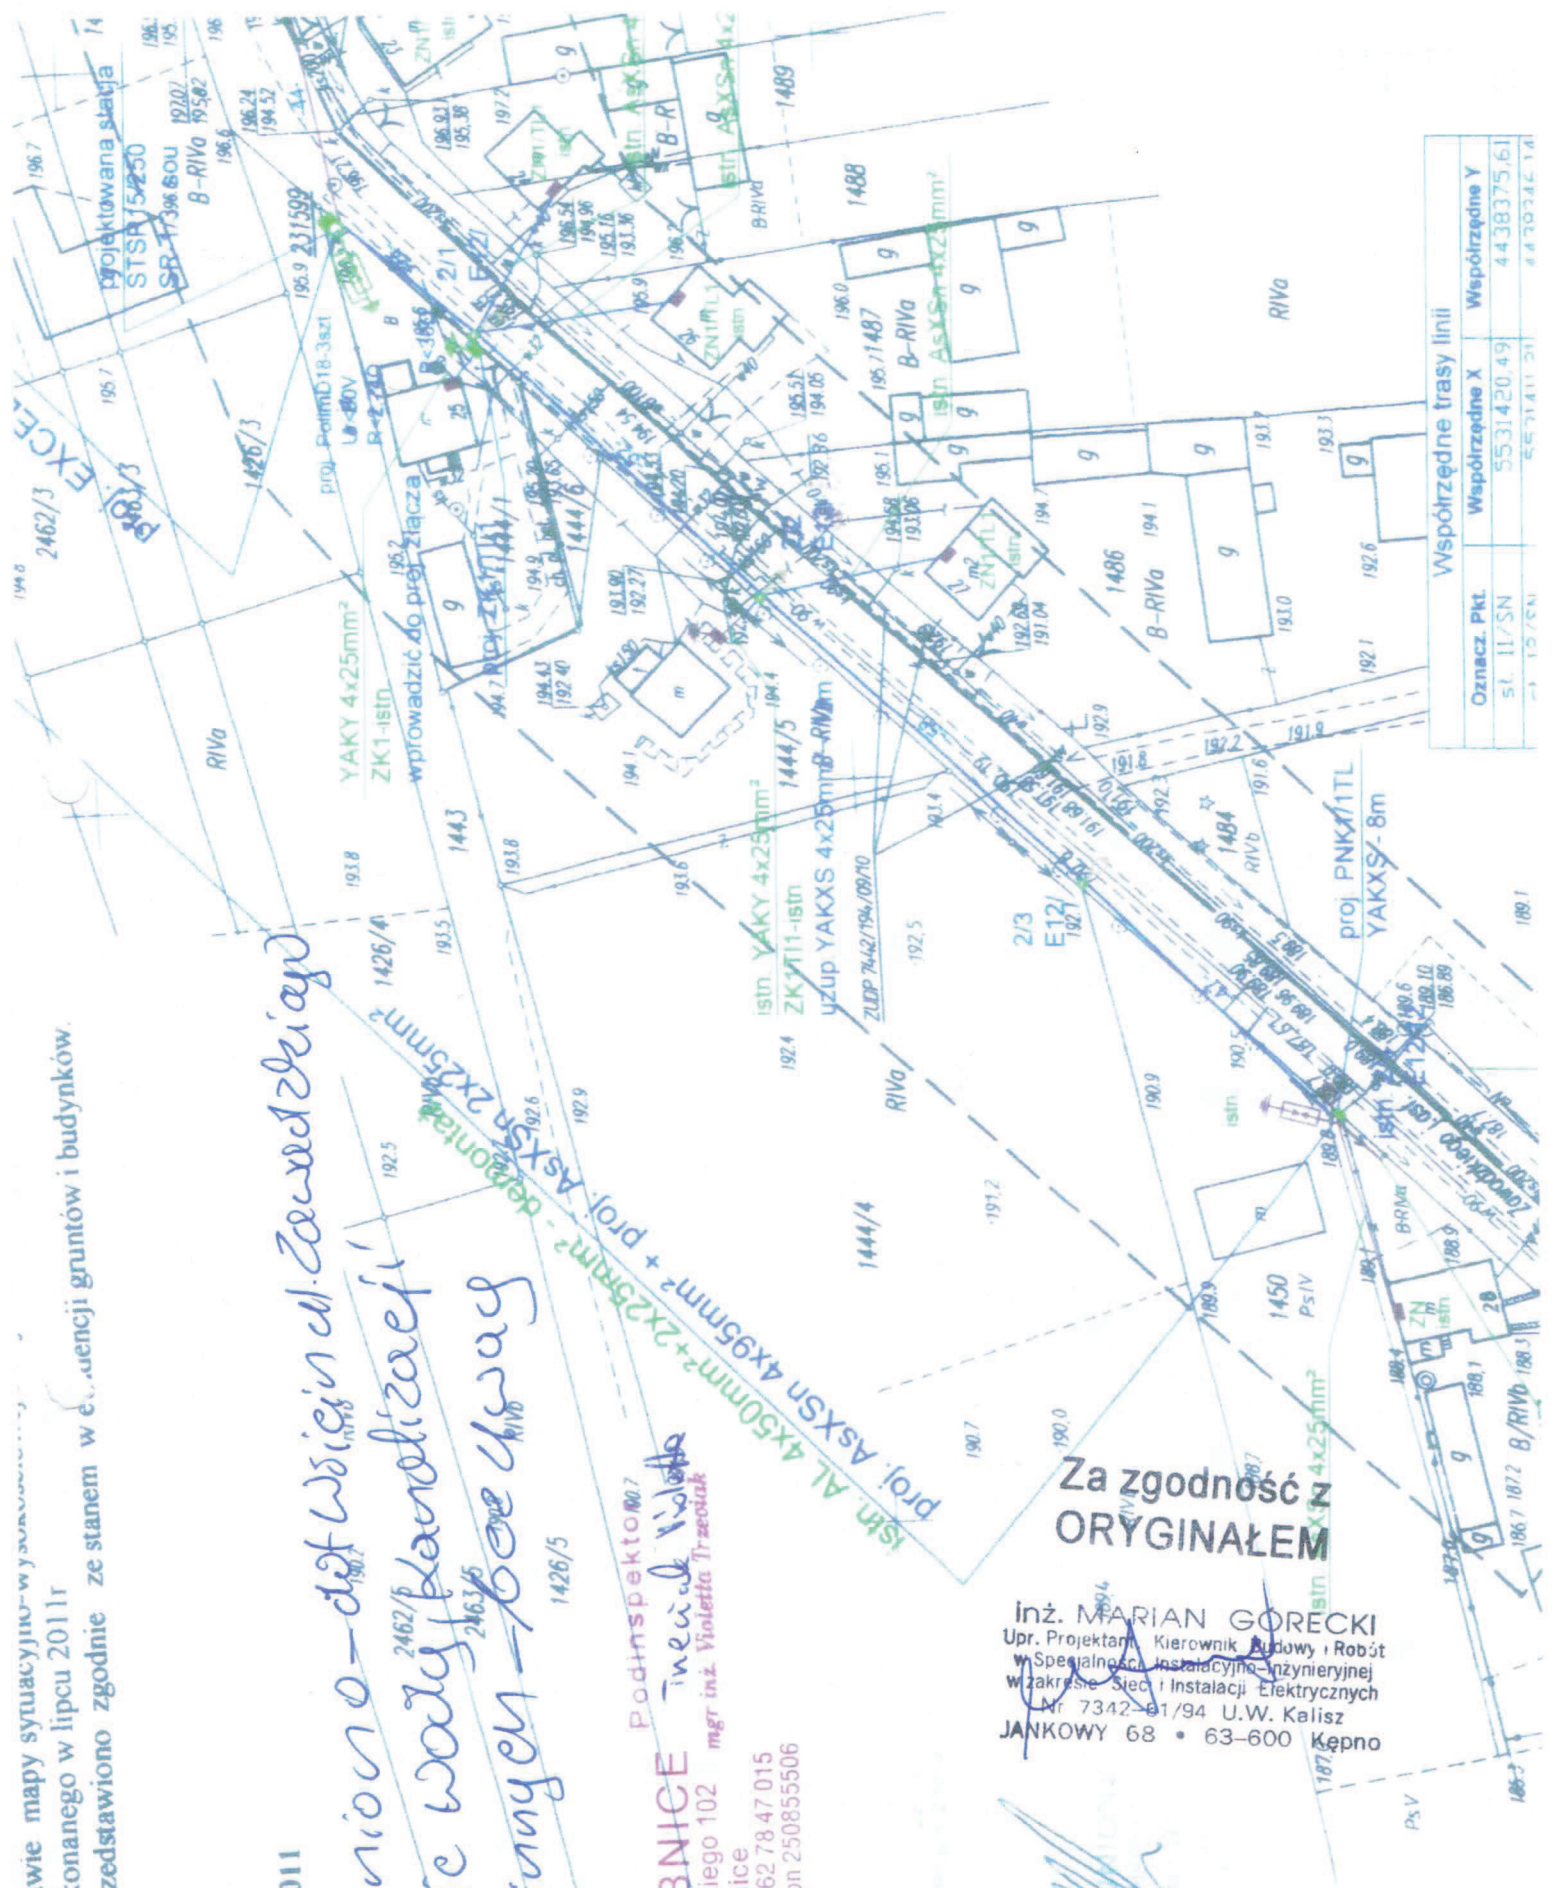

DECYZJA

Na podstawie art. 39 ust. 3 i 3a i art. 40 ust. 1, 2 pkt 2 ustawy z dnia 21 marca 1985 roku o drogach publicznych (Dz. U. z 2007 r. Nr 19, poz. 115 z późniejszymi zmianami), a także upoważnienia tj. Uchwały nr 334/2010 Zarządu Powiatu w Wieruszowie z dnia 03 marca 2010 r. do załatwiania spraw należących do kompetencji zarządcy drogi, w tym do wydawania decyzji administracyjnych i postanowień w sprawach określonych w przepisach ustawy o drogach publicznych i w przepisach wykonawczych do tej ustawy oraz art. 104 kpa. po rozpatrzeniu wniosku złożonego przez:

ENERGA Operator S.A. Oddział w Kaliszu
Rejonowy Zakład Dystrybucji w Kępnie
ul. Młyńska 10
63 – 600 Kępno

Zezwala się wnioskodawcy reprezentowanemu przez: Pana Jacka Góreckiego prowadzącego działalność gospodarczą pod nazwą PPUH „Jacek” Jacek Górecki, Jankowy 1, 63 – 600 Kępno.

1. Na zlokalizowanie w pasie drogowym urządzeń infrastruktury technicznej niezwiązanych z potrzebami zarządzania drogami lub potrzebami ruchu drogowego: **lokalizacja budowy i przebudowy linii napowietrznej z oświetleniem w pasie drogowym drogi powiatowej nr 4724 E Wójcin - Gola w miejscowości Wójcin, ul. Zawadzkiego.**
2. **Zobowiązuje się wnioskodawcę do uzgodnienia z zarządcą drogi przed uzyskaniem pozwolenia na budowę, projektu budowlanego obiektu lub urządzenia, o którym mowa w art. 39 ust. 3.**
3. Zobowiązuje się wnioskodawcę przed rozpoczęciem robót budowlanych do uzyskania pozwolenia na budowę, lub zgłoszenia budowy albo wykonania robót budowlanych.
4. Zobowiązuje się wnioskodawcę przed przystąpieniem do prowadzenia robót w pasie drogowym do wystąpienia do zarządcy drogi o wydanie decyzji na prowadzenie robót w pasie drogowym i ustalenia za powyższe opłaty oraz decyzji ustalającej opłatę za umieszczenie w pasie drogowym urządzeń niezwiązanych z potrzebami zarządzania drogami lub potrzebami ruchu drogowego pod rygorem zastosowania art. 162 kpa.
5. Wnioskodawca do wniosku na prowadzenie robót w pasie drogowym zobowiązany jest załączyć projekt organizacji ruchu zaopiniowany przez Powiatową Komendę Policji w Wieruszowie, Powiatowy Zarząd Dróg w Wieruszowie, Wydział Komunikacji i Dróg w Wieruszowie i zatwierdzony przez Starostę Wieruszowskiego.

Lokalizację budowy i przebudowy linii napowietrznej z oświetleniem ustala się na n/w warunkach:

1. Przejście linii nad jezdnią z zachowaniem skrajni tj. na wysokości min 4,5 m licząc od przewodów przyłącza do niwelety jezdni bitumicznej.
2. Przewody energetyczne zlokalizować po istniejącej trasie, jak na załączonej mapie sytuacyjno – wysokościowej.

3. Zabrania się naruszania jezdni bitumicznej, chodnika oraz dokonywania podkopów pod jezdnię pod rygorem cofnięcia zezwolenia na wprowadzenie urządzeń obcych w pas drogowy.
4. Utrzymanie urządzeń obcych wprowadzonych w pas drogowy we właściwym stanie technicznym należy do ich właściciela.
5. Zachowania zgodności z wymogami rozporządzenia Ministra Transportu i Gospodarki Morskiej z dnia 2 marca 1999 r. w sprawie warunków technicznych, jakim powinny odpowiadać drogi publiczne i ich usytuowanie (Dz. U. Nr 43, poz. 430).
6. Realizacja i koszt budowy lub modernizacji urządzeń w pasie drogowym związanych z wykonaniem zadania ponosi inwestor.
7. Zajmujący pas drogowy zapewni bezpieczne warunki ruchu drogowego.

UZASADNIENIE

Zgodnie z art. 39 ust 1 pkt 1 ustawy o drogach publicznych z dnia 21 marca 1985 r. (Dz. U z 2007 r. Nr 19, poz. 115 z późn. zm.) zabronione jest lokalizowanie obiektów budowlanych, umieszczanie urządzeń, przedmiotów i materiałów niezwiązanych z potrzebami zarządzania drogami lub potrzebami ruchu drogowego. Wyjątek stanowi zapis ust 3 cyt. przepisu, zgodnie z którym w szczególnie uzasadnionych przypadkach umieszczenie w pasie drogowym urządzeń niezwiązanych z potrzebami ruchu może nastąpić wyłącznie za zezwoleniem właściwego zarządcy drogi, wydanym w drodze decyzji administracyjnej.

Z przywołanych przepisów wynika jednoznacznie, iż ustawodawca w celu ochrony pasa drogowego przeznaczonego do prowadzenia ruchu lub postoju pojazdów oraz ruchu pieszych wprowadził zakaz umieszczenia w nim w/w urządzeń. Warunkiem odstępstwa od tego zakazu jest wystąpienie w konkretnej sprawie szczególnie uzasadnionego przypadku. Udzielenie zatem rzeczowego zezwolenia winno mieć charakter wyjątkowy.

W uznaniu organu I instancji w niniejszej sprawie w dniu wydania przedmiotowej decyzji zachodzą przesłanki określone w art. 39 ust. 3 ustawy uzasadniające wyrażenie zgody na zlokalizowanie w pasie drogowym drogi powiatowej nr 4724 E Wójcin - Gola w miejscowości Wójcin, ul. Zawadzkiego budowy i przebudowy linii napowietrznej z oświetleniem. Lokalizacja nie powinna wpływać negatywnie na funkcjonowanie układu drogowego pod warunkiem zachowania przez stronę wnioskującą w/w warunków. Decyzja jest zgodna z wolą strony. Zgodnie z warunkami decyzji strona przed przystąpieniem do robót, do fizycznego umieszczenia urządzeń niezwiązanych z potrzebami zarządzania drogami lub potrzebami ruchu drogowego niezbędne jest wystąpienie wnioskodawcy z wnioskiem o wydanie przez zarząd drogi decyzji na ustalenie opłaty za umieszczenie w pasie drogowym w/w urządzeń w związku z przedmiotową decyzją i ustalenia za powyższe opłat.

POUCZENIE

Od niniejszej decyzji służy stronom odwołanie do Samorządowego Kolegium Odwoławczego w Sieradzu, Plac Wojewódzki 3, za moim pośrednictwem w terminie 14 dni od dnia jej doręczenia. Opłatę skarbową w kwocie 17,0 zł zapłacono w dniu 07.09.2011 r. na konto bankowe 33 1020 4564 0000 5402 0060 5071 organu podatkowego, zgodnie z Częścią IV załącznika do ustawy o opłacie skarbowej (Dz. U. z 2006 r., Nr 225, poz. 1635). Opłatę skarbową w kwocie 5,0 zł zapłacono w dniu 15.09.2011 r. na konto bankowe 33 1020 4564 0000 5402 0060 5071 organu podatkowego, zgodnie z Częścią II ust.4 załącznika do ustawy o opłacie skarbowej (Dz. U. z 2006 r., Nr 225, poz. 1635). Zwolnienie z opłaty skarbowej na podstawie Części III ust. 44 kol. 4 pkt 9 załącznika do ustawy o opłacie skarbowej (Dz. U. z 2006 r., Nr 225, poz. 1635).

Otrzymują:

1. PPUH „Jacek” Jacek Górecki
Jankowy 1, 63 – 600 Kępno
2. a/a

z up. Zarządu Powiatu
mgr inż. Andrzej Drzazga
DYREKTOR
Powiatowego Zarządu Dróg

Za zgodność z
ORYGINAŁEM

Decyzję otrzymałem(am)

PPUH "JACEK"

Jacek Górecki

Jankowy 1, 63-600 Kępno

tel. (062) 78-246-31, NIP 619-002-00-83

Regon 250420000

Wieruszów dnia, 30.09.2011 r.

ZD-5434/1/148/11

POSTANOWIENIE

Na podstawie art. 39 Ustawy z dnia 21 marca 1985 r. o drogach publicznych (Dz. U. z 2007 r., Nr 19, poz. 115 z późn. zmianami), oraz art. 106 § 5 Ustawy z dnia 14 czerwca 1960 r. Kodeks postępowania administracyjnego (Dz. U. Nr 98, poz. 1071 z 2000 r. z późniejszymi zmianami) oraz Uchwały Nr 334/2010 Zarządu Powiatu w Wieruszowie z dnia 03 marca 2010 r. W związku z wystąpieniem:

ENERGA Operator S.A. Oddział w Kaliszu
Rejonowy Zakład Dystrybucji w Kępnie
ul. Młyńska 10
63 – 600 Kępno

Reprezentowanemu przez: Pana Jacka Góreckiego prowadzącego działalność gospodarczą pod nazwą PPUH „Jacek” Jacek Górecki, Jankowy 1, 63 – 600 Kępno.

1. w sprawie uzgodnienia: **projektu technicznego budowy i przebudowy linii napowietrznej z oświetleniem w pasie drogowym drogi powiatowej nr 4724 E Wójcin - Gola w miejscowości Wójcin, ul. Zawadzkiego.**

Powiatowy Zarząd Dróg w Wieruszowie uzgadnia: **projekt techniczny budowy i przebudowy linii napowietrznej z oświetleniem zgodnie z Decyzją nr ZD-5434/5/60/11 z dnia 15.09.2011r.** na zlokalizowanie w pasie drogowym urządzeń infrastruktury technicznej niezwiązanych z potrzebami zarządzania drogami lub potrzebami ruchu drogowego.

Uzgodnienie ważne jest na okres 2 lat i nie narusza praw osób trzecich.

Uzgodnienie nie jest równoznaczne z zezwoleniem na prowadzenie robót w pasie drogowym oraz umieszczaniem urządzeń infrastruktury technicznej niezwiązanej z potrzebami zarządzania drogami lub potrzebami ruchu drogowego, o które wykonawca lub inwestor powinien zwrócić się w trybie i na warunkach określonych w art. 40 Ustawy z dnia 21 marca 1985 r. o drogach publicznych (Dz. U. z 2007 r., Nr 19, poz. 115 – tekst jednolity ze zmianami) oraz Rozporządzeniem Ministra Infrastruktury z 23 września 2003 r. w sprawie szczegółowych warunków zarządzania ruchem na drogach oraz wykonania nadzoru nad tym zarządzaniem (Dz. U. Nr 177, poz. 1729).

W celu wydania decyzji o warunkach prowadzenia robót w pasie drogowym oraz umieszczenia urządzeń infrastruktury technicznej niezwiązanej z potrzebami zarządzania drogami lub potrzebami ruchu drogowego i pobraniu opłat za zajęcie pasa drogowego, Wykonawca winien zgłosić się z wnioskiem do Powiatowego Zarządu Dróg i dostarczyć 1 egz. uzgodnionego projektu technicznego (do wglądu), oraz załączyć Projekt Organizacji Ruchu drogowego zaopiniowany przez Powiatową Komendę Policji w Wieruszowie, Powiatowy Zarząd Dróg w Wieruszowie, Wydział Komunikacji i Dróg w Wieruszowie i zatwierdzony przez Starostę Wieruszowskiego.

UZASADNIENIE

Niniejsza zgoda nie zwalnia wnioskodawcy od obowiązku uzyskania dokumentów uprawniających do realizacji procesu inwestycyjnego, określonych w ogólnie obowiązujących przepisach.

POUCZENIE

Od niniejszego postanowienia stronie służy zażalenie do Samorządowego Kolegium Odwoławczego w Sieradzu, Plac Wojewódzki 3, za moim pośrednictwem w terminie 7 dni od dnia jej otrzymania. Opłatę skarbową w kwocie 17,0 zł zapłacono w dniu 07.09.2011 r. na konto bankowe 33 1020 4564 0000 5402 0060 5071 organu podatkowego, zgodnie z Częścią IV załącznika do ustawy o opłacie skarbowej (Dz. U. z 2006 r., Nr 225, poz. 1635). Opłatę skarbową w kwocie 5,0 zł zapłacono w dniu 15.09.2011 r. na konto bankowe 33 1020 4564 0000 5402 0060 5071 organu podatkowego, zgodnie z Częścią II ust. 4 załącznika do ustawy o opłacie skarbowej (Dz. U. z 2006 r., Nr 225, poz. 1635). Zwolnienie z opłaty skarbowej na podstawie Części III ust. 44 kol. 4 pkt. 9 załącznika do ustawy o opłacie skarbowej (Dz. U. z 2006 r., Nr 225, poz. 1635).

z up. Zarządu Powiatu
mgr inż. Andrzej Drzazga
DYREKTOR
Powiatowego Zarządu Dróg

Otrzymują:

1. adresat
2. a/a

Postanowienie otrzymałem(am)

Za zgodność z
ORYGINAŁEM

PPUH "JACEK"

Jacek Górecki

Jankowy 1, 63-600 Kępno

tel. (062) 78-246-31, NIP 619-002-00-83

Regon 250433060

Wieruszów, dnia 30 września 2011 r.

OPINIA NR 6630.170.2011

w sprawie uzgodnienia projektu budowy oraz przebudowy linii napowietrznej SN/nn

Lokalizacja:

Gmina: Łubnice, Obręb: Wójcin ul. Zawadzkiego

Ark. mapy: 131.323.194(201,203)

Zlecający:

PPUH „JACEK”

Jacek Górecki

Jankowy 1

63-600 Kępno

Zlecenie z dnia: 11 września 2011 r.

Data wpływu: 12 września 2011 r.

**Przedstawiony projekt w sprawie budowy oraz przebudowy linii napowietrznej SN/nn
Zespół Uzgadniania Dokumentacji Projektowej zaopiniował pozytywnie.**

Stwierdzono, że projekt zawiera:

1. Wójt Gminy Łubnice – decyzja nr 3/2011 o ustaleniu lokalizacji inwestycji celu publicznego wraz załącznikiem graficznym dla inwestycji celu publicznego polegającego na budowie linii napowietrznej SN, nn (kabel – przewód) 15/0,4 kV, linii oświetlenia, stacja STSR Su15/250 i przyłącza kablowego nn na części działek nr ewid. 2508,2509,1427,144/1,1450,1453 (obwód Wójcin) położonych w miejscowości Wójcin w gminie Łubnice. Znak pisma 6730.29.2011 z dnia 12.09.2011 r.
2. Powiatowy Zarząd Dróg w Wieruszowie – decyzja nr ZD-5434/5/60/11 z dnia 15.09.2011 r. zezwalająca wnioskodawcy na zlokalizowanie w pasie drogowym urządzeń infrastruktury technicznej niezwiązanych z potrzebami zarządzania drogami lub potrzebami ruchu drogowego: lokalizacja budowy i przebudowy linii napowietrznej z oświetleniem w pasie drogowym drogi powiatowej Nr 4724 E Wójcin – Gola w miejscowości Wójcin, ul. Zawadzkiego, z warunkami.
3. Powiatowy Zarząd Dróg w Wieruszowie – postanowienie nr ZD-5434/1/148/11 z dnia 30.09.2011 r. w sprawie uzgodnienia: projektu technicznego budowy i przebudowy linii napowietrznej z oświetleniem w pasie drogowym drogi powiatowej nr 4724 E Wójcin – Gola w miejscowości Wójcin, ul. Zawadzkiego. Powiatowy Zarząd Dróg w Wieruszowie uzgadnia: projekt techniczny budowy i przebudowy linii napowietrznej z oświetleniem zgodnie z Decyzja nr ZD5434/5/60/11 z dnia 15.09.2011 r. na zlokalizowanie w pasie drogowym drogi powiatowej urządzeń infrastruktury technicznej niezwiązanych z potrzebami zarządzania drogami lub potrzebami ruchu drogowego.

Uwagi i zalecenia:

1. Przewodniczący Zespołu – uzgodniono bez uwag po usunięciu braków z wezwania nr GN.6630.170-1.2011 r. z dnia,
2. Wydział Architektury i Budownictwa Starostwa Powiatowego w Wieruszowie – bez uwag,
3. Powiatowy Zarząd Dróg w Wieruszowie – zgodnie z postanowieniem Nr 5434/1/148/11 z dnia 30.09.2011 r.
4. Powiatowy Inspektorat Nadzoru Budowlanego w Wieruszowie – bez uwag.