



INTERNET

„Oświetlenie Uliczne i Drogowe” sp. z o.o. z siedzibą w Kaliszu przedkłada dodatkowe informacje w zakresie zamówienia na dostawę i montaż 3 szt. klimatyzatorów ściennych:



- mapka z oznaczeniem pomieszczeń i miejsc montażu klimatyzatorów w załączeniu,
- rzuty przekrojów budowlanych obiektu w załączeniu,
- posadowienie jednostek zewnętrznych: na dachu budynku,
- nie ma możliwości grawitacyjnego odprowadzenia skroplin z jednostek wewnętrznych,
- zasilanie doprowadzone jest do miejsca montażu jednostek w pomieszczeniach.

Dodatkowo proszę podać w ofercie wymaganą częstotliwość oraz cenę przeglądów gwarancyjnych w okresie gwarancji. Cena przeglądów gwarancyjnych nie stanowi przedmiotu oceny oferty.

Zgodnie z załącznikiem do formularza ofertowego, który wypełniają dostawcy, do oferty należy przenieść wartość łączną, na która składają się ceny poszczególnych kompletów urządzeń oraz wartość robocizny.


DYREKTOR
ds. Organizacyjnych
Dorota Kisielec-Augustyniak



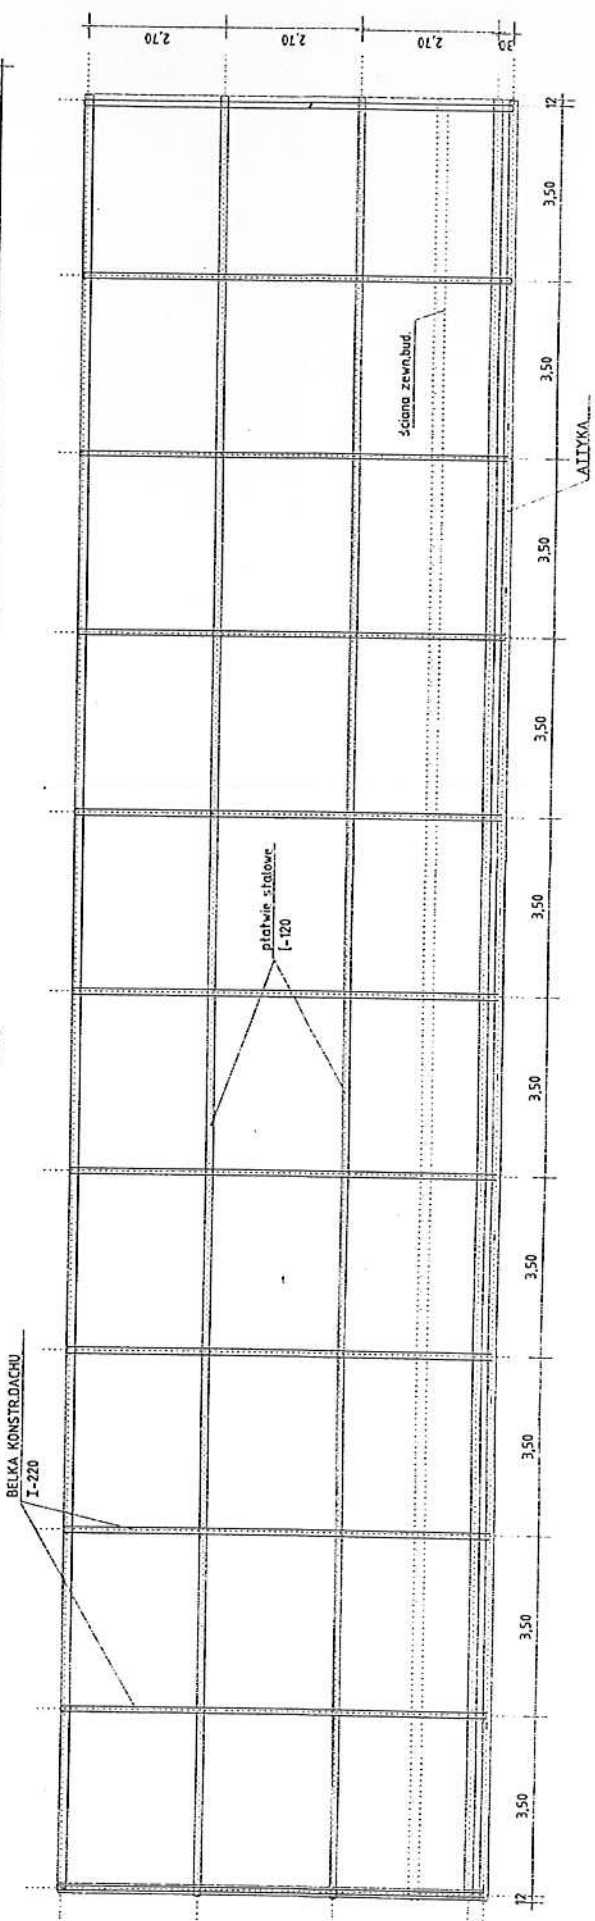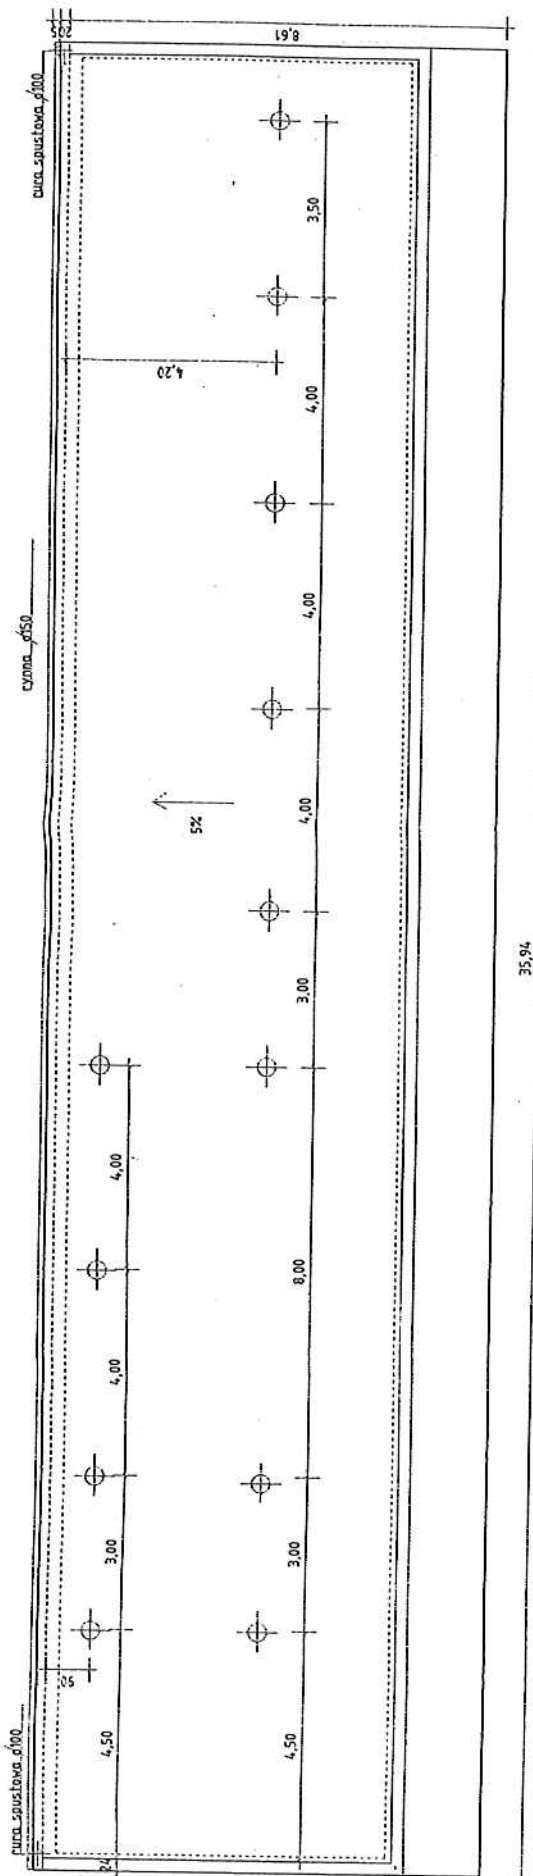

belka konstr. dachu
T-220

Projekt: BUDYNEK MAGAZYNOWO - GARAZOWY	
RZĄT KONSTR. DACHOWEJ I DACHU	
Lokalizacja:	Kalisz ul. Wrocławska 71 a dz.nr 40/4
Investor:	Oswietlenie Uliczne i Drogiowe Spółka z o.o.
Adres:	62-800 Kalisz ul. Wrocławska 71 a
Projektował:	Lech Burchard opr. inż. GT 357776 P11
Opri.komp.:	Zbigniew Suliga spec. NOT nr. 896/80
Rys. 2	data 08 paźdz. 2012 Podziałka 1/100

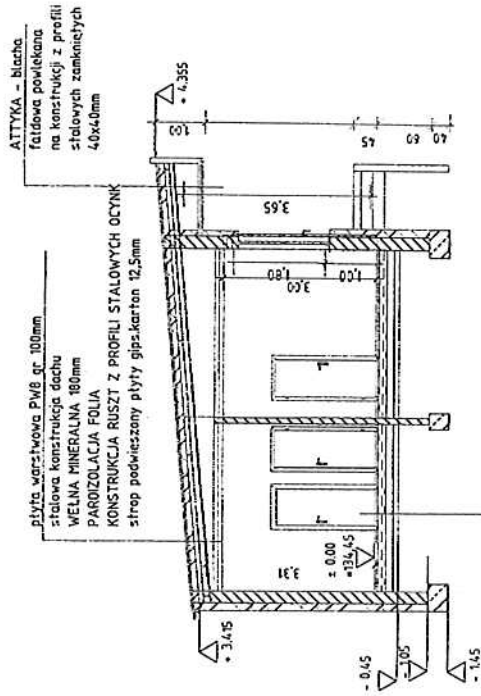


ATTYKA - blacha
faldowa powlekana
na konstrukcji z profili
stalowych zamkniętych
40x40mm

plyta warstwowa PWB gr. 100mm
stalowa konstrukcja dachu
WELNA MINERALNA 180mm
PAROIZOLACJA FOLIA
KONSTRUKCJA RUSZT Z PROFILI STALOWYCH OCYNIK
stróp podwieszony płyty gips-karton 12,5mm

płytki ceramiczne gr. 5mm
warstwa wyrównawcza gr. 50mm z betonu B20
zbrojona siatką z drutu stalowego
styropian twardy EPS 150 gr24cm
2xfolia PE
istniejące warstwy posadzki przemysłowej

PRZEKRÓJ A-A

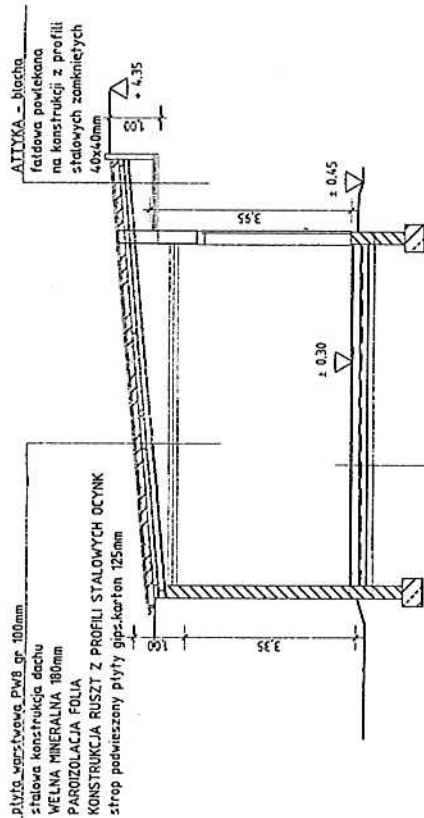

ATTYKA - blacha
faldowa powlekana
na konstrukcji z profili
stalowych zamkniętych
40x40mm

plyta warstwowa PWB gr. 100mm
stalowa konstrukcja dachu
WELNA MINERALNA 180mm
PAROIZOLACJA FOLIA
KONSTRUKCJA RUSZT Z PROFILI STALOWYCH OCYNIK
stróp podwieszony płyty gips-karton 12,5mm

podsyłka betonowa przemysłowa gr. 15cm
ze zbrojeniem rozproszonym zatarta na gładko
z betonu B-20
2xfolia PE
podłoże betonowe gr. 10cm beton B-15
podsyłka piaskowa zagęszczona

PRZEKRÓJ B-B

Projekt: BUDYNEK MAGAZYNOWO - GARAZOWY	
PRZEKRÓJ A-A, B-B	
Lokalizacja	Kalisz ul. Wrocławska 71 a dz.nr.40/4
Inwestor	Oświetlenie Uliczne i Drogowe Spółka z o.o.
Adres	62-800 Kalisz ul. Wrocławska 71 a
Projektant	Lech Burehard inż. nr. GT 3577/6 PII
Opr.komp.	Zbigniew Suliga spec NOT nr. 89/680
Rys.3	data 08 paździ. 2012 Podziałka 1:30