



„Oświetlenie Uliczne i Drogowe” spółka z o.o. z siedzibą w Kaliszu zaprasza do składania ofert na wykonanie zadania pn.: **Odtworzenie uszkodzonej latarni w m. Kalisz ul. Wojska Polskiego przy BIG STAR** w zakresie zgodnym z zakresem prac stanowiącym integralną część zapytania.

Dodatkowe informacje odnośnie zakresu prac można uzyskać od p. Dawida Świątka tel. 62 598 64 21 lub 535 500 841.

Zleceniobiorca zobowiązany będzie do:

- a) zakupienia wszystkich materiałów niezbędnych do wykonania zadania,
- b) skoordynowania prac z konserwatorem sieci oświetleniowej,
- c) uzyskania niezbędnych zgód i uzgodnień z zarządcą drogi, lub terenu na którym znajdują się urządzenia oświetleniowe oraz właścicielami infrastruktury znajdującej się w bezpośrednim sąsiedztwie urządzeń oświetleniowych, w tym uzyskanie przygotowanie miejsca pracy przez Energa-Operator SA w przypadku robót na napowietrznej linii wspólnej lub podwieszanej,
- d) poinformowania pisemnie inwestora o planowanej dacie rozpoczęcia robót z co najmniej 5 dniowym wyprzedzeniem,
- e) zagospodarowania odpadów pochodzących z demontażu zgodnie z przepisami Ustawy z dn. 27.04.2001r. o odpadach (Dz. U. Nr 62 poz.628 z późniejszymi zmianami) własnym kosztem i staraniem, o ile takie wystąpią,
- f) demontażu, przechowywania i ponownego montażu znaków drogowych oraz wszelkiego rodzaju tablic reklamowych i informacyjnych (jeżeli w zakresie zadania jest demontaż, lub wymiana słupów),
- g) zgłoszenia pisemnie Zleceniodawcy (na druku dostępnym na stronie internetowej Spółki, www.oswietlenie.kalisz.pl w zakładce „zapytania ofertowe / dokumenty do pobrania”), wraz z dokumentacją powykonawczą (określoną w zakresie prac), swojej gotowości do końcowego odbioru wykonanych robót,
- h) przedłożenia Zleceniodawcy faktury w terminie 7 dni od daty pozytywnego odbioru wykonanych robót.

Zleceniodawca:

- a) udzieli Zleceniobiorcy upoważnienia do wystąpienia w jego imieniu do ENERGA-OPERATOR SA w zakresie jednorazowego przygotowania oraz likwidacji miejsca pracy w celu wykonania zakresu robót objętych niniejszym zapytaniem (w przypadku robót na napowietrznej linii wspólnej lub podwieszanej),
- b) dokona odbioru robót w terminie 21 dni od daty otrzymania od Wykonawcy pisemnego zgłoszenia o gotowości do końcowego odbioru wykonanych robót, o czym poinformuje pocztą elektroniczną na wskazany przez Zleceniobiorcę adres,
- c) zastrzega sobie prawo do wskazania materiałów z demontażu, które Zleceniobiorca zobowiązany jest zwrócić Zleceniodawcy do jego siedziby,
- d) ureguluje należność za wykonane zadanie przelewem w terminie 25 dni od daty wpływu do siedziby Spółki prawidłowo wystawionej faktury VAT.

Oferty należy składać na druku formularza ofertowego dostępnym na stronie internetowej www.oswietlenie.kalisz.pl w zakładce „zapytania ofertowe / dokumenty do pobrania”, na adres: „Oświetlenie Uliczne i Drogowe” sp. z o. o., ul. Wrocławska 71A, 62-800 Kalisz lub złożyć osobiście w siedzibie Spółki w dni robocze w godz. 7:00-15:00.

Oferta winna zostać złożona w zamkniętej kopercie opatrzonej dokładnymi danymi oferenta oraz nazwą zadania: „**OFERTA – odtworzenie uszkodzonej latarni w m. Kalisz ul. Wojska Polskiego przy BIG STAR – zgodnie z zapytaniem ofertowym DT/TK/...../2015**” w terminie do dnia 10.04.2015r. (decyduje data wpływu oferty do Spółki).

DYREKTOR
ds. Technicznych
Jakub Przybuda



Zakres rzeczowy zadania:

Odtworzenie uszkodzonej latarni: Kalisz al. Wojska Polskiego przy Big Starze.

- W miejscu zdemontowanej latarni należy posadawić nowy słup typu MABO 085/60/3 prod. Mabo
- Słup oświetleniowy należy osłonić rurą termokurczliwą z klejem na długości od wnęki kablowej do wysokości drzwiczek. Słup montować tak, aby wnęka słupowa znajdowała się od strony drogi wewnętrznej.
- Należy wykonać montaż wysięgnika dwuramiennego – odbiór ze Spółki OUiD.
- Należy wykonać montaż oprawy typu Mini Luma 9800 prod. Philips od strony al. Wojska Polskiego oraz oprawy Mini Luma 6000 prod. Philips od strony drogi wewnętrznej - odbiór ze Spółki OUiD.

Opis techniczny:

Oprawy zasilić osobnymi przewodami typu YDY 2x2,5mm². Kable w latarni połączyć za pomocą izolowanych złączy kablowych typu IZK, stosując dla zabezpieczenia opraw wkładki bezpiecznikowe typu DO1 gG/gL o prądzie znamionowym 4A.

W przypadku niewystarczającej długości kabli dla wymienianej latarni, kable te należy przedłużyć (łącząc za pomocą muł) kablami tego samego typu jak istniejące.

Wykopy związane z wymianą latarni prowadzić ręcznie.

Podczas wykonywania prac szczególną uwagę zwrócić na istniejące kable zasilające.

Teren i nawierzchnie w miejscach prowadzonych robót należy doprowadzić do stanu z przed ich rozpoczęcia.


W przypadku konieczności wykonawca zobowiązany jest do uzyskania zgody zajęcia pasa drogowego. Wykonawca ma obowiązek uzyskania stosownego dopuszczenia i przygotowania miejsca pracy przez konserwatora sieci, tj. „Elmont” s.c. Andrzej Malewski, Arkadiusz Łańduch. Wykonawca ma obowiązek poinformować Spółkę OUiD w Kaliszu o planowanym rozpoczęciu robót związanych z odtworzeniem latarni.


Do pisma zgłaszającego zakończenie prac i gotowość do odbioru technicznego, należy załączyć:

- protokoły z pomiarów elektrycznych sporządzone na drukach dostępnych na stronie Spółki.

Opracował


SPECJALISTA
ds. Eksploatacji Oświetlenia
David Świątek

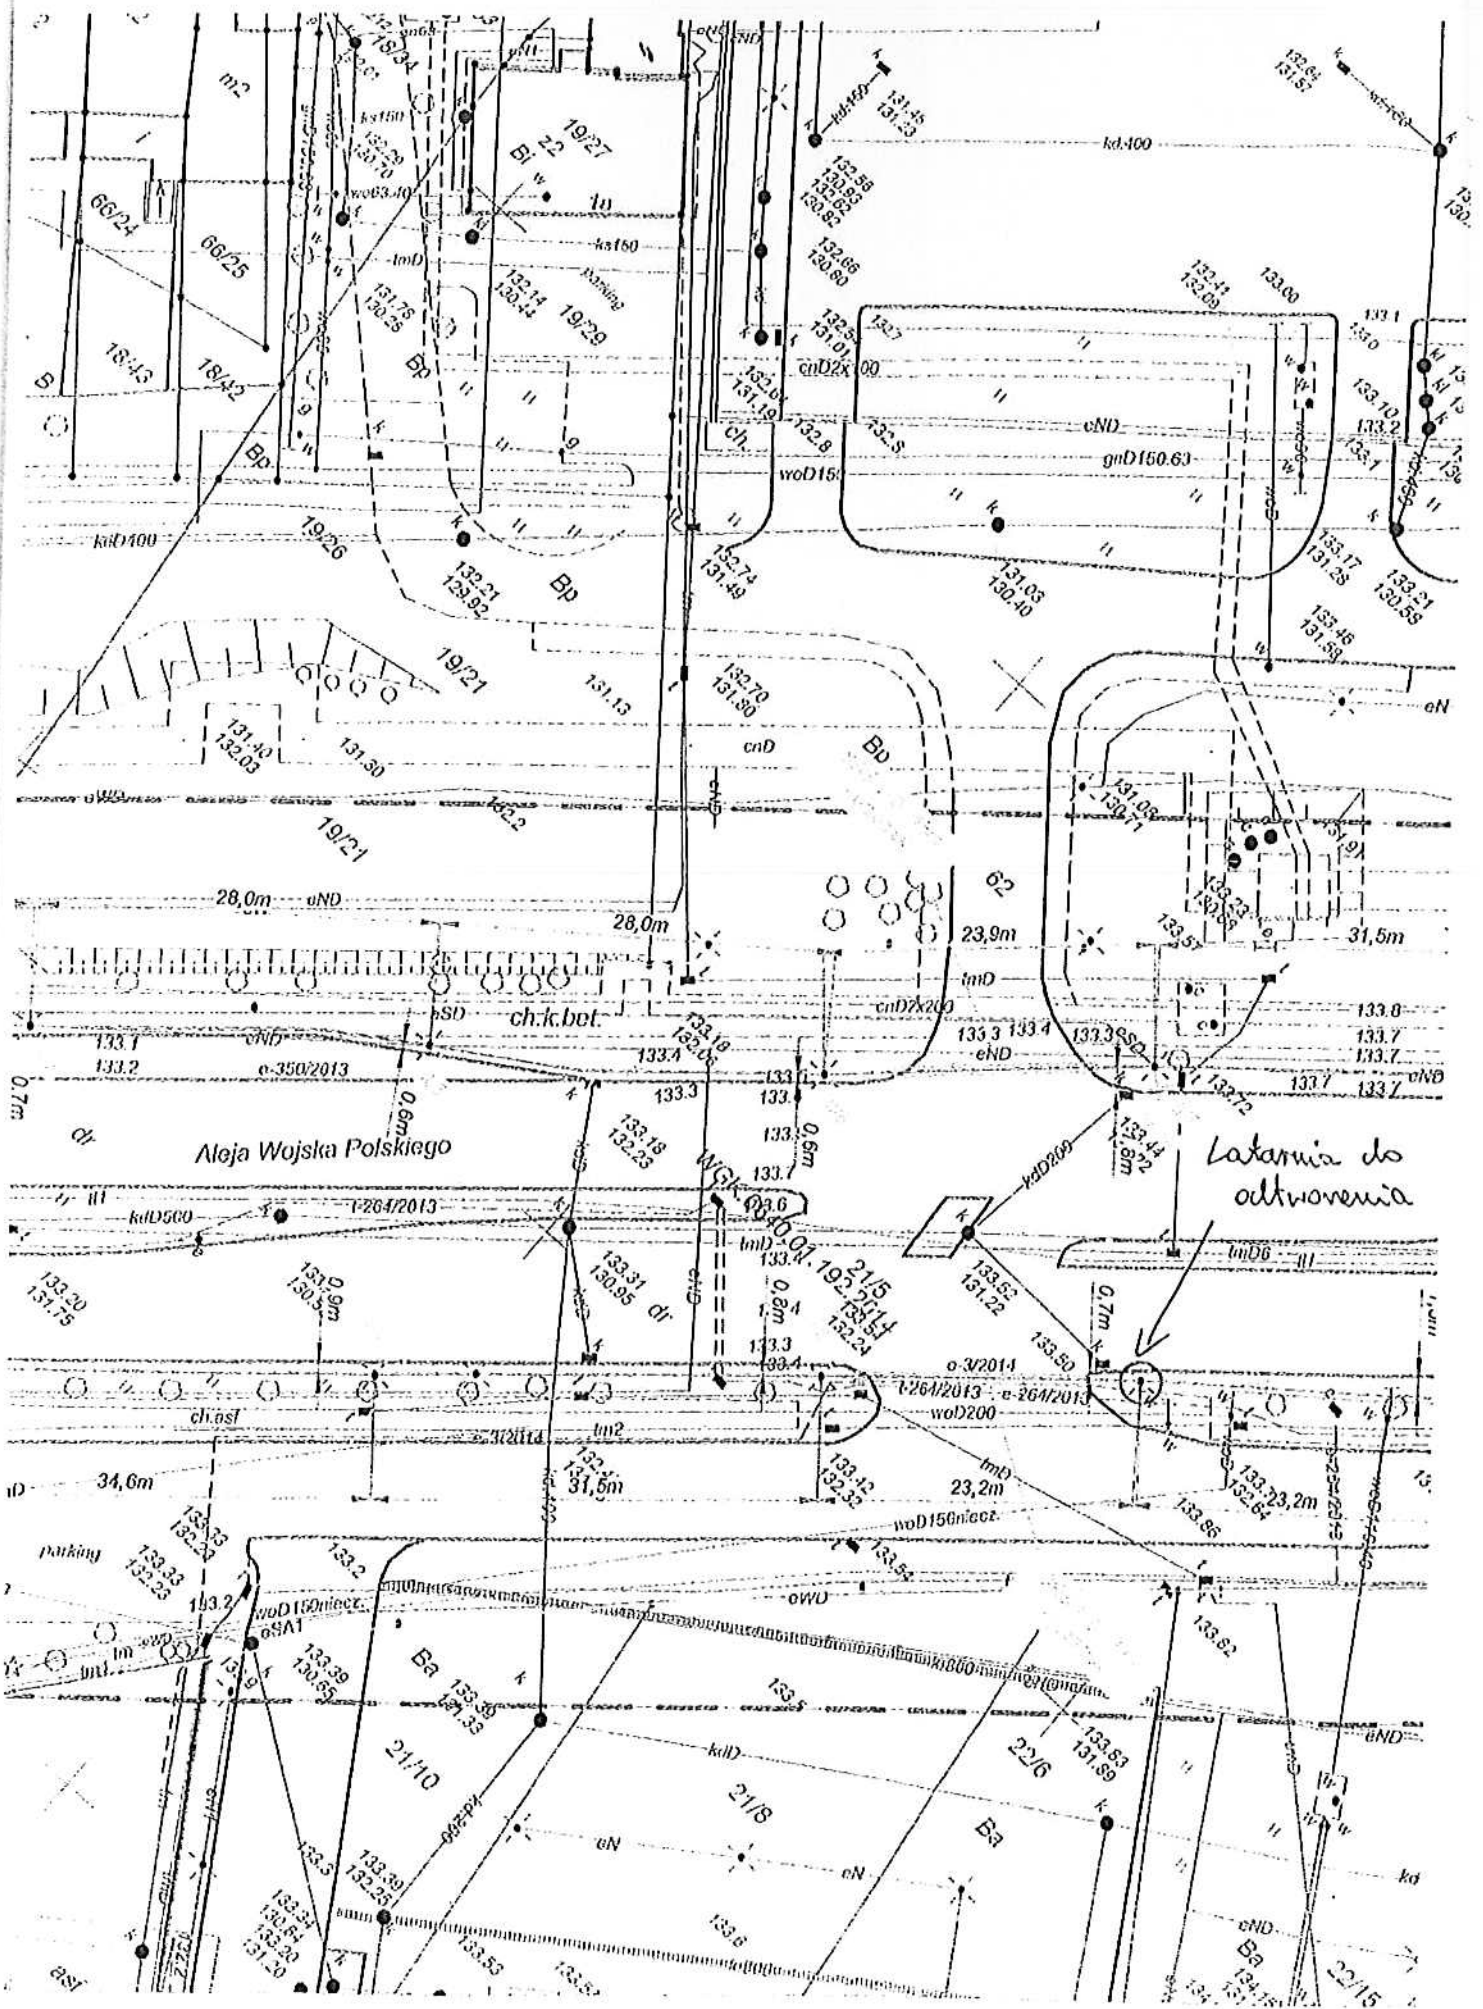

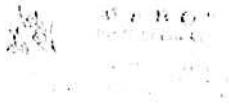


MABO 085 / 60 / 3

+ WŁM 2R/H1,5m/L0,5m

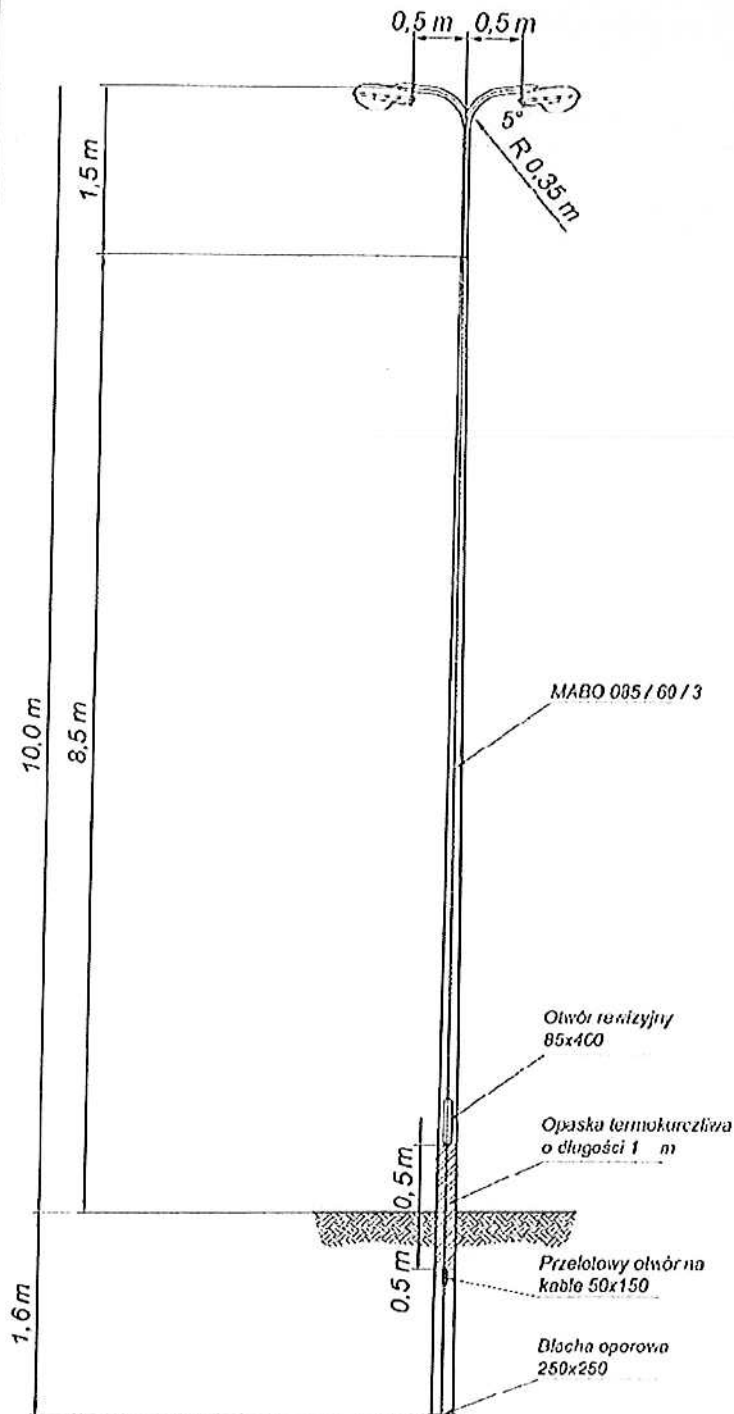

Czop wewnętrzny

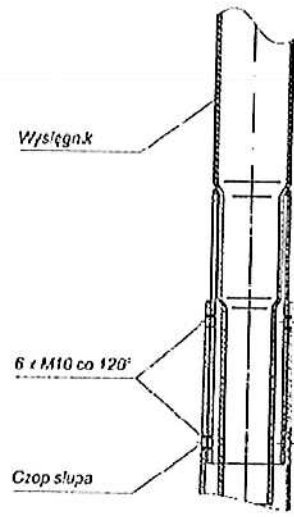

MABO
Adolf Bogacki
Miejsc. ul. Spółdzielców 8a 72-008 Szarocin
tel. (60) 437-02-92, fax. (60) 437-93-52
www.mabop.pl e-mail: info@mabop.pl