



DT/T II/.....⁶⁹⁹...../2016

Kalisz, 2016-02-29

„Oświecenie Uliczne i Drogowe” spółka z o.o. zaprasza do składania ofert na wykonanie zadania pn.: **Przebudowa oświetlenia ulicznego w m. Chobanin (st. 30920, 31045), m. Wieruszów ul. Kordeckiego (st. 31107), Wieruszów ul. Ostrzeszowska (st. 31049, 31169) gm. Wieruszów**, w zakresie zgodnym z załącznikiem stanowiącym integralną część zapytania.

Dodatkowe informacje odnośnie zakresu prac można uzyskać od p. Jana Hojki tel. 062 598 64 24 lub 606 130 080.

Zleceniobiorca zobowiązany będzie do:

- zakupienia wszystkich materiałów niezbędnych do wykonania zadania,
- skoordynowania prac z konserwatorem sieci oświetleniowej,
- uzyskania niezbędnych zgód i uzgodnień z zarządcą drogi, lub terenu na którym znajdują się urządzenia oświetleniowe oraz właścicielami infrastruktury znajdującej się w bezpośrednim sąsiedztwie urządzeń oświetleniowych, w tym uzyskanie przygotowanie miejsca pracy przez Energa-Operator SA w przypadku robót na napowietrznej linii wspólnej lub podwieszanej,
- poinformowania pisemnie inwestora o planowanej dacie rozpoczęcia robót z co najmniej 5 dniowym wyprzedzeniem,
- zagospodarowania odpadów pochodzących z demontażu zgodnie z przepisami Ustawy z dn. 14.12.2012r. o odpadach (Dz. U. 2013 poz. 21 z późniejszymi zmianami) własnym kosztem i staraniem, o ile takie wystąpią,
- demontażu, przechowywania i ponownego montażu znaków drogowych oraz wszelkiego rodzaju tablic reklamowych i informacyjnych (jeżeli w zakresie zadania jest demontaż, lub wymiana słupów),
- zgłoszenia pisemnie Zleceniodawcy (na druku dostępnym na stronie internetowej Spółki, www.oswietlenie.kalisz.pl w zakładce „zapytania ofertowe / dokumenty do pobrania”), wraz z dokumentacją powykonawczą (określoną w zakresie prac), swojej gotowości do końcowego odbioru wykonanych robót,
- przedłożenia Zleceniodawcy faktury w terminie 7 dni od daty pozytywnego odbioru wykonanych robót.

Zleceniodawca:

- udzieli Zleceniobiorcy upoważnienia do wystąpienia w jego imieniu do ENERGA-OPERATOR SA w zakresie jednorazowego przygotowania oraz likwidacji miejsca pracy w celu wykonania zakresu robót objętych niniejszym zapytaniem (w przypadku robót na napowietrznej linii wspólnej lub podwieszanej),
- dokona odbioru robót w terminie 21 dni od daty otrzymania od Wykonawcy pisemnego zgłoszenia o gotowości do końcowego odbioru wykonanych robót, o czym poinformuje pocztą elektroniczną na wskazany przez Zleceniobiorcę adres,
- zastrzega sobie prawo do wskazania materiałów z demontażu, które Zleceniobiorca zobowiązany jest zwrócić Zleceniodawcy do jego siedziby,
- ureguluje należność za wykonane zadanie przelewem w terminie 25 dni od daty wpływu do siedziby Spółki prawidłowo wystawionej faktury VAT.

Oferty należy składać na druku formularza ofertowego dostępnym na stronie internetowej www.oswietlenie.kalisz.pl w zakładce „zapytania ofertowe / dokumenty do pobrania”, na adres: „Oświecenie Uliczne i Drogowe” sp. z o. o., ul. Wrocławska 71A, 62-800 Kalisz lub złożyć osobiście w siedzibie Spółki w dni robocze w godz. 7:00-15:00.

Oferta winna zostać złożona w zamkniętej kopercie opatrzonej dokładnymi danymi oferenta oraz nazwą zadania: **„OFERTA – Przebudowa oświetlenia ulicznego w m. Chobanin (st. 30920, 31045), m. Wieruszów ul. Kordeckiego (st. 31107), Wieruszów ul. Ostrzeszowska (st. 31049, 31169) gm. Wieruszów – zgodnie z zapytaniem ofertowym DT/T II/.....⁶⁹⁹...../2016”** w terminie do dnia **10.03.2016r.** (decyduje data wpływu oferty do Spółki).

DYREKTOR
ds. Technicznych
Jakub Krzywicki

Prezes Zarządu: Maciej Witczak



Sąd Rejonowy w Poznaniu KRS 000081004

REGON: 250680024

Kapitał zakładowy : 52 300 000 zł

NIP : 618-16-07-268

Konta bankowe

Deutsche Bank PBC S.A. 22 1910 1064 0004 8956 4121 0001
Bank Pekao S.A. I O/Kalisz 74 1240 2946 1111 0000 2873 3740

Przebudowa oświetlenia ulicznego w miejscowości Chobanin - st. 30920 i 31045, Wieruszów ul. Kordeckiego – st. 31107, Wieruszów ul. Ostrzeszowska – st. 31049, 31169 na terenie gminy Wieruszów.

Zakres rzeczowy zadania:

Chobanin st. 30920, 31045 - sieć napowietrzna, wspólna

- **st. 30920** wymiana istniejących opraw na nowe oprawy typu OU-05 150W kl. II ze źródłem MASTER SON-T PIA Plus 100W, wysięgnikiem o wysięgu 1,5m i kącie gięcia 15° – 31kpl.
- **st. 31045** wymiana istniejących opraw na nowe oprawy typu OU-05 150W kl. II ze źródłem MASTER SON-T PIA Plus 100W, wysięgnikiem o wysięgu 1,5m i kącie gięcia 15° –50kpl.

Wieruszów ul. Kordeckiego st. 31107 - sieć napowietrzna, wspólna

- **st. 31107** wymiana istniejących opraw na nowe oprawy typu OU-05 100W kl. II ze źródłem MASTER SON-T PIA Plus 100W, wysięgnikiem o wysięgu 1,0m i kącie gięcia 15° –40kpl.

Wieruszów ul. Ostrzeszowska st. 31049 - sieć napowietrzna, wspólna

- wymiana istniejących opraw na nowe oprawy typu OU-05 100W kl. II ze źródłem MASTER SON-T PIA Plus 100W, wysięgnikiem o wysięgu 2,0m i kącie gięcia 15° na sł. Nr I/4 i I/5 pozostałe o wysięgu 1,0m i kącie gięcia 15° razem –9kpl.

Wieruszów ul. Ostrzeszowska st. 31169 - sieć napowietrzna, wspólna

- wymiana istniejących opraw na nowe oprawy typu OU-05 100W kl. II ze źródłem MASTER SON-T PIA Plus 100W, wysięgnikiem o wysięgu 1,0m i kącie gięcia 15° na sł. Nr I/1, I/9 i I/12 z wysięgnikiem o wysięgu 1,5m i kącie gięcia 15° na sł. Nr I/4 i I/6 i z wysięgnikiem o wysięgu 2,0m i kącie gięcia 15° na sł. Nr II/3 razem –6kpl.

Opis techniczny:

Na istniejących słupach linii nN st. 30920, 31045 Chobanin, Wieruszów ul. Kordeckiego st. 31107, Wieruszów ul. Ostrzeszowska st. 31049 i 31169, należy dokonać demontażu istniejących opraw wraz z wysięgnikami zgodnie z zakresem.

Następnie dokonać montażu nowych opraw nad linią energetyczną nN prostopadłe do jezdni. Wysięgniki montować za pomocą śrub wysięgnika (tzw. „laski”) na słupach żelbetowych, a na słupach drewnianych i wirowych za pomocą uchwytów wysięgnika UW10 mocowanych taśmą stalową COT 37 i klamkami COT 36 prod. ENSTO. Zastosować wysięgniki o średnicy zewnętrznej ok. 49mm.

Oprawy zasilic przewodami typu YDY 2x2,5mm² 450/750V, pozostawiając podwójną izolację na długości min. 10cm po wyjściu przewodu z wysięgnika oraz wykonując zapas pojedynczych żył o długości ok. 2m zwijając je w postać sprężyny, w celu umożliwienia swobodnego podłączenia oprawy do linii zasilającej. Montowane oprawy zabezpieczyć bezpiecznikowymi złączami do lamp oświetlenia ulicznego montowanymi bezpośrednio na przewodzie linii zasilającej firmy SINTUR, typu BZO-03

w przypadku linii izolowanej i typu BZO-04 w przypadku linii gołej, z wkładkami bezpiecznikowymi typu DO1 4A dla opraw 100W. Do podłączenia żyły ochronno-neutralnej PEN przewodu zasilającego oprawę należy użyć zacisków izolowanych przebijających izolację typu SLIP 12.05, SLIP 22.1 lub SL 11.118 prod. Ensto w przypadku linii izolowanej i zacisków typu SM 2.11 prod. Ensto w przypadku linii gołej. Jako źródła światła zastosować wysokoprężne lampy sodowe typu MASTER SON-T PIA Plus prod. Philips o mocy zgodnej z mocą opraw.

Podczas montażu należy zwrócić szczególną uwagę na prawidłowe wprowadzenie przewodu zasilającego oprawę oraz jej zamknięcie, w celu zapewnienia wymaganej szczelności. Do montażu urządzeń oświetleniowych zastosować odrębny osprzęt i konstrukcje. Montowane urządzenia winny być fabrycznie nowe.

Prace należy wykonywać w technologii PPN zgodnie z zakresem i schematami.

Do pisma zgłaszającego gotowość do odbioru załączyć:

- schematy powykonawcze (należy oznaczyć typy opraw i przewodów linii zasilającej),
- atesty i certyfikaty zabudowanych materiałów, dla których nie podano typu,

Opracował

SPECJALISTA
ds. Eksploatacji Oświetlenia
Jan Hajka


CHOBANIN

gm. Wiedźwiedź

30920

11/1 11/1


11/10

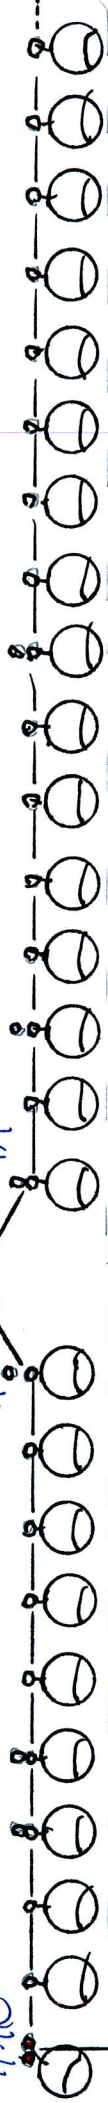

← kier. Wiedźwiedź

Kier. Sokolich →

11/21

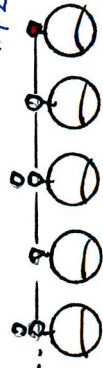



Kier. Pieszyca

● - istn. oprawy ber. zmian

● - oprawy do wykonania

CHOBANIN
gm Bierkorn

31045

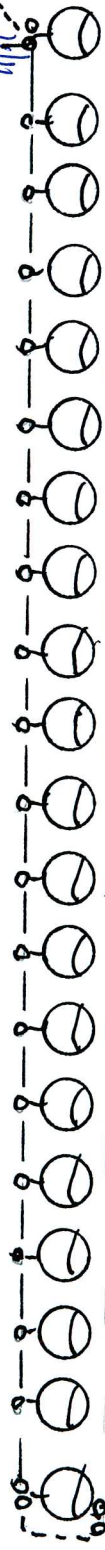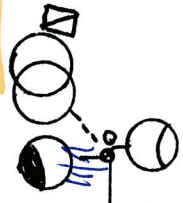



— kiev. Wiewsajw

11/21/21

31045



Kien, Sokolniki

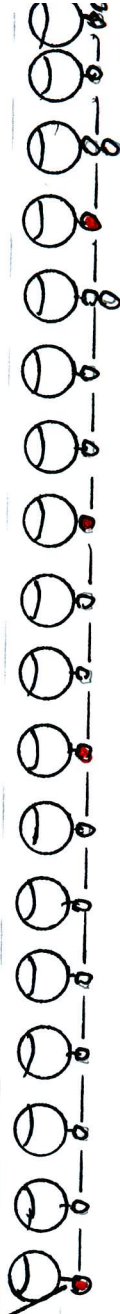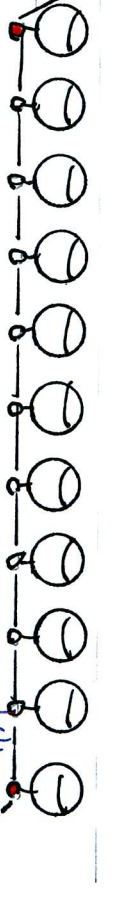

11/11


- - opawa istn. bez zmian
- - opawy do wymlaw

SPECJALISTA
ds. Eksploatacji i Oświetlenia

Jan Haika

A handwritten signature in blue ink, appearing to be "H. H.", written over a faint background of text from another document.


WIERUSZÓW ul. Kondrackiego

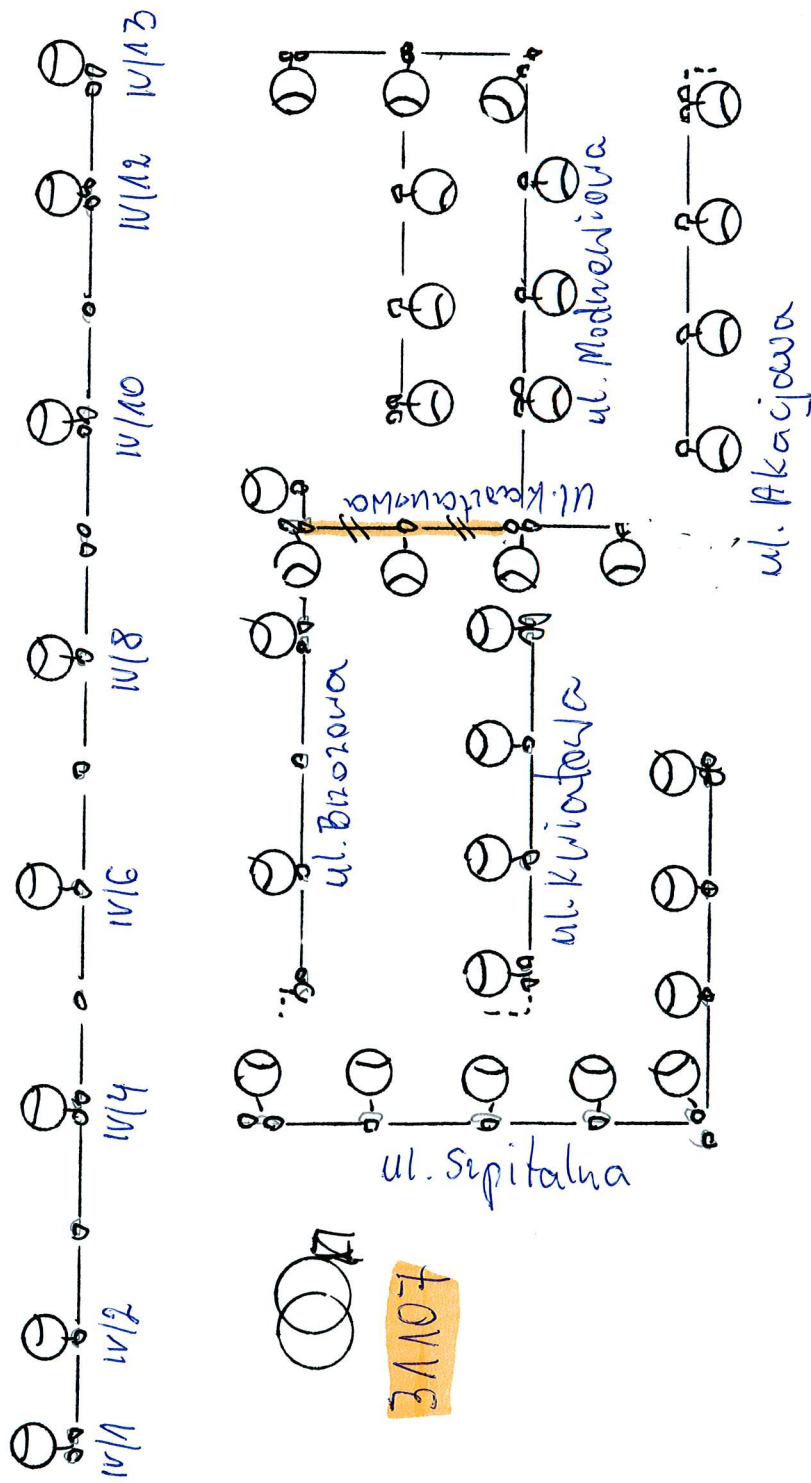

- oprawy dowymiaru


WIERUSZÓW
ul. Ostreżowska

ul. Toklińska

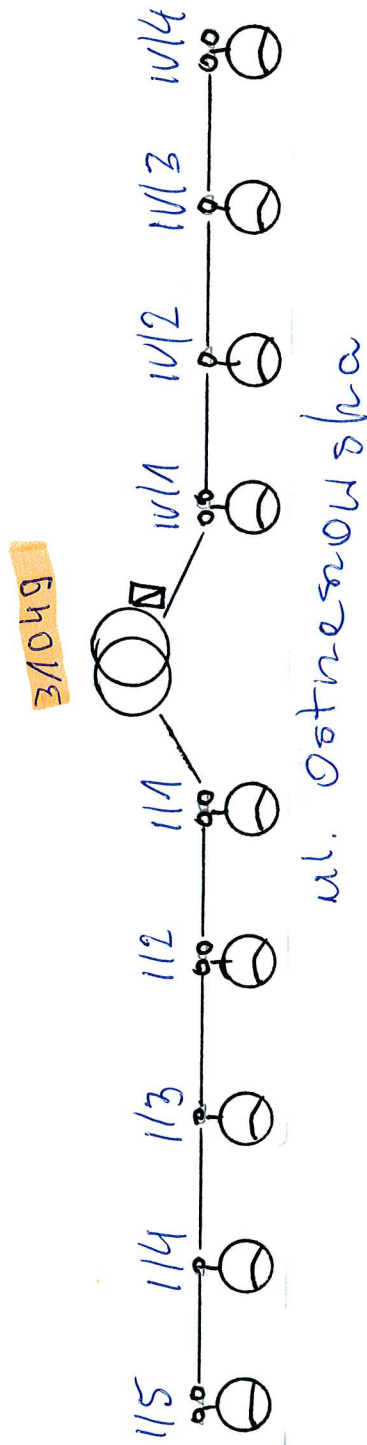

⊖ - oprawy do wymiany

WIERUSÓW
ul. Ostrowska

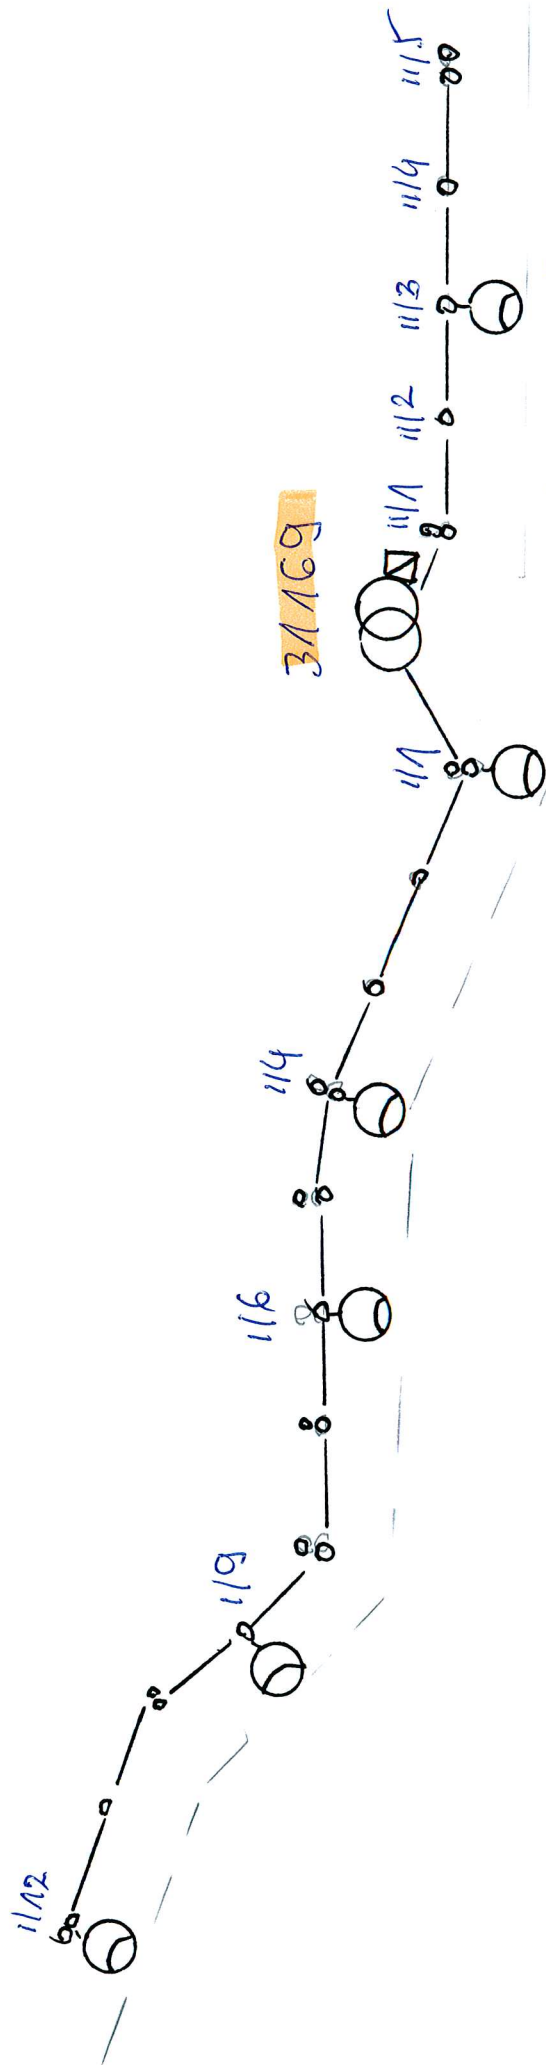

kier. Wierusów

o - odpowiadający do wyznaczenia

SPECIALISTA
ds. Eksploatacji i Oświetlenia

Jan Kubiśka