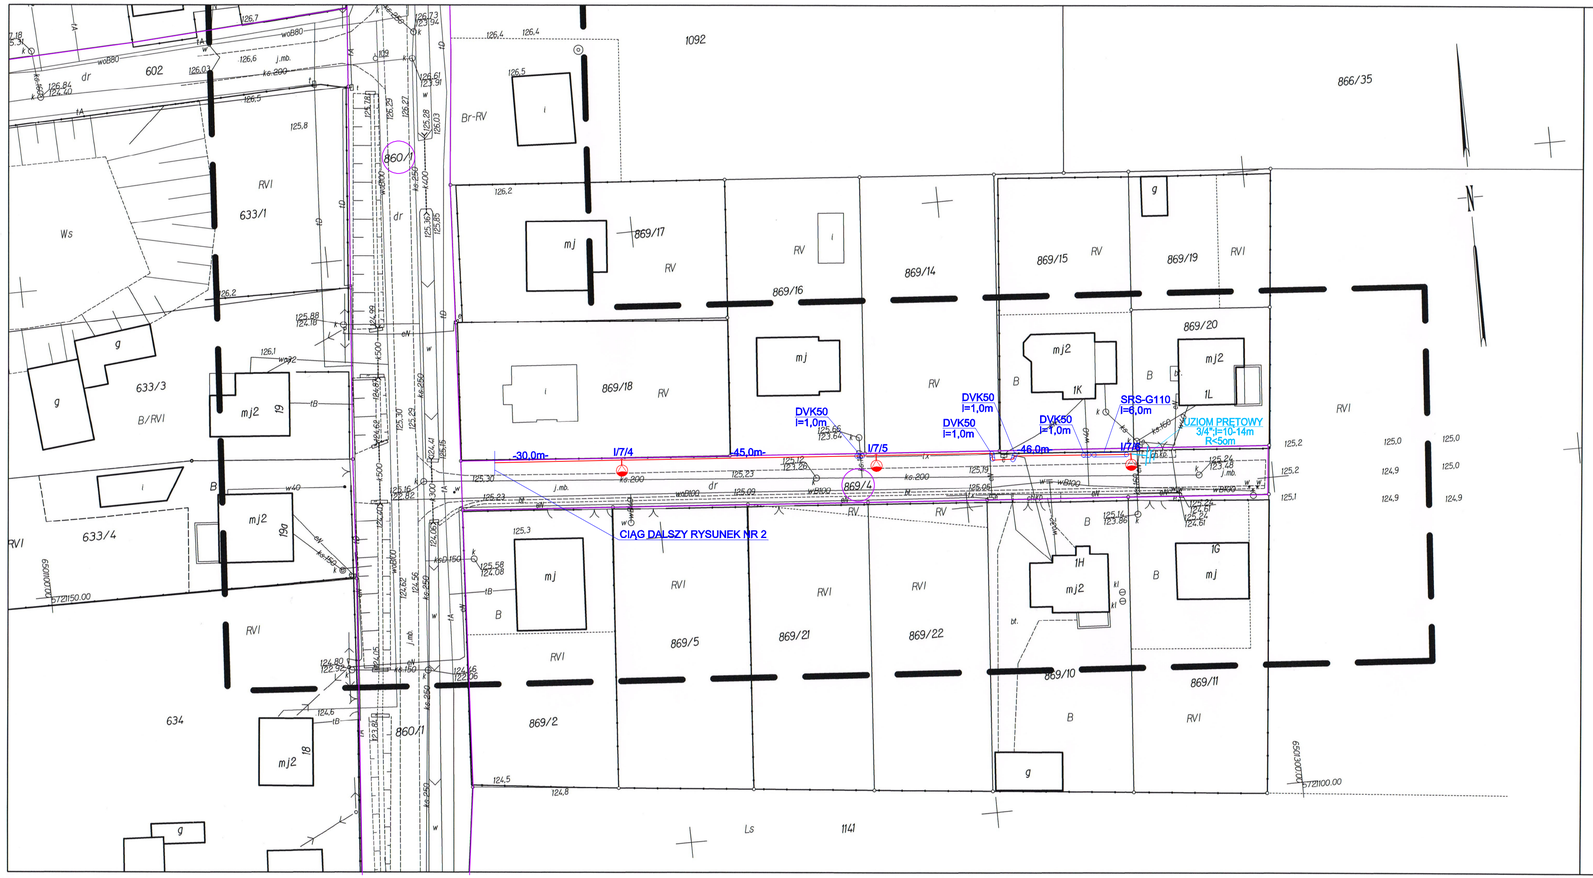

MAPA DO CELÓW PROJEKTOWYCH

Oznaczenie kancelaryjne zgłoszonej pracy geodezyjnej	GGO.6644.0.230.2016
Województwo	wielkopolskie
Powiat	ostrowski
Gmina	Sieroszewice
Identyfikator jednostki ewidencyjnej	301707_2
Nazwa jednostki ewidencyjnej	Sieroszewice
Identyfikator obrębu ewidencyjnego	0010
Nazwa obrębu ewidencyjnego	Rososzyca
Skala mapy	1:500
Sekcja mapy zasadniczej	6.160.21.16.4.1; 6.160.21.16.4.2; 6.160.21.16.4.3; 6.160.21.16.4.4
Nazwa układu współrzędnych prostokątnych płaskich	2000/6
Nazwa układu wysokości	Kronsztad
Oznaczenie granic obszaru, który był przedmiotem aktualizacji	
Oznaczenie i informacje o służebnościach gruntowych mających wpływ na zagospodarowanie gruntów, zlokalizowanych w granicach projektowanej inwestycji	Nie badano
Data opracowania mapy	21.02.2016

Geo-Tech Filip Borkowski
ul. Żeromskiego 29/64-100 Leszno
tel. +48 661 [illegible]
NIP: 6972221743, REGON: [illegible]2
www.geo-tech.biz, biuro@geo-tech.biz

Nazwa / imię i nazwisko wykonawcy
Podpis osoby reprezentującej wykonawcę

GEODETA UPRAWNIONY
inż. Maciej Górski
nr upr. 22098

Imię i nazwisko geodety uprawnionego,
nr uprawnień i podpis geodety

Klauzula PODGiK — Ark. 1 (2)

Poświadcza się, że niniejszy dokument został opracowany w wyniku prac geodezyjnych i kartograficznych, których rezultaty zawiera operat techniczny wpisany do ewidencji materiałów państwowego zasobu geodezyjnego i kartograficznego

STAROSTA OSTRÓWSKI
(Organ prowadzący państwowy zasób geodezyjny i kartograficzny)

P.3017.2016.1r08_14
(Identyfikator ewidencyjny operatu technicznego)

06.04.2016
(Data wpisania operatu technicznego do ewidencji materiałów zasobu)

Z up. STAROSTY
Kierownik
Powiatowego Ośrodka Dokumentacji
Geodezyjnej i Kartograficznej
Renata Siwak
(imię, nazwisko i podpis osoby reprezentującej organ)

WYKOPY WYKONYWAĆ KOPARKĄ Z ŁYŻKĄ 40cm. W MIEJSCACH ZAGĘSZCZENIA UZBROJENIA PODZIEMNEGO WYKONAC WYKOPY PRÓBNE.

OBWÓD OŚWIETLENIOWY UKŁADAĆ KABLEM YAKXS4x25mm2 W ROWIE KABLOWYM 0,6x0,4m NA GLEBOKOSCI 0,5m. W MIEJSCACH SKRZYŻOWAŃ I ZBLIŻEŃ Z ISTNEJĄCYM UZBROJENIEM PODZIEMNYM STOSOWAĆ RURY OCHRONNE DVK50. PRZEJŚCIA POD DROGAMI ORAZ WJAZDAMI NA POSESJE WYKONAĆ PRZEPYCHEM STOSOWAĆ RURY SZTYWNE SRS-G110.

LEGENDA :

OPRAWA OŚWIETLENIA ULICZNEGO NP. SGP 340 FG TP P5 PRODUKCJI PHILIPS ZE ŻEÓDŁEM SODOWYM 70W NP. SON-T PIA PLUS 70W, NA SŁUPIE STALOWYM OCYNKOWANYM WYSOKOŚCI 8m BEZ WYSIĘGNIKA O PRZEKROJU KOŁOWYM ZBIEŻNYM, BEZ FUNDAMENTU (WERSJA DO WKOPU), OSŁONIĘTY NA WYSOKOŚCI OD OTWORU KABLOWEGO DO DOLNEJ KRAWĘDZI DRZWICZEK RURĄ TERMOKURCZLIWĄ Z KLEJEM NP. C8/3/60/W

SAMOCZYNNE WYŁĄCZANIE
UKŁAD SIECI: TN-C

ZAKŁAD ELEKTROINSTALACYJNO-HANDLOWY "WIS" PRACOWNIA PROJEKTOWA			64-100 LESZNO, UL. FRANCUSKA 61 TEL. 065 529-90-93 TEL.KOM. 601-763-997, e-mail: wis@wis.net.pl		
Obiekt	Budowa zalicznikowej instalacji oświetleniowej w miejscowości Rososzyca ul. Łąkowa, gm. Sieroszewice, zgodnie z warunkami technicznymi nr WTI 42/2015 z dnia 07.10.2015r.				
Adres	dz. nr 869/4, 880/1, 601/3, j. ew. 301707_2 Sieroszewice, obręb 0010 ul. Łąkowa 63-405 Rososzyca				
Inwestor	OŚWIETLENIE ULICZNE I DROGOWE sp. z o. o. 62-800 Kalisz ul. Wrocławska 71A				
Treść rysunku	trasy linii oświetleniowych		Data	Skala	Nr. rysunku
			04-2016	1:500	1
Branża	elektryczna				
Projektant	mgr inż. Jerzy Woźniak	upr. 877/86/Lo WKP/IE/5729/01 spec. inst. inż.			
Asystenci	mgr inż. Jacek Krajewski inż. Marek Ratajczak				
Sprawdzający	inż. Kazimierz Pawlicki	upr. 820/86/Lo WKP/IE/3807/01 spec. inst. inż.			