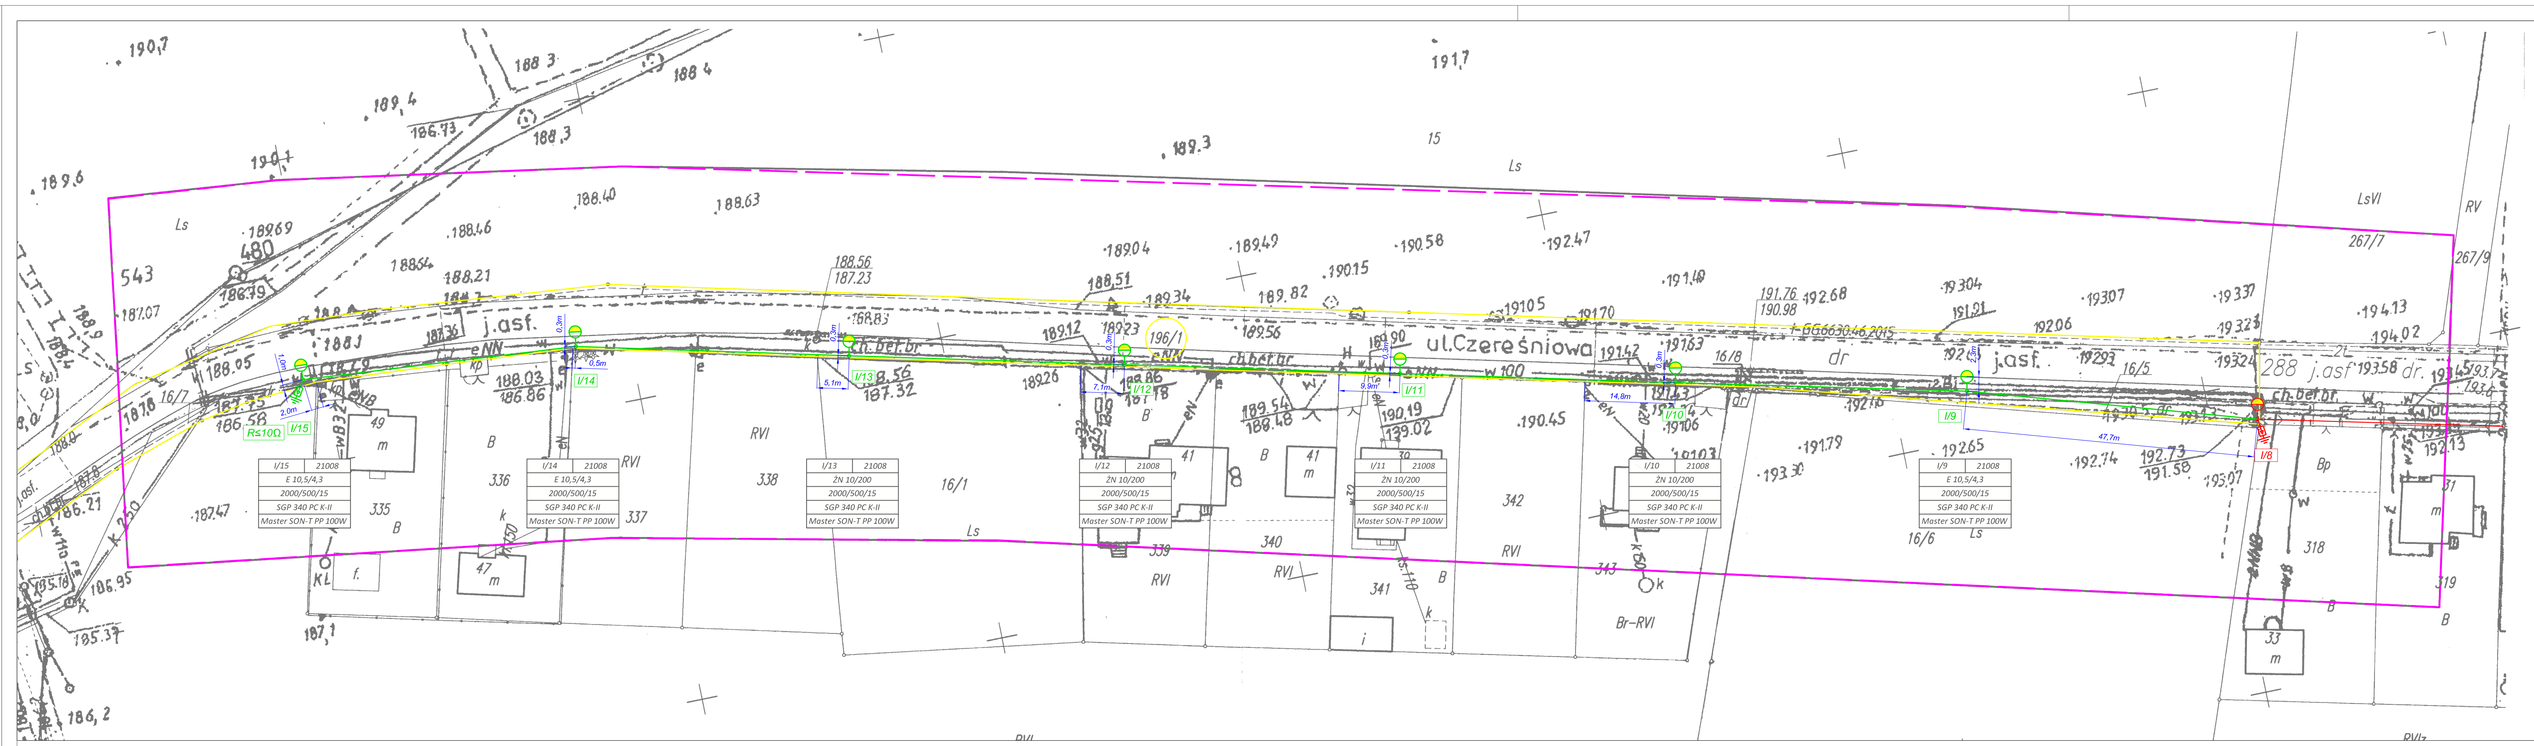

MAPA DO CELÓW PROJEKTOWYCH	
Oznaczenie kancelaryjne zgłoszenia pracy geodezyjnej	GG.6640.1353.2015
Nazwa miejscowości	Myle
Identyfikator i nazwa jednostki ewidencyjnej	201807_5 Ostrzeszów-obszar wiejski
Identyfikator i nazwa obrębu ewidencyjnego	0009 Myle
Skala mapy	1:500
Sekcja mapy zasadniczej	6.156.30.13.1.4, 6.156.30.13.2.3
Nazwa układu współrzędnych prostokątnych płaskich	2000 strefa 18
Nazwa układu wysokości	Kronstadt 60
Oznaczenie granic obszaru, który był przedmiotem aktualizacji	
Informacje o służebnościach gruntowych mających wpływ na zagospodarowanie gruntów,	Mapa została opracowana bez ustalenia służebności gruntowych ujawnionych w księdze wieczystej
z założonych w granicach projektowanej inwestycji	
Data opracowania mapy	16.09.2015r.

"GEODEZJA" ZAKŁAD USŁUG RYSZARD PRUCHNIK 62-800 Kalisz, ul. Bol. Północnego 9 tel. (062) 766-36-76 NIP 618-100-64-73	inż. Tomasz Pruchnik geodeta uprawniony Upr. GUGiK Nr 20982
imię i nazwisko lub nazwa podmiotu	podpis osoby reprezentującej podmiot
inż. Tomasz Pruchnik geodeta uprawniony Upr. GUGiK Nr 20982	inż. Tomasz Pruchnik geodeta uprawniony Upr. GUGiK Nr 20982
imię i nazwisko geodety uprawnionego	nr uprawnień i pieczęć geodety

Poświadcza się, że niniejszy dokument został opracowany w wyniku prac geodezyjnych i kartograficznych, których rezultaty i zakres, spełniają techniczne wymagania dla ewidencji materiałów państwowego zasobu geodezyjnego i kartograficznego

STAROSTA OSTRZESZOWSKI

2015 -10- 01

Data wpisania danych do państwowego zasobu geodezyjnego i kartograficznego

z up. STAROSTY
Geodeta w Wydziale Geodezji,
Gospodarki Nieruchomościami
i Geodezji Rolnej
inż. Justyna Cempel

Legenda:

- projektowana, napowietrzna linia oświetleniowa - AsXSn 2x25
- projektowany słup z oprawą uliczną
- istn. słup i napowietrzna linia elektroenergetyczna nN
- istn. oprawa oświetleniowa
- granice działek
- 3/43 - numeracja działek

nr słupa	nr stacji
typ słupa	
typ wysięgnika	
typ oprawy	
typ źródła światła	

Spis działek:

dz. nr 196/1
właściciel - Powiat Ostrzeszowski, ul. Zamkowa 31, 63-500 Ostrzeszów
zarządca - Powiatowy Zarząd Dróg w Ostrzeszowie, ul. Sikorskiego 58 63-500 Ostrzeszów

Projektowanie Instalacji Elektrycznych Maria Ślusarek

Projektował:	mgr inż. G. Ślusarek	UAn.7342-11/96 spec. inst.-ele.	
Opracowała:	mgr inż. M. Ślusarek	-	
Sprawdził:	inż. I. Jankowski	Bm-10.9/5083 spec. inst.-ele.	

Obiekt: Zaliczkowa instalacja oświetlenia drogowego

Adres: Myle Gmina Ostrzeszów

Inwestor: Oświetlenie Uliczne i Drogowe sp. z o.o. ul. Wrocławska 77A 62-800 Kalisz

Rysunek: Plan zagospodarowania terenu budowy zaliczkowej instalacji oświetlenia drogowego

E

Stadium:	Data:	Nr zlecenia:	Skala:	Nr rys.:
P. B.	październik 2015 r.		1:500	1