



DT/T II/.....115...../2017

Kalisz, dnia 09.01.2017

Oświecenie Uliczne i Drogowe spółka z o.o. zaprasza do składania ofert na wykonanie zadania pn.: **Budowa oświetlenia ulicznego polegająca na montażu nowych opraw, w m. Bralin (st.30193, 30507) na terenie gminy Bralin.**

w zakresie zgodnym z załącznikiem stanowiącym integralną część zapytania.

Dodatkowe informacje odnośnie zakresu prac można uzyskać od p. Rafała Bednarka, tel. 062 598 64 19 lub 602535294.

Zleceniobiorca zobowiązany będzie do:

- przestrzegania *Wytycznych dla wykonawców przy wykonywaniu robót budowlanych na sieciach wspólnych na zlecenie Oświecenie Uliczne i Drogowe sp. z o.o.*,
- przestrzegania *Wytycznych dla wykonawców przy wykonywaniu robót budowlanych na sieciach wydzielonych na zlecenie Oświecenie Uliczne i Drogowe sp. z o.o.*,
- przestrzegania *Wytycznych dla wykonawców w zakresie zasad odbioru robót budowlanych wykonywanych na zlecenie Oświecenie Uliczne i Drogowe sp. z o.o.*,
- zakupienia wszystkich materiałów niezbędnych do wykonania zadania,
- uzyskania niezbędnych zgód i uzgodnień z zarządcą drogi, lub terenu na którym znajdują się urządzenia oświetleniowe oraz właścicielami infrastruktury znajdującej się w bezpośrednim sąsiedztwie urządzeń oświetleniowych,
- demontażu, przechowywania i ponownego montażu znaków drogowych oraz wszelkiego rodzaju tablic reklamowych i informacyjnych (jeżeli w zakresie zadania jest demontaż, lub wymiana słupów),
- przedłożenia Zleceniodawcy faktury w terminie 7 dni od daty pozytywnego odbioru wykonanych robót.

Zleceniodawca:

- udzieli Zleceniobiorcy upoważnienia do wystąpienia w jego imieniu do Energa-Operator SA w zakresie jednorazowego przygotowania oraz likwidacji miejsca pracy w celu wykonania zakresu robót objętych niniejszym zapytaniem (w przypadku robót na napowietrznej linii wspólnej lub podwieszanej),
- dokona odbioru robót zgodnie z *Wytycznymi dla wykonawców w zakresie zasad odbioru robót budowlanych wykonywanych na zlecenie Oświecenie Uliczne i Drogowe sp. z o.o.*,
- ureguluje należność za wykonane zadanie przelewem w terminie 25 dni od daty wpływu do siedziby Spółki prawidłowo wystawionej faktury VAT.

Oferty należy składać na druku formularza ofertowego dostępnym na stronie internetowej www.oswiecenie.kalisz.pl w zakładce „zapytania ofertowe / dokumenty do pobrania”, na adres: „Oświecenie Uliczne i Drogowe” sp. z o. o., ul. Wrocławska 71A, 62-800 Kalisz lub złożyć osobiście w siedzibie Spółki w dni robocze w godz. 7:00-15:00.

Do oferty należy dołączyć kopię uprawnień do pracy pod napięciem (PPN) oraz kopi świadectw kwalifikacyjnych dla pracowników, którzy będą wykonywali ww. zadanie.

Oferta winna zostać złożona w zamkniętej kopercie opatrzonej dokładnymi danymi oferenta oraz nazwą zadania: „OFERTA – Budowa oświetlenia ulicznego polegająca na montażu nowych opraw, w m. Bralin (st.30193, 30507) na terenie gminy Bralin – zgodnie z zapytaniem ofertowym DT/T II/.....115...../2017” w terminie do dnia 20.01.2017 r. (decyduje data wpływu oferty do Spółki).

DYREKTOR
ds. Technicznych
Jakub Krzywicki

Prezes Zarządu: Maciej Witczak



Sąd Rejonowy w Poznaniu KRS 0000081004

REGON: 250680024

Kapitał zakładowy : 52 300 000 zł

NIP : 618-16-07-268

Konta bankowe

Deutsche Bank PBC S.A. 22 1910 1064 0004 8956 4121 0001

Bank Pekao S.A. I O/Kalisz 74 1240 2946 1111 0000 2873 3740

Budowa oświetlenia ulicznego w miejscowości Bralin - st. 30507 i 30193 na terenie gminy Bralin.

Zakres rzeczowy zadania:

Bralin st. 30507, 30193 - sieć napowietrzna, wspólna

- st. **30507, 30193** montaż nowych opraw typu OU-05 100W kl II ze źródłem MASTER SON-T PIA Plus 100W, zastosować wysięgniki o wysięgu 1,0m i kącie gięcia 15° – 2kpl. na słupie nr II/4 st. 30507 pos. nr 3a i IV/6 st. 30193 pos. nr 55

Opis techniczny:

Zgodnie z uzgodnieniem przez EOP RD Kępno na st. 30507 i 30193 Bralin, należy dokonać montażu nowych opraw zgodnie z zakresem. Oprawy montować nad linią energetyczną nN prostopadłe do jezdni. Wysięgniki mocować za pomocą śrub wysięgnika (tzw. „laski”) na słupach żelbetowych, a na słupach drewnianych i wirowych za pomocą uchwytów wysięgnika UW10 mocowanych taśmą stalową COT 37 i klamerkami COT 36 prod. ENSTO. Zastosować wysięgniki o średnicy zewnętrznej ok. 49mm. Oprawy zasilć przewodami typu YDY 2x2,5mm² 450/750V, pozostawiając podwójną izolację na długości min. 10cm po wyjściu przewodu z wysięgnika oraz wykonując zapas pojedynczych żył o długości ok. 2m zwijając je w postać sprężyny, w celu umożliwienia swobodnego podłączenia oprawy do linii zasilającej. Montowane oprawy zabezpieczyć bezpiecznikowymi złączami do lamp oświetlenia ulicznego montowanymi bezpośrednio na przewodzie linii zasilającej firmy SINTUR, typu BZO-03 w przypadku linii izolowanej i typu BZO-04 w przypadku linii gołej, z wkładkami bezpiecznikowymi typu DO1 4A dla opraw 100W. Do podłączenia żyły ochronno-neutralnej PEN przewodu zasilającego oprawę należy użyć zacisków izolowanych przebijających izolację typu SLIP 12.05, SLIP 22.1 lub SL 11.118 prod. Ensto w przypadku linii izolowanej i zacisków typu SM 2.11 prod. Ensto w przypadku linii gołej. Jako źródła światła zastosować wysokoprężne lampy sodowe typu MASTER SON-T PIA Plus prod. Philips o mocy zgodnej z mocą opraw. Podczas montażu należy zwrócić szczególną uwagę na prawidłowe wprowadzenie przewodu zasilającego oprawę oraz jej zamknięcie, w celu zapewnienia wymaganej szczelności. Do montażu urządzeń oświetleniowych zastosować odrębny osprzęt i konstrukcje. Montowane urządzenia winny być fabrycznie nowe.

Prace należy wykonywać w technologii PPN zgodnie z zakresem i schematami.

Do pisma zgłaszającego gotowość do odbioru załączyć:

- schematy powykonawcze (należy oznaczyć typy opraw i przewodów linii zasilającej),


Opracował

SPECJALISTA
ds. Eksploatacji Oświetlenia

Jan Kukuła

Gmina Bralin
m. Bralin
stacja 30507


SPECJALISTA
ds. Eksploatacji Oświetlenia
Jan Kojka

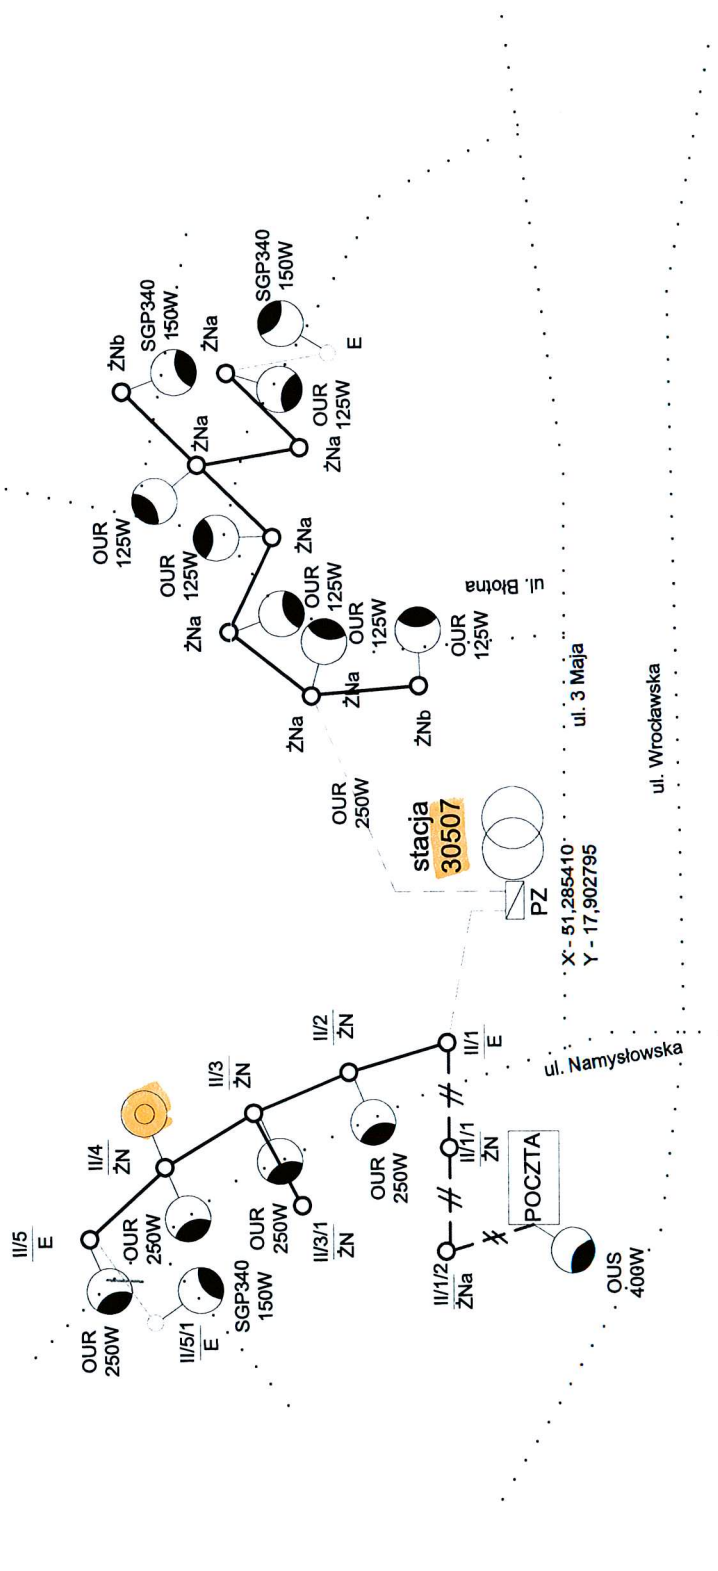

Legenda:

- Linia kablowa oświetlenia
- Linia napowietrzna wydzielona Al2x25mm2 (na wydzielonych konstrukcjach oświetlenia)
- Linia napowietrzna wspólna Al 1x25mm2 (na wspólnej konstrukcji wsporczej)
- Linia napowietrzna wydzielona AsXSn 2x25mm2 (na wspólnej konstrukcji wsporczej)
- Istn. oprawa oświetleniowa
- montaż oprawy OU-05 100W kl. II+źródło+wyścięgnik
- drogi

Gmina Bralin m. Bralin stacja 30193

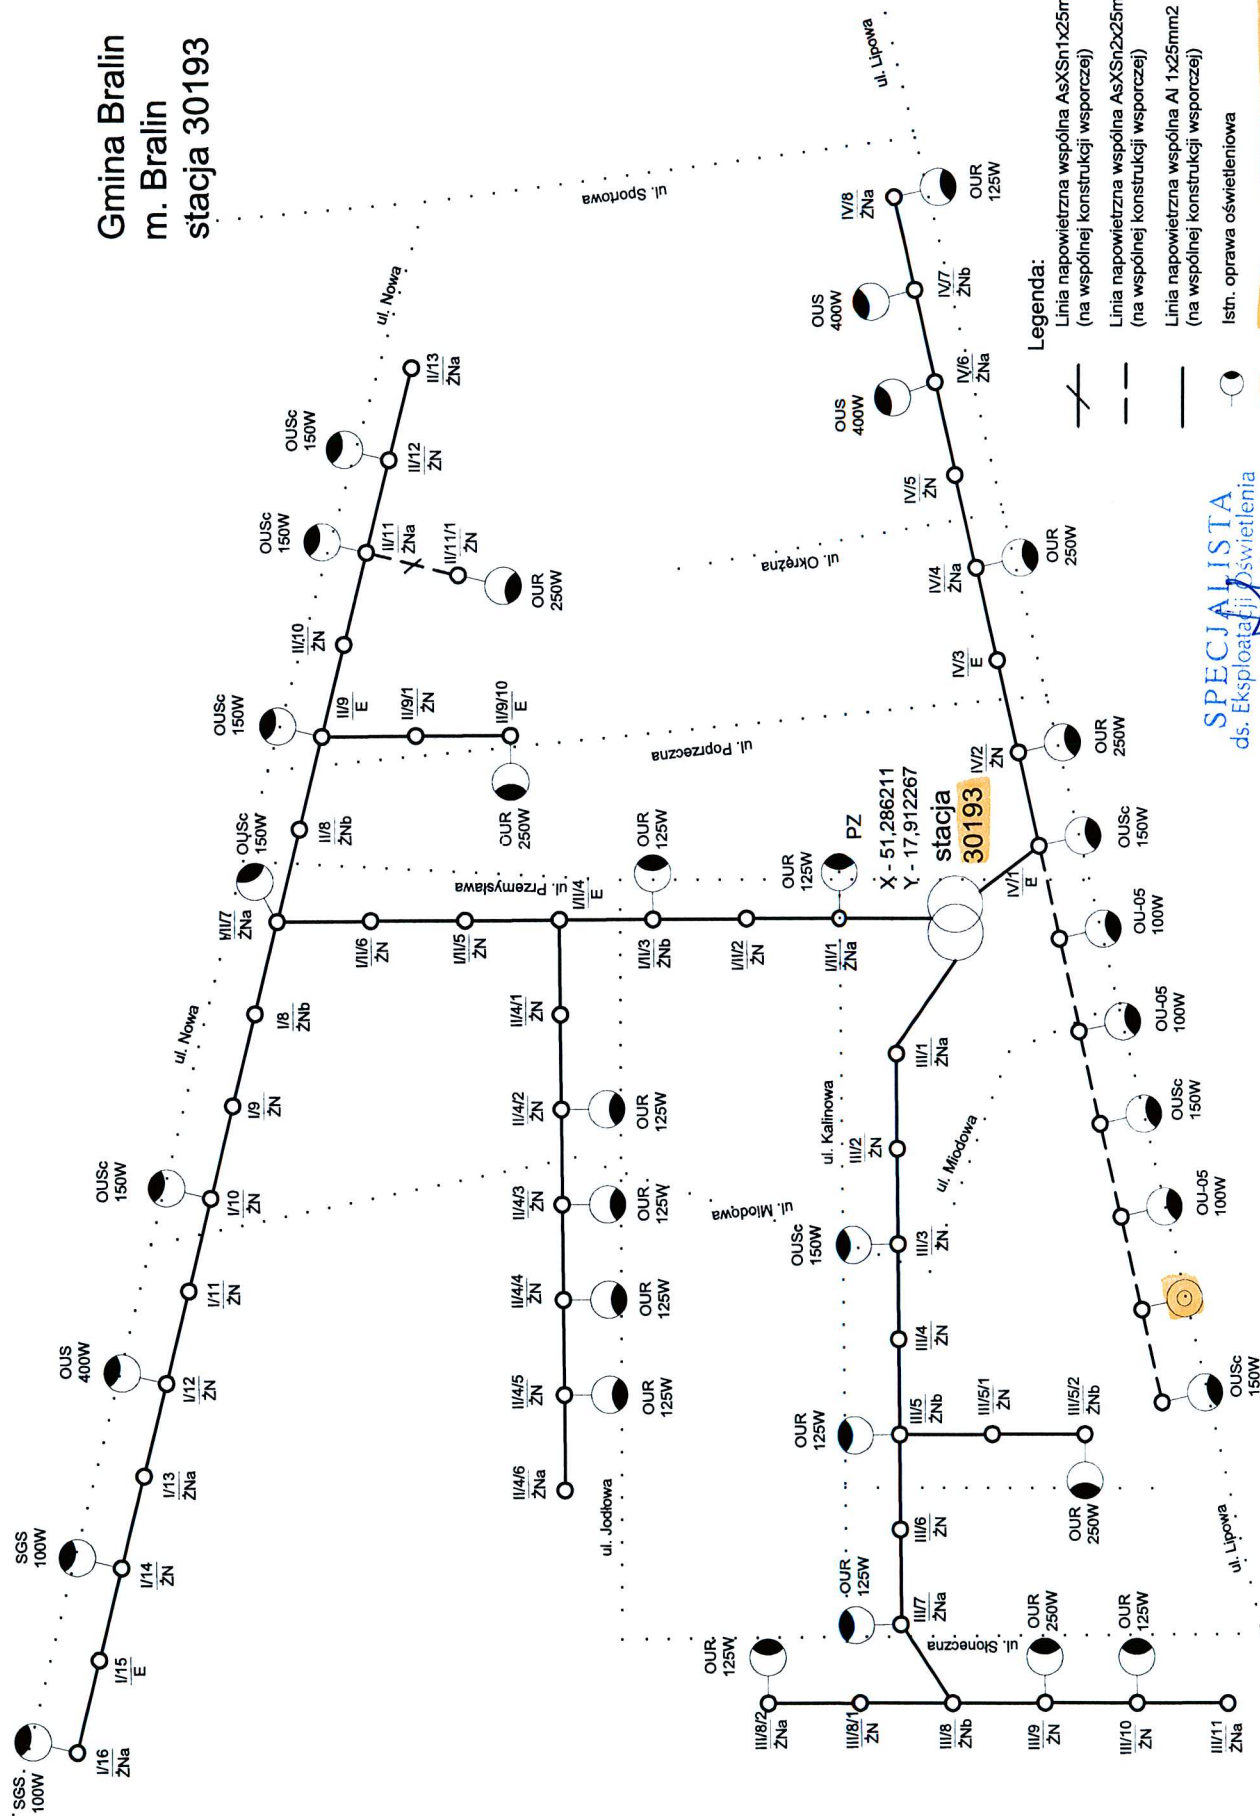

SPECJALISTA
ds. Eksploatacji Oświetlenia
Jan Hojka