

Oświetlenie Uliczne i Drogowe spółka z o.o. zaprasza do składania ofert na wykonanie zadania pn.: **Budowa oświetlenia w m. Mirków st. 31205 na terenie gm. Wieruszów.**

w zakresie zgodnym z załącznikiem stanowiącym integralną część zapytania.

Zleceniobiorca zobowiązany będzie do:

- przestrzegania Wytycznych dla wykonawców przy wykonywaniu robót budowlanych na sieciach wspólnych na zlecenie Oświetlenie Uliczne i Drogowe sp. z o.o.,
- przestrzegania Wytycznych dla wykonawców przy wykonywaniu robót budowlanych na sieciach wydzielonych na zlecenie Oświetlenie Uliczne i Drogowe sp. z o.o.,
- przestrzegania Wytycznych dla wykonawców w zakresie zasad odbioru robót budowlanych wykonywanych na zlecenie Oświetlenie Uliczne i Drogowe sp. z o.o.,
- zakupienia wszystkich materiałów niezbędnych do wykonania zadania,
- uzyskania niezbędnych zgód i uzgodnień z zarządcą drogi, lub terenu na którym znajdują się urządzenia oświetleniowe oraz właścicielami infrastruktury znajdującej się w bezpośrednim sąsiedztwie urządzeń oświetleniowych,
- demontażu, przechowywania i ponownego montażu znaków drogowych oraz wszelkiego rodzaju tablic reklamowych i informacyjnych (jeżeli w zakresie zadania jest demontaż, lub wymiana słupów),
- przedłożenia Zleceniodawcy faktury w terminie 7 dni od daty pozytywnego odbioru wykonanych robót.

Zleceniodawca:

- udzieli Zleceniobiorcy upoważnienia do wystąpienia w jego imieniu do Energa-Operator SA w zakresie jednorazowego przygotowania oraz likwidacji miejsca pracy w celu wykonania zakresu robót objętych niniejszym zapytaniem (w przypadku robót na napowietrznej linii wspólnej lub podwieszanej),
- dokona odbioru robót zgodnie z Wytycznymi dla wykonawców w zakresie zasad odbioru robót budowlanych wykonywanych na zlecenie Oświetlenie Uliczne i Drogowe sp. z o.o.,
- ureguluje należność za wykonane zadanie przelewem w terminie 25 dni od daty wpływu do siedziby Spółki prawidłowo wystawionej faktury VAT.

Oferty należy składać na druku formularza pn. „Formularz ofertowy – roboty budowlane” dostępnym na stronie internetowej www.oswietlenie.kalisz.pl w zakładce „DO POBRANIA”, na adres:

Oświetlenie Uliczne i Drogowe sp. z o. o., ul. Wrocławska 71A, 62-800 Kalisz
lub złożyć osobiście w siedzibie Spółki **w dni robocze w godz. 8:00-14:00.**

Oferty należy składać do dnia 28.09.2017 r. (decyduje data wpływu oferty do Spółki)

Oferta winna zostać złożona w zamkniętej kopercie opatrzonej dokładnymi danymi oferenta oraz nazwą zadania: „**OFERTA – Budowa oświetlenia w m. Mirków st. 31205 na terenie gm. Wieruszów.**”

O wyborze najkorzystniejszej oferty Oświetlenie Uliczne i Drogowe sp. z o.o. zawiadomi oferenta drogą mailową.

Podpisanie umowy nastąpi w siedzibie zamawiającego, w Kaliszu przy ul. Wrocławskiej 71A, w terminie 14 dni od dnia powiadomienia o wyborze najkorzystniejszej oferty.

W przypadku nie zawarcia umowy z winy Oferenta w ww. terminie, Spółka ma prawo do wyboru kolejnej najkorzystniejszej oferty.

WAŻNE:

Do oferty należy dołączyć wykaz osób, które będą wykonywały ww. prace wg załącznika nr 1 do formularza ofertowego.

Jeśli osoby te nie były wcześniej zgłoszone do Spółki

należy do oferty dołączyć kopie potwierdzone za zgodność z oryginałem:

- zaświadczeń o ukończeniu kursu pracy pod napięciem w urządzeniach i liniach o napięciu do 1kV,
- świadectw kwalifikacyjnych,
- orzeczeń lekarskich o braku przeciwwskazań zdrowotnych do wykonywania pracy na określonym stanowisku.

Dodatkowe informacje odnośnie zakresu prac można uzyskać od p. Jan Hojka, tel. 062 598 64 24 lub 606 130 080

DYREKTOR
ds. Technicznych
Jakub Krzywicki
Jakub Krzywicki

Prezes Zarządu: Maciej Witczak

Sąd Rejonowy w Poznaniu KRS 000081004 REGON: 250680024 Kapitał zakładowy : 57.363.000 zł NIP : 618-16-07-268

Konta bankowe Deutsche Bank PBC S.A. 22 1910 1064 0004 8956 4121 0001 Bank Pekao S.A. I O/Kalisz 7412402946111000028733740

OŚWIETLENIE
ULICZNE I DROGOWE SP. Z O.O.
ul. Wrocławska 71A, 62-800 Kalisz

Tel. 62 598 52 70
Fax 62 598 52 74
E-mail: zarzad@oid.pl

www.oswietlenie.kalisz.pl

Budowa oświetlenia w miejscowości Mirków na terenie gminy Wieruszów.
Zasilanie ze stacji 31205.

1. Zakres rzeczowy:

- montaż szafki sterowniczej oświetleniowej (bez części licznikowej) na słupie nr 1/10 linii wspólnej (1szt)

Opis techniczny:

Na istniejącym słupie wspólnej linii napowietrznej należy dokonać montażu szafki sterowniczej bez części licznikowej. Montowaną szafkę przystosować do zasilania z szafki pomiarowej będącej w zakresie realizacji przyłączenia wykonanego przez EOP RD Kępno. W celu zasilania obwodu oświetleniowego na całej długości konstrukcji słupa należy zamontować rurę osłonową BE 32 prod. AROT łącząc ją z zamontowaną w dolnej części szafki dławnicą za pomocą karbowanej rury typu ICTA 3422 TINB Anty UV o średnicy zewnętrznej 40mm prod. Janoplast SA. Na drugim końcu zamontowanej rury BE należy również zamontować rurę karbowaną ICTA zaginając ją w dół, co zapobiega wpływaniu wody. Wyprowadzenie obwodu należy wykonać w rurze osłonowej BE 32 przewodem AsXSn 2x25mm².

W celu uzyskania szczelności miejsca połączeń należy zabezpieczyć termokurczliwą rurą z klejem typu RPK 50/20 prod. RADPOL.

Na słupie dodatkowo należy rozciąć przewód oświetleniowy i zarobić.

Szafę wyposażać w:

- zabezpieczenie przed licznikowe gniazdo bezpiecznikowe z wkładką DO2 1x20A
- zabezpieczenia obwodowe w postaci 1szt gniazda bezpiecznikowego DO2 z wkładką bezpiecznikową 16A,
- sterownik typu Cyfrowy Programator Astronomiczny CPA 5RC z GPS sterowany bezprzewodowo
- zamek typu MASTER-KEY


Na szafce oświetleniowej należy zamontować tabliczkę informacyjną wykonaną z aluminium w kolorze żółtym z czarną ramką, z tłoczonymi napisami w kolorze czarnym. Wymiary tabliczki około 12x10cm (szer. x wys.). Zakup tabliczek leży po stronie Wykonawcy. Proponowany producent tabliczek Multi-Tab z Gdyni. Wzór tabliczki w załączeniu.

Do montażu urządzeń oświetleniowych zastosować odrębny osprzęt i konstrukcje. Montowane urządzenia winny być fabrycznie nowe.

Prace należy wykonywać w technologii PPN.

Do pisma zgłaszającego gotowość do odbioru załączyć:

- schemat powykonawczy (należy oznaczyć typ szafki, opraw i przewodów linii zasilającej),

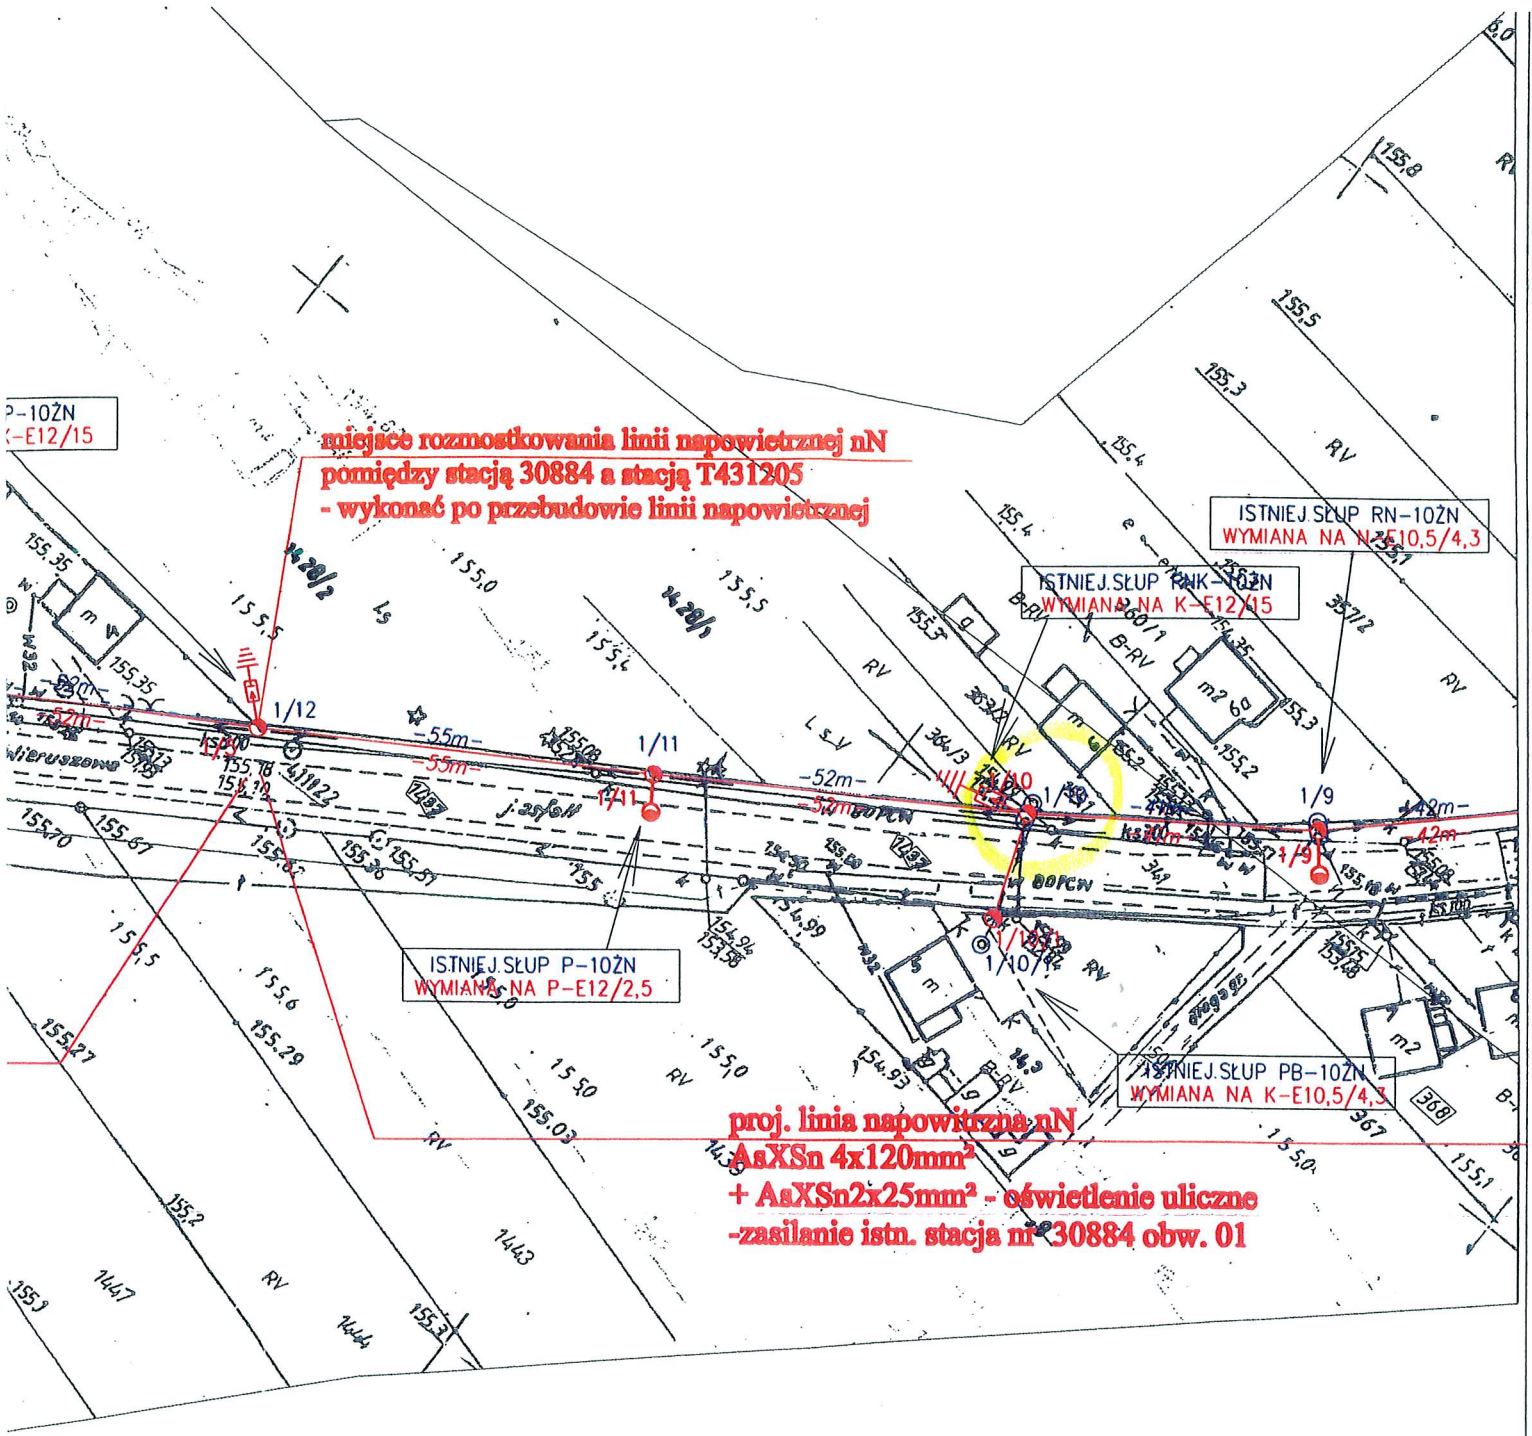


zwanego przez Przedsiębiorstwo Robót Instalacyjnych ul. Cichy Zaulek 3, 63-600 Kępno

EOS OŚWIETLENIE
 Uliczne i Drogowe
 Spółka z o.o.
 62-800 KALISZ, ul. Wrocławska 71A
 tel (62) 598 52 70, fax (62) 598 52 74
 (5)

*Uzgodniono zgodnie z projektem
 z dn. 2016-08-31*

SPECJALISTA
 ds. Eksploatacji Oświetlenia
 Jan Hoka

OBJEKT: Przebudowa linii napowietrznej nN - zmiana sposobu zasilania		RYSIARZ	
ADRES: Mirków, gm. Wieruszów		SKALA: 1:500	
Projektant:	Uprawnienie:	Podpis:	Data: 08/2016
Asystent projektanta: mgr inż. Krystian Górecki		PPW "GÓRECCY" Krystian Górecki Jankowy 68, 63-604 Baranów NIP 619-195-35-52	

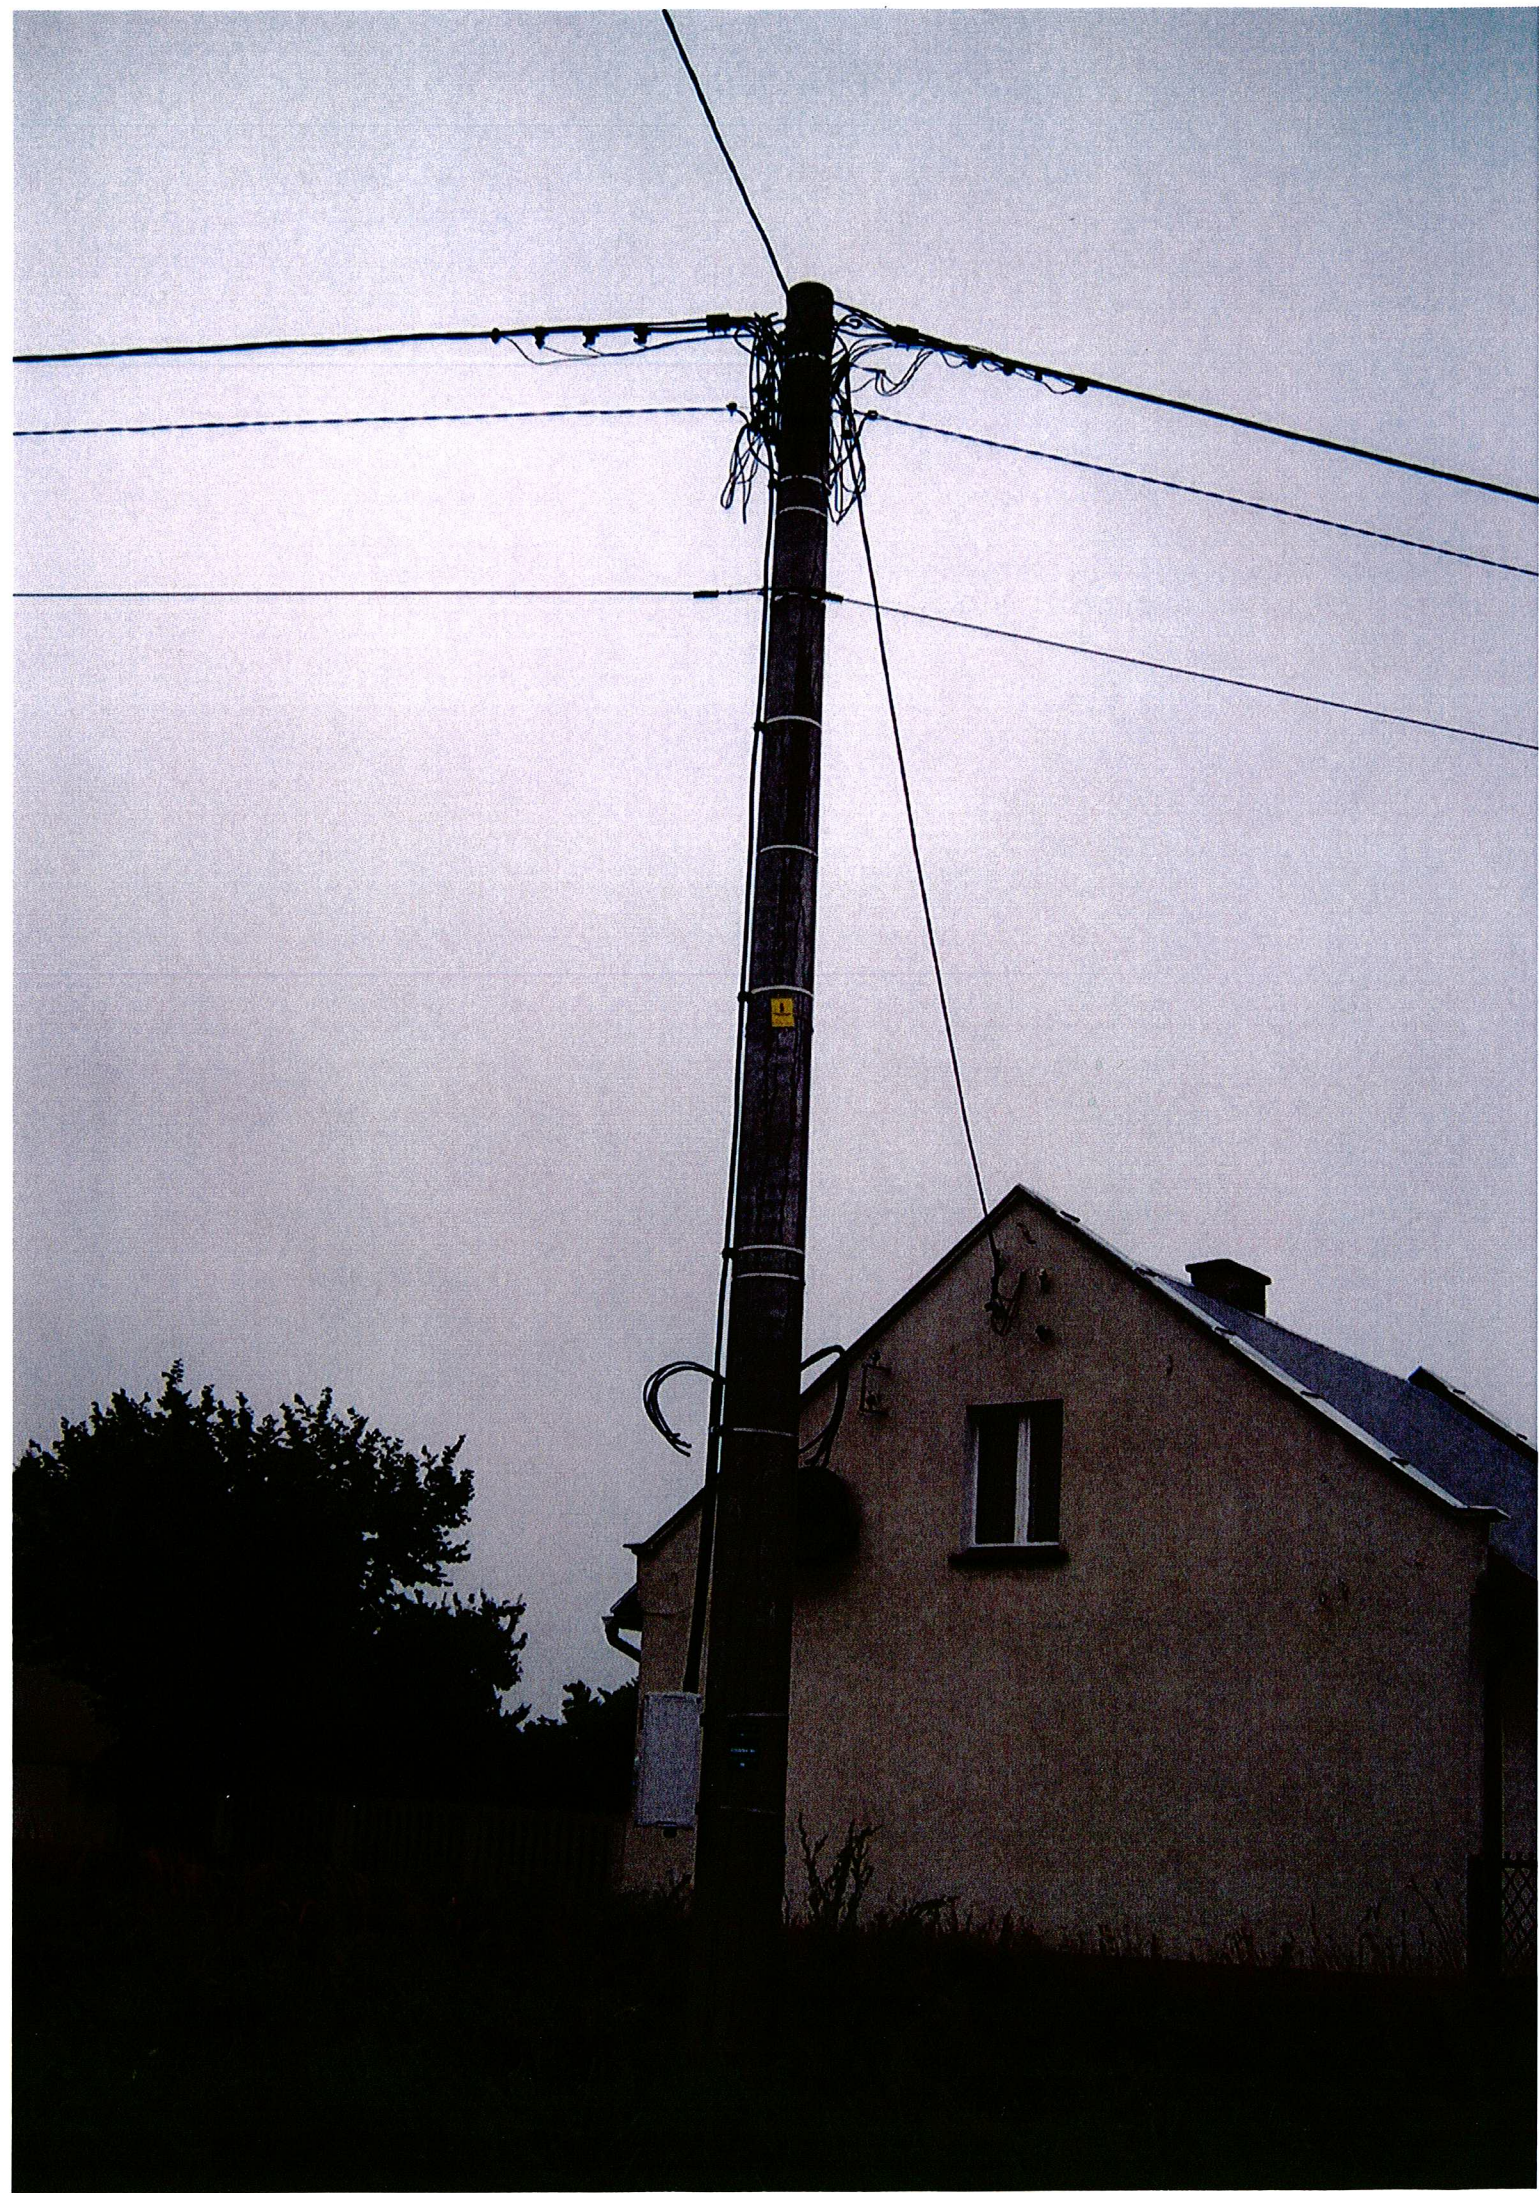

Tabliczka na szafę oświetleniową - PZ

~ 12x10cm (szer x wys)

