

Oświetlenie Uliczne i Drogowe spółka z o.o. zaprasza do składania ofert na wykonanie zadania pn.: **Przebudowa oświetlenia w m. Ostrzeszów ul. Sąsiedzka st.21118 oraz ul. 21 Stycznia st.22314 na terenie Gm. Ostrzeszów.**

w zakresie zgodnym z załącznikiem stanowiącym integralną część zapytania.

Zleceniobiorca zobowiązany będzie do:

- a) przestrzegania *Wytycznych dla wykonawców przy wykonywaniu robót budowlanych na sieciach wspólnych na zlecenie Oświetlenie Uliczne i Drogowe sp. z o.o.,*
- b) przestrzegania *Wytycznych dla wykonawców przy wykonywaniu robót budowlanych na sieciach wydzielonych na zlecenie Oświetlenie Uliczne i Drogowe sp. z o.o.,*
- c) przestrzegania *Wytycznych dla wykonawców w zakresie zasad odbioru robót budowlanych wykonywanych na zlecenie Oświetlenie Uliczne i Drogowe sp. z o.o.,*
- d) zakupu wszystkich materiałów niezbędnych do wykonania zadania,
- e) uzyskania niezbędnych zgód i uzgodnień z zarządcą drogi, lub terenu na którym znajdują się urządzenia oświetleniowe oraz właścicielami infrastruktury znajdującej się w bezpośrednim sąsiedztwie urządzeń oświetleniowych,
- f) demontażu, przechowywania i ponownego montażu znaków drogowych oraz wszelkiego rodzaju tablic reklamowych i informacyjnych (jeżeli w zakresie zadania jest demontaż, lub wymiana słupów),
- g) przedłożenia Zleceniodawcy faktury w terminie 7 dni od daty pozytywnego odbioru wykonanych robót.

Zleceniodawca:

- a) udzieli Zleceniobiorcy upoważnienia do wystąpienia w jego imieniu do Energa-Operator SA w zakresie jednorazowego przygotowania oraz likwidacji miejsca pracy w celu wykonania zakresu robót objętych niniejszym zapytaniem (w przypadku robót na napowietrznej linii wspólnej lub podwieszanej),
- b) dokona odbioru robót zgodnie z *Wytycznymi dla wykonawców w zakresie zasad odbioru robót budowlanych wykonywanych na zlecenie Oświetlenie Uliczne i Drogowe sp. z o.o.,*
- c) ureguluje należność za wykonane zadanie przelewem w terminie 25 dni od daty wpływu do siedziby Spółki prawidłowo wystawionej faktury VAT.

Oferty należy składać na druku formularza pn. „Formularz ofertowy – roboty budowlane” dostępnym na stronie internetowej www.oswietlenie.kalisz.pl w zakładce „DO POBRANIA”, na adres:

Oświetlenie Uliczne i Drogowe sp. z o. o., ul. Wrocławska 71A, 62-800 Kalisz

lub złożyć osobiście w siedzibie Spółki **w dni robocze w godz. 8:00-14:00.**

Oferty należy składać do dnia 20.02.2018 r. (decyduje data wpływu oferty do Spółki)

Oferta winna zostać złożona w zamkniętej kopercie opatrzonej dokładnymi danymi oferenta oraz nazwą zadania: „OFERTA – Przebudowa oświetlenia w m. Ostrzeszów ul. Sąsiedzka st.21118 oraz ul. 21 Stycznia st.22314 na terenie Gm. Ostrzeszów.

O wyborze najkorzystniejszej oferty Oświetlenie Uliczne i Drogowe sp. z o.o. zawiadomi oferenta drogą mailową.

Podpisanie umowy nastąpi w siedzibie zamawiającego, w Kaliszu przy ul. Wrocławskiej 71A, w terminie 14 dni od dnia powiadomienia o wyborze najkorzystniejszej oferty.

W przypadku nie zawarcia umowy z winy Oferenta w ww. terminie, Spółka ma prawo do wyboru kolejnej najkorzystniejszej oferty.

WAŻNE:

Do oferty należy dołączyć wykaz osób, które będą wykonywały ww. prace wg załącznika nr 1 do formularza ofertowego.

Jeśli osoby te nie były wcześniej zgłoszone do Spółki

należy do oferty dołączyć kopie potwierdzone za zgodność z oryginałem:

- zaświadczeń o ukończeniu kursu pracy pod napięciem w urządzeniach i liniach o napięciu do 1kV,
- świadectw kwalifikacyjnych,
- orzeczeń lekarskich o braku przeciwwskazań zdrowotnych do wykonywania pracy na określonym stanowisku.

Dodatkowe informacje odnośnie zakresu prac można uzyskać od p. **Szymona Kubiaka**, tel. 062 598 52 82 lub 696 110 490



Prezes Zarządu: Maciej Witczak

Sąd Rejonowy w Poznaniu KRS 0000081004 REGON: 250680024 Kapitał zakładowy : 57.363.000 zł NIP : 618-16-07-268

Konta bankowe Deutsche Bank PBC S.A. 22 1910 1064 0004 8956 4121 0001 Bank Pekao S.A. I O /Kalisz 74124029461111000028733740

lg

**Przebudowa oświetlenia w m. Ostrzeszów ul. Sąsiedzka oraz ul. 21 Stycznia
zasilanie ze stacji 21118,22314 na terenie Gm. Ostrzeszów.**

Zakres rzeczowy

a) m. Ostrzeszów ul. Sąsiedzka stacja 21118

- wymiana istniejących słupów latarni na słupy typu SAL-80dz (anodowane i wyblyszczane na kolor INOX C-45W) zabezpieczone elastomerem w kolorze słupa do wysokości wnętrza słupowej (11 szt)
- wymiana istniejących opraw na latarniach na oprawy typu BGP202 1xLED 40/740 DM (dopuszcza się zastosowanie innego korpusu oprawy pod warunkiem zachowania zbliżonego strumienia świetlnego oraz optyki oprawy), oprawy mają być wyposażone w system CityTouch. Oprawy należy zamontować na trzpieniu słupów (11 szt)
- demontaż istniejącej latarni o wysokości do 4,5m wraz oprawą (1 kpl)

b) m. Ostrzeszów ul. 21 Stycznia

- wymiana istniejącego słupa latarni na słup typu SAL 10 Wł 1/1,5/3,7/5 fundament B-70 (anodowany i wyblyszczany na kolor INOX C-45W) (1szt)
- wymiana istniejącej oprawy na latarni na oprawę typu BGP203 T25 1xLED90-4S/740 (dopuszcza się zastosowanie innego korpusu oprawy pod warunkiem zachowania zbliżonego strumienia świetlnego oraz optyki oprawy), oprawa ma być wyposażona w system CityTouch. (1szt)

1. Opis techniczny:

Wymiana słupów latarni wraz z oprawami

Na istniejącej wydzielonej linii kablowej należy dokonać demontażu istniejących słupów latarni oraz opraw (zgodnie ze schematem). W miejsce zdemontowanych latarni zamontować nowe słupy latarni (**zgodnie ze schematem i zakresem rzeczowym**). Na nowych słupach latarni zamontować oprawy zgodnie ze specyfikacją zakresu rzeczowego. W latarniach do zasilania opraw zastosować przewód **YDY 750V 2x2,5mm²**. W razie potrzeby przewidzieć zmurowanie kabla jeśli okaże się on za krótki do tabliczki słupowej (IZK). Kable w słupie łączyć za pomocą izolowanych złączy kablowych **IZK (komplet)**. Oprawy zabezpieczyć wkładką **o prądzie znamionowym 4A**. Montowane słupy latarni połączyć z przewodem PEN. Załączony plan sytuacyjny stanowi integralną część zadania.

Do pisma zgłaszającego gotowość do odbioru załączyć:

- **schemat powykonawczy (należy oznaczyć typy opraw i przewodów linii zasilającej);**
- **pomiar rezystancji izolacji linii kablowej**
- **pomiar skuteczności ochrony przeciwporażeniowej**

SPECJALISTA
ds. eksploatacji oświetlenia
Szymon Kubiak

Gm. Ostrzeszów
m. Ostrzeszów ul. 21 Stycznia
stacja 22314

ul. Piastowska

2471

2470

2388

Legneda:


231

wymiana istniejącej latarni wraz z
oprawą na słup SAL 10 Wł 1/1,5/3,7/5
na fundamencie B70 (anodowany i
wyblyszczony na kolor INOX C-45W) +
wymiana opraw na oprawę BGP203
T25 1xLED90-4S/740 z systemem
sterowania CityTouch


ul. 21 Stycznia

2390/1

2390/2

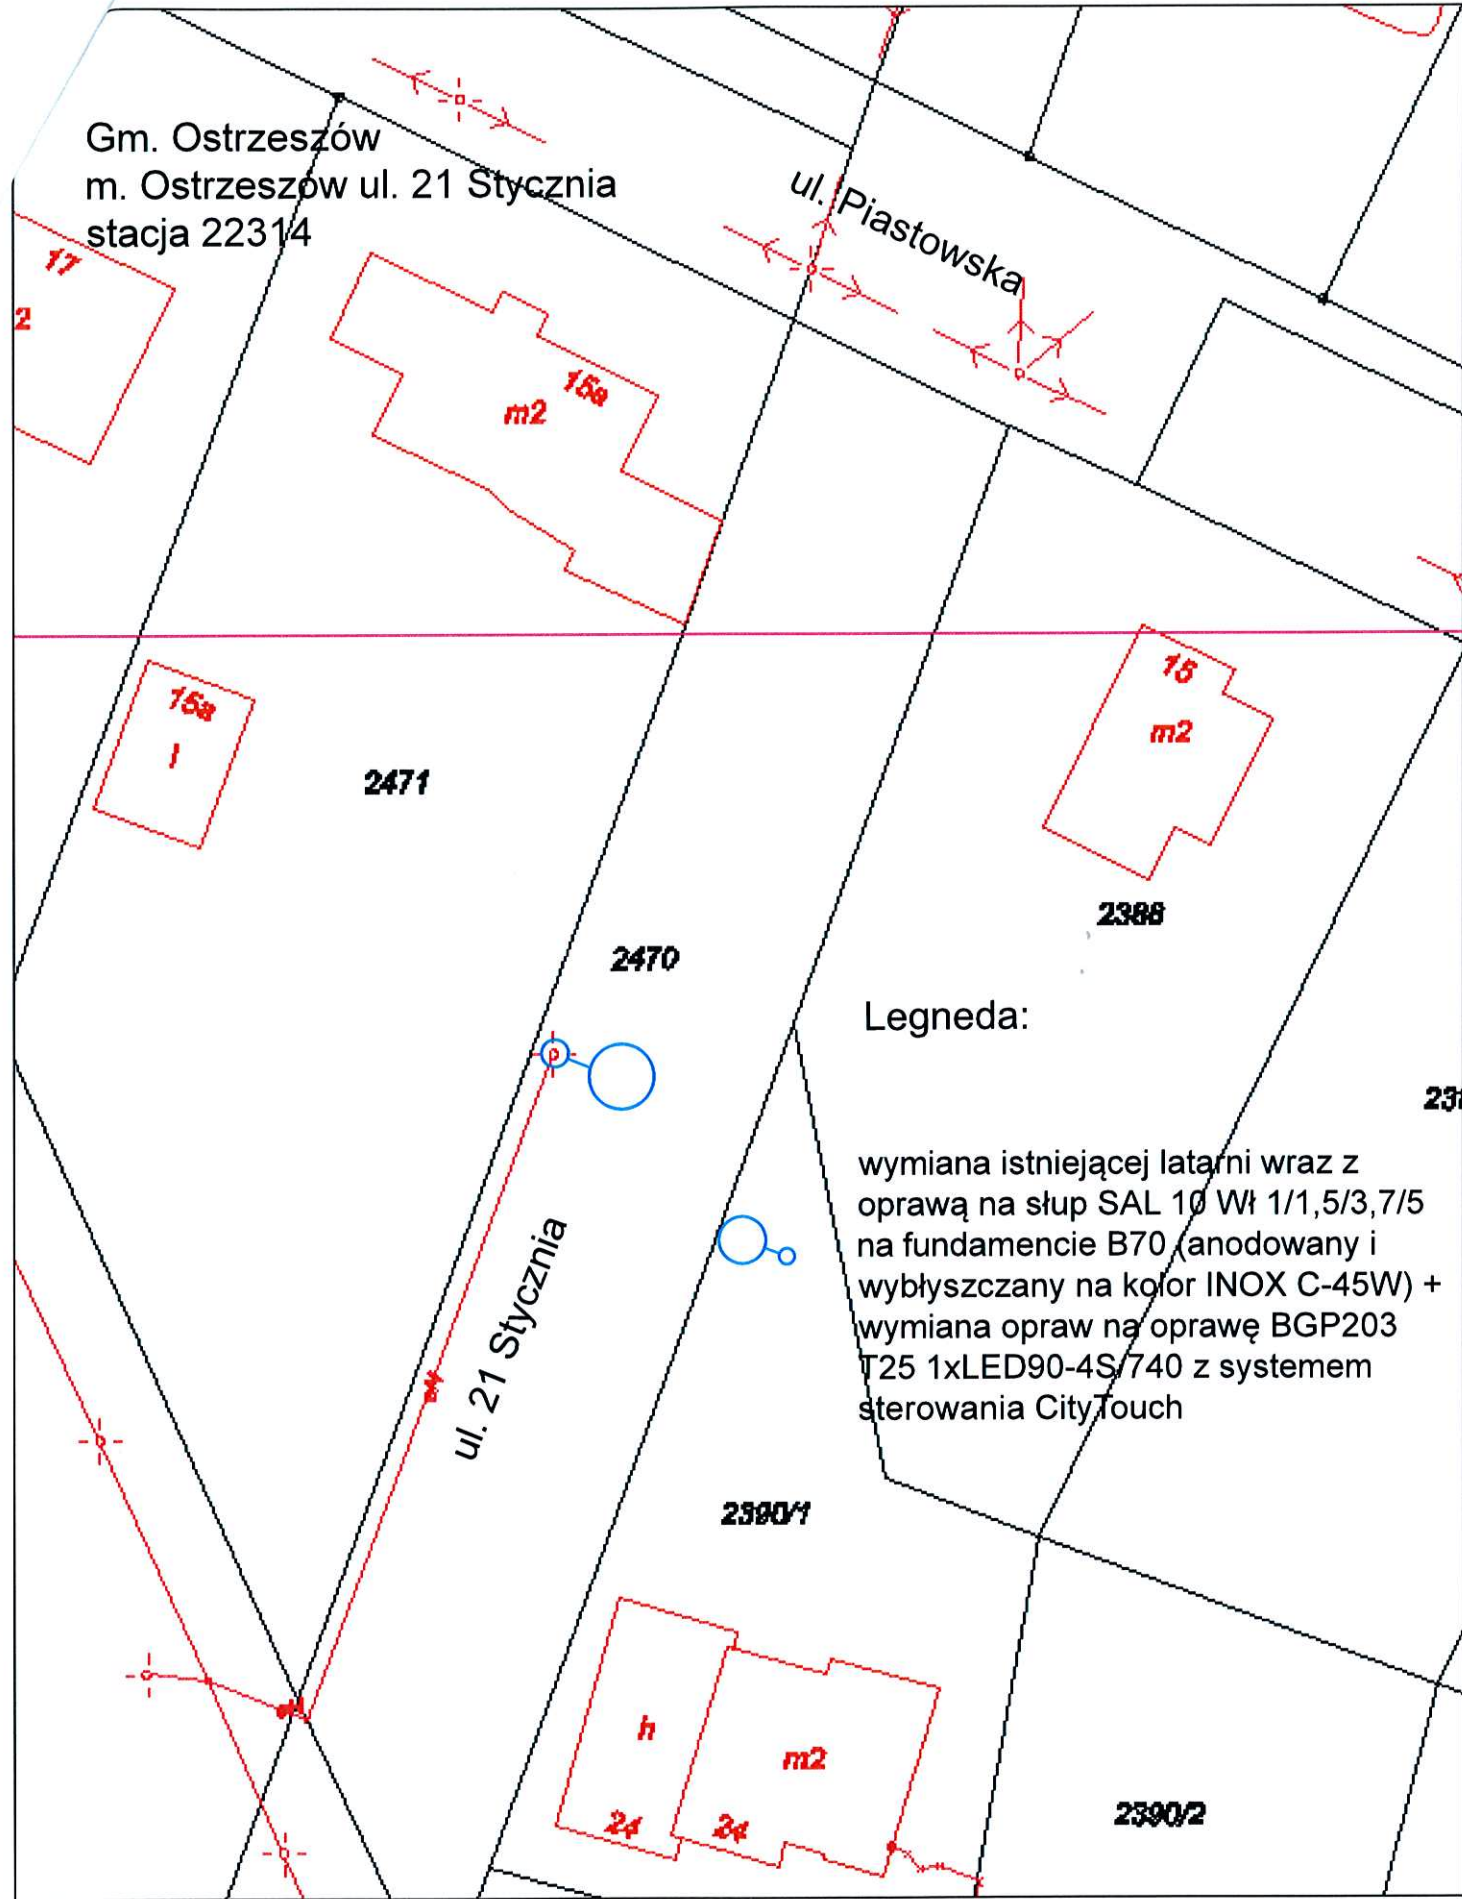

Gmina Ostreszów
m. Ostreszów ul. Sásiedzka
stacja 21118

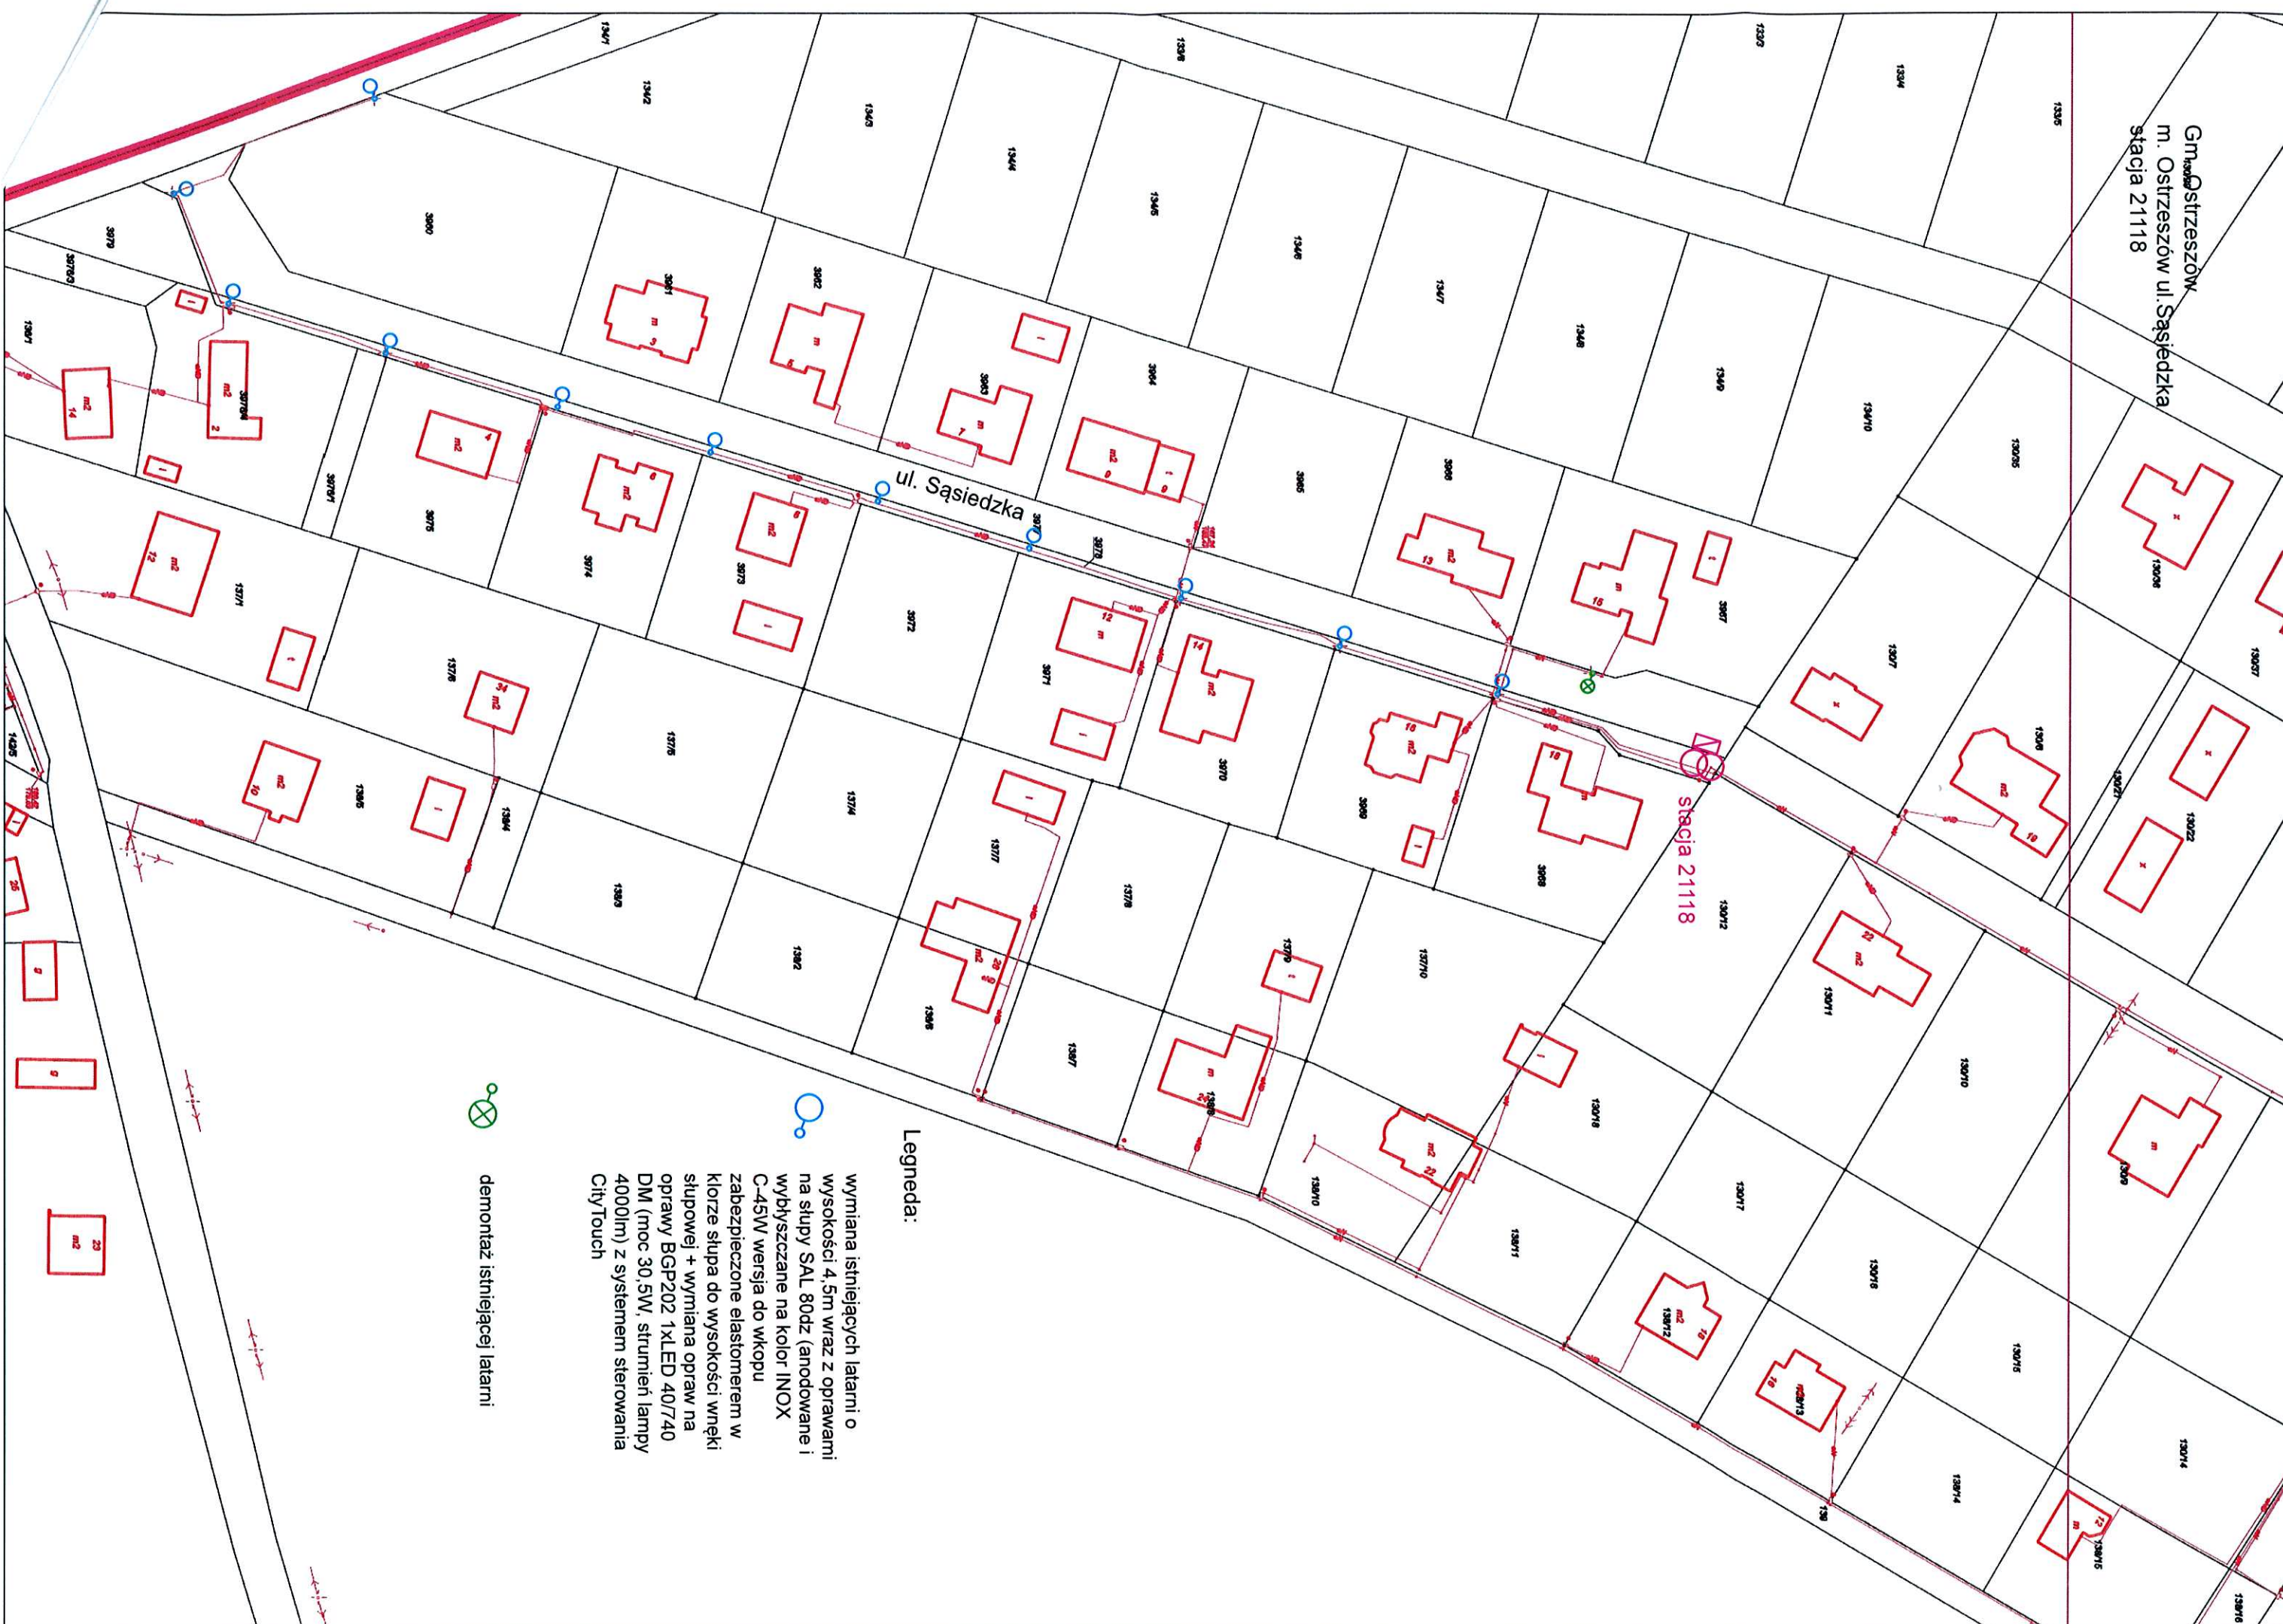

Legenda:

wymiana istniejących latarni o wysokości 4,5m wraz z oprawami na słupy SAL 80dz (anodowane i wybluszczane na kolor INOX C-45W wersja do wkopu zabezpieczone elastomerem w klorze słupa do wysokości wnęki słupowej + wymiana opraw na oprawy BGP202 1xLED 40/740 DM (moc 30,5W, strumień lampy 4000lm) z systemem sterowania CityTouch



demontaż istniejącej latarni