

Oświetlenie Uliczne i Drogowe spółka z o.o. zaprasza do składania ofert na wykonanie zadania pn.: **Przebudowa oświetlenia ulicznego polegająca na wymianie opraw, w m. Galewice, Brzózki, Dąbrówka, Kaski, Niwiska, Węglewice.st. 30958, 30963, 30964, 30976, 30975, 30977, 31103, 31104, 31106. na terenie gminy Galewice** w zakresie zgodnym z załącznikiem stanowiącym integralną część zapytania.

Zleceniobiorca zobowiązany będzie do:

- przestrzegania Wytycznych dla wykonawców przy wykonywaniu robót budowlanych na sieciach wspólnych na zlecenie Oświetlenie Uliczne i Drogowe sp. z o.o.,
- przestrzegania Wytycznych dla wykonawców przy wykonywaniu robót budowlanych na sieciach wydzielonych na zlecenie Oświetlenie Uliczne i Drogowe sp. z o.o.,
- przestrzegania Wytycznych dla wykonawców w zakresie zasad odbioru robót budowlanych wykonywanych na zlecenie Oświetlenie Uliczne i Drogowe sp. z o.o.,
- zakupienia wszystkich materiałów niezbędnych do wykonania zadania,
- uzyskania niezbędnych zgód i uzgodnień z zarządcą drogi, lub terenu na którym znajdują się urządzenia oświetleniowe oraz właścicielami infrastruktury znajdującej się w bezpośrednim sąsiedztwie urządzeń oświetleniowych,
- demontażu, przechowywania i ponownego montażu znaków drogowych oraz wszelkiego rodzaju tablic reklamowych i informacyjnych (jeżeli w zakresie zadania jest demontaż, lub wymiana słupów),
- przedłożenia Zleceniodawcy faktury w terminie 7 dni od daty pozytywnego odbioru wykonanych robót.

Zleceniodawca:

- udzieli Zleceniobiorcy upoważnienia do wystąpienia w jego imieniu do Energa-Operator SA w zakresie jednorazowego przygotowania oraz likwidacji miejsca pracy w celu wykonania zakresu robót objętych niniejszym zapytaniem (w przypadku robót na napowietrznej linii wspólnej lub podwieszanej),
- dokona odbioru robót zgodnie z Wytycznymi dla wykonawców w zakresie zasad odbioru robót budowlanych wykonywanych na zlecenie Oświetlenie Uliczne i Drogowe sp. z o.o.,
- ureguluje należność za wykonane zadanie przelewem w terminie 25 dni od daty wpływu do siedziby Spółki prawidłowo wystawionej faktury VAT.

Oferty należy składać na druku formularza pn. „Formularz ofertowy – roboty budowlane” dostępnym na stronie internetowej www.oswietlenie.kalisz.pl w zakładce „DO POBRANIA”, na adres:

Oświetlenie Uliczne i Drogowe sp. z o. o., ul. Wrocławska 71A, 62-800 Kalisz
lub złożyć osobiście w siedzibie Spółki w dni robocze w godz. 8:00-14:00.

Oferty należy składać do dnia 16.03.2018 r. (decyduje data wpływu oferty do Spółki)

Oferta winna zostać złożona w zamkniętej kopercie opatrzonej dokładnymi danymi oferenta oraz nazwą zadania: „OFERTA – Przebudowa oświetlenia ulicznego polegająca na wymianie opraw, w m. Galewice, Brzózki, Dąbrówka, Kaski, Niwiska, Węglewice.st. 30958, 30963, 30964, 30976, 30975, 30977, 31103, 31104, 31106. na terenie gminy Galewice

O wyborze najkorzystniejszej oferty Oświetlenie Uliczne i Drogowe sp. z o.o. zawiadomi oferenta drogą mailową.

Podpisanie umowy nastąpi w siedzibie zamawiającego, w Kaliszu przy ul. Wrocławskiej 71A, w terminie 14 dni od dnia powiadomienia o wyborze najkorzystniejszej oferty.

W przypadku nie zawarcia umowy z winy Oferenta w ww. terminie, Spółka ma prawo do wyboru kolejnej najkorzystniejszej oferty.

WAŻNE:

Do oferty należy dołączyć wykaz osób, które będą wykonywały ww. prace wg załącznika nr 1 do formularza ofertowego. Jeśli osoby te nie były wcześniej zgłoszone do Spółki należy do oferty dołączyć kopie potwierdzone za zgodność z oryginałem:

- zaświadczeń o ukończeniu kursu pracy pod napięciem w urządzeniach i liniach o napięciu do 1kV,
- świadectw kwalifikacyjnych,
- orzeczeń lekarskich o braku przeciwwskazań zdrowotnych do wykonywania pracy na określonym stanowisku.

Dodatkowe informacje odnośnie zakresu prac można uzyskać od p. p. Rafała Bednarka, tel. 62 5986419 lub 602535294

DYREKTOR
ds. Technicznych
Jakub Krzyżan

Prezes Zarządu: Maciej Witczak

Sąd Rejonowy w Poznaniu KRS 0000081004 REGON: 250680024 Kapitał zakładowy : 57.363.000 zł NIP : 618-16-07-268

Konta bankowe Deutsche Bank PBC S.A. 22 1910 1064 0004 8956 4121 0001 Bank Pekao S.A. I O/Kalisz 74124029461111000028733740

OŚWIETLENIE
ULICZNE I DROGOWE SP. Z O.O.
ul. Wrocławska 71A, 62-800 Kalisz

Tel. 62 598 52 70
Fax 62 598 52 74
E-mail: zarzad@oid.pl

www.oswietlenie.kalisz.pl

Przebudowa oświetlenia ulicznego polegająca na wymianie opraw, w m. Galewice, Brzózki, Dąbrówka, Kaski, Niwiska, Węglewice.st. 30958, 30963, 30964, 30976, 30975, 30977, 31103, 31104, 31106. na terenie gminy Galewice

Zakres rzeczowy zadania:

- sieć napowietrzna, wspólna

Galewice

st. 30958

- wymiana istniejących opraw na nowe oprawy z kloszem ze szkła posiadające II klasę ochronności, typu BGP202 LED60/740 DM11 II 42/60 z zaprogramowaną redukcją mocy zgodną z załączonym schematem produkcji Philips z wyięgnikami zgodnymi ze schematem -2 kpl.

Brzózki

st. 30963

- wymiana istniejących opraw na nowe oprawy z kloszem ze szkła posiadające II klasę ochronności, typu BGP202 LED60/740 DM11 II 42/60 z zaprogramowaną redukcją mocy zgodną z załączonym schematem produkcji Philips z wyięgnikami zgodnymi ze schematem -14 kpl.
- montaż opraw z kloszem ze szkła posiadające II klasę ochronności, typu BGP202 LED60/740 DM11 II 42/60 z zaprogramowaną redukcją mocy zgodną z załączonym schematem produkcji Philips z wyięgnikami zgodnymi ze schematem -1 kpl.

st. 30964

- wymiana istniejących opraw na nowe oprawy z kloszem ze szkła posiadające II klasę ochronności, typu BGP202 LED60/740 DM11 II 42/60 z zaprogramowaną redukcją mocy zgodną z załączonym schematem produkcji Philips z wyięgnikami zgodnymi ze schematem -12 kpl.
- montaż opraw z kloszem ze szkła posiadające II klasę ochronności, typu BGP202 LED60/740 DM11 II 42/60 z zaprogramowaną redukcją mocy zgodną z załączonym schematem produkcji Philips z wyięgnikami zgodnymi ze schematem -1 kpl.

Dąbrówka

st. 30976

- wymiana istniejących opraw na nowe oprawy z kloszem ze szkła posiadające II klasę ochronności, typu BGP202 LED60/740 DM11 II 42/60 z zaprogramowaną redukcją mocy zgodną z załączonym schematem produkcji Philips z wyięgnikami zgodnymi ze schematem -10 kpl.

Kaski

st. 30975

- wymiana istniejących opraw na nowe oprawy z kloszem ze szkła posiadające II klasę ochronności, typu BGP202 LED60/740 DM11 II 42/60 z zaprogramowaną redukcją mocy zgodną z załączonym schematem produkcji Philips z wyięgnikami zgodnymi ze schematem -20 kpl.
- montaż opraw z kloszem ze szkła posiadające II klasę ochronności, typu BGP202 LED60/740 DM11 II 42/60 z zaprogramowaną redukcją mocy zgodną z załączonym schematem produkcji Philips z wyięgnikami zgodnymi ze schematem -1 kpl.

st. 30977

- wymiana istniejących opraw na nowe oprawy z kloszem ze szkła posiadające II klasę ochronności, typu BGP202 LED60/740 DM11 II 42/60 z zaprogramowaną redukcją mocy zgodną z załączonym schematem produkcji Philips z wyięgnikami zgodnymi ze schematem -12 kpl.
- montaż opraw z kloszem ze szkła posiadające II klasę ochronności, typu BGP202 LED60/740 DM11 II 42/60 z zaprogramowaną redukcją mocy zgodną z załączonym schematem produkcji Philips z wyięgnikami zgodnymi ze schematem -1 kpl.

Niwiska

st. 31103

- wymiana istniejących opraw na nowe oprawy z kloszem ze szkła posiadające II klasę ochronności, typu BGP202 LED60/740 DM11 II 42/60 z zaprogramowaną redukcją mocy zgodną z załączonym schematem produkcji Philips z wyięgnikami zgodnymi ze schematem -9 kpl.

st. 31104

- wymiana istniejących opraw na nowe oprawy z kloszem ze szkła posiadające II klasę ochronności, typu BGP202 LED60/740 DM11 II 42/60 z zaprogramowaną redukcją mocy zgodną z załączonym schematem produkcji Philips z wyięgnikami zgodnymi ze schematem -8 kpl.
- montaż opraw z kloszem ze szkła posiadające II klasę ochronności, typu BGP202 LED60/740 DM11 II 42/60 z zaprogramowaną redukcją mocy zgodną z załączonym schematem produkcji Philips z wyięgnikami zgodnymi ze schematem -1 kpl.

Węglewice

st. 30908

- wymiana istniejących opraw na nowe oprawy z kloszem ze szkła posiadające II klasę ochronności, typu BGP202 LED60/740 DM11 II 42/60 z zaprogramowaną redukcją mocy zgodną z załączonym schematem produkcji Philips z wyięgnikami zgodnymi ze schematem -23 kpl.
- montaż opraw z kloszem ze szkła posiadające II klasę ochronności, typu BGP202 LED60/740 DM11 II 42/60 z zaprogramowaną redukcją mocy zgodną z załączonym schematem produkcji Philips z wyięgnikami zgodnymi ze schematem -2 kpl.

st. 31106

- wymiana istniejących opraw na nowe oprawy z kloszem ze szkła posiadające II klasę ochronności, typu BGP202 LED60/740 DM11 II 42/60 z zaprogramowaną redukcją mocy zgodną z załączonym schematem produkcji Philips z wyięgnikami zgodnymi ze schematem -17 kpl.
- montaż opraw z kloszem ze szkła posiadające II klasę ochronności, typu BGP202 LED60/740 DM11 II 42/60 z zaprogramowaną redukcją mocy zgodną z załączonym schematem produkcji Philips z wyięgnikami zgodnymi ze schematem -3 kpl.

Opis techniczny:

Na ww stacjach, należy dokonać demontażu istniejących opraw wraz z wyięgnikami zgodnie z zakresem. Następnie dokonać montażu nowych opraw nad linią energetyczną nN prostopadle do jezdni. Wyięgniki montować za pomocą śrub wyięgnika (tzw. „laski”) na słupach żelbetowych, a na słupach drewnianych i wirowych za pomocą uchwytów wyięgnika UW10 mocowanych taśmą stalową COT 37 i klamerkami COT 36 prod. ENSTO. Zastosować wyięgniki o średnicy zewnętrznej ok. 49mm. Oprawy zasilić przewodami typu YDY 2x2,5mm² 450/750V, pozostawiając podwójną izolację na długości min. 10cm po wyjściu przewodu z wyięgnika oraz wykonując zapas pojedynczych żył o długości ok. 2m zwijając je w postać sprężyny, w celu umożliwienia swobodnego podłączenia oprawy do linii zasilającej. Montowane oprawy zabezpieczyć bezpiecznikowymi złączami do lamp oświetlenia ulicznego montowanymi bezpośrednio na przewodzie linii zasilającej firmy SINTUR, typu BZO-03 w przypadku linii izolowanej i typu BZO-04 w przypadku linii gołej, z wkładkami bezpiecznikowymi typu DO1 4A dla opraw 100W. Do podłączenia żyły ochronno-neutralnej PEN przewodu zasilającego oprawę należy użyć zacisków izolowanych przebijających izolację typu SLIP 12.05, SLIP 22.1 lub SL 11.118 prod. Ensto w przypadku linii izolowanej i zacisków typu SM 2.11 prod. Ensto w przypadku linii gołej. Jako źródła światła zastosować wysokoprężne lampy sodowe typu MASTER SON-T PIA Plus prod. Philips o mocy zgodnej z mocą opraw.

Podczas montażu należy zwrócić szczególną uwagę na prawidłowe wprowadzenie przewodu zasilającego oprawę oraz jej zamknięcie, w celu zapewnienia wymaganej szczelności. Do montażu urządzeń oświetleniowych zastosować odrębny osprzęt i konstrukcje. Montowane urządzenia winny być fabrycznie nowe.

Prace należy wykonywać w technologii PPN zgodnie z zakresem i schematami.

Do pisma zgłaszającego gotowość do odbioru załączyć:

- schematy powykonawcze (należy oznaczyć typy opraw i przewodów linii zasilającej)


Schemat redukcji świecenia.

Oprawy muszą posiadać możliwość zaprogramowania pięciostopniowej redukcji nocnej oraz możliwość ich zdalnej zmiany poprzez interfejs DALI.

Przyjęto poziomy redukcji świecenia wg poniższego schematu:

Lp.	Godziny świecenia	Poziom świecenia
1	Od załączenia oświetlenia do godziny 21:00	100%
2	Od godziny 21:00 do godziny 00:00	70%
3	Od godziny 00:00 do godziny 4:00	50%
4	Od godziny 4:00 do godziny 6:00	70%
5	Od godziny 6:00 do wyłączenia oświetlenia	100%

Schemat redukcji oświetlenia

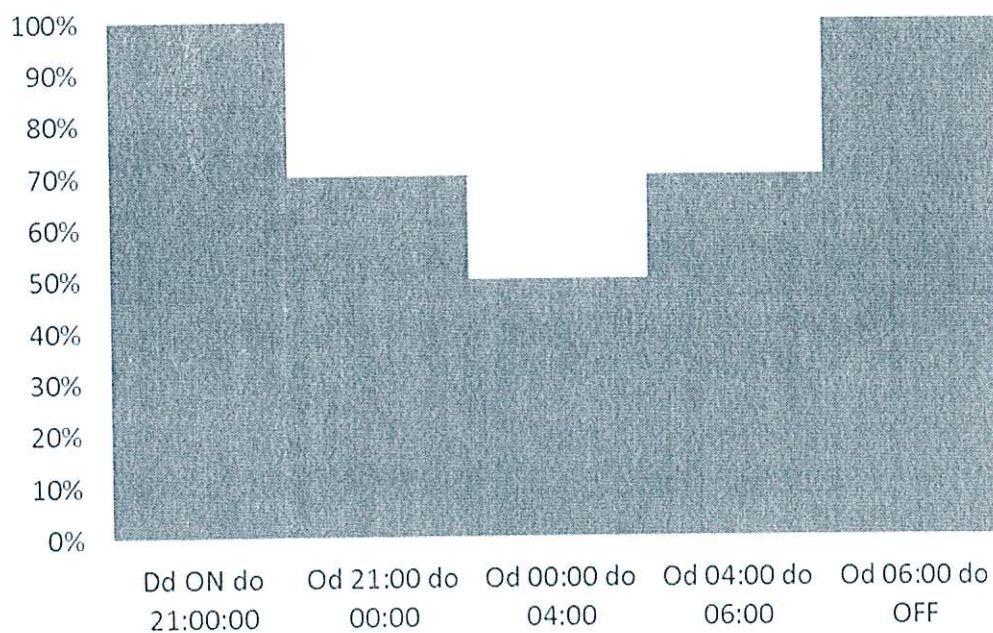


SPECIALISTA
ds. eksploatacji oświetlenia

Rafał *[podpis]*

[podpis]

Gmina Galewice
m. Galewice
stacja 30958

stacja
30787

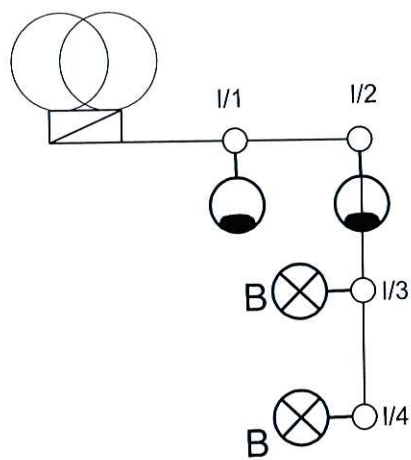

Legenda:

A Wysięgnik 1 m

B Wysięgnik 1,5 m

C Wysięgnik 2 m

D Wysięgnik 2,5 m

 Montaż oprawy zgodnie z opisem technicznym


 Wymiana istn. opraw na oprawy zgodnie z opisem technicznym

 istn. oprawy nie podlegające przebudowie

 istn. szafka oświetleniowa

Gmina Galewice
m. Brzózki
stacja 30963

stacja
30963

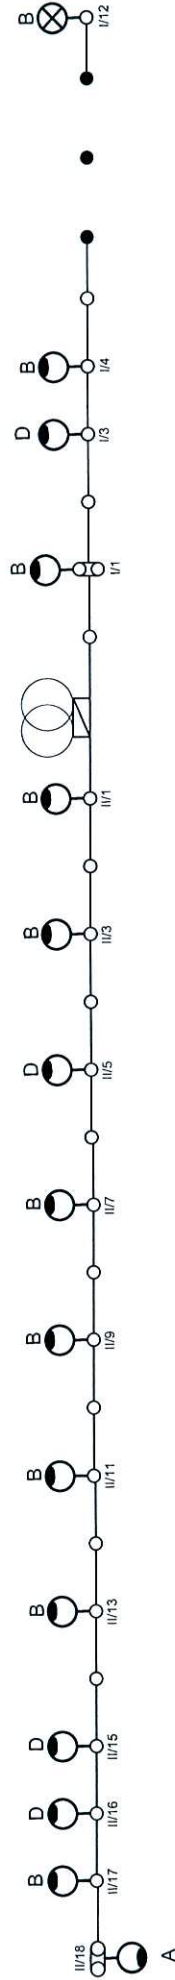


Legenda:

- A Wysięgnik 1 m
- B Wysięgnik 1,5 m
- C Wysięgnik 2 m
- D Wysięgnik 2,5 m
- ⊗ Montaż oprawy zgodnie z opisem technicznym
- ⊙ Wymiana istn. oprawy na oprawy zgodnie z opisem technicznym
- istn. oprawy nie podlegające przebudowie
- ▣ istn. szafka oświetleniowa

Gmina Galewice
m. Brzózki
stacja 30964

stacja
30964

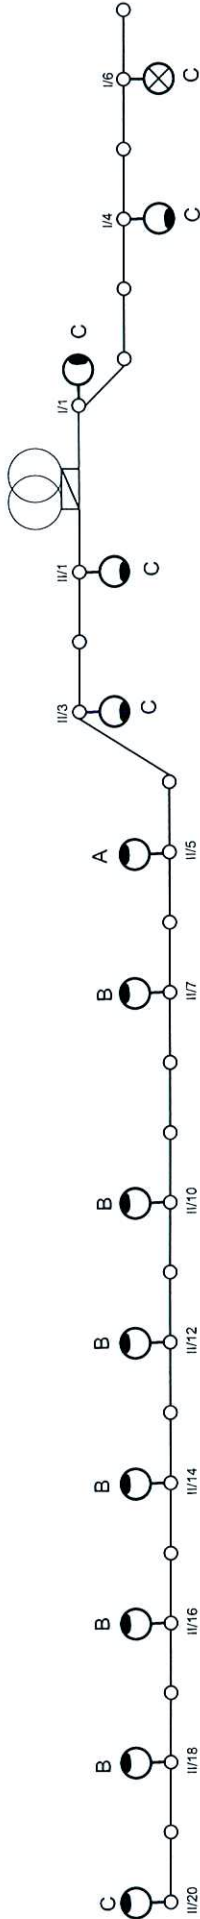

Legenda:

- A Wysięgnik 0,5 m
- B Wysięgnik 1 m
- C Wysięgnik 1,5 m
- D Wysięgnik 2 m
- E Wysięgnik 2,5 m

⊗ Montaż oprawy zgodnie z opisem technicznym


⊙ Wymiana istn. opraw na oprawy zgodnie z opisem technicznym

○ istn. oprawy nie podlegające przebudowie

▭ istn. szafka oświetleniowa

Gmina Galewice
m. Dąbrówka
stacja 30976

stacja
30976

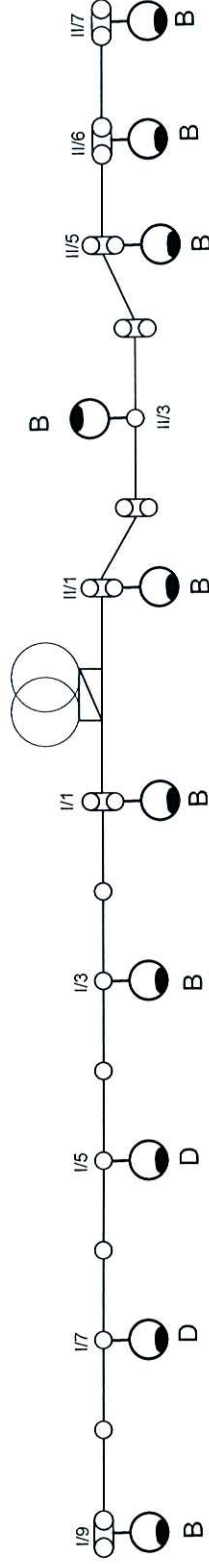


Legenda:

- A Wysięgnik 1 m
- B Wysięgnik 1,5 m
- C Wysięgnik 2 m
- D Wysięgnik 2,5 m
- ⊗ Montaż oprawy zgodnie z opisem technicznym
- ◐ Wymiana istn. opraw na oprawy zgodne z opisem technicznym
- istn. oprawy nie podlegające przebudowie
- ▭ istn. szafka oświetleniowa

EQ

Gmina Galewice
m. Kaski
stacja 30975

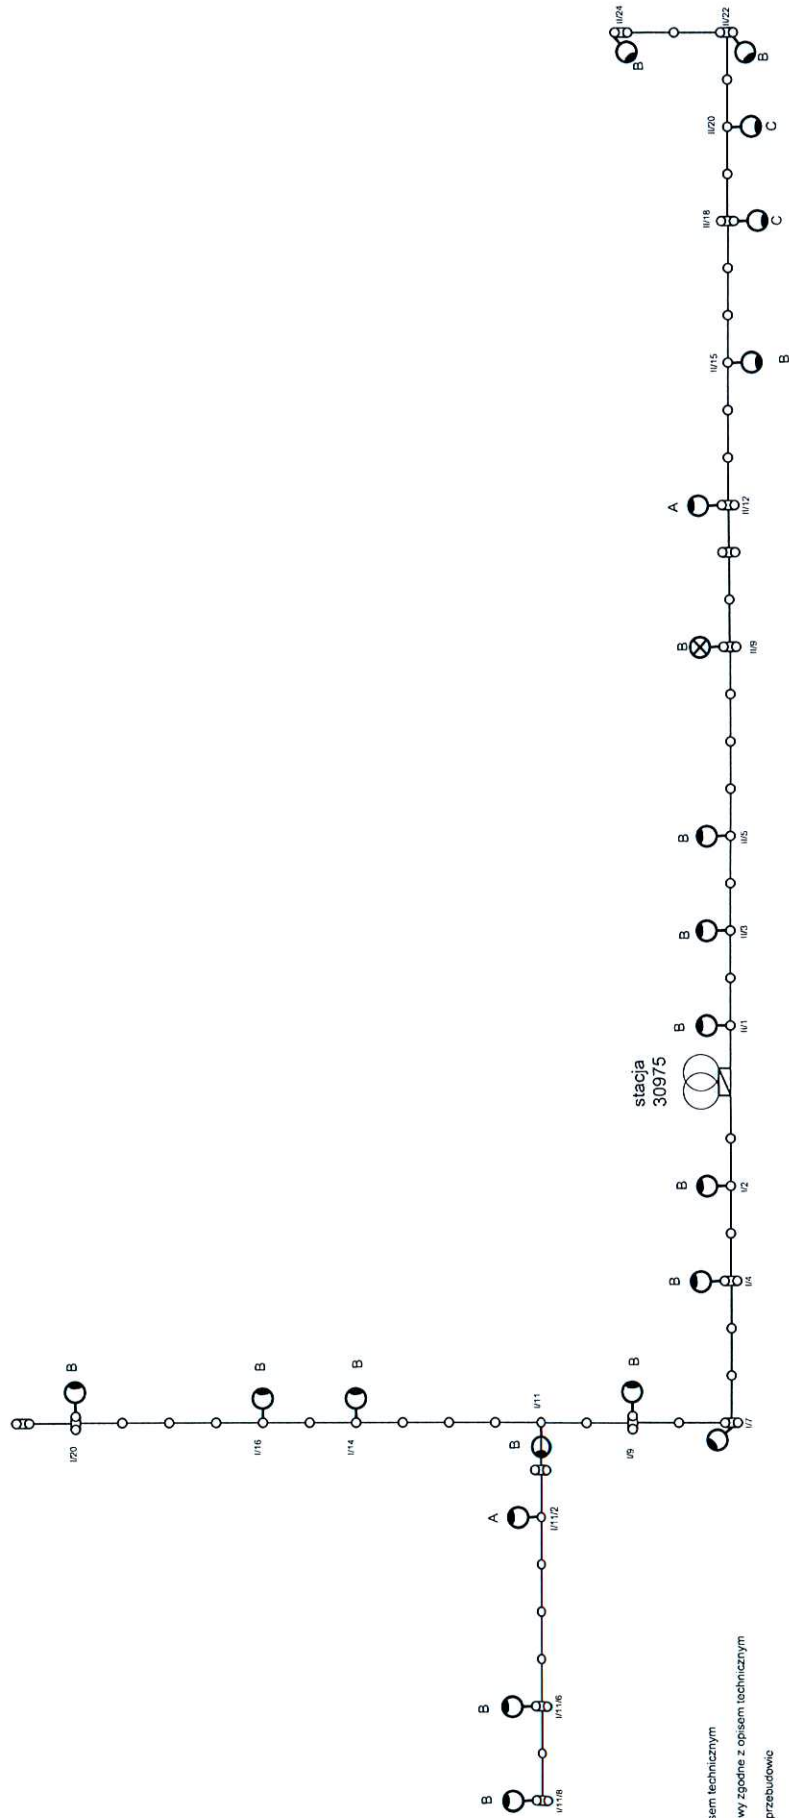

Legenda:

- A Wysięgnik 1 m
- B Wysięgnik 1,5 m
- C Wysięgnik 2 m
- D Wysięgnik 2,5 m


☉ Montaż oprawy zgodnie z opisem technicznym
☉ Wymiana istn. oprawy na oprawy zgodnie z opisem technicznym
☉ istn. oprawy nie podlegające przebudowie

☑ istn. szafka oświetleniowa



Gmina Galewice
m. Kaski
stacja 30977

stacja
30977

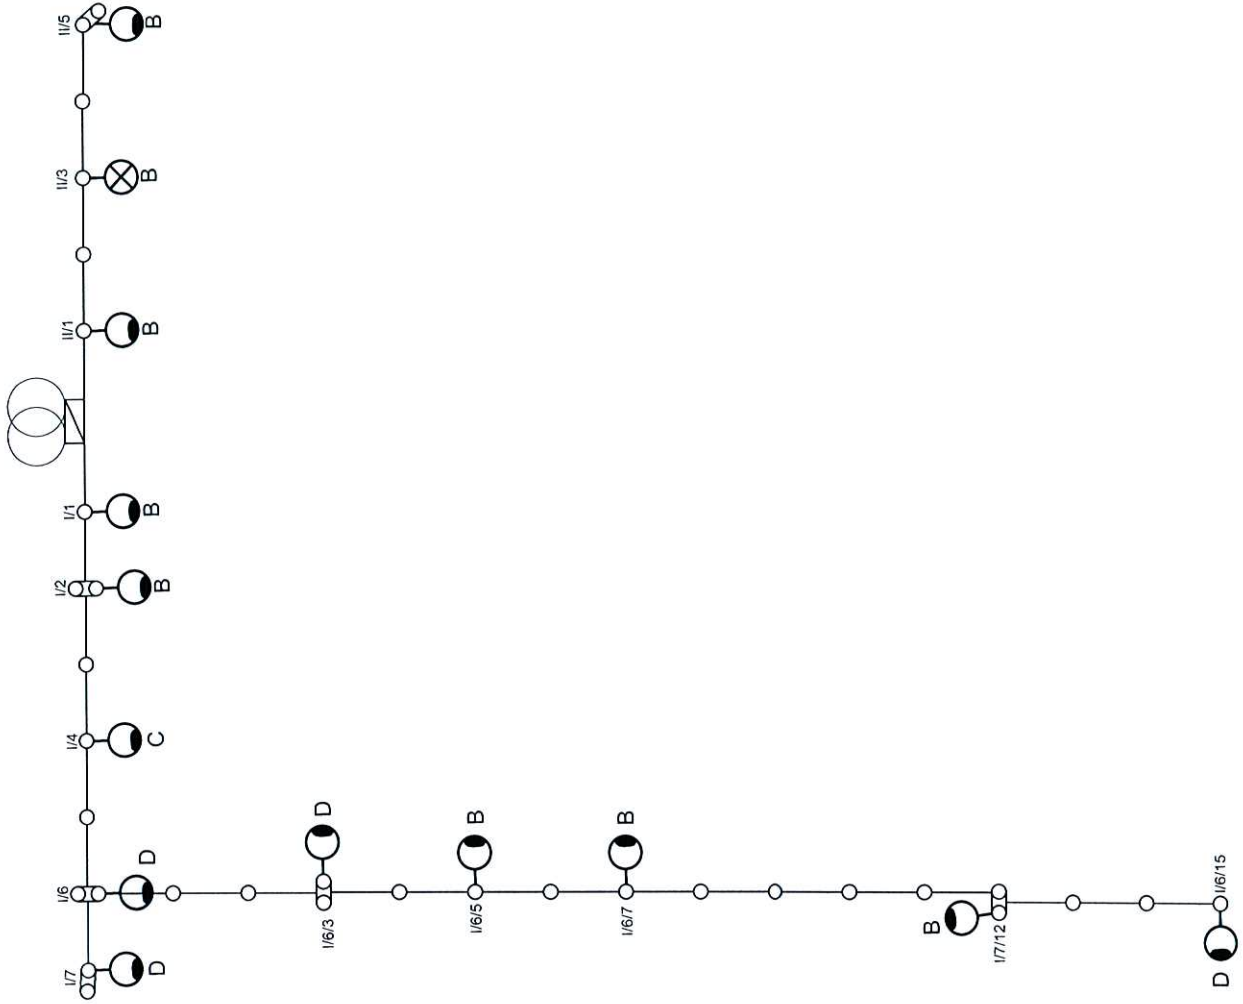

Legenda:

- A Wysięgnik 1 m
- B Wysięgnik 1,5 m
- C Wysięgnik 2 m
- D Wysięgnik 2,5 m

⊗ Montaż oprawy zgodnie z opisem technicznym


⊙ Wymiana istn. oprawy na oprawy zgodnie z opisem technicznym

○ istn. oprawy nie podlegające przebudowie

▭ istn. szafka oświetleniowa

Gmina Galewice
m. Niwiska
stacja 31103


stacja
31103

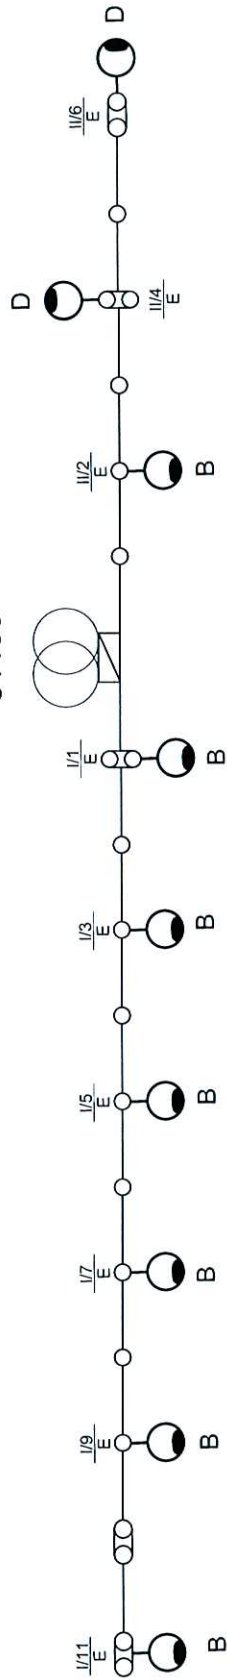

Legenda:

- A Wysięgnik 1 m
- B Wysięgnik 1,5 m
- C Wysięgnik 2 m
- D Wysięgnik 2,5 m
- ⊗ Montaż oprawy zgodnie z opisem technicznym
- ⊙ Wymiana istn. opraw na oprawy zgodnie z opisem technicznym
- istn. oprawy nie podlegające przebudowie
- ▭ istn. szafka oświetleniowa


Gmina Galewice
m. Niniwiska
stacja 31104

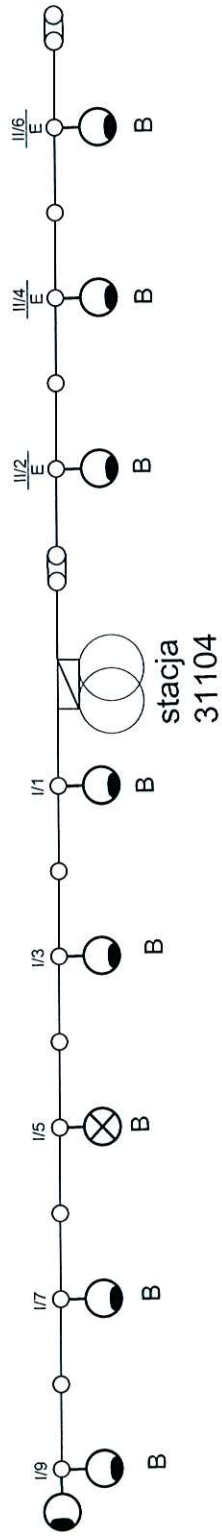

Legenda:

- A Wysięgnik 1 m
- B Wysięgnik 1,5 m
- C Wysięgnik 2 m
- D Wysięgnik 2,5 m
- ⊗ Montaż oprawy zgodnie z opisem technicznym
- ⊙ istn. oprawy nie podlegające przebudowie
- ⊠ istn. szafka oświetleniowa


Gmina Galewice
m. Węglewice
stacja 30908

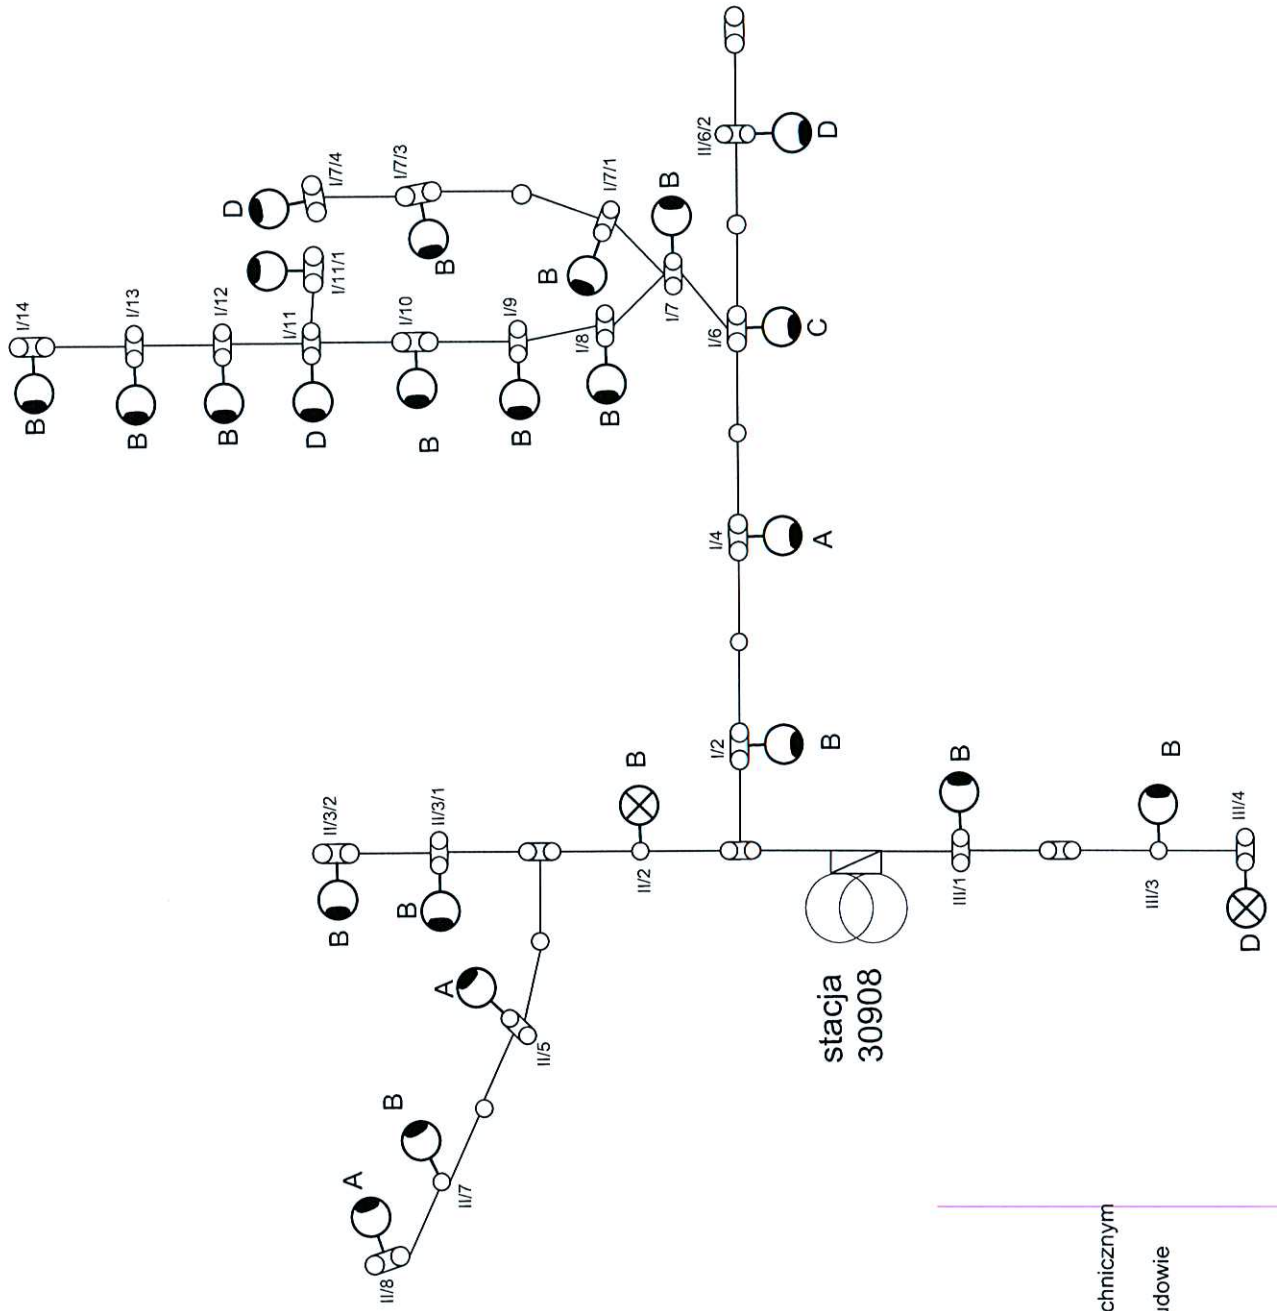

Legenda:

- A Wysięgnik 1 m
- B Wysięgnik 1,5 m
- C Wysięgnik 2 m
- D Wysięgnik 2,5 m
- ⊗ Montaż oprawy zgodnie z opisem technicznym
- ⊙ istn. oprawy nie podlegające przebudowie
- ⊠ istn. szafka oświetleniowa

Gmina Galewice
m. Węglewice
stacja 31106

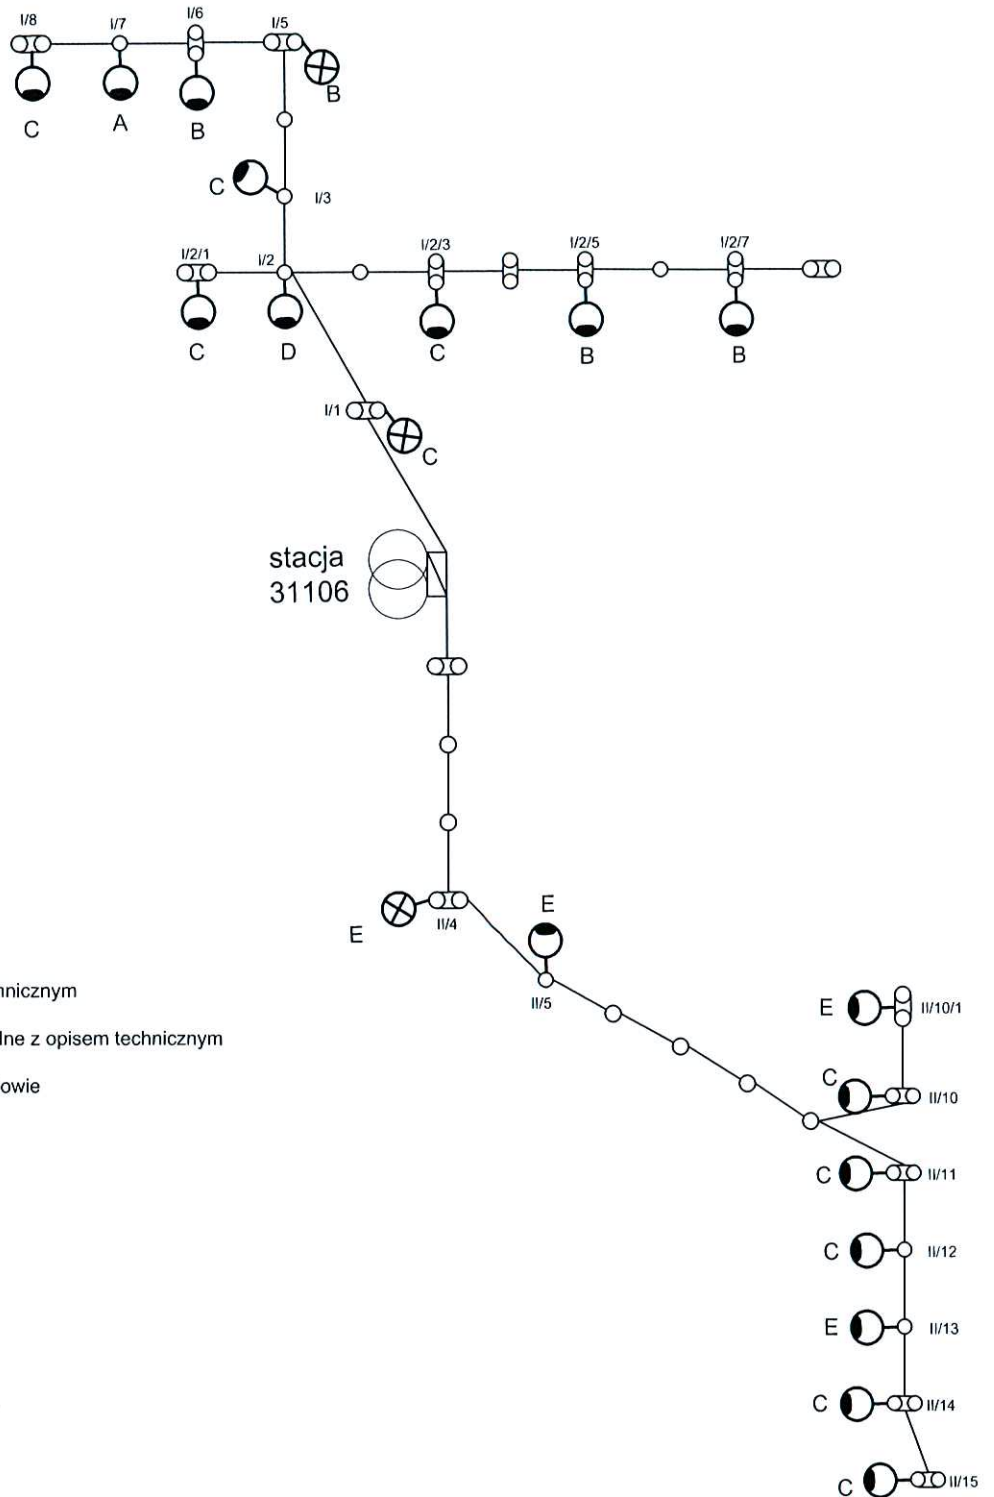

Legenda:

- A Wysięgnik 0,5 m
- B Wysięgnik 1 m
- C Wysięgnik 1,5 m
- D Wysięgnik 2 m
- E Wysięgnik 2,5 m

- ⊗ Montaż oprawy zgodne z opisem technicznym
- Wymiana istn. opraw na oprawy zgodne z opisem technicznym
- istn. oprawy nie podlegające przebudowie
- ▭ istn. szafka oświetleniowa