

Oświetlenie Uliczne i Drogowe spółka z o.o. z siedzibą w Kaliszu zaprasza do składania ofert na wykonanie zadania pn.: **Przebudowa oświetlenia w m. Ostrzeszów ul. 21 Stycznia (ścieżka pieszo-rowerowa) zasilanie stacja 22315 Gm. Ostrzeszów**, zgodnie z dokumentacją projektową stanowiącą integralną część zapytania. Dodatkowe informacje odnośnie zakresu prac można uzyskać od p. Szymona Kubiaka, tel.: 62 598 52 72/ kom. 696110490.

Zleceniobiorca zobowiązany będzie do:

- a) zakupu wszystkich materiałów niezbędnych do wykonania zadania,
- b) skoordynowania prac z konserwatorem sieci oświetleniowej,
- c) uzyskania niezbędnych zgód i uzgodnień z zarządcą drogi, lub terenu na którym znajdują się urządzenia oświetleniowe oraz właścicielami infrastruktury znajdującej się w bezpośrednim sąsiedztwie urządzeń oświetleniowych, w tym uzyskanie przygotowanie miejsca pracy przez Energa-Operator SA w przypadku robót na napowietrznej linii wspólnej lub podwieszanej,
- d) poinformowania pisemnie inwestora o planowanej dacie rozpoczęcia robót z co najmniej 5 dniowym wyprzedzeniem,
- e) zagospodarowania odpadów pochodzących z demontażu zgodnie z przepisami Ustawy z dn. 27.04.2001r. o odpadach (Dz. U. Nr 62 poz.628 z późniejszymi zmianami) własnym kosztem i staraniem, o ile takie wystąpią,
- f) demontażu, przechowywania i ponownego montażu znaków drogowych oraz wszelkiego rodzaju tablic reklamowych i informacyjnych (jeżeli w zakresie zadania jest demontaż, lub wymiana słupów),
- g) zgłoszenia pisemnie Zleceniodawcy (na druku dostępnym na stronie internetowej Spółki, www.oswietlenie.kalisz.pl w zakładce „zapytania ofertowe / dokumenty do pobrania”), wraz z dokumentacją powykonawczą (określoną w zakresie prac), swojej gotowości do końcowego odbioru wykonanych robót,
- h) przedłożenia Zleceniodawcy faktury w terminie 7 dni od daty pozytywnego odbioru wykonanych robót.

Zleceniodawca:

- a) udzieli Zleceniobiorcy upoważnienia do wystąpienia w jego imieniu do ENERGA-OPERATOR SA w zakresie jednorazowego przygotowania oraz likwidacji miejsca pracy w celu wykonania zakresu robót objętych niniejszym zapytaniem (w przypadku robót na napowietrznej linii wspólnej lub podwieszanej),
- b) dokona odbioru robót w terminie 21 dni od daty otrzymania od Wykonawcy pisemnego zgłoszenia o gotowości do końcowego odbioru wykonanych robót, o czym informuje pocztą elektroniczną na wskazany przez Zleceniobiorcę adres,
- c) zastrzega sobie prawo do wskazania materiałów z demontażu, które Zleceniobiorca zobowiązany jest zwrócić Zleceniodawcy do jego siedziby,
- d) ureguluje należność za wykonane zadanie przelewem w terminie 25 dni od daty wpływu do siedziby Spółki prawidłowo wystawionej faktury VAT.

Oferty należy składać na druku formularza ofertowego dostępnym na stronie internetowej www.oswietlenie.kalisz.pl w zakładce „zapytania ofertowe / dokumenty do pobrania”, na adres: Oświetlenie Uliczne i Drogowe sp. z o. o., ul. Wrocławska 71A, 62-800 Kalisz lub złożyć osobiście w siedzibie Spółki w dni robocze w godz. 8:00-14:00.

Oferta winna zostać złożona w zamkniętej kopercie opatrzonej dokładnymi danymi oferenta oraz nazwą zadania:

„OFERTA – Przebudowa oświetlenia w m. Ostrzeszów ul. 21 Stycznia (ścieżka pieszo-rowerowa) zasilanie stacja 22315 Gm. Ostrzeszów – zgodnie z zapytaniem ofertowym TT/T II/1601/2019” w terminie do dnia **19.07.2019r.** (decyduje data wpływu oferty do Spółki).

Zastępca Dyrektora
ds. Technicznych

Jacek Witczak

Prezes Zarządu: Maciej Witczak

Sąd Rejonowy w Poznaniu KRS 000081004 REGON: 250680024 Kapitał zakładowy : 77.373.000 zł NIP : 618-16-07-268

Konta bankowe Santander Bank Polska SA. 22 1910 1064 0004 8956 4121 0001 Bank Pekao S.A. I O / Kalisz 74124029461111000028733740

Przebudowa oświetlenia w m. Ostrzeszów ul. 21 Stycznia (ścieżka pieszo-rowerowa) zasilanie stacja 22315 Gm. Ostrzeszów.

1. Zakres rzeczowy

- 1) Wymiana istniejącego słupa latarni na słup SAL 80K dz anodowany na kolor C-35 (czarny) wersja do wkopu zabezpieczony elastomerem w kolorze słupa (1kpl)
- 2) Montaż wysięgnika WR -2/2/0,95/5 (wysięgnik anodowany w kolorze słupa) kąt ramion 180st. (1 szt)
- 3) Przewód 2 x YDY 2 x 2,5mm²
- 4) Montaż oprawy BGP761 T25 1xLED84-4S/740 DX50 (kolor ciemno szary) oprawa ma być wyposażona w system sterowania CityTouch - 1 kpl.
- 5) Przełożenie istniejącej oprawy LED na nowy wysięgnik (1szt)
- 6) Montaż IZK (IZK-4-01, IZK4-02, IZK4-03) wraz z wkładką bezpiecznikową DO1 o wartości dobranej do mocy oprawy - 1 kpl.

2. Opis techniczny:

Zgodnie z zakresem prac należy dokonać wymiany istniejącego słupa latarni na nowy słup z podwójnym wysięgnikiem, istniejącą oprawę LED należy zdemontować i ponownie zamontować na nowym wysięgniku, ponadto należy dokonać montażu nowej oprawy na drugim ramieniu wysięgnika typ nowej oprawy i słupa zgodnie z zakresem rzeczowym. Nawierzchnię należy przywrócić do stanu pierwotnego. Zakup wszystkich materiałów należy do Wykonawcy. Instalowana aparatura, osprzęt, przewody winny posiadać atesty dopuszczające do zastosowania na terenie kraju. W przypadku zbyt krótkich kabli zasilających latarnię (tabliczka słupowa IZK), należy zmuflować kabel i wykonać zapas kabla minimum 1,5m. Po wykonaniu zapasu kabla, prace zanikające podlegają odbiorowi przez pracownika Spółki, oddział w Kaliszu.


Ze zgłoszeniem do odbioru należy dostarczyć następujące dokumenty:

- protokoły z pomiarów skuteczności ochrony przeciwporażeniowej
- protokoły z pomiarów rezystancji izolacji kabli jeżeli zostały przedłużone

Wzory protokołów dostępne na stronie internetowej Spółki);


KIEROWNIK SEKCJI
Obszaru II

Szymon Kubiak

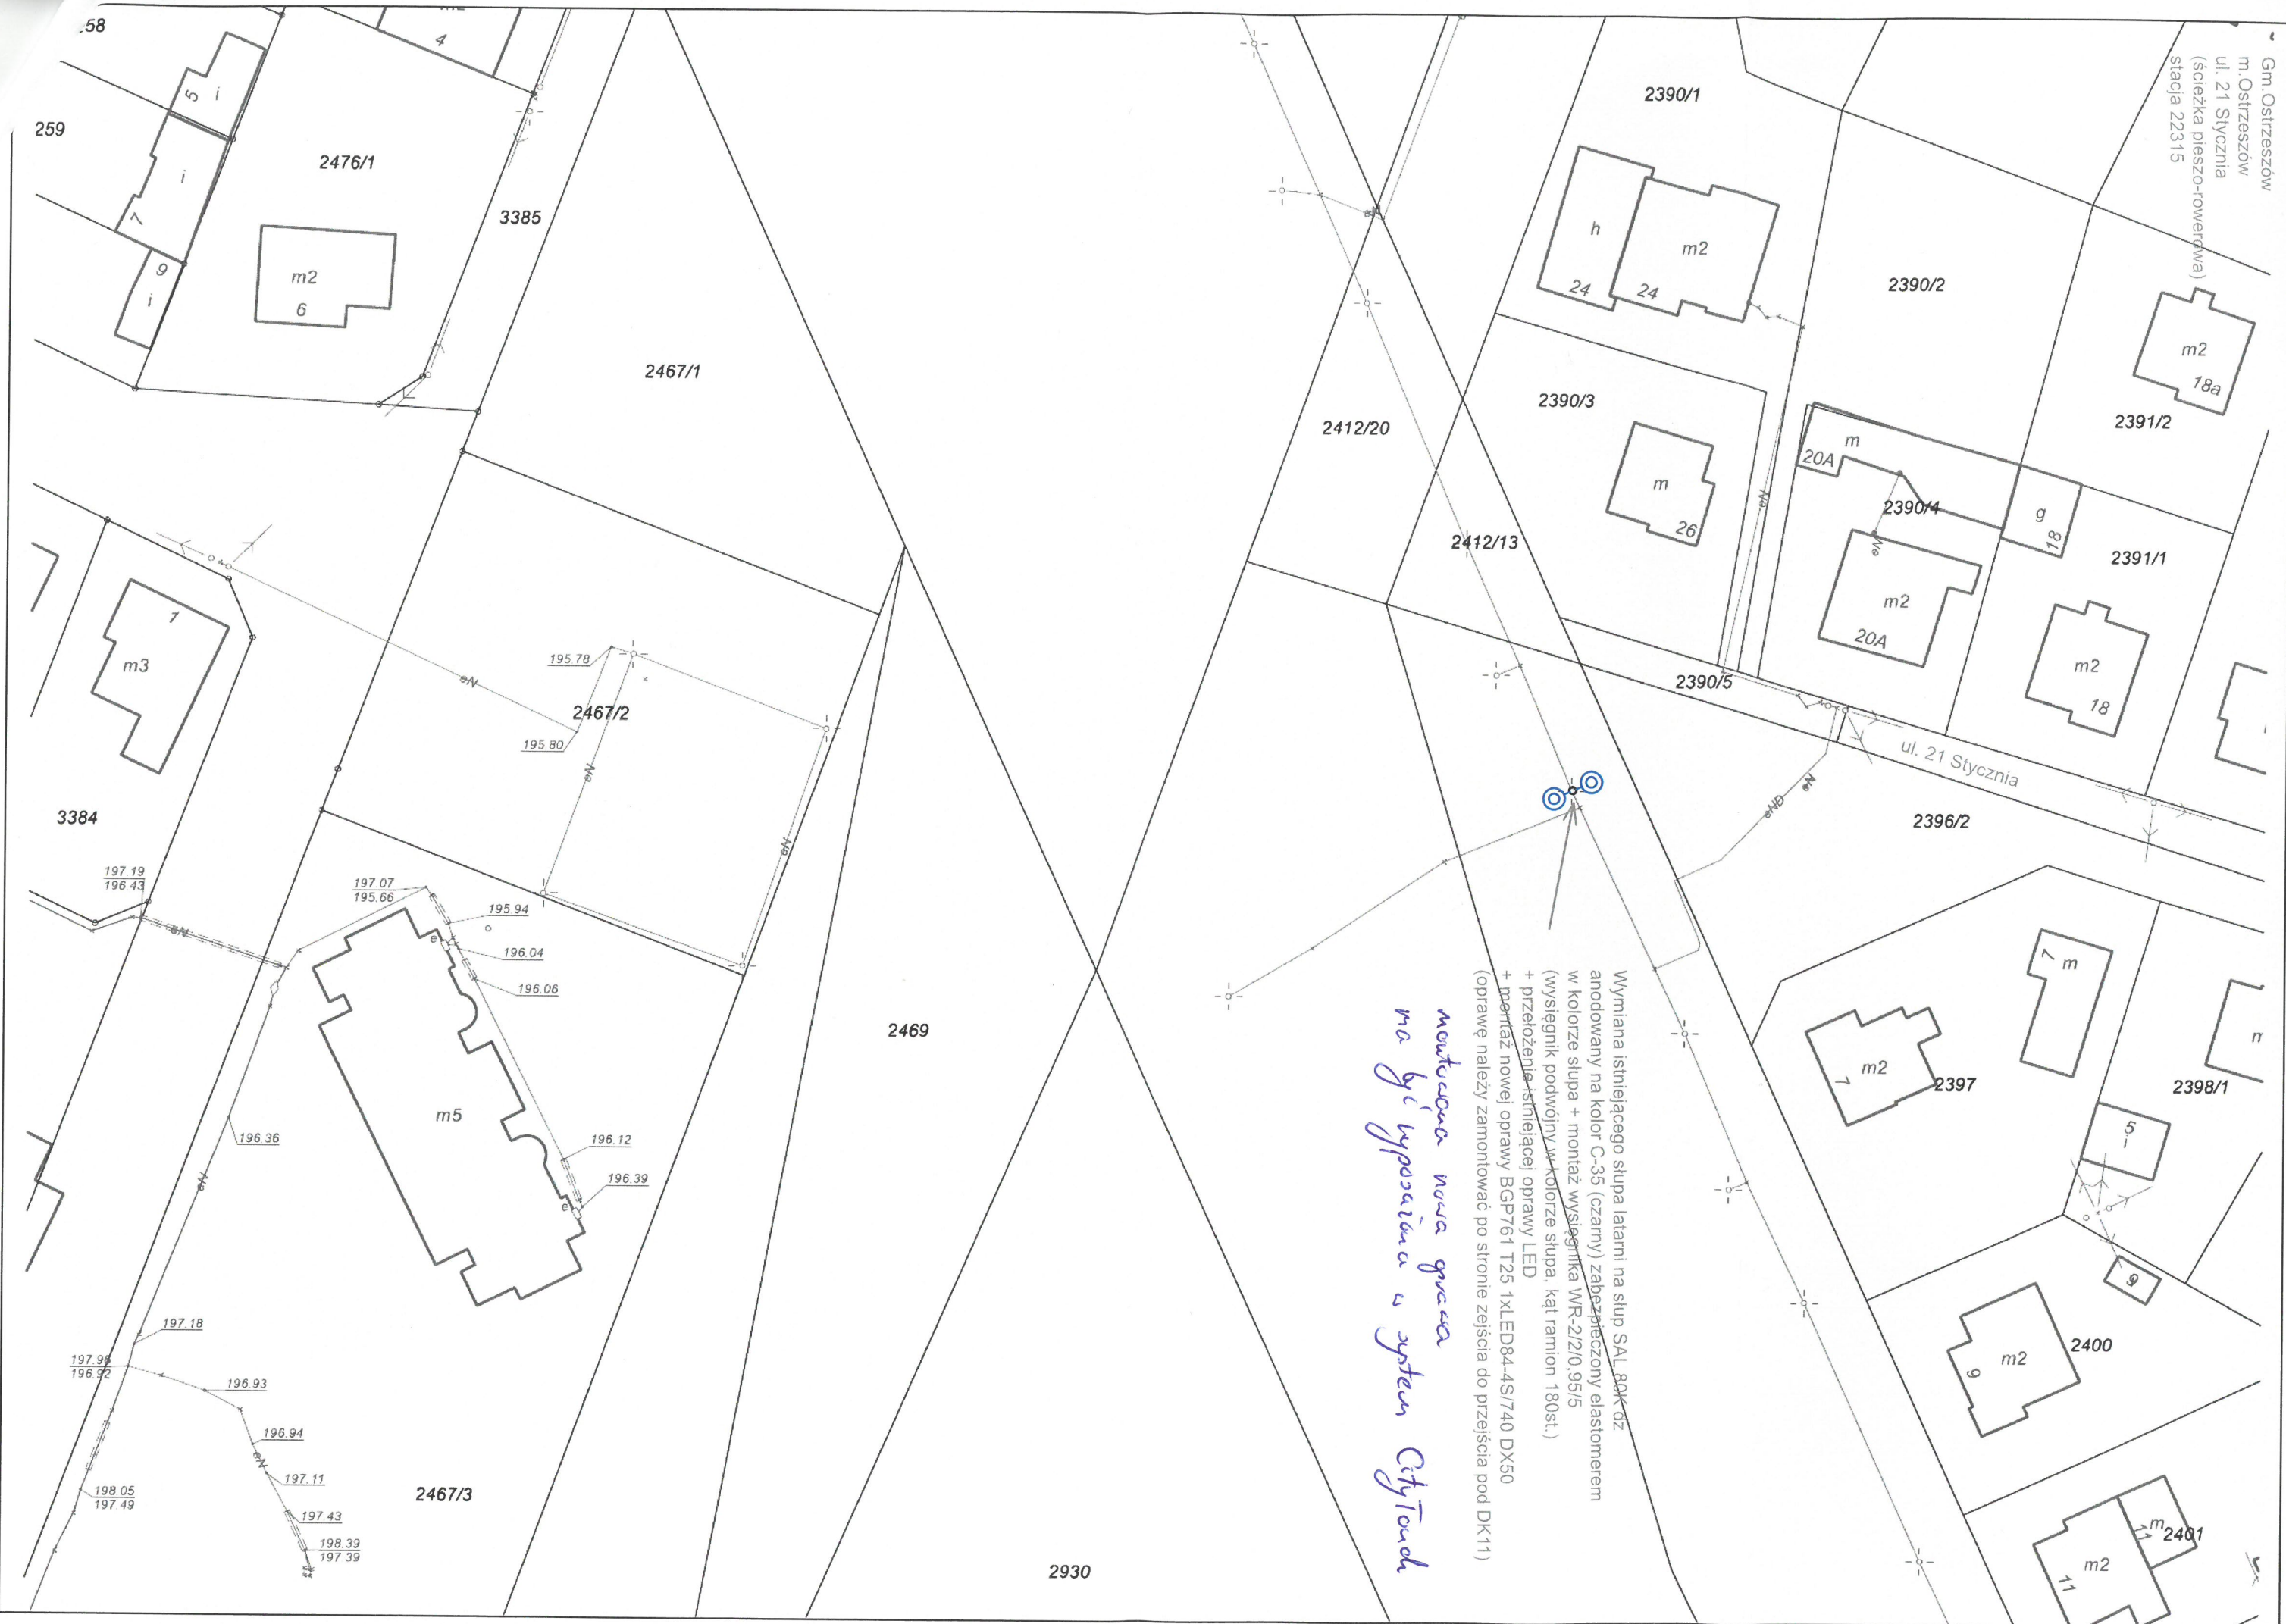

Wymiana istniejącego słupa latarni na słup SAL 80K dz
anodowany na kolor C-35 (czarny) zabezpieczony elastomerem
w kolorze słupa + montaż wysięgnika WR-2/2/0.95/5
(wysięgnik podwójny w kolorze słupa, kątownik 180st.)
+ przełożenie istniejącej oprawy LED
+ montaż nowej oprawy BGP761 T25 1xLED84-4S/740 DX50
(oprawy należy zamontować po stronie zejścia do przejścia pod DK11)

*montażowa nowa głowa
na był' wyposażeniu o system CityTrend*

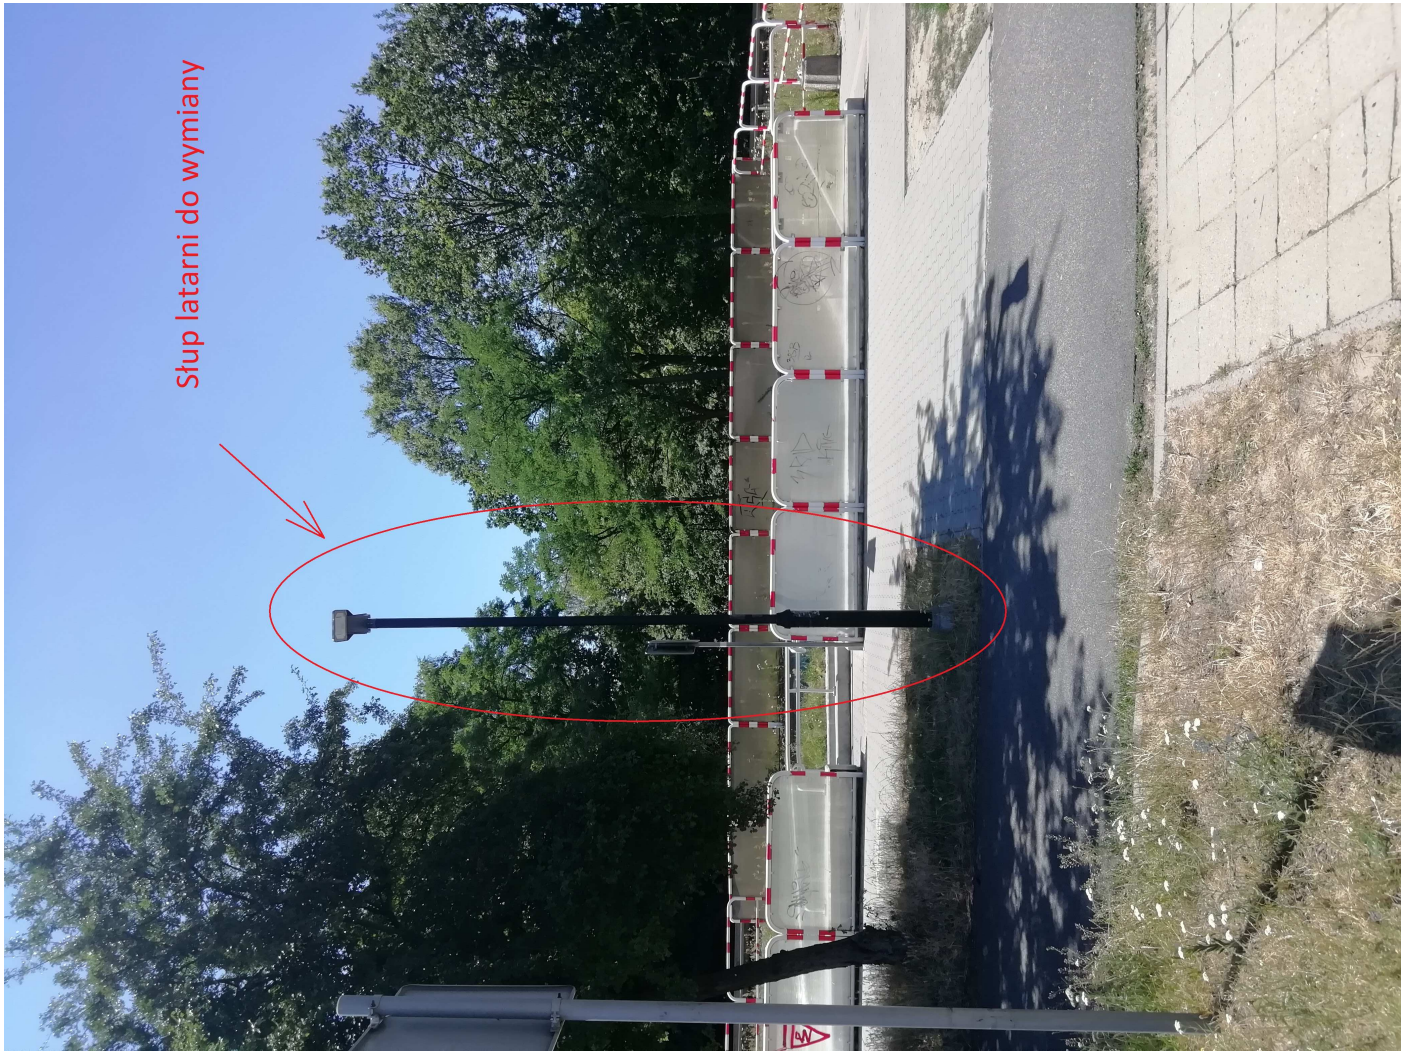

Słup latarni do wymiany