

Zapytanie ofertowe

(roboty budowlane)

na wykonanie zadania pn.: **Przebudowa oświetlenia drogowego w m. Tabor Mały, 30178, 30416 gm. Bralin**, w zakresie zgodnym z załącznikiem stanowiącym integralną część zapytania.

Dodatkowe informacje odnośnie zakresu prac można uzyskać od p. Mikołaja Kuncmana, tel. 062 598 64 19 lub 696 122 575

Zleceniobiorca zobowiązany będzie do:

- przestrzegania *Wytycznych dla wykonawców przy wykonywaniu robót budowlanych na sieciach wspólnych na zlecenie Oświetlenie Uliczne i Drogowe sp. z o.o.* zamieszczonych na www.oid.pl/pliki-do-pobrania.html,
- przestrzegania *Wytycznych dla wykonawców przy wykonywaniu robót budowlanych na sieciach wydzielonych na zlecenie Oświetlenie Uliczne i Drogowe sp. z o.o.* zamieszczonych na www.oid.pl/pliki-do-pobrania.html,
- przestrzegania *Wytycznych dla wykonawców w zakresie zasad odbioru robót budowlanych wykonywanych na zlecenie Oświetlenie Uliczne i Drogowe sp. z o.o.* zamieszczonych na www.oid.pl/pliki-do-pobrania.html,
- zakupienia wszystkich materiałów niezbędnych do wykonania zadania,
- uzyskania niezbędnych zgód i uzgodnień z zarządcą drogi, lub terenu na którym znajdują się urządzenia oświetleniowe oraz właścicielami infrastruktury znajdującej się w bezpośrednim sąsiedztwie urządzeń oświetleniowych,
- demontażu, przechowywania i ponownego montażu znaków drogowych oraz wszelkiego rodzaju tablic reklamowych i informacyjnych (jeżeli w zakresie zadania jest demontaż, lub wymiana słupów),
- przedłożenia Zleceniodawcy faktury w terminie 7 dni od daty pozytywnego odbioru wykonanych robót.

Zleceniodawca:

- udzieli Zleceniobiorcy upoważnienia do wystąpienia w jego imieniu do Energa-Operator SA w zakresie jednorazowego przygotowania oraz likwidacji miejsca pracy w celu wykonania zakresu robót objętych niniejszym zapytaniem (w przypadku robót na napowietrznej linii wspólnej lub podwieszanej),
- dokona odbioru robót zgodnie z *Wytycznymi dla wykonawców w zakresie zasad odbioru robót budowlanych wykonywanych na zlecenie Oświetlenie Uliczne i Drogowe sp. z o.o.* zamieszczonych na www.oid.pl/pliki-do-pobrania.html,
- ureguluje należność za wykonane zadanie przelewem w terminie 25 dni od daty wpływu do siedziby Spółki prawidłowo wystawionej faktury VAT.

Oferty należy składać na druku formularza pn. „**Formularz ofertowy – roboty budowlane**” dostępnym na stronie internetowej www.oid.pl w zakładce „DO POBRANIA”, na adres: Oświetlenie Uliczne i Drogowe sp. z o. o., ul. Wrocławska 71A, 62-800 Kalisz lub złożyć osobiście w siedzibie Spółki w dni robocze w godz. 8:00-14:00.

Oferty należy składać do dnia 15.04.2020r. (decyduje data wpływu oferty do Spółki)

Oferta winna zostać złożona w zamkniętej kopercie opatrzonej dokładnymi danymi oferenta oraz nazwą zadania: „**OFERTA – dot. m. Tabor Mały, 30178, 30416, gm. Bralin, zapytanie nr TT/T II/.....⁴⁸⁸...../2020**”

UWAGA: OFERTY MOGĄ BYĆ SKŁADANE WYŁĄCZNIE DROGĄ POCZTOWĄ.

Informacja o wyborze najkorzystniejszej oferty zostanie zamieszczona na stronie www.oid.pl.

Podpisanie umowy nastąpi w siedzibie zamawiającego, w terminie 14 dni od dnia powiadomienia o wyborze najkorzystniejszej oferty. Wzór umowy znajduje się na stronie www.oid.pl/pliki-do-pobrania.html

W przypadku nie zawarcia umowy z winy Oferenta w ww. terminie, Spółka ma prawo do wyboru kolejnej najkorzystniejszej oferty.

WAŻNE:

Do oferty należy dołączyć wykaz osób, które będą wykonywały ww. prace wg załącznika nr 1 do formularza ofertowego. Jeśli osoby te nie były wcześniej zgłoszone do Spółki należy do oferty dołączyć kopie potwierdzone za zgodność z oryginałem:

- zaświadczeń o ukończeniu kursu pracy pod napięciem w urządzeniach i liniach o napięciu do 1kV,
- świadectw kwalifikacyjnych,
- orzeczeń lekarskich o braku przeciwwskazań zdrowotnych do wykonywania pracy na określonym stanowisku.

Prezes Zarządu: **Maciej Witczak**

Sąd Rejonowy w Poznaniu KRS 000081004 REGON: 250680024 Kapitał zakładowy: 88.614.000 zł NIP: 618-16-07-268

Konta bankowe Santander Bank Polska S.A. 22 1910 1064 0004 8956 4121 0001, Bank Pekao S.A. I O / Kalisz 74124029461111000028733740

**OŚWIETLENIE
ULICZNE I DROGOWE SP. Z O.O.**
ul. Wrocławska 71A, 62-800 Kalisz

Tel. 62 598 52 70
Fax 62 598 52 74
e-mail: zarzad@oid.pl

www.oswietlenie.kalisz.pl

Zastępca Dyrektora
ds. Technicznych

Jacek Witczak

**Przebudowa oświetlenia (wymiana, montaż i demontaż opraw)
m. Tabor Mały (st. 30178, 30416) na terenie gm. Bralin**

Zakres rzeczowy zadania:

1. Tabor Mały, st. 30178, sieć napowietrzna, wspólna (rys. 1)

1.1 Montaż oprawy oświetleniowej typu BGP281 T25 1 xLED64-4S/740 DM11 o strumieniu świetlnym nie mniejszym niż 6400 lm, wyposażonej w system zdalnego zarządzania oświetleniem CityTouch z abonamentem na 10 lat, z wysięgnikiem zgodnym ze schematem – 3 szt.

1.2 Wymiana istniejącej oprawy oświetleniowej na oprawę typu BGP281 T25 1 xLED64-4S/740 DM11 o strumieniu świetlnym nie mniejszym niż 6400 lm wyposażonej w system zdalnego zarządzania oświetleniem CityTouch z abonamentem na 10 lat z wysięgnikiem zgodnym ze schematem – 4 szt.

1.3 Wymiana istniejącej oprawy oświetleniowej na oprawę typu OU-05 wraz z wysięgnikiem pochodzącą z demontażu ze słupa I/4 ze stacji 30416 – 1 szt.

2. Tabor Mały, st. 30416, sieć napowietrzna (rys. 2)

2.1 Montaż oprawy oświetleniowej typu BGP281 T25 1 xLED64-4S/740 DM11 o strumieniu świetlnym nie mniejszym niż 6400 lm wyposażonej w system zdalnego zarządzania oświetleniem CityTouch z abonamentem na 10 lat z wysięgnikiem zgodnym ze schematem – 3 szt.

2.2 Wymiana istniejącej oprawy oświetleniowej na oprawę typu BGP281 T25 1 xLED64-4S/740 DM11 o strumieniu świetlnym nie mniejszym niż 6400 lm wyposażonej w system zdalnego zarządzania oświetleniem CityTouch z abonamentem na 10 lat z wysięgnikiem zgodnym ze schematem – 7 szt.

Opis techniczny:

Demontażu, wymiany i montażu nowych opraw należy dokonać w lokalizacjach zgodnych z załączonymi schematami. Oprawy montować nad linią energetyczną prostopadle do jezdni. Wysięgniki montować za pomocą śrub wysięgnika (tzw. „laski”) na słupach ŻN, a na słupie wirowanym za pomocą uchwyty wysięgnika mocowanych taśmą stalową COT 37 i klamerkami COT 36 prod. ENSTO. Zastosować wysięgniki ocynkowane o średnicy zewnętrznej ok. 49mm.

Oprawy zasilic przewodami typu YDY 2x2,5mm² 450/750V (okrągły), pozostawiając podwójną izolację na długości min. 10cm po wyjściu przewodu z wysięgnika oraz wykonując zapas pojedynczych żył o długości ok. 2m zwijając je w postać sprężyny, w celu umożliwienia swobodnego podłączenia oprawy do linii zasilającej. Montowane oprawy zabezpieczyć bezpiecznikowymi łącznikami do lamp oświetlenia ulicznego montowanymi bezpośrednio na przewodzie linii zasilającej firmy SINTUR, typu BZO-03 w przypadku linii izolowanej i typu BZO-04 w przypadku linii gołej, z wkładkami bezpiecznikowymi typu Bi-Wts 4A.

Do podłączenia żyły ochronno-neutralnej PEN przewodu zasilającego oprawę należy użyć zacisków izolowanych przebijających izolację typu SLIP 12.05, SLIP 22.1 lub SL 11.118 prod. Ensto w przypadku linii izolowanej i zacisków typu SM 2.11 prod. Ensto w przypadku linii gołej.

Podczas montażu należy zwrócić szczególną uwagę na prawidłowe wprowadzenie przewodu zasilającego oprawę oraz jej zamknięcie, w celu zapewnienia wymaganej szczelności.

Do montażu urządzeń oświetleniowych zastosować odrębny osprzęt i konstrukcje. Montowane urządzenia winny być fabrycznie nowe.

Za wyjątkiem punktów z zapisem o przełożeniu istniejącego osprzętu, przewodu i wysięgników, należy wszędzie zastosować nowe urządzenia.


Wszystkie demontowane i wymieniane oprawy sodowe za wyjątkiem punktu 1.3 zakresu rzeczowego zadania należy dostarczyć do Gminy Bralin, ul. Rynek 3 63-640 Bralin.

Prace należy skoordynować z konserwatorem sieci oświetleniowej tj. „ELEKTRA” Agata Strzelczak, ul. Paderewskiego 2-6, 63-400 Ostrów Wielkopolski, a Spółkę OUIID powiadomić pisemnie o terminie rozpoczęcia przebudowy.

Opracował:

Specjalista ds. eksploatacji

Mikołaj Kuneman

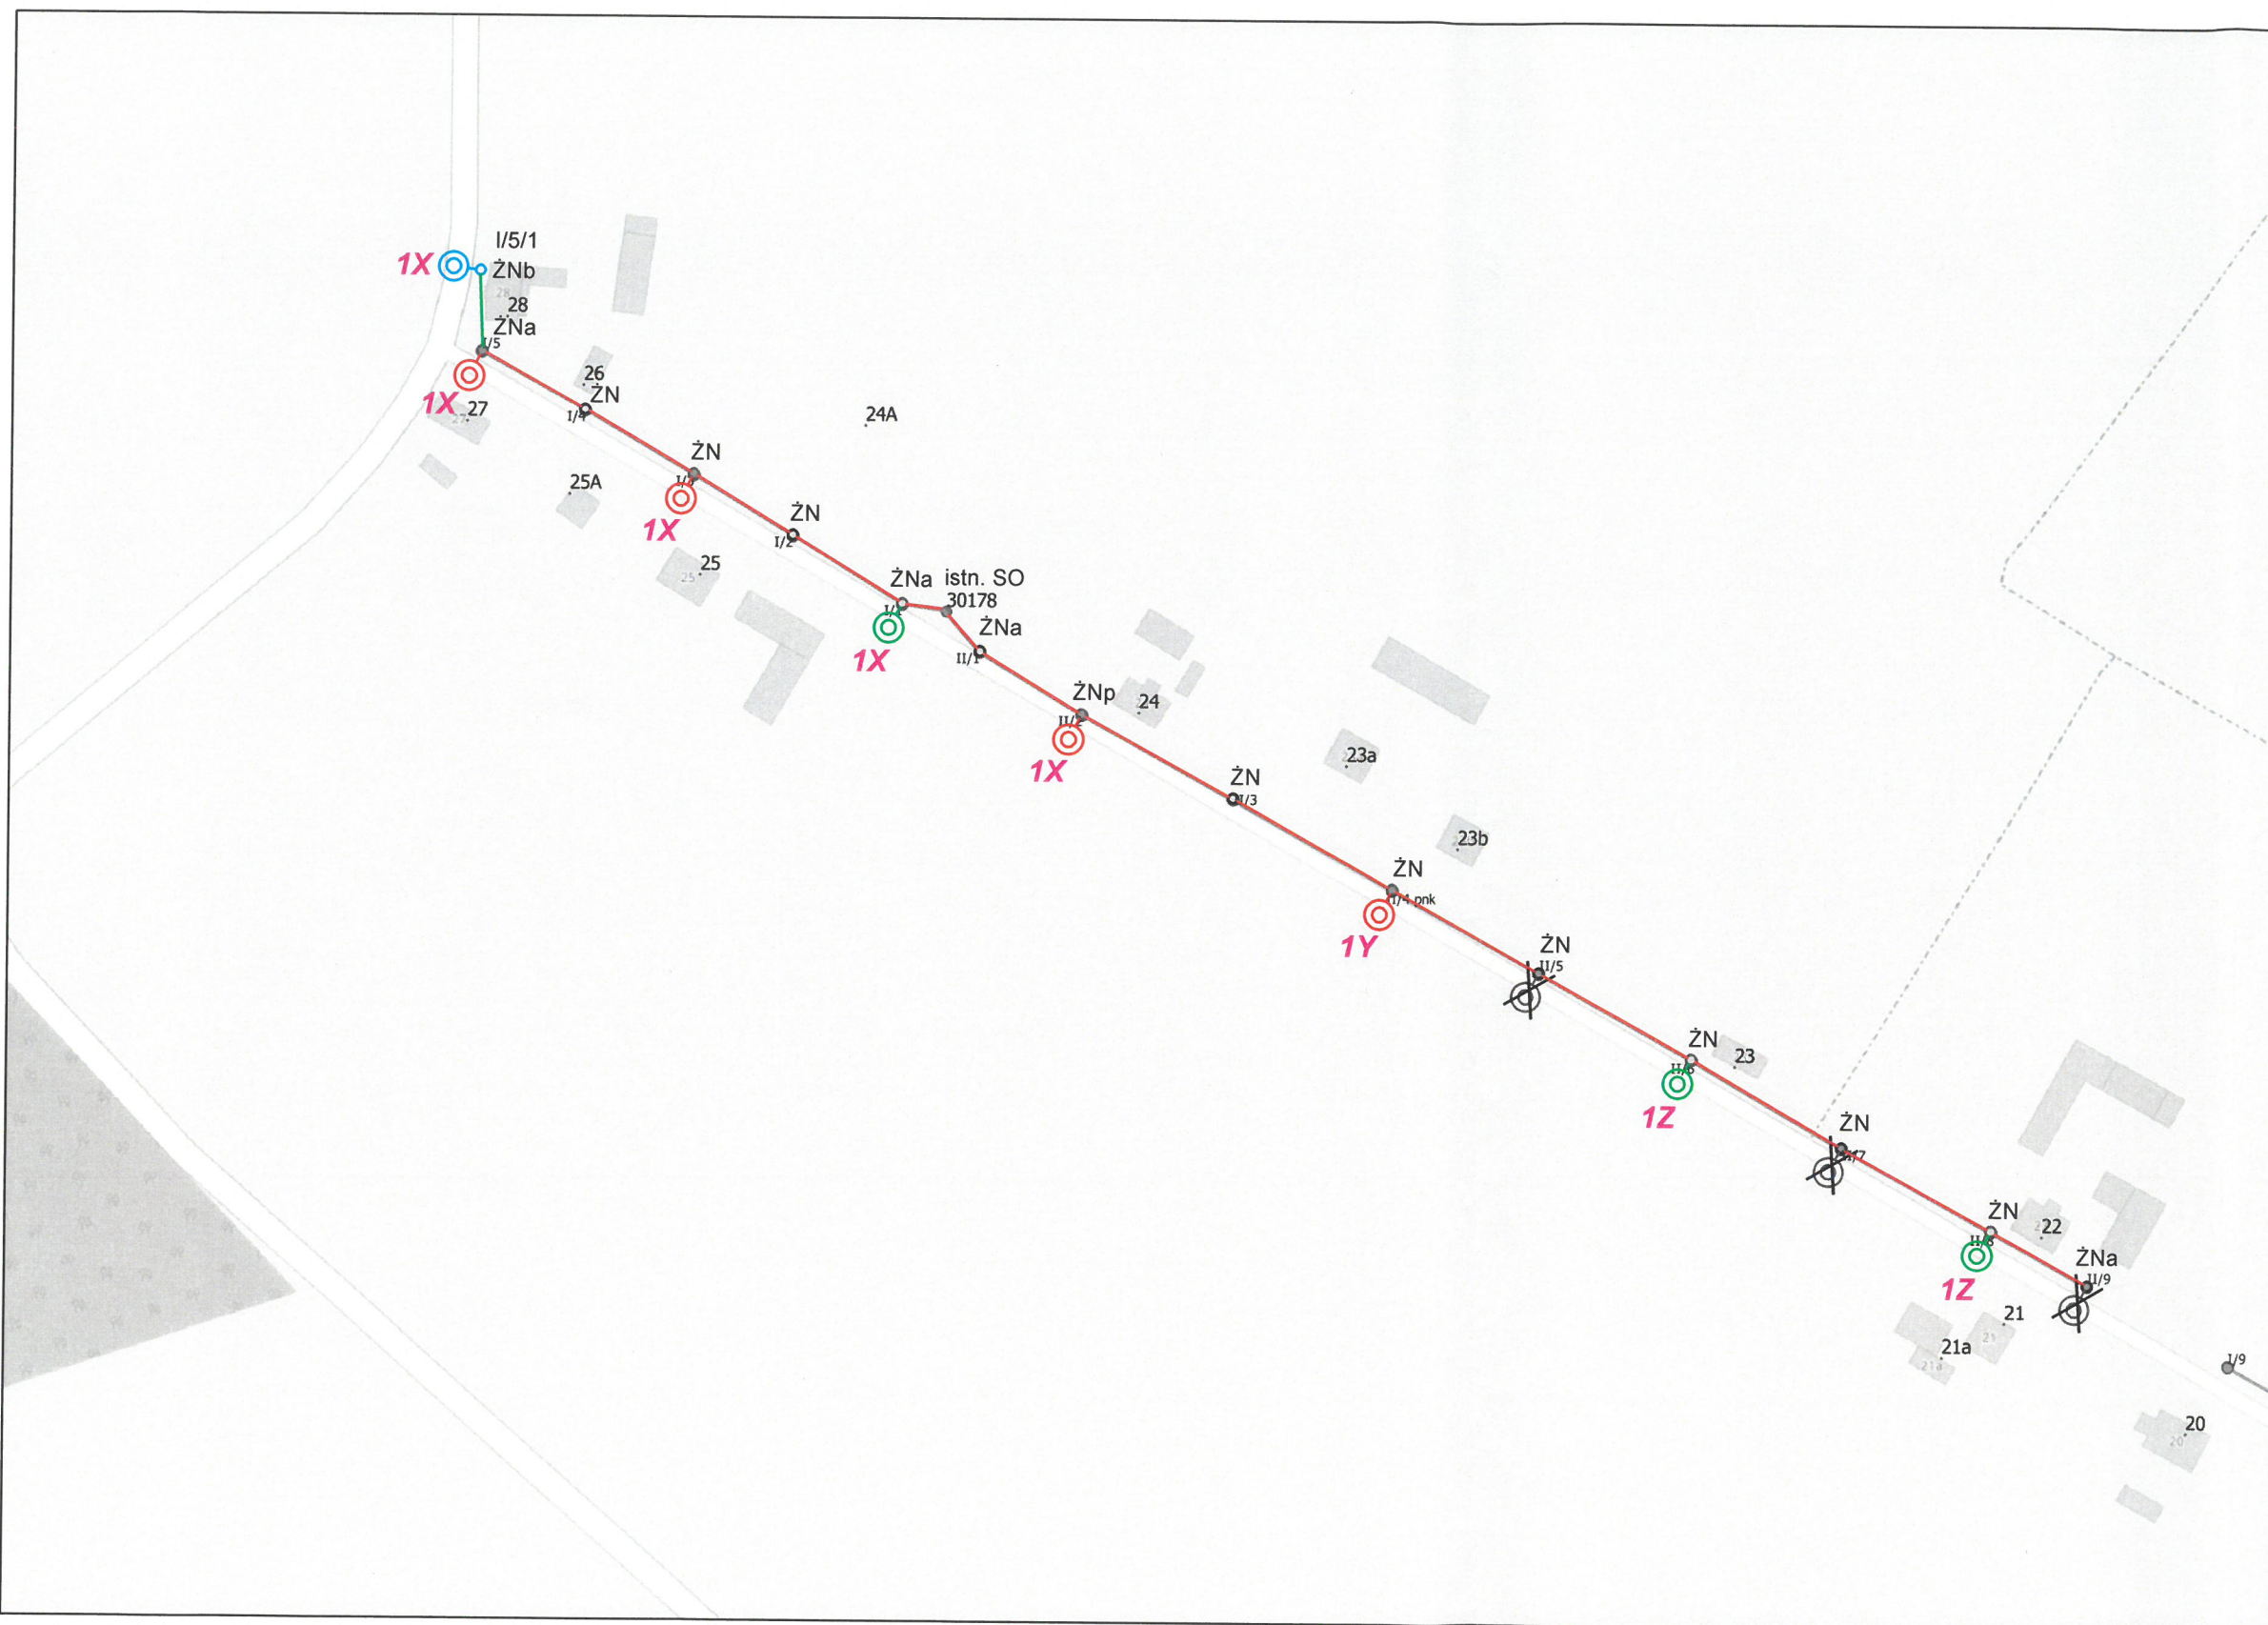

- LEGENDA:
- ⊙ (red) Oprawa do wymiany na istn. słupie
 - ⊙ (green) Oprawa do zamontowania na istn. słupie
 - ⊙ (blue) Słup z oprawą do wymiany
 - ⊙ (blue) Oprawa do wymiany na oprawę OU-05 z demontażu ze st. 30406
 - ⊗ Oprawa do demontażu

- Montaż podwieszenie przewodu AsXS n 2x25 mm2
- Linia nap. wspólna - nn + ośw. AsXS n 2x25 mm2
- Linia nap. wspólna - nn + ośw. AL 1x25mm2
- Linia nap. wydzielona - ośw. AL 2x25 mm2
- Linia nap. wydzielona - ośw. AsXS n 2x25 mm2
- Linia kablowa

PIERWSZY ZNAK - TYPY OPRAW DO ZAMONTOWANIA:


1 Oprawa Philips BGP281 T25 1xLED64-4S/740 DM12 wyposażona w system zdalnego zarządzania oświetleniem CityTouch z abonamentem na 10 lat

DRUGI ZNAK - TYP SŁUPA/WYSIĘGNIKA:

- V** Wysięgnik stalowy, ocynkowany o wysięgu 0,5m, kącie 5 st.
- W** Wysięgnik stalowy, ocynkowany o wysięgu 1,0m, kącie 5 st.
- X** Wysięgnik stalowy, ocynkowany o wysięgu 1,5m, kącie 5 st.
- Y** Wysięgnik stalowy, ocynkowany o wysięgu 2,0m, kącie 5 st.
- Z** Wysięgnik stalowy, ocynkowany o wysięgu 2,5m, kącie 5 st.

OŚWIETLENIE ULICZNE I DROGOWE SP. Z O.O.

Obiekt: Oświetlenie drogowe		Opracował: Mikołaj Kuncman	
Adres: Gmina Bralin, m. Tabor Mały nr stacji 30178		Rysunek: Montaż, demontaż i wymiana opraw na istniejącej linii wspólnej	
Investor: Oświetlenie Uliczne i Drogowe sp. z o.o. ul. Wrocławska 71A 62-800 Kalisz	Data: 2020-03-27	Format: A3	Nr rys.: 1

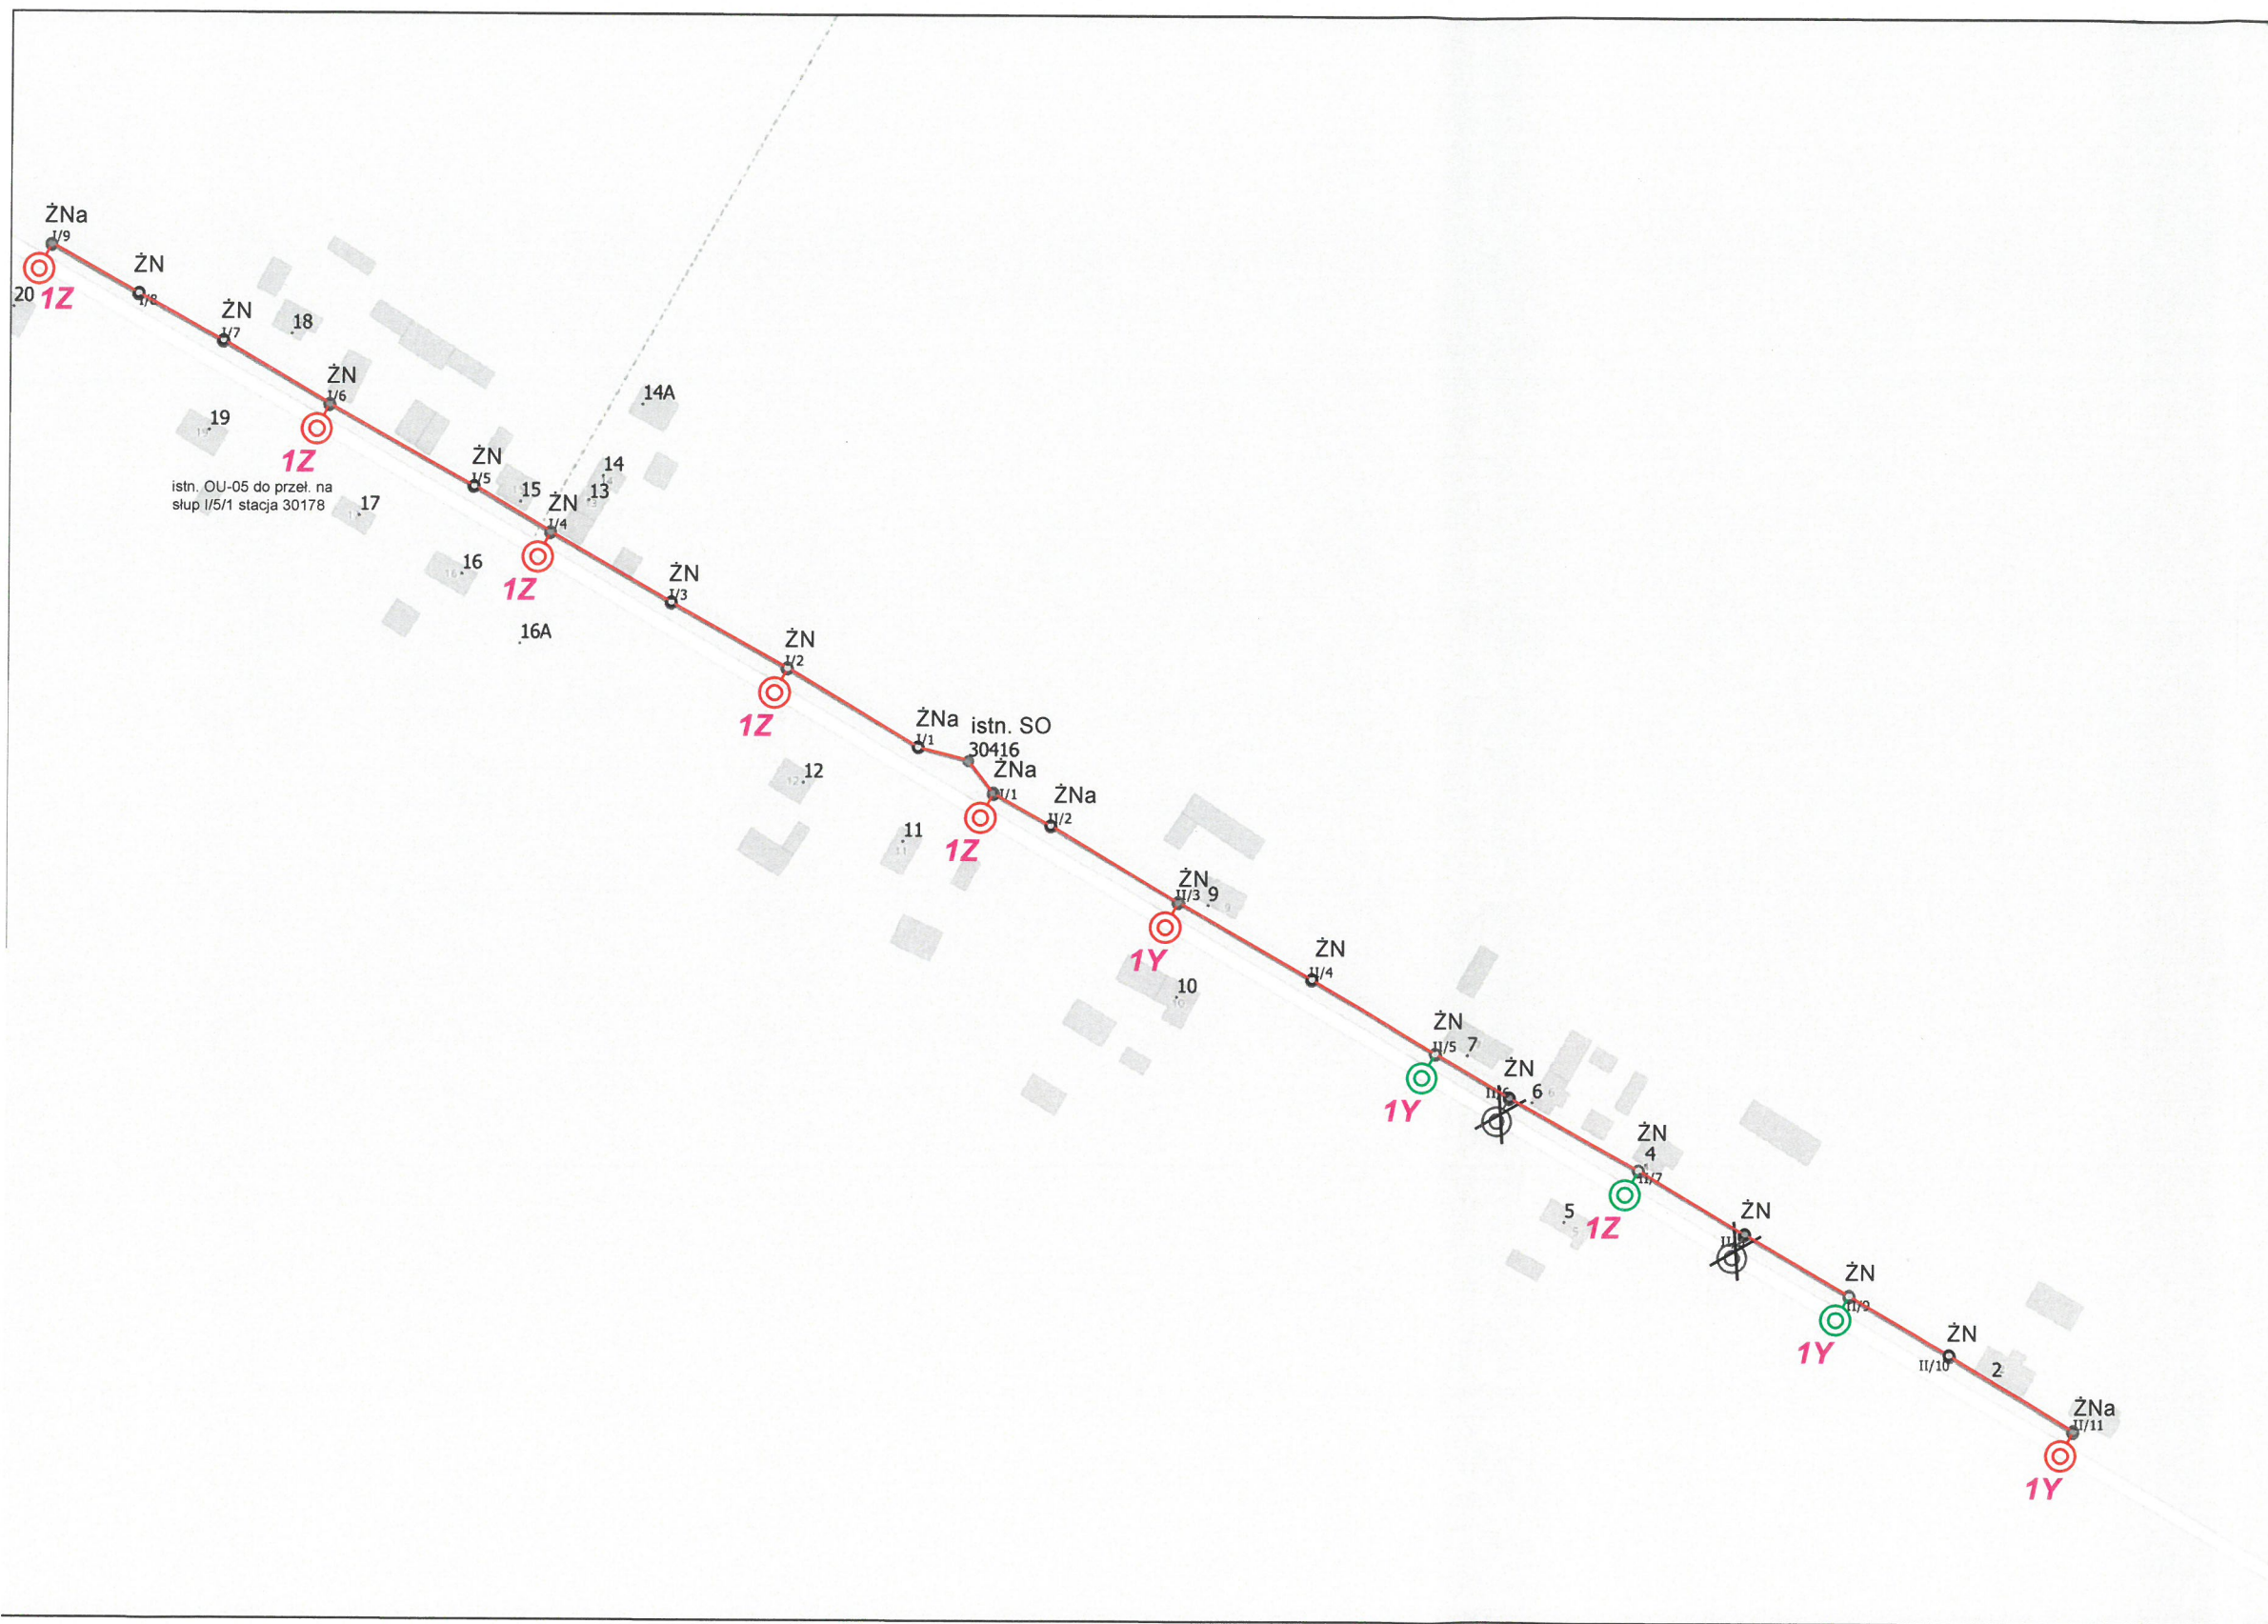

- LEGENDA:
- Oprawa do wymiany na istn. słupie. Istn. oprawa OU-05 d
 - Oprawa do zamontowania na istn. słupie
 - Słup z oprawą do wymiany
 - Oprawa do demontażu
-
- Montaż podwieszenie przewodu AsXS_n 2x25 mm²
 - Linia nap. wspólna - nn + ośw. AsXS_n 2x25 mm²
 - Linia nap. wspólna - nn + ośw. AL 1x25mm²
 - Linia nap. wydzielona - ośw. AL 2x25 mm²
 - Linia nap. wydzielona - ośw. AsXS_n 2x25 mm²
 - Linia kablowa
- PIERWSZY ZNAK - TYPY OPRAW DO ZAMONTOWANIA:
- 1** Oprawa Philips BGP281 T25 1xLED64-4S/740 DM11 wyposażona w system zdalnego zarządzania oświetleniem CityTouch z abonamentem na 10 lat
- DRUGI ZNAK - TYP SŁUPAWYSIĘGNIKA:
- V** Wysięgnik stalowy, ocynkowany o wysięgu 0,5m, kącie 5 st.
 - W** Wysięgnik stalowy, ocynkowany o wysięgu 1,0m, kącie 5 st.
 - X** Wysięgnik stalowy, ocynkowany o wysięgu 1,5m, kącie 5 st.
 - Y** Wysięgnik stalowy, ocynkowany o wysięgu 2,0m, kącie 5 st.
 - Z** Wysięgnik stalowy, ocynkowany o wysięgu 2,5m, kącie 5 st.

OŚWIETLENIE ULICZNE I DROGOWE SP. Z O.O.			
Obiekt : Oświetlenie drogowe		Opracował:Mikołaj Kuncman	
Adres : Gmina Bralin, m. Tabor Mały nr stacji 30416		Rysunek : Montaż, demontaż i wymiana opraw na istniejącej linii wspólnej	
Inwestor : Oświetlenie Uliczne i Drogowe sp. z o.o. ul. Wrocławska 71A 62-800 Kalisz	Data: 2020-03-30	Skala :	Nr rys. : 2