

Zapytanie ofertowe

(roboty budowlane)

na wykonanie zadania pn.: **Przebudowa oświetlenia w m. Wieruszów os. Fabryczna (st. 31060), skrzyżowanie ul. Kępińskiej z ul. Kolejową (st. 31014) na terenie gm. Wieruszów**, w zakresie zgodnym z załącznikami stanowiącymi integralną część zapytania.

Dodatkowe informacje odnośnie zakresu prac można uzyskać od p. **Patryka Kopczyńskiego**, tel. 062 598 52 82 lub 606 130 081

Zleceniobiorca zobowiązany będzie do:

- przestrzegania *Wytycznych dla wykonawców przy wykonywaniu robót budowlanych na sieciach wspólnych na zlecenie Oświetlenie Uliczne i Drogowe sp. z o.o.* zamieszczonych na www.ouid.pl/pliki-do-pobrania.html,
- przestrzegania *Wytycznych dla wykonawców przy wykonywaniu robót budowlanych na sieciach wydzielonych na zlecenie Oświetlenie Uliczne i Drogowe sp. z o.o.* zamieszczonych na www.ouid.pl/pliki-do-pobrania.html,
- przestrzegania *Wytycznych dla wykonawców w zakresie zasad odbioru robót budowlanych wykonywanych na zlecenie Oświetlenie Uliczne i Drogowe sp. z o.o.* zamieszczonych na www.ouid.pl/pliki-do-pobrania.html,
- zakupienia wszystkich materiałów niezbędnych do wykonania zadania,
- uzyskania niezbędnych zgód i uzgodnień z zarządcą drogi, lub terenu na którym znajdują się urządzenia oświetleniowe oraz właścicielami infrastruktury znajdującej się w bezpośrednim sąsiedztwie urządzeń oświetleniowych,
- demontażu, przechowywania i ponownego montażu znaków drogowych oraz wszelkiego rodzaju tablic reklamowych i informacyjnych (jeżeli w zakresie zadania jest demontaż, lub wymiana słupów),
- przedłożenia Zleceniodawcy faktury w terminie 7 dni od daty pozytywnego odbioru wykonanych robót.

Zleceniodawca:

- udzieli Zleceniobiorcy upoważnienia do wystąpienia w jego imieniu do Energa-Operator SA w zakresie jednorazowego przygotowania oraz likwidacji miejsca pracy w celu wykonania zakresu robót objętych niniejszym zapytaniem (w przypadku robót na napowietrznej linii wspólnej lub podwieszanej),
- dokona odbioru robót zgodnie z *Wytycznymi dla wykonawców w zakresie zasad odbioru robót budowlanych wykonywanych na zlecenie Oświetlenie Uliczne i Drogowe sp. z o.o.* zamieszczonych na www.ouid.pl/pliki-do-pobrania.html,
- ureguluje należność za wykonane zadanie przelewem w terminie 25 dni od daty wpływu do siedziby Spółki prawidłowo wystawionej faktury VAT.

Oferty należy składać na druku formularza pn. „**Formularz ofertowy – roboty budowlane**” dostępnym na stronie internetowej www.ouid.pl w zakładce „DO POBRANIA”, na adres: Oświetlenie Uliczne i Drogowe sp. z o. o., ul. Wrocławska 71A, 62-800 Kalisz lub złożyć osobiście w siedzibie Spółki w dni robocze w godz. 8:00-14:00.

Oferty należy składać do dnia 09.05.2020r. (decyduje data wpływu oferty do Spółki)

Oferta winna zostać złożona w zamkniętej kopercie opatrzonej dokładnymi danymi oferenta oraz nazwą zadania:

„**OFERTA – dot. m. Wieruszów, 31014, 31060, gm. Wieruszów, zapytanie nr TT/TII/.....1274...../2020**”

UWAGA: OFERTY MOGĄ BYĆ SKŁADANE WYŁĄCZNIE DROGĄ POCZTOWĄ LUB W SKRZYNCIE PODAWCZEJ PRZY WEJŚCIU DO SPÓŁKI.

Informacja o wyborze najkorzystniejszej oferty zostanie zamieszczona na stronie www.ouid.pl.

Podpisanie umowy nastąpi w siedzibie zamawiającego, w terminie 14 dni od dnia powiadomienia o wyborze najkorzystniejszej oferty. Wzór umowy znajduje się na stronie www.ouid.pl/pliki-do-pobrania.html

W przypadku nie zawarcia umowy z winy Oferenta w ww. terminie, Spółka ma prawo do wyboru kolejnej najkorzystniejszej oferty.

WAŻNE:

Do oferty należy dołączyć wykaz osób, które będą wykonywały ww. prace wg załącznika nr 1 do formularza ofertowego.

Jeśli osoby te nie były wcześniej zgłoszone do Spółki

należy do oferty dołączyć kopie potwierdzone za zgodność z oryginałem:

- zaświadczeń o ukończeniu kursu pracy pod napięciem w urządzeniach i liniach o napięciu do 1kV,
- świadectw kwalifikacyjnych,
- orzeczeń lekarskich o braku przeciwwskazań zdrowotnych do wykonywania pracy na określonym stanowisku.

Zastępca Dyrektora
ds. Technicznych
Jacek Witczak

Prezes Zarządu: **Maciej Witczak**

Sąd Rejonowy w Poznaniu KRS 000081004 REGON: 250680024 Kapitał zakładowy : 88.614.000 zł NIP : 618-16-07-268

Konta bankowe Santander Bank Polska S.A. 22 1910 1064 0004 8956 4121 0001, Bank Pekao S.A. I O/Kalisz 7412402946111000028733740

OŚWIETLENIE
ULICZNE I DROGOWE SP. Z O.O.
ul. Wrocławska 71A, 62-800 Kalisz

Tel. 62 598 52 70
Fax 62 598 52 74
e-mail: zarzad@ouid.pl

www.oswietlenie.kalisz.pl

Przebudowa oświetlenia w m. Wieruszów os. Fabryczna (st. 31060), skrzyżowanie ul. Kępińskiej z ul. Kolejową (st. 31014) na terenie gm. Wieruszów

Zakres rzeczowy zadania:

1. Os. Fabryczna, stacja 31060, linia kablowa (rys. 1/2)

- a) Wymiana istn. oprawy oświetleniowej na oprawę typu BGP761 T25 1 xLED84-4S/740 DX50 o strumieniu świetlnym lampy na poziomie 8400 lm, wyposażoną w system zdalnego zarządzania oświetleniem CityTouch z abonamentem na 10 lat, z wysięgnikiem zgodnie ze schematem – **4 kpl.**
- b) Wymiana istn. oprawy oświetleniowej na oprawę typu BGP761 T25 1 xLED74-4S/740 DM11 o strumieniu świetlnym lampy na poziomie 7400 lm, wyposażoną w system zdalnego zarządzania oświetleniem CityTouch z abonamentem na 10 lat, z wysięgnikiem zgodnie ze schematem – **1 kpl.**

2. Skrzyżowanie ul. Kępińskiej i ul. Kolejowej, stacja 31014, linia kablowa (rys. 2/2)

- a) Wymiana istn. słupa latarni na słup SAL-10 Wł 2/2,5/3,7/5 wersja do wkopu zabezpieczona elastomerem w kolorze słupa (słup anodowany na kolor oliwkowy C-33) – **1 kpl.**
- b) Wymiana istn. oprawy oświetleniowej na oprawę typu BGP761 T25 1 xLED90-4S/740 DM11 o strumieniu świetlnym lampy na poziomie 9000 lm, wyposażoną w system zdalnego zarządzania oświetleniem CityTouch z abonamentem na 10 lat – **1 kpl.**
- c) Montaż oprawy oświetleniowej typu BGP761 T25 1 xLED84-4S/740 DX50 o strumieniu świetlnym lampy na poziomie 8400 lm, wyposażoną w system zdalnego zarządzania oświetleniem CityTouch z abonamentem na 10 lat – **1 kpl.**

Opis techniczny:

W zakresie prac należy wykonać wymianę i montaż opraw oraz wymianę słupa latarni zgodnie z zakresem rzeczowym. Wymiany i montażu nowych opraw należy dokonać w lokalizacjach zgodnych z załączonymi schematami. Wysięgniki montować za pomocą śrub wysięgnika (tzw. „laski”) na słupach ŻN. Wymieniając słup latarni nawierzchnię należy przywrócić do stanu pierwotnego. Zakup wszystkich materiałów należy do **Wykonawcy**. Instalowana aparatura, osprzęt, przewody winny posiadać atesty dopuszczające do zastosowania na terenie kraju. W przypadku zbyt krótkich kabli zasilających latarnię (tabliczka słupowa IZK), należy zmufować kabel i wykonać zapas kabla minimum 1,5m. Po wykonaniu zapasu kabla, prace zanikające podlegają odbiorowi przez pracownika Spółki.

Prace należy skoordynować z konserwatorem sieci oświetleniowej tj. ELEKTRA Agata Strzelczak ul. Paderewskiego 2-6, 63-400 Ostrów Wielkopolski, a Spółkę OUIID powiadomić pisemnie o terminie rozpoczęcia przebudowy.

Ze zgłoszeniem do odbioru należy dostarczyć następujące dokumenty:

- protokoły z pomiarów skuteczności ochrony przeciwporażeniowej
- protokoły z pomiarów rezystancji izolacji kabli jeżeli zostały przedłużone


Wzory protokołów dostępne na stronie internetowej Spółki;

Opracował:

Samodzielny Referent
ds. Eksploatacji Oświetlenia
Patryk Koczyski

SAL-10 WŁ 2/2,5/3,7/5

Ø176mm przy podstawie

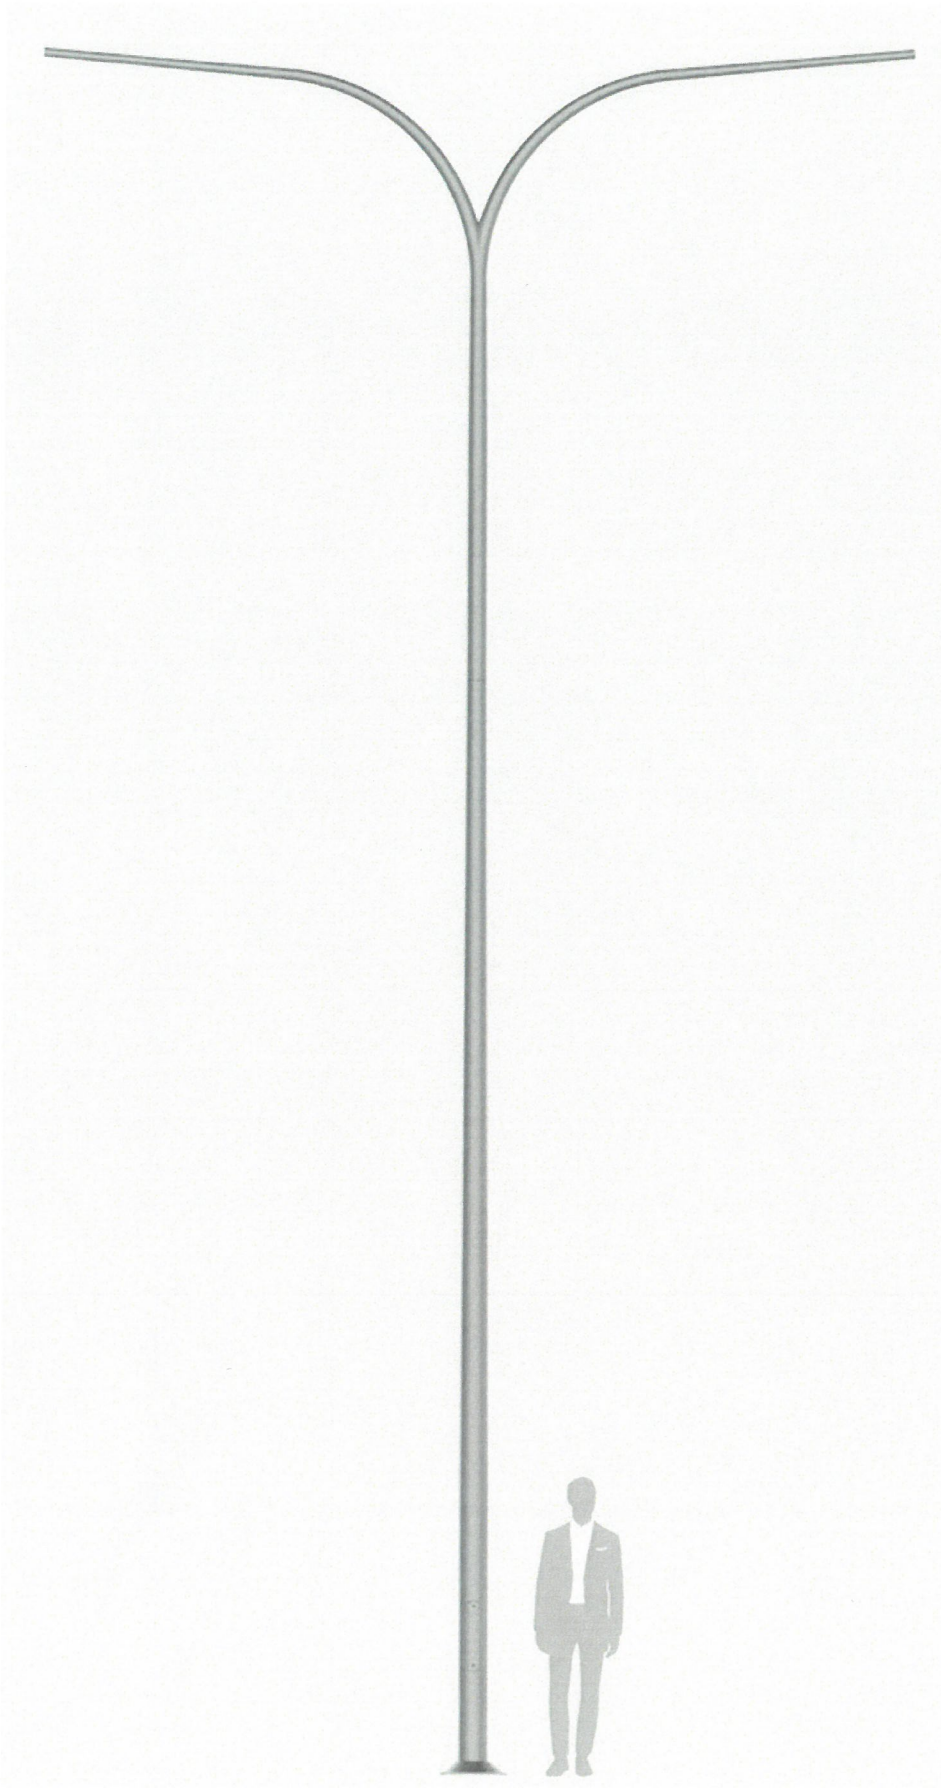



Anodowanie: 10 kolorów, każdy z możliwością wyblyszczania

Wykończenie: szlifowane aluminium, opcja zabezpieczenia elastomerem w kolorze słupa do wysokości 350 mm (inna wysokość na życzenie klienta)

Montaż oprawy: bezpośrednio na słupie, oprawy z mocowaniem $\phi 60$ o parametrach wagi i powierzchni nie przekraczających danych z tabeli wytrzymałościowej

Typ stosowanych wysięgników: wg tabeli wytrzymałościowej

Pakowanie: włóknina polipropylenowa

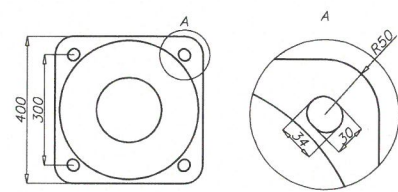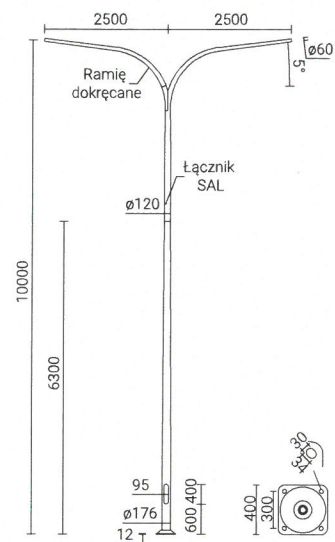

SAL-10 WŁ 2/2,5/3,7/5

Ø176mm przy podstawie




Kod	Nazwa	Wysokość słupa	Grubość ścianki słupa	Waga netto	Orientacyjna objętość jednostkowa	Typ fundamentu / kosza zbrojonego	Kod fundamentu / kosza zbrojonego	Komplet elementów łącznych zwykłych
42444	SAL-10 WŁ 2/2,5/3,7/5	10m	—	67,4kg	0,99m ³	B-70 / Z-70	311170 / 311207	4012

SAL-10 WŁ 2/2,5/3,7/5

Dopuszczalna powierzchnia boczna pojedynczej oprawy [m²] dla Cx=0,7

kod 42444	Vref. = 22 m/s	Vref. = 24 m/s	Vref. = 26 m/s	Vref. = 28 m/s
Dopuszczalna waga pojedynczej oprawy [kg]	I strefa, III kateg. terenu	I i III strefa, III kateg. terenu do 450m n.p.m.	II strefa, III kateg. terenu	III strefa, III kateg. terenu do 755m n.p.m.
15	0,16	x	x	x

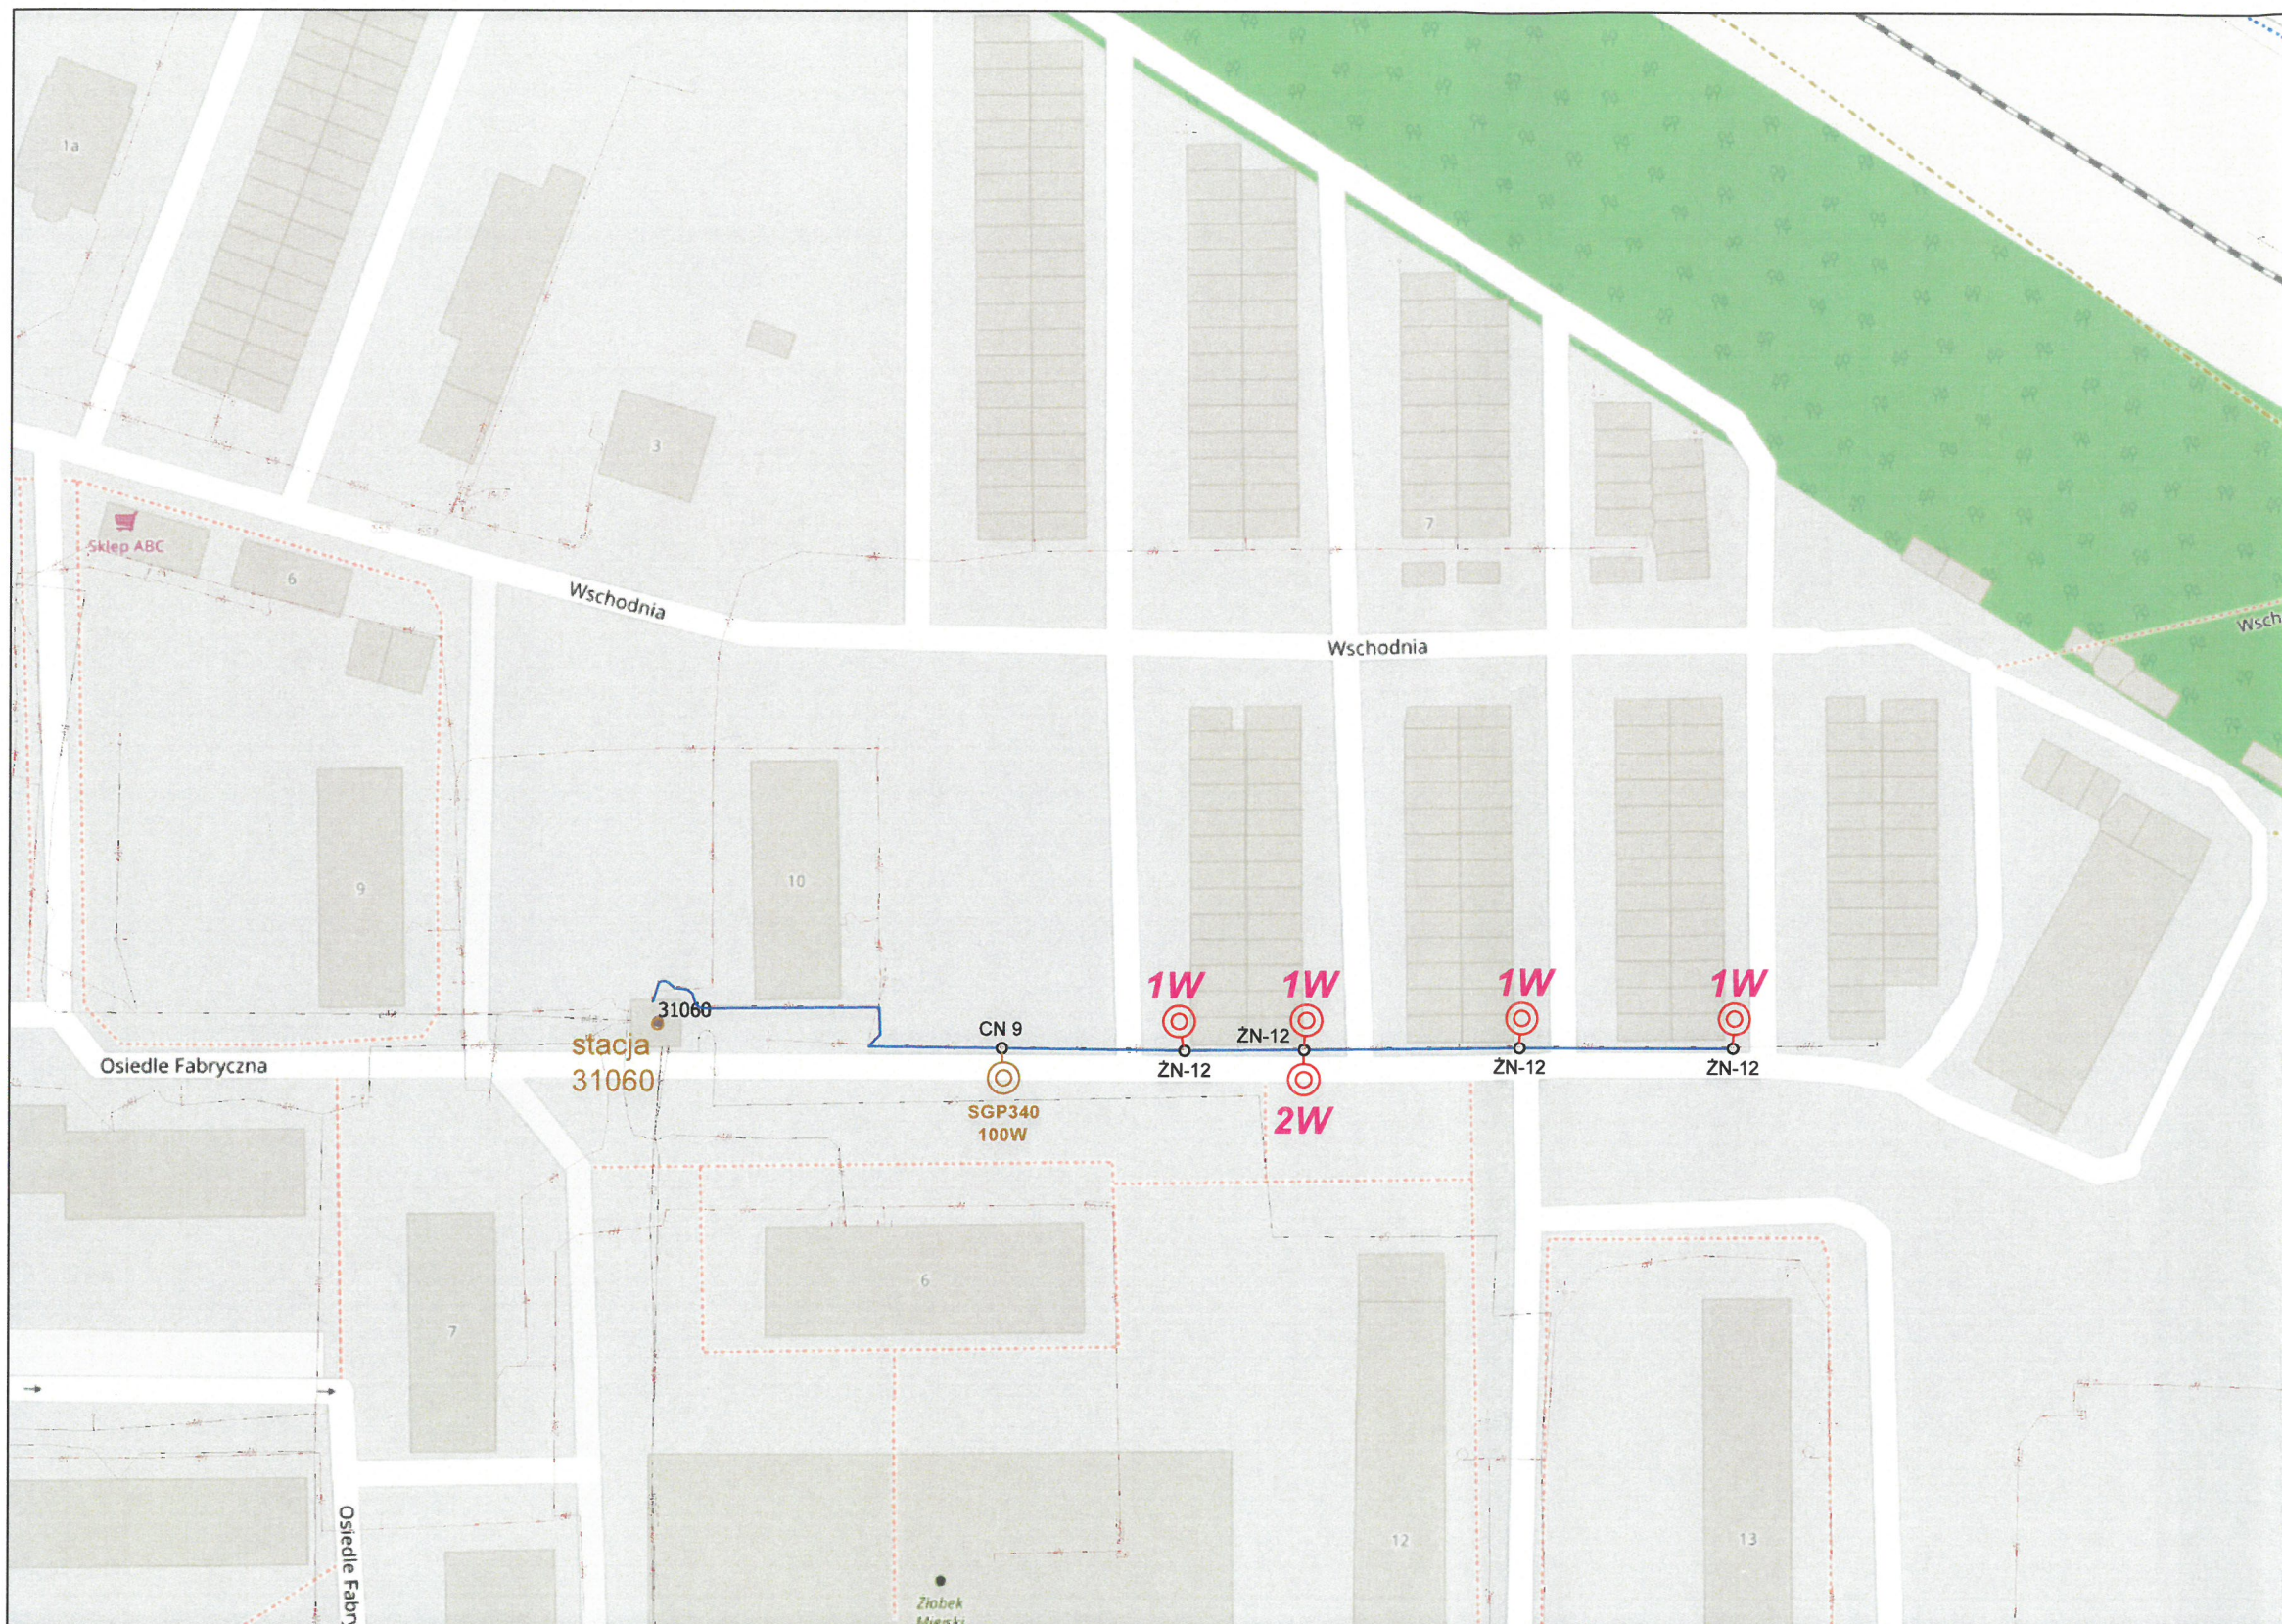

LEGENDA:

- ⊙ (red) Oprawa do wymiany na istn. słupie
- ⊙ (green) Oprawa do zamontowania na istn. słupie
- ⊙ (orange) Oprawa istniejąca nie podlegająca przebudowie
- (red) Linia nap. wspólna - nn + ośw. AsXSn 2x25 mm²
- (orange) Linia nap. wspólna - nn + ośw. AL 1x25 mm²
- (blue) Linia nap. wydzielona - ośw. AL 2x25 mm²
- (green) Linia nap. wydzielona - ośw. AsXSn 2x25 mm²
- (blue) Linia kablowa

PIERWSZY ZNAK - TYP OPRAWY DO MONTAŻU/WYMIANY:


- 1** Oprawa Philips BGP761 T25 1 xLED84-4S/740 DX50 8400 lm 53 W z systemem CityTouch z abonamentem na 10 lat
- 2** Oprawa Philips BGP761 T25 1 xLED74-4S/740 DM11 7400 lm 45,5 W z systemem CityTouch z abonamentem na 10 lat

DRUGI ZNAK - TYP WYSIĘGNIKA DO MONTAŻU/WYMIANY:

- V** Wysięgnik stalowy, ocynkowany o wysięgu 0,5 m, kątce 5 st.
- W** Wysięgnik stalowy, ocynkowany o wysięgu 1,0 m, kątce 5 st.
- X** Wysięgnik stalowy, ocynkowany o wysięgu 1,5 m, kątce 5 st.
- Y** Wysięgnik stalowy, ocynkowany o wysięgu 2,0 m, kątce 5 st.
- Z** Wysięgnik stalowy, ocynkowany o wysięgu 2,5 m, kątce 5 st.

OŚWIETLENIE ULICZNE I DROGOWE SP. Z O.O.

Obiekt: Oświetlenie drogowe		Opracował: Patryk Kopczyński	
Adres: Gm. Wieruszów m. Wieruszów os. Fabryczna stacja 31060		Rysunek: Przebudowa oświetlenia	
Investor: Oświetlenie Uliczne i Drogowe sp. z o.o. ul. Wrocławska 71A 62-800 Kalisz	Data: 2020-05-25	Format: A3	Nr rys.: 1/2

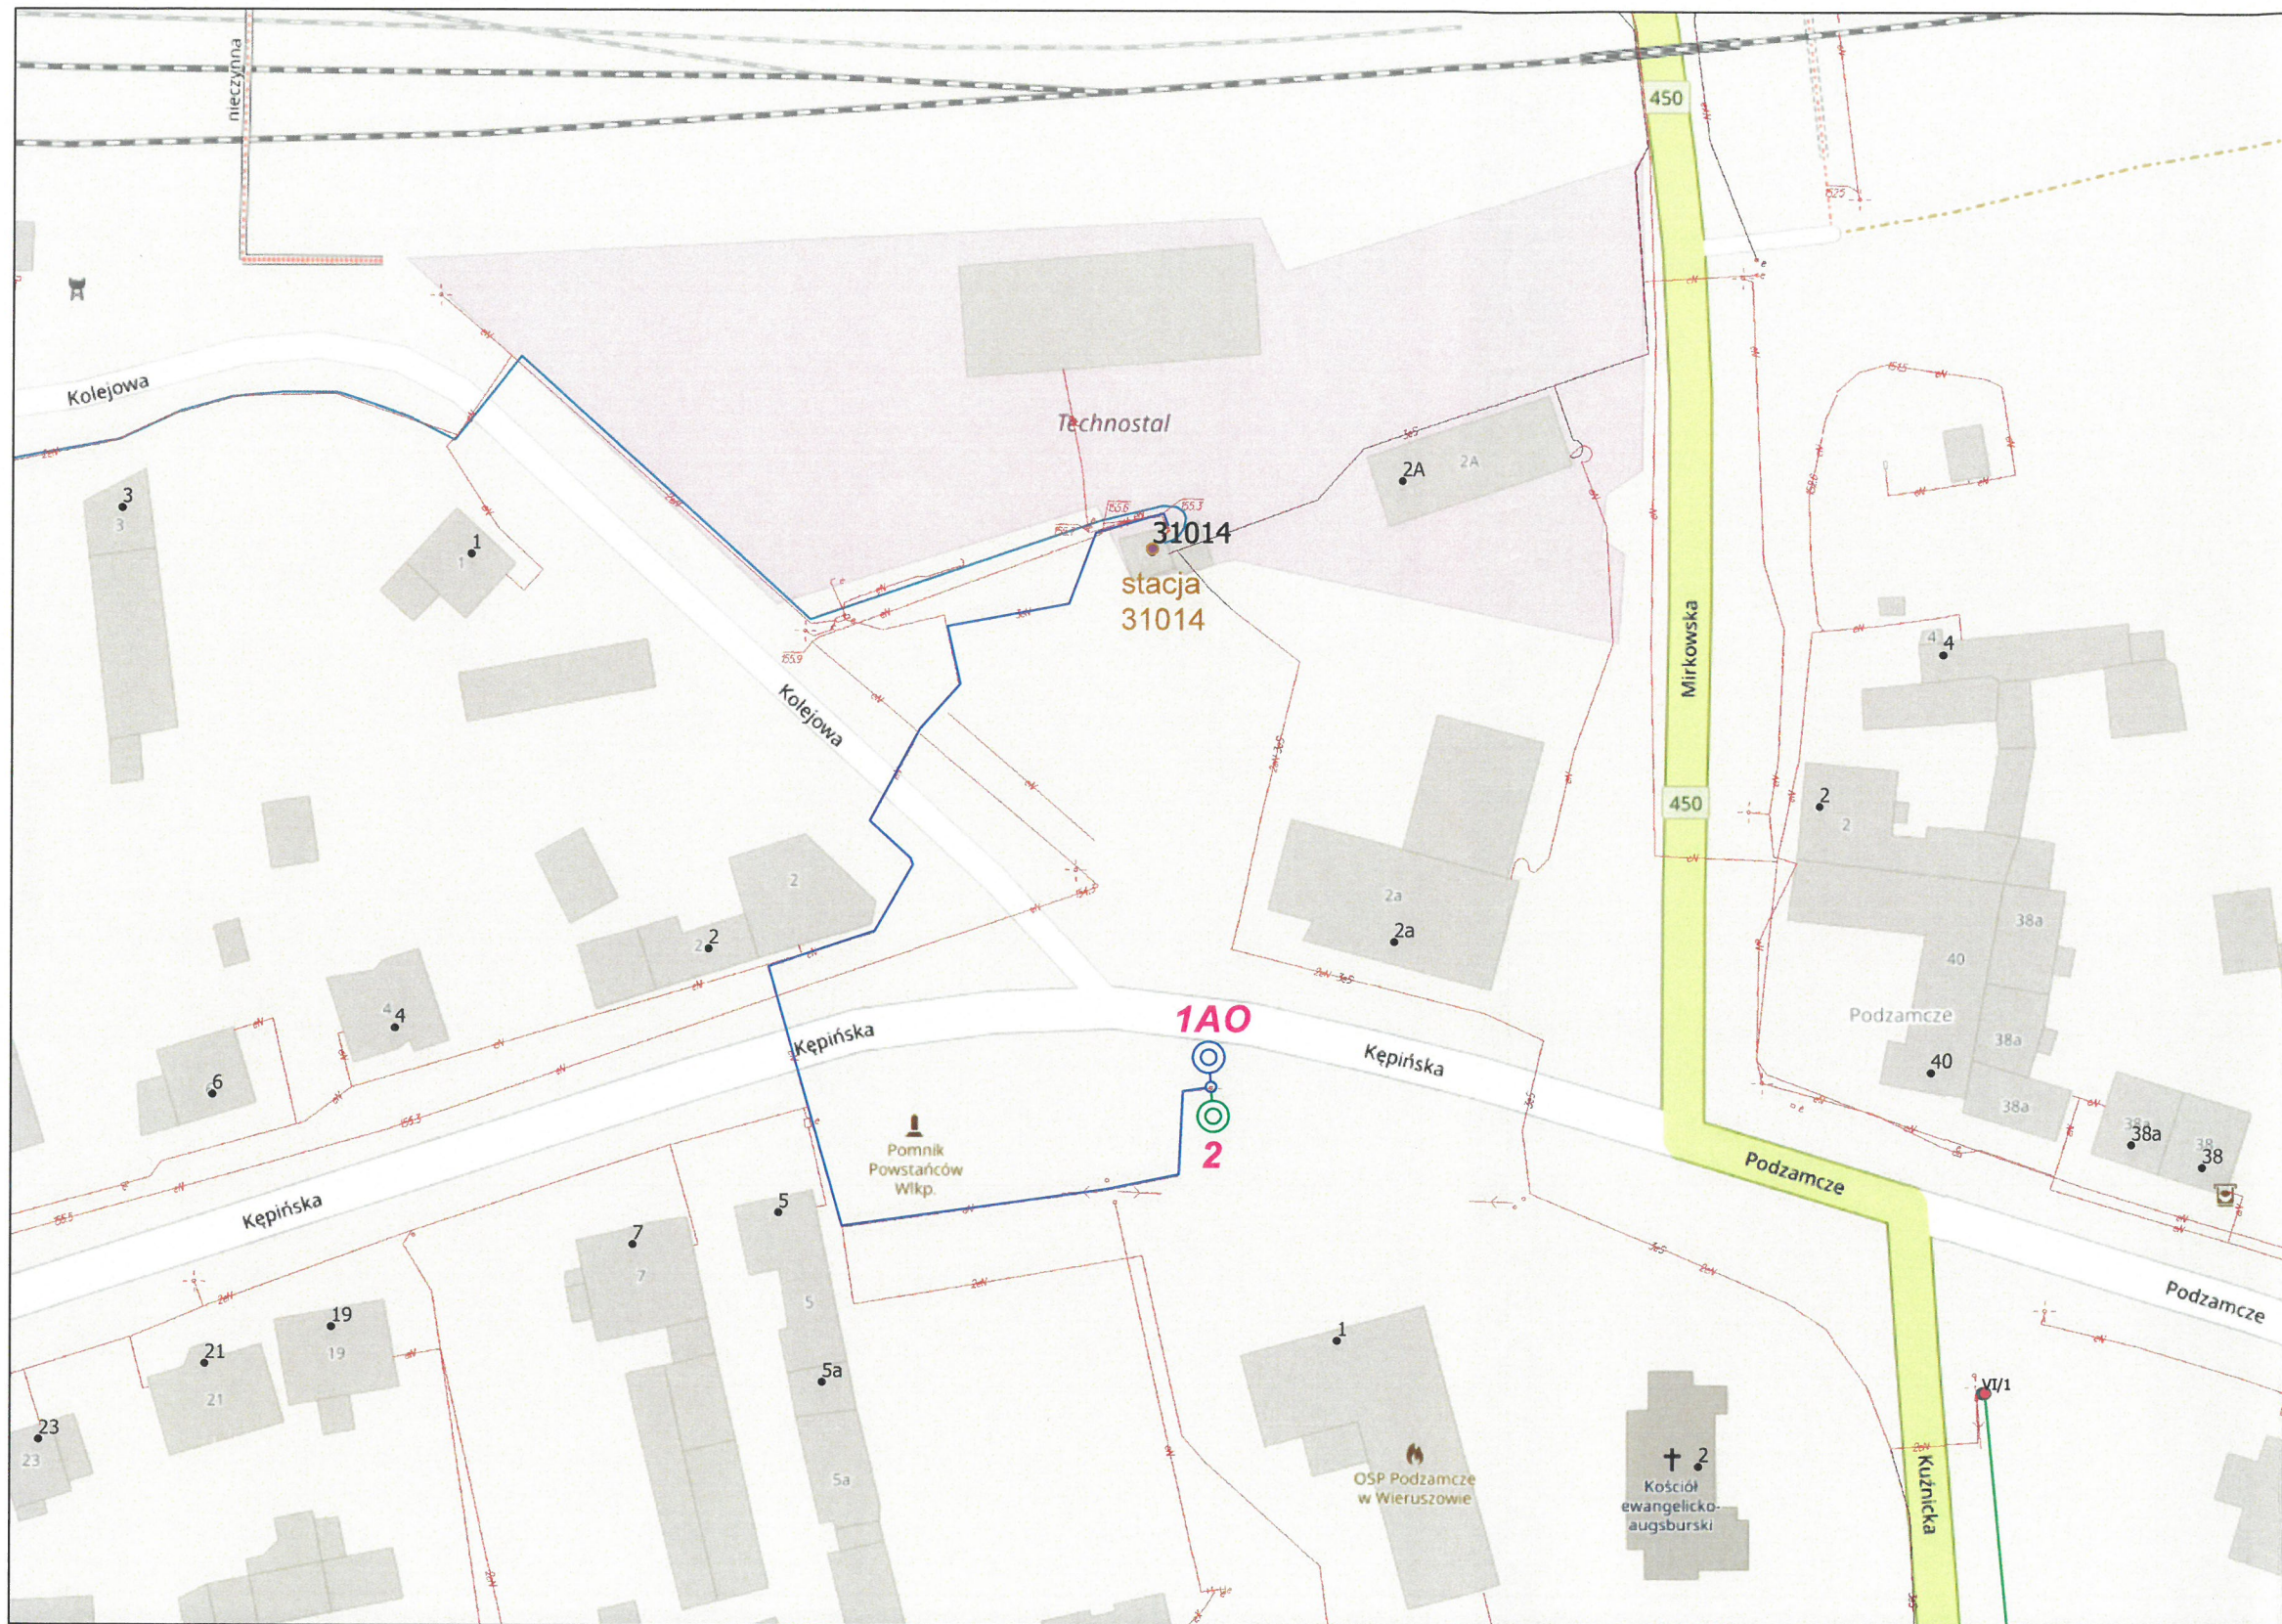

LEGENDA:

- ⊙ Oprawa do wymiany na istn. słupie
- ⊙ Oprawa do zamontowania na istn. słupie
- ⊙ Słup z oprawą do wymiany
- ⊙ Oprawa istniejąca nie podlegająca przebudowie
- Linia nap. wspólna - nn + ośw. AsXSn 2x25 mm2
- Linia nap. wspólna - nn + ośw. AL 1x25 mm2
- Linia nap. wydzielona - ośw. AL 2x25 mm2
- Linia nap. wydzielona - ośw. AsXSn 2x25 mm2
- Linia kablowa

PIERWSZY ZNAK - TYP OPRAWY DO MONTAŻU/WYMIANY:

- 1** Oprawa Philips BGP761 T25 1 xLED90-4S/740 DM11 9000 lm 54 W z systemem CityTouch z abonamentem na 10 lat
- 2** Oprawa Philips BGP761 T25 1 xLED84-4S/740 DX50 8400 lm 53 W z systemem CityTouch z abonamentem na 10 lat

DRUGI ZNAK - TYP SŁUPA/WYSIĘGNIKA:

A Słup aluminiowy o wys. 10 m, anodowany do wkopania, zabezpieczony elastomerem z wysięgnikiem łukowym dwuramiennym 2,5 m i kącie 5 st.

TRZECI ZNAK - KOLOR ANODOWANIA SŁUPA ALUMINIOWEGO:

- S** Szary
- N** Naturalny/srebrny
- O** Oliwkowy
- C** Czarny

OŚWIETLENIE ULICZNE I DROGOWE SP. Z O.O.

Obiekt:	Oświetlenie drogowe	Opracował:	Patryk Koczyński
Adres:	Gm. Wieruszów m. Wieruszów skrzyżowanie ul. Kępińskiej i Kolejowej stacja 31014	Rysunek:	Przebudowa oświetlenia
Investor:	Oświetlenie Uliczne i Drogowe sp. z o.o. ul. Wrocławska 71A 62-800 Kalisz	Data:	2020-05-26
		Format:	A3
		Nr rys.:	2/2