

Zapytanie ofertowe

(zaprojektuj i wybuduj)

na wykonanie zadania pn.: **Rozbudowa oświetlenia drogowego w m. Mielnica Duża, 50203, gm. Skulsk**, w zakresie zgodnym z załącznikiem stanowiącym integralną część zapytania.

Dodatkowe informacje odnośnie zakresu prac można uzyskać od p. Rafała Wręczyckiego, tel. 062 598 52 79 lub 535 350 624

Zleceniobiorca zobowiązany będzie do:

- przestrzegania Wytycznych dla wykonawców przy wykonywaniu robót budowlanych na sieciach wspólnych na zlecenie Oświetlenie Uliczne i Drogowe sp. z o.o. zamieszczonych na www.oid.pl/pliki-do-pobrania.html,
- przestrzegania Wytycznych dla wykonawców przy wykonywaniu robót budowlanych na sieciach wydzielonych na zlecenie Oświetlenie Uliczne i Drogowe sp. z o.o. zamieszczonych na www.oid.pl/pliki-do-pobrania.html,
- przestrzegania Wytycznych dla wykonawców w zakresie zasad odbioru robót budowlanych wykonywanych na zlecenie Oświetlenie Uliczne i Drogowe sp. z o.o. zamieszczonych na www.oid.pl/pliki-do-pobrania.html,
- zakupienia wszystkich materiałów niezbędnych do wykonania zadania,
- uzyskania niezbędnych zgód i uzgodnień z zarządcą drogi, lub terenu na którym znajdują się urządzenia oświetleniowe oraz właścicielami infrastruktury znajdującej się w bezpośrednim sąsiedztwie urządzeń oświetleniowych,
- demontażu, przechowywania i ponownego montażu znaków drogowych oraz wszelkiego rodzaju tablic reklamowych i informacyjnych (jeżeli w zakresie zadania jest demontaż, lub wymiana słupów),
- przedłożenia Zleceniodawcy faktury w terminie 7 dni od daty pozytywnego odbioru wykonanych robót.

Zleceniodawca:

- udzieli Zleceniobiorcy upoważnienia do wystąpienia w jego imieniu do Energa-Operator SA w zakresie jednorazowego przygotowania oraz likwidacji miejsca pracy w celu wykonania zakresu robót objętych niniejszym zapytaniem (w przypadku robót na napowietrznej linii wspólnej lub podwieszanej),
- dokona odbioru robót zgodnie z Wytycznymi dla wykonawców w zakresie zasad odbioru robót budowlanych wykonywanych na zlecenie Oświetlenie Uliczne i Drogowe sp. z o.o. zamieszczonych na www.oid.pl/pliki-do-pobrania.html,
- ureguluje należność za wykonane zadanie przelewem w terminie 25 dni od daty wpływu do siedziby Spółki prawidłowo wystawionej faktury VAT.

Oferty należy składać na druku formularza pn. „**Formularz ofertowy – zaprojektuj i wybuduj**” dostępnym na stronie internetowej www.oid.pl w zakładce „DO POBRANIA”, na adres: Oświetlenie Uliczne i Drogowe sp. z o.o., ul. Wrocławska 71A, 62-800 Kalisz lub złożyć osobiście w siedzibie Spółki w dni robocze w godz. 8:00-14:00.

Oferty należy składać do dnia 10.05.2020r. (decyduje data wpływu oferty do Spółki)

Oferta winna zostać złożona w zamkniętej kopercie opatrzonej dokładnymi danymi oferenta oraz nazwą zadania: „**OFERTA – dot. m. Mielnica Duża, 50203, gm. Skulsk, zapytanie nr TT/T.111/1317/2020**”

UWGA: OFERTY MOGĄ BYĆ SKŁADANE WYŁĄCZNIE DROGĄ POCZTOWĄ LUB W SKRZYŃCE PODAWCZEJ PRZY WEJŚCIU DO SPÓŁKI.

Informacja o wyborze najkorzystniejszej oferty zostanie zamieszczona na stronie www.oid.pl.

Podpisanie umowy nastąpi w siedzibie zamawiającego, w terminie 14 dni od dnia powiadomienia o wyborze najkorzystniejszej oferty. Wzór umowy znajduje się na stronie www.oid.pl/pliki-do-pobrania.html

W przypadku nie zawarcia umowy z winy Oferenta w ww. terminie, Spółka ma prawo do wyboru kolejnej najkorzystniejszej oferty.

WAŻNE:

Do oferty należy dołączyć wykaz osób, które będą wykonywały ww. prace wg załącznika nr 1 do formularza ofertowego.

Jeśli osoby te nie były wcześniej zgłoszone do Spółki

należy do oferty dołączyć kopie potwierdzone za zgodność z oryginałem:

- zaświadczeń o ukończeniu kursu pracy pod napięciem w urządzeniach i liniach o napięciu do 1kV,
- świadectw kwalifikacyjnych,
- orzeczeń lekarskich o braku przeciwwskazań zdrowotnych do wykonywania pracy na określonym stanowisku.

Zastępca Dyrektora
ds. Technicznych
Jacek Witczak

Prezes Zarządu: Maciej Witczak

Sqd Rejonowy w Poznaniu KRS 0000081004 REGON: 250680024 Kapitał zakładowy : 88.614.000 zł NIP : 618-16-07-268

Konta bankowe Santander Bank Polska S.A. 22 1910 1064 0004 8956 4121 0001, Bank Pekao S.A. I O/Kalisz 7412402946111000028733740

**OŚWIETLENIE
ULICZNE I DROGOWE SP. Z O.O.**
ul. Wrocławska 71A, 62-800 Kalisz

Tel. 62 598 52 70
Fax 62 598 52 74
e-mail: zarzad@oid.pl

www.oswietlenie.kalisz.pl

Warunki techniczne

Oświetlenie Uliczne i Drogowe sp. z o.o. określa techniczne warunki rozbudowy instalacji oświetleniowej w **m. Mielnica Duża gm. Skulsk** zasilanej ze stacji transformatorowej **50203**.

1. Zaprojektować napowietrzną linię oświetleniową podwieszoną na nieopisanych konstrukcjach wsporczych ENERGA-OPERATOR SA (dł. około 250 m od stanowiska I/5 do I/10 zgodnie ze schematem jednokreskowym).
2. Projektowaną linię wykonać przewodem typu AsXSn o przekroju zgodnym z obliczeniami, lecz nie mniejszym niż 2x25mm² z istniejącej linii oświetleniowej podwieszanej na słupie linii nn.
3. Zaprojektować 5 opraw ulicznych LED typu UniStreet wyposażonych w system zdalnego sterowania CityTouch z 10-letnim abonamentem firmy Philips, o mocy nie większej niż 50W.
4. Dobór mocy opraw, długości wysięgników, kąta montażu i pozycji układów optycznych, dokonać na podstawie jak najkorzystniejszych wyników obliczeń parametrów oświetleniowych wykonanych programem DIALux EVO wg normy PN-EN 13201 - 2016, co należy potwierdzić odpowiednimi wydrukami. Do obliczeń należy przyjąć klasę oświetleniową M5.
5. W wysięgnikach do zasilania opraw zaprojektować przewód typu YDY 2x2,5mm² 450/750V.
6. Projektowane oprawy zabezpieczyć izolowanymi gniazdami/złączami bezpiecznikowymi montowanymi na przewodzie linii napowietrznej.
7. Zaprojektować układ zasilania typu TN-C.
8. Opracowana dokumentacja techniczna winna zawierać minimum:
 - schemat jednokreskowy całego obiektu
 - opis techniczny,
 - pozytywne uzgodnienie dokumentacji przez RD Konin,
 - dokumenty, o których mowa w piśmie ENERGA-OPERATOR SA znak **EOP-45MMD-0000441-2019/DG z dnia 30.09.2019** roku, którego kopia stanowi integralną część niniejszych warunków,
9. Projektowana aparatura, osprzęt, przewody i kable winny posiadać atesty dopuszczające do zastosowania na terenie kraju.
10. Zaprojektować system ochrony od porażen zgodny z obowiązującymi normami i przepisami.
11. Zaprojektowane oświetlenie winno spełniać obowiązujące przepisy oraz normy.

Opracowywaną dokumentację wykonawczą przed wystąpieniem o uzgodnienie do ENERGA-OPERATOR SA należy przedłożyć do sprawdzenia w Spółce :

- w wersji papierowej w 2 egz.: schemat jednokreskowy całego obiektu, opis techniczny, dokumenty, o których mowa w piśmie ENERGA-OPERATOR SA znak **EOP-45MMD-0000441-2019/DG z dnia 30.09.2019**

Zastępca Dyrektora
ds. Technicznych

Jacek Witczak

Prezes Zarządu: Maciej Witczak

Sąd Rejonowy w Poznaniu KRS 000081004 REGON: 250680024 Kapitał zakładowy : 88.614.000 zł NIP : 618-16-07-268

Konta bankowe Santander Bank Polska SA: 22 1910 1064 0004 8956 4121 0001, Bank Pekao SA I O/Kalisz: 74124029461111000028733740

OŚWIETLENIE
ULICZNE I DROGOWE SP. Z O.O.
ul. Wrocławska 71A, 62-800 Kalisz


Tel. 62 598 52 70
Fax 62 598 52 74
E-mail: zarzad@oid.pl

www.oswietlenie.kalisz.pl





Energa
operator

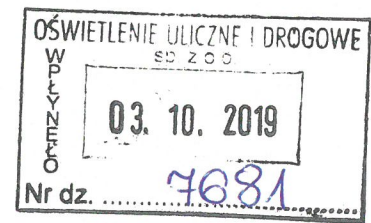

**OŚWIETLENIE ULICZNE
i DROGOWE Sp. Zo.o.
Ul. Wrocławska 71 A
62- 800 Kalisz**

Konin, 30 września 2019 roku

Znak: EOP-45MMD-000441-2019/DG

Dot. Uzgodnienie montażu urządzeń oświetlenia ulicznego w miejscowości Mielnica Duża, gm. Skulsk

W odpowiedzi na pismo z dnia 12.09.2019 roku nr TT/T III / RW / 2072 / 2019 (data wpływu: 18.09.2019 r.) w sprawie uzgodnienia montażu urządzeń (przewodu energetyczny AsXS_n 2x25 mm² od stanowiska nr I/5 do stanowiska I/8, oprawy oświetleniowe stanowiska słupowe nr I/6, I/7, I/8, oraz montaż kabla YAKY 4x25 mm² w rurze osłonowej na słupie nr I/8) oświetlenia ulicznego w miejscowości Mielnica Duża (stacja transformatorowa nr 50203 – zgodnie z załączonym schematem) informujemy, że wyrażamy zgodę pod warunkiem zachowania przez Inwestora postanowień zamieszczonych w Umowie Dzierżawy nr KJ04797/2016 z dnia 19.10.2016 roku oraz poniższej uwagi:

- zakończenia linii oświetlenia ulicznego na stanowisku słupowym nr II/10

Informujemy również, że podczas wykonywania montażu należy postępować zgodnie z Instrukcją Organizacji Bezpiecznej Pracy przy urządzeniach elektroenergetycznych w ENERGA – OPERATOR SA oraz, że przedmiotowa zgoda nie jest równoznaczna z wydaniem Warunków Przyłączenia.

Z poważaniem

Dyrektor
Rejonu Dystrybucji w Koninie
Piotr Grabia
Piotr Grabia

k/o: 4MMD

[Handwritten signature]

T +48 62 500 22 10
F +48 62 500 22 00

Regon 190275904-00043
NIP 583-000-11-90


ENERGA-OPERATOR SA
ul. Marynarki Polskiej 130, 80-557 Gdańsk
Oddział w Kaliszu
al. Wolności 8, 62-800 Kalisz
operator.kalisz@energa.pl
energa-operator.pl

Sąd Rejonowy Gdańsk-Północ
VII Wydział Gospodarczy KRS
KRS 0000033455

nr konta: 38 1240 6292 1111 0010 3649 0117
Kapitał zakładowy/wpłacony 1 356 110 400 zł




[Handwritten signature]

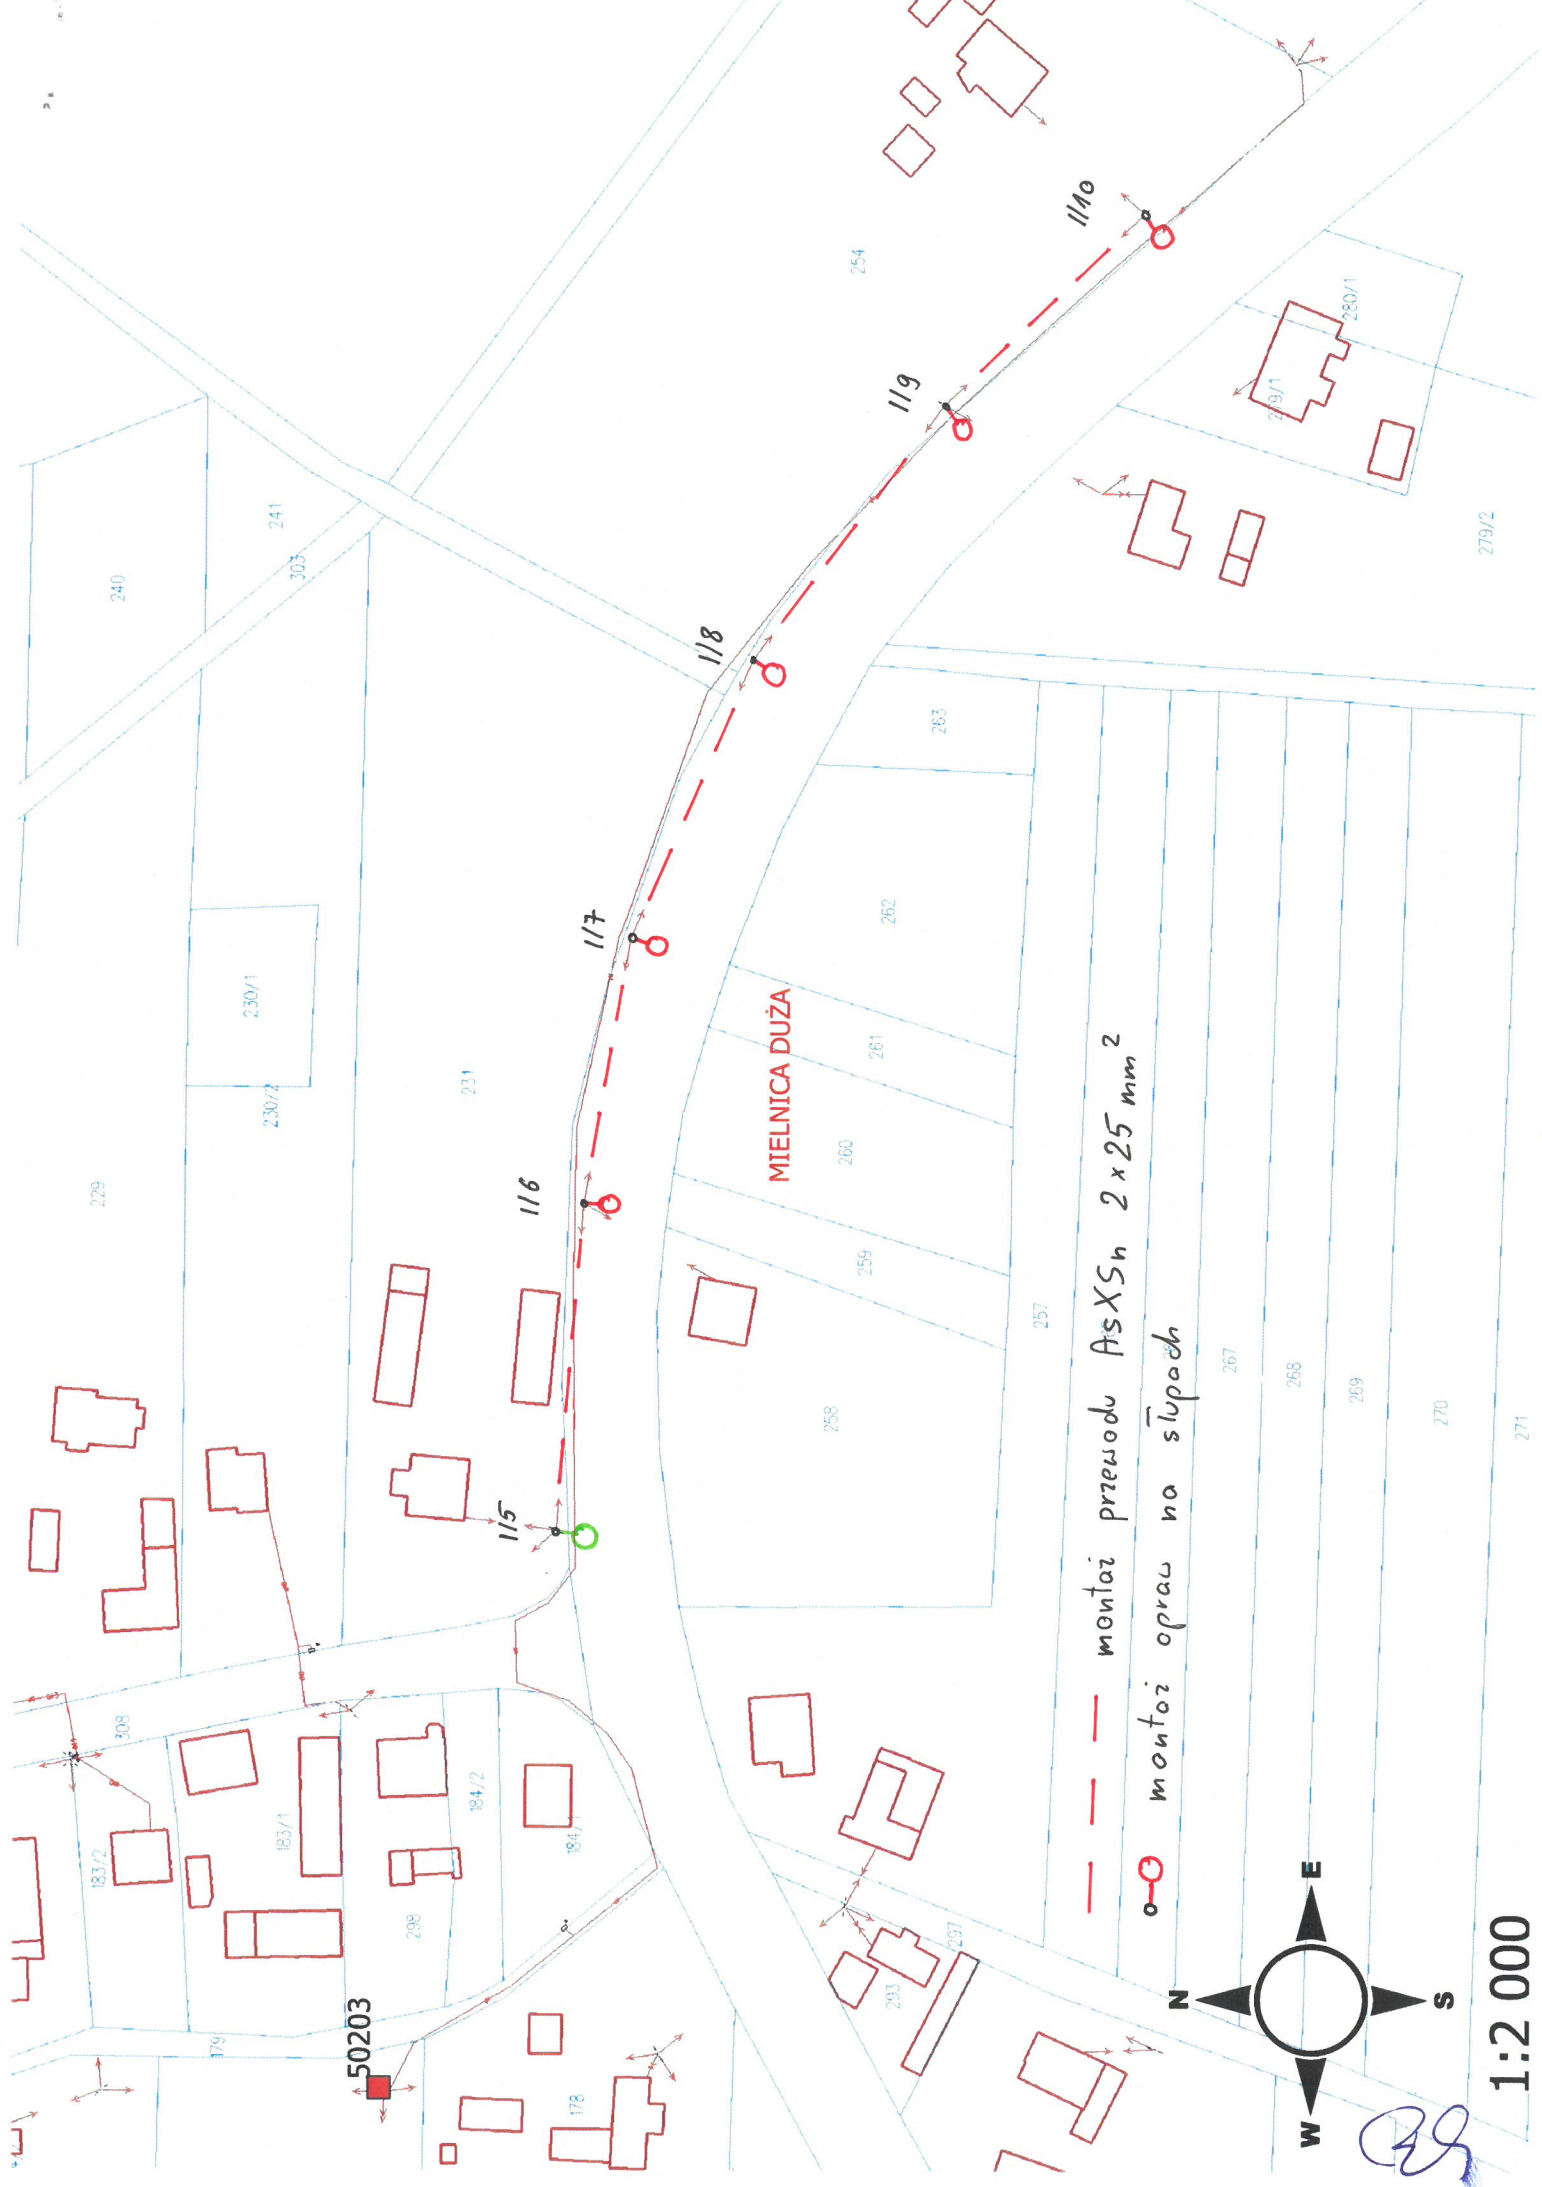

MIELNICA DUŻA

— — — — — montaż przewodu AsXSn 2x25 mm²
○ montaż oprawy na słupach

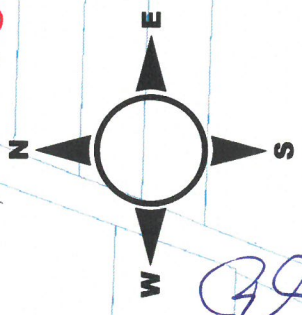

1:2 000

39

50203

229, 240, 241, 303, 230/1, 230/2, 231, 115, 116, 117, 118, 119, 1140, 258, 259, 260, 261, 262, 263, 254, 267, 268, 269, 270, 271, 279/1, 280/1, 280/2, 281, 282, 283, 284, 284/1, 284/2, 284/3, 284/99, 284/100