

Zapytanie ofertowe

(roboty budowlane)

na wykonanie zadania pn.: **Przebudowa i budowa oświetlenia (wymiana i montaż opraw w m. Gorzyce Wielkie ul. Kwiatowa, Okólna, m. Topola Mała ul. Krótka, 22302,22016,22146, gm. Ostrów Wielkopolski, w zakresie zgodnym z zakresem rzeczowym stanowiącym integralną część zapytania.**

Dodatkowe informacje odnośnie zakresu prac można uzyskać od p. Grzegorza Wiernego, tel. 062 598 64 24 lub 606 130 080

Zleceniobiorca zobowiązany będzie do:

- przestrzeżenia *Wytycznych dla wykonawców przy wykonywaniu robót budowlanych na sieciach wspólnych na zlecenie Oświetlenie Uliczne i Drogowe sp. z o.o.* zamieszczonych na www.oid.pl/pliki-do-pobrania.html,
- przestrzeżenia *Wytycznych dla wykonawców przy wykonywaniu robót budowlanych na sieciach wydzielonych na zlecenie Oświetlenie Uliczne i Drogowe sp. z o.o.* zamieszczonych na www.oid.pl/pliki-do-pobrania.html,
- przestrzeżenia *Wytycznych dla wykonawców w zakresie zasad odbioru robót budowlanych wykonywanych na zlecenie Oświetlenie Uliczne i Drogowe sp. z o.o.* zamieszczonych na www.oid.pl/pliki-do-pobrania.html,
- zakupienia wszystkich materiałów niezbędnych do wykonania zadania,
- uzyskania niezbędnych zgód i uzgodnień z zarządcą drogi, lub terenu na którym znajdują się urządzenia oświetleniowe oraz właścicielami infrastruktury znajdującej się w bezpośrednim sąsiedztwie urządzeń oświetleniowych,
- demontażu, przechowywania i ponownego montażu znaków drogowych oraz wszelkiego rodzaju tablic reklamowych i informacyjnych (jeżeli w zakresie zadania jest demontaż, lub wymiana słupów),
- przedłożenia Zleceniodawcy faktury w terminie 7 dni od daty pozytywnego odbioru wykonanych robót.

Zleceniodawca:

- udzieli Zleceniobiorcy upoważnienia do wystąpienia w jego imieniu do Energa-Operator SA w zakresie jednorazowego przygotowania oraz likwidacji miejsca pracy w celu wykonania zakresu robót objętych niniejszym zapytaniem (w przypadku robót na napowietrznej linii wspólnej lub podwieszanej),
- dokona odbioru robót zgodnie z *Wytycznymi dla wykonawców w zakresie zasad odbioru robót budowlanych wykonywanych na zlecenie Oświetlenie Uliczne i Drogowe sp. z o.o.* zamieszczonych na www.oid.pl/pliki-do-pobrania.html,
- ureguluje należność za wykonane zadanie przelewem w terminie 25 dni od daty wpływu do siedziby Spółki prawidłowo wystawionej faktury VAT.

Oferty należy składać na druku formularza pn. „**Formularz ofertowy – roboty budowlane**” dostępnym na stronie internetowej www.oid.pl w zakładce „DO POBRANIA”, na adres: Oświetlenie Uliczne i Drogowe sp. z o. o., ul. Wrocławska 71A, 62-800 Kalisz lub złożyć osobiście w siedzibie Spółki w dni robocze w godz. 8:00-14:00.

Oferty należy składać do dnia 22.06.2020r. (decyduje data wpływu oferty do Spółki)

Oferta winna zostać złożona w zamkniętej kopercie opatrzonej dokładnymi danymi oferenta oraz nazwą zadania:

„**OFERTA – dot. m. Gorzyce Wielkie ul. Kwiatowa, Okólna, m. Topola Mała ul. Krótka , 22302,22016,22146, gm. Ostrów Wielkopolski, zapytanie nr TT/TII/.....1365/2020**”

UWAGA: OFERTY MOGĄ BYĆ SKŁADANE WYŁĄCZNIE DROGĄ POCZTOWĄ LUB W SKRZYNCIE PODAWCZEJ PRZY WEJŚCIU DO SPÓŁKI.

Informacja o wyborze najkorzystniejszej oferty zostanie zamieszczona na stronie www.oid.pl.

Podpisanie umowy nastąpi w siedzibie zamawiającego, w terminie 14 dni od dnia powiadomienia o wyborze najkorzystniejszej oferty. Wzór umowy znajduje się na stronie www.oid.pl/pliki-do-pobrania.html

W przypadku nie zawarcia umowy z winy Oferenta w ww. terminie, Spółka ma prawo do wyboru kolejnej najkorzystniejszej oferty.

WAŻNE:

Do oferty należy dołączyć wykaz osób, które będą wykonywały ww. prace wg załącznika nr 1 do formularza ofertowego.

Jeśli osoby te nie były wcześniej zgłoszone do Spółki

należy do oferty dołączyć kopie potwierdzone za zgodność z oryginałem:

- zaświadczeń o ukończeniu kursu pracy pod napięciem w urządzeniach i liniach o napięciu do 1kV,
- świadectw kwalifikacyjnych,
- orzeczeń lekarskich o braku przeciwwskazań zdrowotnych do wykonywania pracy na określonym stanowisku.

Zastępca Dyrektora
ds. Technicznych

Jacek Witczak

Prezes Zarządu: Maciej Witczak

Sąd Rejonowy w Poznaniu KRS 0000081004 REGON: 250680024 Kapitał zakładowy : 88.614.000 zł NIP : 618-16-07-268

Konta bankowe Santander Bank Polska S.A. 22 1910 1064 0004 8956 4121 0001, Bank Pekao S.A. I O / Kalisz 74124029461111000028733740

**Przebudowa i budowa oświetlenia (wymiana i montaż opraw) w m. Gorzyce Wielkie
ul. Kwiatowa, Okólna m. Topola Mała ul. Krótka stacje 22302,22016,22146
na terenie Gm. Ostrów Wielkopolski**

Zakres rzeczowy zadania:

1. Topola Mała ul. Krótka stacja 22146 (Rys.3)

- Montaż oprawy typu BGP282 T25 1xLED70-4S/740 DM11 oprawa wyposażona w system sterowania CityTouch z abonamentem na 10 lat, wysięgnik zgodnie ze schematem – 1 kpl.

2. Gorzyce Wielkie ul. Kwiatowa stacja 22302 (Rys.2)

- Montaż oprawy typu BGP282 T25 1xLED70-4S/740 DM11 oprawy wyposażone w system sterowania CityTouch z abonamentem na 10 lat, wysięgnik zgodnie ze schematem – 6 kpl.

- Wymiana istn. opraw na oprawy typu BGP282 T25 1xLED70-4S/740 DM11 oprawy wyposażone w system sterowania CityTouch z abonamentem na 10 lat, wysięgnik zgodnie ze schematem – 3 kpl.

3. Gorzyce Wielkie ul. Kwiatowa, Okólna stacja 22016 (Rys.1)

- Montaż oprawy typu BGP282 T25 1xLED70-4S/740 DM11 oprawy wyposażone w system sterowania CityTouch z abonamentem na 10 lat, wysięgnik zgodnie ze schematem – 5 kpl.

- Wymiana istn. opraw na oprawy typu BGP282 T25 1xLED70-4S/740 DM11 oprawy wyposażone w system sterowania CityTouch z abonamentem na 10 lat, wysięgnik zgodnie ze schematem – 6 kpl.


Opis techniczny:

Wymiany i montażu opraw należy dokonać w lokalizacjach zgodnych z załączonym schematem. Oprawy montować nad linią energetyczną prostopadle do jezdni. Wysięgniki montować za pomocą śrub wysięgnika (tzw. „laski”) na słupach ŻN, a na słupach drewnianych i wirowych za pomocą uchwytów wysięgnika mocowanych taśmą stalową COT 37 i klamerkami COT 36 prod. ENSTO. Oprawy zasilić przewodami typu YDY 2x2,5mm² 450/750V (okrągły), pozostawiając podwójną izolację na długości min. 10cm po wyjściu przewodu z wysięgnika oraz wykonując zapas pojedynczych żył o długości ok. 2m zwijając je w postać sprężyny, w celu umożliwienia swobodnego podłączenia oprawy do linii zasilającej. Montowane oprawy zabezpieczyć bezpiecznikowymi złączami do lamp oświetlenia ulicznego montowanymi bezpośrednio na przewodzie linii zasilającej firmy SINTUR, typu BZO-03 w przypadku linii izolowanej i typu BZO-04 w przypadku linii gołej, z wkładkami bezpiecznikowymi typu Bi 4A. Do podłączenia żyły ochronno-neutralnej PEN przewodu zasilającego oprawę należy użyć zacisków izolowanych przebijających izolację typu SLIP 12.05, SLIP 22.1 lub SL 11.118 prod. Ensto w przypadku linii izolowanej i zacisków typu SM 2.11 prod. Ensto w przypadku linii gołej. Podczas montażu należy zwrócić szczególną uwagę na prawidłowe wprowadzenie przewodu zasilającego oprawę oraz jej zamknięcie, w celu zapewnienia wymaganej szczelności. Do montażu urządzeń oświetleniowych zastosować odrębny osprzęt i konstrukcje. Montowane urządzenia winny być fabrycznie nowe. Za wyjątkiem punktów z zapisem o przełożeniu istniejącego osprzętu, przewodu i wysięgników, należy wszędzie zastosować nowe urządzenia.

Prace należy skoordynować z konserwatorem sieci oświetleniowej tj. **Z.U „ELEKTROINSTA” Marian Przybylski**, z siedzibą w Ostrowie Wielkopolskim, ul. Powstania Listopadowego 11 , 63-400 Ostrów Wielkopolski


Opracował:

KIEROWNIK SEKCJI
Obszaru II
Szymon Kubiak

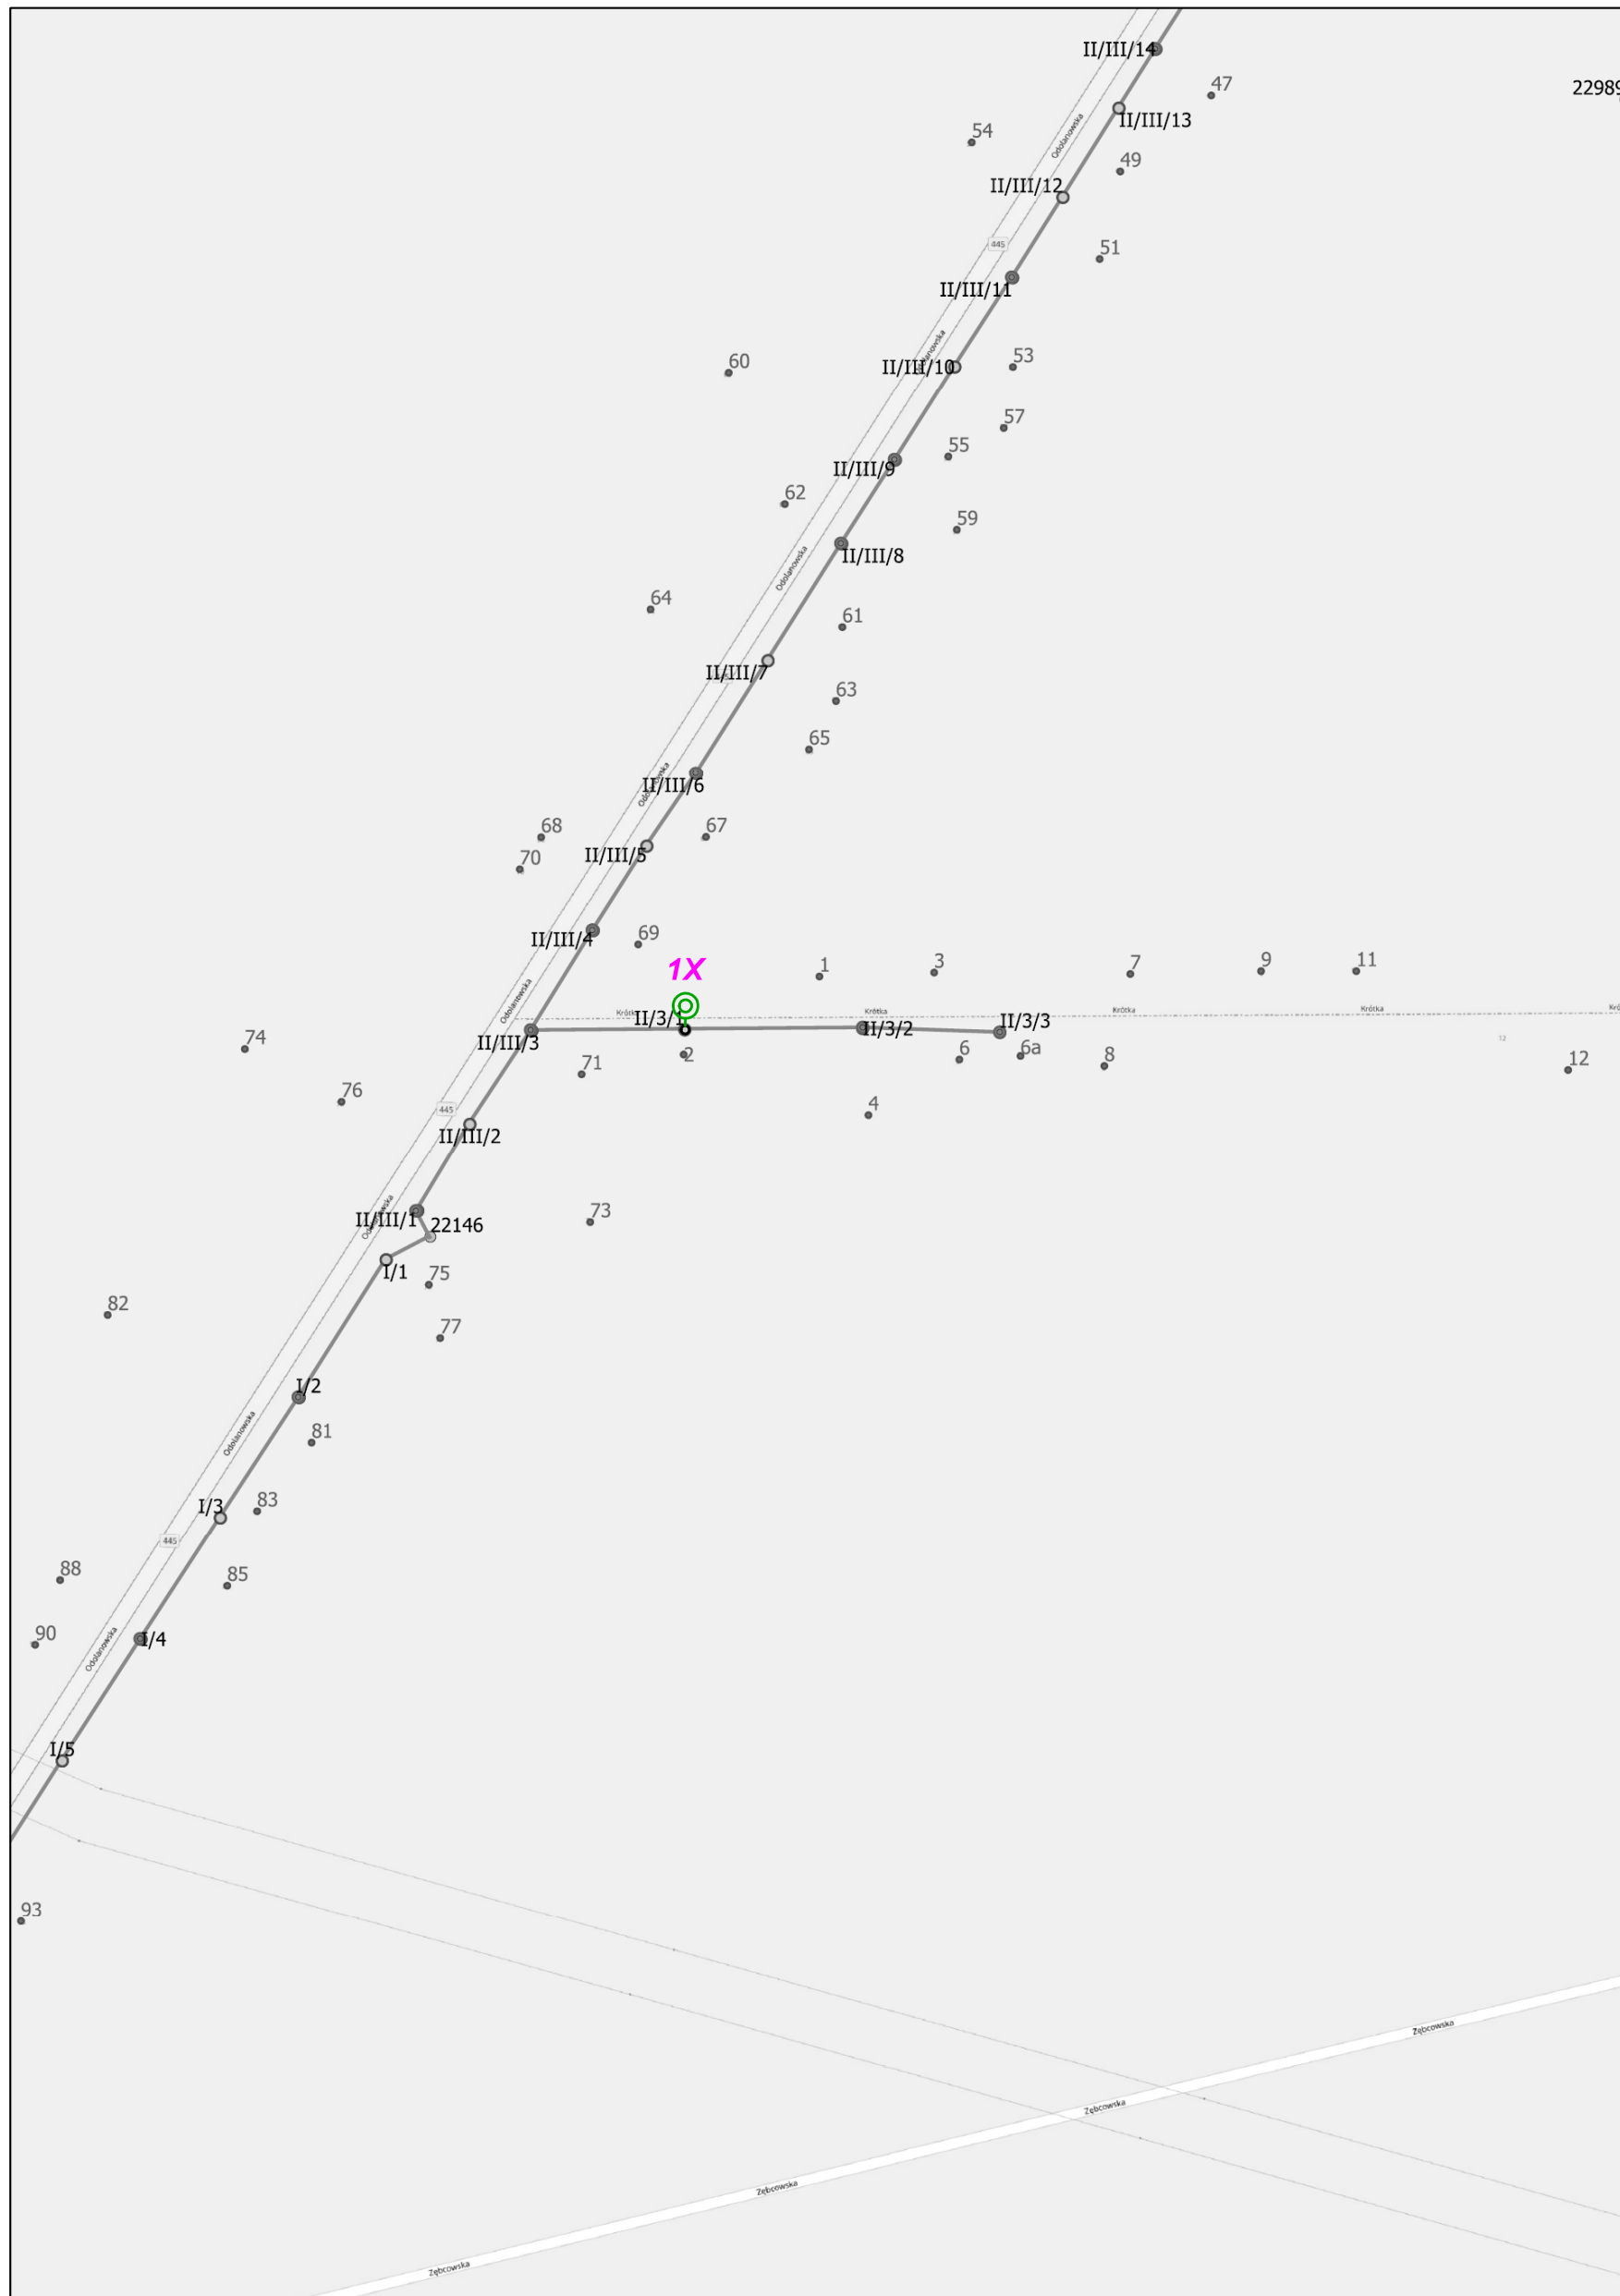

- LEGENDA:
- ○ Oprawa do wymiany na istn. słupie
 - ○ Oprawa do zamontowania na istn. słupie
 - ○ Oprawa istniejąca nie podlegająca przebudowie
 - Linia nap. wspólna - nn + ośw. AsXSn 2x25mm²
 - Linia nap. wspólna - nn + ośw. AL 1x25mm²
 - Linia nap. wspólna - nn + ośw. AsXSn 2x25mm²
 - Linia nap. wydzielona - ośw. AL 2x25 mm²
 - Linia nap. wydzielona - ośw. AsXSn 2x25 mm²
 - Linia kablowa
- PIERWSZY ZNAK typ oprawy do montażu/wymiany:
- 1 BGF262 T25 1xLED70-4S/740 DM11 strumień świetlny lampy 7000lm oprawa wyposażona w system sterowania CityTouch z abonamentem na 10 lat
- DRUGI ZNAK - TYP WYSIĘGNIKA DO MONTAŻU/WYMIANY:
- W Wysięgnik stalowy, ocynkowany o wysięgu 1,0m, kąt 5 st.
 - X Wysięgnik stalowy, ocynkowany o wysięgu 1,5m, kąt 5 st.
 - Y Wysięgnik stalowy, ocynkowany o wysięgu 2,0m, kąt 5 st.
 - Z Wysięgnik stalowy, ocynkowany o wysięgu 2,5m, kąt 5 st.

OŚWIETLENIE ULICZNE I DROGOWE SP. Z O.O.			
Obiet:		Działowat:	
Oświetlenie drogowo		Szymon Kubicki	
Adres:		Działowat:	
Gm. Olsztyn Wielkopolski m. Topola Mała stacja 22146		Przebudowa oświetlenia	
Inwestor:		Data:	Strona:
Oświetlenie Uliczne i Drogowe sp. z o.o. ul. Wrocławska 71A 62-800 Kalisz		2020-06-03	A3
			3

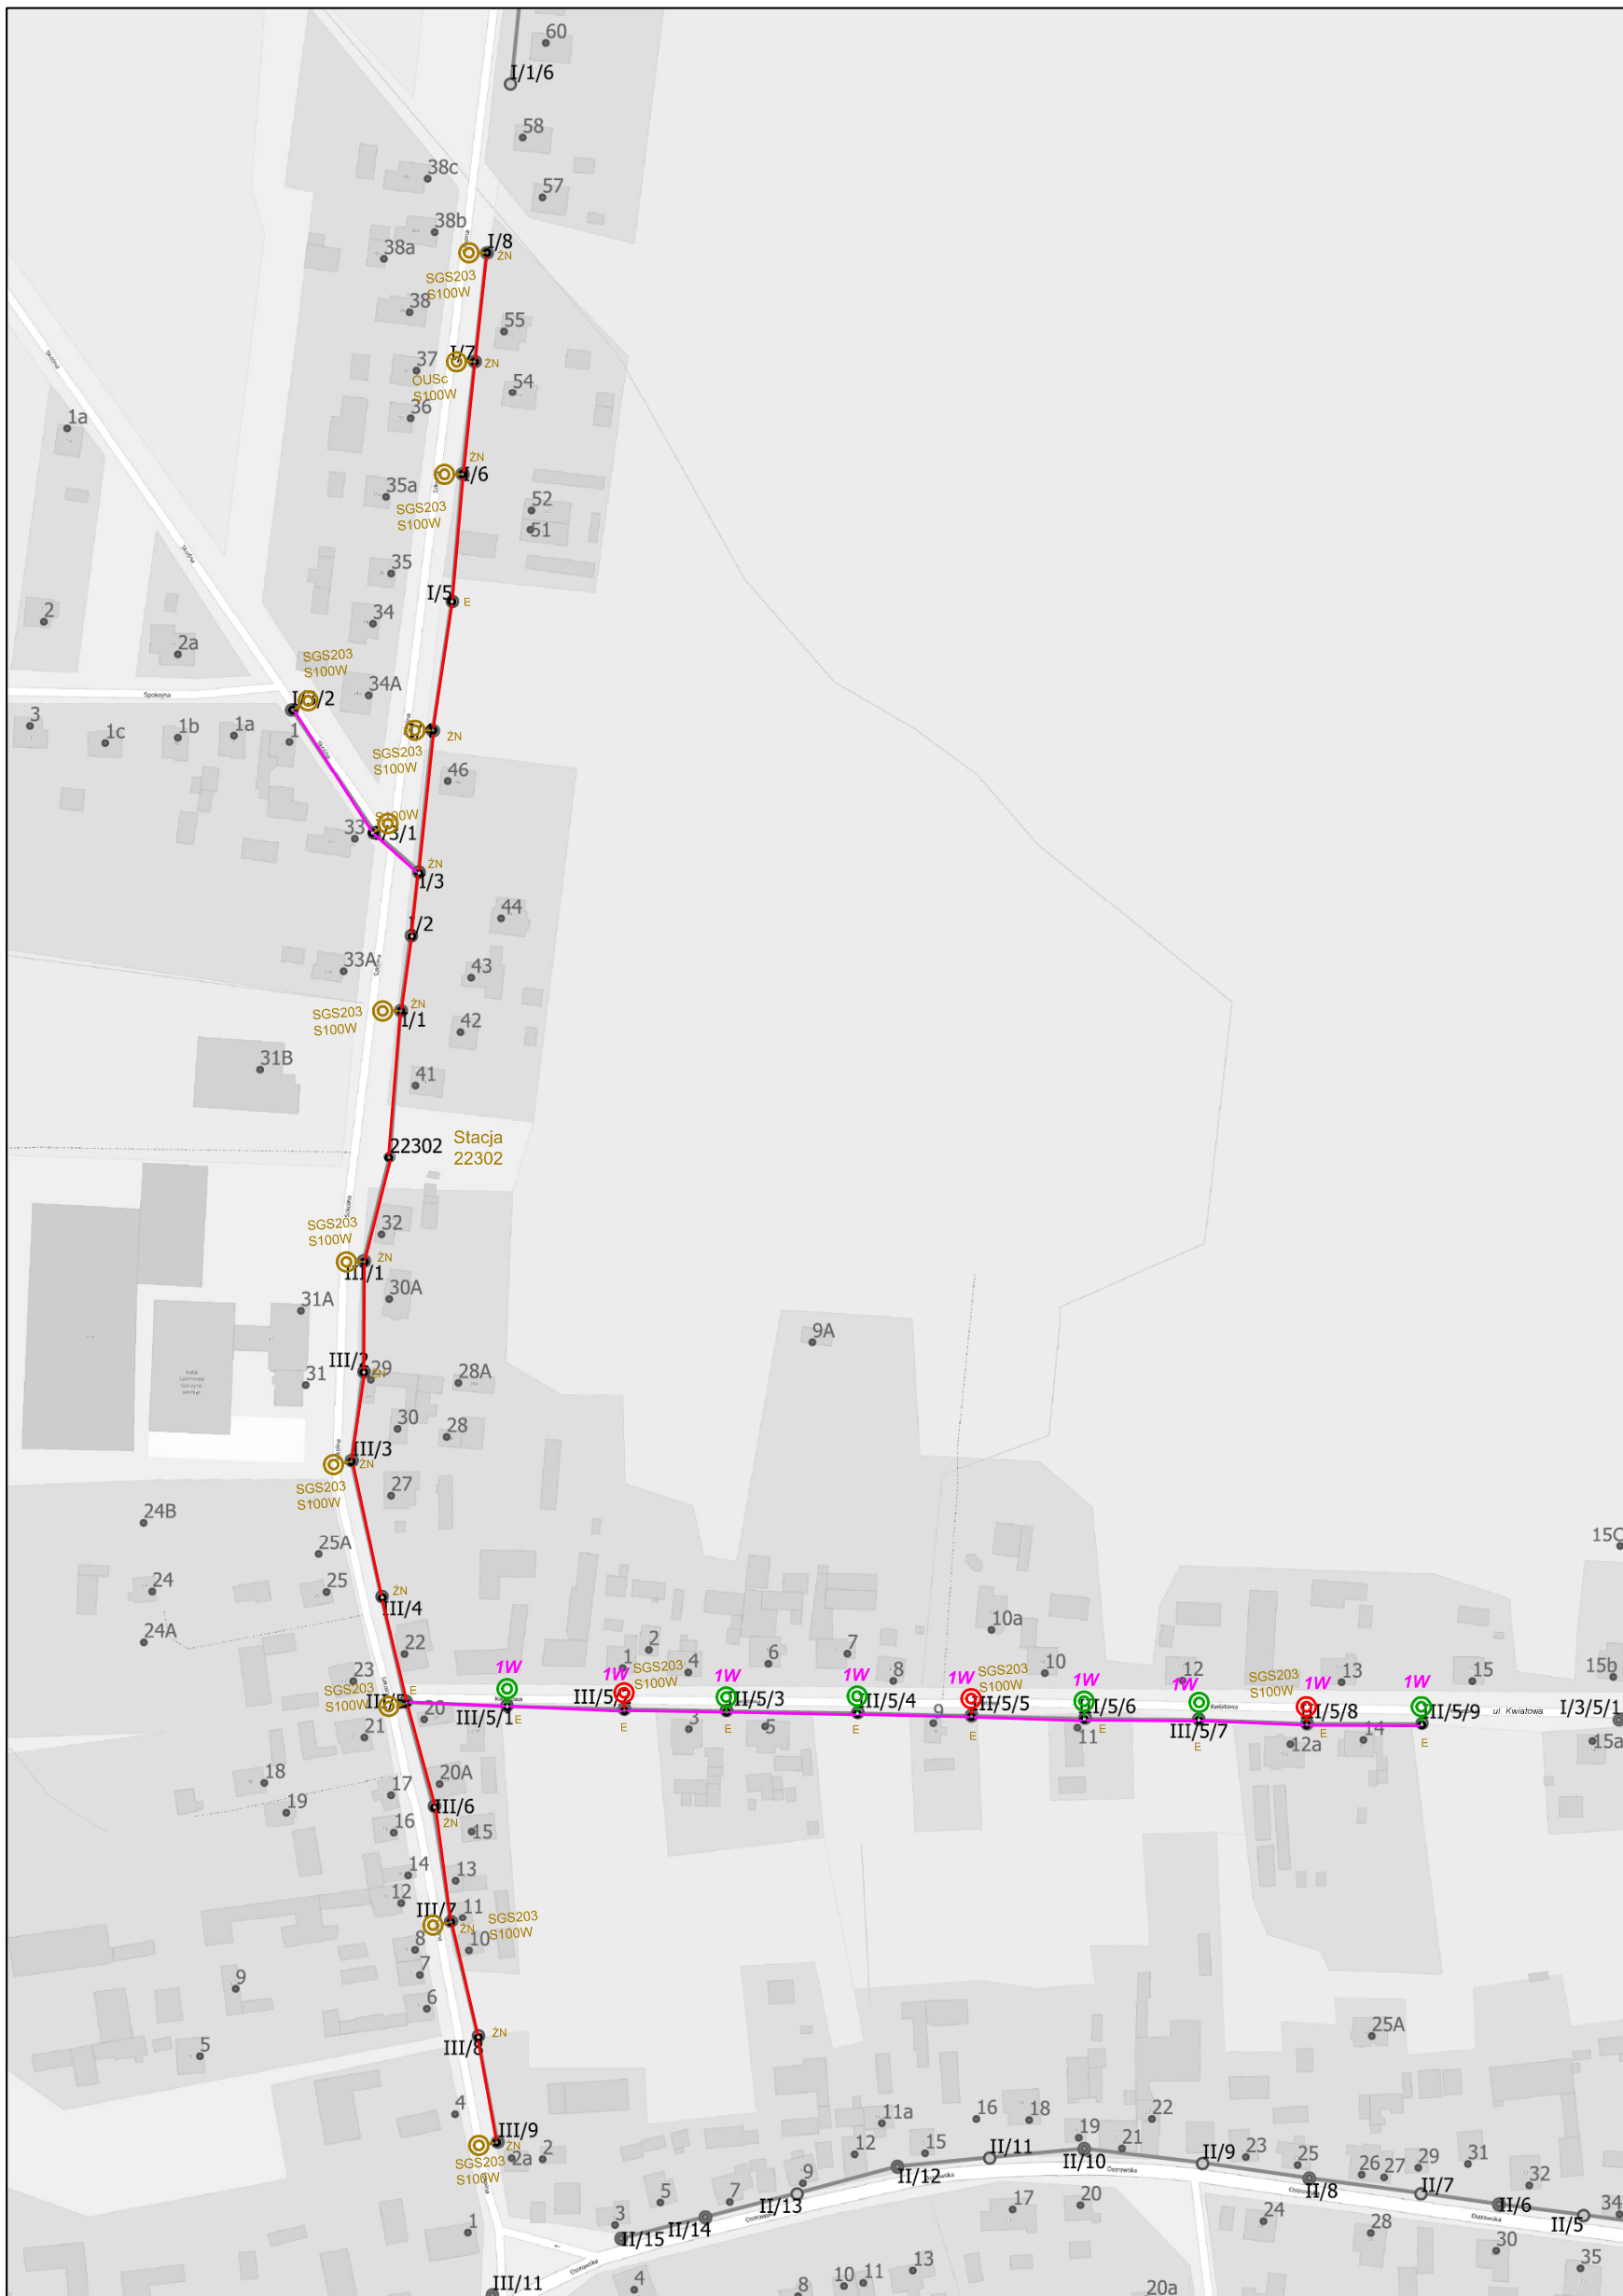


- LEGENDA:
- Oprawa do wymiany na istn. słupie
 - Oprawa do zamontowania na istn. słupie
 - Oprawa istniejąca nie podlegająca przebudowie
 - Linia nap. wspólna - nn + ośw. AsXSn 2x25mm2
 - Linia nap. wspólna - nn + ośw. AL 1x25mm2
 - Linia nap. wspólna - nn + ośw. AsXSn 2x25mm2
 - Linia nap. wydzielona - ośw. AL 2x25 mm2
 - Linia nap. wydzielona - ośw. AsXSn 2x25 mm2
 - Linia kablowa

PIERWSZY ZNAK typ oprawy do montażu/wymiany:
 1 BGP282 T25 1xLED70-4S/740 DM11 strumień świetlny lampy 7000lm oprawa wyposażona w system sterowania CityTouch z abonamentem na 10 lat

DRUGI ZNAK - TYP WYSIĘGNIKA DO MONTAZU/WYMIANY:

- W Wysięgnik stalowy, ocynkowany o wysięgu 1.0m, kącie 5 st.
- X Wysięgnik stalowy, ocynkowany o wysięgu 1.5m, kącie 5 st.
- Y Wysięgnik stalowy, ocynkowany o wysięgu 2.0m, kącie 5 st.
- Z Wysięgnik stalowy, ocynkowany o wysięgu 2.5m, kącie 5 st.

OŚWIETLENIE ULICZNE I DROGOWE SP. Z O.O.			
Obiekt: Oświetlenie drogowe		Dzielnica: Szymon Kubiak	
Adres: Gm. Odrów Wielkopolski m. Gorzyce Wielkie stacja 22302		Rzeczka: Przebudowa oświetlenia	
Projektant: Oświetlenie Uliczne i Drogowe sp. z o.o. ul. Wrocławska 71A 62-800 Kalisz	Data: 2020-06-03	Format: A3	Strona: 2

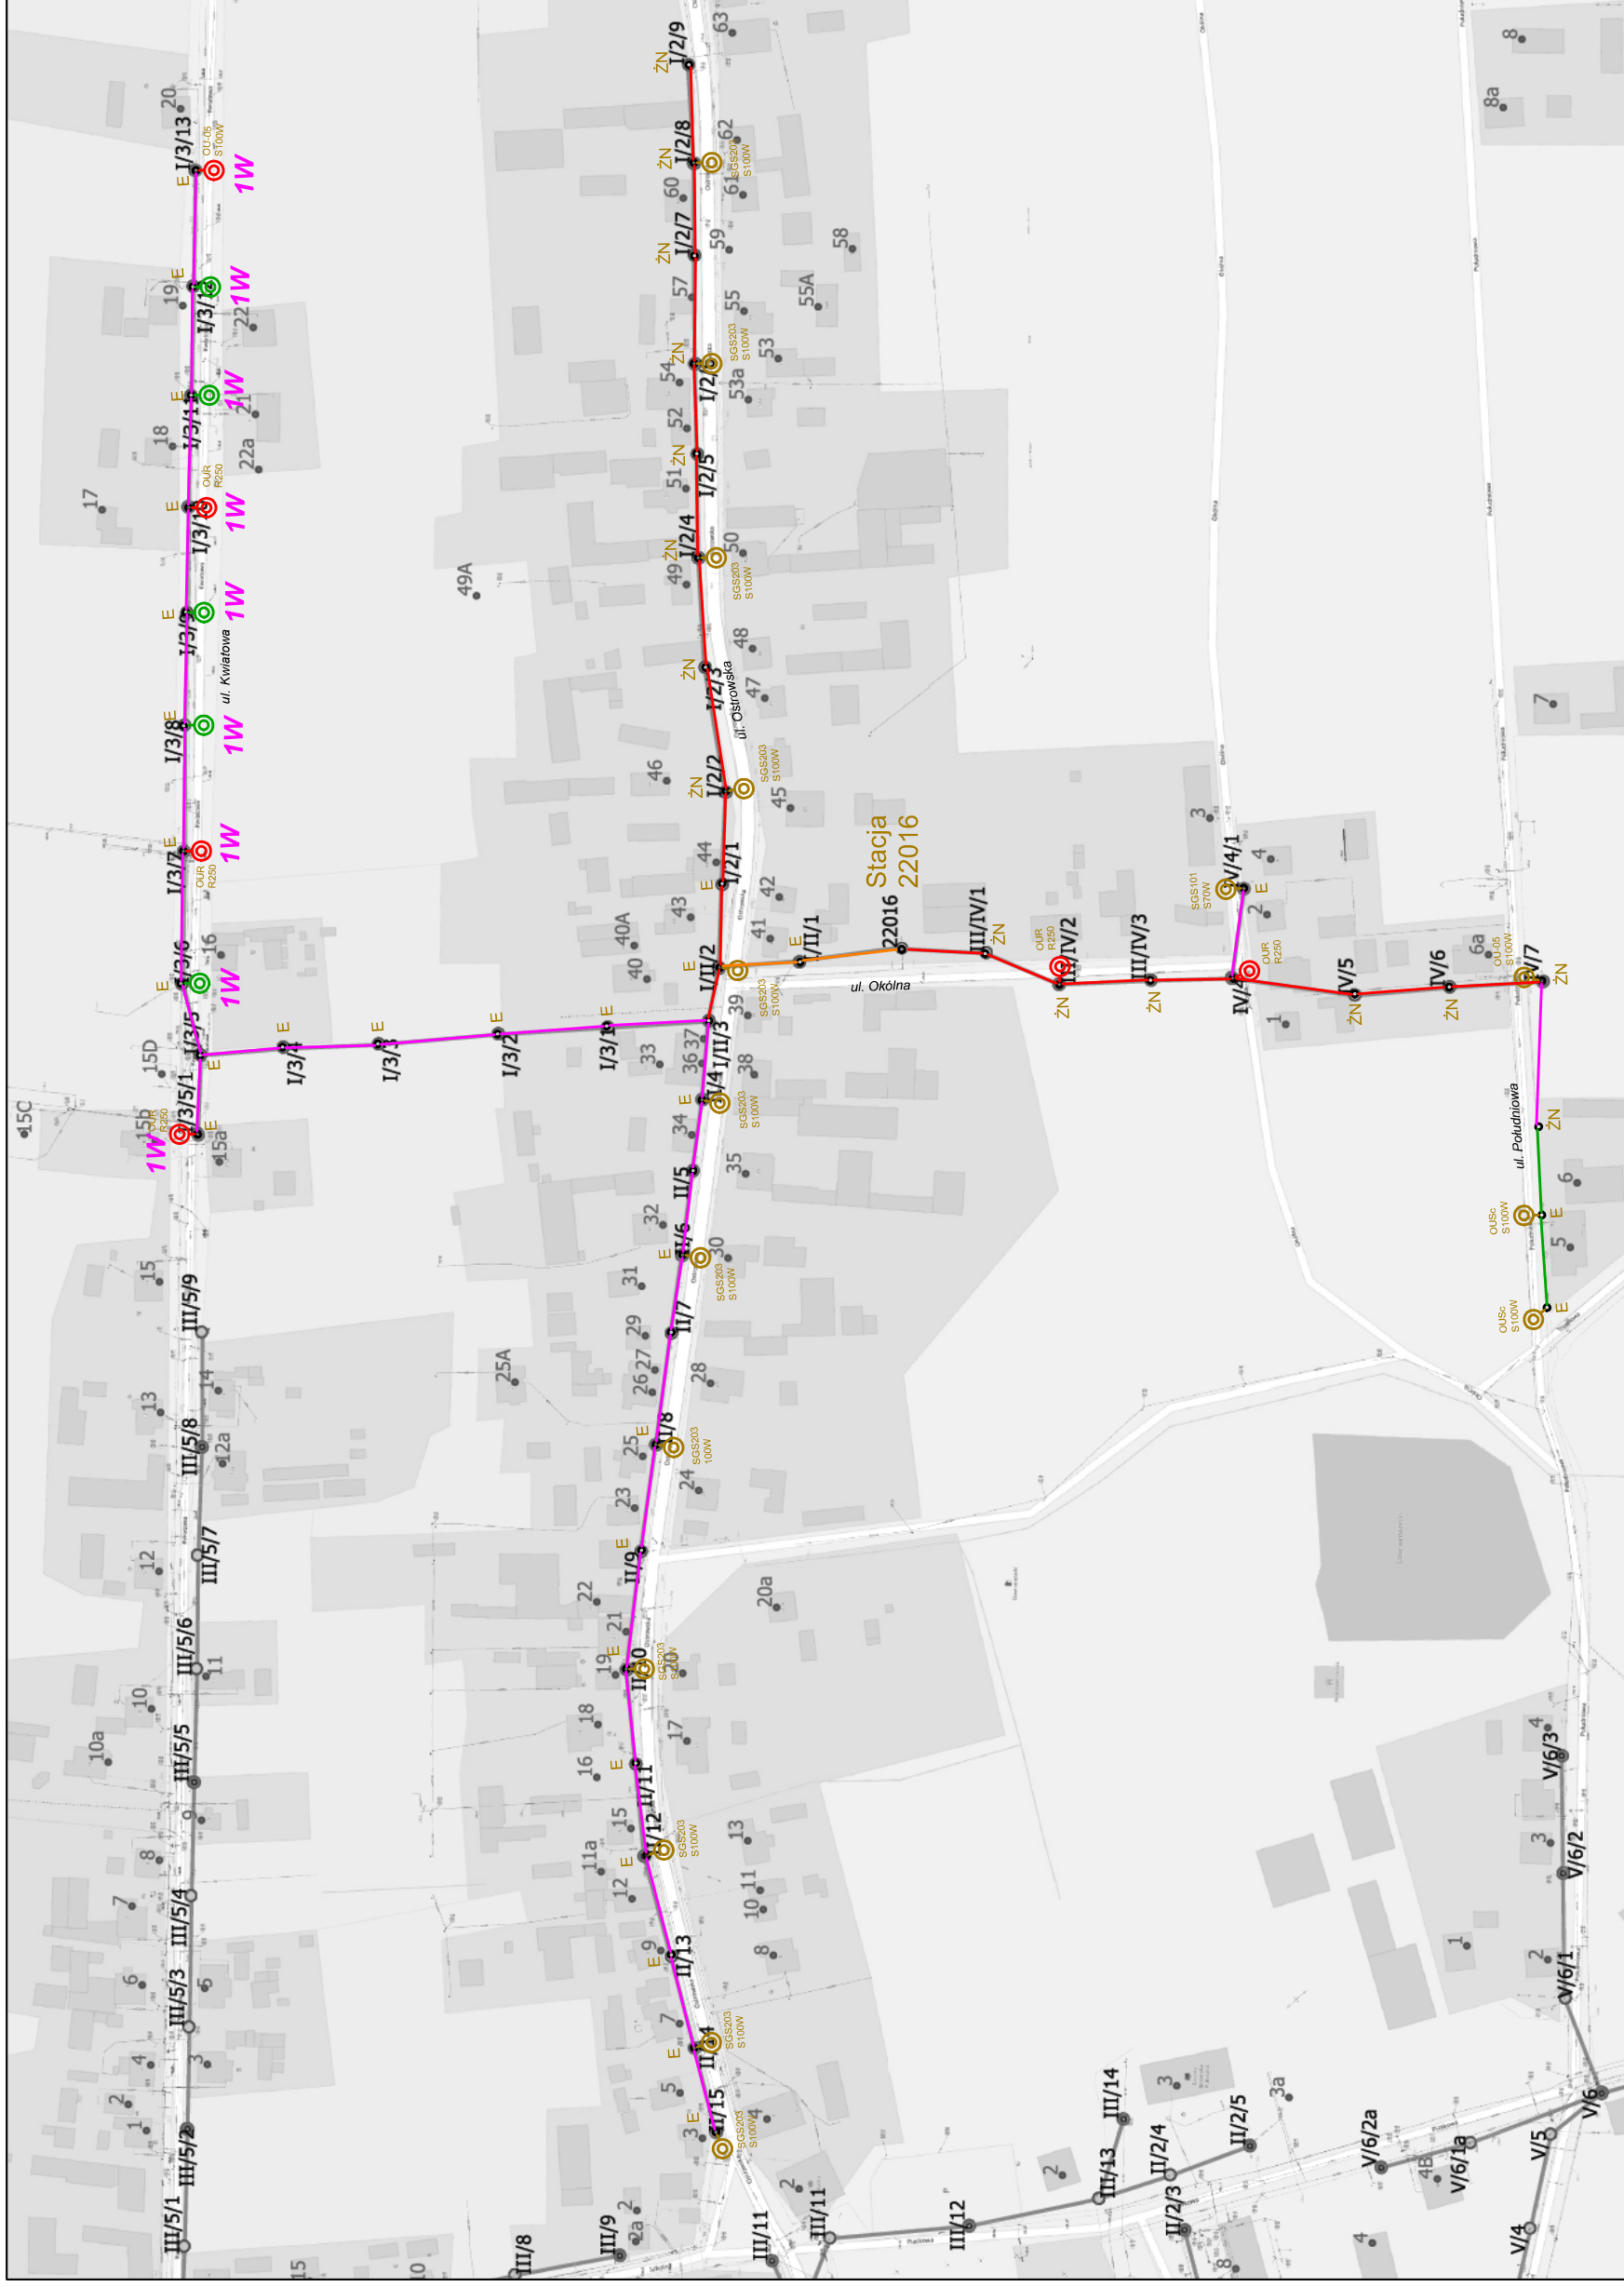

LEGENDA:

- Oprawa do wymiany na istn. słupie
- Oprawa do zamontowania na istn. słupie
- Oprawa istniejąca nie podlegająca przebudowie
- Linia nap. wspólna - nn + ośw. ASXSn 2x25mm2
- Linia nap. wspólna - nn + ośw. AL 1x25mm2
- Linia nap. wspólna - nn + ośw. ASXSn 2x25mm2
- Linia nap. wydzielona - ośw. AL 2x25 mm2
- Linia nap. wydzielona - ośw. ASXSn 2x25 mm2
- Linia kablowa

PIERWSZY ZNAK typ oprawy do montażu/wymiany:

- 1 BGP282 T25 1xLED70-4S/740 DM11 strumień świetlny lampy 7000lm oprawa wyposażona w system sterowania CityTouch z abonamentem na 10 lat

DRUGI ZNAK - TYP WYSIĘGNIKA DO MONTAŻU/WYMIANY:

- W Wysięgnik stalowy, ocynkowany o wysokości 1,0m, kącie 5 st.
- X Wysięgnik stalowy, ocynkowany o wysokości 1,5m, kącie 5 st.
- Y Wysięgnik stalowy, ocynkowany o wysokości 2,0m, kącie 5 st.
- Z Wysięgnik stalowy, ocynkowany o wysokości 2,5m, kącie 5 st.

OSWIETLENIE ULICZNE I DROGOWE SP. Z O.O.

Obiekt:	Oświetlenie drogowe	Opracował:	Szymon Kubiak
Adres:	Gm. Ostrow Wielkopolski m. Gorzyce Wielkie stacja 22016	Realizant:	Przebudowa oświetlenia
Inwestor:	Oświetlenie Uliczne i Drogowe sp. z o.o. ul. Wrocławska 71A 62-800 Kalisz	Data:	2020-06-03
		Format:	A3
		Strona:	1