

Zapytanie ofertowe

(roboty budowlane)

na wykonanie zadania pn.: **Przebudowa oświetlenia drogowego w m. Kłodawa ul. Bohaterów Września 1939, Armii Krajowej, Grzymskiego, Górnicza oraz Wspólna gm. Kłodawa**, w zakresie zgodnym z załącznikiem stanowiącym integralną część zapytania.

UWAGA: termin realizacji zadania skoordynować z wykonawcą nawierzchni drogi i chodników

Dodatkowe informacje odnośnie zakresu prac można uzyskać od p. Patryka Ruteckiego, tel. 062 598 64 25 lub 604 413 932

Zleceniobiorca zobowiązany będzie do:

- przestrzegania Wytycznych dla wykonawców przy wykonywaniu robót budowlanych na sieciach wspólnych na zlecenie Oświetlenie Uliczne i Drogowe sp. z o.o. zamieszczonych na www.oid.pl/pliki-do-pobrania.html,
- przestrzegania Wytycznych dla wykonawców przy wykonywaniu robót budowlanych na sieciach wydzielonych na zlecenie Oświetlenie Uliczne i Drogowe sp. z o.o. zamieszczonych na www.oid.pl/pliki-do-pobrania.html,
- przestrzegania Wytycznych dla wykonawców w zakresie zasad odbioru robót budowlanych wykonywanych na zlecenie Oświetlenie Uliczne i Drogowe sp. z o.o. zamieszczonych na www.oid.pl/pliki-do-pobrania.html,
- zakupienia wszystkich materiałów niezbędnych do wykonania zadania,
- uzyskania niezbędnych zgód i uzgodnień z zarządcą drogi, lub terenu na którym znajdują się urządzenia oświetleniowe oraz właścicielami infrastruktury znajdującej się w bezpośrednim sąsiedztwie urządzeń oświetleniowych,
- demontażu, przechowywania i ponownego montażu znaków drogowych oraz wszelkiego rodzaju tablic reklamowych i informacyjnych (jeżeli w zakresie zadania jest demontaż, lub wymiana słupów),
- przedłożenia Zleceniodawcy faktury w terminie 7 dni od daty pozytywnego odbioru wykonanych robót.

Zleceniodawca:

- udzieli Zleceniobiorcy upoważnienia do wystąpienia w jego imieniu do Energa-Operator SA w zakresie jednorazowego przygotowania oraz likwidacji miejsca pracy w celu wykonania zakresu robót objętych niniejszym zapytaniem (w przypadku robót na napowietrznej linii wspólnej lub podwieszanej),
- dokona odbioru robót zgodnie z Wytycznymi dla wykonawców w zakresie zasad odbioru robót budowlanych wykonywanych na zlecenie Oświetlenie Uliczne i Drogowe sp. z o.o. zamieszczonych na www.oid.pl/pliki-do-pobrania.html,
- ureguluje należność za wykonane zadanie przelewem w terminie 25 dni od daty wpływu do siedziby Spółki prawidłowo wystawionej faktury VAT.

Oferty należy składać na druku formularza pn. „**Formularz ofertowy – roboty budowlane**” dostępnym na stronie internetowej www.oid.pl w zakładce „DO POBRANIA”, na adres: Oświetlenie Uliczne i Drogowe sp. z o. o., ul. Wrocławska 71A, 62-800 Kalisz lub złożyć osobiście w siedzibie Spółki w dni robocze w godz. 8:00-14:00.

Oferty należy składać do dnia 03.07.2020r. (decyduje data wpływu oferty do Spółki)

Oferta winna zostać złożona w zamkniętej kopercie opatrzonej dokładnymi danymi oferenta oraz nazwą zadania: „**OFERTA – dot. m. Kłodawa ul. Bohaterów Września 1939, Armii Krajowej, Grzymskiego, Górnicza oraz Wspólna, , gm. Kłodawa, zapytanie nr TT/T III/.....1584...../2020**”

Informacja o wyborze najkorzystniejszej oferty zostanie zamieszczona na stronie www.oid.pl.

Podpisanie umowy nastąpi w siedzibie zamawiającego, w terminie 14 dni od dnia powiadomienia o wyborze najkorzystniejszej oferty. Wzór umowy znajduje się na stronie www.oid.pl/pliki-do-pobrania.html

W przypadku nie zawarcia umowy z winy Oferenta w ww. terminie, Spółka ma prawo do wyboru kolejnej najkorzystniejszej oferty.

WAŻNE:

Do oferty należy dołączyć wykaz osób, które będą wykonywały ww. prace wg załącznika nr 1 do formularza ofertowego. Jeśli osoby te nie były wcześniej zgłoszone do Spółki

należy do oferty dołączyć kopie potwierdzone za zgodność z oryginałem:

- zaświadczeń o ukończeniu kursu pracy pod napięciem w urządzeniach i liniach o napięciu do 1kV,
- świadectw kwalifikacyjnych,
- orzeczeń lekarskich o braku przeciwwskazań zdrowotnych do wykonywania pracy na określonym stanowisku.

Prezes Zarządu: Maciej Witczak

Sąd Rejonowy w Poznaniu KRS 000081004 REGON: 250680024 Kapitał zakładowy: 88.614.000 zł NIP: 618-16-07-268

Konta bankowe Santander Bank Polska S.A. 22 1910 1064 0004 8956 4121 0001, Bank Pekao S.A. I O/Kalisz 74124029461111000028733740

**OŚWIETLENIE
ULICZNE I DROGOWE SP. Z O.O.**
ul. Wrocławska 71A, 62-800 Kalisz

Tel. 62 598 52 70
Fax 62 598 52 74
e-mail: zarzad@oid.pl

www.oswietlenie.kalisz.pl

Zastępca Dyrektora
ds. Technicznych

Budowa i Przebudowa oświetlenia w m. Kłodawa
ul. Bohaterów Września 1939, Armii Krajowej, Grzymskiego, Górnicza oraz Wspólna na terenie
gm. Kłodawa.

1. Zakres rzeczowy:

- Ul. Bohaterów Września 1939

wymiana starych słupów na słupy latarni typu **SAL-80K** z fundamentem B-71 i wysięgnikiem **WR-2/1** anodowane na kolor szary CI-63 zabezpieczone elastomerem prod. ROSA z oprawami typu **BGP761 T25 1 xLED69-4S/740 DN10** z systemem zarządzania CityTouch oraz 10-cioletnim abonamentem prod. Signify (Philips Lighting Poland) – 11 kpl,

- przewidzieć, przesunięcie latarni poza krawędź budowanego chodnika.

- ul. Grzymskiego, Armii Krajowej, Górnicza

wymiana starych słupów na słupy latarni wraz z oprawami zdemontowane z ulicy Bohaterów Września – 6 kpl

- ul. Wspólna II etap

Wybudować słupy nr 1/11/1 i 1/11/3 (zgodnie z załączoną mapą) typu SAL 80 bez wysięgnika prod. ZPSO ROSA wraz z oprawami LED DigiStreet BGP761 T25 1xLED79-4S/740 DM11 wyposażone w system zdalnego sterowania CityTouch z 10-letnim abonamentem firmy Philips zasilane z istniejącej linii kablowej wybudowanej w I etapie

Opis techniczny:

Na wymienionej linii kablowej oświetlenia ulicznego należy dokonać montażu słupów latarni wraz z oprawami. W latarniach do zasilania opraw zastosować przewód **YDY 750V 2x2,5mm²**. Kable w słupie łączyć za pomocą izolowanych złączy kablowych **IZK (komplet)**. Oprawy powyżej 100W zabezpieczyć wkładką **DO1 6A** a oprawy do 100W zabezpieczyć wkładką **DO1 4A**. Montowane słupy latarni połączyć z przewodem PEN. Załączone mapy stanowią integralną część zadania. Typ słupa do odtworzenia oraz pozostałych urządzeń podany jest w zakresie rzeczowym zadania. Nawierzchnię należy przywrócić do stanu pierwotnego. Zakup wszystkich materiałów leży po stronie Wykonawcy. Instalowana aparatura, osprzęt, przewody winny posiadać atesty dopuszczające do zastosowania na terenie kraju. Po wykonaniu zapasu kabla, prace zanikające podlegają odbiorowi przez pracownika Spółki.

Ze zgłoszeniem do odbioru należy dostarczyć następujące dokumenty:


- protokoły z pomiarów skuteczności ochrony przeciwporażeniowej
- protokoły z pomiarów rezystancji izolacji kabli jeżeli zostały przedłużone
- geodezyjną inwentaryzację powykonawczą

Wzory protokołów dostępne na stronie internetowej Spółki.

SPECJALISTA
ds. Eksploatacji Oświetlenia


Patryk Rutecki



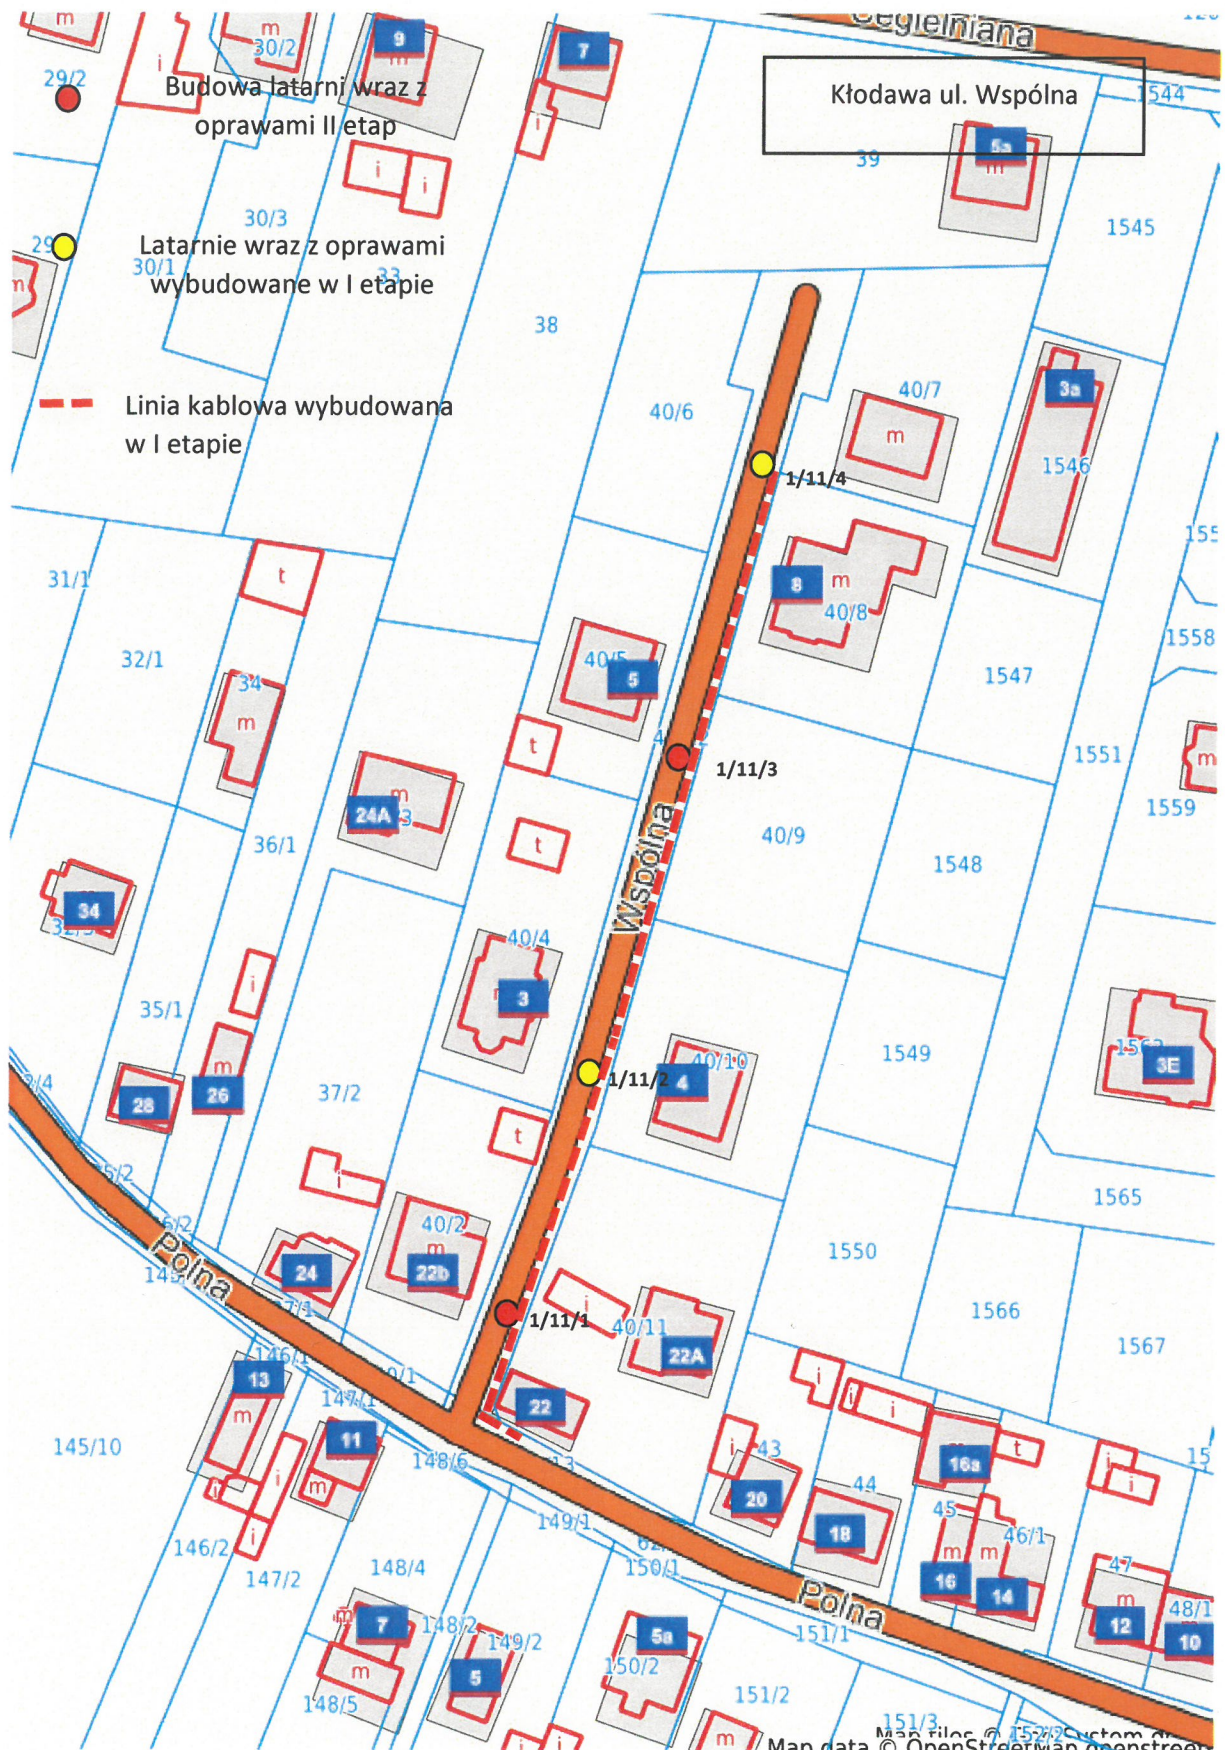

SPECJALISTA
ds. Eksploatacji Oświetlenia

Patryk Rutecki

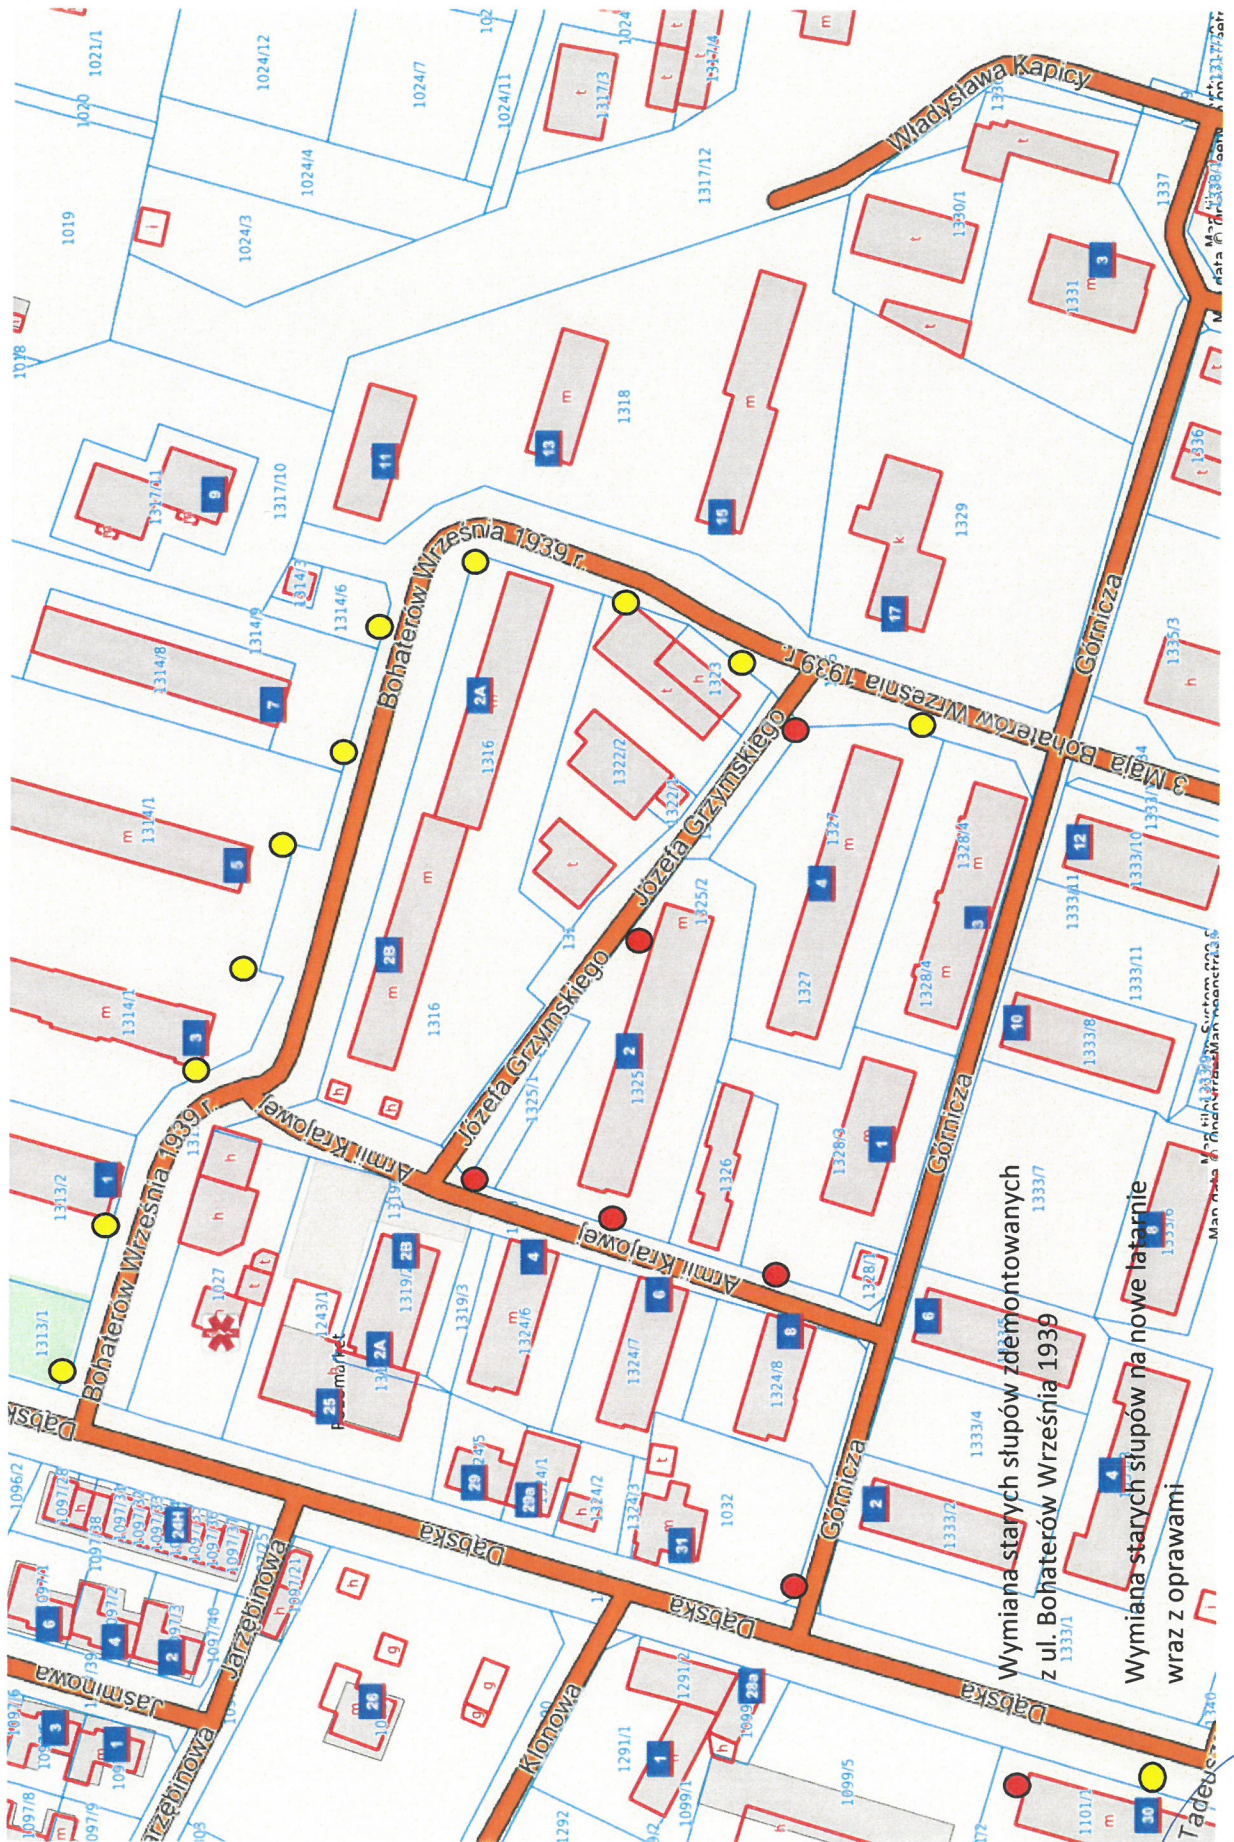

Wymiana starych słupów zdefontowanych z ul. Bohaterów Września 1939

Wymiana starych słupów na nowe latarnie wraz z oprawami

SPECJALISTA
ds. Eksploatacji Oświetlenia

Patryk Rutecki