

Zapytanie ofertowe

(roboty budowlane)

na wykonanie zadania pn.: **Przebudowa oświetlenia (wymiana opraw) w m. Czajków (st. 21198, 22538), Klon (st. 22577), Klon Wróble (st. 22572), Salamony (st. 21066), Salamony Kędzia (st. 22565) na terenie gm. Czajków**, w zakresie zgodnym z załącznikami stanowiącymi integralną część zapytania.

Dodatkowe informacje odnośnie zakresu prac można uzyskać od p. **Patryka Kopczyńskiego**, tel. 062 598 52 82 lub 606 130 081

Zleceniobiorca zobowiązany będzie do:

- przestrzegania *Wytycznych dla wykonawców przy wykonywaniu robót budowlanych na sieciach wspólnych na zlecenie Oświetlenie Uliczne i Drogowe sp. z o.o.* zamieszczonych na www.oid.pl/pliki-do-pobrania.html,
- przestrzegania *Wytycznych dla wykonawców przy wykonywaniu robót budowlanych na sieciach wydzielonych na zlecenie Oświetlenie Uliczne i Drogowe sp. z o.o.* zamieszczonych na www.oid.pl/pliki-do-pobrania.html,
- przestrzegania *Wytycznych dla wykonawców w zakresie zasad odbioru robót budowlanych wykonywanych na zlecenie Oświetlenie Uliczne i Drogowe sp. z o.o.* zamieszczonych na www.oid.pl/pliki-do-pobrania.html,
- zakupienia wszystkich materiałów niezbędnych do wykonania zadania,
- uzyskania niezbędnych zgód i uzgodnień z zarządcą drogi, lub terenu na którym znajdują się urządzenia oświetleniowe oraz właścicielami infrastruktury znajdującej się w bezpośrednim sąsiedztwie urządzeń oświetleniowych,
- demontażu, przechowywania i ponownego montażu znaków drogowych oraz wszelkiego rodzaju tablic reklamowych i informacyjnych (jeżeli w zakresie zadania jest demontaż, lub wymiana słupów),
- przedłożenia Zleceniodawcy faktury w terminie 7 dni od daty pozytywnego odbioru wykonanych robót.

Zleceniodawca:

- udzieli Zleceniobiorcy upoważnienia do wystąpienia w jego imieniu do Energa-Operator SA w zakresie jednorazowego przygotowania oraz likwidacji miejsca pracy w celu wykonania zakresu robót objętych niniejszym zapytaniem (w przypadku robót na napowietrznej linii wspólnej lub podwieszanej),
- dokona odbioru robót zgodnie z *Wytycznymi dla wykonawców w zakresie zasad odbioru robót budowlanych wykonywanych na zlecenie Oświetlenie Uliczne i Drogowe sp. z o.o.* zamieszczonych na www.oid.pl/pliki-do-pobrania.html,
- ureguluje należność za wykonane zadanie przelewem w terminie 25 dni od daty wpływu do siedziby Spółki prawidłowo wystawionej faktury VAT.

Oferty należy składać na druku formularza pn. „**Formularz ofertowy – roboty budowlane**” dostępnym na stronie internetowej www.oid.pl w zakładce „DO POBRANIA”, na adres: Oświetlenie Uliczne i Drogowe sp. z o. o., ul. Wrocławska 71A, 62-800 Kalisz lub złożyć osobiście w siedzibie Spółki w dni robocze w godz. 8:00-14:00.

Oferty należy składać do dnia 05.11.2020r. (decyduje data wpływu oferty do Spółki)

Oferta winna zostać złożona w zamkniętej kopercie opatrzonej dokładnymi danymi oferenta oraz nazwą zadania:

„**OFERTA – dot. m. Czajków (21198, 22538), Klon (22577), Klon Wróble (22872), Salamony(21066), Salamony Kędzia (22565), gm. Czajków, zapytanie nr TT/TII/.....2489/2020**”

UWAGA: OFERTY MOGĄ BYĆ SKŁADANE WYŁĄCZNIE DROGĄ POCZTOWĄ LUB W SKRZYŃCE PODAWCZEJ PRZY WEJŚCIU DO SPÓŁKI.

Informacja o wyborze najkorzystniejszej oferty zostanie zamieszczona na stronie www.oid.pl.

Podpisanie umowy nastąpi w siedzibie zamawiającego, w terminie 14 dni od dnia powiadomienia o wyborze najkorzystniejszej oferty.

Wzór umowy znajduje się na stronie www.oid.pl/pliki-do-pobrania.html

W przypadku nie zawarcia umowy z winy Oferenta w ww. terminie, Spółka ma prawo do wyboru kolejnej najkorzystniejszej oferty.

WAŻNE:

Do oferty należy dołączyć wykaz osób, które będą wykonywały ww. prace wg załącznika nr 1 do formularza ofertowego.

Jeśli osoby te nie były wcześniej zgłoszone do Spółki

należy do oferty dołączyć kopie potwierdzone za zgodność z oryginałem:

- zaświadczeń o ukończeniu kursu pracy pod napięciem w urządzeniach i liniach o napięciu do 1kV,
- świadectw kwalifikacyjnych,
- orzeczeń lekarskich o braku przeciwwskazań zdrowotnych do wykonywania pracy na określonym stanowisku.

Zastępca Dyrektora
ds. Technicznych
Jacek Witeczak

Prezes Zarządu: Maciej Witeczak

Sąd Rejonowy w Poznaniu KRS 0000081004 REGON: 250680024 Kapitał zakładowy : 88.614.000 zł NIP : 618-16-07-268

Konta bankowe Santander Bank Polska S.A. 22 1910 1064 0004 8956 4121 0001, Bank Pekao S.A. I O/Kalisz 7412402946111000028733740

OŚWIETLENIE

ULICZNE I DROGOWE SP. Z O.O.

ul. Wrocławska 71A, 62-800 Kalisz

Tel. **62 598 52 70**

Fax **62 598 52 74**

e-mail: **zarzad@oid.pl**

www.oswietlenie.kalisz.pl

9

**Przebudowa oświetlenia (wymiana opraw) w m. Czajków (st. 21198, 22538), Klon (st. 22577),
Klon Wróble (st. 22572), Salamony (st. 21066), Salamony Kędzia (st. 22565) na terenie
gm. Czajków**

Zakres rzeczowy zadania:

- 1. Czajków, stacja 21198, sieć napowietrzna, wspólna i wydzielona (rys. 1/6)**
Wymiana istn. oprawy oświetleniowej na oprawę typu OU-05 kl. II klosz szyba ze źródłem Master SON-T Pia Plus 100 W, z wysięgnikiem zgodnie ze schematem – **1 kpl.**
- 2. Czajków, stacja 22538, sieć napowietrzna, wspólna i wydzielona (rys. 2/6)**
Wymiana istn. oprawy oświetleniowej na oprawę typu OU-05 kl. II klosz szyba ze źródłem Master SON-T Pia Plus 100 W, z wysięgnikiem zgodnie ze schematem – **1 kpl.**
- 3. Klon, stacja 22577, sieć napowietrzna, wspólna (rys. 3/6)**
Wymiana istn. oprawy oświetleniowej na oprawę typu OU-05 kl. II klosz szyba ze źródłem Master SON-T Pia Plus 100 W, z wysięgnikiem zgodnie ze schematem – **7 kpl.**
- 4. Klon Wróble, stacja 22572, sieć napowietrzna, wspólna (rys. 4/6)**
Wymiana istn. oprawy oświetleniowej na oprawę typu OU-05 kl. II klosz szyba ze źródłem Master SON-T Pia Plus 100 W, z wysięgnikiem zgodnie ze schematem – **4 kpl.**
- 5. Salamony, stacja 21066, sieć napowietrzna, wspólna (rys. 5/6)**
Wymiana istn. oprawy oświetleniowej na oprawę typu OU-05 kl. II klosz szyba ze źródłem Master SON-T Pia Plus 100 W, z wysięgnikiem zgodnie ze schematem – **1 kpl.**
- 6. Salamony Kędzia, stacja 22565, sieć napowietrzna, wspólna (rys. 6/6)**
Wymiana istn. oprawy oświetleniowej na oprawę typu OU-05 kl. II klosz szyba ze źródłem Master SON-T Pia Plus 100 W, z wysięgnikiem zgodnie ze schematem – **4 kpl.**

Opis techniczny:

W zakresie prac należy wykonać wymianę opraw na sieci wspólnej i wydzielone. Wymiany nowych opraw należy dokonać w lokalizacjach zgodnych z załączonymi schematami. Oprawy montować nad linią energetyczną prostopadłe do jezdni. Wysięgniki montować za pomocą śrub wysięgnika (tzw. „laski”) na słupach ŻN, a na słupach drewnianych i wirowych za pomocą uchwytów wysięgnika mocowanych taśmą stalową COT 37 i klamerkami COT 36 prod. ENSTO.

Oprawy zasilić przewodami typu YDY 2x2,5 mm² 450/750 V (okrągły), pozostawiając podwójną izolacją na długości min. 10 cm po wyjściu przewodu z wysięgnika oraz wykonując zapas pojedynczych żył o długości ok. 2 m zwijając je w postać sprężyny, w celu umożliwienia swobodnego podłączenia oprawy do linii zasilającej. Montowane oprawy zabezpieczyć bezpiecznikowymi złączami do lamp oświetlenia ulicznego montowanymi bezpośrednio na przewodzie linii zasilającej firmy SINTUR, typu BZO-03 w przypadku linii izolowanej i typu BZO-04 w przypadku linii gołej, z wkładkami bezpiecznikowymi typu Bi-Wts 4 A.

Do podłączenie żyły ochronno-neutralnej PEN przewodu zasilającego oprawę należy użyć zacisków izolowanych przebijających izolację typu SLIP 12.05, SLIP 22.1 lub SL 11.118 prod. ENSTO w przypadku linii izolowanej i zacisków typu SM 2.11 prod. ENSTO w przypadku linii gołej. Podczas montażu należy zwrócić szczególną uwagę na prawidłowe wprowadzenie przewodu zasilającego oprawę oraz jej zamknięcie, w celu zapewnienia wymaganej szczelności.

Do montażu urządzeń oświetleniowych zastosować odrębny osprzęt i konstrukcje. Montowane urządzenia winny być fabrycznie nowe. Za wyjątkiem punktów z zapisem o przełożeniu istniejącego osprzętu, przewodu i wysięgników, należy wszędzie zastosować nowe urządzenia.


Prace należy skoordynować z konserwatorem sieci oświetleniowej tj. Zakład Usługowy „Elektroinstal” Marian Przybylski ul. Powstania Listopadowego 11, 63-400 Ostrów Wielkopolski, a Spółkę OUiD powiadomić pisemnie o terminie rozpoczęcia przebudowy.

Opracował:

Samodzielny Referent
ds. Eksploatacji Oświetlenia
Patryk Koczyński


OŚWIETLENIE ULICZNE I DROGOWE SP. Z O.O.

Obiekt: Oświetlenie drogowe	Opracował: Patryk Kopczyński		
Adres: Gm. Czajków m. Czajków stacja 21198	Rysunek: Przebudowa oświetlenia		
Inwestor: Oświetlenie Uliczne i Drogowe sp. z o.o. ul. Wrocławska 71A 62-800 Kalisz	Data: 2020-10-15	Format: A3	Nr rys.: 1/6

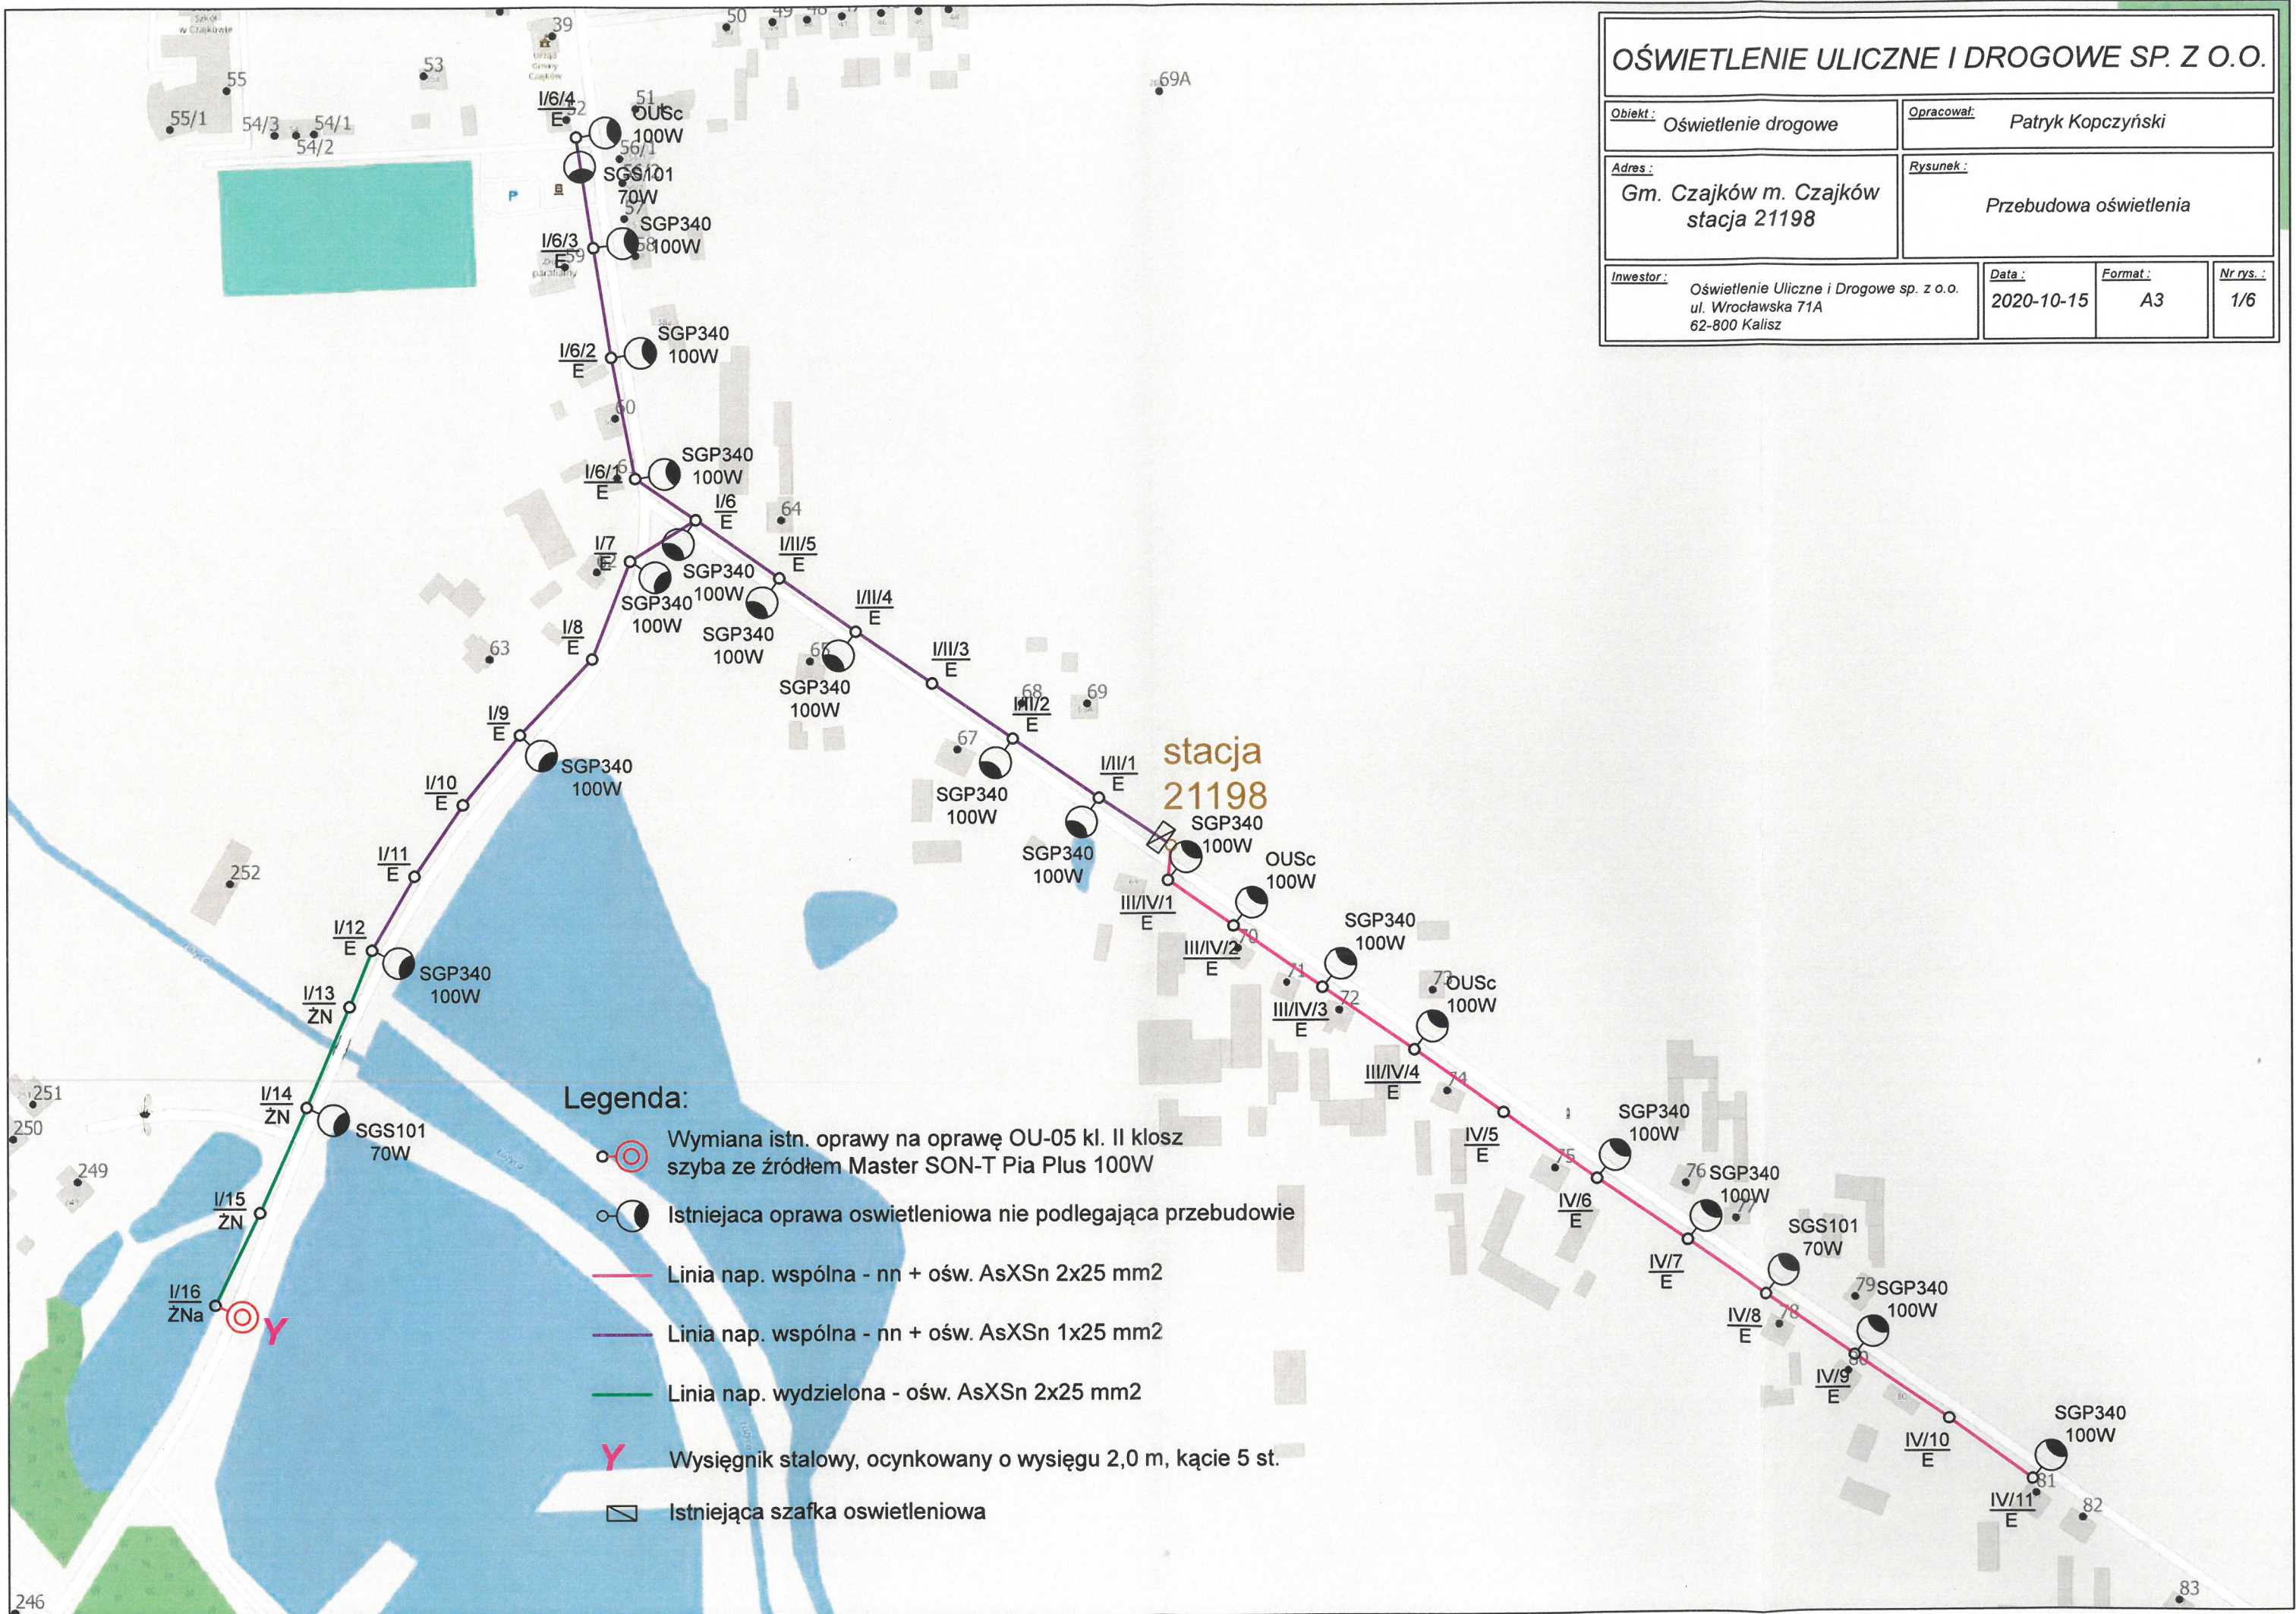
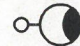




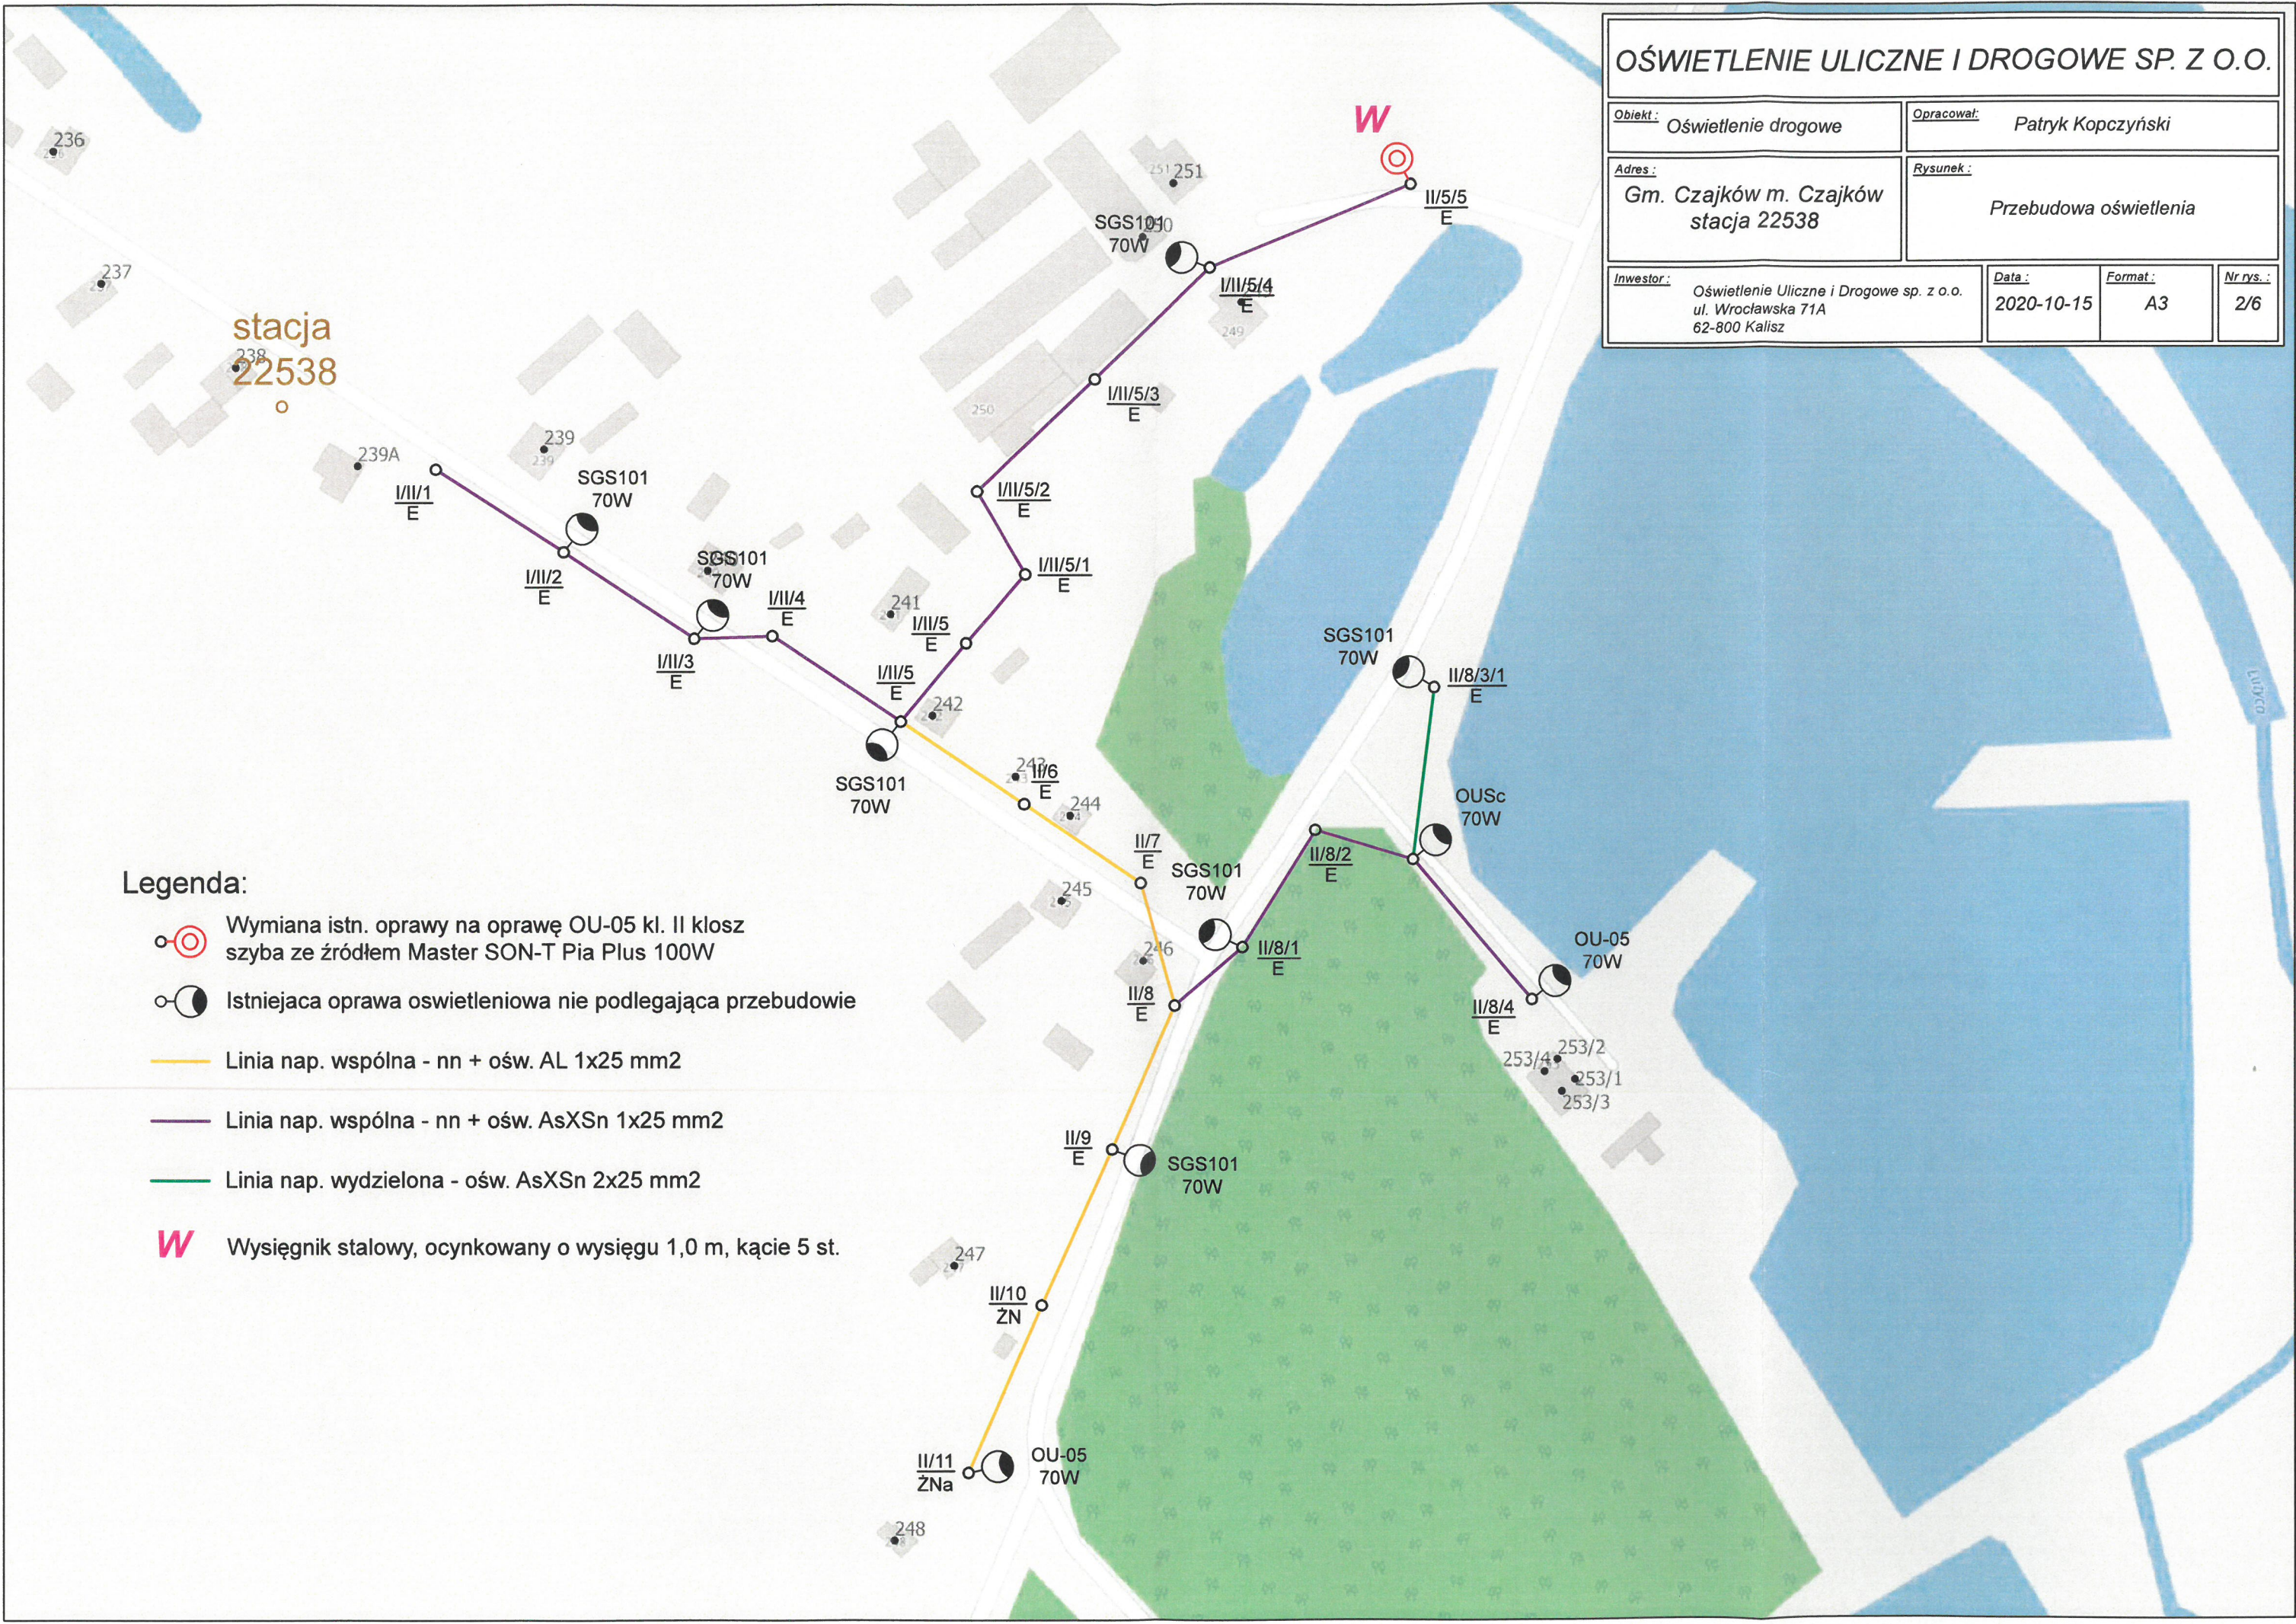

OŚWIETLENIE ULICZNE I DROGOWE SP. Z O.O.




Obiekt: Oświetlenie drogowe		Opracował: Patryk Kopczyński		
Adres: Gm. Czajków m. Czajków stacja 22538		Rysunek: Przebudowa oświetlenia		
Inwestor: Oświetlenie Uliczne i Drogowe sp. z o.o. ul. Wrocławska 71A 62-800 Kalisz		Data: 2020-10-15	Format: A3	Nr rys.: 2/6




Legenda:

-  Wymiana istn. oprawy na oprawę OU-05 kl. II klosz szyba ze źródłem Master SON-T Pia Plus 100W
-  Istniejąca oprawa oświetleniowa nie podlegająca przebudowie
-  Linia nap. wspólna - nn + ośw. AL 1x25 mm²
-  Linia nap. wspólna - nn + ośw. AsXSn 1x25 mm²
-  Linia nap. wydzielona - ośw. AsXSn 2x25 mm²
-  Wysięgnik stalowy, ocynkowany o wysięgu 1,0 m, kącie 5 st.

Legenda:

-  Wymiana istn. oprawy na oprawę OU-05 kl. II klosz szyba ze źródłem Master SON-T Pia Plus 100W
-  Istniejąca oprawa oświetleniowa nie podlegająca przebudowie
-  Linia nap. wspólna - nn + ośw. AL 1x25 mm²
- W** Wysięgnik stalowy, ocynkowany o wysięgu 1,0 m, kącie 5 st.
- X** Wysięgnik stalowy, ocynkowany o wysięgu 1,5 m, kącie 5 st.

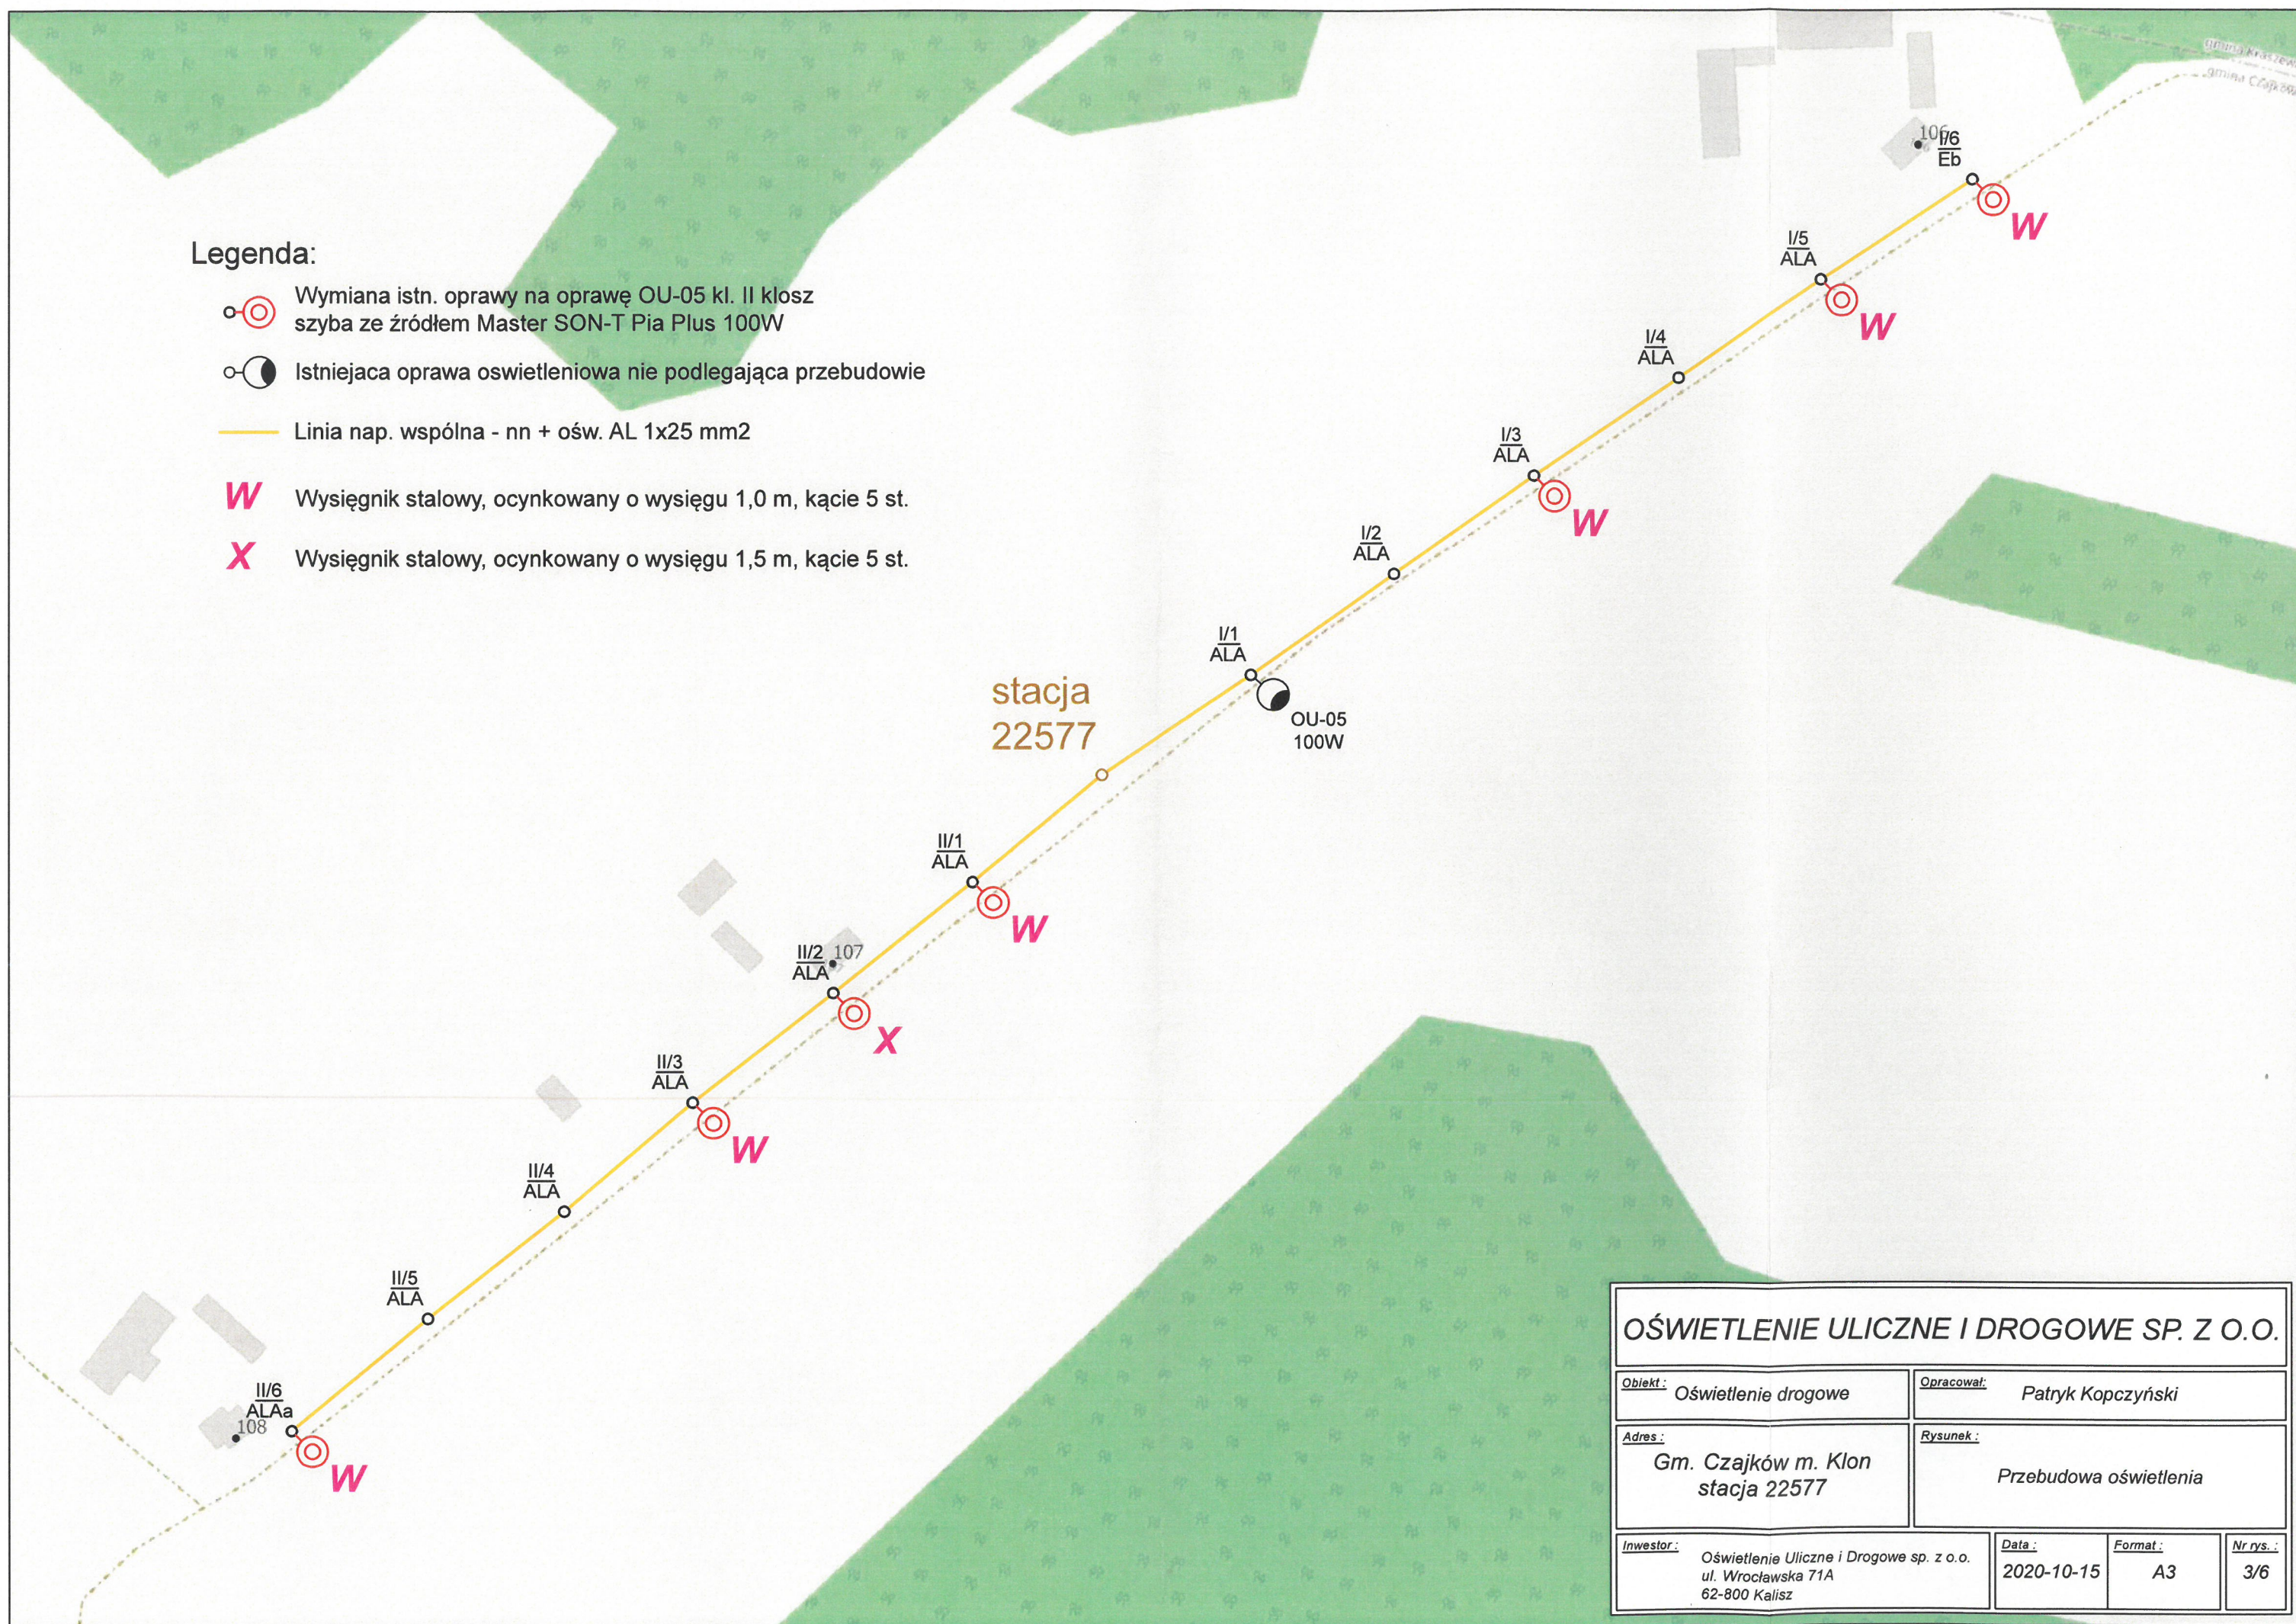









OŚWIETLENIE ULICZNE I DROGOWE SP. Z O.O.			
<u>Obiekt:</u> Oświetlenie drogowe		<u>Opracował:</u> Patryk Koczyński	
<u>Adres:</u> Gm. Czajków m. Klon stacja 22577		<u>Rysunek:</u> Przebudowa oświetlenia	
<u>Inwestor:</u> Oświetlenie Uliczne i Drogowe sp. z o.o. ul. Wrocławska 71A 62-800 Kalisz	<u>Data:</u> 2020-10-15	<u>Format:</u> A3	<u>Nr rys.:</u> 3/6


OŚWIETLENIE ULICZNE I DROGOWE SP. Z O.O.

Objekt: Oświetlenie drogowe	Opracował: Patryk Kocznyński		
Adres: Gm. Czajków m. Klon Wróble stacja 22572	Rysunek: Przebudowa oświetlenia		
Investor: Oświetlenie Uliczne i Drogowe sp. z o.o. ul. Wrocławska 71A 62-800 Kalisz	Data: 2020-10-15	Format: A3	Nr. ds.: 4/6

Legenda:

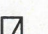-  Wymiana istn. oprawy na oprawę OU-05 kl. II klosz szyba ze źródłem Master SON-T Pia Plus 100W
-  Istniejąca oprawa oświetleniowa nie podlegająca przebudowie
-  Linia nap. wspólna - nn + ośw. AL 1x25 mm²
-  Linia nap. wspólna - nn + ośw. AsXSn 1x25 mm²
-  Wysięgnik stalowy, ocynkowany o wysięgu 1,5 m, kącie 5 st.
-  Wysięgnik stalowy, ocynkowany o wysięgu 2,0 m, kącie 5 st.
-  Istniejąca szafka oświetleniowa

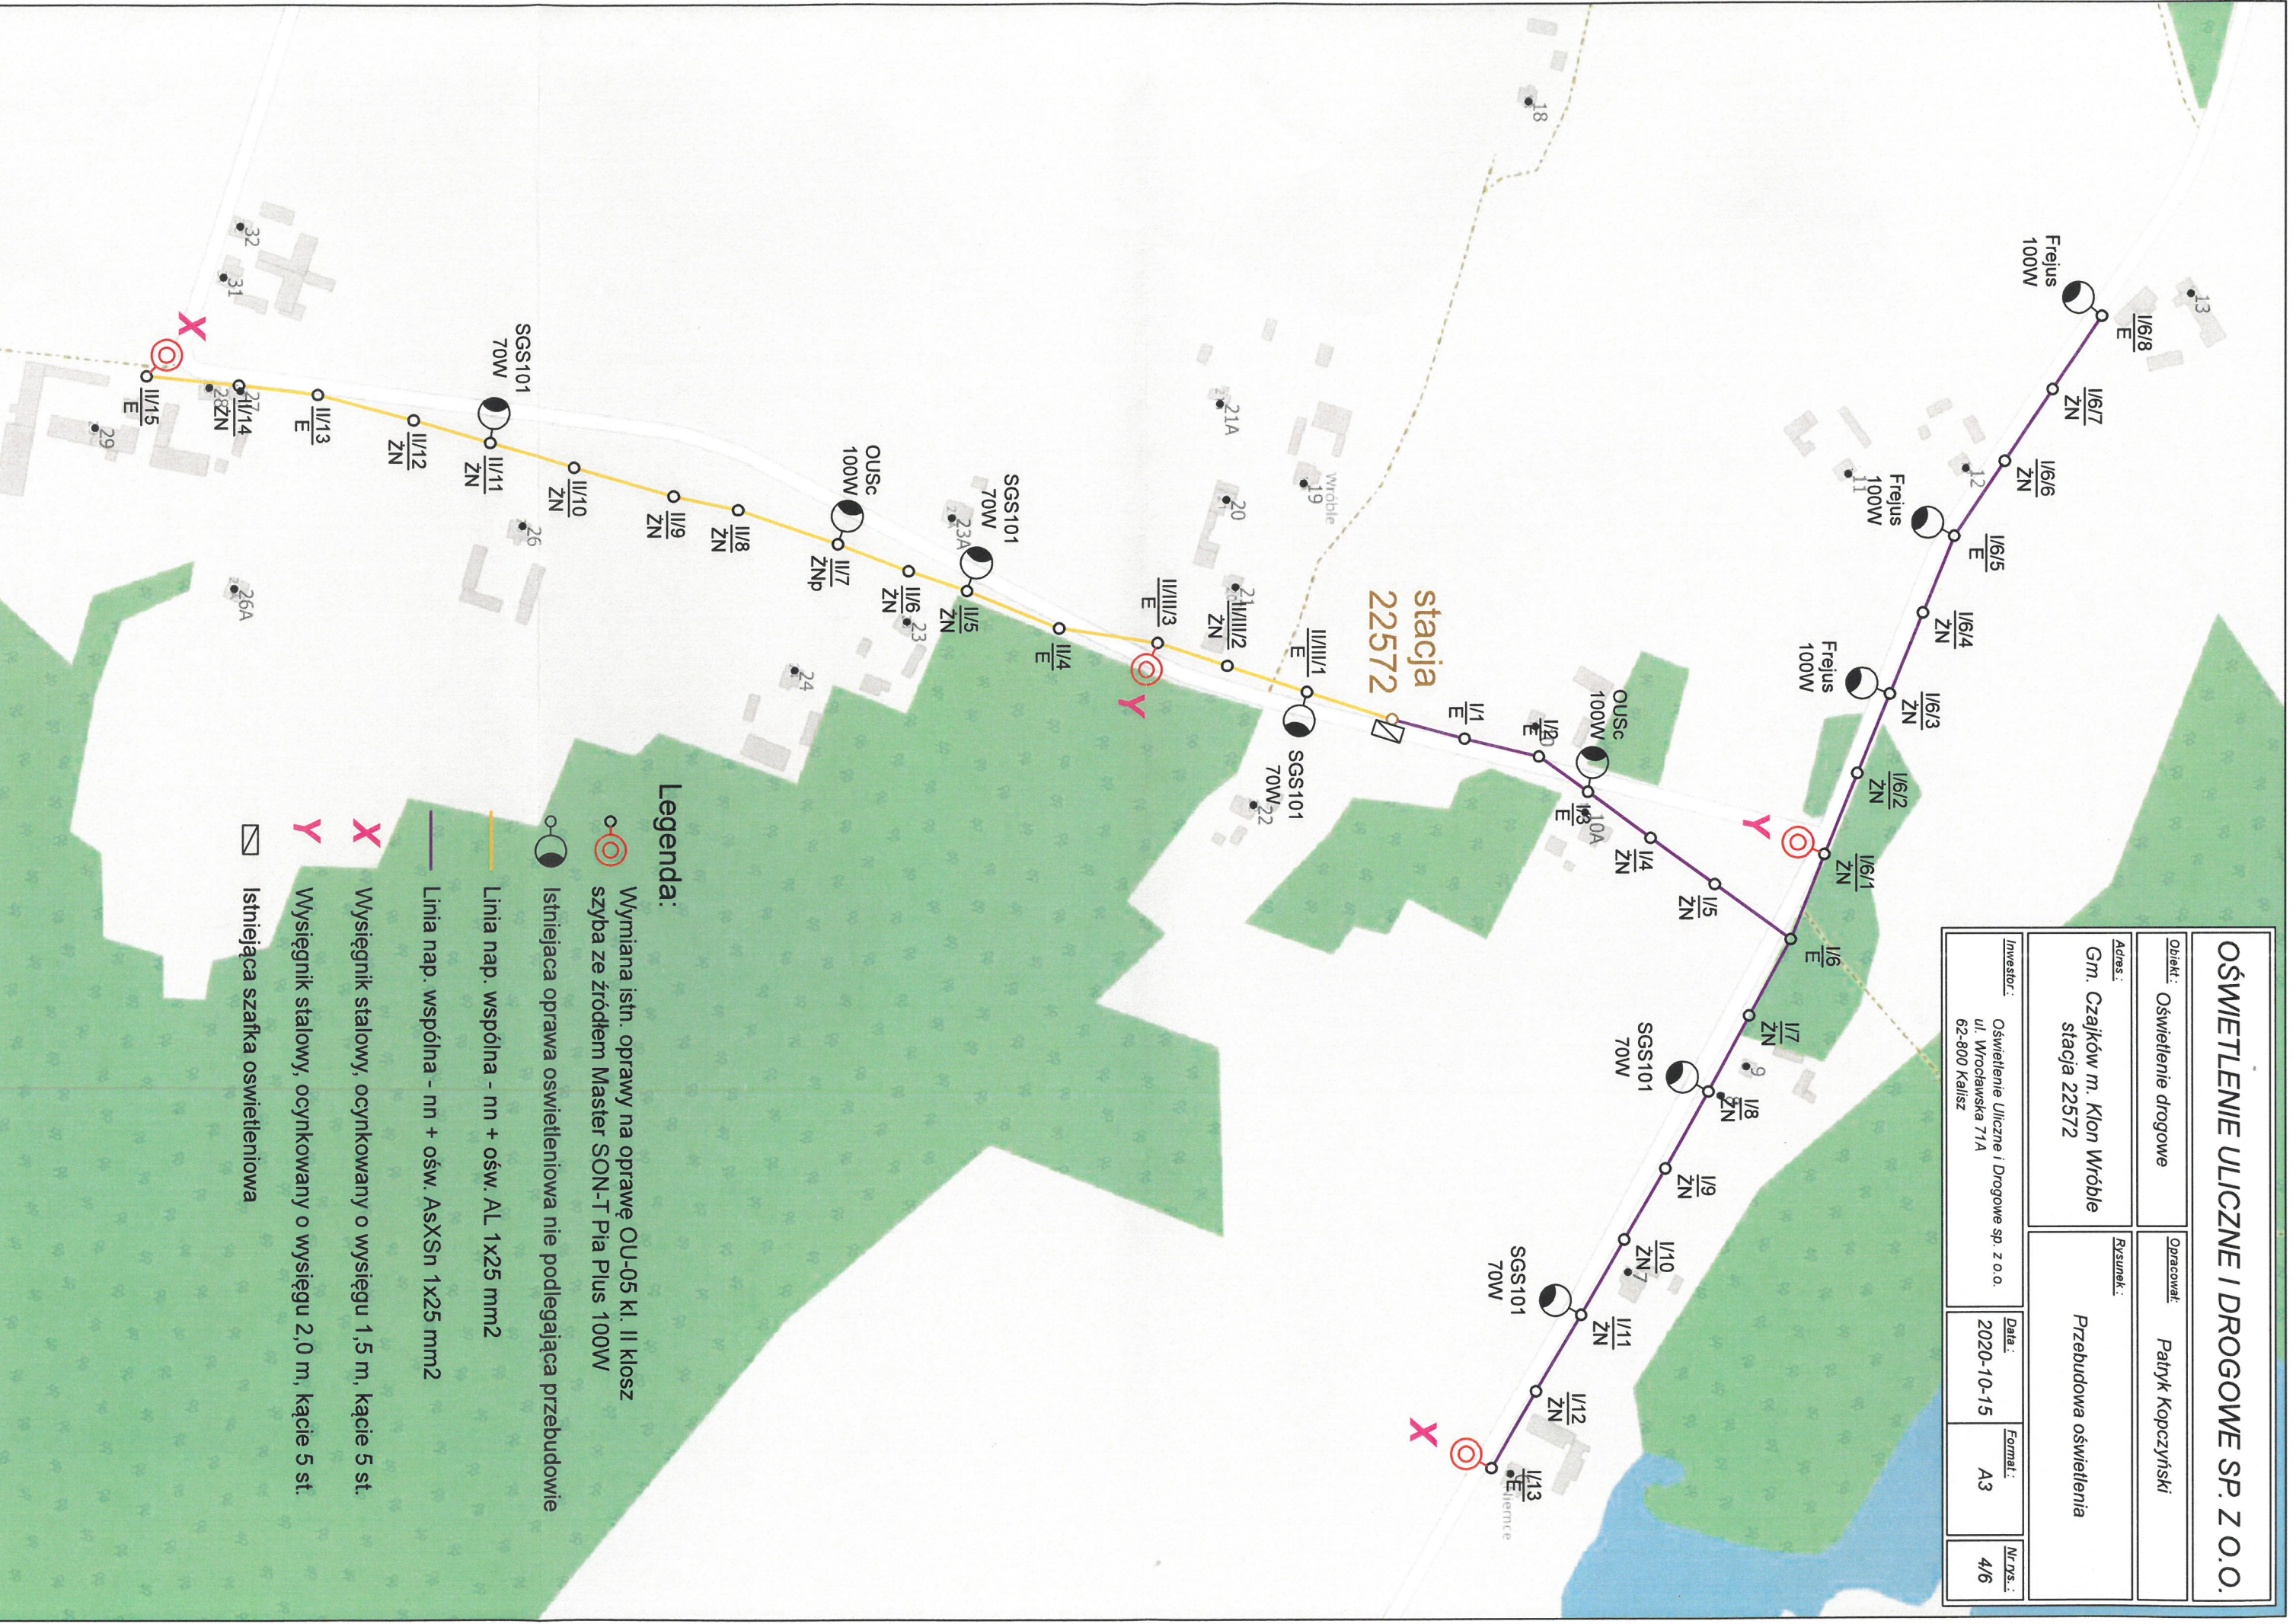


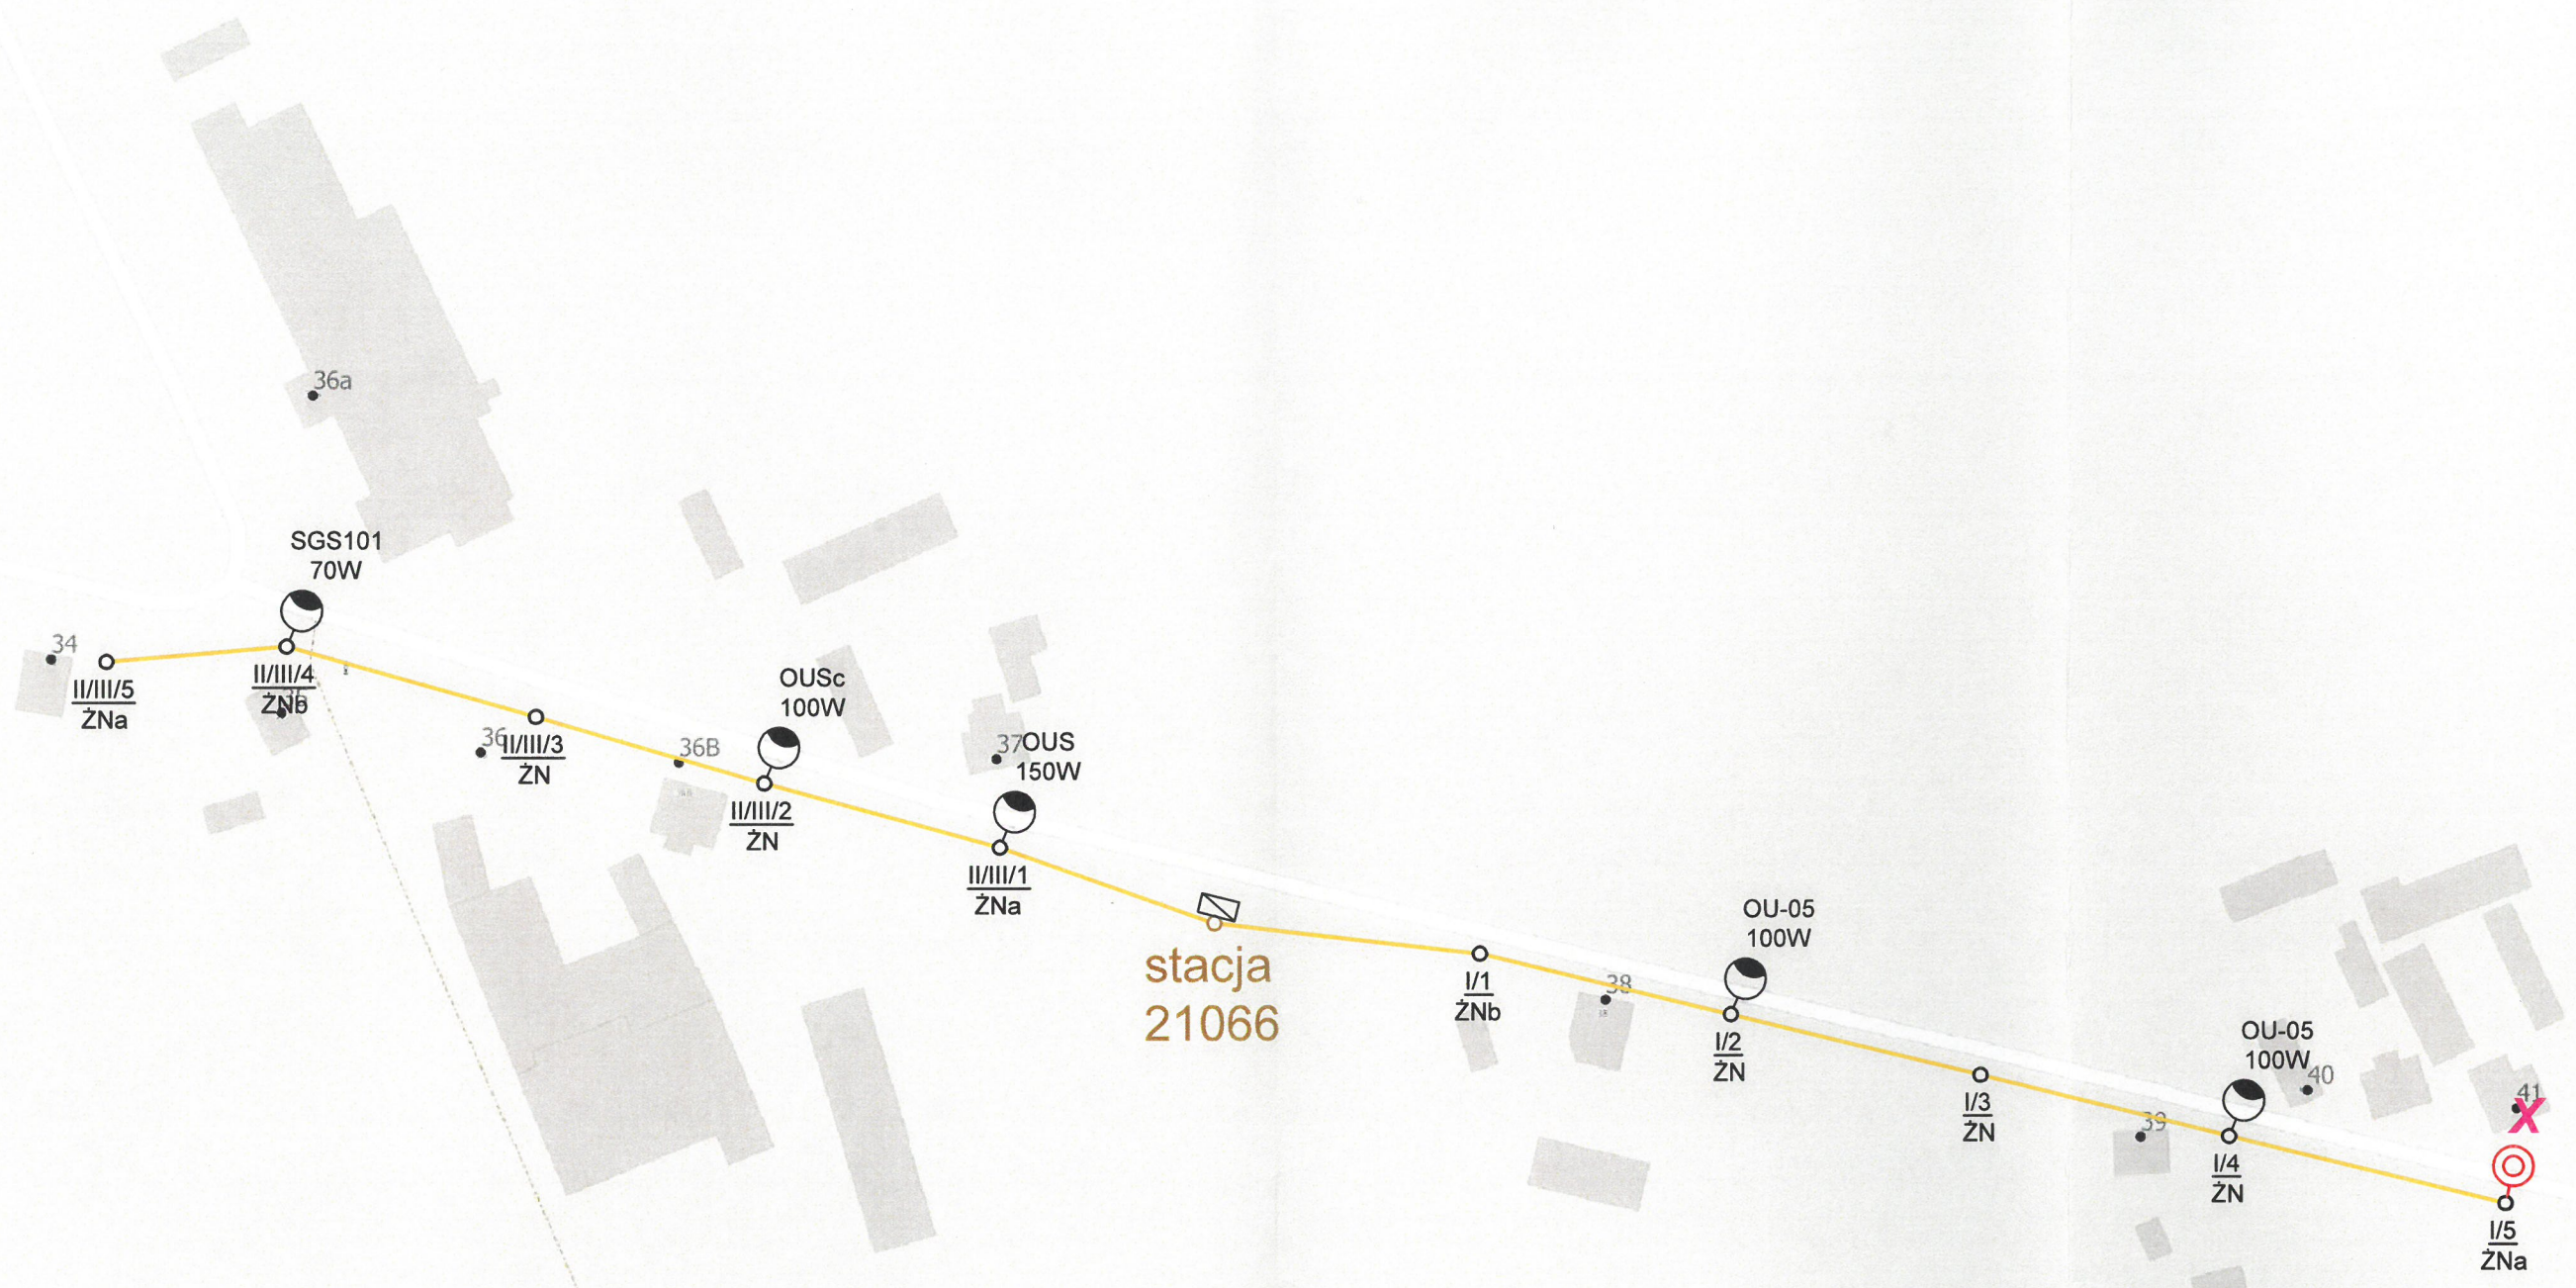

Legenda:

- Wymiana istn. oprawy na oprawę OU-05 kl. II klosz szyba ze źródłem Master SON-T Pia Plus 100W
- Istniejąca oprawa oświetleniowa nie podlegająca przebudowie
- Linia nap. wspólna - nn + ośw. AL 1x25 mm2
- Wysięgnik stalowy, ocynkowany o wysięgu 1,5 m, kącie 5 st.
- Istniejąca szafka oświetleniowa

OŚWIETLENIE ULICZNE I DROGOWE SP. Z O.O.			
Obiekt : Oświetlenie drogowe		Opracował: Patryk Kopczyński	
Adres : Gm. Czajków m. Salamony stacja 21066		Rysunek : Przebudowa oświetlenia	
Inwestor : Oświetlenie Uliczne i Drogowe sp. z o.o. ul. Wrocławska 71A 62-800 Kalisz	Data : 2020-10-15	Format : A3	Nr rys. : 5/6

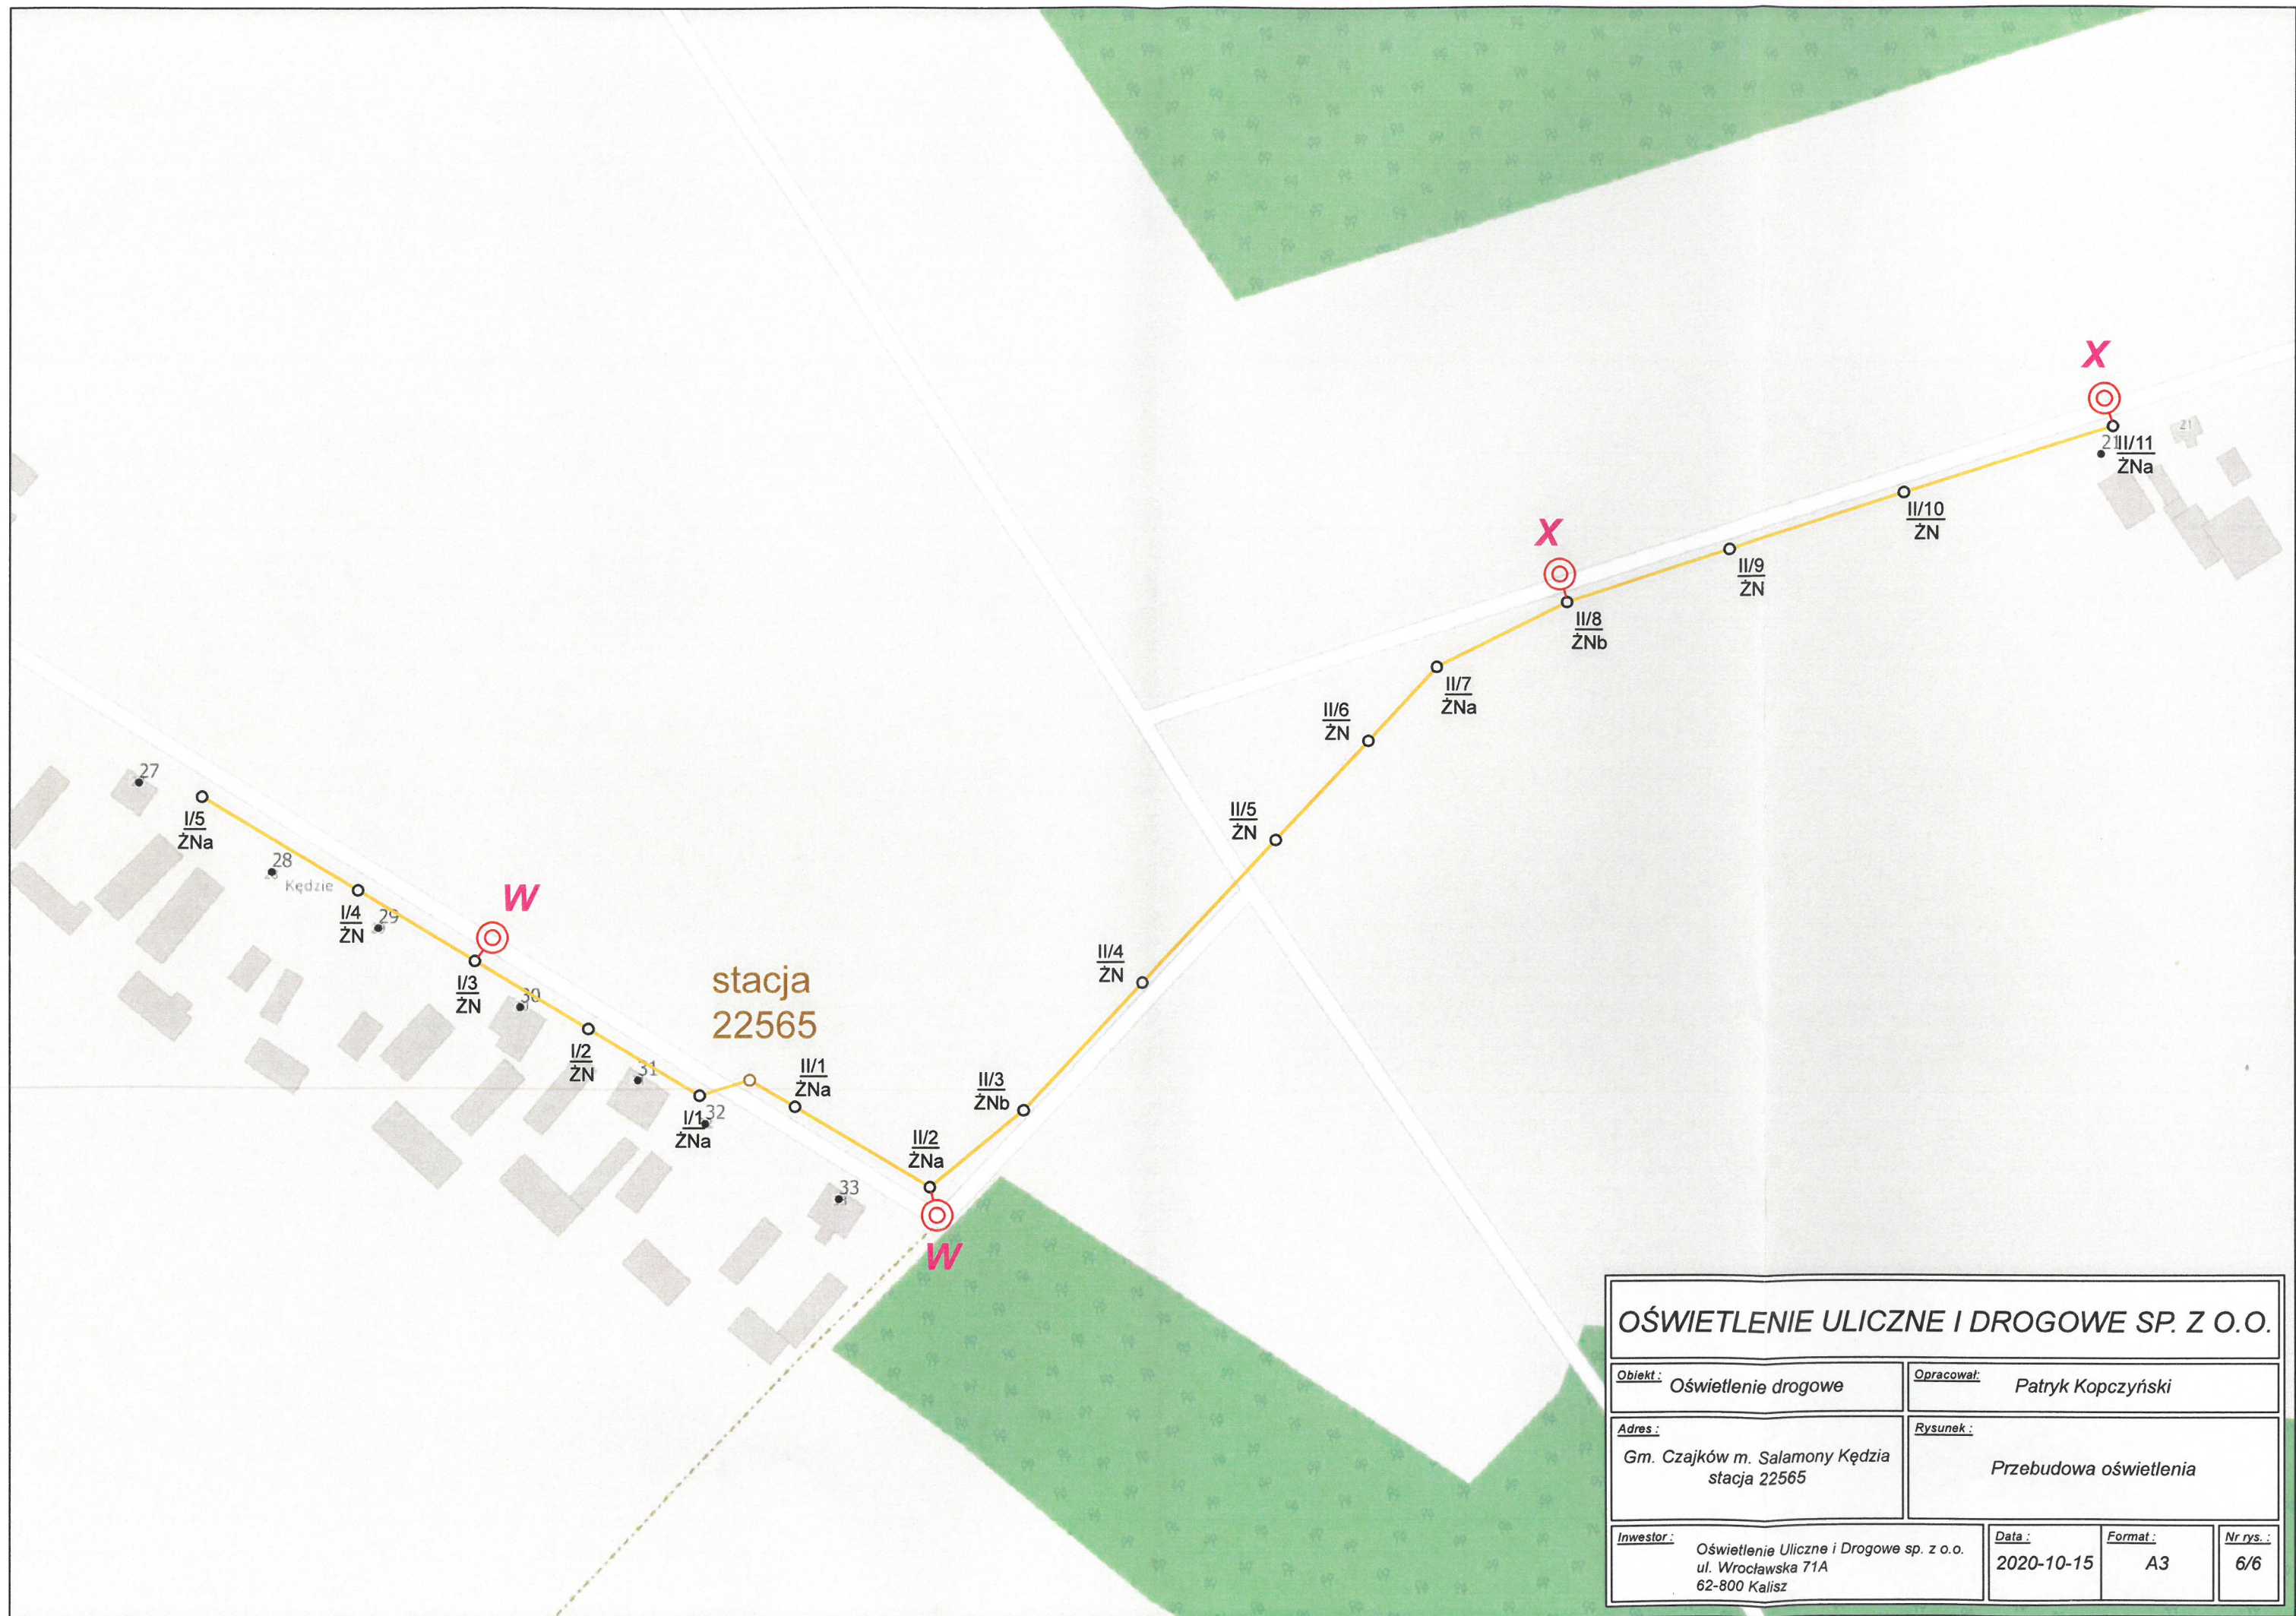

stacja
22565

OŚWIETLENIE ULICZNE I DROGOWE SP. Z O.O.			
Obiekt: Oświetlenie drogowe		Opracował: Patryk Kopczyński	
Adres: Gm. Czajków m. Salamony Kędzia stacja 22565		Rysunek: Przebudowa oświetlenia	
Inwestor: Oświetlenie Uliczne i Drogowe sp. z o.o. ul. Wrocławska 71A 62-800 Kalisz		Data: 2020-10-15	Format: A3
		Nr rys.: 6/6	