

Zapytanie ofertowe
(dokumentacja projektowa)

na wykonanie dokumentacji projektowej pn.: **Przebudowa sieci elektroenergetycznej do 1 kV w zakresie oświetlenia zewnętrznego w m. Nadzież, st. 14876, gm. Lisków**, wraz ze sprawowaniem nadzoru autorskiego w trakcie realizacji robót.

Dokumentację projektową należy wykonać zgodnie z warunkami technicznymi nr WTS 38/I/2020 z dnia 27.08.2020r. stanowiącymi integralną część zapytania.

Dodatkowe informacje odnośnie zakresu prac można uzyskać od p. Dawida Świątka, tel. 062 598 64 21 lub 535 500 841

Oferty należy składać na druku formularza pn. „**Formularz ofertowy – wykonanie projektu**” dostępnym na stronie internetowej <http://www.ouid.pl/pliki-do-pobrania>, na adres: Oświetlenie Uliczne i Drogowe sp. z o. o., ul. Wrocławska 71A, 62-800 Kalisz lub złożyć osobiście w siedzibie Spółki w dni robocze w godz. 8:00-14:00.

Oferty należy składać do dnia 12.11.2020r. (decyduje data wpływu oferty do Spółki)

Oferta winna zostać złożona w zamkniętej kopercie opatrzonej dokładnymi danymi oferenta oraz nazwą zadania: **„OFERTA – dot. dokumentacji w m. Nadzież, st. 14876, gm. Lisków, zapytanie nr TT/T I/...²⁵⁵⁸.../2020”**

UWAGA: OFERTY MOGĄ BYĆ SKŁADANE WYŁĄCZNIE DROGĄ POCZTOWĄ LUB W SKRZYŃCE PODAWCZEJ PRZY WEJŚCIU DO SPÓŁKI.

Przed podpisaniem umowy, Wykonawca zobowiązany jest do dostarczenia uprawnień budowlanych oraz aktualnego zaświadczenia o przynależności do Polskiej Izby Inżynierów Budownictwa.

Informacja o wyborze najkorzystniejszej oferty zostanie zamieszczona na stronie www.ouid.pl.

Podpisanie umowy nastąpi w siedzibie zamawiającego, w terminie 14 dni od dnia powiadomienia o wyborze najkorzystniejszej oferty. Wzór umowy znajduje się na stronie www.ouid.pl/pliki-do-pobrania.html

W przypadku nie zawarcia umowy z winy Oferenta w ww. terminie, Spółka ma prawo do wyboru kolejnej najkorzystniejszej oferty.

Zastępca Dyrektora
ds. Technicznych
Jacek Witczak

Prezes Zarządu: Maciej Witczak

Sąd Rejonowy w Poznaniu KRS 0000081004 REGON: 250680024 Kapitał zakładowy: 88.614.000 zł NIP: 618-16-07-268

Konta bankowe Santander Bank Polska S.A. 22 1910 1064 0004 8956 4121 0001, Bank Pekao S.A. I O/Kalisz 74124029461111000028733740

OŚWIETLENIE
ULICZNE I DROGOWE SP. Z O.O.
ul. Wrocławska 71A, 62-800 Kalisz

Tel. 62 598 52 70
Fax 62 598 52 74
e-mail: zarzad@ouid.pl

www.oswietlenie.kalisz.pl

Warunki techniczne

do wykonania projektu przebudowy sieci elektroenergetycznej do 1 kV – oświetlenia ulicznego
w m. Nadzież st. 14876 gm. Lisków

1. Zaprojektować napowietrzną wydzieloną linię oświetleniową (dł. około 450m) wraz z oprawami.
2. Projektowaną linię wykonać przewodem typu AsXS_n o przekroju zgodnym z obliczeniami, lecz nie mniejszym niż 2x25mm² oraz zasilić z istniejącej szafki oświetleniowej zamontowanej na stacji 14876.
3. Jako słupy dla projektowanych latarni zastosować słupy betonowe wirowane typu E zlokalizowane w pasie drogowym z zachowaniem przybliżonego rozstawu obecnych słupów ENERGA-OPERATOR SA przewidzianych do demontażu.
4. Projektowane słupy należy oznakować aluminiowymi, żółtymi tabliczkami z tłoczonymi, czarnymi napisami firmy Multi-tab. Treść tabliczek ustalić z Oświetlenie Uliczne i Drogowe sp. z o.o. Tabliczki należy zamontować na słupach od strony drogi na wysokości od 2 do 2,5m taśmą stalową, nierdzewną.
5. Jako oprawy dla projektowanych latarni należy zaprojektować przełożenie istniejących opraw drogowych z zastosowaniem nowego osprzętu do montażu wysięgników na słupach.
6. Utrzymać układ zasilania typu TN-C.
7. Zastosować system ochrony od porażień zgodny z obowiązującymi normami i przepisami.
8. Zaprojektowane i wykonane oświetlenie winno spełniać obowiązujące przepisy oraz normy.
9. Zastosowana aparatura, osprzęt, przewody i kable winny posiadać atesty dopuszczające do zastosowania na terenie kraju.
10. **Projektowane urządzenia oświetlenia drogowego w miarę możliwości projektować w pasie drogowym lub na innych terenach publicznych.**

Opracowywana dokumentacja projektowa podlega następującym sprawdzeniom przez Oświetlenie Uliczne i Drogowe sp. z o.o. w Kaliszu:

- a) wstępnemu, gdzie do uzgodnienia na początku prac projektowych należy przedłożyć:
 - w wersji papierowej w 2 egz.: mapę z rozmieszczeniem urządzeń oświetleniowych, wykaz właścicieli działek objętych inwestycją,
- b) końcowemu, gdzie do uzgodnienia przed wystąpieniem o wydanie pozwolenia na budowę lub dokonania zgłoszenia wykonania robót budowlanych, należy przedłożyć:
 - w wersji papierowej w 2 egz.: kompletny w rozumieniu Prawa Budowlanego projekt budowlano-wykonawczy, kosztorys inwestorski.

Zastępca Dyrektora
ds. Technicznych
Jacek Witczak

Prezes Zarządu: Maciej Witczak

Sąd Rejonowy w Poznaniu KRS 0000081004 REGON: 250680024 Kapitał zakładowy : 88.614.000 zł NIP : 618-16-07-268

Konta bankowe Deutsche Bank PBC S.A. 22 1910 1064 0004 8956 4121 0001 Bank Pekao S.A. I O/Kalisz 7412402946111000028733740

**OŚWIETLENIE
ULICZNE I DROGOWE SP. Z O.O.**
ul. Wrocławska 71A, 62-800 Kalisz

Tel. 62 598 52 70
Fax 62 598 52 74
E-mail: zarzad@oid.pl


www.oswietlenie.kalisz.pl


EDS OŚWIETLENIE
Uliczne i Drogowo
 Spółka z o.o.
 67-600 KALISZ, ul. Wrocławska 71A
 tel: (021) 898 52 70, fax: (021) 598 52 74

19/2 [red box] - linie oświetleniowe oraz linie przewidywane do składowania
20 [red circle] - linie oświetleniowe przewidziane do połączenia z nową siecią
21 [blue box] - zakres projektowy napowietrzny i podziemny linii oświetleniowej

SPECJALNA STA
 ds. Eksploatacji Oświetlenia
 Działu Światłotek.

ZUJE Jarosła	E
INWESTOR	E
OBIEKT	E
ADRES BUDOWY	N
TYTUŁ RYSUNKU	E
BRANŻA	Projekt bud
PROJEKTU	ELEKTR
PROJEKTANT	
mgr inż. Mirosław <small>Uprawnienia budowlane do projektowania i nadzoru budowlanego bez ograniczeń w specjalności instalacji i urządzeń elektrycznych</small> WKEW014570020	

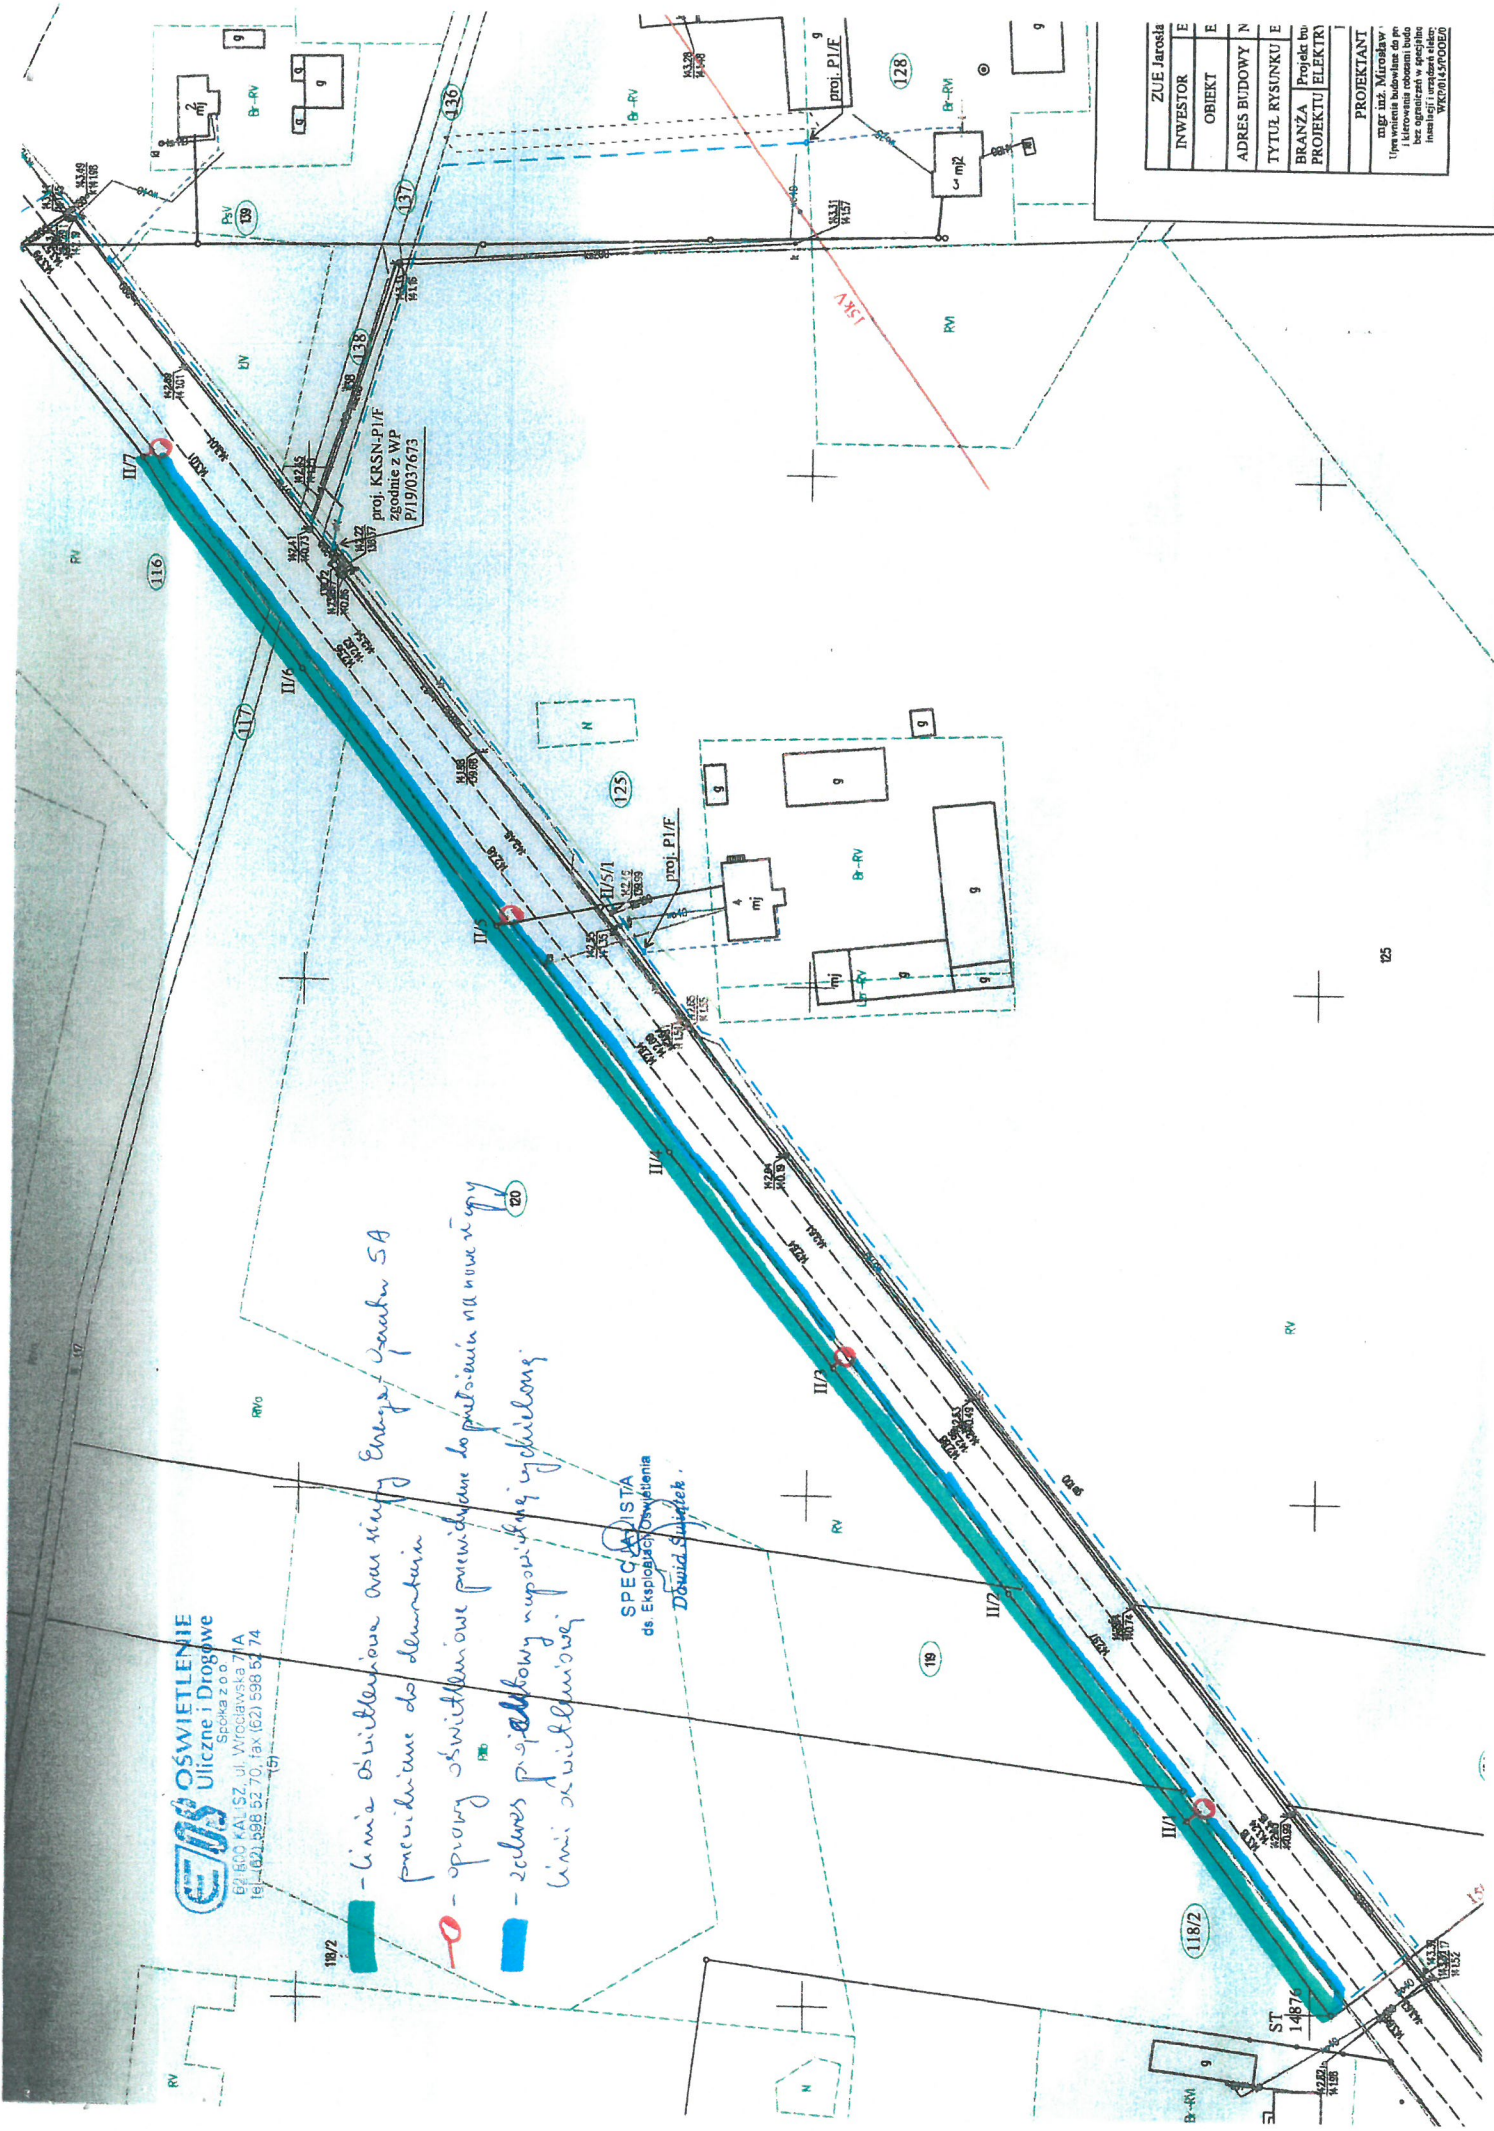

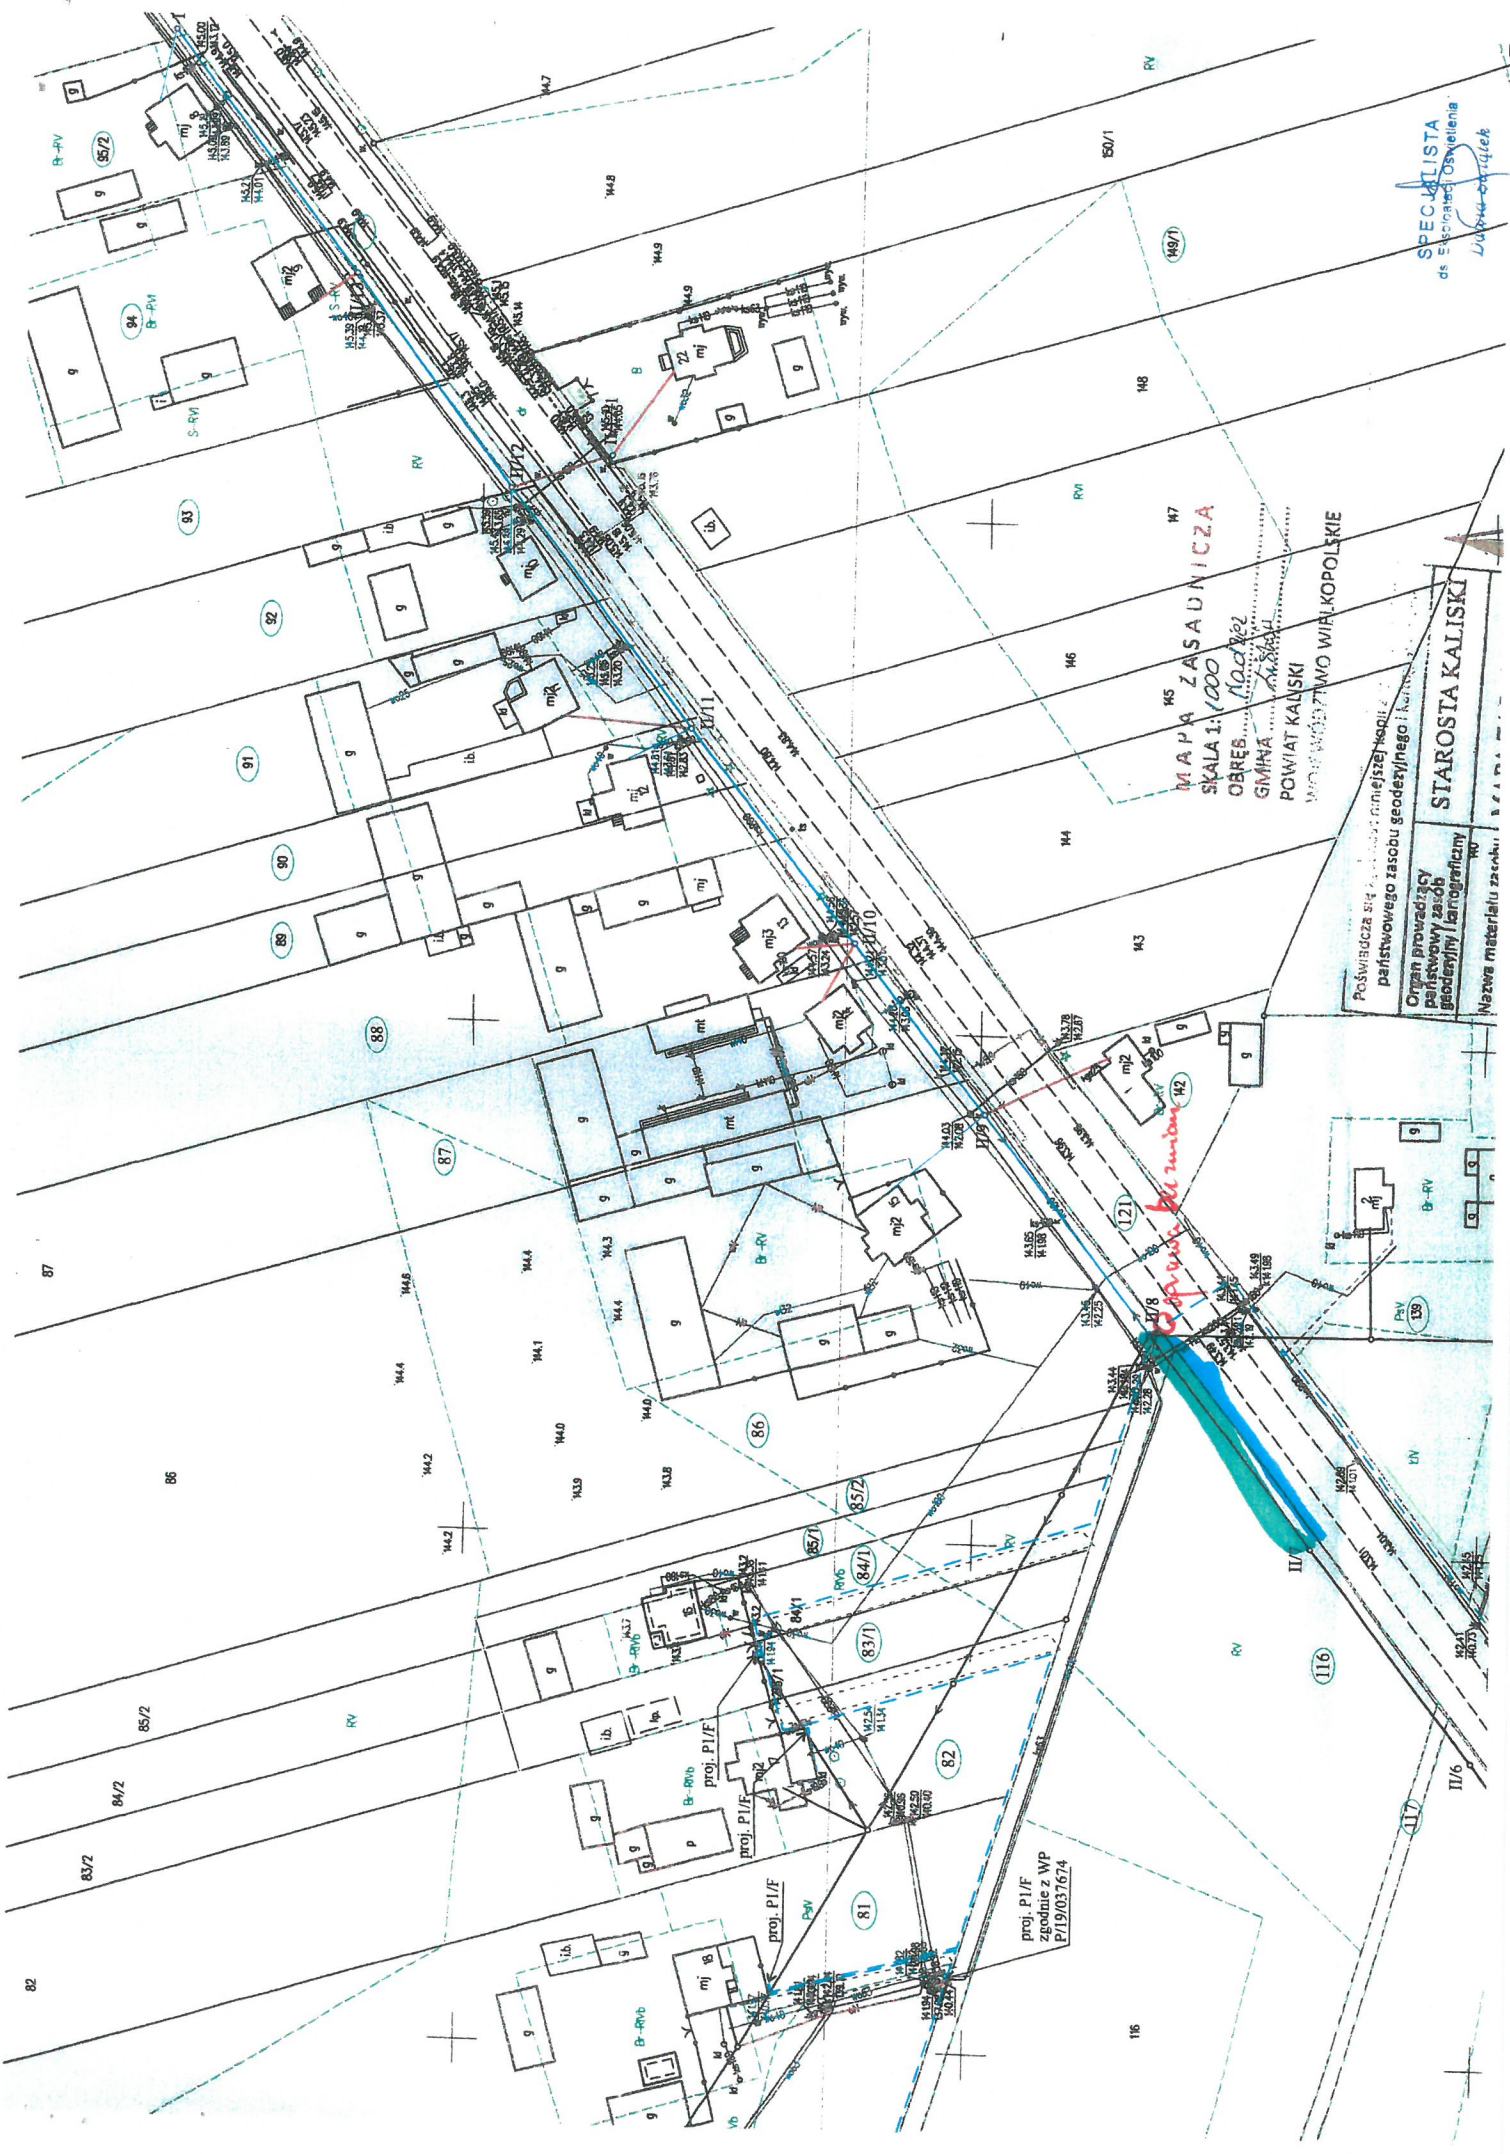


MAPA ZASADNICZA
 SKALA 1:1000
 OBRĘS 1000/02
 GMINA ...
 POWIAT KALISKI
 WOJEWÓDZTWO WIELKOPOLSKIE

Powierzchnia ...
 perfstwownego zasobu geodezyjnego i kartograficznego
 Organ prowadzący
 perfstwowny zasob
 geodezyjny i kartograficzny
 Nazwa materiału z ...
STAROSTA KALISKI

SPECJALISTA
 ds. ...
 Lubuski ...





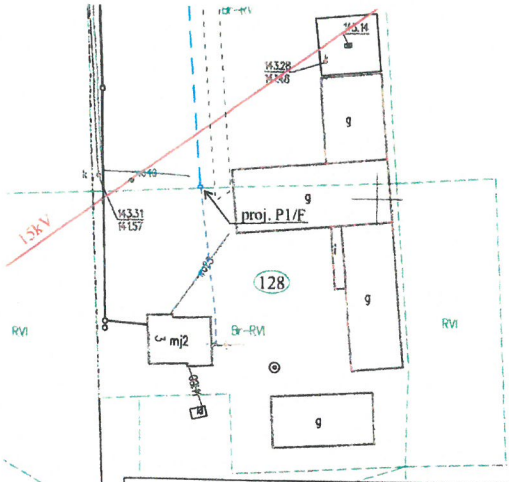



proj. P.I/F
 zgodnie z WP
 P/19/037674

16



ZUE Jarosław Moliński - 63-200 Jarocin ul. Broniewskiego 3						
INWESTOR	ENERGA-OPERATOR SA z siedzibą w Gdańsku					
OBIEKT	Energetyczna linia napowietrzna nN					
ADRES BUDOWY	Nadzież gmina Lisków dz. nr 81					
TYTUŁ RYSUNKU	Energetyczna linia napowietrzna nN - przebudowa - koncepcja					
BRANŻA PROJEKTU	Projekt budowlany ELEKTRYCZNY	DATA WYKONANIA	03.2020	SKALA RYSUNKU	1000	NUMER RYSUNKU
PROJEKT ZAGOSPODAROWANIA TERENU						
PROJEKTANT			AUTOR PROJEKTU			
mgr inż. Mirosław Gocik Uprawnienia budowlane do projektowania i kierowania robotami budowlanymi bez ograniczeń w specjalności sieci instalacji i urządzeń elektrycznych WKD.0145/PGE/08			Jarosław Moliński		OBI/41/1902609	
			KJ05174/19			

LEGENDA

-  proj. przewody izolowane typu AsXS_n 4x95 obw.II
-  proj. kabel NA2XY 4x120
-  proj. przyłącza izolowane typu AsXS_n 4x35
-  istn. słupy do wymiany na słupy wirowane
-  istn. przyłącza napowietrzne do przełożenia na nowe słupy
-  istn. przewody do demontażu
-  istniejące słupy do demontażu
-  proj. ZLZ

SPECJALISTA
ds. Eksploatacji i Obsługi
Ludwik Świątek