

Zapytanie ofertowe

(roboty budowlane)

na wykonanie zadania pn.: **Przebudowa i rozbudowa oświetlenia (wymiana i montaż opraw) w m. Huta (st. 22150), Huta (st. 22041), Huta (st. 22748), Nadstawki (st. 22991), Odolanów ul. Bartosza (st. 21042), Odolanów ul. Bartosza (st. 22218) na terenie gm. Odolanów**, w zakresie zgodnym z załącznikami stanowiącymi integralną część zapytania.

Dodatkowe informacje odnośnie zakresu prac można uzyskać od p. **Grzegorz Wiernego**, tel. 062 598 64 24 lub 606 130 080

Zleceniobiorca zobowiązany będzie do:

- przestrzegania *Wytycznych dla wykonawców przy wykonywaniu robót budowlanych na sieciach wspólnych na zlecenie Oświetlenie Uliczne i Drogowe sp. z o.o.* zamieszczonych na www.oid.pl/pliki-do-pobrania.html,
- przestrzegania *Wytycznych dla wykonawców przy wykonywaniu robót budowlanych na sieciach wydzielonych na zlecenie Oświetlenie Uliczne i Drogowe sp. z o.o.* zamieszczonych na www.oid.pl/pliki-do-pobrania.html,
- przestrzegania *Wytycznych dla wykonawców w zakresie zasad odbioru robót budowlanych wykonywanych na zlecenie Oświetlenie Uliczne i Drogowe sp. z o.o.* zamieszczonych na www.oid.pl/pliki-do-pobrania.html,
- zakupienia wszystkich materiałów niezbędnych do wykonania zadania,
- uzyskania niezbędnych zgód i uzgodnień z zarządcą drogi, lub terenu na którym znajdują się urządzenia oświetleniowe oraz właścicielami infrastruktury znajdującej się w bezpośrednim sąsiedztwie urządzeń oświetleniowych,
- demontażu, przechowywania i ponownego montażu znaków drogowych oraz wszelkiego rodzaju tablic reklamowych i informacyjnych (jeżeli w zakresie zadania jest demontaż, lub wymiana słupów),
- przedłożenia Zleceniodawcy faktury w terminie 7 dni od daty pozytywnego odbioru wykonanych robót.

Zleceniodawca:

- udzieli Zleceniobiorcy upoważnienia do wystąpienia w jego imieniu do Energa-Operator SA w zakresie jednorazowego przygotowania oraz likwidacji miejsca pracy w celu wykonania zakresu robót objętych niniejszym zapytaniem (w przypadku robót na napowietrznej linii wspólnej lub podwieszanej),
- dokona odbioru robót zgodnie z *Wytycznymi dla wykonawców w zakresie zasad odbioru robót budowlanych wykonywanych na zlecenie Oświetlenie Uliczne i Drogowe sp. z o.o.* zamieszczonych na www.oid.pl/pliki-do-pobrania.html,
- ureguluje należność za wykonane zadanie przelewem w terminie 25 dni od daty wpływu do siedziby Spółki prawidłowo wystawionej faktury VAT.

Oferty należy składać na druku formularza pn. „**Formularz ofertowy – roboty budowlane**” dostępnym na stronie internetowej www.oid.pl w zakładce „DO POBRANIA”, na adres: Oświetlenie Uliczne i Drogowe sp. z o. o., ul. Wrocławska 71A, 62-800 Kalisz lub złożyć osobiście w siedzibie Spółki w dni robocze w godz. 8:00-14:00.

Oferty należy składać do dnia 10.11.2020r. (decyduje data wpływu oferty do Spółki)

Oferta winna zostać złożona w zamkniętej kopercie opatrzonej dokładnymi danymi oferenta oraz nazwą zadania:

„**OFERTA – dot. m. Huta (st. 22150), Huta (st. 22041), Huta (st. 22748), Nadstawki (st. 22991), Odolanów ul. Bartosza (st. 21042), Odolanów ul. Bartosza (st. 22218), , gm. Odolanów, zapytanie nr TT/TII/...2571.../2020**”

UWAGA: OFERTY MOGĄ BYĆ SKŁADANE WYŁĄCZNIE DROGĄ POCZTOWĄ LUB W SKRZYŃCE PODAWCZEJ PRZY WEJŚCIU DO SPÓŁKI.

Informacja o wyborze najkorzystniejszej oferty zostanie zamieszczona na stronie www.oid.pl.

Podpisanie umowy nastąpi w siedzibie zamawiającego, w terminie 14 dni od dnia powiadomienia o wyborze najkorzystniejszej oferty.

Wzór umowy znajduje się na stronie www.oid.pl/pliki-do-pobrania.html

W przypadku nie zawarcia umowy z winy Oferenta w ww. terminie, Spółka ma prawo do wyboru kolejnej najkorzystniejszej oferty.

WAŻNE:

Do oferty należy dołączyć wykaz osób, które będą wykonywały ww. prace wg załącznika nr 1 do formularza ofertowego.

Jeśli osoby te nie były wcześniej zgłoszone do Spółki

należy do oferty dołączyć kopie potwierdzone za zgodność z oryginałem:

- zaświadczeń o ukończeniu kursu pracy pod napięciem w urządzeniach i liniach o napięciu do 1kV,
- świadectw kwalifikacyjnych,
- orzeczeń lekarskich o braku przeciwwskazań zdrowotnych do wykonywania pracy na określonym stanowisku.

DYREKTOR
ds. Technicznych

Jakub Arzywa

Prezes Zarządu: Maciej Witczak

Sąd Rejonowy w Poznaniu KRS 000081004 REGON: 250680024 Kapitał zakładowy: 88614.000 zł NIP: 618-16-07-268

Konta bankowe Santander Bank Polska S.A. 22 1910 1064 0004 8956 4121 0001, Bank Pekao S.A. I O/Kalisz 74124029461111000028733740

**Przebudowa i budowa oświetlenia (montaż i wymiana opraw) , m. Huta (st. 22150),
m. Huta (st. 22041), m. Huta (st. 22748), m. Odolanów ul. Bartosza (st.21042),
m. Odolanów ul. Bartosza (st. 22218) na terenie gm. Odolanów**

Zakres rzeczowy zadania:

1. Huta, st. 22150 sieć napowietrzna, wspólna

1.1 Montaż oprawy oświetleniowej LED typu Unistreet BGP282 T25 1xLED80-4S/740 DM12 4000K 8000lm z wysięgnikiem zgodnie ze schematem, wyposażonej w system sterowania City Touch z abonamentem na 10 lat – 1 kpl.

2. Huta, st. 22041 sieć napowietrzna, wspólna

2.1 Montaż oprawy oświetleniowej LED typu Unistreet BGP282 T25 1xLED64-4S/740 DM12 4000K 6400lm z wysięgnikiem zgodnie ze schematem, wyposażonej w system sterowania City Touch z abonamentem na 10 lat – 1 kpl.

3. Huta, st. 22748 sieć napowietrzna, wspólna

3.1 Montaż oprawy oświetleniowej LED typu Unistreet BGP282 T25 1xLED64-4S/740 DM12 4000K 6400lm z wysięgnikiem zgodnie ze schematem, wyposażonej w system sterowania City Touch z abonamentem na 10 lat – 1 kpl.

4. Nadstawki, st. 22991 sieć napowietrzna, wspólna

4.1 Montaż oprawy oświetleniowej LED typu Unistreet BGP282 T25 1xLED64-4S/740 DM12 4000K 6400lm z wysięgnikiem zgodnie ze schematem, wyposażonej w system sterowania City Touch z abonamentem na 10 lat – 1 kpl.

5. Odolanów ul. Bartosza, st. 21042 sieć napowietrzna, wspólna

5.1 Montaż oprawy oświetleniowej LED typu Digistreet BGP761 T25 1xLED119-4S/740 DW52 4000K 11900lm z wysięgnikiem zgodnie ze schematem, wyposażonej w system sterowania City Touch z abonamentem na 10 lat – 2 kpl.

5.2 Wymiana istniejącej oprawy na oprawę LED typu Digistreet BGP761 T25 1xLED119-4S/740 DW52 4000K 11900lm z wysięgnikiem zgodnie ze schematem, wyposażonej w system sterowania City Touch z abonamentem na 10 lat – 3 kpl.

6. Odolanów ul. Bartosza, st. 22218 sieć napowietrzna, wspólna

6.1 Montaż oprawy oświetleniowej LED typu Digistreet BGP761 T25 1xLED119-4S/740 DW52 4000K 11900lm z wysięgnikiem zgodnie ze schematem, wyposażonej w system sterowania City Touch z abonamentem na 10 lat – 3 kpl.

Opis techniczny:

Wymiany i montażu nowych opraw należy dokonać w lokalizacjach zgodnych z załączonym schematem. Oprawy montować nad linią energetyczną prostopadle do jezdni. Wysięgniki montować za pomocą śrub wysięgnika (tzw. „laski”) na słupach ŻN, a na słupach drewnianych i wirowych za pomocą uchwytów wysięgnika mocowanych taśmą stalową COT 37 i klamerkami COT 36 prod. ENSTO. Zastosować wysięgniki ocynkowane o średnicy zewnętrznej ok. 49mm.

Oprawy zasilić przewodami typu YDY 2x2,5mm² 450/750V (okrągły), pozostawiając podwójną izolację na długości min. 10cm po wyjściu przewodu z wysięgnika oraz wykonując zapas pojedynczych żył o długości ok. 2m zwijając je w postać sprężyny, w celu umożliwienia swobodnego podłączenia oprawy do linii zasilającej.

Montowane oprawy zabezpieczyć bezpiecznikowymi złączami do lamp oświetlenia ulicznego montowanymi bezpośrednio na przewodzie linii zasilającej firmy SINTUR, typu BZO-03 w przypadku linii izolowanej i typu BZO-04 w przypadku linii gołej, z wkładkami bezpiecznikowymi typu Bi-Wts 4A.

Do podłączenie żyły ochronno-neutralnej PEN przewodu zasilającego oprawę należy użyć zacisków izolowanych przebijających izolację typu SLIP 12.05, SLIP 22.1 lub SL 11.118 prod. Ensto w przypadku linii izolowanej i zacisków typu SM 2.11 prod. Ensto w przypadku linii gołej.

Podczas montażu należy zwrócić szczególną uwagę na prawidłowe wprowadzenie przewodu zasilającego oprawę oraz jej zamknięcie, w celu zapewnienia wymaganej szczelności.

Do montażu urządzeń oświetleniowych zastosować odrębny osprzęt i konstrukcje. Montowane urządzenia winny być fabrycznie nowe.

Za wyjątkiem punktów z zapisem o przełożeniu istniejącego osprzętu, przewodu i wysięgników, należy wszędzie zastosować nowe urządzenia.

Prace należy skoordynować z konserwatorem sieci oświetleniowej tj. „AIRNET” Adam Rubach, ul. Jarocińska 21, 63-440 Raszków, a Spółkę OUiD powiadomić pisemnie o terminie rozpoczęcia przebudowy.


Ze zgłoszeniem do odbioru należy dostarczyć następujące dokumenty:



- potwierdzenia opłaty za abonament CityTouch od dostawcy systemu z podaniem okresu na jaki został wykupiony

Opracował:


SPECJALISTA
ds. Eksploatacji Oświetlenia
Grzegorz Wierny

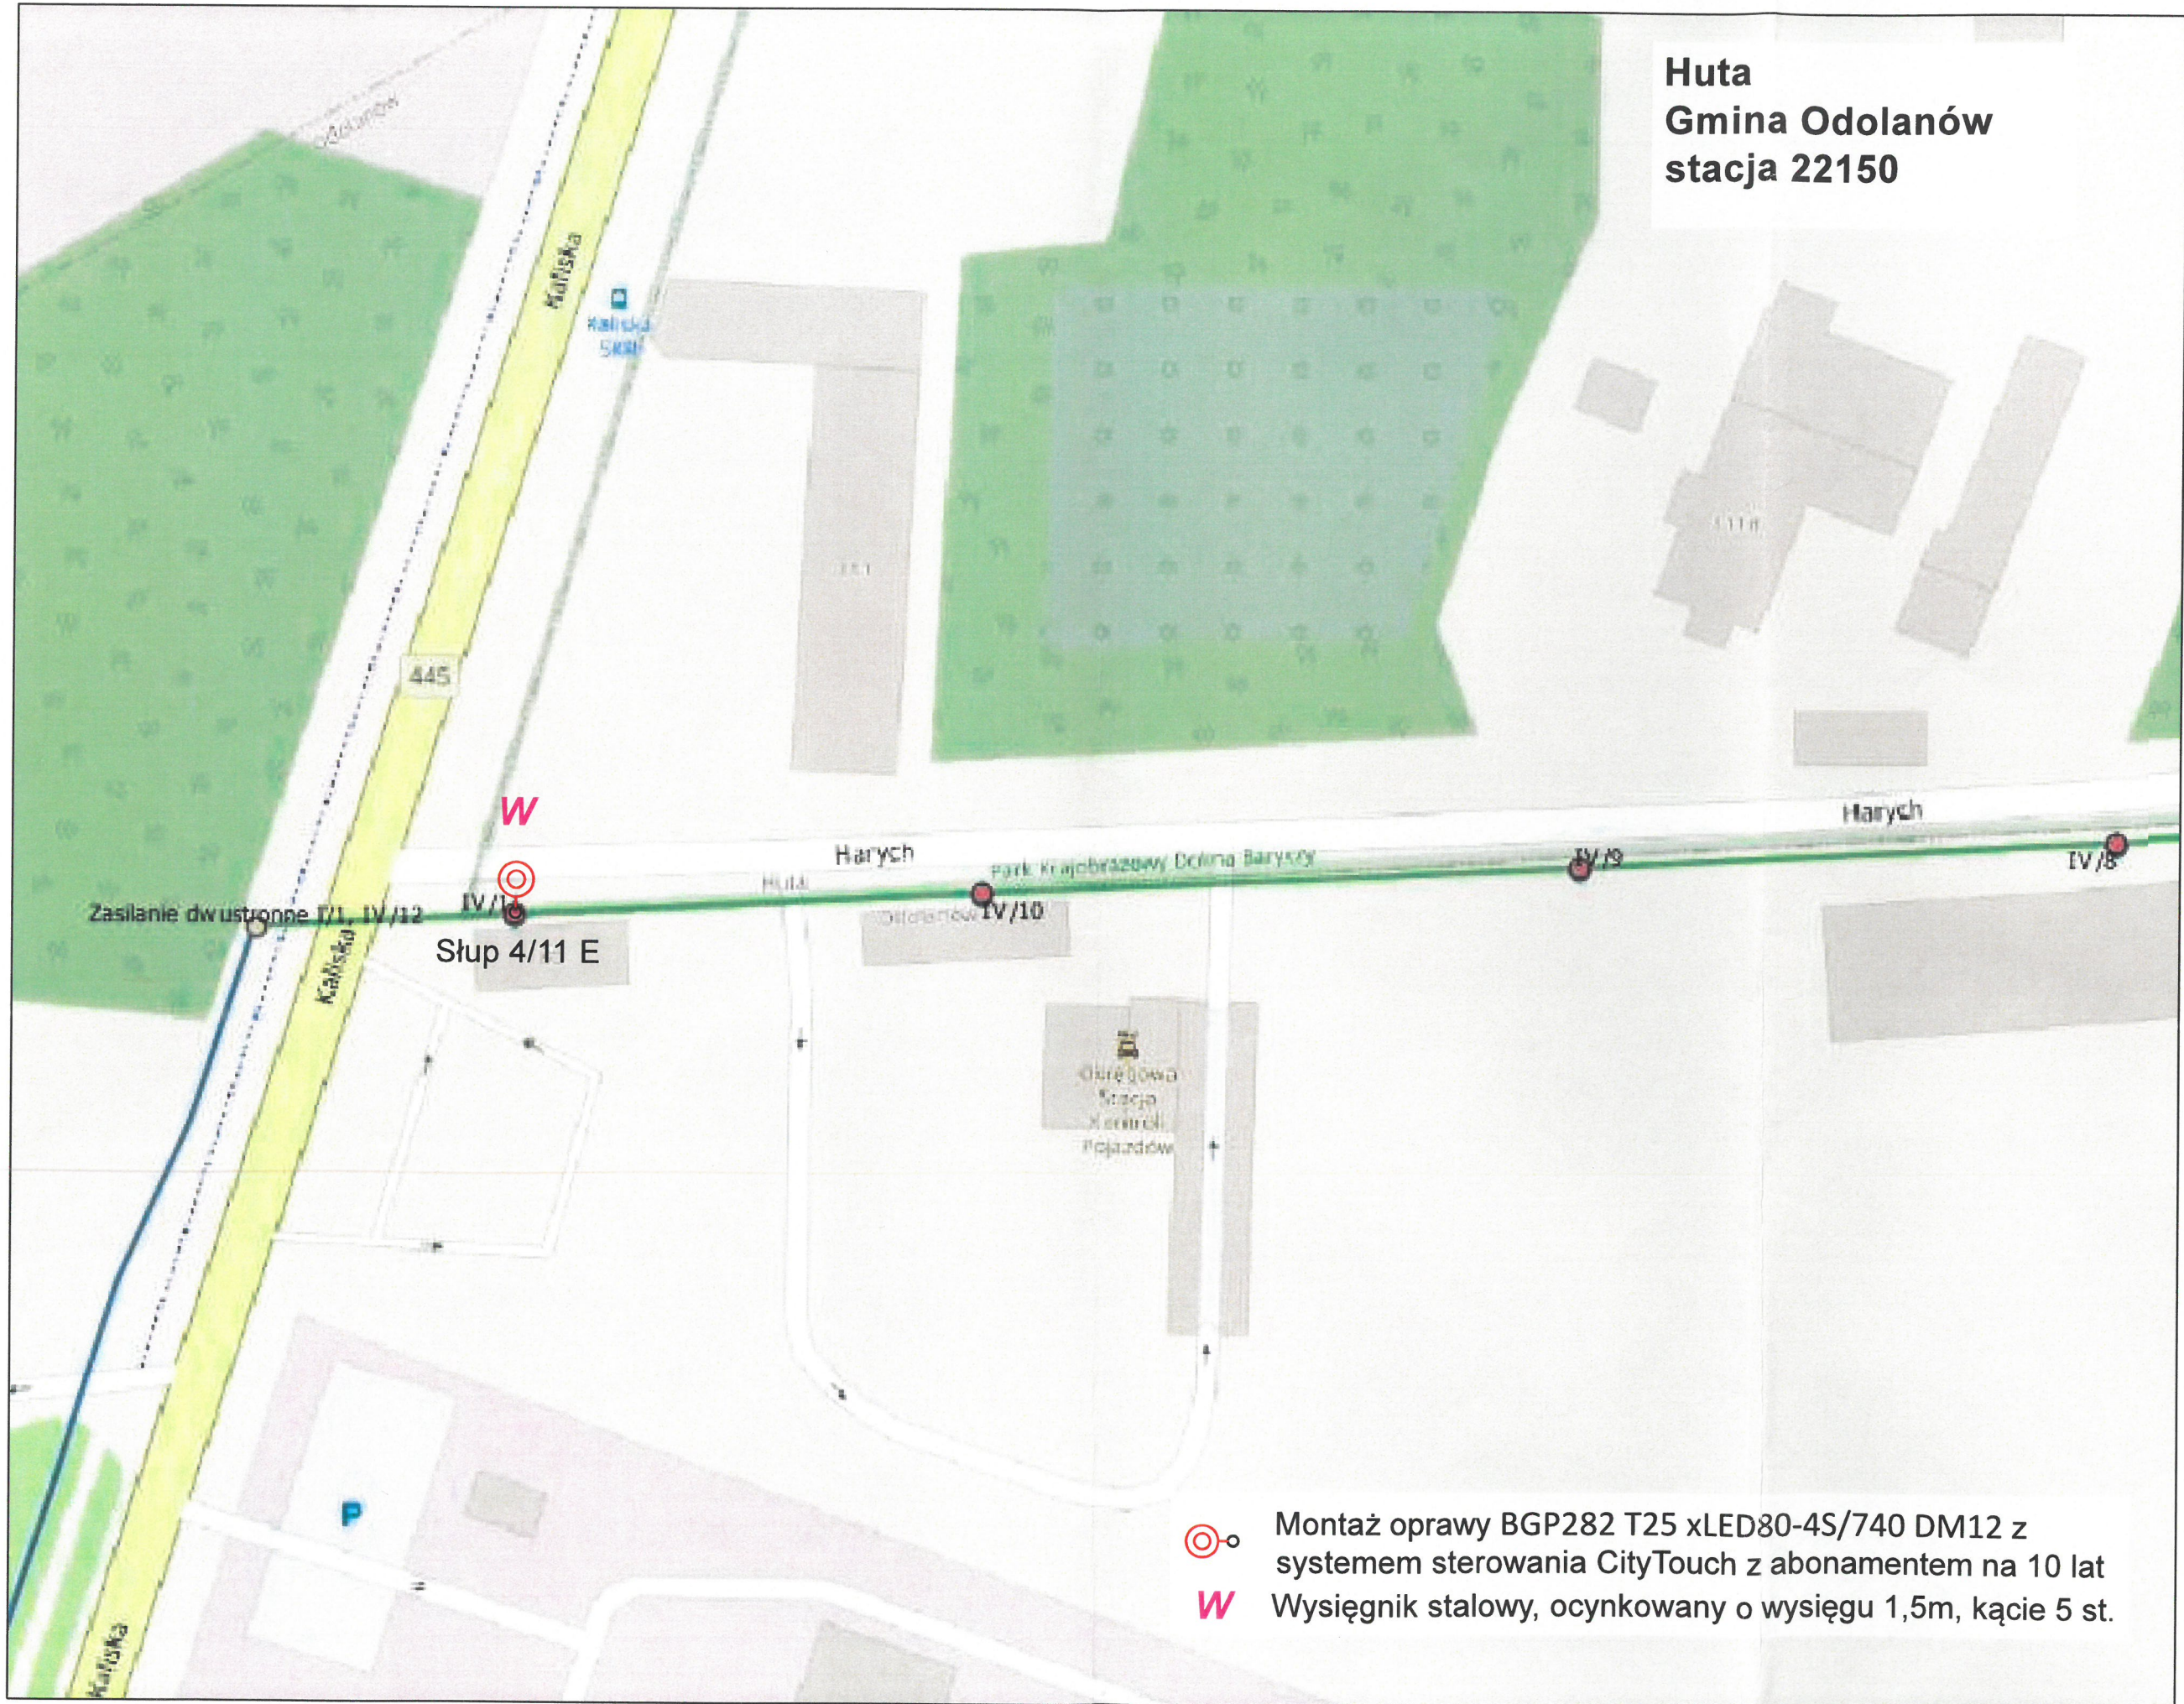**Huta
Gmina Odolanów
stacja 22150**






-  Montaż oprawy BGP282 T25 xLED80-4S/740 DM12 z systemem sterowania CityTouch z abonamentem na 10 lat
-  Wysięgnik stalowy, ocynkowany o wysięgu 1,5m, kącie 5 st.

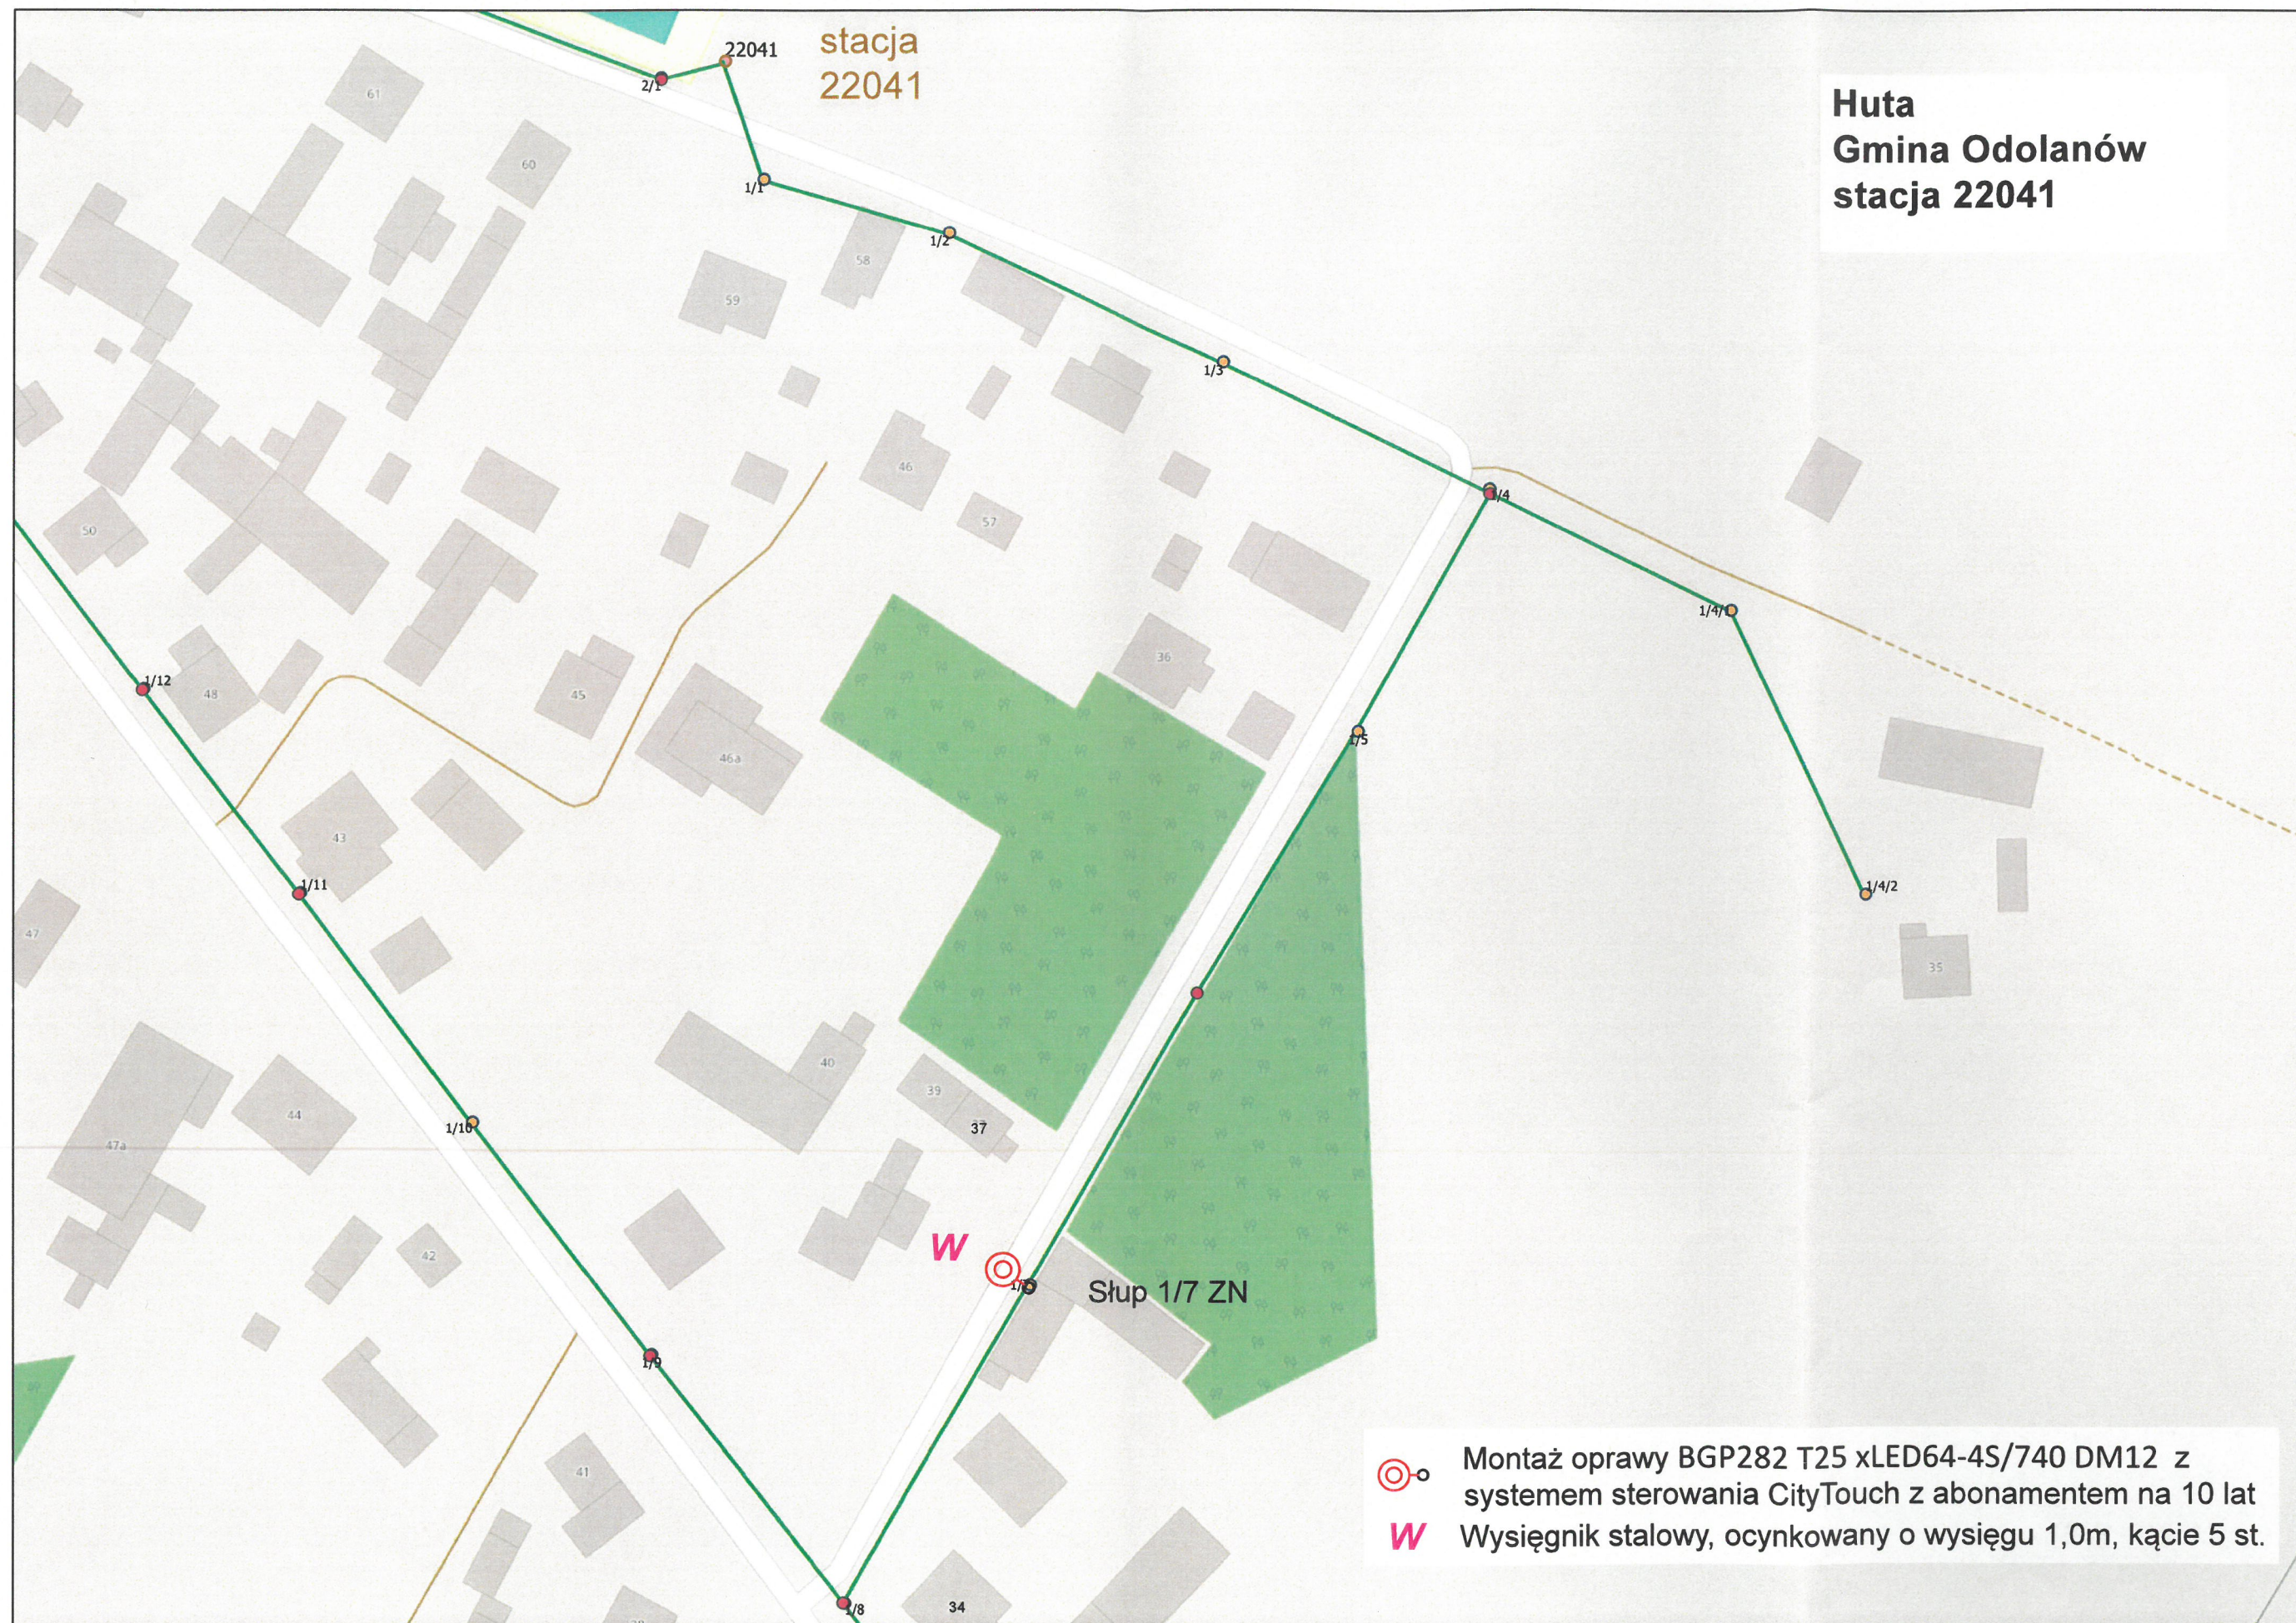Huta
Gmina Odolanów
stacja 22041

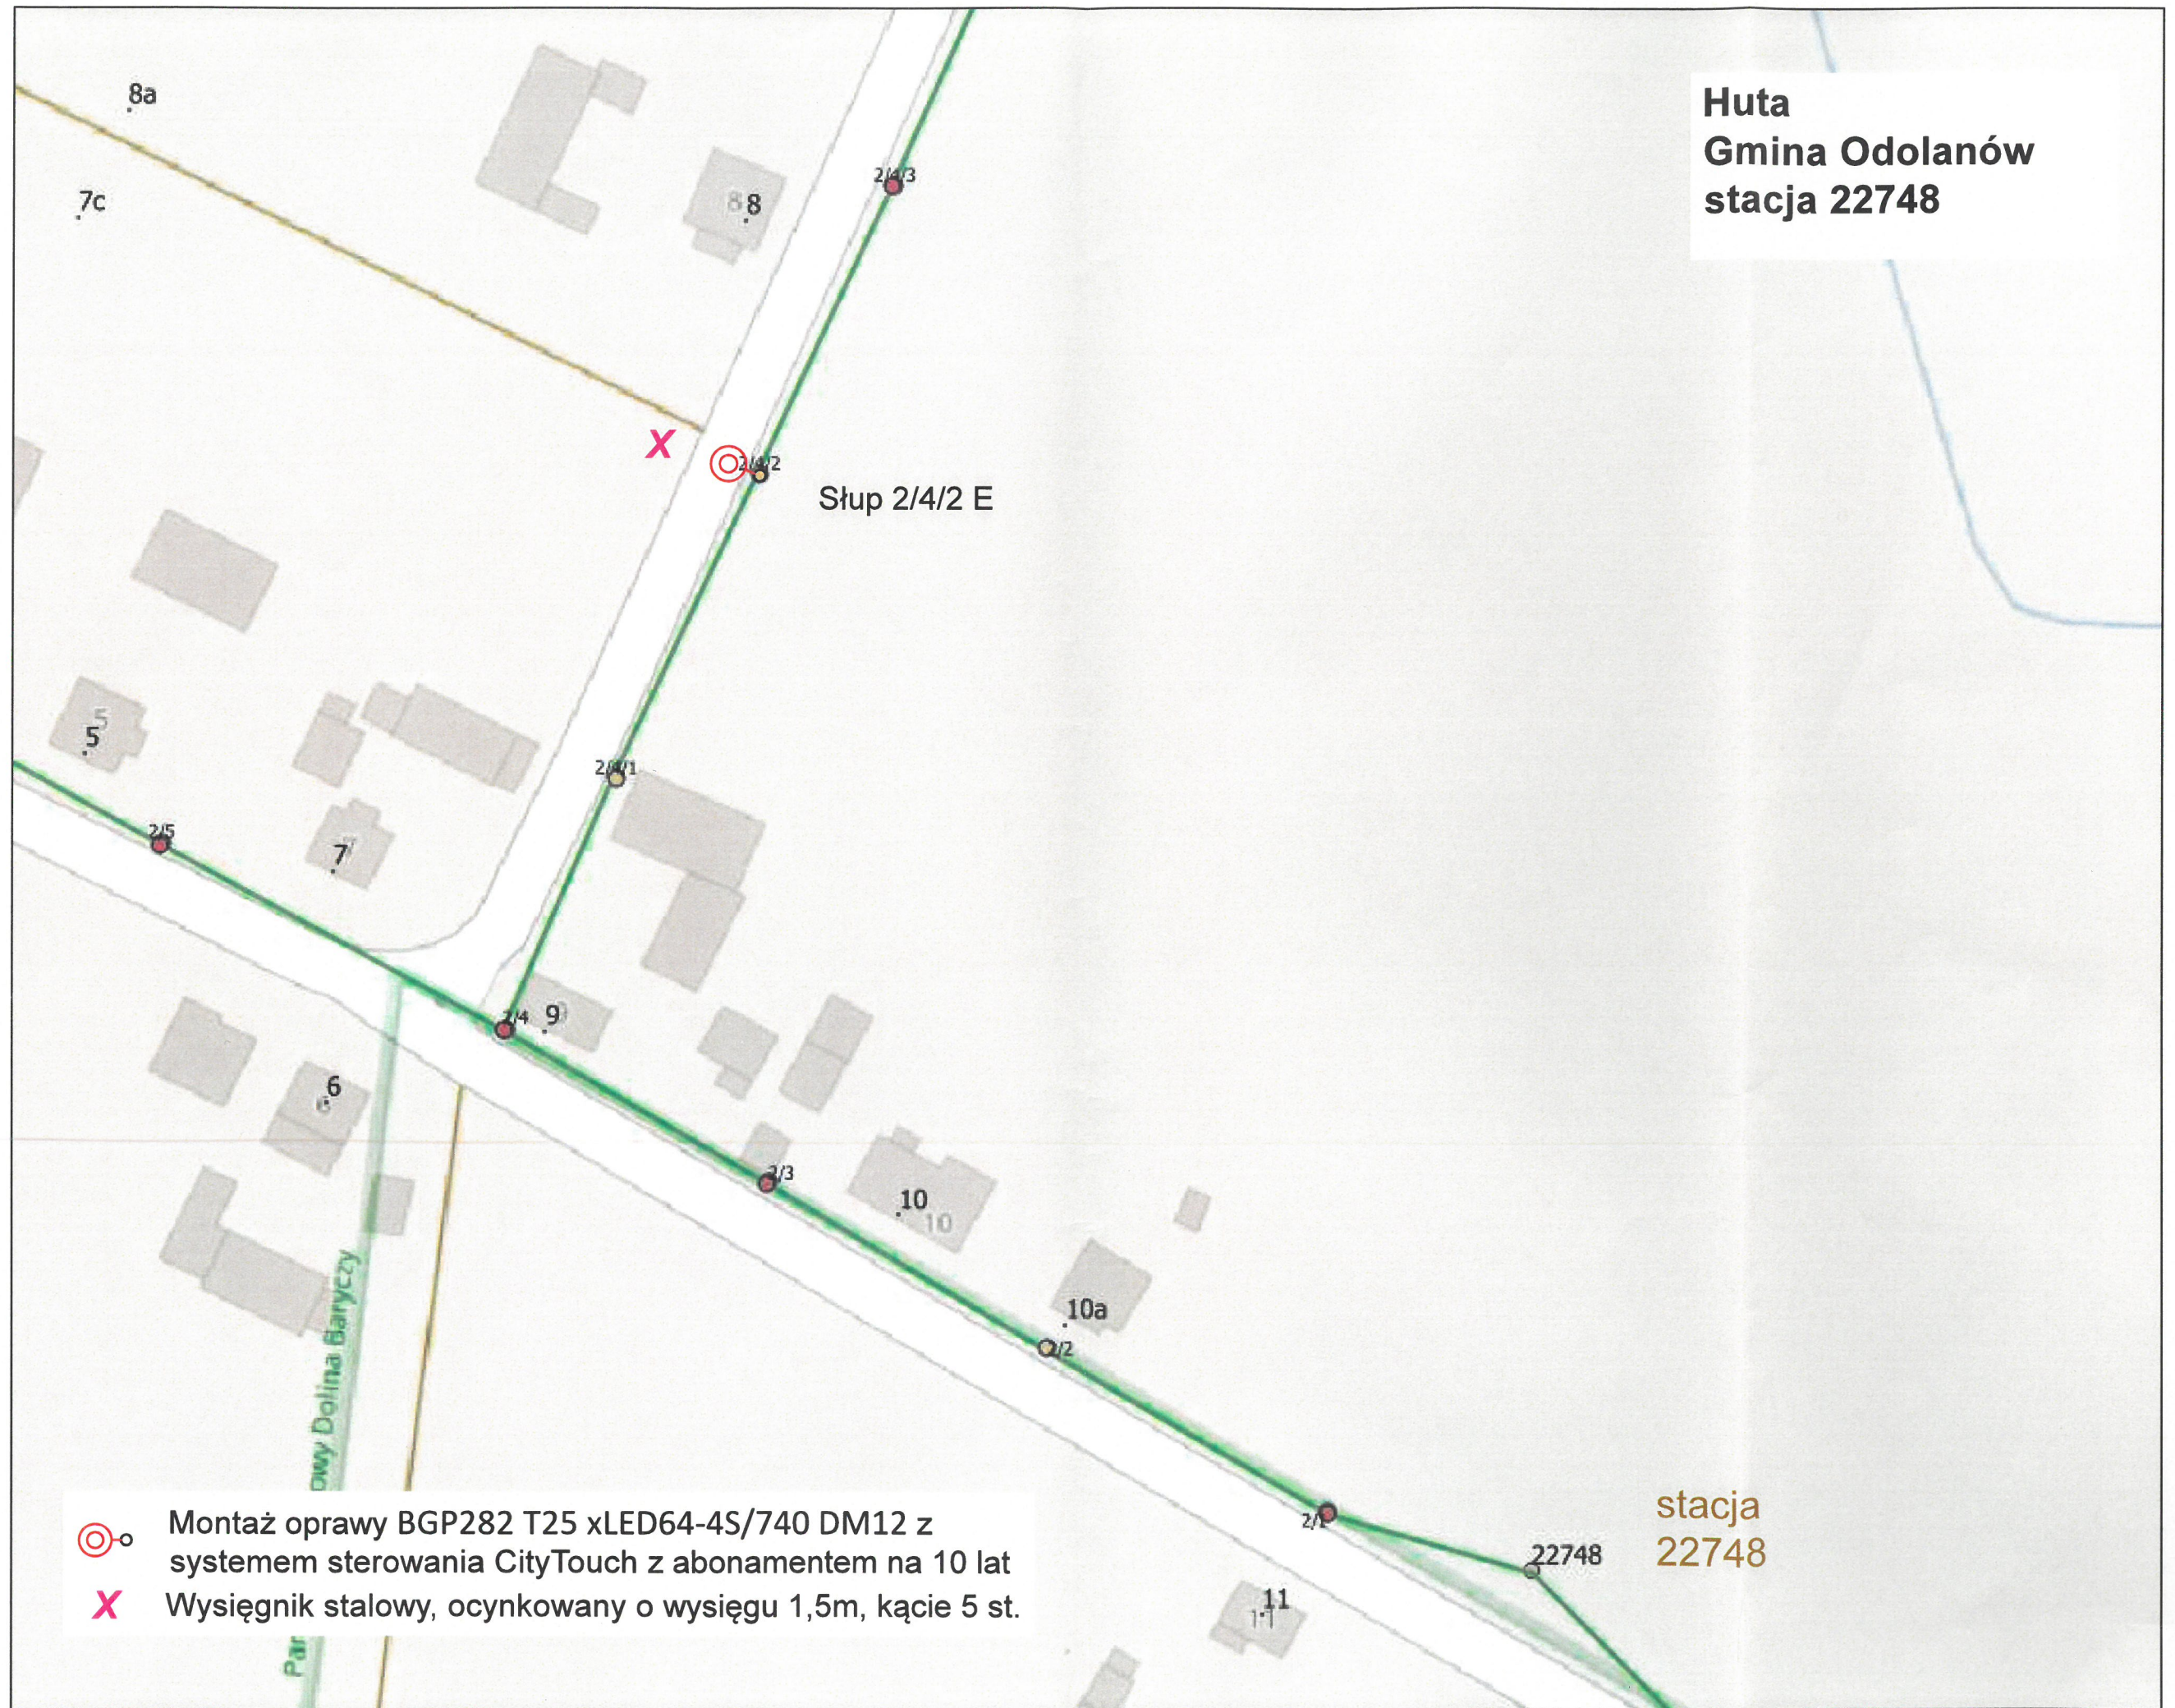


Huta
Gmina Odolanów
stacja 22748




-  Montaż oprawy BGP282 T25 xLED64-4S/740 DM12 z systemem sterowania CityTouch z abonamentem na 10 lat
-  Wysięgnik stalowy, ocynkowany o wysięgu 1,5m, kącie 5 st.

stacja
22748

**Nadstawki
Gmina Odolanów
stacja 22991**

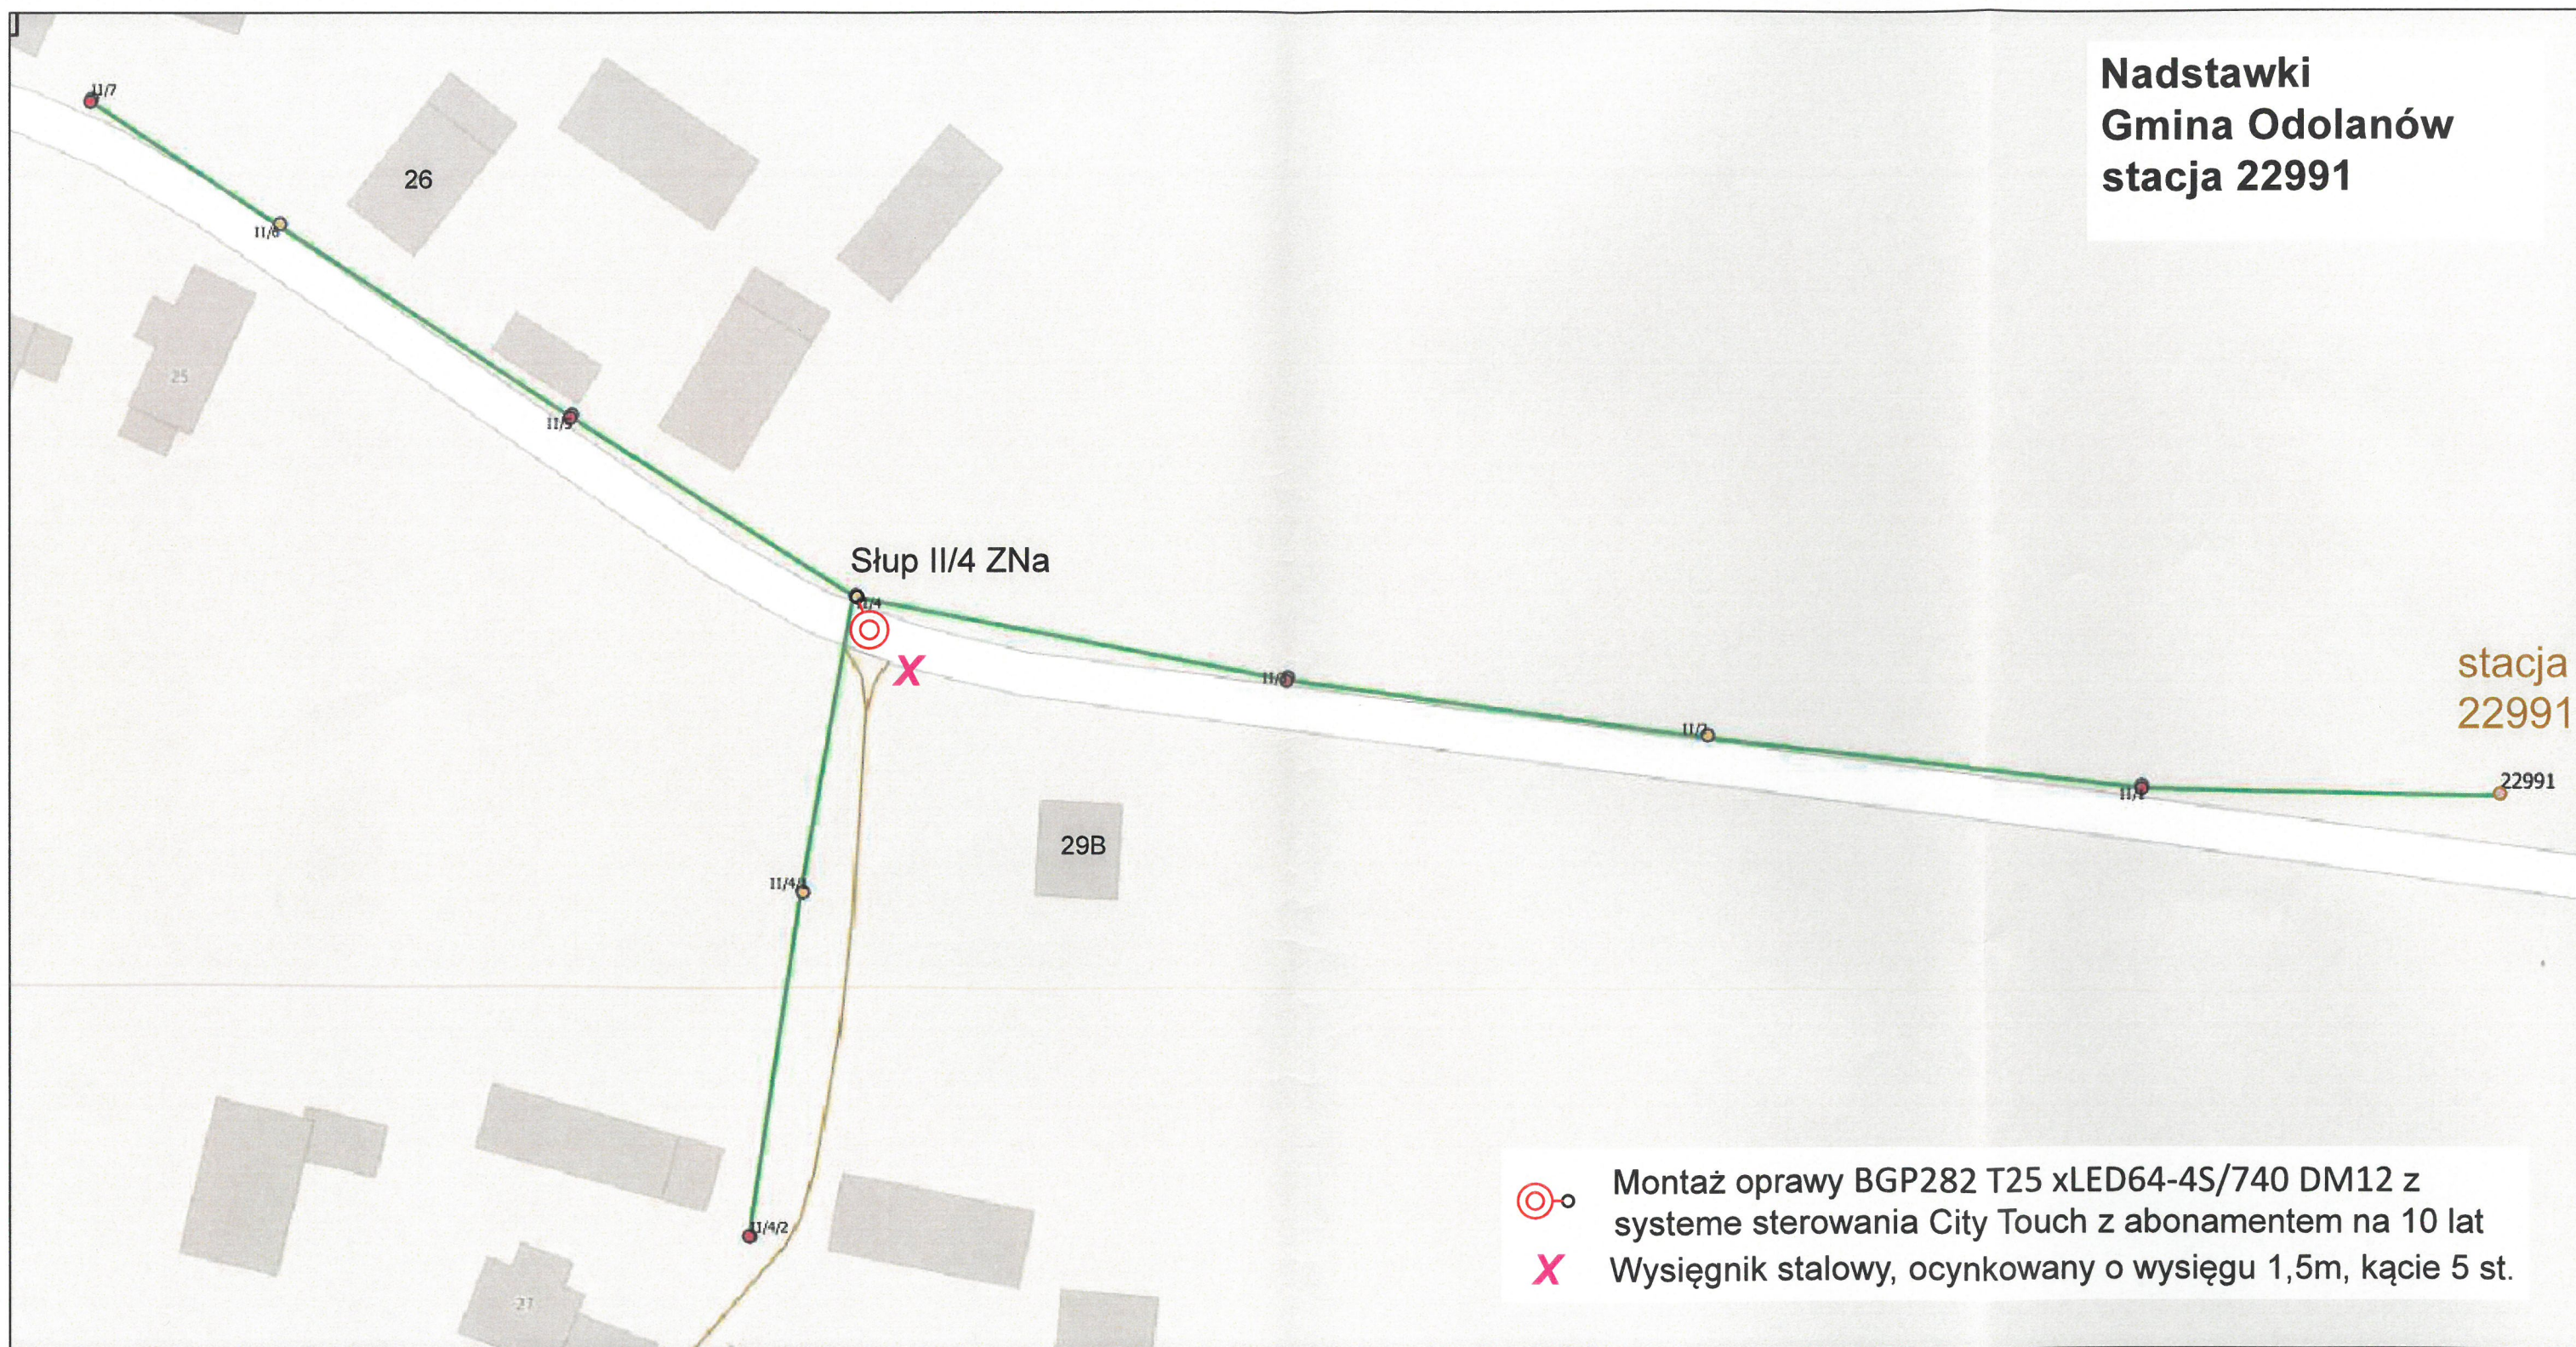

- Montaż oprawy BGP282 T25 xLED64-4S/740 DM12 z systemie sterowania City Touch z abonamentem na 10 lat
- X Wysięgnik stalowy, ocynkowany o wysięgu 1,5m, kącie 5 st.

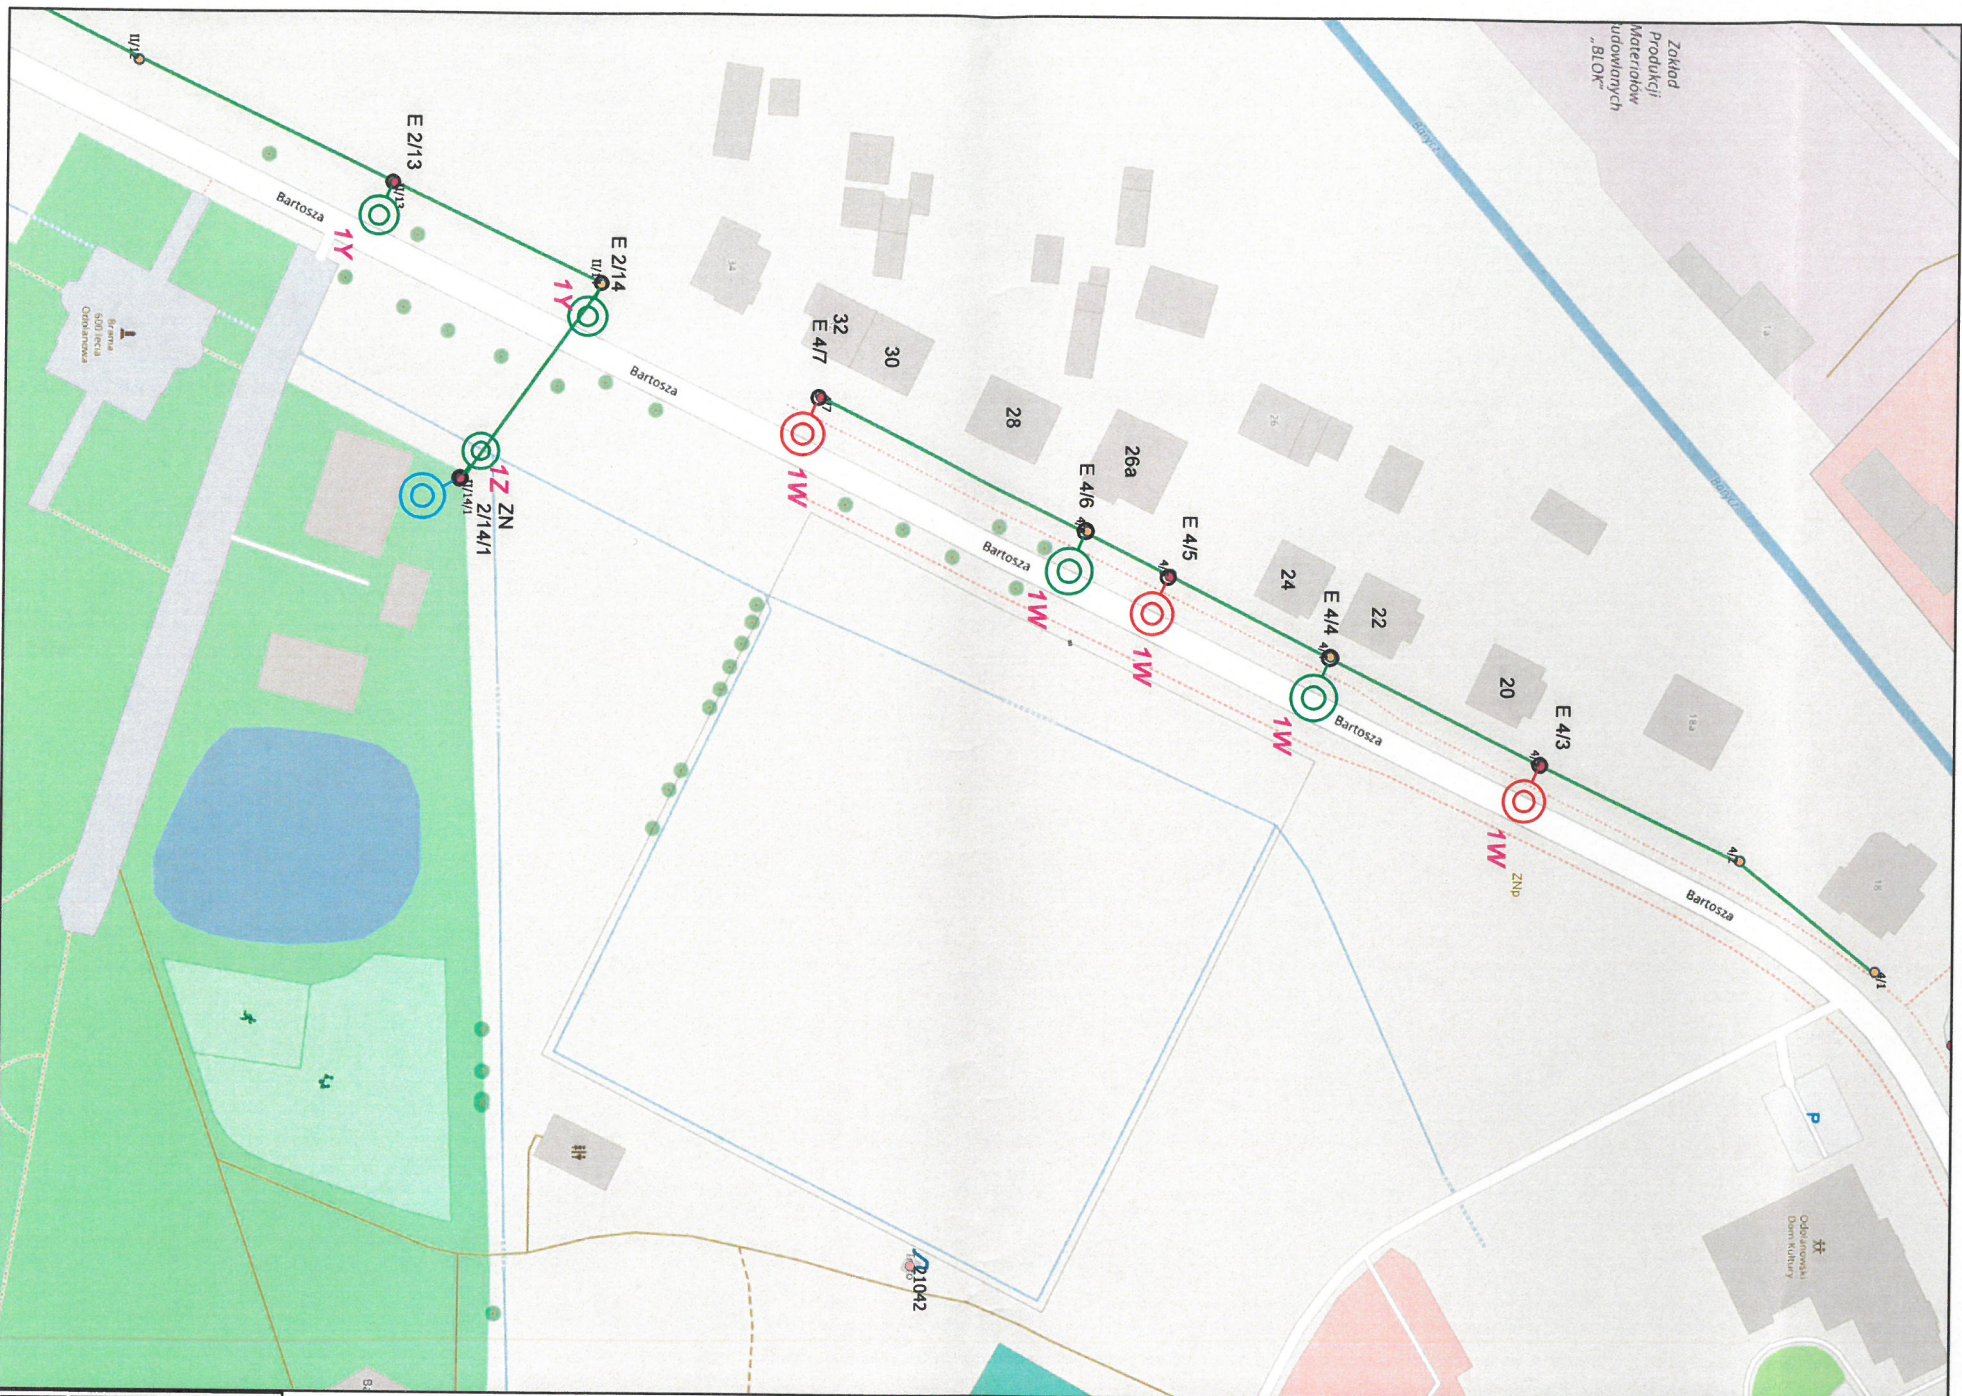

LEGENDA:

- Oprawa do wymiany na istn. słupie
- Oprawa do zamontowania na istn. słupie
- Słup z oprawą do wymiany
- Oprawa istniejąca nie podlegająca przebudowie

..... Montaż podwyższenie przewodu AsXSn 2x25 mm²

———— Linia nap. wspólna - nn + ośw. AsXSn 2x25mm²

———— Linia nap. wspólna - nn + ośw. AL 1x25mm²

———— Linia nap. wydzielona - ośw. AL 2x25 mm²

———— Linia nap. wydzielona - ośw.AsXSn 2x25 mm²

———— Linia kablowa

PIERWSZY ZNAK - TYPY OPRAW DO ZAMONTOWANIA:

1 Oprawa Philips BGP761 T25 1xLED119.4S740 DW52 z systemem sterowania City Touch z abonamentem na 10 lat

DRUGI ZNAK - TYP SŁUPAWYSIĘGNIKA:

- V** Wysięgnik stalowy, ocynkowany o wysięgu 0,5m, kącie 5 st.
- W** Wysięgnik stalowy, ocynkowany o wysięgu 1,0m, kącie 5 st.
- X** Wysięgnik stalowy, ocynkowany o wysięgu 1,5m, kącie 5 st.
- Y** Wysięgnik stalowy, ocynkowany o wysięgu 2,0m, kącie 5 st.
- Z** Wysięgnik stalowy, ocynkowany o wysięgu 2,5m, kącie 5 st.

OSWIETLENIE ULICZNE I DROGOWE SP. Z O.O.

Osoba:	Oswojenie drogowe	Osoba:	Grzegorz Werny.....
Adres:	Odoianów ul. Bartosza nr stacji 22218, 21042	Rezonans:	Wymiana / montaż opraw na istniejącej sieci wspólniej
Inwestor:	Oświetlenie Uliczne i Drogowe sp. z o.o. ul. Wrocławska 71A 62-800 Kalisz	Data:	2012-10-28
		Znak:	A3
		Nr ref.:	1