

## Zapytanie ofertowe

(roboty budowlane)

na wykonanie zadania pn.: **Rozbudowa oświetlenia drogowego w m. Straszków, 70015, 70901, Łęka, 70025, Gozdów, 70939 gm. Kościelec**, w zakresie zgodnym z załącznikiem stanowiącym integralną część zapytania.

Dodatkowe informacje odnośnie zakresu prac można uzyskać od p. Patryka Ruteckiego, tel. 062 598 64 25 lub 604 413 932841

Zleceniobiorca zobowiązany będzie do:

- przestrzegania *Wytycznych dla wykonawców przy wykonywaniu robót budowlanych na sieciach wspólnych na zlecenie Oświetlenie Uliczne i Drogowe sp. z o.o.* zamieszczonych na [www.ouid.pl/pliki-do-pobrania.html](http://www.ouid.pl/pliki-do-pobrania.html),
- przestrzegania *Wytycznych dla wykonawców przy wykonywaniu robót budowlanych na sieciach wydzielonych na zlecenie Oświetlenie Uliczne i Drogowe sp. z o.o.* zamieszczonych na [www.ouid.pl/pliki-do-pobrania.html](http://www.ouid.pl/pliki-do-pobrania.html),
- przestrzegania *Wytycznych dla wykonawców w zakresie zasad odbioru robót budowlanych wykonywanych na zlecenie Oświetlenie Uliczne i Drogowe sp. z o.o.* zamieszczonych na [www.ouid.pl/pliki-do-pobrania.html](http://www.ouid.pl/pliki-do-pobrania.html),
- zakupienia wszystkich materiałów niezbędnych do wykonania zadania,
- uzyskania niezbędnych zgód i uzgodnień z zarządcą drogi, lub terenu na którym znajdują się urządzenia oświetleniowe oraz właścicielami infrastruktury znajdującej się w bezpośrednim sąsiedztwie urządzeń oświetleniowych,
- demontażu, przechowywania i ponownego montażu znaków drogowych oraz wszelkiego rodzaju tablic reklamowych i informacyjnych (jeżeli w zakresie zadania jest demontaż, lub wymiana słupów),
- przedłożenia Zleceniodawcy faktury w terminie 7 dni od daty pozytywnego odbioru wykonanych robót.

Zleceniodawca:

- udzieli Zleceniobiorcy upoważnienia do wystąpienia w jego imieniu do Energa-Operator SA w zakresie jednorazowego przygotowania oraz likwidacji miejsca pracy w celu wykonania zakresu robót objętych niniejszym zapytaniem (w przypadku robót na napowietrznej linii wspólnej lub podwieszanej),
- dokona odbioru robót zgodnie z *Wytycznymi dla wykonawców w zakresie zasad odbioru robót budowlanych wykonywanych na zlecenie Oświetlenie Uliczne i Drogowe sp. z o.o.* zamieszczonych na [www.ouid.pl/pliki-do-pobrania.html](http://www.ouid.pl/pliki-do-pobrania.html),
- ureguluje należność za wykonane zadanie przelewem w terminie 25 dni od daty wpływu do siedziby Spółki prawidłowo wystawionej faktury VAT.

Oferty należy składać na druku formularza pn. „**Formularz ofertowy – roboty budowlane**” dostępnym na stronie internetowej [www.ouid.pl](http://www.ouid.pl) w zakładce „DO POBRANIA”, na adres: Oświetlenie Uliczne i Drogowe sp. z o. o., ul. Wrocławska 71A, 62-800 Kalisz lub złożyć osobiście w siedzibie Spółki w dni robocze w godz. 8:00-14:00.

**Oferty należy składać do dnia 22.12.2020r.** (decyduje data wpływu oferty do Spółki)

Oferta winna zostać złożona w zamkniętej kopercie opatrzonej dokładnymi danymi oferenta oraz nazwą zadania:

„**OFERTA – dot. m. Straszków, Łęka, Gozdów, 70015, 70901, 70025, 70939, gm. Kościelec, zapytanie nr TT/TIII/.....<sup>3026</sup>...../2020**”

**UWAGA: OFERTY MOGĄ BYĆ SKŁADANE WYŁĄCZNIE DROGĄ POCZTOWĄ LUB W SKRZYŃCE PODAWCZEJ PRZY WEJŚCIU DO SPÓŁKI.**

Informacja o wyborze najkorzystniejszej oferty zostanie zamieszczona na stronie [www.ouid.pl](http://www.ouid.pl).

Podpisanie umowy nastąpi w siedzibie zamawiającego, w terminie 14 dni od dnia powiadomienia o wyborze najkorzystniejszej oferty.

Wzór umowy znajduje się na stronie [www.ouid.pl/pliki-do-pobrania.html](http://www.ouid.pl/pliki-do-pobrania.html)

W przypadku nie zawarcia umowy z winy Oferenta w ww. terminie, Spółka ma prawo do wyboru kolejnej najkorzystniejszej oferty.

### WAŻNE:

Do oferty należy dołączyć wykaz osób, które będą wykonywały ww. prace wg załącznika nr 1 do formularza ofertowego.

Jeśli osoby te nie były wcześniej zgłoszone do Spółki

należy do oferty dołączyć kopie potwierdzone za zgodność z oryginałem:

- zaświadczeń o ukończeniu kursu pracy pod napięciem w urządzeniach i liniach o napięciu do 1kV,
- świadectw kwalifikacyjnych,
- orzeczeń lekarskich o braku przeciwwskazań zdrowotnych do wykonywania pracy na określonym stanowisku.

Zastępca Dyrektora  
ds. Technicznych  
  
Jacek Witczak

Prezes Zarządu: Maciej Witczak

Sąd Rejonowy w Poznaniu KRS 0000081004 REGON: 250680024 Kapitał zakładowy : 91.496.000 zł NIP : 618-16-07-268

Konta bankowe Santander Bank Polska S.A. 22 1910 1064 0004 8956 4121 0001, Bank Pekao S.A. I O/Kalisz 7412402946111000028733740

**OŚWIETLENIE  
ULICZNE I DROGOWE SP. Z O.O.**  
ul. Wrocławska 71A, 62-800 Kalisz

Tel. **62 598 52 70**  
Fax **62 598 52 74**  
e-mail: [zarzad@ouid.pl](mailto:zarzad@ouid.pl)

[www.oswietlenie.kalisz.pl](http://www.oswietlenie.kalisz.pl)

**I. Budowa oświetlenia na terenie gminy Kościelec, m. Straszków st.70015, 70901 m. Łęka st. 70025, Gozdów st. 70939 .**

**Zakres rzeczowy:**

m. Straszków zasilanie ze stacji 70015.

- Montaż nowej oprawy ulicznej typu BGP282 T25 1 xLED70-4S/740 DN10, 43W prod Philips oraz nowego wysięgnika o wysięgu 2,5 m i kacie 5 st. – na słupie II/5.  
Montaż nowych zacisków i zabezpieczeń opraw (1 kpl.).

m. Straszków zasilanie ze stacji 70901.

- Montaż nowych opraw ulicznych typu BGP282 T25 1 xLED70-4S/740 DN10, 43W prod Philips oraz nowych wysięgników o wysięgu 2,5 m i kacie 5 st. – na słupach II/9 i II/13.  
Montaż nowych zacisków i zabezpieczeń opraw (2 kpl.).

m. Łęka zasilanie ze stacji 70025.

- Montaż nowej oprawy ulicznej typu BGP282 T25 1 xLED70-4S/740 DN10, 43W prod Philips oraz nowych wysięgników o wysięgu 1,5 m i kacie 5 st. – na słupie I/6 i II/3.  
Montaż nowych zacisków i zabezpieczeń opraw (2 kpl.).

m. Gozdów zasilanie ze stacji 70939.

- Montaż nowej oprawy ulicznej typu BGP282 T25 1 xLED70-4S/740 DN10, 43W prod Philips oraz nowego wysięgnika o wysięgu 2,5 m i kacie 5 st. – na słupie I/7.  
Montaż nowych zacisków i zabezpieczeń opraw (1 kpl.).

W ofercie należy uwzględnić zastosowanie opraw **z systemem zarządzania oświetleniem CityTouch z dziesięcioletnim abonamentem.**

**II. Opis techniczny:**

**Montaż opraw wraz z wysięgnikami i zabezpieczeń na linii napowietrznej:**

Na istniejących słupach linii napowietrznej dokonać montażu nowych opraw oświetleniowych zgodnie z zakresem rzeczowym wraz z wysięgnikami, stalowymi, ocynkowanymi o długości wysięgu 1,5 i 2,5 m oraz kącie gięcia 5 stopni. Oprawy montować zgodnie z opisem ujętym w zakresie rzeczowym . Podczas montażu należy zwrócić szczególną uwagę na prawidłowe wprowadzenie przewodu zasilającego oprawę oraz na jej zamknięcie, w celu zapewnienia wymaganej szczelności. Montaż wszystkich wysięgników dokonać za pomocą uchwytów typu UWP-I i UWP-II dot. słupów typu ŻN. W przypadku słupów wirowanych (E) oraz słupów drewnianych, należy zastosować uchwyty UW-10 mocowane przy użyciu taśmy COT 37, oraz klamerek COT 36 prod. ENSTO. Oprawę zasilic przewodem YDY 750V 2x2,5mm<sup>2</sup>, pozostawiając podwójną izolację na długości ok. 10 cm po wyjściu przewodu z wysięgnika, oraz wykonując zapas pojedynczych żył o długości ok. 2m zwijając je w postać sprężyny w celu umożliwienia swobodnego podłączenia oprawy do linii zasilającej. Montowane oprawy zabezpieczyć bezpiecznikowymi złączami do lamp oświetlenia ulicznego montowanymi bezpośrednio na przewodzie linii zasilającej firmy SINTUR, typu BZO-0 3, z wkładkami bezpiecznikowymi typu Bi-Wts 4A dla opraw do 100W.

Do podłączenie żyły ochronno-neutralnej PEN przewodu zasilającego oprawę należy użyć zacisków izolowanych przebijających izolację typu SLIP 12.05, SLIP 22.1 lub SL 11.118 prod. Ensto. Oprawy należy montować nad przewodami roboczymi. Zwrócić uwagę na prawidłowy kąt nachylenia oprawy względem jezdni.

Montowane urządzenia winny być fabrycznie nowe.

**Prace należy wykonywać w technologii PPN zgodnie z zakresem i schematami.**

Do pisma zgłaszającego gotowość do odbioru załączyć:

- schematy powykonawcze (należy oznaczyć typy opraw, słupów i przewodów linii zasilającej




Gm. Kościelec  
stacja 70939

projektowana LED  
Opawa

SPECJALISTA  
ds. Eksploatacji Oświetlenia  
Petryk Rutecki

7033

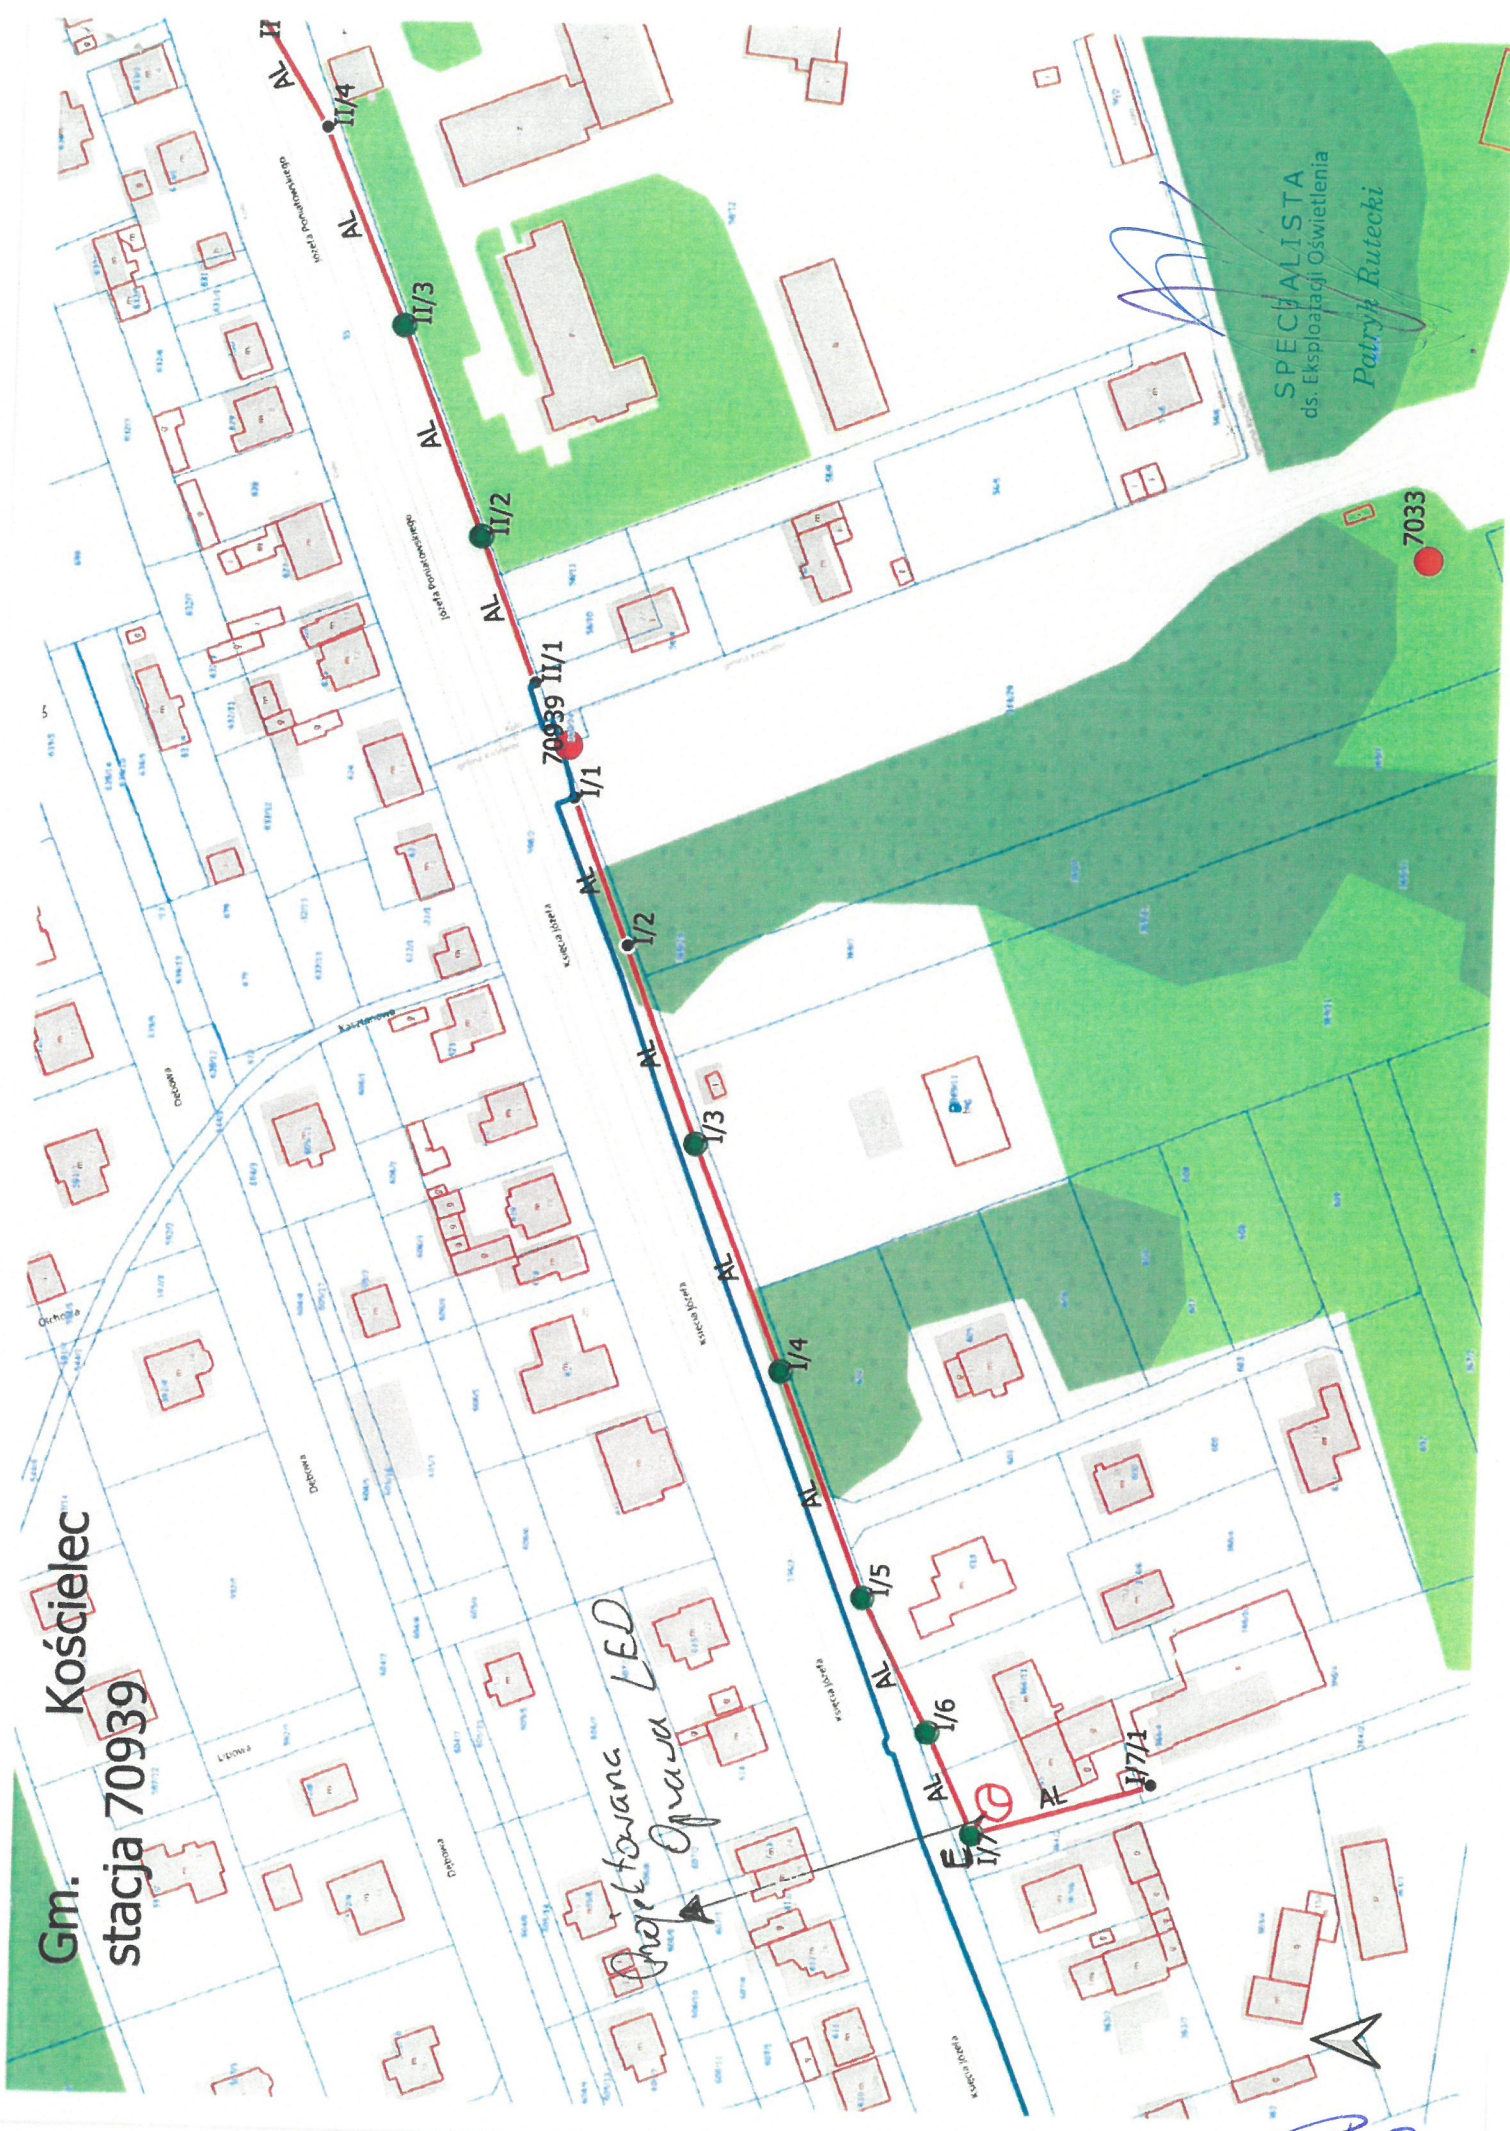




# Kościelec - Straszków st. 70901

○ Istniejąca oprawa OUsk

● Projektowana oprawa LED

— Istniejąca linia Energa + oświetlenie AsXSn 2x25mm2

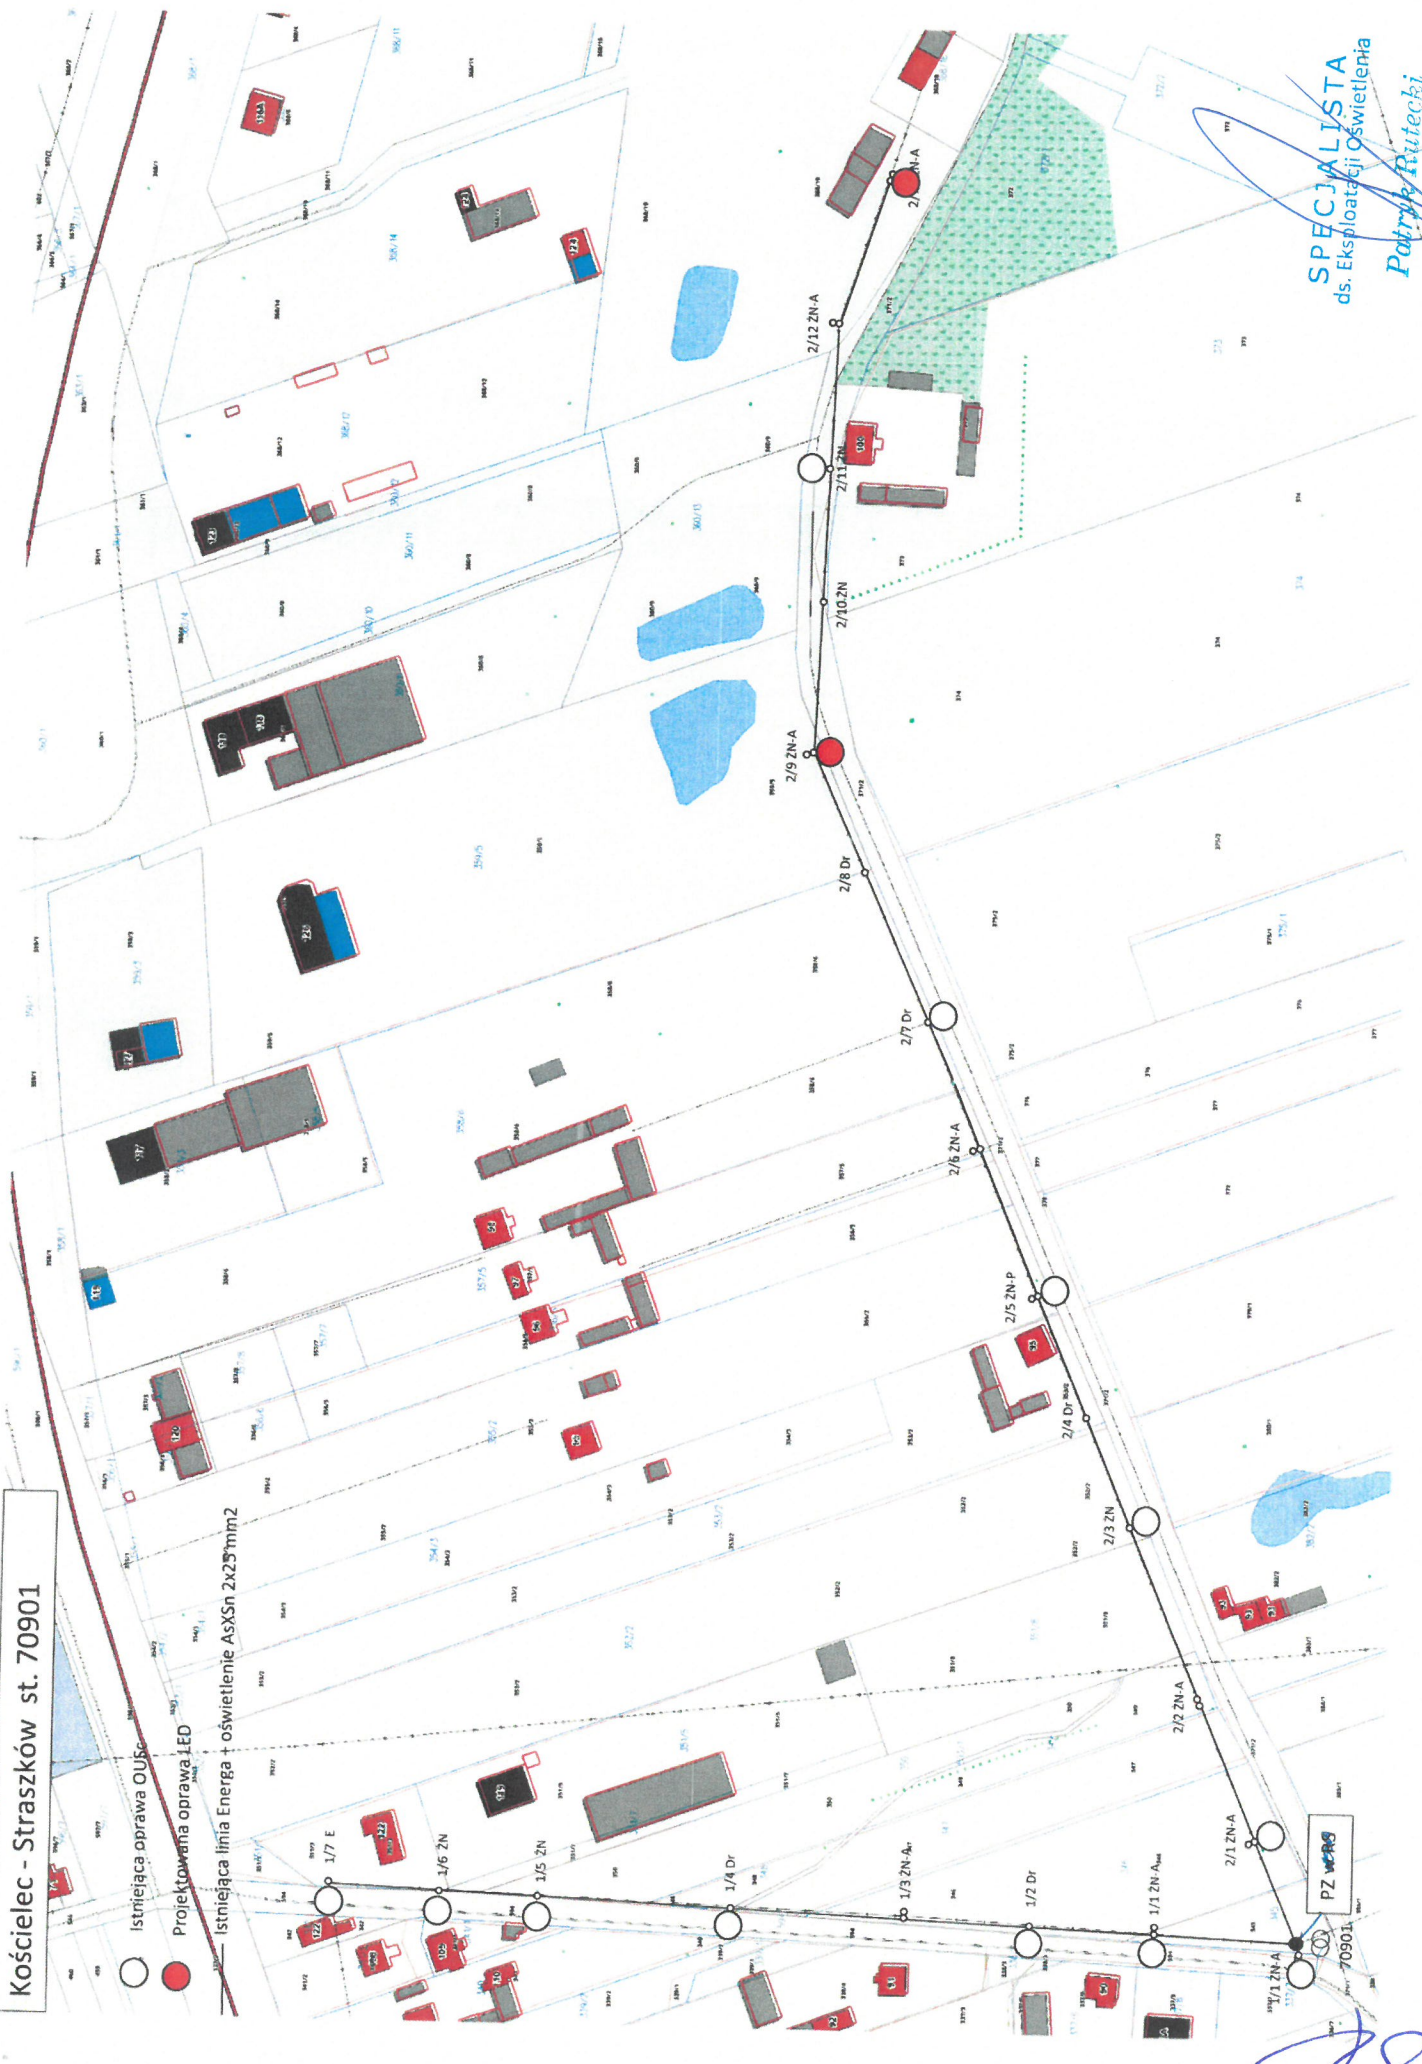

**SPECJALISTA**  
ds. Eksploatacji Oświetlenia  
*Patryk Rutecki*


PZ WERS

*[Signature]*



# Kościelec - Straszków st. 70015


- Istniejąca oprawa OUS
- Istniejąca oprawa SGP
- Istniejąca oprawa OUSc
- Istniejąca oprawa OUSc w złym stanie
- Istniejąca linka energia + oświetlenia AsXS<sub>n</sub> 2x25 mm<sup>2</sup>
- Projektowana oprawa LED

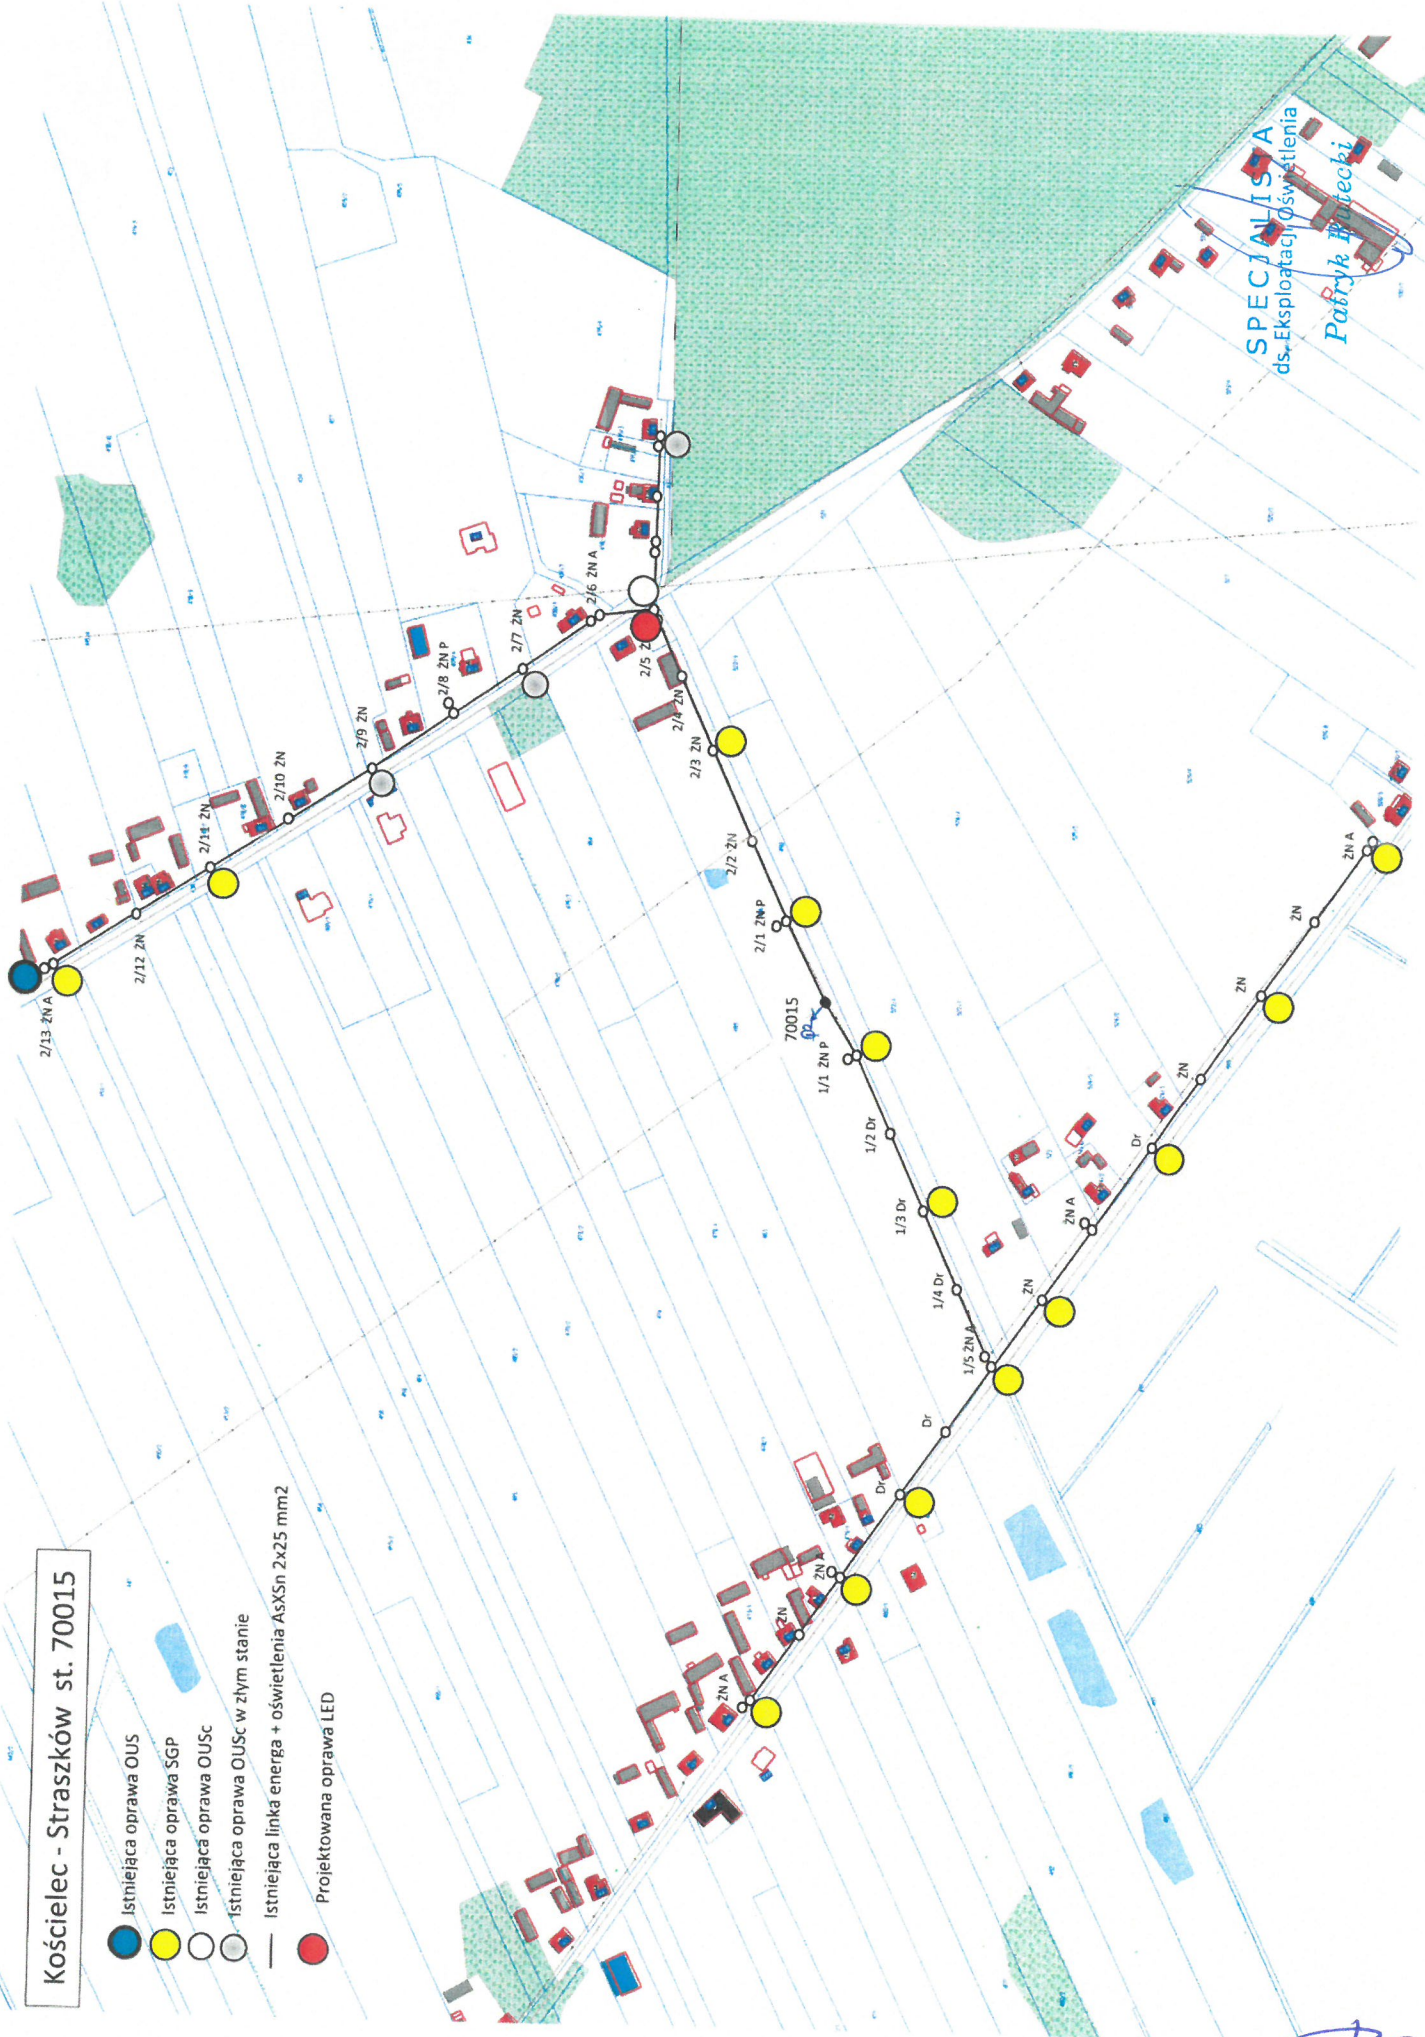



Łąka stacja 70025 gm.  
Kościółec

- Istniejące oprawy OUSC
- Istniejąca oprawa Rtęciowa
- Projektowane oprawy LED

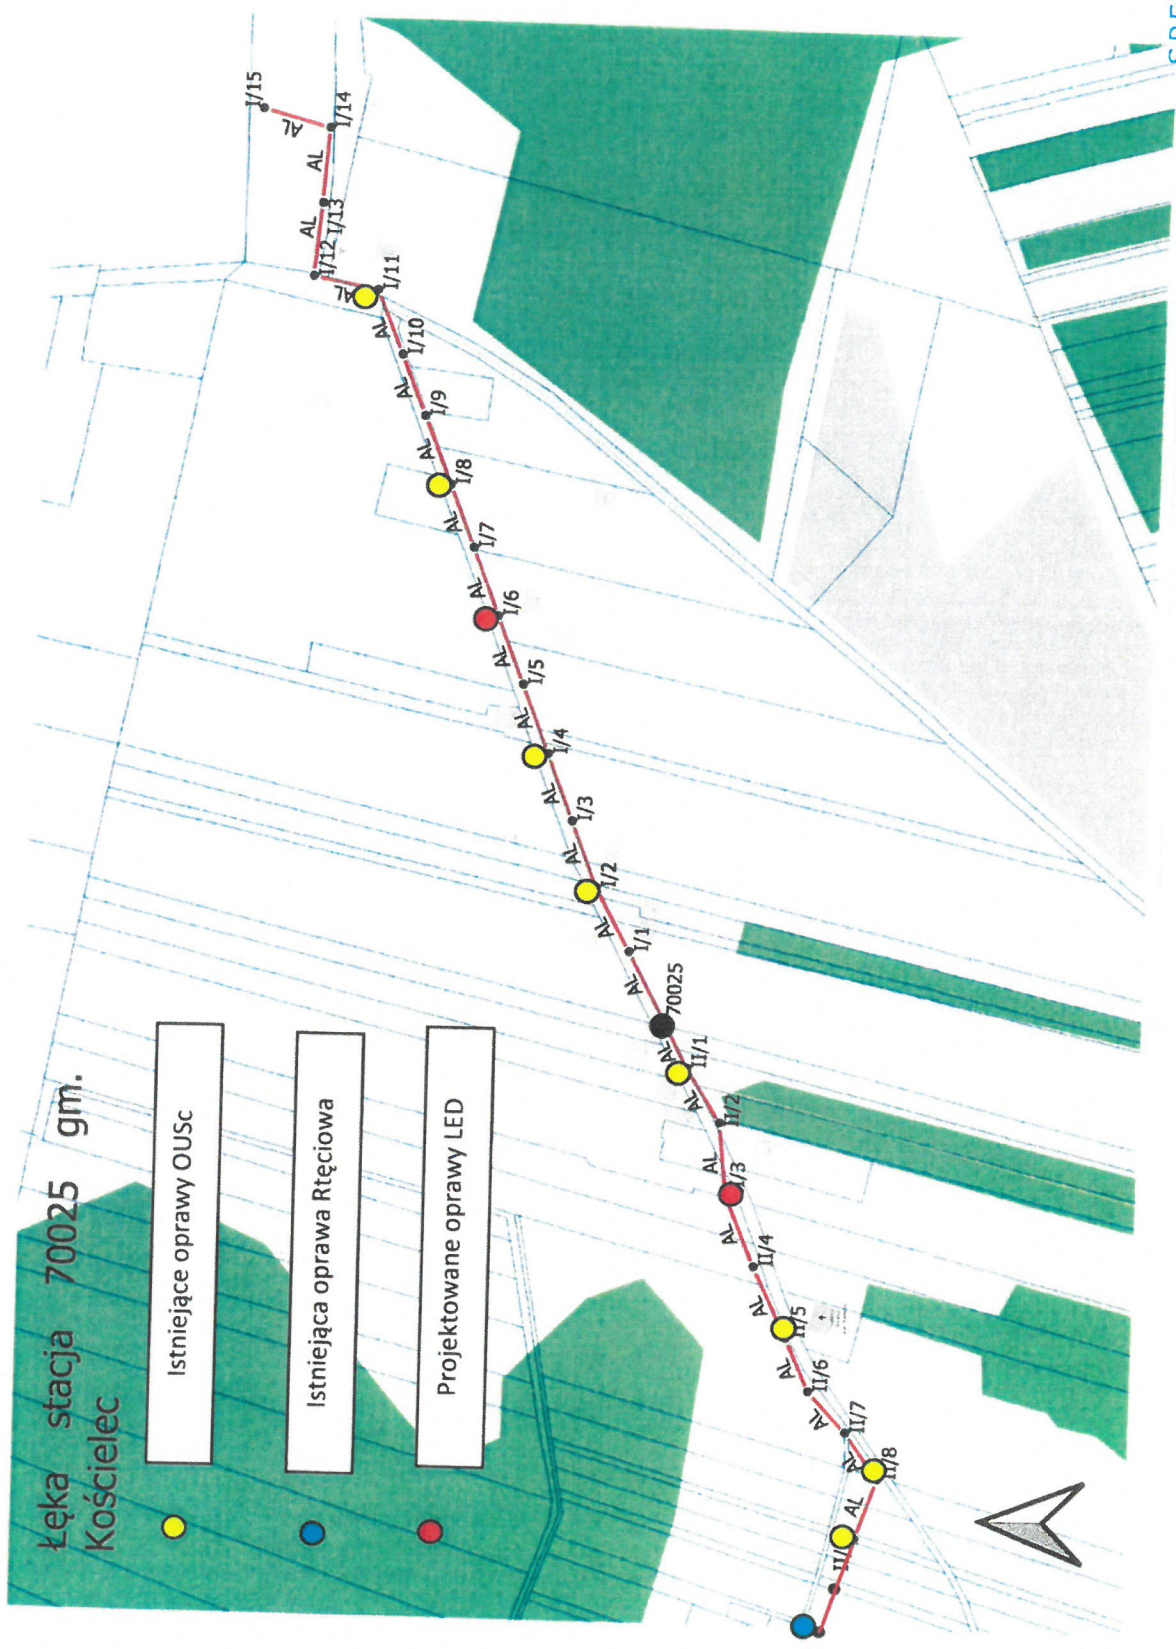

SPECJALISTA  
ds. Eksploatacji Oświetlenia  
Patryk Rutecki