

## Zapytanie ofertowe

(roboty budowlane)

na wykonanie zadania pn.: **Przebudowa oświetlenia drogowego w m. Koło, ul. Zawiszy Czarnego, Grodzka 70037, ul. Kajki, Stary Rynek 70028, ul. Wyszyńskiego 71074, Gmina Miejska Koło**, w zakresie zgodnym z załącznikiem stanowiącym integralną część zapytania.

### UWAGA: termin realizacji zadania skoordynować z wykonawcą programu NFOŚ i GW

Dodatkowe informacje odnośnie zakresu prac można uzyskać od p. Patryka Ruteckiego, tel. 062 598 64 25 lub 604 413 932841

Zleceniobiorca zobowiązany będzie do:

- przestrzegania Wytycznych dla wykonawców przy wykonywaniu robót budowlanych na sieciach wspólnych na zlecenie Oświetlenie Uliczne i Drogowe sp. z o.o. zamieszczonych na [www.oid.pl/pliki-do-pobrania.html](http://www.oid.pl/pliki-do-pobrania.html),
- przestrzegania Wytycznych dla wykonawców przy wykonywaniu robót budowlanych na sieciach wydzielonych na zlecenie Oświetlenie Uliczne i Drogowe sp. z o.o. zamieszczonych na [www.oid.pl/pliki-do-pobrania.html](http://www.oid.pl/pliki-do-pobrania.html),
- przestrzegania Wytycznych dla wykonawców w zakresie zasad odbioru robót budowlanych wykonywanych na zlecenie Oświetlenie Uliczne i Drogowe sp. z o.o. zamieszczonych na [www.oid.pl/pliki-do-pobrania.html](http://www.oid.pl/pliki-do-pobrania.html),
- zakupienia wszystkich materiałów niezbędnych do wykonania zadania,
- uzyskania niezbędnych zgód i uzgodnień z zarządcą drogi, lub terenu na którym znajdują się urządzenia oświetleniowe oraz właścicielami infrastruktury znajdującej się w bezpośrednim sąsiedztwie urządzeń oświetleniowych,
- demontażu, przechowywania i ponownego montażu znaków drogowych oraz wszelkiego rodzaju tablic reklamowych i informacyjnych (jeżeli w zakresie zadania jest demontaż, lub wymiana słupów),
- przedłożenia Zleceniodawcy faktury w terminie 7 dni od daty pozytywnego odbioru wykonanych robót.

### Zleceniodawca:

- udzieli Zleceniobiorcy upoważnienia do wystąpienia w jego imieniu do Energa-Operator SA w zakresie jednorazowego przygotowania oraz likwidacji miejsca pracy w celu wykonania zakresu robót objętych niniejszym zapytaniem (w przypadku robót na napowietrznej linii wspólnej lub podwieszanej),
- dokona odbioru robót zgodnie z Wytycznymi dla wykonawców w zakresie zasad odbioru robót budowlanych wykonywanych na zlecenie Oświetlenie Uliczne i Drogowe sp. z o.o. zamieszczonych na [www.oid.pl/pliki-do-pobrania.html](http://www.oid.pl/pliki-do-pobrania.html),
- ureguluje należność za wykonane zadanie przelewem w terminie 25 dni od daty wpływu do siedziby Spółki prawidłowo wystawionej faktury VAT.

Oferty należy składać na druku formularza pn. „**Formularz ofertowy – roboty budowlane**” dostępnym na stronie internetowej [www.oid.pl](http://www.oid.pl) w zakładce „DO POBRANIA”, na adres: Oświetlenie Uliczne i Drogowe sp. z o. o., ul. Wrocławska 71A, 62-800 Kalisz lub złożyć osobiście w siedzibie Spółki w dni robocze w godz. 8:00-14:00.

**Oferty należy składać do dnia 31.12.2021r.** (decyduje data wpływu oferty do Spółki)

Oferta winna zostać złożona w zamkniętej kopercie opatrzonej dokładnymi danymi oferenta oraz nazwą zadania:

„**OFERTA – dot. m. Koło, ul. Zawiszy Czarnego, Grodzka 70037, ul. Kajki, Stary Rynek 70028, ul. Wyszyńskiego 71074, Gmina Miejska Koło, zapytanie nr TT/T III/3082/2020**”

**UWAGA: OFERTY MOGĄ BYĆ SKŁADANE WYŁĄCZNIE DROGĄ POCZTOWĄ LUB W SKRZYŃCE PODAWCZEJ PRZY WEJŚCIU DO SPÓŁKI.**

Informacja o wyborze najkorzystniejszej oferty zostanie zamieszczona na stronie [www.oid.pl](http://www.oid.pl).

Podpisanie umowy nastąpi w siedzibie zamawiającego, w terminie 14 dni od dnia powiadomienia o wyborze najkorzystniejszej oferty.

Wzór umowy znajduje się na stronie [www.oid.pl/pliki-do-pobrania.html](http://www.oid.pl/pliki-do-pobrania.html)

W przypadku nie zawarcia umowy z winy Oferenta w ww. terminie, Spółka ma prawo do wyboru kolejnej najkorzystniejszej oferty.

### WAŻNE:

Do oferty należy dołączyć wykaz osób, które będą wykonywały ww. prace wg załącznika nr 1 do formularza ofertowego.

Jeśli osoby te nie były wcześniej zgłoszone do Spółki

należy do oferty dołączyć kopie potwierdzone za zgodność z oryginałem:

– zaświadczeń o ukończeniu kursu pracy pod napięciem w urządzeniach i liniach o napięciu do 1kV,

– świadectw kwalifikacyjnych,

– orzeczeń lekarskich o braku przeciwwskazań zdrowotnych do wykonywania pracy na określonym stanowisku.

Zastępca Dyrektora  
ds. Technicznych

Jacek Witczak

Prezes Zarządu: Maciej Witczak

Sąd Rejonowy w Poznaniu KRS 000081004 REGON: 250680024 Kapitał zakładowy: 91.496.000 zł NIP: 618-16-07-268

Konta bankowe Santander Bank Polska S.A. 22 1910 1064 0004 8956 4121 0001, Bank Pekao S.A. I O/Kalisz 7412402946111000028733740

**OŚWIETLENIE  
ULICZNE I DROGOWE SP. Z O.O.**  
ul. Wrocławska 71A, 62-800 Kalisz

Tel. **62 598 52 70**  
Fax **62 598 52 74**  
e-mail: [zarzad@oid.pl](mailto:zarzad@oid.pl)

[www.oswietlenie.kalisz.pl](http://www.oswietlenie.kalisz.pl)

**Budowa i Przebudowa oświetlenia w m. Koło**  
**ul. Stary Rynek, Kajki, Wyszyńskiego, Zawiszy oraz Grodzka na terenie**  
**Gm. Miejskiej Koło.**

**1. Zakres rzeczowy:**

**- ul. Zawiszy Czarnego i ul. Grodzka zasilana ze stacji 70037**

wymiana starych słupów na słupy latarni typu **SAL-80K** do wkopu zabezpieczone elastomerem i wysięgnikiem **WR-2/1** anodowany na kolor czarny C-35 zabezpieczone elastomerem prod. ROSA – 4 szt.

**- ul. Kajki zasilana ze stacji 70028**

wymiana starych słupów na słupy latarni typu **SAL-80K** do wkopu zabezpieczone elastomerem i wysięgnikami **WR-2/1** anodowany na kolor czarny C-35 zabezpieczone elastomerem prod. ROSA – 5 szt.

wymiana starego słupa na słup latarni typu **SAL-80K** do wkopu zabezpieczone elastomerem i wysięgnikiem **WR-2/3** anodowany na kolor czarny C-35 zabezpieczone elastomerem prod. ROSA – 1 szt.

**- ul. Stary Rynek zasilana ze stacji 70028**

wymiana starych słupów na słupy latarni typu **LST6** do wkopu zabezpieczone elastomerem do pierwszego przetłoczenia i wysięgnikiem **KS03** prod. Elmonter – 7 szt.

**- ul. Wyszyńskiego zasilana ze stacji 71074**

wymiana starych słupów na słupy latarni typu **SAL-80K** do wkopu zabezpieczone elastomerem i wysięgnikiem **WR-2/1** anodowany na kolor czarny C-35 zabezpieczone elastomerem prod. ROSA – 2 szt.

**We wszystkich lokalizacjach należy przenieść istniejące oprawy na nowe słupy**


Na istniejącej linii kablowej oświetlenia ulicznego należy dokonać wymiany lub montażu słupa latarni. W latarni do zasilania oprawy zastosować przewód **YDY 750V 2x2,5mm<sup>2</sup>**. Kable w słupie łączyć za pomocą izolowanych złączy kablowych **IZK (komplet)**.. Montowany słup latarni połączyć z przewodem PEN. Załączone mapy stanowią integralną część zadania. Typ słupa do odtworzenia oraz pozostałych urządzeń podany jest w zakresie rzeczowym zadania. Nawierzchnię należy przywrócić do stanu pierwotnego. Zakup wszystkich materiałów leży po stronie Wykonawcy. Instalowana aparatura, osprzęt, przewody winny posiadać atesty dopuszczające do zastosowania na terenie kraju. Po wykonaniu zapasu kabla, prace zanikające podlegają odbiorowi przez pracownika Spółki.

Ze zgłoszeniem do odbioru należy dostarczyć następujące dokumenty:


- protokoły z pomiarów skuteczności ochrony przeciwporażeniowej
- protokoły z pomiarów rezystancji izolacji kabli jeżeli zostały przedłużone
- geodezyjną inwentaryzację powykonawczą

Wzory protokołów dostępne na stronie internetowej Spółki.

**SPECJALISTA**  
ds. Eksploatacji Oświetlenia  
*Patryk Butecki*

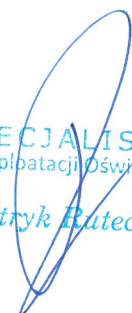

# Schemat inwentarycyjny

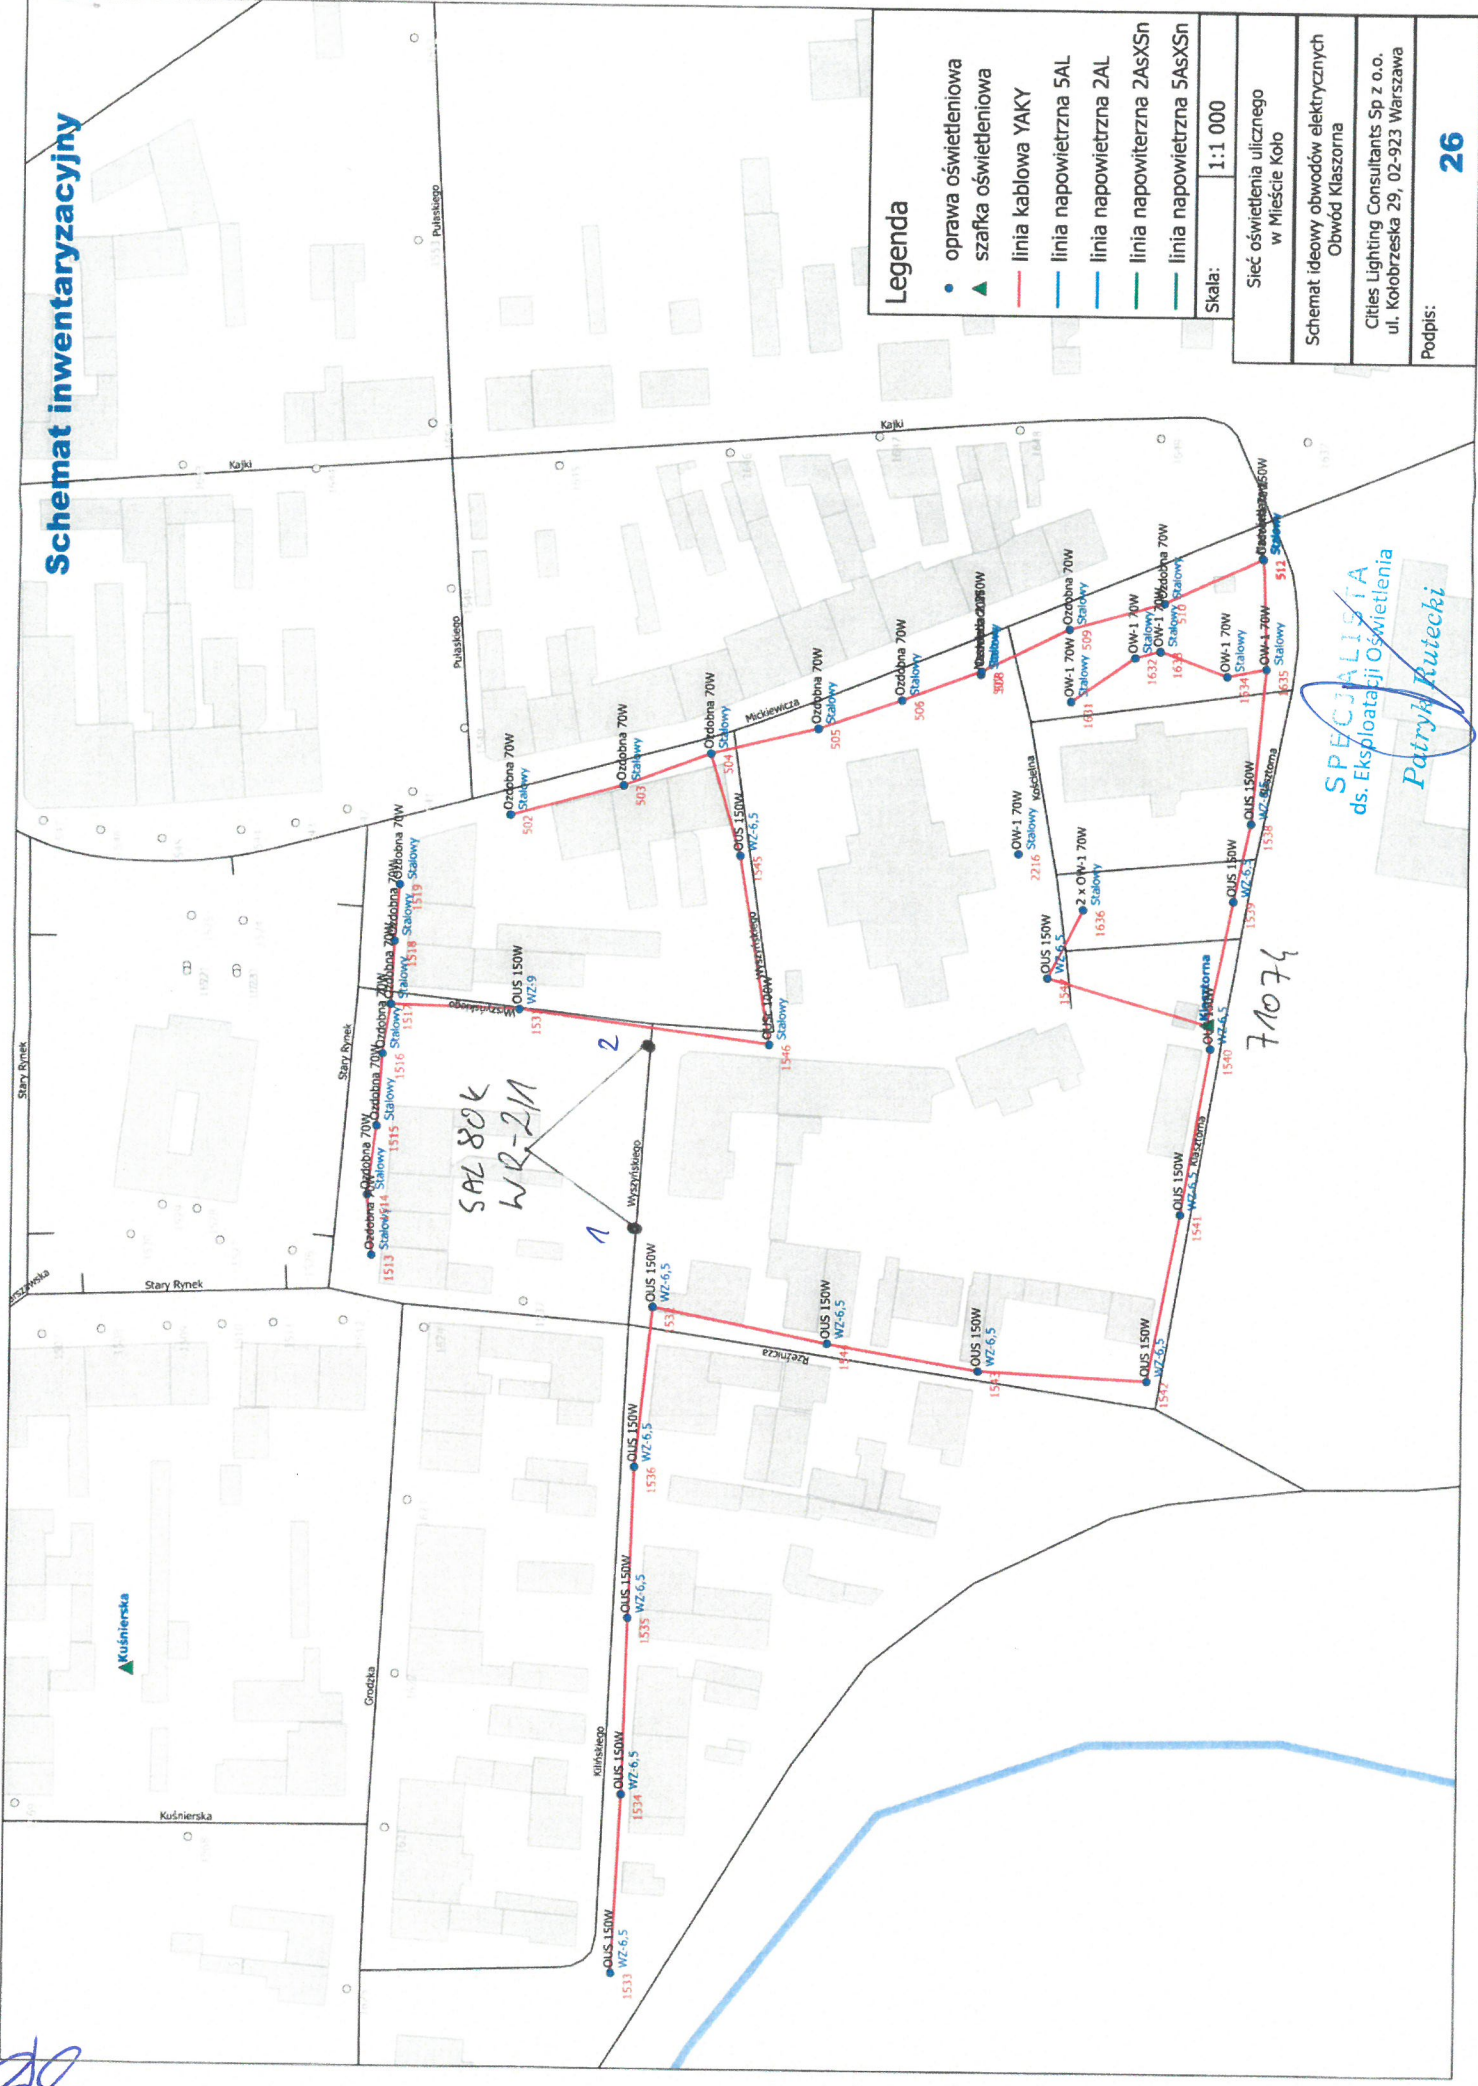

## Legenda

- oprawa oświetleniowa
- ▲ szafka oświetleniowa
- linia kablowa YAKY
- linia napowietrzna 5AL
- linia napowietrzna 2AL
- linia napowietrzna 2AsXSn
- linia napowietrzna 5AsXSn

Skala: 1:1 000

Sieć oświetlenia ulicznego w Mieście Koło
Schemat ideowy obwodów elektrycznych Obwód Klaszorna
Cities Lighting Consultants Sp z o.o. ul. Kołobrzeska 29, 02-923 Warszawa
Podpis:


**SPECJALISTA**  
ds. Eksploatacji Oświetlenia  
*Patryk Rutiecki*

SAZ 80K  
WR-21A

71076

*Handwritten signature*

# Schemat inwentaryzacyjny

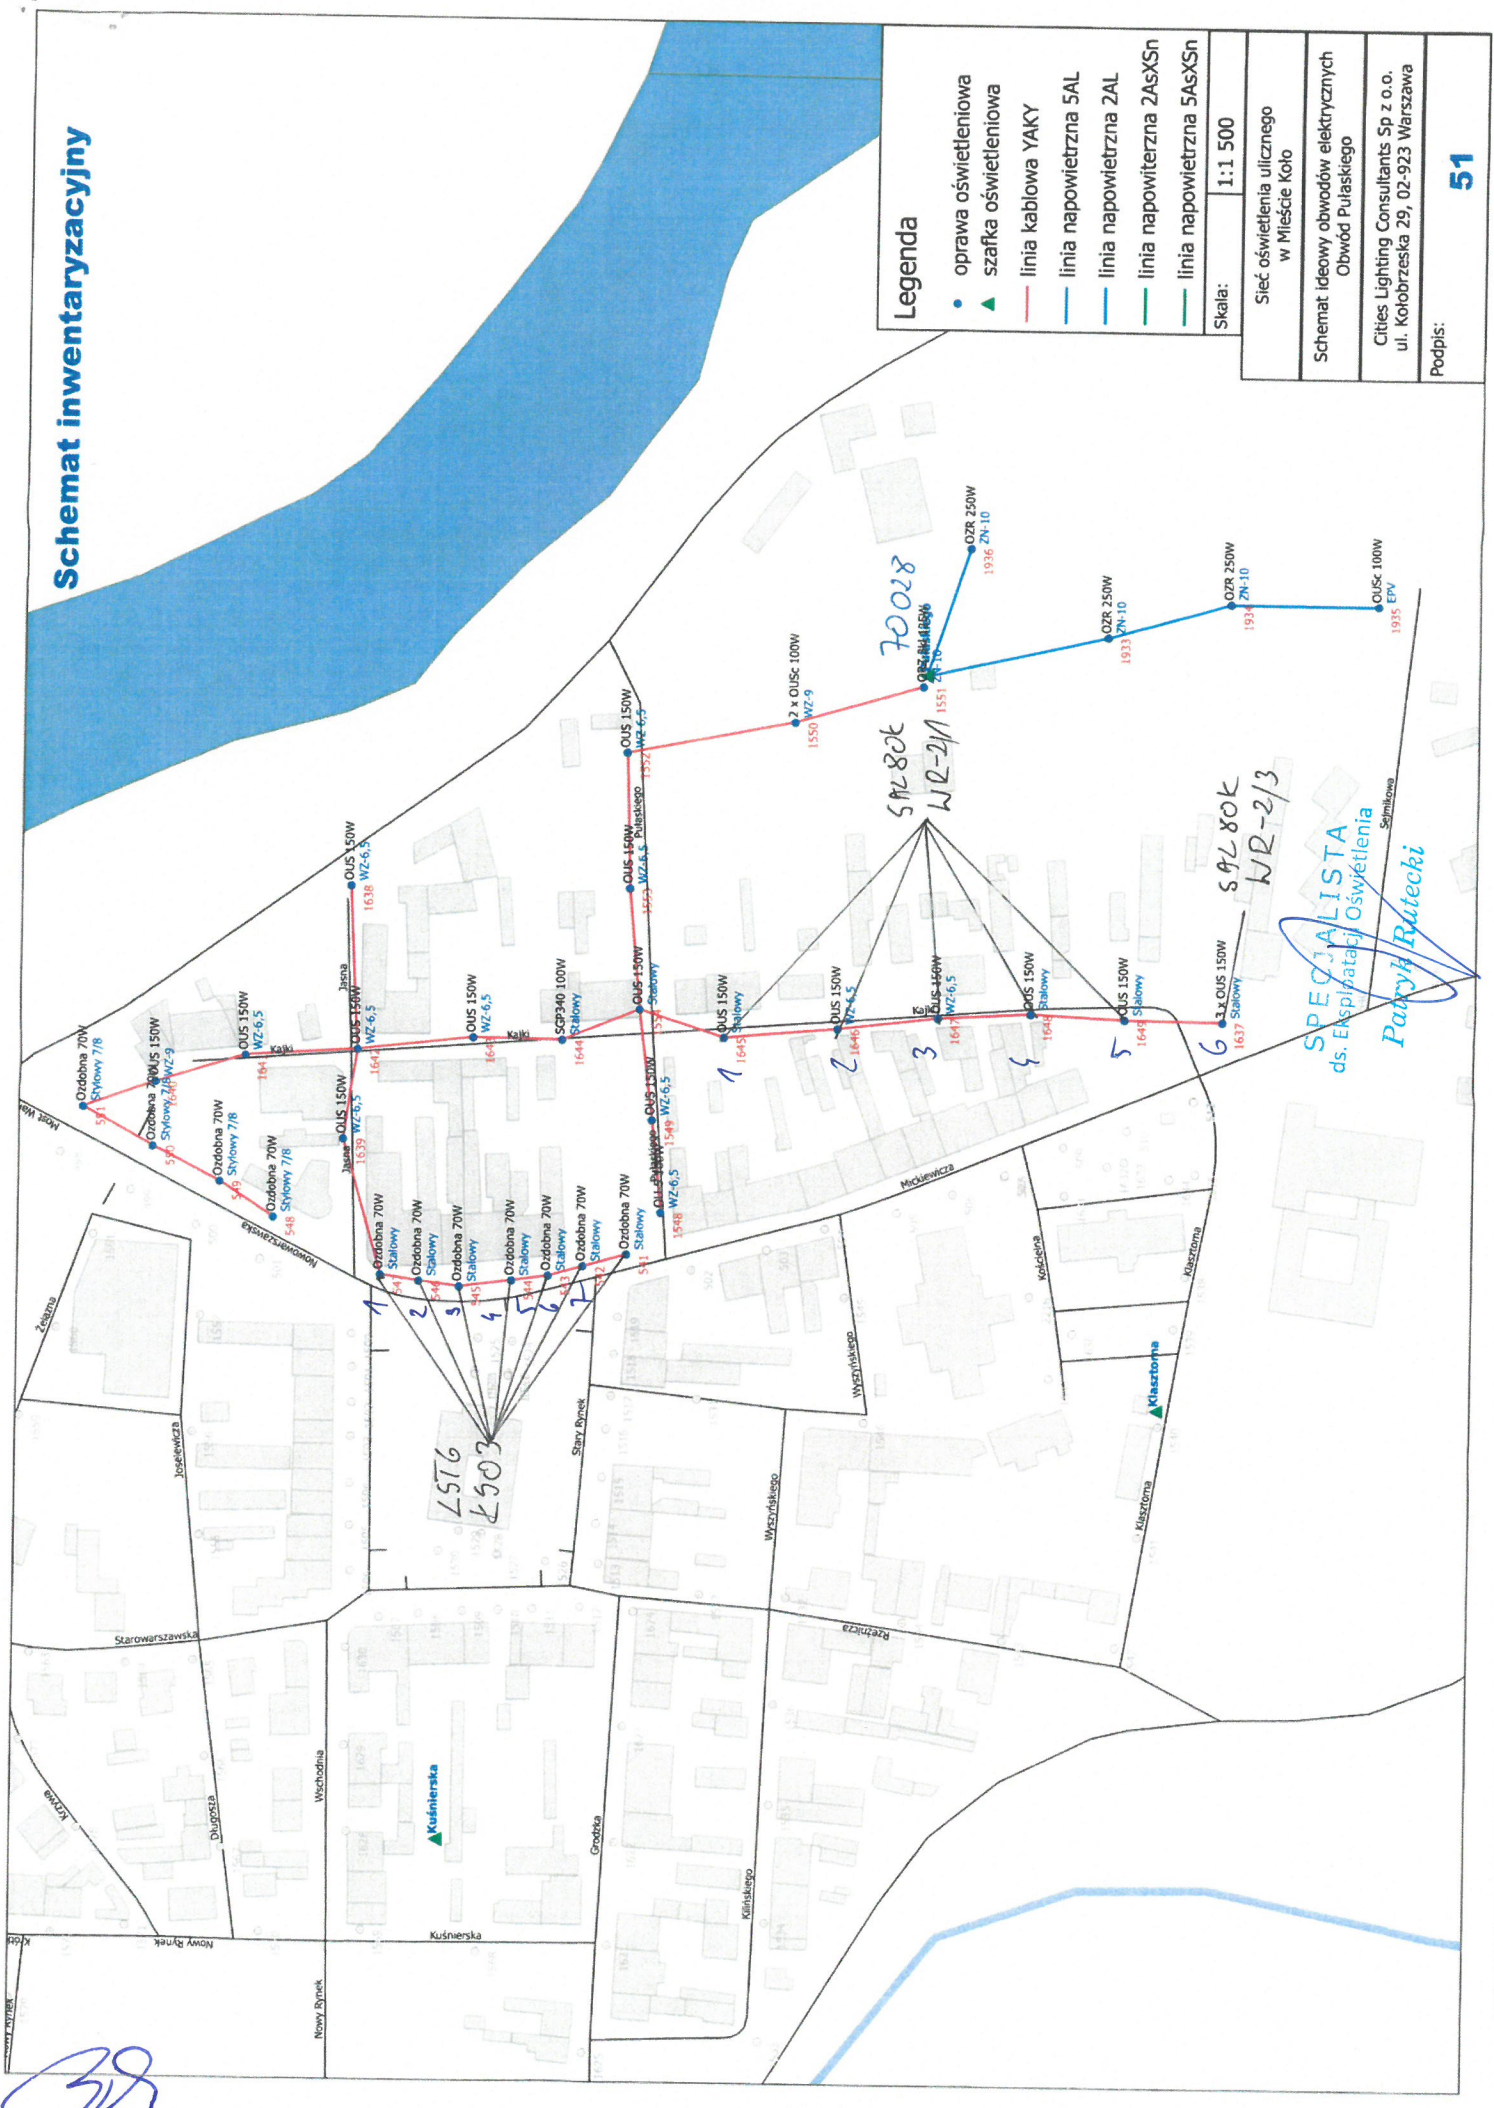

## Legenda

- oprawa oświetleniowa
- ▲ szafka oświetleniowa
- linia kablowa YAKY
- linia napowietrzna 5AL
- linia napowietrzna 2AL
- linia napowietrzna 2AsXSn
- linia napowietrzna 5AsXSn

Skala: 1:1 500

Sieć oświetlenia ulicznego w Mieście Kolo

Schemat ideowy obwodów elektrycznych Obwód Pułaskiego


Cities Lighting Consultants Sp z o.o. ul. Kolobrzaska 29, 02-923 Warszawa

Podpis:

**SPECJALISTA**  
ds. Eksploatacji Oświetlenia  
*Patryk Rutcki*

*39*

# Schemat inwentaryacyjny

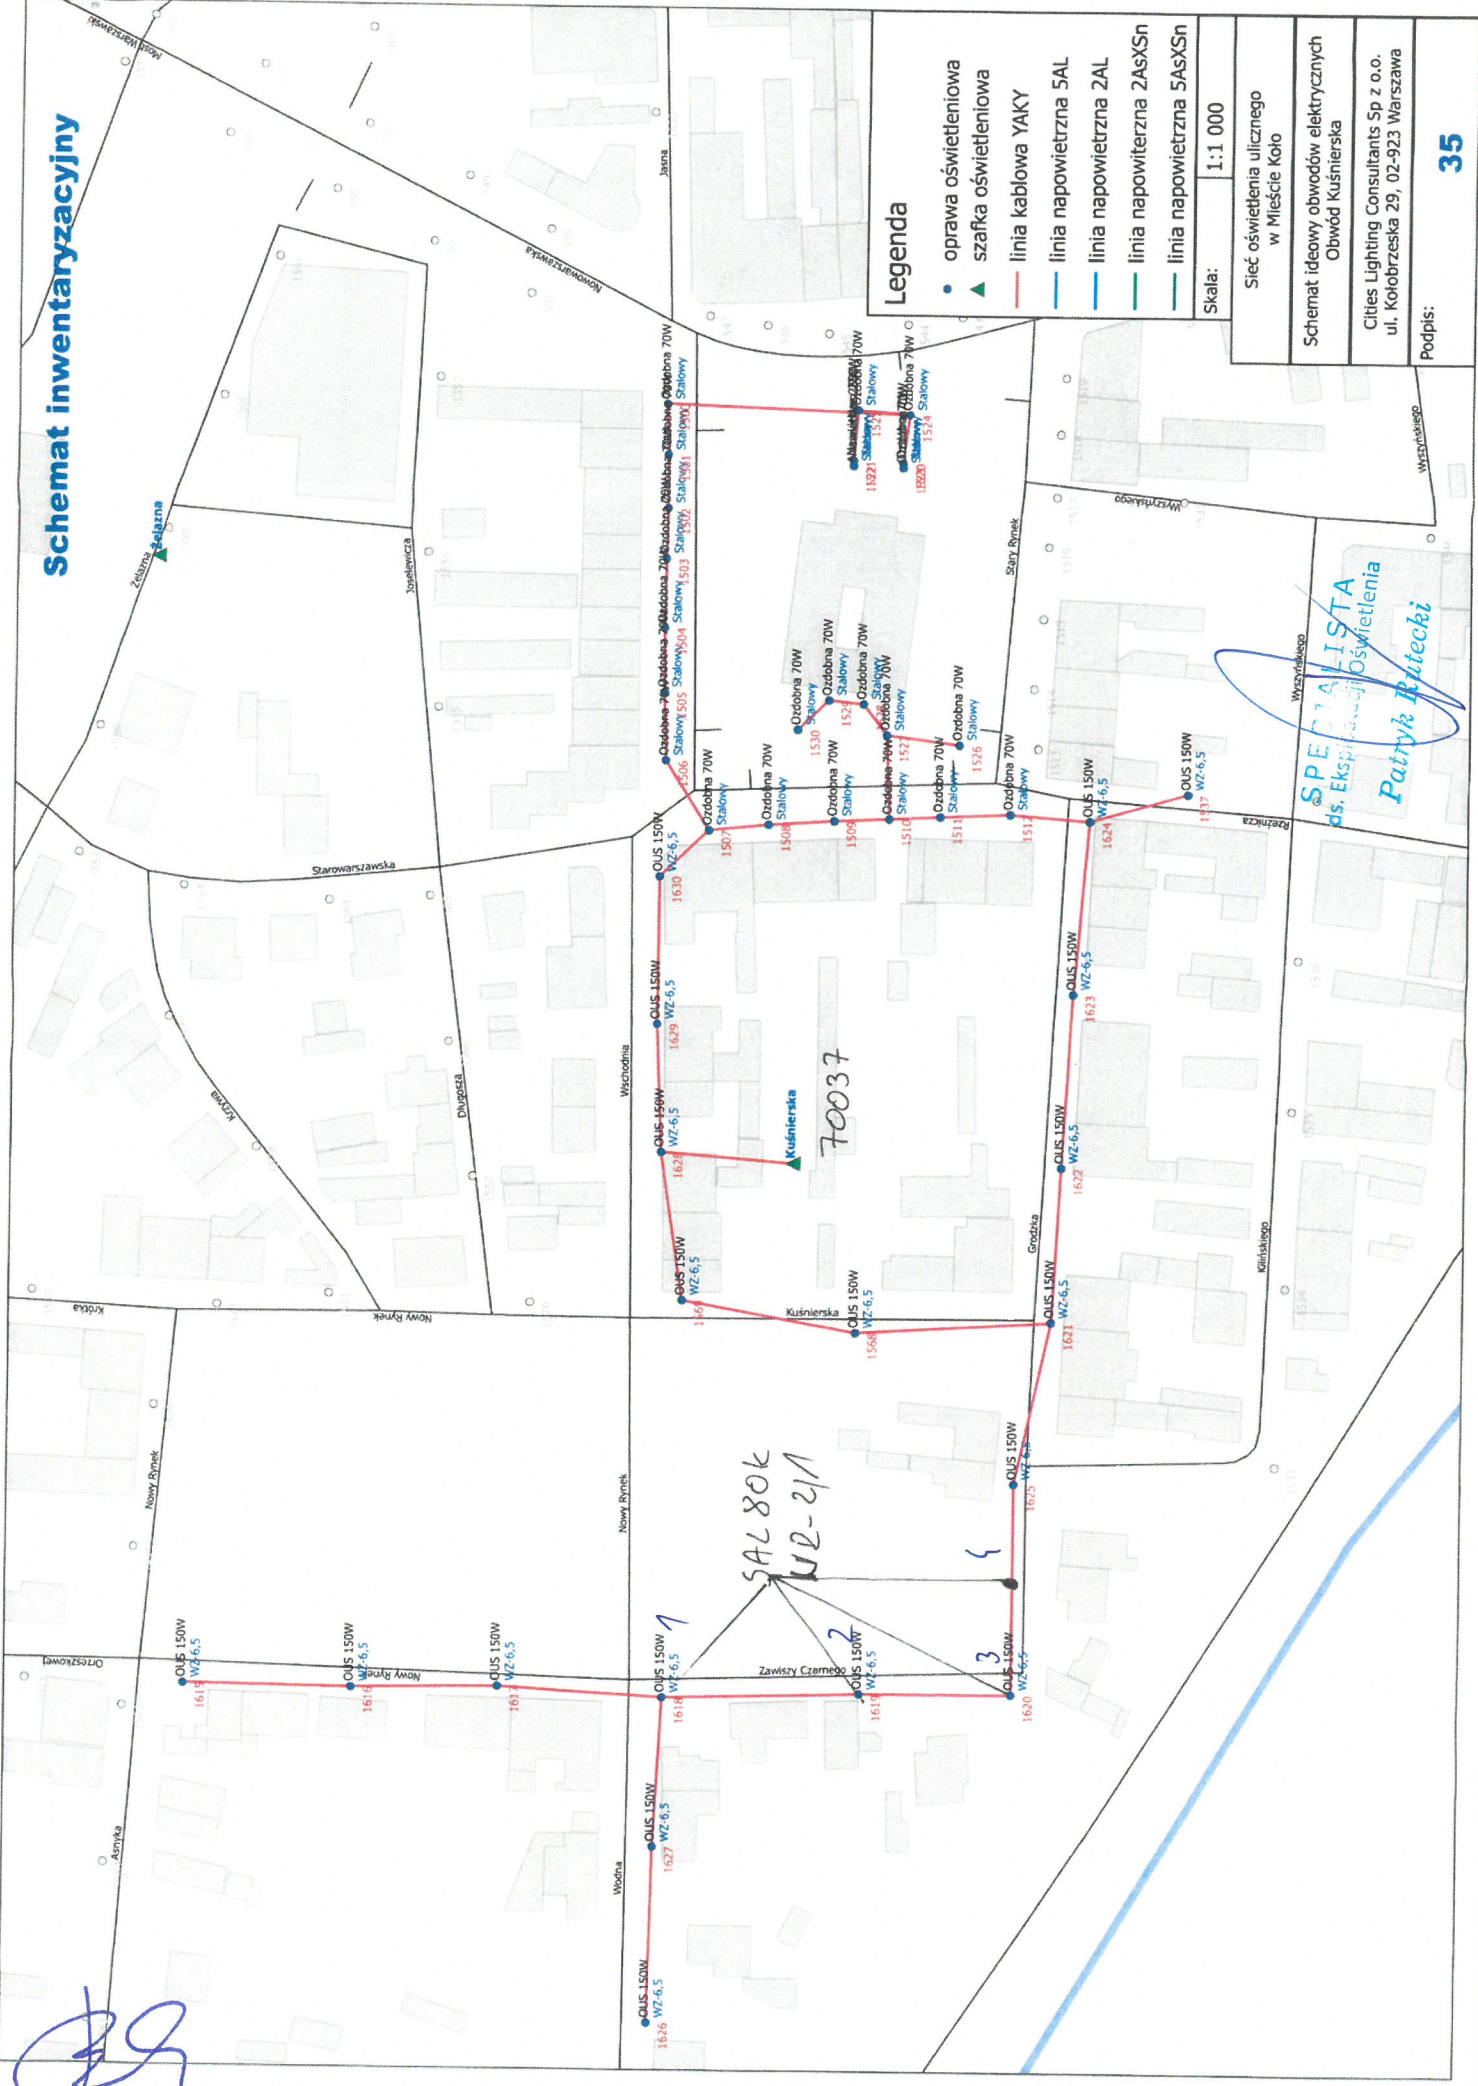

## Legenda

- oprawa oświetleniowa
- ▲ szafka oświetleniowa
- linia kablowa YAKY
- linia napowietrzna 5AL
- linia napowietrzna 2AL
- linia napowietrzna 2AsXSn
- linia napowietrzna 5AsXSn

Skala: 1:1 000

Siec oświetlenia ulicznego  
w Mieście Koło

Schemat ideowy obwodów elektrycznych  
Obwód Kuśnierska

Cities Lighting Consultants Sp z o.o.  
ul. Kobrzeńska 29, 02-923 Warszawa

Podpis: **35**

*[Handwritten signature]*

SAL 80K  
WZ-2/1

SPECIALISTA  
ds. Eksploatacji Oświetlenia  
Patrik Rutcki