

Zapytanie ofertowe

(roboty budowlane)

na wykonanie zadania pn.: **Przebudowa oświetlenia zewnętrznego w m. Drążno-Holendry st. 50416, gm. Krzymów**, w zakresie zgodnym z zakresem stanowiącym integralną część zapytania.

Dodatkowe informacje odnośnie zakresu prac można uzyskać od p. Rafała Wręczyckiego, tel. 062 598 52 79 lub 535 350 624

Zleceniobiorca zobowiązany będzie do:

- przestrzeżenia *Wytycznych dla wykonawców przy wykonywaniu robót budowlanych na sieciach wspólnych na zlecenie Oświetlenie Uliczne i Drogowe sp. z o.o.* zamieszczonych na www.oid.pl/pliki-do-pobrania.html,
- przestrzeżenia *Wytycznych dla wykonawców przy wykonywaniu robót budowlanych na sieciach wydzielonych na zlecenie Oświetlenie Uliczne i Drogowe sp. z o.o.* zamieszczonych na www.oid.pl/pliki-do-pobrania.html,
- przestrzeżenia *Wytycznych dla wykonawców w zakresie zasad odbioru robót budowlanych wykonywanych na zlecenie Oświetlenie Uliczne i Drogowe sp. z o.o.* zamieszczonych na www.oid.pl/pliki-do-pobrania.html,
- zakupienia wszystkich materiałów niezbędnych do wykonania zadania,
- uzyskania niezbędnych zgód i uzgodnień z zarządcą drogi, lub terenu na którym znajdują się urządzenia oświetleniowe oraz właścicielami infrastruktury znajdującej się w bezpośrednim sąsiedztwie urządzeń oświetleniowych,
- demontażu, przechowywania i ponownego montażu znaków drogowych oraz wszelkiego rodzaju tablic reklamowych i informacyjnych (jeżeli w zakresie zadania jest demontaż, lub wymiana słupów),
- przedłożenia Zleceniodawcy faktury w terminie 7 dni od daty pozytywnego odbioru wykonanych robót.

Zleceniodawca:

- udzieli Zleceniobiorcy upoważnienia do wystąpienia w jego imieniu do Energa-Operator SA w zakresie jednorazowego przygotowania oraz likwidacji miejsca pracy w celu wykonania zakresu robót objętych niniejszym zapytaniem (w przypadku robót na napowietrznej linii wspólnej lub podwieszanej),
- dokona odbioru robót zgodnie z *Wytycznymi dla wykonawców w zakresie zasad odbioru robót budowlanych wykonywanych na zlecenie Oświetlenie Uliczne i Drogowe sp. z o.o.* zamieszczonych na www.oid.pl/pliki-do-pobrania.html,
- ureguluje należność za wykonane zadanie przelewem w terminie 25 dni od daty wpływu do siedziby Spółki prawidłowo wystawionej faktury VAT.

Oferty należy składać na druku formularza pn. „**Formularz ofertowy – roboty budowlane**” dostępnym na stronie internetowej www.oid.pl w zakładce „DO POBRANIA”, na adres: Oświetlenie Uliczne i Drogowe sp. z o. o., ul. Wrocławska 71A, 62-800 Kalisz lub złożyć osobiście w siedzibie Spółki w dni robocze w godz. 8:00-14:00.

Oferty należy składać do dnia 11.03.2021r. (decyduje data wpływu oferty do Spółki)

Oferta winna zostać złożona w zamkniętej kopercie opatrzonej dokładnymi danymi oferenta oraz nazwą zadania: „**OFERTA – dot. m. Drążno-Holendry, 50416, gm. Krzymów, zapytanie nr TT/TIII/...../2021**”

UWAGA: OFERTY MOGĄ BYĆ SKŁADANE WYŁĄCZNIE DROGĄ POCZTOWĄ LUB W SKRZYŃCE PODAWCZEJ PRZY WEJŚCIU DO SPÓŁKI.

Informacja o wyborze najkorzystniejszej oferty zostanie zamieszczona na stronie www.oid.pl.

Podpisanie umowy nastąpi w siedzibie zamawiającego, w terminie 14 dni od dnia powiadomienia o wyborze najkorzystniejszej oferty.

Wzór umowy znajduje się na stronie www.oid.pl/pliki-do-pobrania.html

W przypadku nie zawarcia umowy z winy Oferenta w ww. terminie, Spółka ma prawo do wyboru kolejnej najkorzystniejszej oferty.

WAŻNE:

Do oferty należy dołączyć wykaz osób, które będą wykonywały ww. prace wg załącznika nr 1 do formularza ofertowego. Jeśli osoby te nie były wcześniej zgłoszone do Spółki należy do oferty dołączyć kopie potwierdzone za zgodność z oryginałem:

- zaświadczeń o ukończeniu kursu pracy pod napięciem w urządzeniach i liniach o napięciu do 1kV,
- świadectw kwalifikacyjnych,
- orzeczeń lekarskich o braku przeciwwskazań zdrowotnych do wykonywania pracy na określonym stanowisku.

Zastępca Dyrektora
ds. Technicznych
Jacek Witczak

Prezes Zarządu: Maciej Witczak

Sąd Rejonowy w Poznaniu KRS 0000081004 REGON: 250680024 Kapitał zakładowy: 91.496.000 zł NIP: 618-16-07-268

Konta bankowe Santander Bank Polska S.A. 22 1910 1064 0004 8956 4121 0001, Bank Pekao S.A. I O/Kalisz 7412402946111000028733740

**OŚWIETLENIE
ULICZNE I DROGOWE SP. Z O.O.**
ul. Wrocławska 71A, 62-800 Kalisz

Tel. **62 598 52 70**
Fax **62 598 52 74**
e-mail: **zarzad@oid.pl**

www.oswietlenie.kalisz.pl

Przebudowa oświetlenia zewnętrznego – etap I w m. Drążno-Holendry st. 50416. na terenie gm. Krzymów.

Zakres prac zgodnie z dokumentacją projektową oraz poniższymi szczegółami:

1. Zakres rzeczowy:

- Montaż słupów stalowych ocynkowanych nr 2, 4, 6, 8, 10, 12 , jednoelementowych, o przekroju kołowym zbieżnym (stożkowym), typu CN 8/3/60/W produkcji Elmonter Oświetlenie lub równoważne z oprawami BGP281 T25 1xLED64-4S/740 DN10 6400 lm 42W z systemem sterowania City Touch wraz z 10 letnim abonamentem produkcji Philips - **6 kpl.**
- Demontaż czterech słupów ŻN, dwóch opraw, oraz 200m przewodu.

2. Opis techniczny latarnie:

W latarniach do zasilania opraw zastosować przewód **YDY 750V 2x2,5mm²**. Kable w słupie łączyć za pomocą izolowanych złączy kablowych **IZK (komplet)**. Oprawy zabezpieczyć wkładką **DO1 4A**. Nawierzchnię należy przywrócić do stanu pierwotnego. Zakup wszystkich materiałów należy do **Wykonawcy**. Instalowana aparatura, osprzęt, winny posiadać atesty dopuszczające do zastosowania na terenie kraju. Montowane słupy latarni połączyć z przewodem PEN. Załączona mapa stanowi integralną część zadania.

Tabliczki na latarnie

~ 12x7cm (szer x wys)

Latarnia 2



SPECJALISTA
ds. Eksploatacji Oświetlenia
Rafał Wręczycki

PZ 5301
III/10/4

PZ 5301
III/10/6

PZ 5301
III/10/8



Ze zgłoszeniem do odbioru należy dostarczyć następujące dokumenty:


- protokoły z pomiarów skuteczności ochrony przeciwporażeniowej
- protokoły z pomiarów rezystancji izolacji kabli jeżeli zostały przedłużone
- geodezyjną inwentaryzację powykonawczą

Wzory protokołów dostępne na stronie internetowej Spółki;

SPECJALISTA
ds. Eksploatacji Oświetlenia

Rafał Wręczycki

Strona 3 z 3

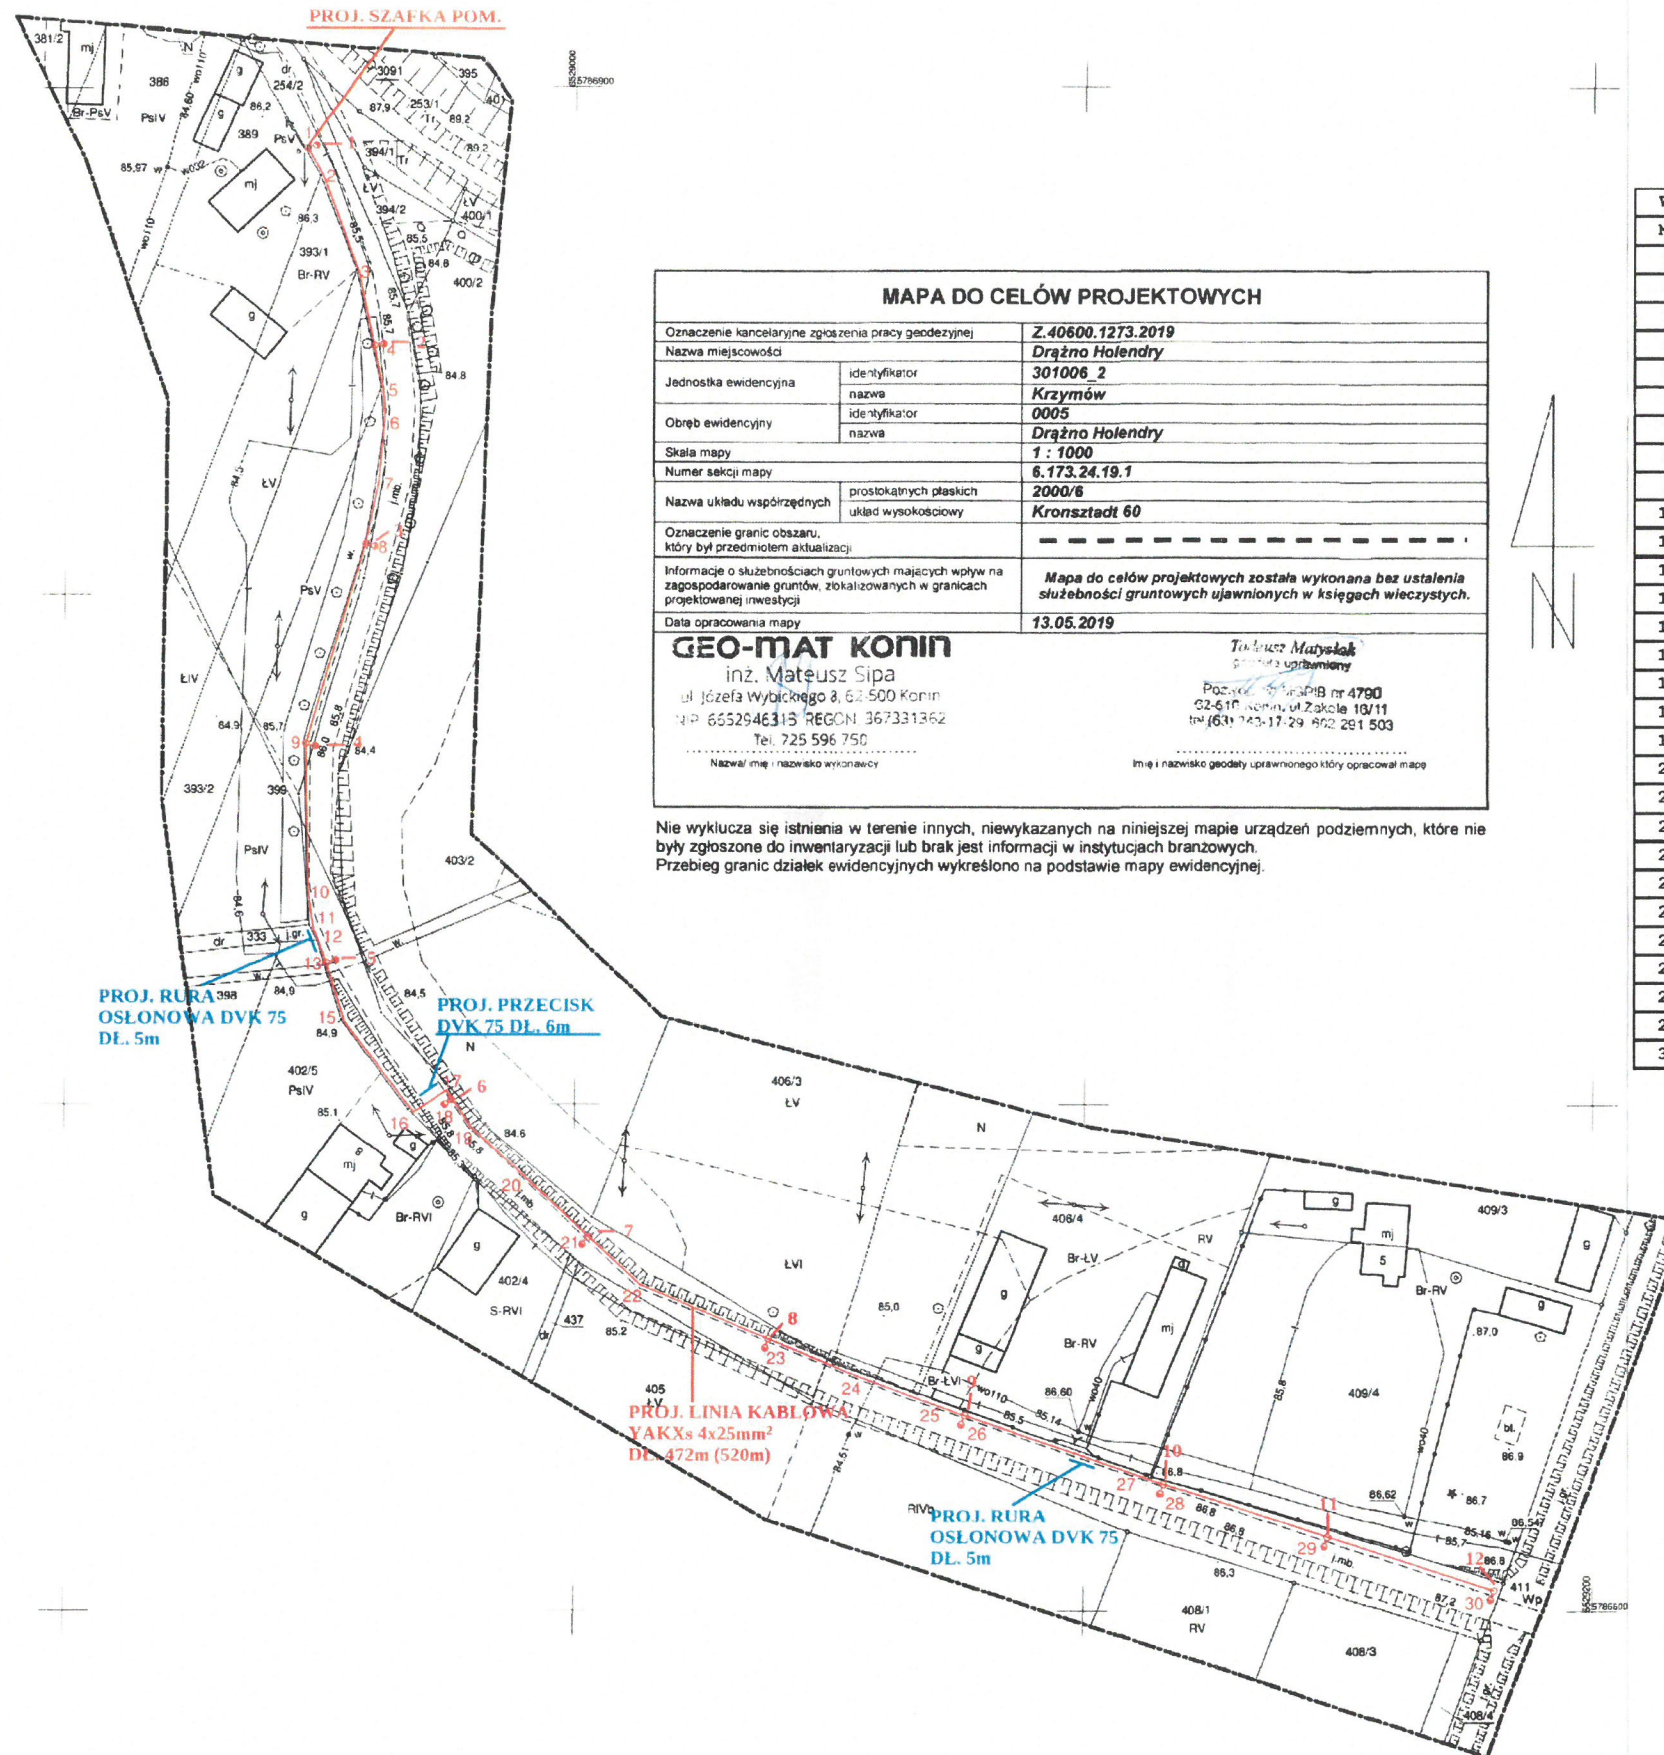

MAPA DO CELÓW PROJEKTOWYCH	
Oznaczenie kancelaryjne zgłoszenia pracy geodezyjnej	Z.40600.1273.2019
Nazwa miejscowości	Drążno-Holandry
Jednostka ewidencyjna	identyfikator: 301006_2 nazwa: Krzymów
Obszar ewidencyjny	identyfikator: 0005 nazwa: Drążno-Holandry
Skala mapy	1 : 1000
Numer sekcji mapy	6.173.24.19.1
Nazwa układu współrzędnych	prostokątnych płaskich: 2000/6 układ wysokościowy: Kronsztadt 60
Oznaczenie granic obszaru, który był przedmiotem aktualizacji	-----
Informacje o służebnościach gruntowych mających wpływ na zagospodarowanie gruntów, zlokalizowanych w granicach projektowanej inwestycji	Mapa do celów projektowych została wykonana bez ustalenia służebności gruntowych ujawnionych w księgach wieczystych.
Data opracowania mapy	13.05.2019
GEO-MAT KONIN inż. Mateusz Sipa ul. Józefa Wybickiego 8, 62-500 Konin NIP: 6532946313 REGON: 367331362 Tel. 725 596 750 <small>Nazwa i nazwisko wykonawcy</small>	
<small>Tomasz Matysiak inżynier geodeta Poczta: 62-610 Konin, ul. Zakole 10/11 tel. (63) 743-17-29, 602 291 503 <small>Imię i nazwisko geodety uprawionego który opracował mapę</small></small>	

Nie wyklucza się istnienia w terenie innych, niewykazanych na niniejszej mapie urządzeń podziemnych, które nie były zgłoszone do inwentaryzacji lub brak jest informacji w instytucjach branżowych. Przebieg granic działek ewidencyjnych wykreślono na podstawie mapy ewidencyjnej.

Wykaz współrzędnych punktów		
Nr	X	Y
1	5786888,12	6528947,39
2	5786883,19	6528950,51
3	5786864,43	6528957,65
4	5786849,90	6528960,61
5	5786840,72	6528962,49
6	5786835,87	6528962,84
7	5786823,40	6528961,65
8	5786810,74	6528958,93
9	5786771,51	6528947,37
10	5786743,39	6528947,29
11	5786735,51	6528948,81
12	5786732,09	6528950,17
13	5786728,80	6528951,42
14	5786716,91	6528954,71
15	5786698,76	6528968,49
16	5786703,33	6528974,97
17	5786701,74	6528975,99
18	5786695,97	6528979,83
19	5786686,14	6528989,85
20	5786686,14	6529002,32
21	5786664,42	6529012,65
22	5786653,84	6529038,15
23	5786647,11	6529054,35
24	5786640,41	6529072,24
25	5786638,76	6529076,90
26	5786626,05	6529112,91
27	5786625,22	6529115,51
28	5786614,86	6529148,18
29	5786604,42	6529181,09
30	5786604,42	6529181,09

OBIEKT: Linia kablowa oświetlenia ulicznego w m. Drążno-Holandry gm. Krzymów dz. nr 254/2
 TEMAT: Linia kablowa oświetlenia ulicznego Drążno-Holandry
 ADRES INSTYTUCJI: Drążno-Holandry gm. Krzymów
 INWESTOR: Oświetlenie uliczne i drogowe Sp. z o.o. ul. Wrocławska 71, 62-800 Kalisz
 PROJEKTANT: *[Signature]*
 DATA: 2019r. SKALA: 1:1000 RYSUNEK nr 1

ZA ZODPOWIEDZIALNOŚĆ Z ORYGINAŁEM

LEGENDA:

- ☐ Latarnia oświetleniowa na fundamencie B80
- R ≤ 10Ω przy każdej montowanej latarni

2019 1323
 2019-05-22
[Signature]

Urząd Gminy w Krzymowie
 Załącznik do decyzji
 nr PR.7232.A.32.2019.09.08.2019

UZGODNIAM
 dnia 19.09.2019 r.
 pod *[Signature]*
 ZASTĘPCA WÓJTA

59