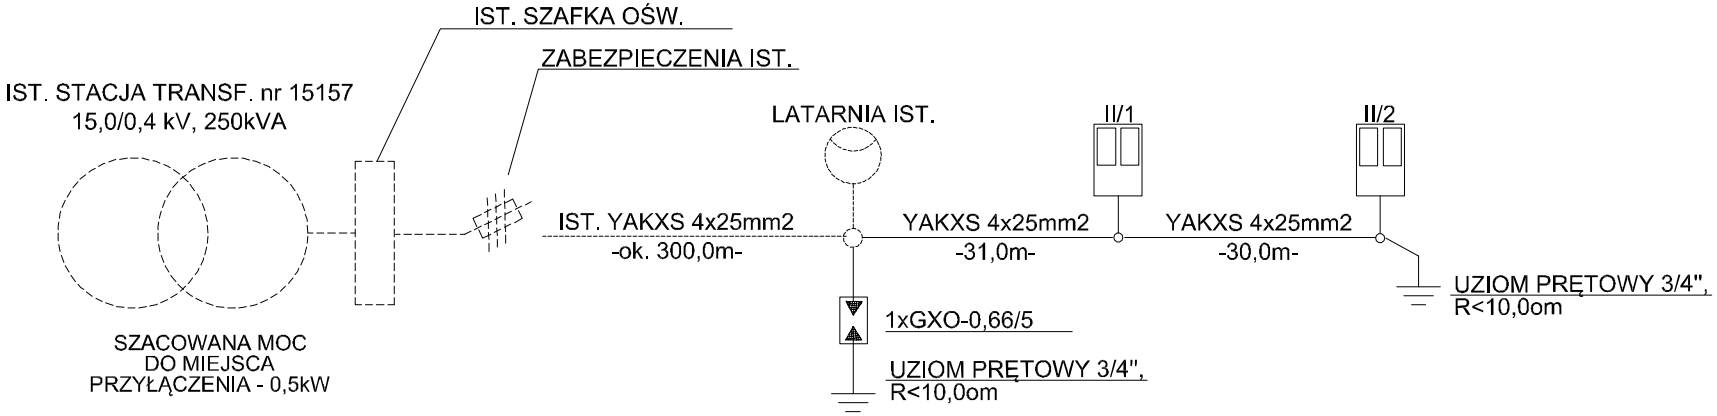

LEGENDA:

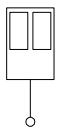

OPRAWA OŚWIETLENIA PRZEJŚCIA DLA PIESZYCH TYPU TYPU URBINO 48 LED 740 - DOBÓR I DOSTAWA INWESTORA MONTOWANA NA SŁUPIE ALUMINIOWYM TYPU SAL60dz, ANODOWANYM NA KOLOR NATURALNY, WKOPYWANY, ZABEZPIECZONYM W DOLNEJ CZĘŚCI ELASTOMEREM POLIURETANOWYM PRODUKCJI ZPSO ROSA. SŁUPY USTAWIĆ TAK ABY WNEKI SŁUPOWE ZNAJDOWAŁY SIĘ OD STRONY CHODNIKA.

SAMOCZYNNE WYŁĄCZANIE
UKŁAD SIECI : TN-C

ZAKŁAD ELEKTROINSTALACYJNO-HANDLOWY
"WIS" PRACOWNIA PROJEKTOWA
64-100 LESZNO, UL. FRANCUSKA 61
TEL. 065 529-90-93
TEL.KOM. 601-763-997
e-mail: jurek@wis.net.pl

Obiekt	Budowa sieci elektroenergetycznej do 1kV w zakresie oswietlenia zewnętrznego w m. Plewnia, st. 15157, gm. Ceków Kolonia, zgodnie z warunkami technicznymi nr WTS 39/I/2020 z dnia 01.09.2020r.			
Adres	m. Plewnia, gm. Ceków Kolonia, pow. kaliski, woj. wielkopolskie, dz. nr ew. 91/10, 44/1, ob. ew. 300703_2.0010 Plewnia			
Inwestor	OŚWIETLENIE ULICZNE I DROGOWE sp. z o. o. 62-800 Kalisz ul. Wrocławska 71A			
Treść rysunku	Schemat zasilania	Data	Skala	Nr. rysunku
		19.01.2021	1:500	2
Branża	elektryczna			
Projektant	mgr inż. Jerzy Woźniak	upr. 877/86/Lo WKP/IE/5729/01 spec. inst.-inż.		
Asystent:	inż. Marek Ratajczak			
Sprawdzający	inż. Kazimierz Pawlicki	upr. 820/86/Lo WKP/IE/3807/01 spec. inst.-inż.		