

Zapytanie ofertowe

(roboty budowlane)

na wykonanie zadania pn.: **Przebudowa oświetlenia drogowego w m. Jaraczewo Rynek, 44490, gm. Jaraczewo**, w zakresie zgodnym z załącznikiem stanowiącym integralną część zapytania.

UWAGA: Prace należy skoordynować z pracami związanymi z rewitalizacją Rynku

Dodatkowe informacje odnośnie zakresu prac można uzyskać od p. Waldemar Frankowski, tel. 062 598 64 27 lub 606 367 775

Zleceniobiorca zobowiązany będzie do:

- przestrzegania Wytycznych dla wykonawców przy wykonywaniu robót budowlanych na sieciach wspólnych na zlecenie Oświetlenie Uliczne i Drogowe sp. z o.o. zamieszczonych na www.oid.pl/pliki-do-pobrania.html,
- przestrzegania Wytycznych dla wykonawców przy wykonywaniu robót budowlanych na sieciach wydzielonych na zlecenie Oświetlenie Uliczne i Drogowe sp. z o.o. zamieszczonych na www.oid.pl/pliki-do-pobrania.html,
- przestrzegania Wytycznych dla wykonawców w zakresie zasad odbioru robót budowlanych wykonywanych na zlecenie Oświetlenie Uliczne i Drogowe sp. z o.o. zamieszczonych na www.oid.pl/pliki-do-pobrania.html,
- zakupienia wszystkich materiałów niezbędnych do wykonania zadania,
- uzyskania niezbędnych zgód i uzgodnień z zarządcą drogi, lub terenu na którym znajdują się urządzenia oświetleniowe oraz właścicielami infrastruktury znajdującej się w bezpośrednim sąsiedztwie urządzeń oświetleniowych,
- demontażu, przechowywania i ponownego montażu znaków drogowych oraz wszelkiego rodzaju tablic reklamowych i informacyjnych (jeżeli w zakresie zadania jest demontaż, lub wymiana słupów),
- przedłożenia Zleceniodawcy faktury w terminie 7 dni od daty pozytywnego odbioru wykonanych robót.

Zleceniodawca:

- udzieli Zleceniobiorcy upoważnienia do wystąpienia w jego imieniu do Energa-Operator SA w zakresie jednorazowego przygotowania oraz likwidacji miejsca pracy w celu wykonania zakresu robót objętych niniejszym zapytaniem (w przypadku robót na napowietrznej linii wspólnej lub podwieszanej),
- dokona odbioru robót zgodnie z Wytycznymi dla wykonawców w zakresie zasad odbioru robót budowlanych wykonywanych na zlecenie Oświetlenie Uliczne i Drogowe sp. z o.o. zamieszczonych na www.oid.pl/pliki-do-pobrania.html,
- ureguluje należność za wykonane zadanie przelewem w terminie 25 dni od daty wpływu do siedziby Spółki prawidłowo wystawionej faktury VAT.

Oferty należy składać na druku formularza pn. „Formularz ofertowy – roboty budowlane” dostępnym na stronie internetowej www.oid.pl w zakładce „DO POBRANIA”, na adres: Oświetlenie Uliczne i Drogowe sp. z o. o., ul. Wrocławska 71A, 62-800 Kalisz lub złożyć osobiście w siedzibie Spółki w dni robocze w godz. 8:00-14:00.

Oferty należy składać do dnia **16.12.2021r.** (decyduje data wpływu oferty do Spółki)

Oferta winna zostać złożona w zamkniętej kopercie opatrzonej dokładnymi danymi oferenta oraz nazwą zadania:

„OFERTA – dot. m. Jaraczewo Rynek, 44490, gm. Jaraczewo, zapytanie nr TT/T III/...³²⁵².../2021”

UWAGA: OFERTY MOGĄ BYĆ SKŁADANE WYŁĄCZNIE DROGĄ POCZTOWĄ LUB W SKRZYŃCE PODAWCZEJ PRZY WEJŚCIU DO SPÓŁKI.

Informacja o wyborze najkorzystniejszej oferty zostanie zamieszczona na stronie www.oid.pl.

Podpisanie umowy nastąpi w siedzibie zamawiającego, w terminie 14 dni od dnia powiadomienia o wyborze najkorzystniejszej oferty.

Wzór umowy znajduje się na stronie www.oid.pl/pliki-do-pobrania.html

W przypadku nie zawarcia umowy z winy Oferenta w ww. terminie, Spółka ma prawo do wyboru kolejnej najkorzystniejszej oferty.

WAŻNE:

Do oferty należy dołączyć wykaz osób, które będą wykonywały ww. prace wg załącznika nr 1 do formularza ofertowego. Jeśli osoby te nie były wcześniej zgłoszone do Spółki należy do oferty dołączyć kopie potwierdzone za zgodność z oryginałem:

- zaświadczeń o ukończeniu kursu pracy pod napięciem w urządzeniach i liniach o napięciu do 1kV,
- świadectw kwalifikacyjnych,
- orzeczeń lekarskich o braku przeciwwskazań zdrowotnych do wykonywania pracy na określonym stanowisku.

Zastępca Dyrektora
ds. Technicznych
Jacek Witczak

Prezes Zarządu: Maciej Witczak

Sąd Rejonowy w Poznaniu KRS 000081004 REGON: 250680024 Kapitał zakładowy : 101.944.000 zł NIP : 618-16-07-268

Konta bankowe Santander Bank Polska S.A. 22 1910 1064 0004 8956 4121 0001, Bank Pekao S.A. I O / Kalisz 74124029461111000028733740

**OŚWIETLENIE
ULICZNE I DROGOWE SP. Z O.O.**
ul. Wrocławska 71A, 62-800 Kalisz

Tel. 62 598 52 70
e-mail: zarzad@oid.pl

www.oswietlenie.kalisz.pl

**Przebudowa oświetlenia w m. Jaraczewo
Rynek, st. 44490. na terenie gm. Jaraczewo.**

1. Zakres rzeczowy:

Jaraczewo Rynek st. 44490.

- wymiana starego odcinka kabla po istniejącej trasie na YAKXS 4x 25mm² – ok. 620mb

2. Opis techniczny:

Na istniejącej linii kablowej oświetlenia ulicznego należy dokonać demontażu starego kabla zasilającego latarnie. Nowy kabel należy układać w rowie kablowym o wymiarach 0,4x0,8m na głębokości 0,7m. Kabel w wykopie układać na 10 cm podsypce z piasku, a po ułożeniu przysypać go kolejną 10cm warstwą piasku. Resztę wykopu uzupełniać warstwami ziemią rodzimą zagęszczając ją mechanicznie z zachowaniem wskaźników zagęszczenia gruntu. Na wysokości 25cm od osi kabla układać folię kablową koloru niebieskiego. Na kablach co 10 m a także przy podejściach do słupów zakładać oznaczniki na których zaznaczyć: „Oświetlenie, typ kabla, nr stacji zasilającej, trasa kabla (początek-koniec danego odcinka), rok budowy”. Trasy kabli oznaczać zgodnie z normą

N SEP-E-004.

W miejscach zbliżeń i skrzyżowań projektowanej linii oświetleniowej z istniejącym uzbrojeniem podziemnym stosować dwuścienne, karbowane rury ochronne o średnicy 75mm, np. typu DVK75 lub DVR75. Przy przejściach pod drogami lub podjazdami stosować dodatkowo rury ochronne do ochrony kabli w trudnych warunkach terenowych o średnicy 110mm, np. SRS-G110/6,3. Przejście kabli pod drogami, wjazdami na posesje wykonać metodą przecisku na głębokości min. 1m. Po zakończeniu prac teren przywrócić do stanu poprzedniego.

Ze zgłoszeniem do odbioru należy dostarczyć następujące dokumenty:

- protokoły z pomiarów skuteczności ochrony przeciwporażeniowej
- protokoły z pomiarów rezystancji izolacji kabli

Wzory protokołów dostępne na stronie internetowej Spółki;

UWAGA: Prace należy skoordynować z pracami związanymi z rewitalizacją Rynku


KIEROWNIK SEKCJI
Obszaru III
Rafał Bednarek

MAPA DO CEŁÓW PROJEKTOWYCH


GGN-ODGK	0640.1921.2020
Miejscowość	Jaraczewo
Identyfikator i nazwa jednostki ewidencyjnej	300901 4 Jaraczewo - miasto
Identyfikator i nazwa obrębu ewidencyjnego	0001 Jaraczewo
Skala mapy	1: 600
Nazwa układu współrzędnych prostokątnych	2000P18
Nazwa układu wysokości	Kronstadt 88
Numer sekcji	6.167.14.05.2.2; 14.05.2.4
Oznaczenie granic obszaru, który był przedmiotem aktualizacji	-----
Informacja o służebnościach gruntowych zlokalizowanych w granicach projektowanego terenu	Nie badano
Data opracowania mapy	12.01.2021
USŁUGI GEODEZYJNO-KARTOGRAFICZNE	
Włodzimierz Wójtczak	
63-200 JARACZEWO, ul. Glinki 6D	
Tel. 602-749-498	
Nazwa i kraj i nazwisko wykonawcy	
Włodzimierz Wójtczak	
Inż i nazwisko geodety uprawniającego, który opracował mapę	
nr uprawnień : 18011	

Przebieg linii, że niniejszy dokument został opracowany w wyniku pracy geodezyjnej i kartograficznej, w której zastosowano aparat techniczny do pomiarów i wyrysowania. Niezależnie od tego, że projektant nie ponosi odpowiedzialności za ewentualne błędy, które mogłyby wynikać z nieaktualności danych, które zostały wykorzystane do opracowania mapy. Włodzimierz Wójtczak, 12.01.2021, 1:00



Lp.	Rodzaj nawierzchni	Powierzchnia [m ²]	Długość [m]	w tym na terenie DK
1	Płyty granitowe 60x60	194		3m ²
2	Kostka granitowa 8x10 lub 10x10	34		
3	Kostka granitowa 4x8	313		8m ²
4	Kostka surowo lupana (wjazd, 2 rzędy wzdłuż krawężników) 8x11	312		7m ²
5	Herb	30		
6	Fontanna	45+9		
7	Szachy	25		
8	Krawężniki proste	81,9		548 17m ²
9	Krawężniki łukowe	9,6		84 7,2m ²
9	Obrzeża	23		377
RAZEM		3061		

Lp.	Rodzaj nawierzchni	Powierzchnia [m ²]
1	Trawniki	172
2	Zieleń niska (pasy krzewów wzdłuż drogi)	427
3	Zieleń do zachowania	128
4	Nasadenia w zieleńcach pod drzewami	102,6
RAZEM		2388

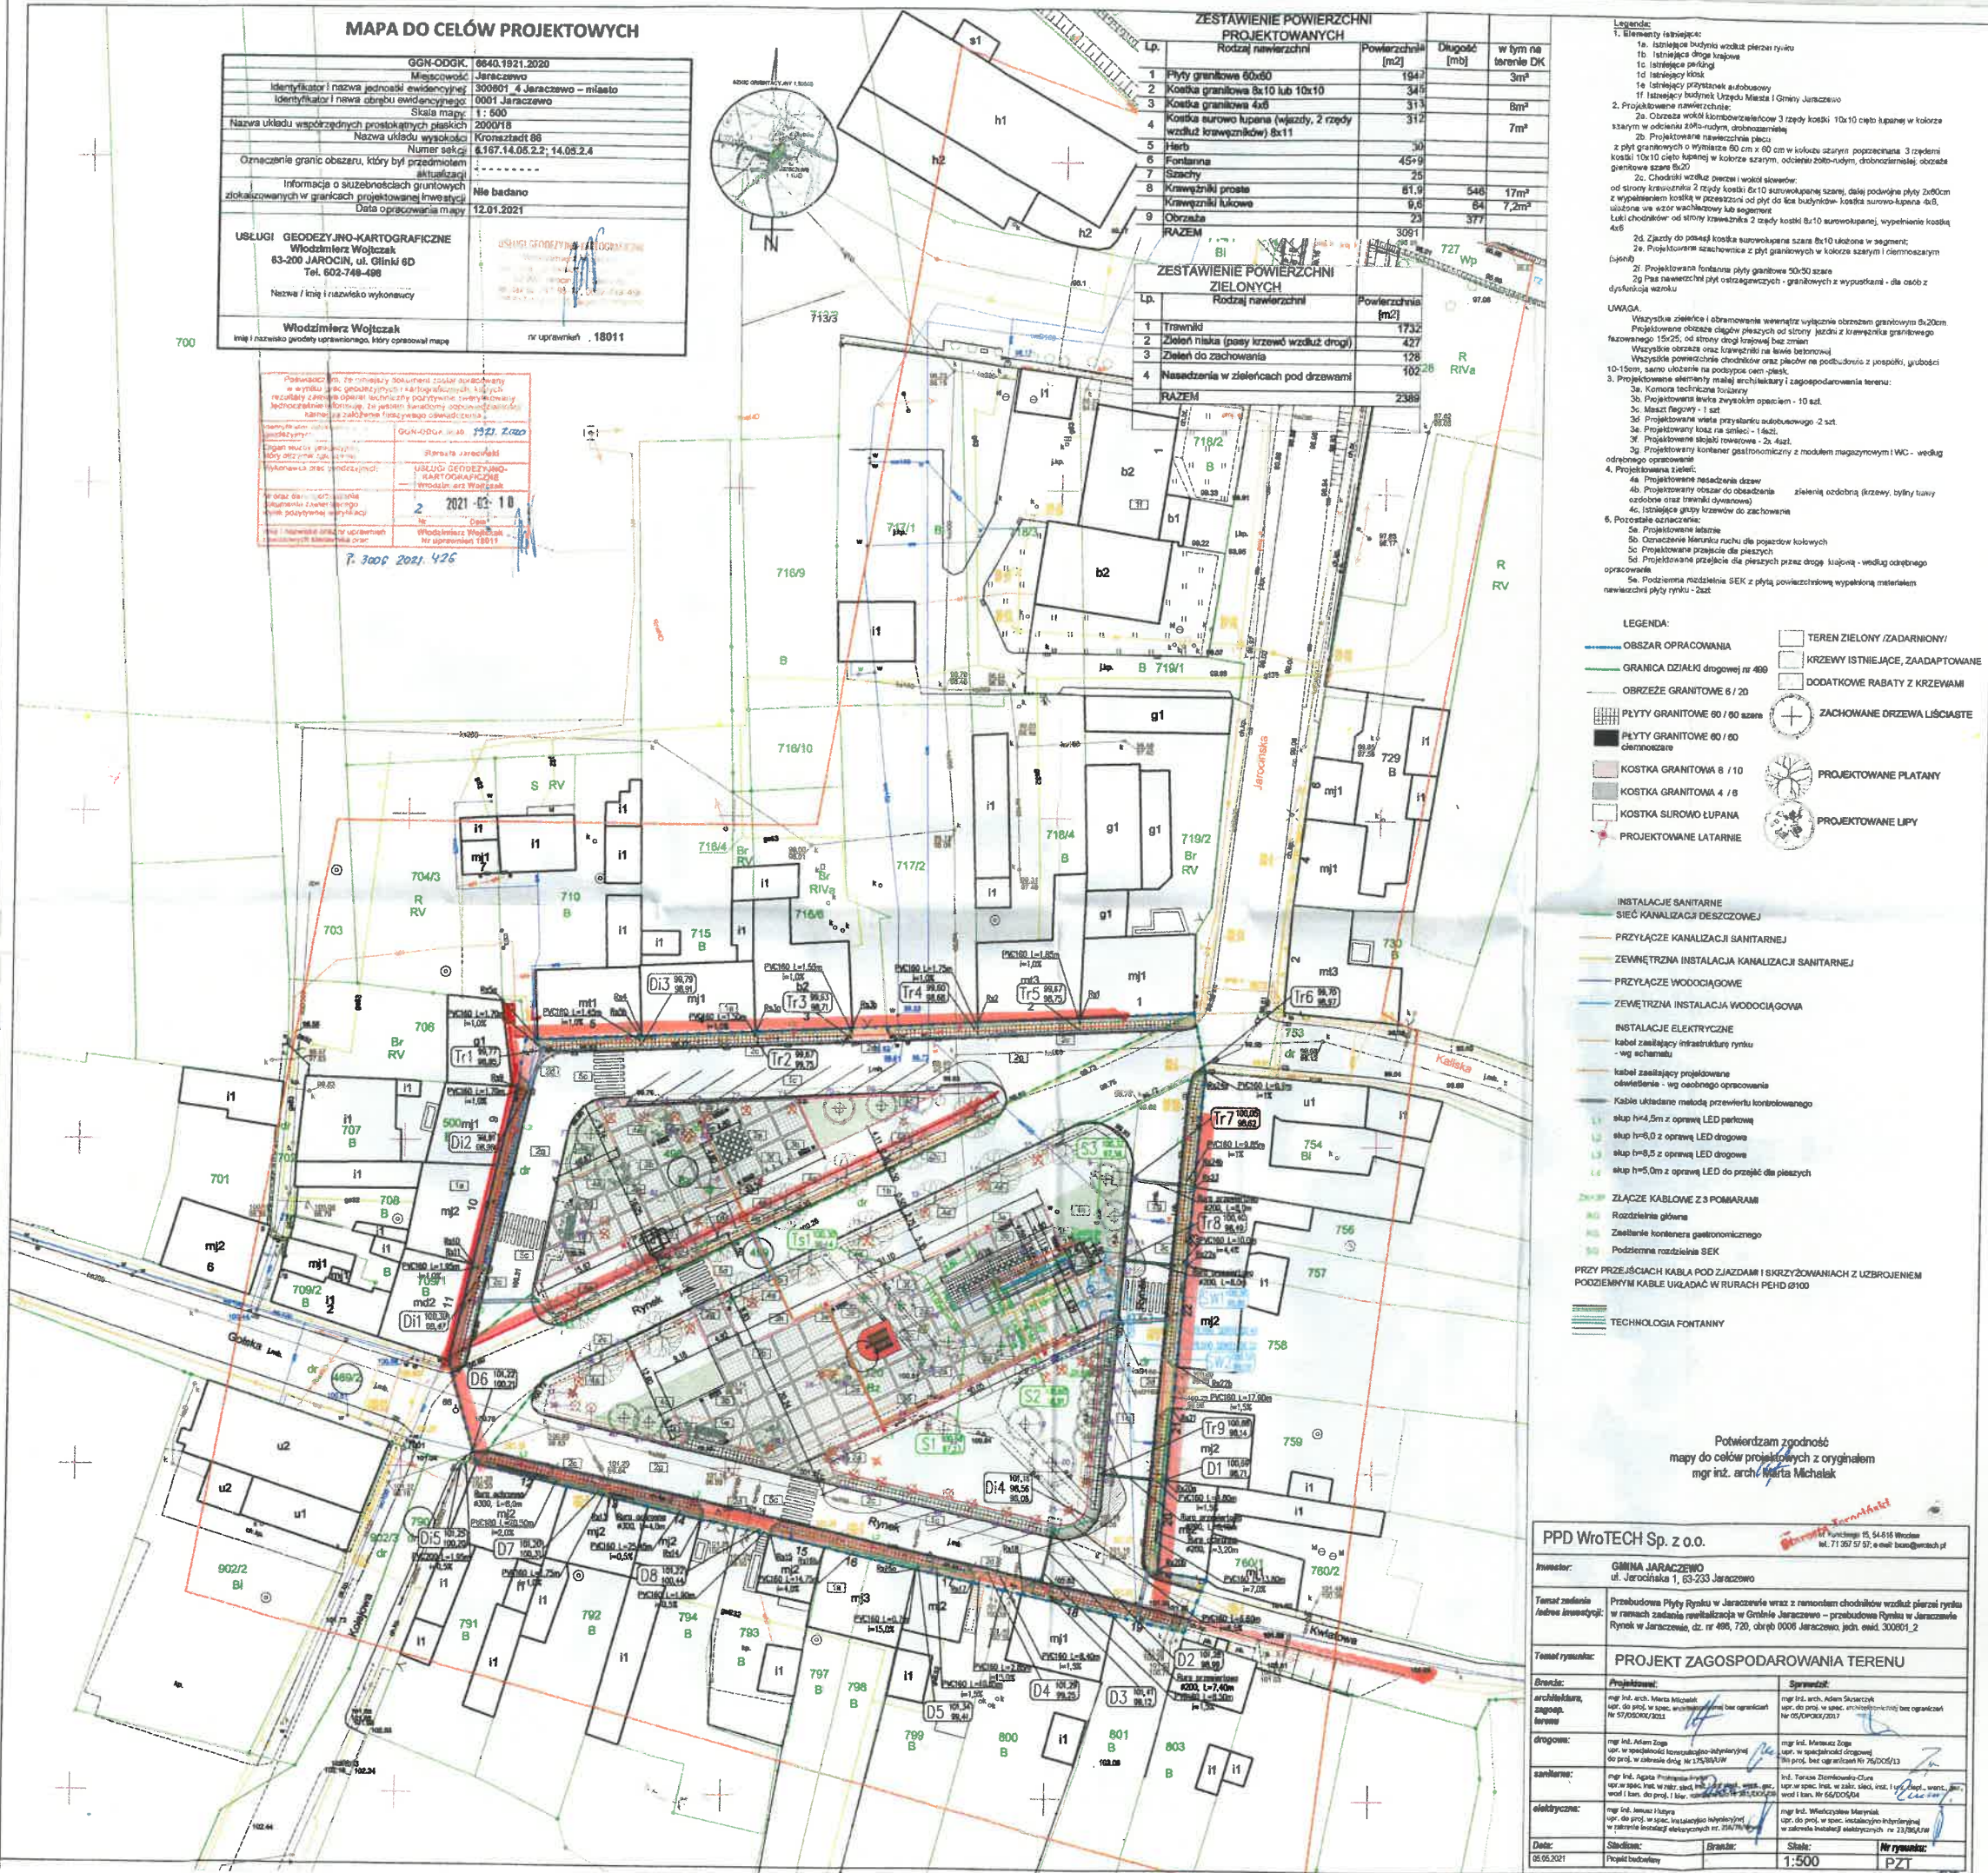

Legenda:

1. Elementy istniejące:

- Istniejące budynki wzdłuż pierzei rynku
- Istniejąca droga krajowa
- Istniejące parkingi
- Istniejący kiosk
- Istniejący przyłazek autobusowy
- Istniejący budynek Urzędu Miasta i Gminy Jaraczewo

2. Projektowane nawierzchnie:

- Obrzeża wokół kłosewisk i rowów 3 rzędy kostki 10x10 cała bieżnia w kolorze szarym w odcieniu 20% ciemniej, obrobionym
- Projektowane nawierzchnie placu:
 - z płyt granitowych o wymiarze 80 cm x 80 cm w kolorze szarym popoziomie 3 rzędy kostki 10x10 ciemno szarym, odcieniem 20% ciemniej, obrobionym, obrzeża granitowa szare 8x20
 - Chodniki wzdłuż pierzei i wokół słowców: od strony krawężnika 2 rzędy kostki 8x10 surowo lupanej szarej, dalej podłogę płyt 20x20 cm z wypełnieniem kostką w odcieniu szarym od płyty do ściany budynek - kostka surowo lupana 4x8, ubrana we wzór wachlowy lub segment Luki chodników od strony krawężnika 2 rzędy kostki 8x10 surowo lupanej, wypełnienie kostką 4x8
 - Zjazdy do pionaj kostka surowo lupana szara 8x10 ubrana w segment
 - Projektowane szachownice z płyt granitowych w kolorze szarym i ciemnoszarym (płynie)
 - Projektowane fontanny płyt granitowe 50x50 szare
 - Pasy nawierzchni płyt odciecznych - granitowych z wypustkami - dla osób z dysfunkcją wzroku

UWAGA:

Wszystkie zieleńce i obramowania wewnątrz wyłącznie obrzeżami granitowymi 8x20cm. Projektowane obrzeża ciągłe pieszych od strony jezdnia z krawężnika granitowego fazowanego 15x25, od strony drogi krajowej bez zmian. Wszystkie obrzeża oraz krawężniki na lawie betonowej. Wszystkie powierzchnie chodników oraz placów na podbudowie z żwiru, grubości 10-15cm, samo ubranie na podtypie cement-żwir.

3. Projektowane elementy małej architektury i zagospodarowania terenu:

- Komora techniczna toalety
- Projektowana ławka z wyprofilowanym oparciem - 10 szt.
- Maszynki nagrywy - 1 szt.
- Projektowane wieże przyślupki autobusowego - 2 szt.
- Projektowany kiosk na smoleń - 1 szt.
- Projektowane stoły rowerowe - 2x 4szt.
- Projektowany kontener gastronomiczny z modulem magazynowym i WC - według odrębnego opracowania

4. Projektowana zieleń:

- Projektowane nasadzenie drzew
- Projektowany obszar do obsadzenia zieleńcem ozdobnym (krzewy, byliny, tuszy ozdobne oraz trawniki dywanowe)
- Istniejące gęsto krzewów do zachowania

6. Pozostałe urządzenia:

- Projektowane latarnie
- Oznaczenie kierunku ruchu dla pojazdów kołowych
- Projektowane przejścia dla pieszych
- Projektowane przejście dla pieszych przez drogę jezdnią - według odrębnego opracowania
- Podziemna rozdzielnia SEK z płytą powłokową wykonaną z materiałów nawierzchni płyt rynku - 2szt.

- LEGENDA:**
- OBŚRZĘDZIE OPRACOWANIA
 - GRANICA DZIAŁKI drogowej nr 400
 - OBRZEŻE GRANITOWE 6 / 20
 - PŁYTY GRANITOWE 60 / 60 szare
 - PŁYTY GRANITOWE 60 / 60 ciemnoszare
 - KOSTKA GRANITOWA 8 / 10
 - KOSTKA GRANITOWA 4 / 8
 - KOSTKA SUROWO LUPANA
 - PROJEKTOWANE LATARNIE
 - TEREN ZIELONY / ZADARNIONY
 - KRZEWY ISTNIEJĄCE, ZAADAPTOWANE
 - DODATKOWE RABATY Z KRZEWAMI
 - ZACHOWANE DRZEWIA LIŚCIASTE
 - PROJEKTOWANE PLATANY
 - PROJEKTOWANE LIPY

- INSTALACJE SANITARNE**
- SIEĆ KANALIZACJI DESZCZOWEJ
 - PRZYŁĄCZE KANALIZACJI SANITARNEJ
 - ZEWNIĘTRZNA INSTALACJA KANALIZACJI SANITARNEJ
- PRZYŁĄCZE WODOCIĄGOWE**
- ZEWNIĘTRZNA INSTALACJA WODOCIĄGOWA
- INSTALACJE ELEKTRYCZNE**
- kabel zasilający infrastrukturę rynku - wg schematu
 - kabel zasilający projektowane oświetlenie - wg osobnego opracowania
 - Kable układowe metodą przewierłu kontrolowanego
 - skup h=4,5m z oprawą LED parkową
 - skup h=0,0 z oprawą LED drogową
 - skup h=0,5 z oprawą LED drogową
 - skup h=5,0m z oprawą LED do przejść dla pieszych
- ZŁĄCZE KABLOWE Z 3 POMIARAMI**
- Rozdzielnia główna
 - Zestawienie kontenera gastronomicznego
 - Podziemna rozdzielnia SEK
- PRZY PRZEJŚCIACH KABLA POD ZJAZDAMI I SKRZYŻOWANIACH Z UZBROJENIEM PODZIEMNYM KABELE UKŁADAĆ W RURACH PEHD Ø100
- TECHNOLOGIA FONTANNY**

Potwierdzam zgodność mapy do celów projektowych z oryginałem mgr inż. arch. Michał Michalek

PPD WroTECH Sp. z o.o.	
Inwestor: GMINA JARACZEWO ul. Jerozolimska 1, 63-233 Jaraczewo	
Temat zadania / adres inwestycji: Przebudowa Płyty Rynku w Jaraczewie wraz z nasadzeniem chodników wzdłuż pierzei rynku w ramach zadania realizacyjnego w Gminie Jaraczewo - przebudowa Rynku w Jaraczewie Rynek w Jaraczewie, dz. nr 498, 730, obręb 0006 Jaraczewo, jedn. ewid. 300901_2	
Temat rysunku: PROJEKT ZAGOSPODAROWANIA TERENU	
Branża:	Projektant:
architekta, zagosp. terenu	mgr inż. arch. Michał Michalek mgr. do proj. w spec. architektury i inżynierii budowlanej (nie ograniczył w wytycznicach)
drogowa:	mgr inż. Adam Zajączko mgr. do proj. w spec. architektury i inżynierii budowlanej (nie ograniczył w wytycznicach)
sanitarne:	mgr inż. Agnieszka Prokopiuk mgr. do proj. w spec. architektury i inżynierii budowlanej (nie ograniczył w wytycznicach)
elektryczna:	mgr inż. Janusz Hryszko mgr. do proj. w spec. architektury i inżynierii budowlanej (nie ograniczył w wytycznicach)
Data: 05.05.2021	Skala: 1:500
Projekt budowlany	nr rysunku: PZT

- Istniejące złącze kab. os. ulian.

- Uymiana istniejąca kabla os. ulianego

39