

Zapytanie ofertowe

(roboty budowlane)

na wykonanie zadania pn.: **Przebudowa oświetlenia drogowego w m. Jaraczewo Rynek, 44490, gm. Jaraczewo**, w zakresie zgodnym z załącznikiem stanowiącym integralną część zapytania.

UWAGA: Prace należy skoordynować z pracami związanymi z rewitalizacją Rynku

Dodatkowe informacje odnośnie zakresu prac można uzyskać od p. Waldemar Frankowski, tel. 062 598 64 27 lub 606 367 775

Zleceniobiorca zobowiązany będzie do:

- przestrzegania Wytycznych dla wykonawców przy wykonywaniu robót budowlanych na sieciach wspólnych na zlecenie Oświetlenie Uliczne i Drogowe sp. z o.o. zamieszczonych na www.oid.pl/pliki-do-pobrania.html,
- przestrzegania Wytycznych dla wykonawców przy wykonywaniu robót budowlanych na sieciach wydzielonych na zlecenie Oświetlenie Uliczne i Drogowe sp. z o.o. zamieszczonych na www.oid.pl/pliki-do-pobrania.html,
- przestrzegania Wytycznych dla wykonawców w zakresie zasad odbioru robót budowlanych wykonywanych na zlecenie Oświetlenie Uliczne i Drogowe sp. z o.o. zamieszczonych na www.oid.pl/pliki-do-pobrania.html,
- zakupienia wszystkich materiałów niezbędnych do wykonania zadania,
- uzyskania niezbędnych zgód i uzgodnień z zarządcą drogi, lub terenu na którym znajdują się urządzenia oświetleniowe oraz właścicielami infrastruktury znajdującej się w bezpośrednim sąsiedztwie urządzeń oświetleniowych,
- demontażu, przechowywania i ponownego montażu znaków drogowych oraz wszelkiego rodzaju tablic reklamowych i informacyjnych (jeżeli w zakresie zadania jest demontaż, lub wymiana słupów),
- przedłożenia Zleceniodawcy faktury w terminie 7 dni od daty pozytywnego odbioru wykonanych robót.

Zleceniodawca:

- udzieli Zleceniobiorcy upoważnienia do wystąpienia w jego imieniu do Energa-Operator SA w zakresie jednorazowego przygotowania oraz likwidacji miejsca pracy w celu wykonania zakresu robót objętych niniejszym zapytaniem (w przypadku robót na napowietrznej linii wspólnej lub podwieszanej),
- dokona odbioru robót zgodnie z Wytycznymi dla wykonawców w zakresie zasad odbioru robót budowlanych wykonywanych na zlecenie Oświetlenie Uliczne i Drogowe sp. z o.o. zamieszczonych na www.oid.pl/pliki-do-pobrania.html,
- ureguluje należność za wykonane zadanie przelewem w terminie 25 dni od daty wpływu do siedziby Spółki prawidłowo wystawionej faktury VAT.

Oferty należy składać na druku formularza pn. „**Formularz ofertowy – roboty budowlane**” dostępnym na stronie internetowej www.oid.pl w zakładce „DO POBRANIA”, na adres: Oświetlenie Uliczne i Drogowe sp. z o. o., ul. Wrocławska 71A, 62-800 Kalisz lub złożyć osobiście w siedzibie Spółki w dni robocze w godz. 8:00-14:00.

Oferty należy składać do dnia 31.12.2021r. (decyduje data wpływu oferty do Spółki)

Oferta winna zostać złożona w zamkniętej kopercie opatrzonej dokładnymi danymi oferenta oraz nazwą zadania: „**OFERTA – dot. m. Jaraczewo Rynek, 44490, gm. Jaraczewo, zapytanie nr TT/T III/3369/2021**”

UWAGA: OFERTY MOGĄ BYĆ SKŁADANE WYŁĄCZNIE DROGĄ POCZTOWĄ LUB W SKRZYŃCE PODAWCZEJ PRZY WEJŚCIU DO SPÓŁKI.

Informacja o wyborze najkorzystniejszej oferty zostanie zamieszczona na stronie www.oid.pl.

Podpisanie umowy nastąpi w siedzibie zamawiającego, w terminie 14 dni od dnia powiadomienia o wyborze najkorzystniejszej oferty.

Wzór umowy znajduje się na stronie www.oid.pl/pliki-do-pobrania.html

W przypadku nie zawarcia umowy z winy Oferenta w ww. terminie, Spółka ma prawo do wyboru kolejnej najkorzystniejszej oferty.

WAŻNE:

Do oferty należy dołączyć wykaz osób, które będą wykonywały ww. prace wg załącznika nr 1 do formularza ofertowego. Jeśli osoby te nie były wcześniej zgłoszone do Spółki należy do oferty dołączyć kopie potwierdzone za zgodność z oryginałem:

- zaświadczeń o ukończeniu kursu pracy pod napięciem w urządzeniach i liniach o napięciu do 1kV,
- świadectw kwalifikacyjnych,
- orzeczeń lekarskich o braku przeciwwskazań zdrowotnych do wykonywania pracy na określonym stanowisku.

Zastępca Dyrektora
ds. Technicznych
Jacek Witczak

Prezes Zarządu: Maciej Witczak

Sąd Rejonowy w Poznaniu KRS 000081004 REGON: 250680024 Kapitał zakładowy: 101.944.000 zł NIP: 618-16-07-268

Konta bankowe Santander Bank Polska S.A. 22 1910 1064 0004 8956 4121 0001, Bank Pekao S.A. I O/Kalisz 7412402946111000028733740

**OŚWIETLENIE
ULICZNE I DROGOWE SP. Z O.O.**
ul. Wrocławska 71A, 62-800 Kalisz

Tel. 62 598 52 70
e-mail: zarzad@oid.pl

www.oswietlenie.kalisz.pl

**Przebudowa oświetlenia w m. Jaraczewo
Rynek, st. 44490. na terenie gm. Jaraczewo.**

1. Zakres rzeczowy:

Jaraczewo Rynek st. 44490.

- wymiana starego odcinka kabla po istniejącej trasie na YAKXS 4x 25mm² – ok. 620mb

2. Opis techniczny:

Na istniejącej linii kablowej oświetlenia ulicznego należy dokonać demontażu starego kabla zasilającego latarnie. Nowy kabel należy układać w rowie kablowym o wymiarach 0,4x0,8m na głębokości 0,7m. Kabel w wykopie układać na 10 cm podsypce z piasku, a po ułożeniu przysypać go kolejną 10cm warstwą piasku. Resztę wykopu uzupełniać warstwami ziemią rodzimą zagęszczając ją mechanicznie z zachowaniem wskaźników zagęszczenia gruntu. Na wysokości 25cm od osi kabla układać folię kablową koloru niebieskiego. Na kablach co 10 m a także przy podejściach do słupów zakładać oznaczniki na których zaznaczyć: „Oświetlenie, typ kabla, nr stacji zasilającej, trasa kabla (początek-koniec danego odcinka), rok budowy”. Trasy kabli oznaczać zgodnie z normą N SEP-E-004.

W miejscach zbliżeń i skrzyżowań projektowanej linii oświetleniowej z istniejącym uzbrojeniem podziemnym stosować dwuścienne, karbowane rury ochronne o średnicy 75mm, np. typu DVK75 lub DVR75. Przy przejściach pod drogami lub podjazdami stosować dodatkowo rury ochronne do ochrony kabli w trudnych warunkach terenowych o średnicy 110mm, np. SRS-G110/6,3. Przejście kabli pod drogami, wjazdami na posesje wykonać metodą przecisku na głębokości min. 1m. Po zakończeniu prac teren przywrócić do stanu poprzedniego.

Ze zgłoszeniem do odbioru należy dostarczyć następujące dokumenty:

- protokoły z pomiarów skuteczności ochrony przeciwporażeniowej
- protokoły z pomiarów rezystancji izolacji kabli

Wzory protokołów dostępne na stronie internetowej Spółki:

UWAGA: Prace należy skoordynować z pracami związanymi z rewitalizacją Rynku


KIEROWNIK SEKCJI
Obszaru III
Rafał Bednarek

MAPA DO CELÓW PROJEKTOWYCH

GGN-ODGK	6640.1921.2020
Miejscowość	Jaraczewo
Identyfikator i nazwa jednostki ewidencyjnej	300601 4 Jaraczewo - miasto
Identyfikator i nowa obręb ewidencyjny	0001 Jaraczewo
Skala mapy	1:500
Nazwa układu współrzędnych prostokątnych płaskich	2000/18
Nazwa układu wysokości	Kronstadt 86
Numer arkusza	1:167.14.06.2; 14.06.2.4
Oznaczenie granic obszaru, który był przedmiotem aktualizacji	-----
Informacja o słuźnościach gruntowych zlokalizowanych w granicach projektowanej inwestycji	Nie badano
Data opracowania mapy	12.01.2021
USŁUGI GEODEZYJNO-KARTOGRAFICZNE Włodzisław Wójcicki 63-200 JARACZEWO, ul. Glini 6D Tel. 602-748-498 Nazwa i imię i nazwisko wykonawcy	
Włodzisław Wójcicki Imię i nazwisko geodety uprawnionego, który opracował mapę	
nr uprawnień : 18011	

Powstała ta mapa w celu słuźności...
 Włodzisław Wójcicki
 2021-03-10
 7.3000.2021.426




ZESTAWIENIE POWIERZCHNI PROJEKTOWANYCH

Lp.	Rodzaj nawierzchni	Powierzchnia [m ²]	Długość [m]	w tym na terenie DK
1	Płyty granitowe 60x60	1947		3m ²
2	Kostka granitowa 8x10 lub 10x10	345		
3	Kostka granitowa 4x6	311		8m ²
4	Kostka surowo łupana (wjazdy, 2 rzędy wzdłuż krawężników) 8x11	311		7m ²
5	Herb	30		
6	Fontanna	45,9		
7	Szachy	29		
8	Krawężniki proste	81,9	648	17m ²
9	Krawężniki łukowe	8,6	64	7,2m ²
9	Obrazka	23	377	
RAZEM		3091		

ZESTAWIENIE POWIERZCHNI ZIELONYCH

Lp.	Rodzaj nawierzchni	Powierzchnia [m ²]
1	Trawnik	1732
2	Zieleń niska (pasy krzewów wzdłuż drogi)	427
3	Zieleń do zachowania	128
4	Nasadzenia w zieleńcach pod drzewami	102,28
RAZEM		2389

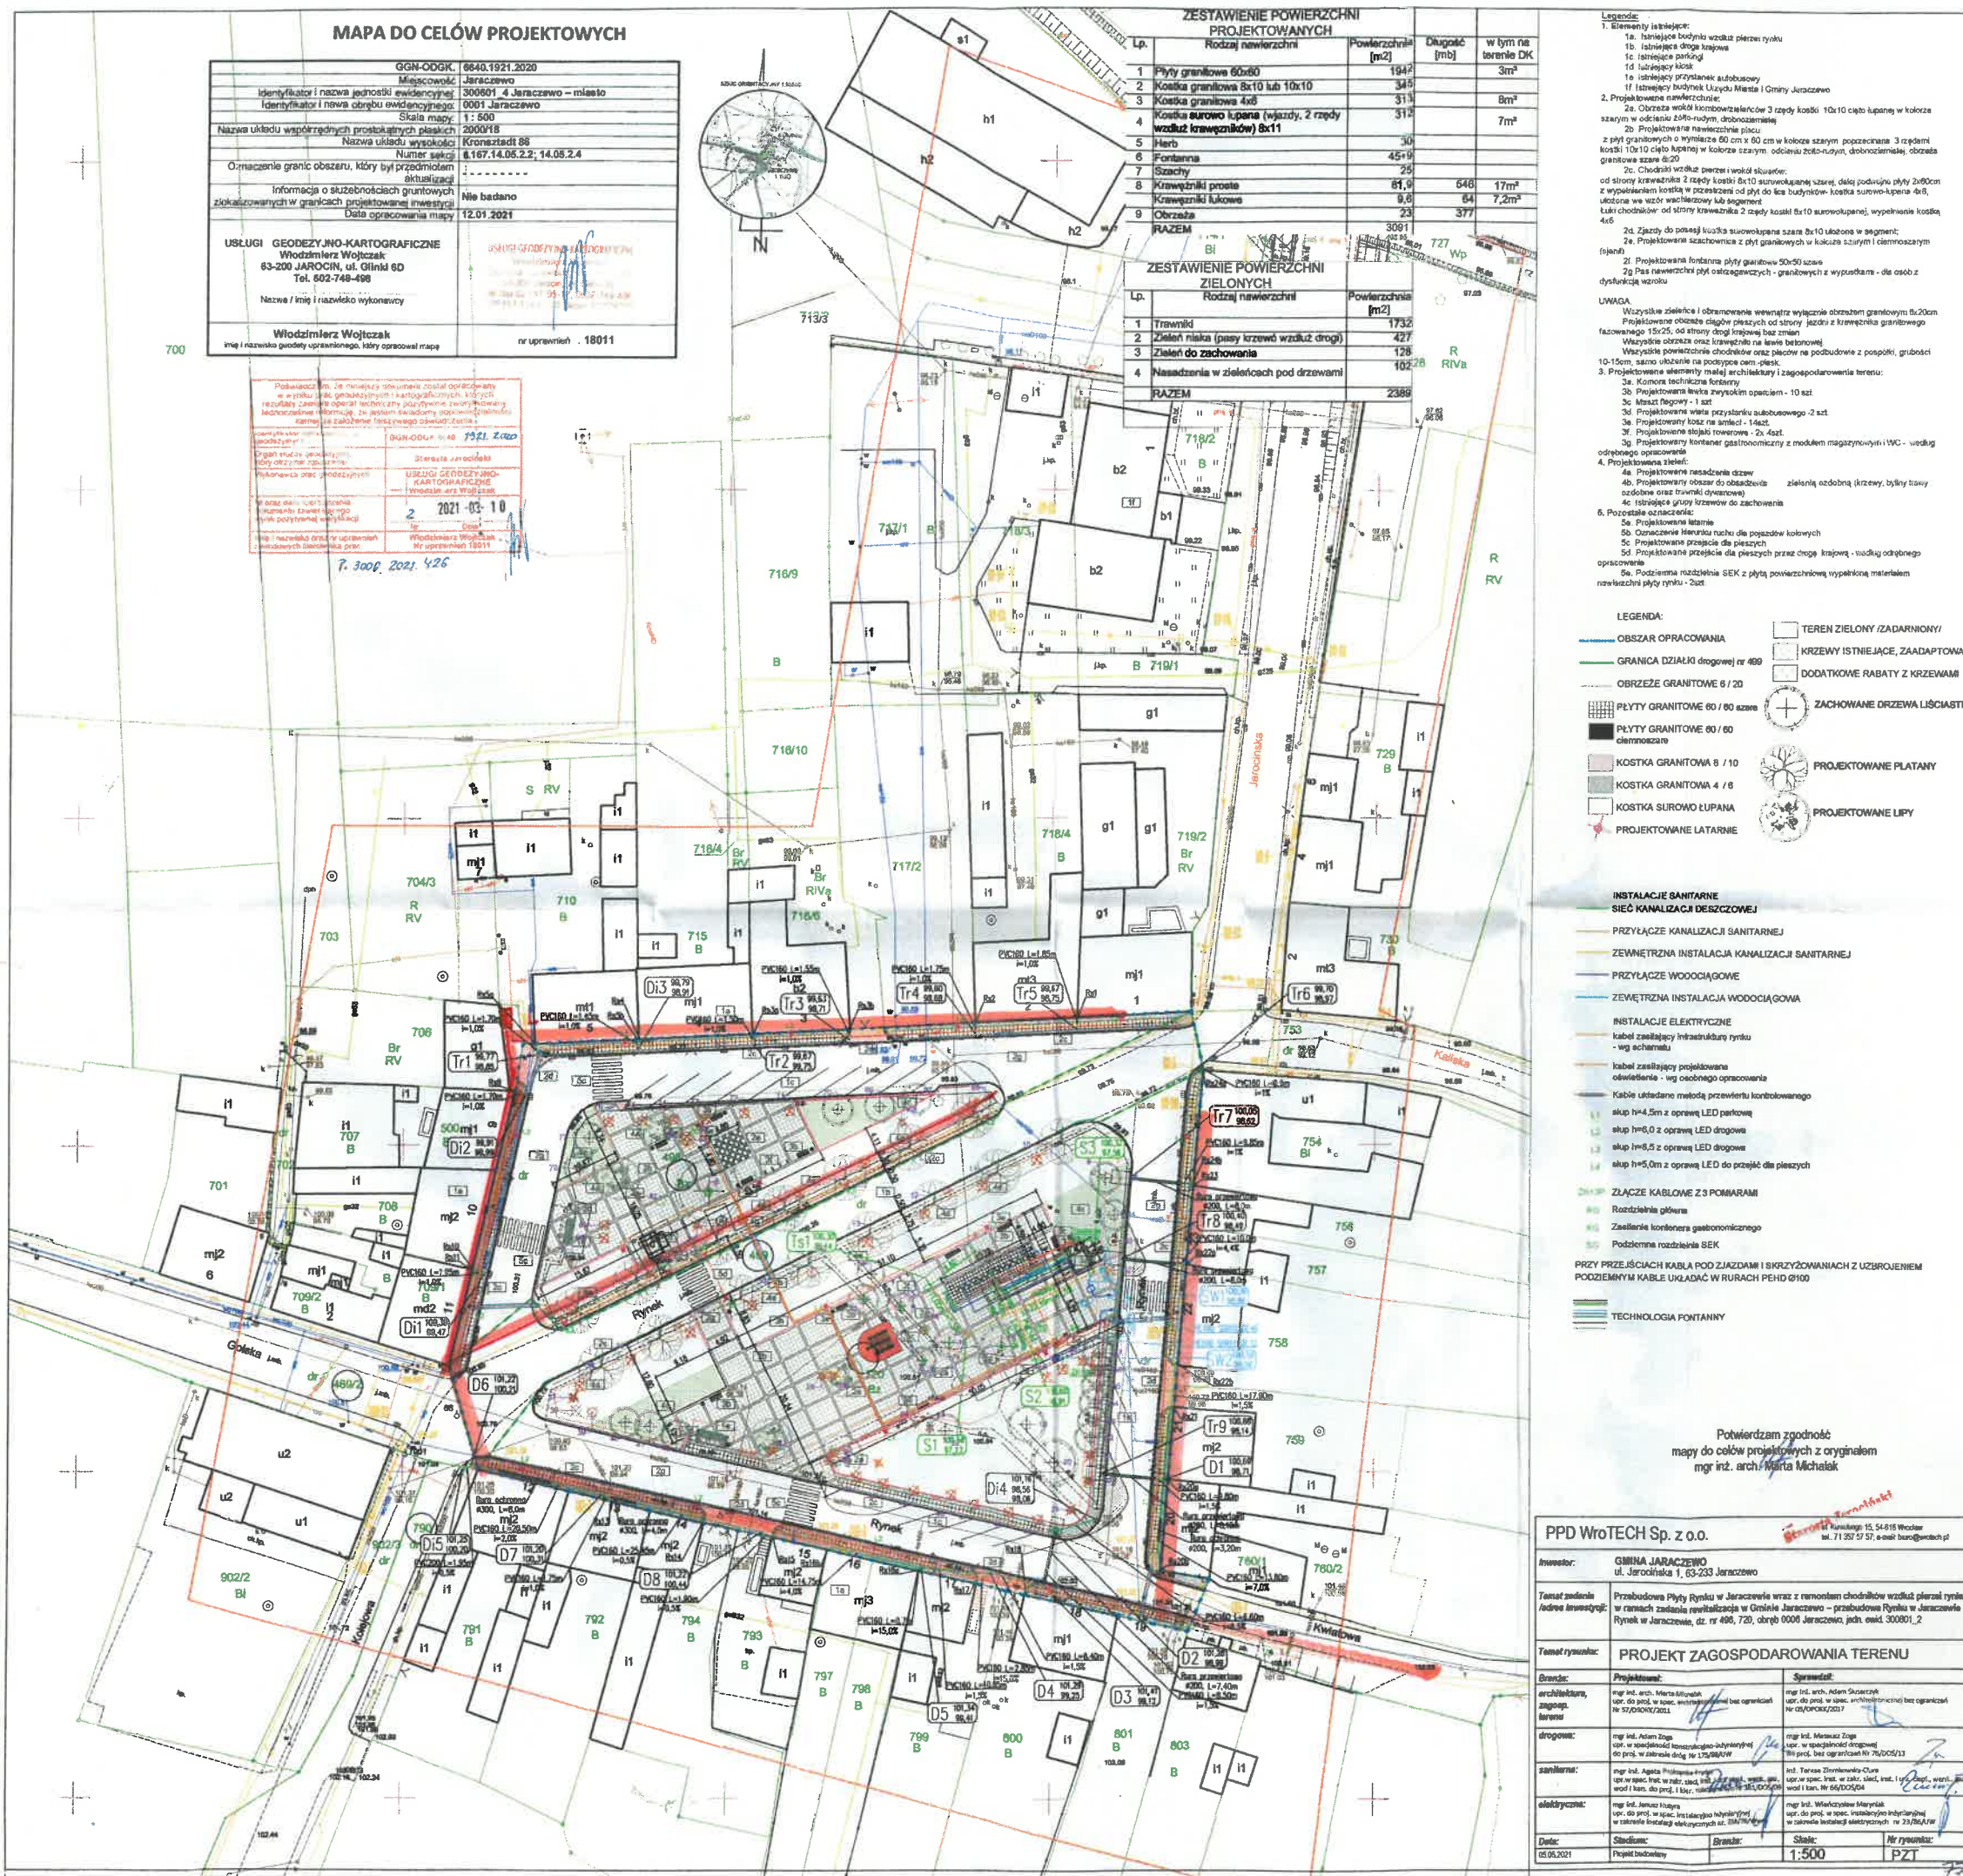

- Legenda:**
- Elementy istniejące:
 - istniejące budynki wzdłuż pierzei rynku
 - istniejąca droga kasowa
 - istniejący parking
 - istniejący blok
 - istniejący przyślabek autobusowy
 - istniejący budynek Urzędu Miasta i Gminy Jaraczewo
 - Projektowane nawierzchnie:
 - Obrazka wokół koronozachleńców 3 rzędy kostki 10x10 cięto łupanej w kolorze szarym w odcięciu 200x200mm, dobowozamięte
 - Projektowane nawierzchnie placu z płyt granitowych o wymiarze 60 cm x 60 cm w kolorze szarym popoziornym 3 rzędami kostki 10x10 cięto łupanej w kolorze szarym odcięciu 200x200mm, dobowozamięte, obrazka granitowa szara 4x20
 - Chodniki wokół parcel i wokół obiektów: od strony krawężnika 2 rzędy kostki 8x10 asfutowanej szarej, dalej podłożenie płyty 200x200 z wyspianiem kostką w przeszkoni od płyt do fca budynek-kostka surowo łupana 4x6, ułożona we wzór walcowany lub segment
 - Krawężnik od strony krawężnika 2 rzędy kostki 8x10 surowo łupanej, wypełnienie kostką 4x6
 - Zjazdy do pniej kostka surowo łupana szara 8x10 ułożona w segment
 - Projektowane szachownice z płyt granitowych w kolorze szarym i ciemnoszarym (fonta)
 - Projektowane fontanny płyt granitowych 50x50 szare
 - Zas nasadzenia płyt ostrygawczych - granicznych z wyspianiem - dla osób z dysfunkcją wzroku
- UWAGA**
- Wszystkie zieleńce i obramowanie wewnętrzne wyjątkowo obramowaniem granitowym 8x20cm. Projektowane obrzeże chodników pieszych od strony jezdnii z krawężnika granitowego fasowanego 15x15, od strony drogi inżynierskiej bez zmian. Wszystkie obrzeża oraz krawężniki na świeże betonowe. Wszystkie powierzchnie chodników oraz placów na podłożeniu z pospoki, grubości 10-15cm, szaro ułożone na podłożu z piasku. Projektowane elementy mebli architektonicznych i zagospodarowanie terenu:
 - Komora techniczna fontanny
 - Projektowane ławki z wykokiem oparciem - 10 szt.
 - Mozak flagowy - 1 szt.
 - Projektowane wiaty przystanku autobusowego - 2 szt.
 - Projektowany kosz na śmieci - 1 szt.
 - Projektowane składowiska rowerów - 2 szt.
 - Projektowany kontener gastronomiczny z modułem magazynowym i WC - według odrębnego opracowania

- LEGENDA:**
- OBSZAR OPRAWNIANIA
 - GRANICA DZIAŁKI drogowej nr 499
 - OBRIEZE GRANITOWE 6 / 20
 - PLYTY GRANITOWE 60 / 60 szare clemnoszare
 - PLYTY GRANITOWE 60 / 60 clemnoszare
 - KOSTKA GRANITOWA 8 / 10
 - KOSTKA GRANITOWA 4 / 6
 - KOSTKA SUROWO ŁUPANA
 - PROJEKTOWANE LATARNIE
 - TEREN ZIELONY (ZADARNIKOWY)
 - KRZEWY ISTNIEJACE, ZAADAPTOWANE
 - DODATKOWE RABATY Z KRZEWAMI
 - ZACHOWANE DRZEWIA LIŚCIASTE
 - PROJEKTOWANE PLATANY
 - PROJEKTOWANE LIPY

- INSTALACJE SANITARNE**
- SIEĆ KANALIZACJI DESZCZOWEJ**
- PRZYŁĄCZE KANALIZACJI SANITARNEJ
 - ZEWNIĘTRZNA INSTALACJA KANALIZACJI SANITARNEJ
 - PRZYŁĄCZE WODOCIĄGOWE
 - ZEWNIĘTRZNA INSTALACJA WODOCIĄGOWA
- INSTALACJE ELEKTRYCZNE**
- kabel zasilający infrastruktury rynku - wg schematu
 - kabel zasilający projektowaną oświetlenie - wg osobnego opracowania
 - Kable ułożone metodą przewiercenia kontrolowanego
 - skup h=4,5m z oprawą LED parkową
 - skup h=6,0 z oprawą LED drogową
 - skup h=8,5 z oprawą LED drogową
 - skup h=5,0m z oprawą LED do przejazdu dla pieszych
- ZŁĄCZE KABLOWE Z 3 POMIARAMI**
- Rozdzielnia główna
 - Załączenie kontenera gastronomicznego
 - Podziemna rozdzielnia SEK
- PRZY PRZEŚCIANIACH KABLA POD ZJAZDAMI I SKRZYŻOWANIACH Z UZBROJENIEM PODZIEMNYM KABELE UKŁADAC W RURACH PEHD Ø100**
- TECHNOLOGIA FONTANNY**

Potwierdzam zgodność mapy do celów projektowych z oryginałem mgr inż. arch. Maria Michalska

PPD WroTECH Sp. z o.o.

Biuro: Jaraczewo 15, 54-616 Wrocław, tel. 71 357 57 57, e-mail: biuro@wrotech.pl

Awantor: GMINA JARACZEWO ul. Jaraczewska 1, 63-233 Jaraczewo

Temat zadania / Adres inwestycji: Przebudowa Płyty Rynku w Jaraczewie wraz z remontem chodników wzdłuż pierzei rynku w ramach zadania renowacji w Gminie Jaraczewo - przebudowa Rynku w Jaraczewie, dz. nr 498, 720, drogę 0006 Jaraczewo jedn. ewid. 300001,2

Temat rysunku: PROJEKT ZAGOSPODAROWANIA TERENU

Projektant: mgr inż. arch. Maria Michalska upr. do proj. w spec. architektonicznej bez ograniczeń nr 57/0504/2011	Sprawdził: mgr inż. arch. Adam Świerczak upr. do proj. w spec. architektonicznej bez ograniczeń nr 02/0908/2011
drogowy: mgr inż. Adam Dęga upr. w specjalności konstrukcyjno-budowlanej do proj. w zakresie dróg nr 175/08/09	mgr inż. Mariusz Dęga upr. w specjalności drogowej nr 18/0001/2011
sanitarna: mgr inż. Agnieszka Polak upr. w spec. inżynierii sanit. i inżynierii wodno-kan. do proj. i bud. w zakresie nr 66/0004/09	mgr inż. Zdzisław Cuda upr. w spec. inżynierii sanit. i inżynierii wodno-kan. nr 66/0004/09
elektryczny: mgr inż. Janusz Kozłowski upr. do proj. w spec. inżynierii elektrycznej w zakresie instalacji elektrycznych nr 13/0004/09	mgr inż. Wacław Marjański upr. do proj. w spec. inżynierii elektrycznej w zakresie instalacji elektrycznych nr 13/0004/09

Data: 02.05.2021 **Skala:** 1:500 **Wzrost:** PZT

- Istniejące zkręcenie kabl. osw. ulic.

- Ułmiana istniejąca kabl. osw. ulicowego

39