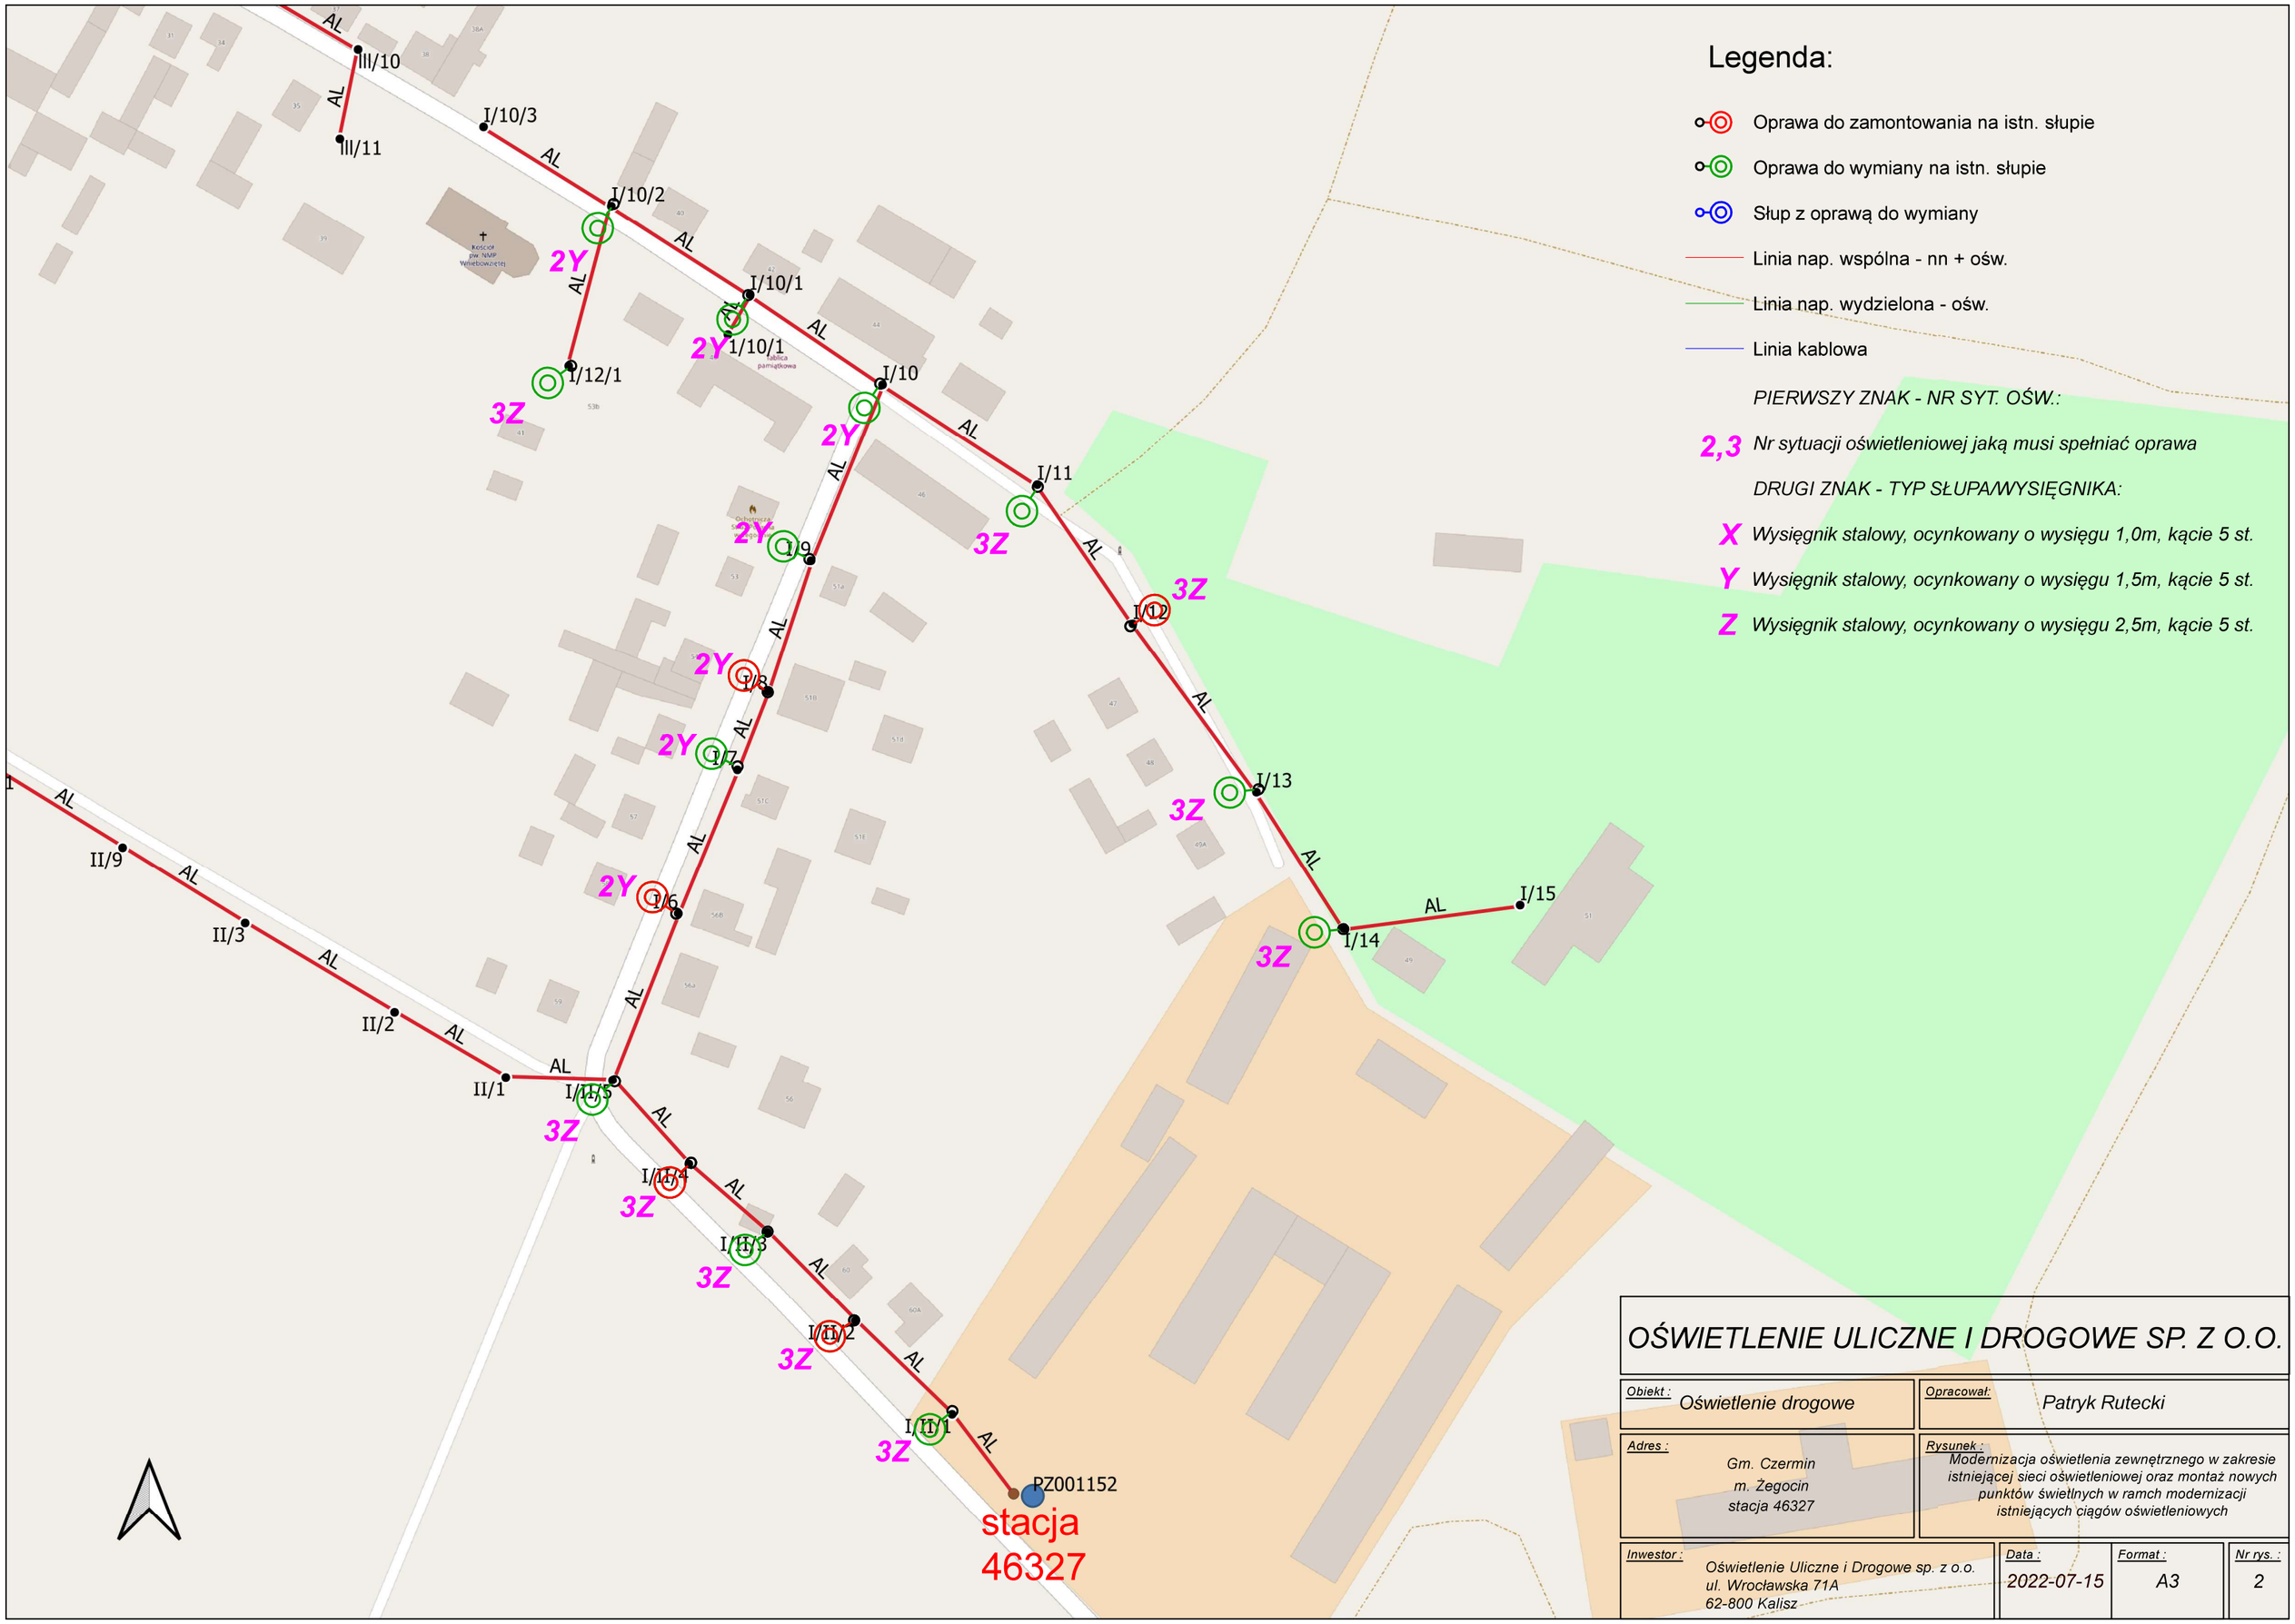

OŚWIETLENIE ULICZNE I DROGOWE SP. Z O.O.

Obiekt : Oświetlenie drogowe	Opracował: Patryk Rutecki
Adres : Gm. Czermin m. Żegocin stacja 46327	Rysunek : Modernizacja oświetlenia zewnętrznego w zakresie istniejącej sieci oświetleniowej oraz montaż nowych punktów świetlnych w ramch modernizacji istniejących ciągów oświetleniowych

Inwestor :	Data :	Format :	Nr rys. :
Oświetlenie Uliczne i Drogowe sp. z o.o. ul. Wrocławska 71A 62-800 Kalisz	2022-07-15	A3	2