

**Zapytanie ofertowe**

(roboty budowlane)

na wykonanie zadania pn.: **Budowa oświetlenia drogowego w m. Bilczew, Kramsk-Pole, Konstantynowo, Rudzica ul. Rolnicza 50349, 51107, 70571, 50300, gm. Kramsk**, w zakresie zgodnym z załącznikiem stanowiącym integralną część zapytania.

Dodatkowe informacje odnośnie zakresu prac można uzyskać od p. Rafała Wręczyckiego, tel. 062 598 52 79 lub 535 350 624

**Zleceniobiorca** zobowiązany będzie do:

- przestrzegania *Wytycznych dla wykonawców przy wykonywaniu robót budowlanych na sieciach wspólnych na zlecenie Oświetlenie Uliczne i Drogowe sp. z o.o.* zamieszczonych na [www.oid.pl/pliki-do-pobrania.html](http://www.oid.pl/pliki-do-pobrania.html),
- przestrzegania *Wytycznych dla wykonawców przy wykonywaniu robót budowlanych na sieciach wydzielonych na zlecenie Oświetlenie Uliczne i Drogowe sp. z o.o.* zamieszczonych na [www.oid.pl/pliki-do-pobrania.html](http://www.oid.pl/pliki-do-pobrania.html),
- przestrzegania *Wytycznych dla wykonawców w zakresie zasad odbioru robót budowlanych wykonywanych na zlecenie Oświetlenie Uliczne i Drogowe sp. z o.o.* zamieszczonych na [www.oid.pl/pliki-do-pobrania.html](http://www.oid.pl/pliki-do-pobrania.html),
- zakupienia wszystkich materiałów niezbędnych do wykonania zadania,
- uzyskania niezbędnych zgód i uzgodnień z zarządcą drogi, lub terenu na którym znajdują się urządzenia oświetleniowe oraz właścicielami infrastruktury znajdującej się w bezpośrednim sąsiedztwie urządzeń oświetleniowych,
- demontażu, przechowywania i ponownego montażu znaków drogowych oraz wszelkiego rodzaju tablic reklamowych i informacyjnych (jeżeli w zakresie zadania jest demontaż, lub wymiana słupów),
- przedłożenia Zleceniodawcy faktury w terminie 7 dni od daty pozytywnego odbioru wykonanych robót.

**Zleceniodawca:**

- udzieli Zleceniobiorcy upoważnienia do wystąpienia w jego imieniu do Energa-Operator SA w zakresie jednorazowego przygotowania oraz likwidacji miejsca pracy w celu wykonania zakresu robót objętych niniejszym zapytaniem (w przypadku robót na napowietrznej linii wspólnej lub podwieszanej),
- dokona odbioru robót zgodnie z *Wytycznymi dla wykonawców w zakresie zasad odbioru robót budowlanych wykonywanych na zlecenie Oświetlenie Uliczne i Drogowe sp. z o.o.* zamieszczonych na [www.oid.pl/pliki-do-pobrania.html](http://www.oid.pl/pliki-do-pobrania.html),
- ureguluje należność za wykonane zadanie przelewem w terminie 25 dni od daty wpływu do siedziby Spółki prawidłowo wystawionej faktury VAT.

Oferty należy składać na druku formularza pn. „**Formularz ofertowy – roboty budowlane**” dostępnym na stronie internetowej [www.oid.pl](http://www.oid.pl) w zakładce „DO POBRANIA”, na adres: Oświetlenie Uliczne i Drogowe sp. z o. o., ul. Wrocławska 71A, 62-800 Kalisz lub złożyć osobiście w siedzibie Spółki w dni robocze w godz. 8:00-14:00.

**Oferty należy składać do dnia 25.11.2022r.** (decyduje data wpływu oferty do Spółki)

Oferta winna zostać złożona w zamkniętej kopercie opatrzonej dokładnymi danymi oferenta oraz nazwą zadania:

„**OFERTA – dot. m. Bilczew, Kramsk-Pole, Konstantynowo, Rudzica, 50349, 51107, 70571, 50300, gm. Kramsk, zapytanie nr WT/T3/RW/2077/2022**”

**UWAGA: OFERTY MOGA BYĆ SKŁADANE WYŁĄCZNIE DROGĄ POCZTOWĄ LUB W SKRZYŃCE PODAWCZEJ PRZY WEJŚCIU DO SPÓŁKI.**

Informacja o wyborze najkorzystniejszej oferty zostanie zamieszczona na stronie [www.oid.pl](http://www.oid.pl).

Podpisanie umowy nastąpi w siedzibie zamawiającego, w terminie 14 dni od dnia powiadomienia o wyborze najkorzystniejszej oferty.

Wzór umowy znajduje się na stronie [www.oid.pl/pliki-do-pobrania.html](http://www.oid.pl/pliki-do-pobrania.html)

W przypadku nie zawarcia umowy z winy Oferenta w ww. terminie, Spółka ma prawo do wyboru kolejnej najkorzystniejszej oferty.

**WAŻNE:**

Do oferty należy dołączyć wykaz osób, które będą wykonywały ww. prace wg załącznika nr 1 do formularza ofertowego.

Jeśli osoby te nie były wcześniej zgłoszone do Spółki

należy do oferty dołączyć kopie potwierdzone za zgodność z oryginałem:

- zaświadczeń o ukończeniu kursu pracy pod napięciem w urządzeniach i liniach o napięciu do 1kV,
- świadectw kwalifikacyjnych,
- orzeczeń lekarskich o braku przeciwwskazań zdrowotnych do wykonywania pracy na określonym stanowisku.

Zastępca Dyrektora  
ds. Technicznych

Jacek Witczak

Prezes Zarządu: Maciej Witczak, Członek Zarządu: Dorota Kisiela-Augustyniak

Sąd Rejonowy w Poznaniu KRS 0000081004 REGON: 250680024 Kapitał zakładowy: 110.354.000 zł NIP: 618-16-07-268

Konta bankowe Santander Bank Polska S.A. 22 1910 1064 0004 8956 4121 0001, Bank Pekao S.A. I O/Kalisz 7412402946111000028733740

**OŚWIETLENIE**

**ULICZNE I DROGOWE SP. Z O.O.**

ul. Wrocławska 71A, 62-800 Kalisz

Tel. 62 598 52 70

e-mail: [poczta@oid.pl](mailto:poczta@oid.pl)

[www.oswietlenie.kalisz.pl](http://www.oswietlenie.kalisz.pl)

# Budowa oświetlenia na terenie gminy Kramsk

## Zakres rzeczowy:

### 1. Bilczew zasilanie ze stacji 50349, PZ 5062

- montaż opraw oświetleniowych typu BGP281 T25 1xLED64-4S/740 DN10, 42W z systemem zarządzania CityTouch i 10-letnim abonamentem wraz z wysięgnikiem - 2 kpl. - zgodnie z załączoną tabelą i rysunkiem.
- wymiana oprawy sodowej na oprawę oświetleniową typu BGP281 T25 1xLED64-4S/740 DN10, 42W z systemem zarządzania CityTouch i 10 letnim abonamentem wraz z wysięgnikiem, 6 kpl. - zgodnie z załączoną tabelą i rysunkiem.

### 2. Kramsk-Pole zasilanie ze stacji 51107, PZ 3581

- montaż opraw oświetleniowych typu BGP281 T25 1xLED64-4S/740 DN10, 42W z systemem zarządzania CityTouch i 10-letnim abonamentem wraz z wysięgnikiem - 1 kpl. - zgodnie z załączoną tabelą i rysunkiem.

### 3. Konstancykowo zasilanie ze stacji 70571, PZ 4966

- montaż opraw oświetleniowych typu BGP281 T25 1xLED90-4S/740 DX50 59W z systemem zarządzania CityTouch i 10-letnim abonamentem wraz z wysięgnikiem - 1 kpl. - zgodnie z załączoną tabelą i rysunkiem.

### 4. Rudzica ul. Rolnicza zasilanie ze stacji 50300, PZ 4096

- montaż opraw oświetleniowych typu BGP281 T25 1xLED64-4S/740 DN10, 42W z systemem zarządzania CityTouch i 10-letnim abonamentem wraz z wysięgnikiem - 1 kpl. - zgodnie z załączoną tabelą i rysunkiem.


## TABELA MIEJSCA LOKALIZACJI OPRAW PRZEZNACZONYCH DO MONTAŻU

Lp	Miejscowość	Nr stacji	Nr słupa	Ilość opraw	Długość wysięgnika	Uwagi
1.	Bilczew	50349	I/5, I/7	2	1,0 m	montaż nowej oprawy typu BGP281 T25 1xLED64-4S/740 DN10 42W z systemem zarządzania CityTouch i 10-letnim abonamentem
			I/1/1, I/1, I/6	3	1,0 m	wymiana oprawy sodowej na oprawę typu BGP281 T25 1xLED64-4S/740 DN10, 42W z systemem zarządzania CityTouch i 10 letnim abonamentem
			I/3, I/4	2	1,5 m	
			I/2	1	2,5 m	
2.	Kramsk-Pole	51107	I/2	1	2,5 m	montaż nowej oprawy typu BGP281 T25 1xLED64-4S/740 DN10 42W z systemem zarządzania CityTouch i 10-letnim abonamentem
3.	Konstancykowo	70571	I/4	1	1,5 m	montaż nowej oprawy typu BGP281 T25 1xLED90-4S/740 DX50 59W z systemem zarządzania CityTouch i 10-letnim abonamentem
4.	Rudzica ul. Rolnicza	50300	VI/9	1	1,5 m	montaż nowej oprawy typu BGP281 T25 1xLED64-4S/740 DN10 42W z systemem zarządzania CityTouch i 10-letnim abonamentem

Do pisma zgłaszającego gotowość do odbioru załączyć dokumentację podwykonawcą zawierającą:

- schemat jednokreskowy całego obiektu
- opis techniczny zawierający obliczenia elektryczne
- plan sytuacyjny zawierający cały obiekt zasilany z danego PZ

# 50349 Bilczew gm. Kramsk

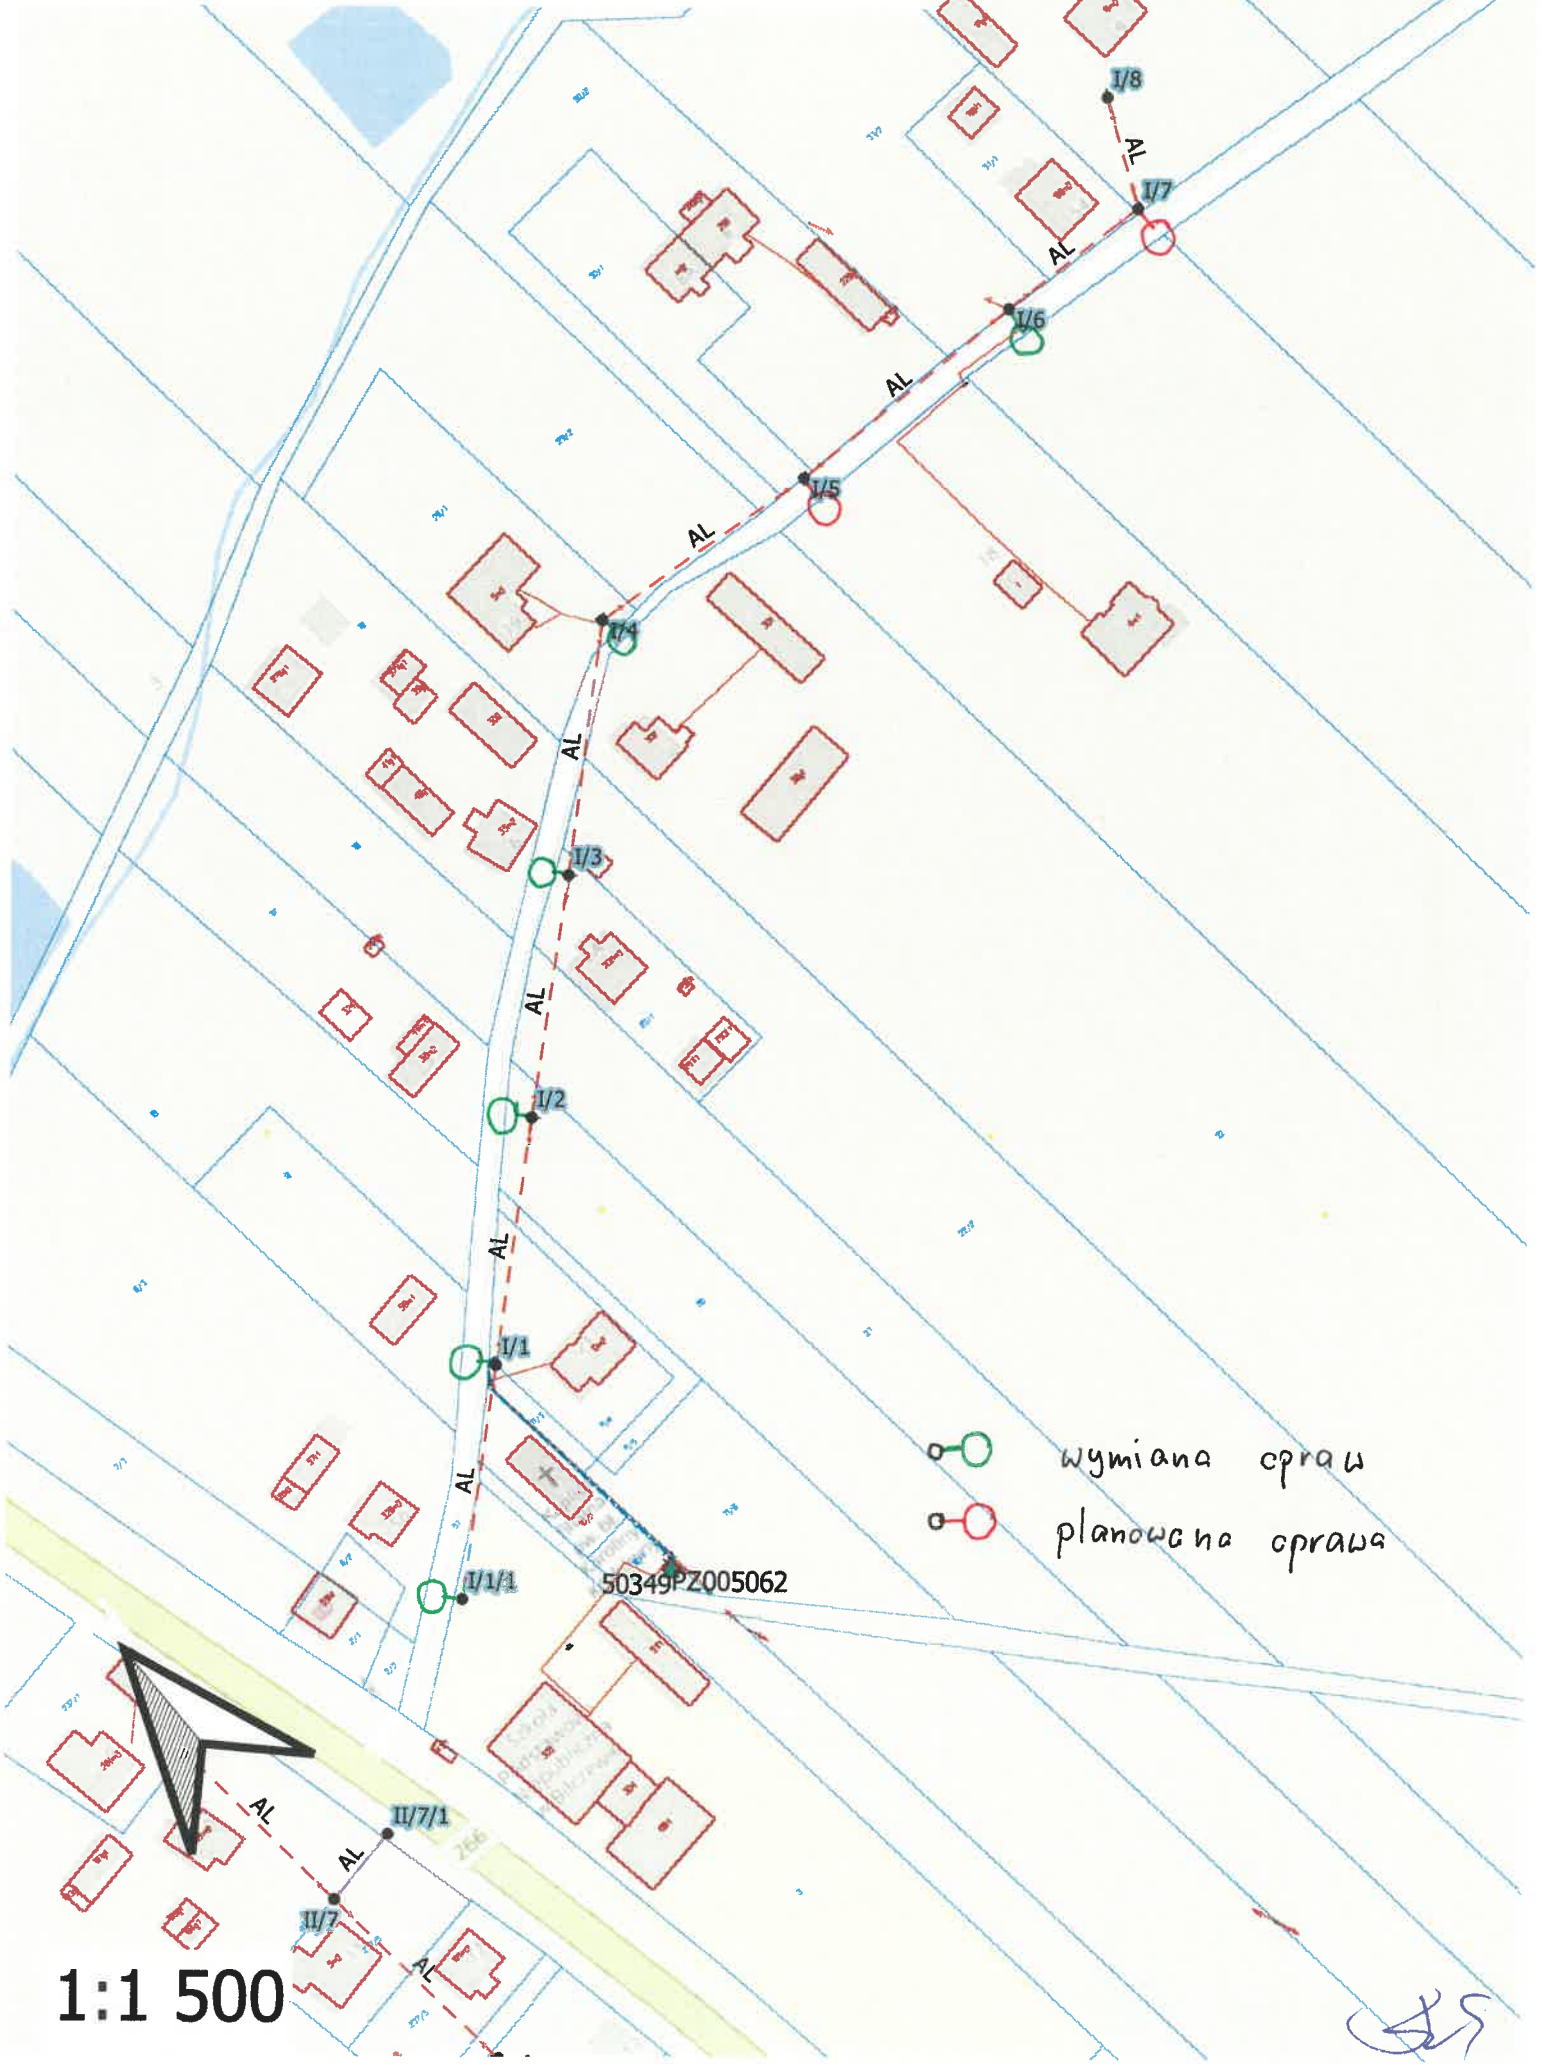



○ wymiana cprau  
○ planowca cprawa

50349PZ005062

1:1 500




# 51107 Kramsk-Pole gm. Kramsk

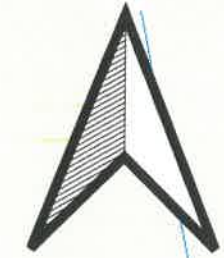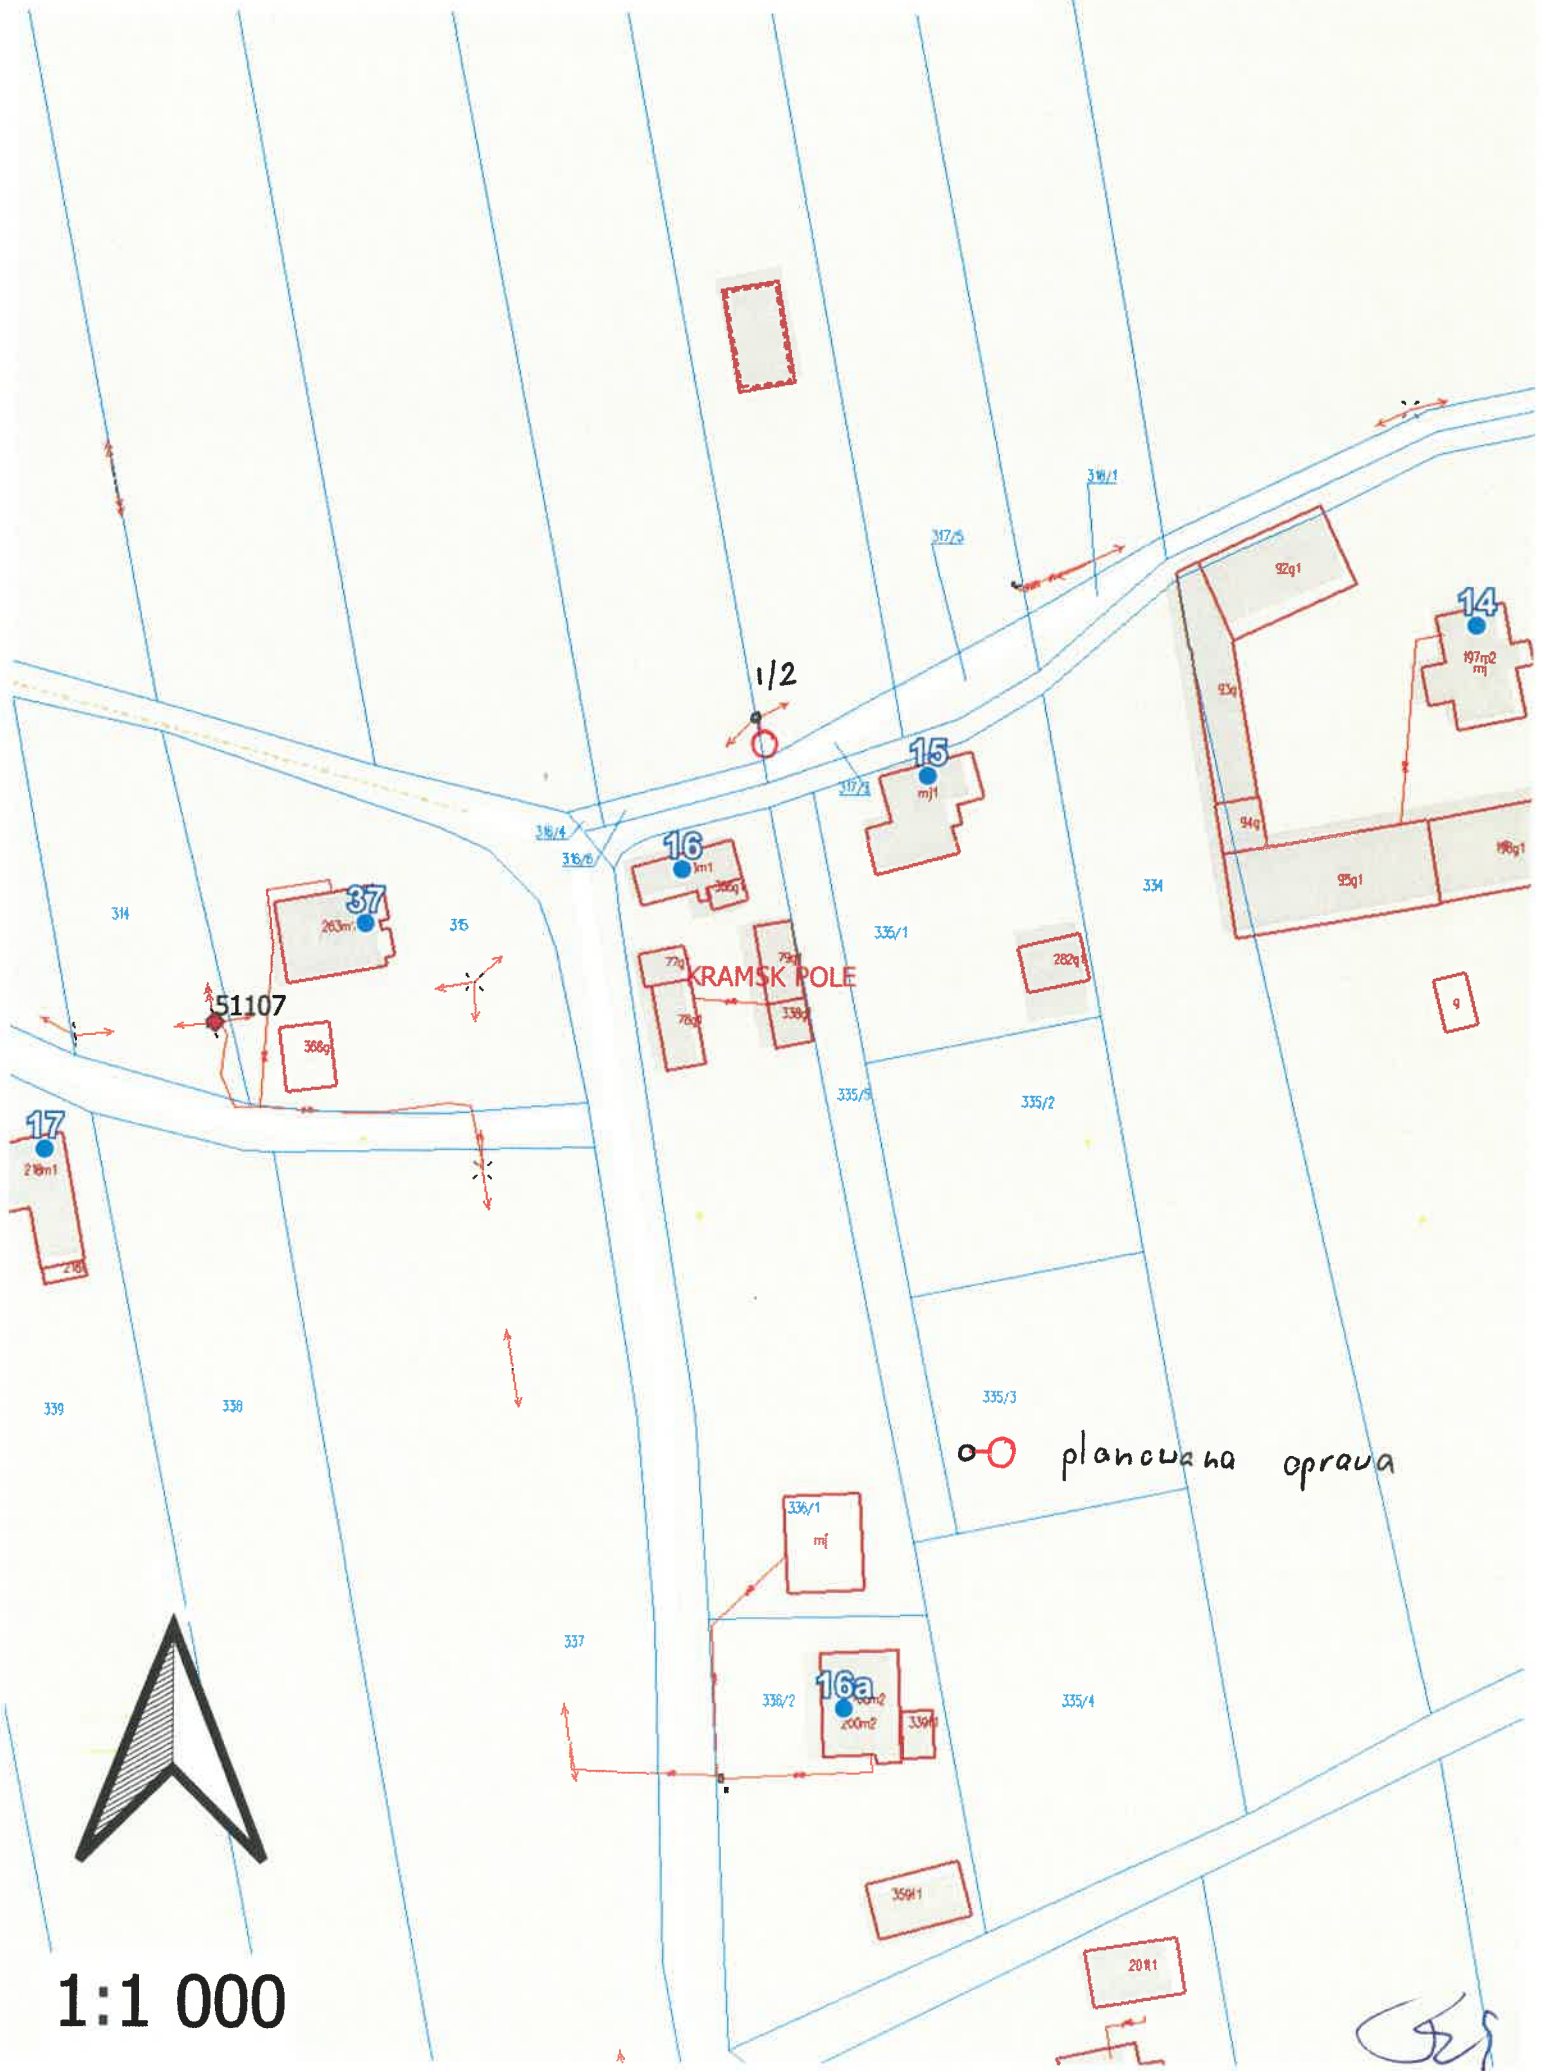


1:1 000

pláncovaná oprava

# 70571 Konstantynowo gm. Kramsk

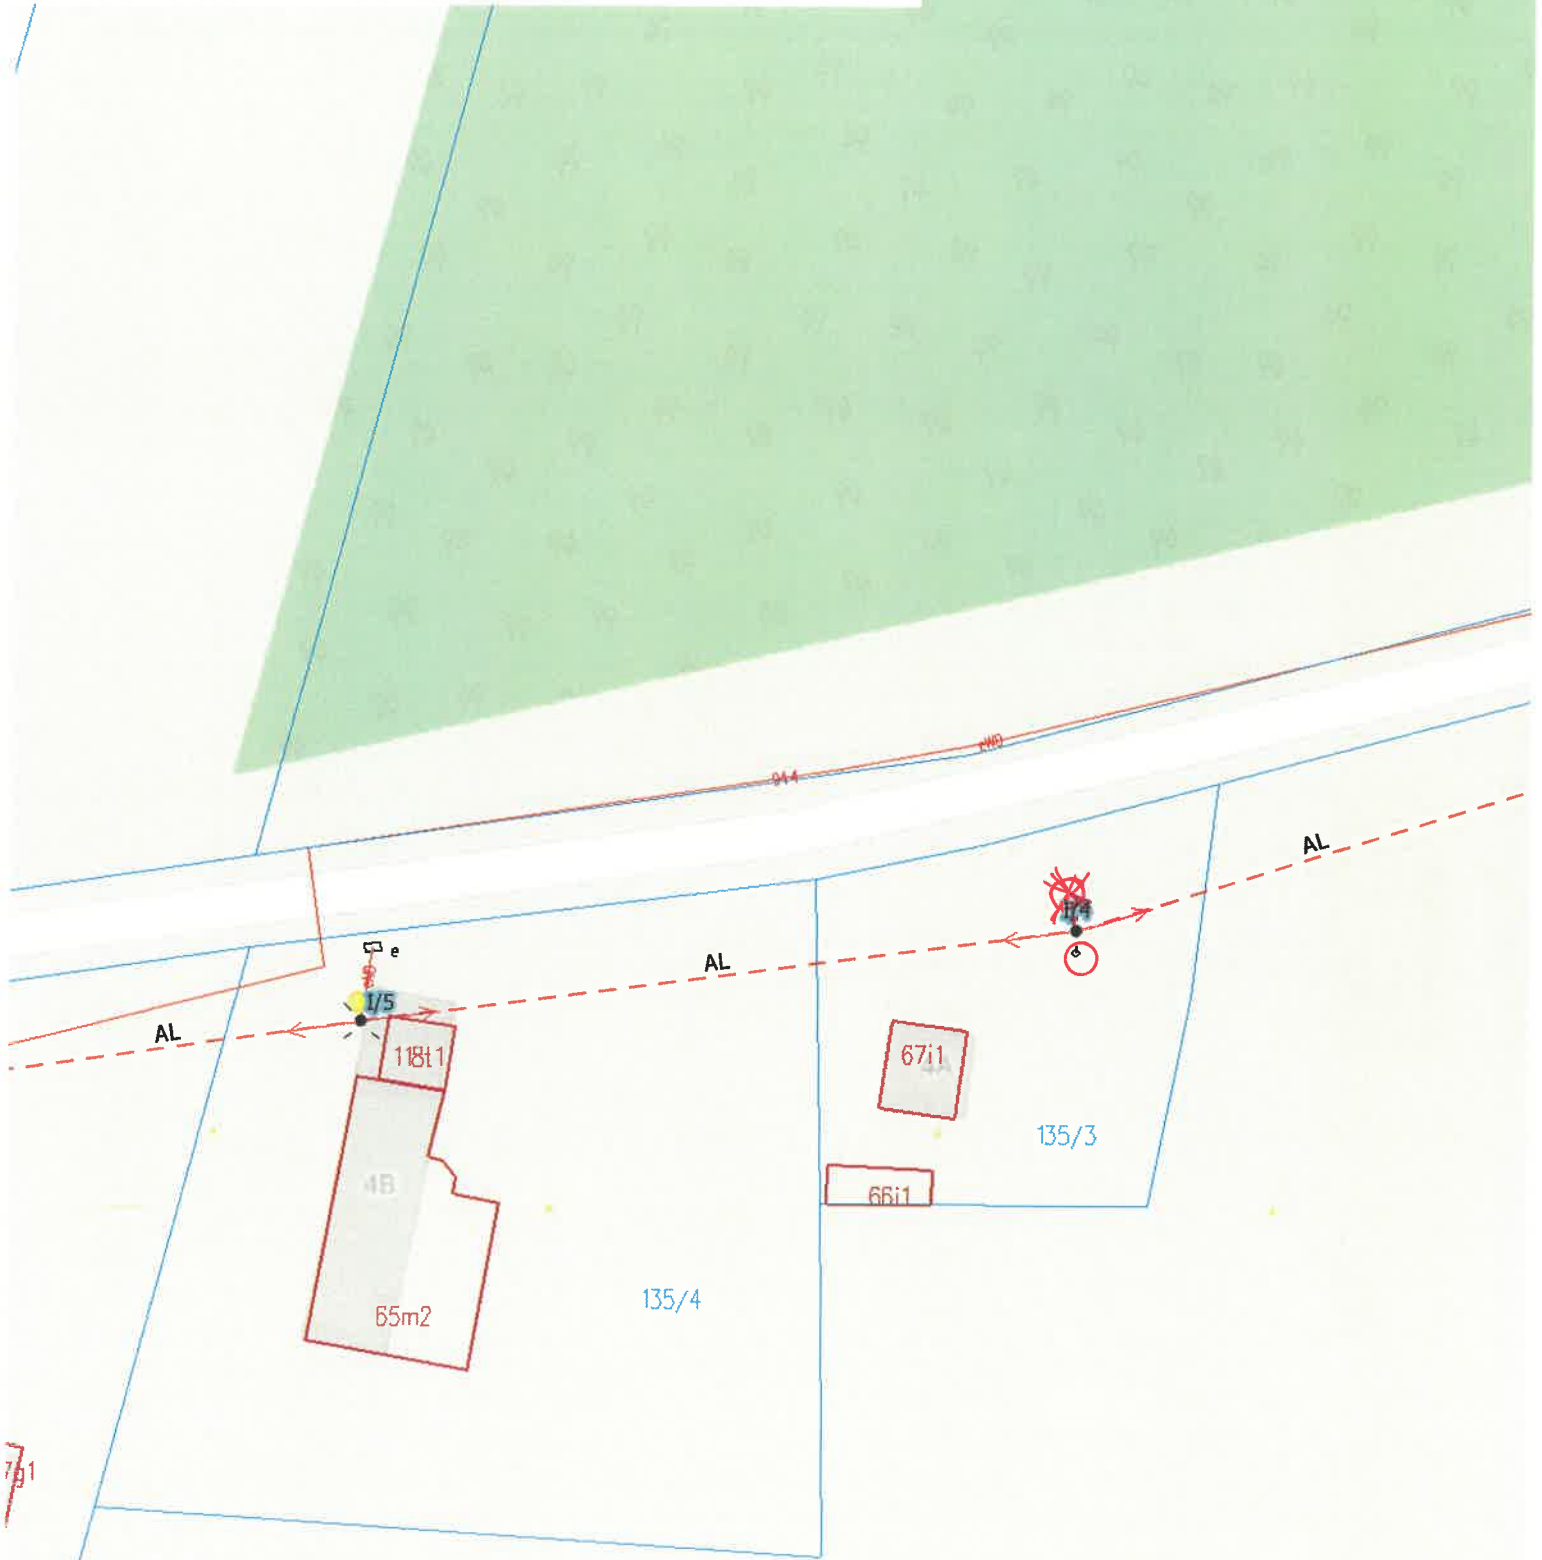


7p1


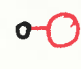
 planowana oprawa



1:500

135/7  


# 50300 Rudzica ul. Parcelowa/Rolnicza gm. Kramsk

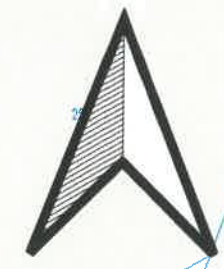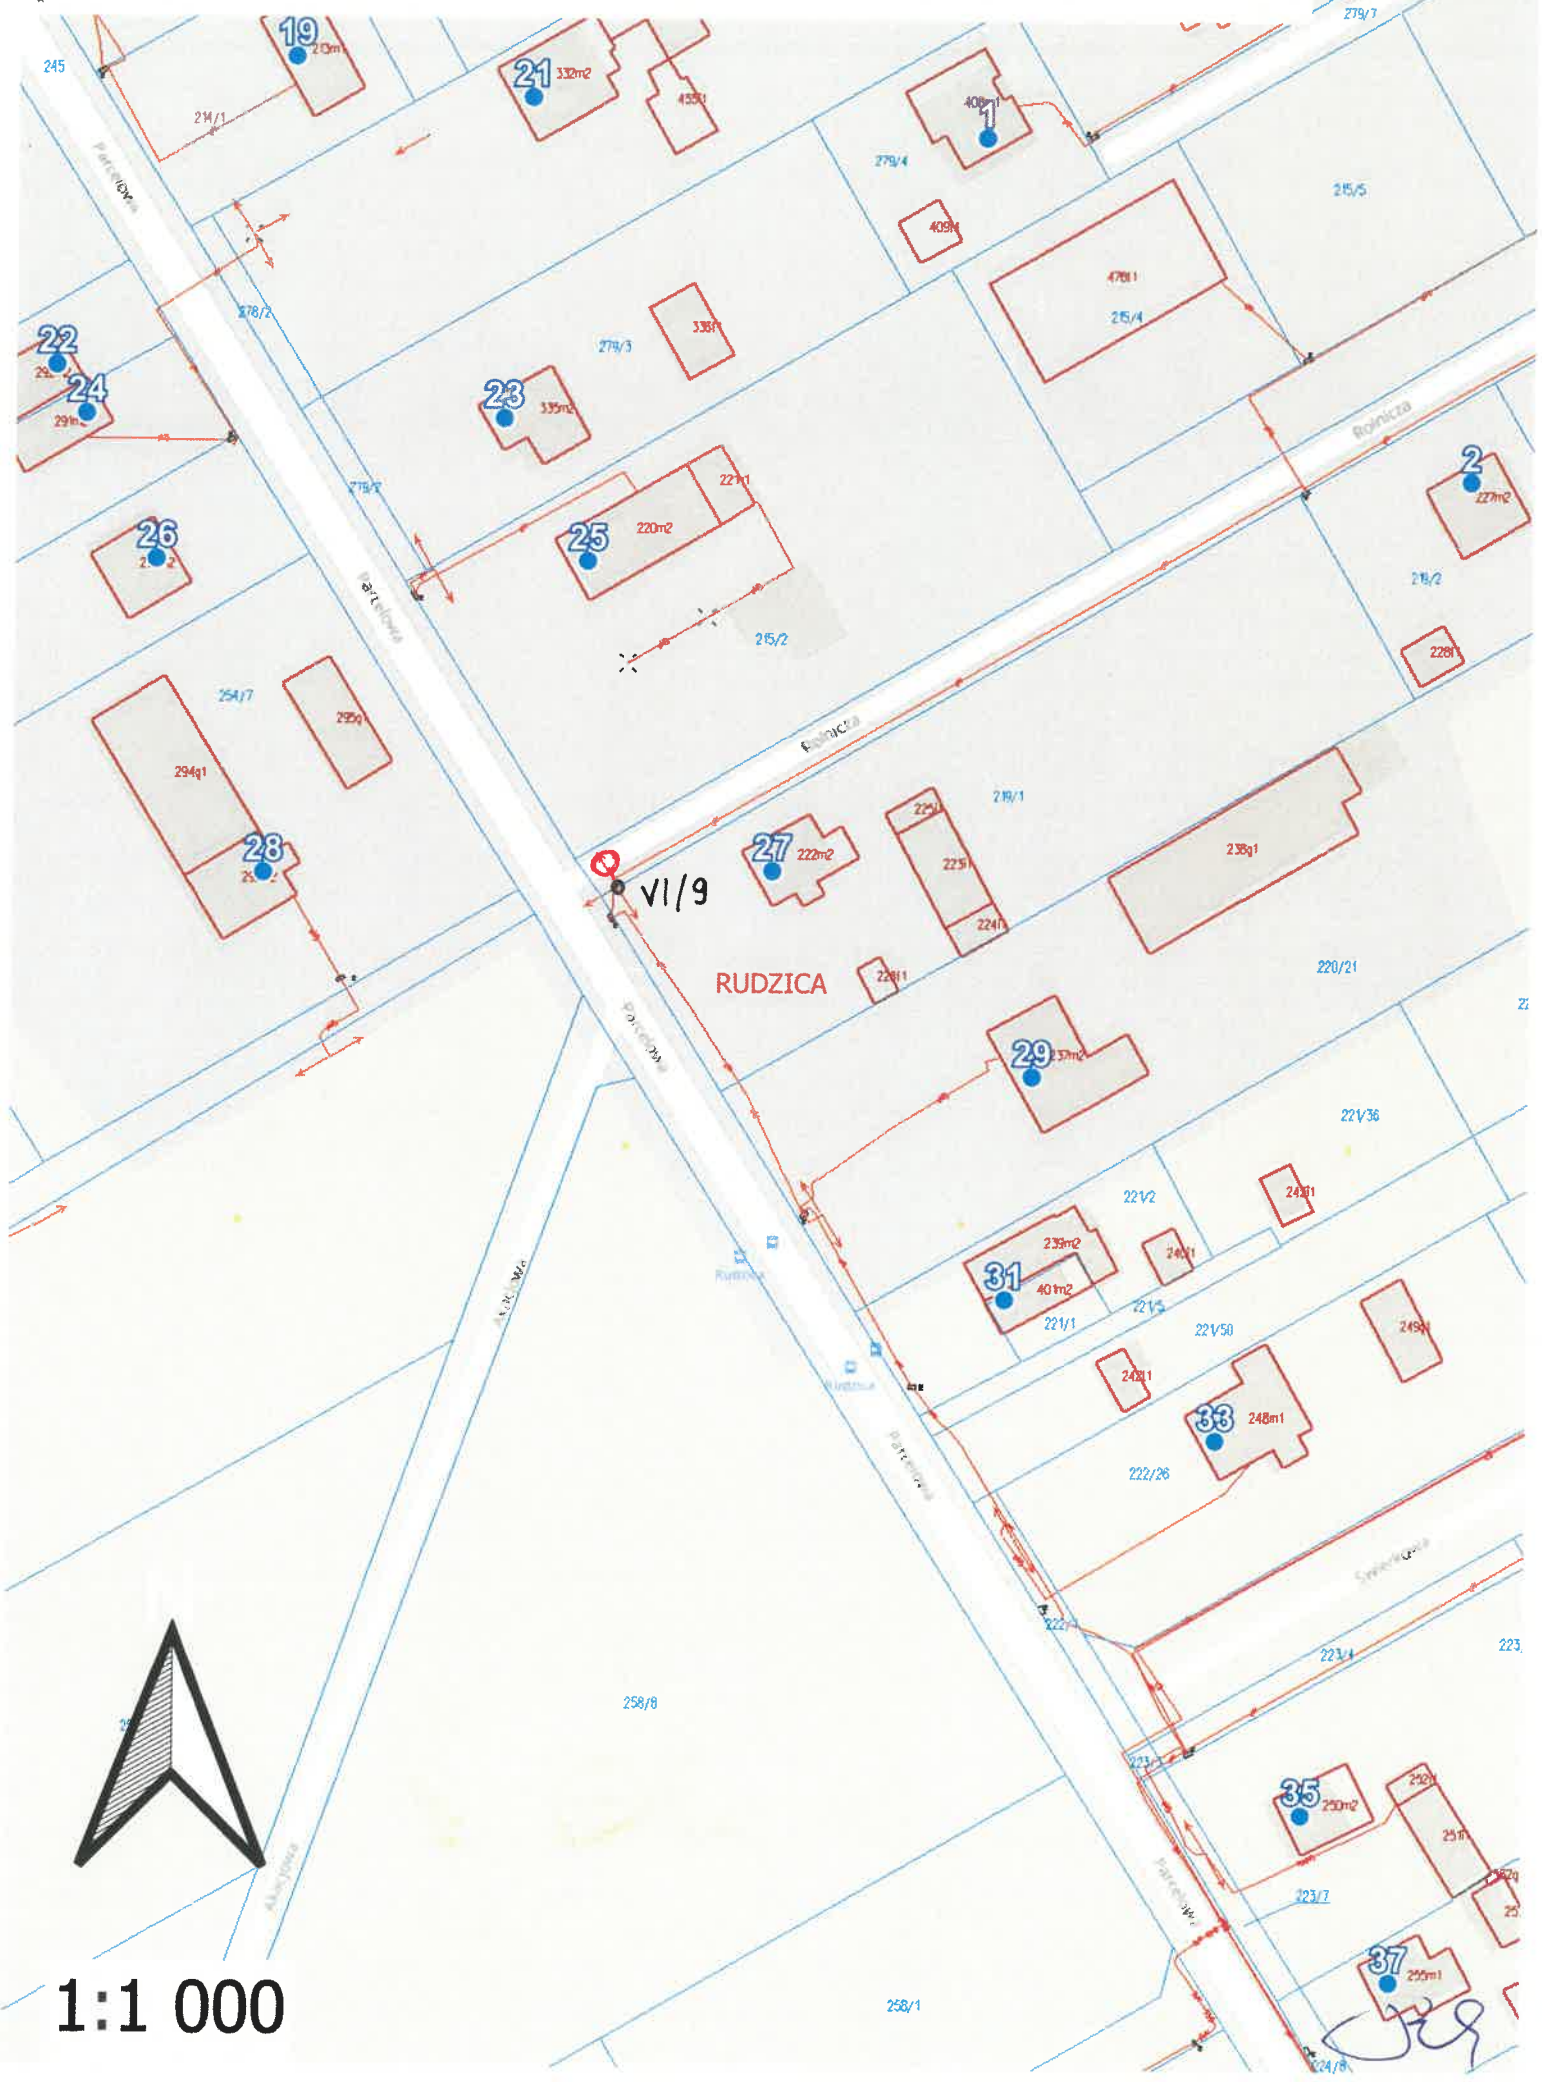


1:1 000

*[Handwritten signature]*





**Energa**  
operator

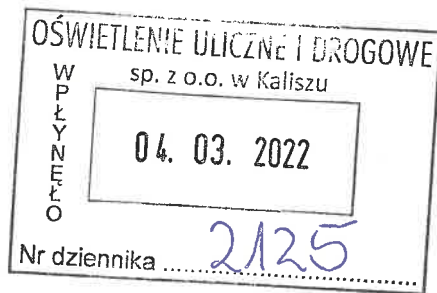

**OŚWIETLENIE ULICZNE  
i DROGOWE Sp. Zo.o.**  
Ul. Wrocławska 71 A  
62- 800 Kalisz

Konin, 01 marca 2022 roku

Znak: EOP-45MMD-000153-2022/HW

Dot. Uzgodnienie montażu urządzeń oświetlenia ulicznego w miejscowości Bilczew, gm. Kramsk

W odpowiedzi na pismo z dnia 17.02.2022r. nr WT/T 3/ RW / 436 / 2022 (data wpływu: 21.02.2022r.) w sprawie uzgodnienia montażu urządzeń oświetlenia ulicznego na stanowiskach słupowych należących do ENERGA-OPERATOR SA informujemy, że **wyrażamy zgodę** na poniższe:

- a. **Bilczew**, stacja transformatorowa nr 50349:
- wymiana opraw oświetleniowych na stanowisku słupowym nr I/1/1, I/1, I/2, I/3, I/4, I/6,
  - montaż oprawy oświetleniowej na stanowisku słupowym nr I/5, I/7.

Powyższą zgodę wyrażamy pod warunkiem zachowania przez Inwestora postanowień zamieszczonych w Umowie Najmu nr KJ007188/2019 z dnia 06.12.2019 roku.

Informujemy, że podczas wykonywania montażu należy postępować zgodnie z Instrukcją Organizacji Bezpiecznej Pracy przy urządzeniach elektroenergetycznych w ENERGA – OPERATOR SA.

Zwracamy uwagę, że przedmiotowa zgoda nie jest równoznaczna z wydaniem warunków przyłączenia do sieci.

Z poważaniem

k/o:

1. Adresat,
2. 4MMD,
3. a/a 45MMD

Kierownik Działu  
Dokumentacji Energetycznej  
*Anna*  
Anna Dzikowska

T +48 62 500 22 10  
F +48 62 500 22 00

Regon 190275904-00043  
NIP 583-000-11-90

ENERGA-OPERATOR SA  
ul. Marynarki Polskiej 130, 80-557 Gdańsk  
Oddział w Kaliszu  
al. Wolności 8, 62-800 Kalisz  
operator.kalisz@energa.pl  
energa-operator.pl

Sąd Rejonowy Gdańsk-Północ  
VII Wydział Gospodarczy KRS  
KRS 0000033455

nr konta: 38 1240 6292 1111 0010 3649 0117  
Kapitał zakładowy/wpłacony 1 356 110 400 zł



*AS*



**Energa**  
operator

OŚWIETLENIE ULICZNE I DROGOWE  
sp. z o.o. w Kaliszu  
W  
P  
K  
Y  
N  
I  
E  
N  
I  
E  
O  
04. 03. 2022  
Nr dziennika ..... 2124

**OŚWIETLENIE ULICZNE  
i DROGOWE Sp. Zo.o.  
Ul. Wrocławska 71 A  
62- 800 Kalisz**

Konin, 01 marca 2022 roku

Znak: EOP-45MMD-000152-2022/HW

Dot. Uzgodnienie montażu urządzeń oświetlenia ulicznego w miejscowości Lichnowo, Kramsk-Pole Rudzica, gm. Kramsk

W odpowiedzi na pismo z dnia 17.02.2022r. nr WT/T 3/ RW / 434 / 2022 (data wpływu: 21.02.2022r.) w sprawie uzgodnienia montażu urządzeń oświetlenia ulicznego na stanowiskach słupowych należących do ENERGA-OPERATOR SA informujemy, że **wyrażamy zgodę** na poniższe:

- a. **Kramsk-Pole, stacja transformatorowa nr 51107:**
  - montaż oprawy oświetleniowej na stanowisku słupowym nr I/2,
- b. Lichnowo, stacja transformatorowa nr 50311:
  - montaż przewodu AsXSn 2x25 mm<sup>2</sup> na stanowiskach od nr II/6 do nr II/10,
  - montaż opraw oświetleniowych na stanowiskach od nr II/6 do nr II/10,
- c. Rudzica ul. Wąska, stacja transformatorowa nr 50294:
  - montaż przewodu AsXSn 2x25 mm<sup>2</sup> na stanowiskach od nr III/6/4 do nr III/6/5,
  - montaż oprawy oświetleniowej na stanowisku słupowym nr III/6/5.

Powyższą zgodę wyrażamy pod warunkiem zachowania przez Inwestora postanowień zamieszczonych w Umowie Najmu nr KJ007188/2019 z dnia 06.12.2019 roku.

Informujemy, że podczas wykonywania montażu należy postępować zgodnie z Instrukcją Organizacji Bezpiecznej Pracy przy urządzeniach elektroenergetycznych w ENERGA – OPERATOR SA.

Zwracamy uwagę, że przedmiotowa zgoda nie jest równoznaczna z wydaniem warunków przyłączenia do sieci.

Z poważaniem

k/o:

1. Adresał,
2. 4MMD,
3. a/a 45MMD

Kierownik Działu  
Dokumentacji Energetycznej  
*Anna*  
Anna Dzikowska

T +48 62 500 22 10  
F +48 62 500 22 00

Regon 190275904-00043  
NIP 583-000-11-90


ENERGA-OPERATOR SA  
ul. Marynarki Polskiej 130, 80-557 Gdańsk  
Oddział w Kaliszu  
al. Wolności 8, 62-800 Kalisz  
operator.kalisz@energa.pl  
energa-operator.pl

Sąd Rejonowy Gdańsk-Północ  
VII Wydział Gospodarczy KRS  
KRS 0000033455

nr konta: 38 1240 6292 1111 0010 3649 0117  
Kapitał zakładowy/wpłacony 1 356 110 400 zł





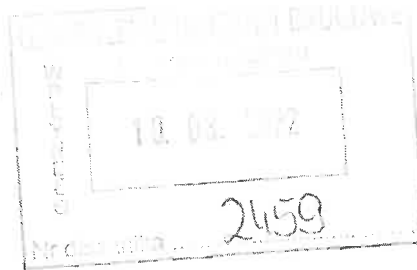

Mariusz Wawrzyniak  
Dział Dokumentacji  
Energetycznej w Kole

Oświetlenie Uliczne i Drogowe sp. z o.o.  
ul. Wrocławska 71 A  
62-800 Kalisz

62 500 25 94

Koło, 07 marca 2022 roku

nak EOP- 47MMD-000308-2022  
Dot Zgoda na montaż urządzeń oświetlenia  
drogowego w m. Konstantynowo  
gm. Kramsk

W odpowiedzi na Wasze pismo nr WT/T3/RW/435/2022 w sprawie montażu infrastruktury oświetleniowej dla Spółki Oświetlenie Uliczne i Drogowe Sp. z o.o. na istniejącej linii napowietrznej nN 0,4 kV będącej na majątku Energa Operator SA, EOP Oddział w Kaliszu, Dział Dokumentacji Energetycznej w Kole informujemy, że **wyrażamy zgodę** na montaż urządzeń zgodnie z opisem zawartym we w/w piśmie pod warunkiem zachowania przez Inwestora przedmiotowego zadania wszystkich postanowień zawartych w umowie najmu nr KJ07188/19 w sprawie udostępnienia słupów energetycznych zawartej w dniu 06-12-2019 r.

Jednocześnie informujemy, że przedmiotowa zgoda nie jest równoznaczna z wydaniem warunków przyłączenia do sieci oraz uzgodnieniem dokumentacji projektowej.

Przypominamy iż wszelkie prace należy prowadzić na warunkach zawartych w umowie najmu nr KJ07188/19 w sprawie udostępnienia słupów energetycznych, zawartej w dniu 06-12-2019 r. a wszystkie nowopobudowane lub zmodernizowane (przebudowane) elementy oświetlenia ulicznego (drogowego), zgodnie z zapisami ww. umowy, należy zgłaszać do odbioru technicznego.

W tym celu należy skutecznie zawiadomić Rejon Dystrybucji w Kole o planowanym terminie odbioru technicznego, zgodnie z zapisami umowy, dołączając do rzeczzonego zawiadomienia dokumentację powykonawczą na zakres realizowanych prac.

Z poważaniem:

Kierownik Działu  
Dokumentacji Energetycznej  
w Kole

Mariusz Wawrzyniak



OŚWIETLENIE ULICZNE I DROGOWE	
W P K Y N I E N I E	sp. z o.o. w Kaliszu
04. 03. 2022	
Nr dziennika ..... 2123 .....	

**OŚWIETLENIE ULICZNE  
i DROGOWE Sp. Zo.o.**  
Ul. Wrocławska 71 A  
62- 800 Kalisz

Konin, 01 marca 2022 roku

Znak: EOP-45MMD-000151-2022/DG

Dot. Uzgodnienie montażu urządzeń oświetlenia ulicznego w miejscowości Księży Ostrów, Kramsk-Łęgi Rudzica, gm. Kramsk

W odpowiedzi na pismo z dnia 17.02.2022r. nr WT/T 3/ RW / 433 / 2022 (data wpływu: 21.02.2022r.) w sprawie uzgodnienia montażu urządzeń oświetlenia ulicznego na stanowiskach słupowych należących do ENERGA-OPERATOR SA informujemy, że **wyrażamy zgodę** na poniższe:

- a. Księży Ostrów, stacja transformatorowa nr 50287:
  - montaż oprawy oświetleniowej, szafki oświetleniowej i kabla w rurze osłonowej z linii napowietrznej na doziemną na stanowisku słupowym nr I/14/9,
- b. Kramsk-Łęgi, stacja transformatorowa nr 50681:
  - montaż kabla w rurze osłonowej z linii napowietrznej na doziemną na stanowisku nr II/7,
- c. **Rudzica ul. Parcelowa/Rolnicza**, stacja transformatorowa nr 50300:
  - montaż oprawy oświetleniowej na stanowisku słupowym nr VI/9.

Powyższą zgodę wyrażamy pod warunkiem zachowania przez Inwestora postanowień zamieszczonych w Umowie Najmu nr KJ007188/2019 z dnia 06.12.2019 roku.

Informujemy, że podczas wykonywania montażu należy postępować zgodnie z Instrukcją Organizacji Bezpiecznej Pracy przy urządzeniach elektroenergetycznych w ENERGA – OPERATOR SA.

Zwracamy uwagę, że przedmiotowa zgoda nie jest równoznaczna z wydaniem warunków przyłączenia do sieci.

k/o:

1. Adresat,
2. 4MMD,
3. a/a 45MMD

Z poważaniem

Kierownik Działu  
Dokumentacji Energetycznej  
*Anna*  
Anna Dzikowska

