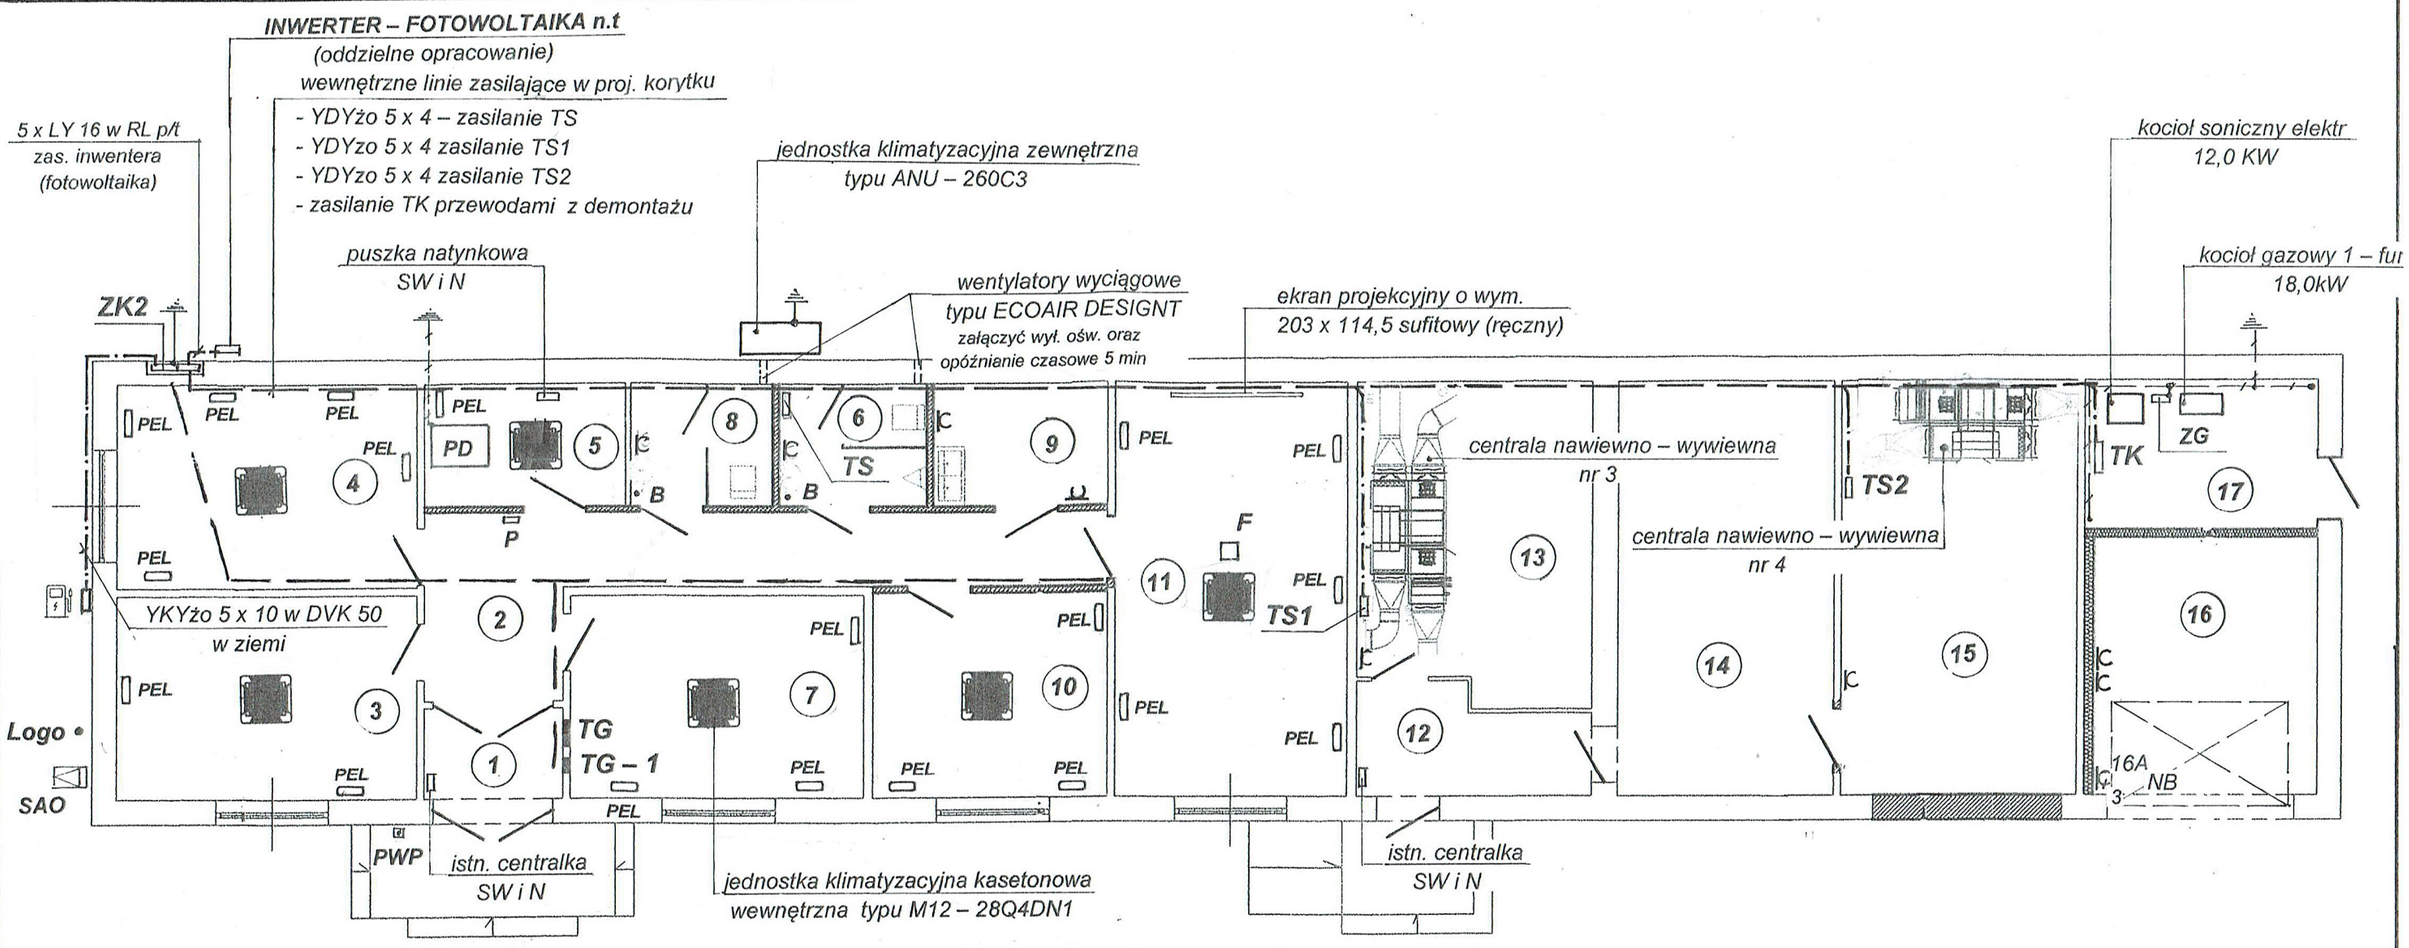

LEGENDA:

- ——— ——— - proj. korytko kablowe ocynkowane 100 x 60 np. BAKS mocowane w przestrzeń stropu podwieszonego do ściany
- ——·——·—— - wewnętrzne linie zasilające z ZK2
- **ZK2** - złącze kablowe przyścienne w/g rys nr E – 2 , obudowa złącza z demontażu
- **TG** - istn. tablica rozdzielcza główna wnękowa
- **TG 1** - istn. tablica rozdzielcza wnękowa
- **SAO** - istn. sygnalizator akustyczno – optyczny
- **PEL** - istn. punkt dostępu (wymiana osprzętu)
- **TS** - tablica sterująca (fabryczna) jedn zewn. – klimatyzacyjnej
- **TS1, 2** - tablice sterujące (fabryczne) central nawiewno – wywiewnych
- **PD** - główny punkt dystrybucyjny (istn. szafa teleinformatyczna)
- **TK** - proj. tablica rozdzielcza naścienna w kotłowni
- **NB** - napęd bramy
- **B** - bojler elektryczny w/g projektu sanitarnego
- - profesjonalna ładowarka do aut elektrycznych np. typu Alfen Eve Double Pro – Line 2 x 22,0kW - zasilanie
- **F** - florbox (puszka podłogowa z wyposażeniem PEL)
- **Logo** - wypust logo sterowany w ZK 2
- ⏚ - uziemienie (podłączenie do otoków inst. odgromowej) bednarka 25 x 3 w ziemi
- **P** - moduł kontroli dostępu
- **PWP** - istn. przycisk przeciwpożarowy

NAZWA POMIESZCZEŃ

1. korytarz
2. korytarz
3. pom. biurowe
4. pom. biurowe
5. serwerownia
6. wc. męskie
7. pom. biurowe
8. wc damskie
9. pom. gospodarcze
10. pom. biurowe
11. sala narad
12. przedsionek
13. pom. archiwum
14. pom. archiwum
15. pom. archiwum
16. pom. gospodarcze
17. kotłownia

RZUT PRZYZIEMIA 1 : 100

przebudowa

Ochrona przed dotykiem pośrednim

Samoczynne wyłączenie zasilania

Układ sieci TN – S

Nazwa obiektu budowlanego
REMONT I MODERNIZACJA BUDYNKU BIUROWO - MAGAZYNOWEGO

PRACOWNIA PROJEKTOWA ELEKTRYCZNA
62 – 800 Kalisz ul. Fredry 16
kom. 604 – 298 – 804
mail: maxymz@poczta.on et.pl

Projektant: J. Zakrzewski
spec. inst.. inżynieryjna UAN 7342-12/93

SPRAWDZAJĄCY: Andrzej Stanecki
spec. inst. inżynieryjna UAN-8386/23/89

INWESTOR: OUiD Sp. Z o.o , 62 – 800 Kalisz , ul. Wrocławska 71a
ADRES BUDOWY: 62 – 800 Kalisz ul. Wrocławska 71a , dz nr 40/4

	SKALA	DATA	NR RYS.
BRANŻA: Elektryczna			
NAZWA OBIEKTU: Budynek biurowo - magazynowy			
FAZA: Projekt budowlano - wykonawczy			
TYTUŁ RYSUNKU: Plan instalacji elektrycznej wewnętrznej – gniazd wtykowych, wentylacji i technologiczna	1 : 100	maj 2022	E - 4