

Zapytanie ofertowe

(roboty budowlane)

na wykonanie zadania pn.: **Przebudowa oświetlenia drogowego – montaż i wymiana opraw w m. Kwiatków st. 60105, Janiszew st. 60245, Izabelin st. 60063, Brudzew ul. Polna st. 60579, Janów st. 60130, Głowy st. 60182, Bogdałów st. 60097, Gmina Brudzew**, w zakresie zgodnym z załącznikiem stanowiącym integralną część zapytania.

Dodatkowe informacje odnośnie zakresu prac można uzyskać od p. Sławomira Mielcarka, tel. 062 598 52 81 lub 604 415 521

Zleceniobiorca zobowiązany będzie do:

- przestrzegania *Wytycznych dla wykonawców przy wykonywaniu robót budowlanych na sieciach wspólnych na zlecenie Oświetlenie Uliczne i Drogowe sp. z o.o.* zamieszczonych na www.oid.pl/pliki-do-pobrania.html,
- przestrzegania *Wytycznych dla wykonawców przy wykonywaniu robót budowlanych na sieciach wydzielonych na zlecenie Oświetlenie Uliczne i Drogowe sp. z o.o.* zamieszczonych na www.oid.pl/pliki-do-pobrania.html,
- przestrzegania *Wytycznych dla wykonawców w zakresie zasad odbioru robót budowlanych wykonywanych na zlecenie Oświetlenie Uliczne i Drogowe sp. z o.o.* zamieszczonych na www.oid.pl/pliki-do-pobrania.html,
- zakupienia wszystkich materiałów niezbędnych do wykonania zadania,
- uzyskania niezbędnych zgód i uzgodnień z zarządcą drogi, lub terenu na którym znajdują się urządzenia oświetleniowe oraz właścicielami infrastruktury znajdującej się w bezpośrednim sąsiedztwie urządzeń oświetleniowych,
- demontażu, przechowywania i ponownego montażu znaków drogowych oraz wszelkiego rodzaju tablic reklamowych i informacyjnych (jeżeli w zakresie zadania jest demontaż, lub wymiana słupów),
- przedłożenia Zleceniodawcy faktury w terminie 7 dni od daty pozytywnego odbioru wykonanych robót.

Zleceniodawca:

- udzieli Zleceniobiorcy upoważnienia do wystąpienia w jego imieniu do Energa-Operator SA w zakresie jednorazowego przygotowania oraz likwidacji miejsca pracy w celu wykonania zakresu robót objętych niniejszym zapytaniem (w przypadku robót na napowietrznej linii wspólnej lub podwieszanej),
- dokona odbioru robót zgodnie z *Wytycznymi dla wykonawców w zakresie zasad odbioru robót budowlanych wykonywanych na zlecenie Oświetlenie Uliczne i Drogowe sp. z o.o.* zamieszczonych na www.oid.pl/pliki-do-pobrania.html,
- ureguluje należność za wykonane zadanie przelewem w terminie 25 dni od daty wpływu do siedziby Spółki prawidłowo wystawionej faktury VAT.

Oferty należy składać na druku formularza pn. „**Formularz ofertowy – roboty budowlane**” dostępnym na stronie internetowej www.oid.pl w zakładce „DO POBRANIA”, na adres: Oświetlenie Uliczne i Drogowe sp. z o. o., ul. Wrocławska 71A, 62-800 Kalisz lub złożyć osobiście w siedzibie Spółki w dni robocze w godz. 8:00-14:00.

Oferty należy składać do dnia 08.05.2023r. (decyduje data wpływu oferty do Spółki)

Oferta winna zostać złożona w zamkniętej kopercie opatrzonej dokładnymi danymi oferenta oraz nazwą zadania:

„**OFERTA – dot. m. Kwiatków, Janiszew, Izabelin, Brudzew ul. Polna, Janów, Głowy, Bogdałów, 60105, 60245, 60063, 60579, 60130, 60182, 60097, Gmina Brudzew, zapytanie nr WT/T1/GW/...1034.../2023**”

UWAGA: OFERTY MOGĄ BYĆ SKŁADANE WYŁĄCZNIE DROGĄ POCZTOWĄ LUB W SKRZYŃCE PODAWCZEJ PRZY WEJŚCIU DO SPÓŁKI.

Informacja o wyborze najkorzystniejszej oferty zostanie zamieszczona na stronie www.oid.pl.

Podpisanie umowy nastąpi w siedzibie zamawiającego, w terminie 14 dni od dnia powiadomienia o wyborze najkorzystniejszej oferty.

Wzór umowy znajduje się na stronie www.oid.pl/pliki-do-pobrania.html

W przypadku nie zawarcia umowy z winy Oferenta w ww. terminie, Spółka ma prawo do wyboru kolejnej najkorzystniejszej oferty.

WAŻNE:

Do oferty należy dołączyć wykaz osób, które będą wykonywały ww. prace wg załącznika nr 1 do formularza ofertowego.

Jeśli osoby te nie były wcześniej zgłoszone do Spółki

należy do oferty dołączyć kopie potwierdzone za zgodność z oryginałem:

- zaświadczeń o ukończeniu kursu pracy pod napięciem w urządzeniach i liniach o napięciu do 1kV,
- świadectw kwalifikacyjnych,
- orzeczeń lekarskich o braku przeciwwskazań zdrowotnych do wykonywania pracy na określonym stanowisku.

Zastępca Dyrektora
ds. Technicznych

Jacek Witczak

Prezes Zarządu: Maciej Witczak, Członek Zarządu: Dorota Kisiela-Augustyniak
Sąd Rejonowy w Poznaniu KRS 000081004, REGON: 250680024, Kapitał zakładowy: 110.354.000 zł, NIP: 618-16-07-268
Konta bankowe: Santander Bank Polska SA z siedzibą w Warszawie 22 1910 1064 0004 8956 4121 0001
Alior Bank SA z siedzibą w Warszawie 17 2490 0005 0000 4530 6002 0466

OŚWIETLENIE

ULICZNE I DROGOWE SP. Z O.O.
ul. Wrocławska 71A, 62-800 Kalisz

Tel. 62 598 52 70
E-mail: poczta@oid.pl

www.oswietlenie.kalisz.pl

I. Wymiana i montaż opraw oświetleniowych na terenie gm. Brudzew.

Zakres rzeczowy:

1. Kwiatków, zasilanie ze stacji 60105 linia napowietrzna wspólna.
 - Istniejące oprawy, wysięgniki i osprzęt zdemontować z słupów 1/2, 1/4, 1/7, 1/9, 2/2, 2/4, 2/6, 2/9 i nieopisany słup przy posesji Kwiatków 13.
 - Montaż nowych wysięgników stalowych, ocynkowanych
 - o wysięgu 0,5 m na słupie 2/9,
 - o wysięgu 1 m na słupie 1/7 i 1/9,
 - o wysięgu 2 m na słupie 1/2 i 1/4,
 - o wysięgu 2,5 m na słupie 2/2, 2/4, 2/6 i nieopisanym słupie przy posesji Kwiatków 13.
 - Montaż nowych opraw oświetleniowych typu BGP281 LED64-4s/740 DN10 42 W wyposażonej w system zdalnego nadzoru CityTouch z abonamentem na 10 lat wraz z nowymi zabezpieczeniami, zaciskami i przewodami zasilającymi oprawę 9 kpl.
2. Janiszew zasilanie ze stacji 60254 linia napowietrzna wspólna.
 - Istniejące oprawy, wysięgniki i osprzęt zdemontować z słupów 1//7, 1/9, 1/11, 1/14.
 - Montaż nowych wysięgników stalowych, ocynkowanych o wysięgu 2,5 m.
 - Montaż nowych opraw oświetleniowych typu BGP281 LED64-4s/740 DN10 42 W, wyposażonej w system zdalnego nadzoru CityTouch z abonamentem na 10 lat wraz z nowymi zabezpieczeniami, zaciskami i przewodami zasilającymi oprawę 4 kpl.
3. Izabelin zasilanie ze stacji 60063 linia napowietrzna wspólna słup 1/12.
 - Montaż nowego wysięgnika stalowego, ocynkowanego o wysięgu 2,5 m.
 - Montaż nowej oprawy oświetleniowej typu BGP281 LED64-4s/740 DN10 42 W, wyposażonej w system zdalnego nadzoru CityTouch z abonamentem na 10 lat wraz z nowym zabezpieczeniem, zaciskiem i przewodem zasilającym oprawę 1 kpl.
4. Brudzew ul. Polna zasilanie ze stacji 60579 linia napowietrzna wspólna słup 5/12.
 - Montaż nowego wysięgnika stalowego, ocynkowanego o wysięgu 2,5 m.
 - Montaż nowej oprawy oświetleniowej typu BGP281 LED64-4s/740 DN10 42 W, wyposażonej w system zdalnego nadzoru CityTouch z abonamentem na 10 lat wraz z nowym zabezpieczeniem, zaciskiem i przewodem zasilającym oprawę 1 kpl.
5. Janów zasilanie ze stacji 60130 linia napowietrzna wspólna.
 - Istniejące oprawy, wysięgniki i osprzęt zdemontować z słupów 1/2, 1/3, 1/4.
 - Montaż nowych wysięgników stalowych, ocynkowanych o wysięgu 2,5 m.
 - Montaż nowych opraw oświetleniowych typu BGP281 LED64-4s/740 DN10 42 W, wyposażonej w system zdalnego nadzoru CityTouch z abonamentem

na 10 lat wraz z nowymi zabezpieczeniami, zaciskami i przewodami zasilającymi oprawę 3 kpl.

6. Głowy zasilanie ze stacji 60182 linia napowietrzna wspólna słup 2/6.
 - Montaż nowego wysięgnika stalowego, ocynkowanego o wysięgu 2,5 m.
 - Montaż nowej oprawy oświetleniowej typu BGP281 LED50/740 DN10 32 W, wyposażonej w system zdalnego nadzoru CityTouch z abonamentem na 10 lat wraz z nowym zabezpieczeniem, zaciskiem i przewodem zasilającym oprawę 1 kpl.
7. Bogdałów zasilanie ze stacji 60097 linia napowietrzna wspólna.
 - Wykonanie zasilania słupa 1/1 z istniejącej napowietrznej szafki oświetleniowej zainstalowanej na słupie stacyjnym.
 - **UWAGA PRACE NATEŻY SKOORDYNOWAĆ Z WYŁĄCZENIEM STACJI PRZEZ ENERGA OPERATOR**
 - Montaż nowego wysięgnika stalowego, ocynkowanego o wysięgu 2,5 m.
 - Montaż nowej oprawy oświetleniowej typu BGP281 LED60/740 DN10 38 W, wyposażonej w system zdalnego nadzoru CityTouch z abonamentem na 10 lat wraz z nowym zabezpieczeniem, zaciskiem i przewodem zasilającym oprawę 1 kpl.

Opis techniczny:

1. Montaż opraw oświetleniowych.


Na wymienionych słupach napowietrznej linii wspólnej zamontować nowe wysięgniki stalowe, ocynkowane. Wysięgniki montować nad linią nn. W wysięgnikach do zasilania opraw zastosować przewód YDY o okrągłym przekroju powłoki zewnętrznej umożliwiający hermetyczne połączenie z oprawą. Przewód połączyć z linią oświetleniową przy pomocy izolowanych gniazd typu BZO wyposażonych w wkładkę topikową o wartości 2 A. Na wysięgnikach zamontować oprawy uliczne zgodnie z instrukcją instalacji dostarczoną przez producenta. Należy zwrócić uwagę na prawidłowy kąt ustawienia opraw względem drogi oraz na szczelność zamknięcia obudowy opraw.

Ze zgłoszeniem do odbioru należy dostarczyć następujące dokumenty:

- schemat powykonawczy (należy oznaczyć typy latarni, opraw i przewodów linii zasilającej wszystkich urządzeń zasilanych ze stacji wymienionych w zakresie rzeczowym zadania) odzwierciedlający uwarunkowania geograficzne (ulice, skrzyżowania, budynki użyteczności publicznej itp.);
- atesty i certyfikaty zabudowanych materiałów, dla których nie podano typu;
- protokół odbioru pasa drogowego (jeżeli zarządca drogi wyda takie postanowienie).

SPECJALISTA
ds. eksploatacji oświetlenia
Sławomir Mielcarek
Sławomir Mielcarek

Kwiatków st. 60105

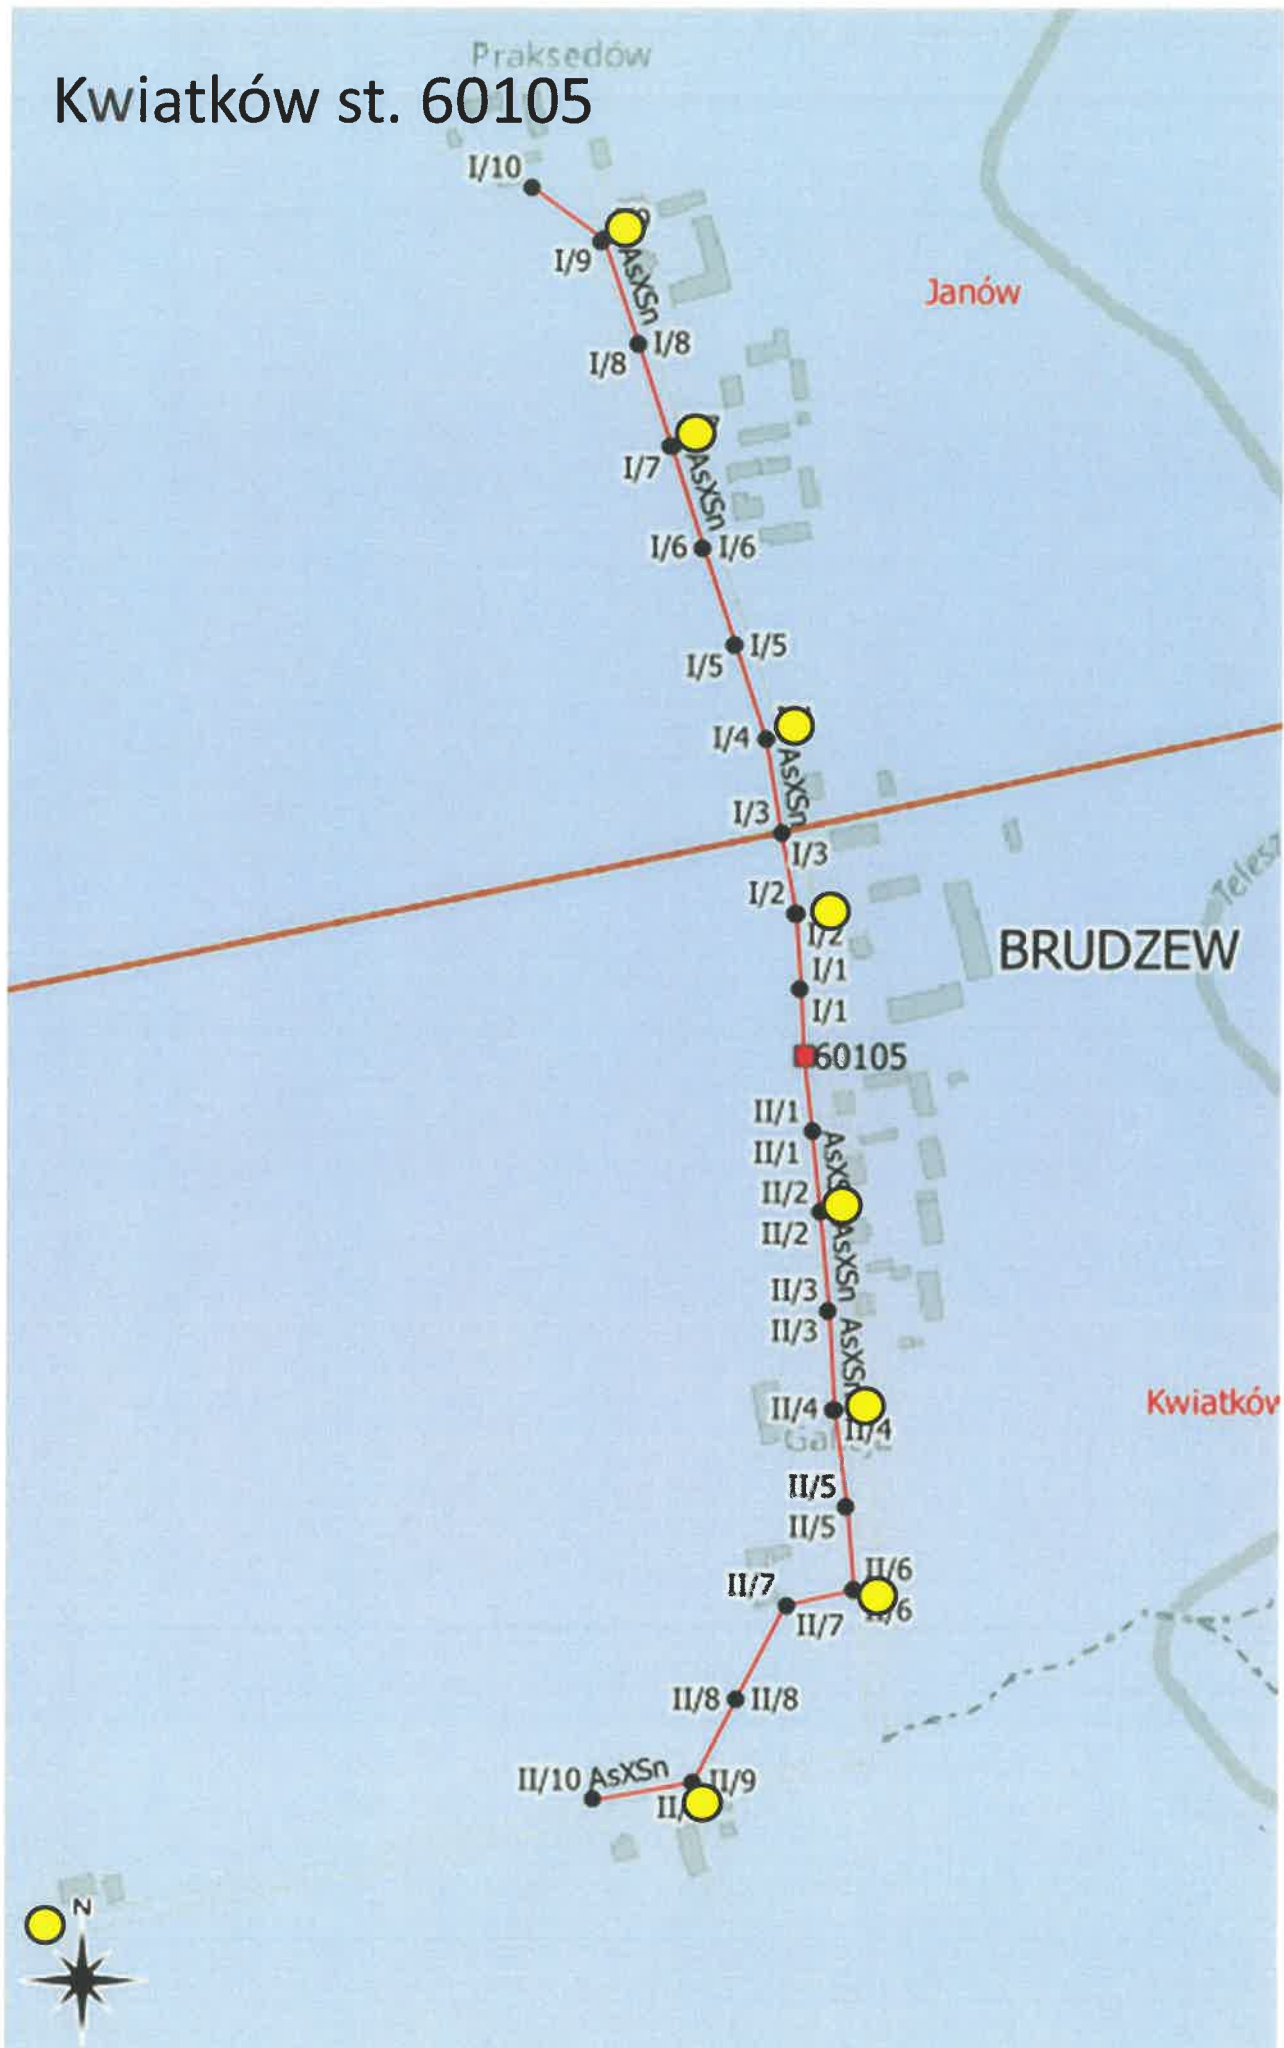

Janiszew st. 60245



1/14



1/11



1/9




1/7



60254




60063 Izabelin gm. Brudzew

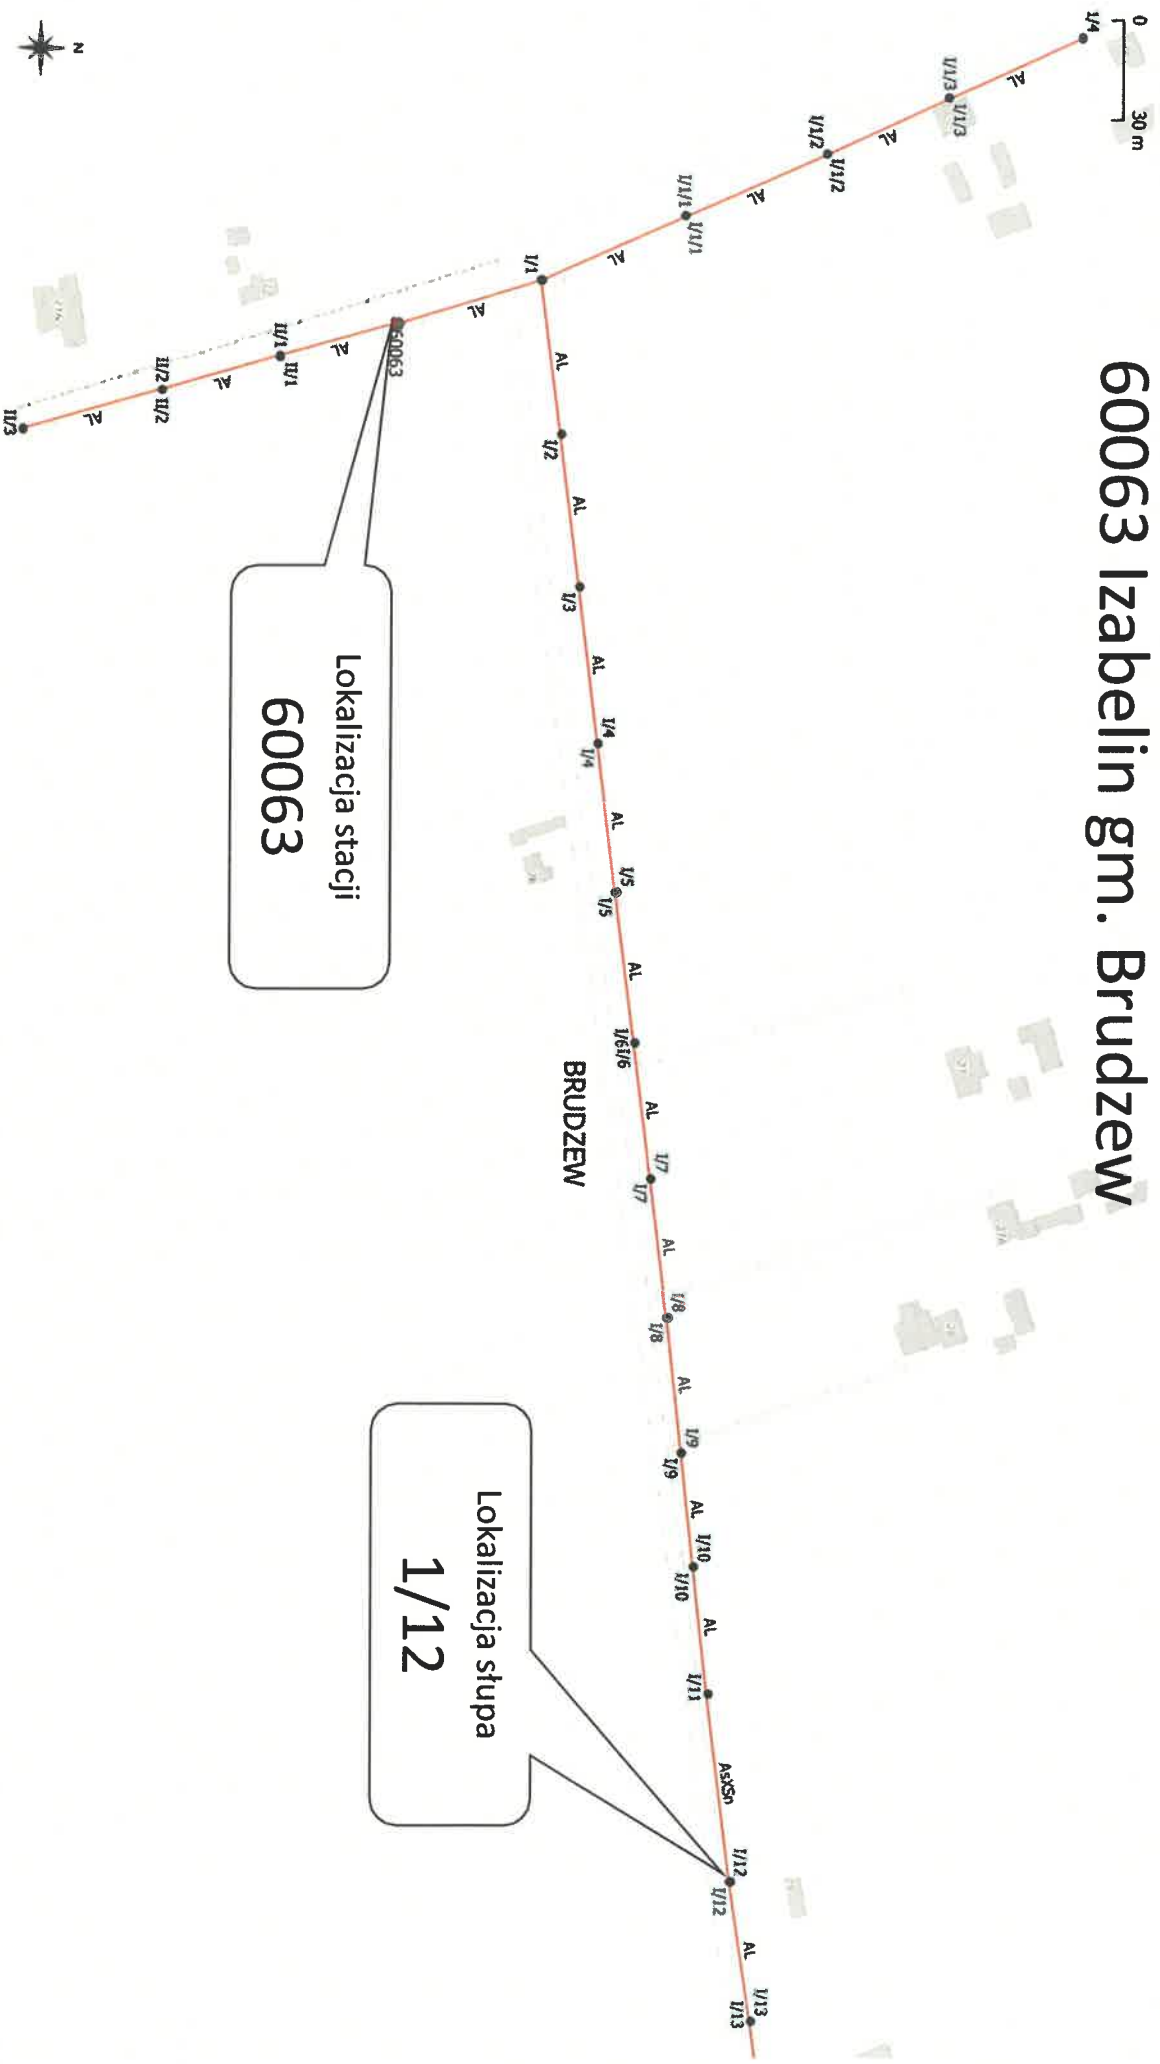

Lokalizacja stacji
60063

Lokalizacja stupa
1/12

Brudzew ul. Polna

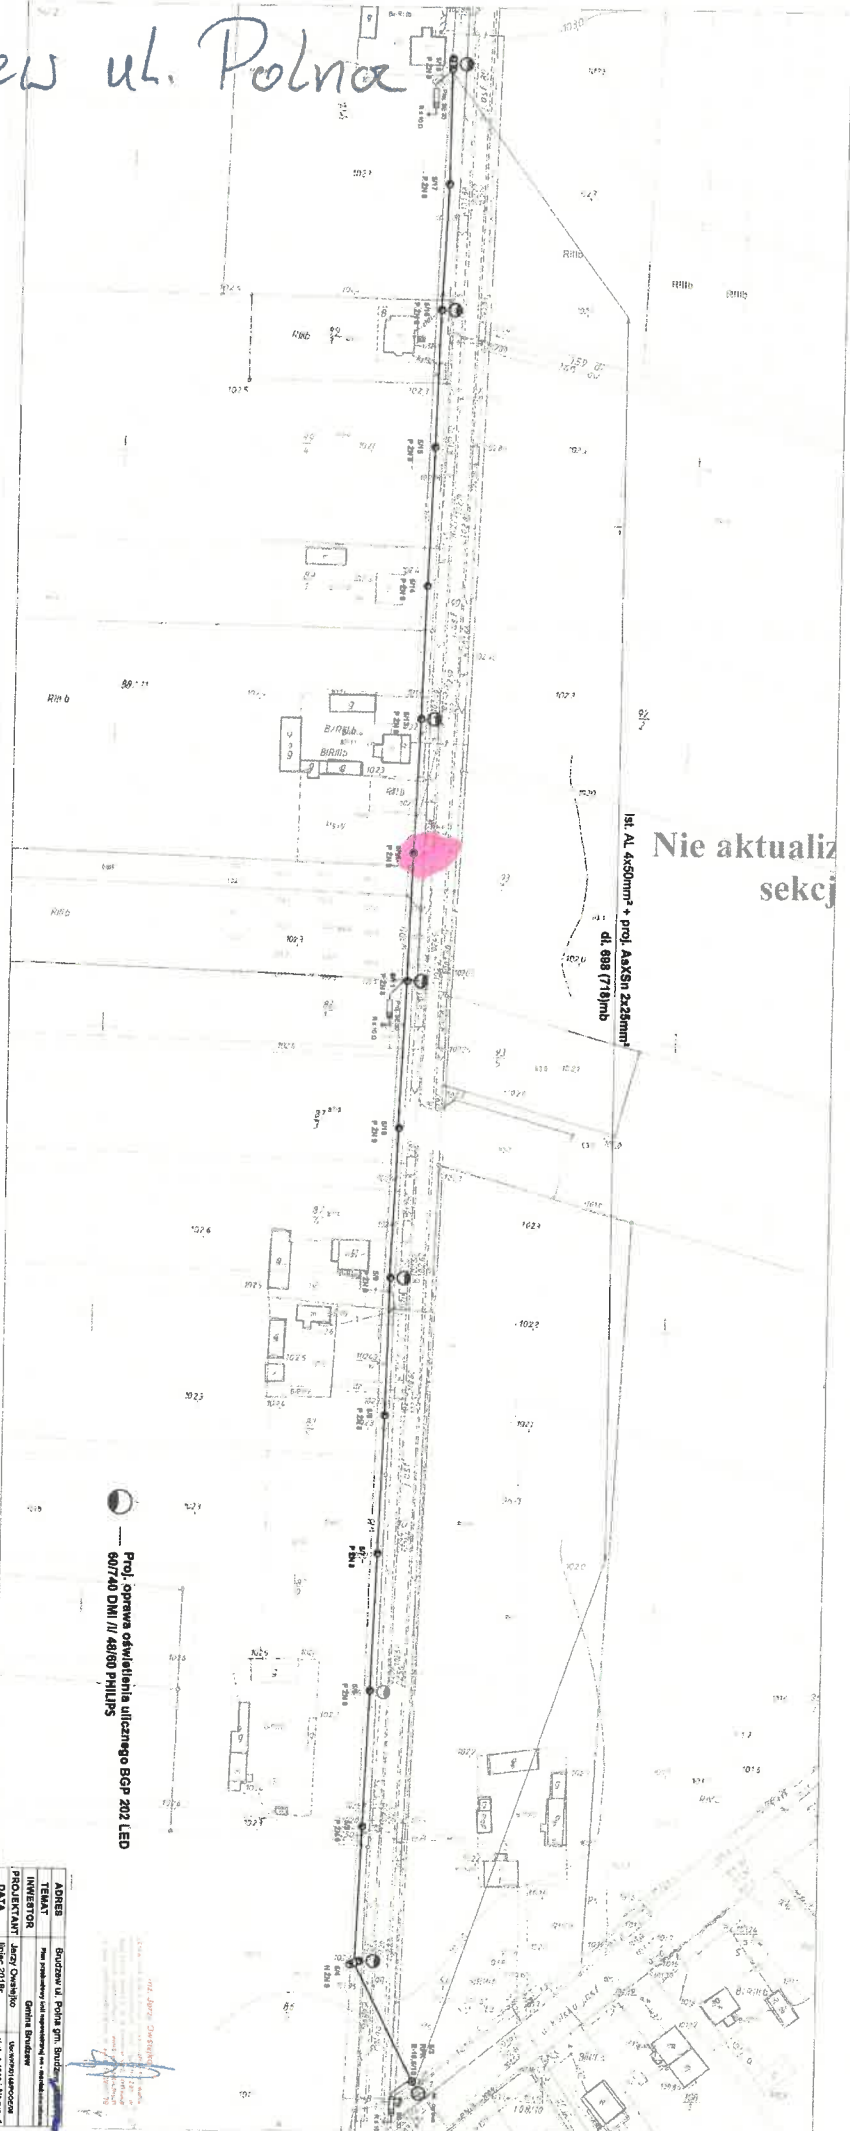

Nie aktualizuj sekcji

1:1. Al. 4x50mm² + proj. AXc5n 2x25mm² dl. 688 (770)mb

Prof. opiewa oświetlenie ulicznego BGP 202 LED 50/740 DMI // 4800 PHILIPS

60579


ADRES	Brudzew ul. Polna 601, Brudzew
TEREN	Przebieg i zakres oświetlenia ulicznego
INWESTOR	Urząd Gminy Brudzew
PROJEKTANT	Instytut Oświetlenia
DATA	10.05.2018

Brudzew – Głowy - 60182


Stan z dnia 18-12-2020

— Linia Energa + linia oświetlenia 5 x Al
○ Istniejące oprawy BGP282 LED50/740 DN10 LW10 32 W


lokalizacja nowej oprawy

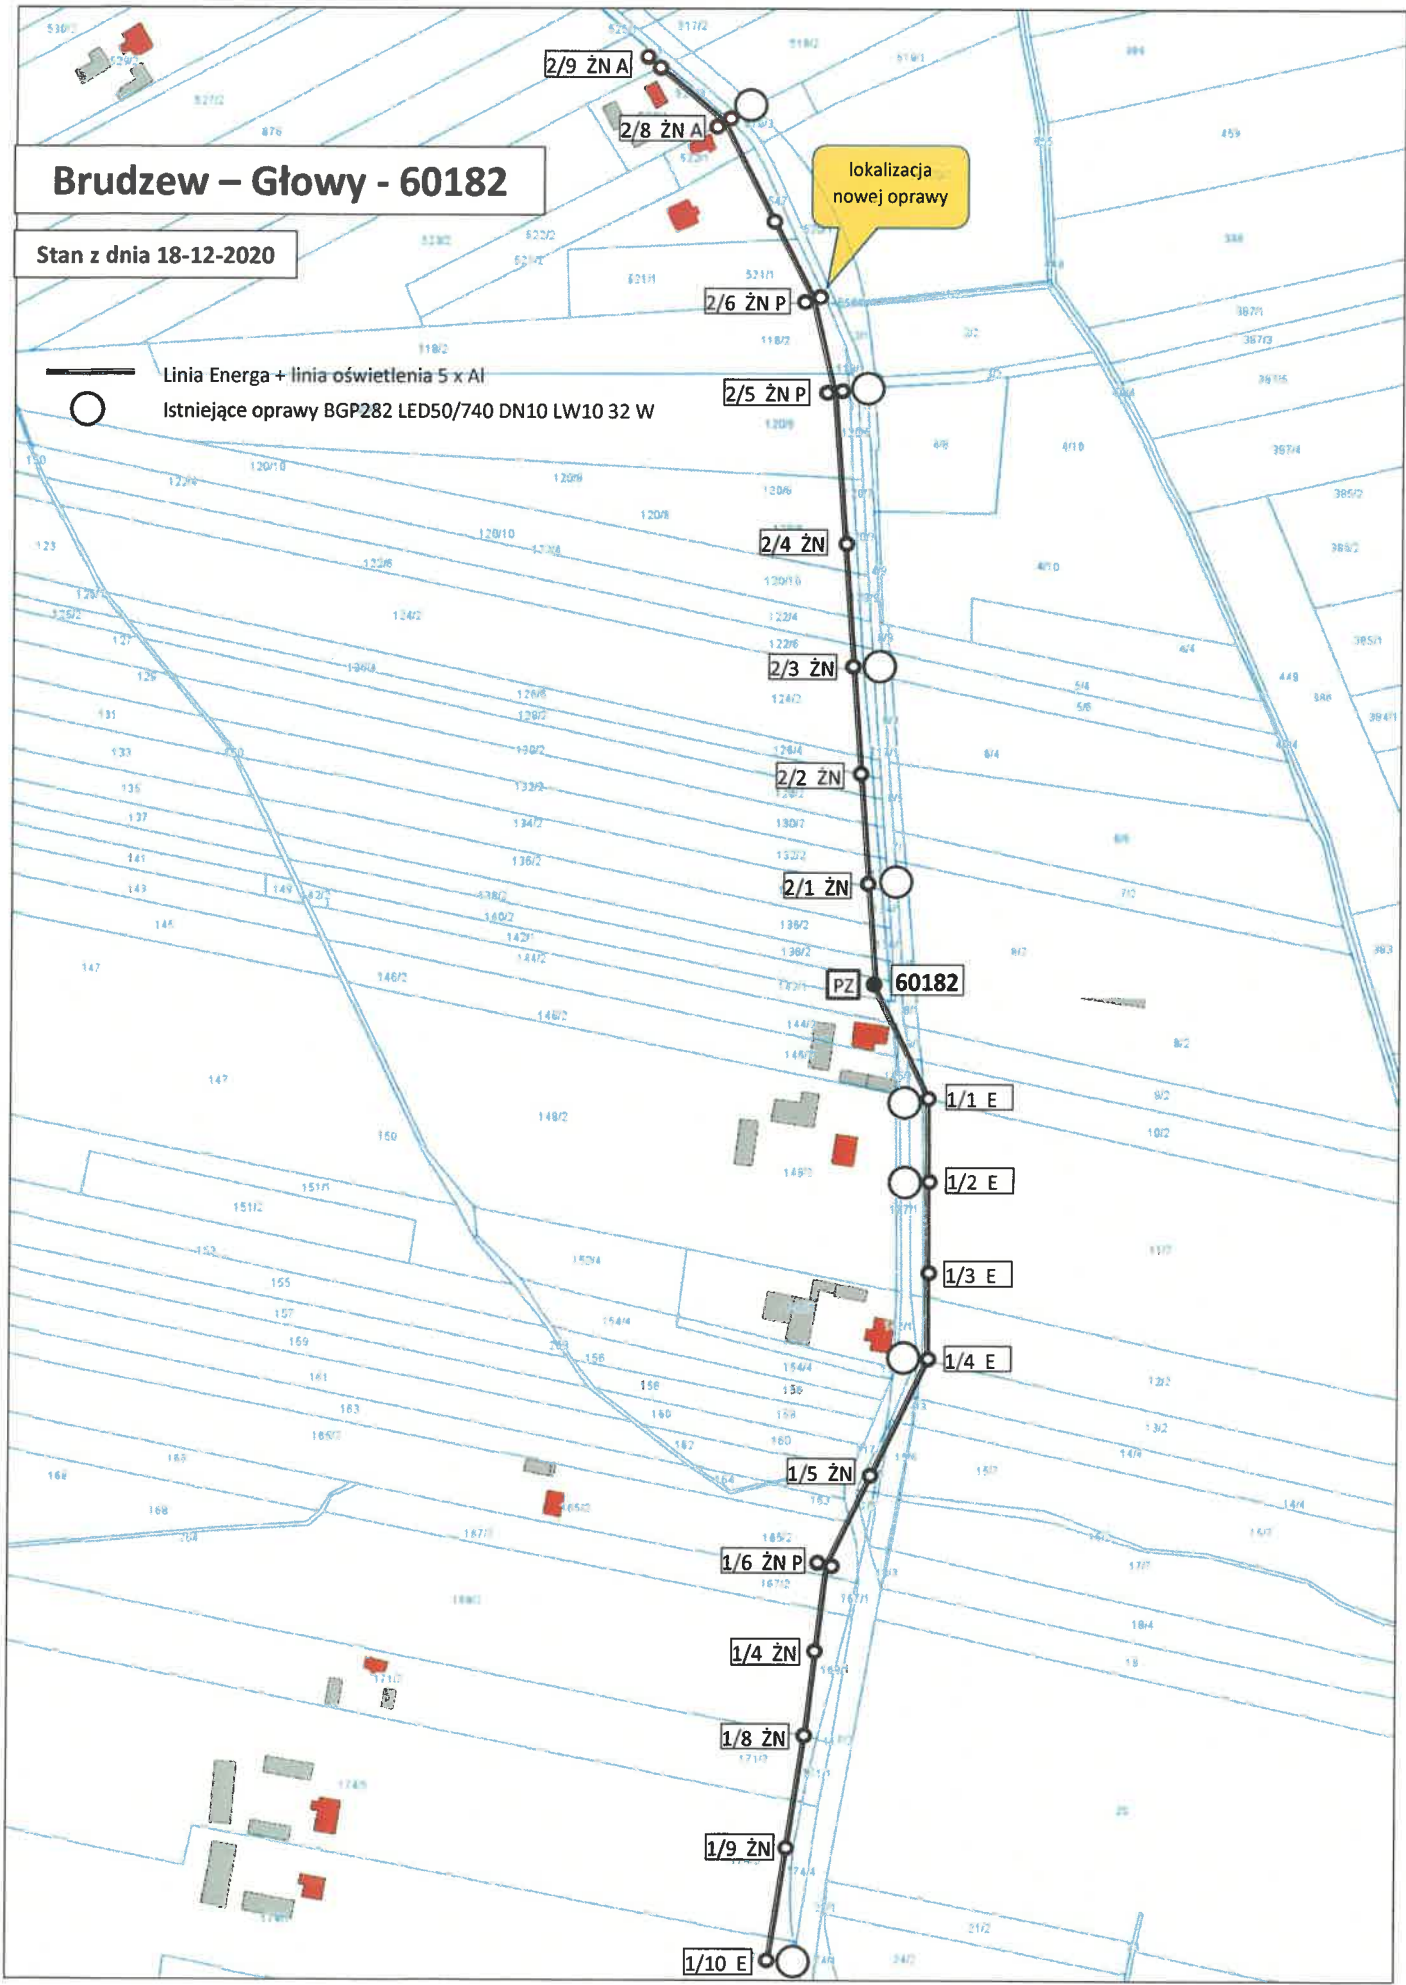

60097 - Bogdałów - Brudzew

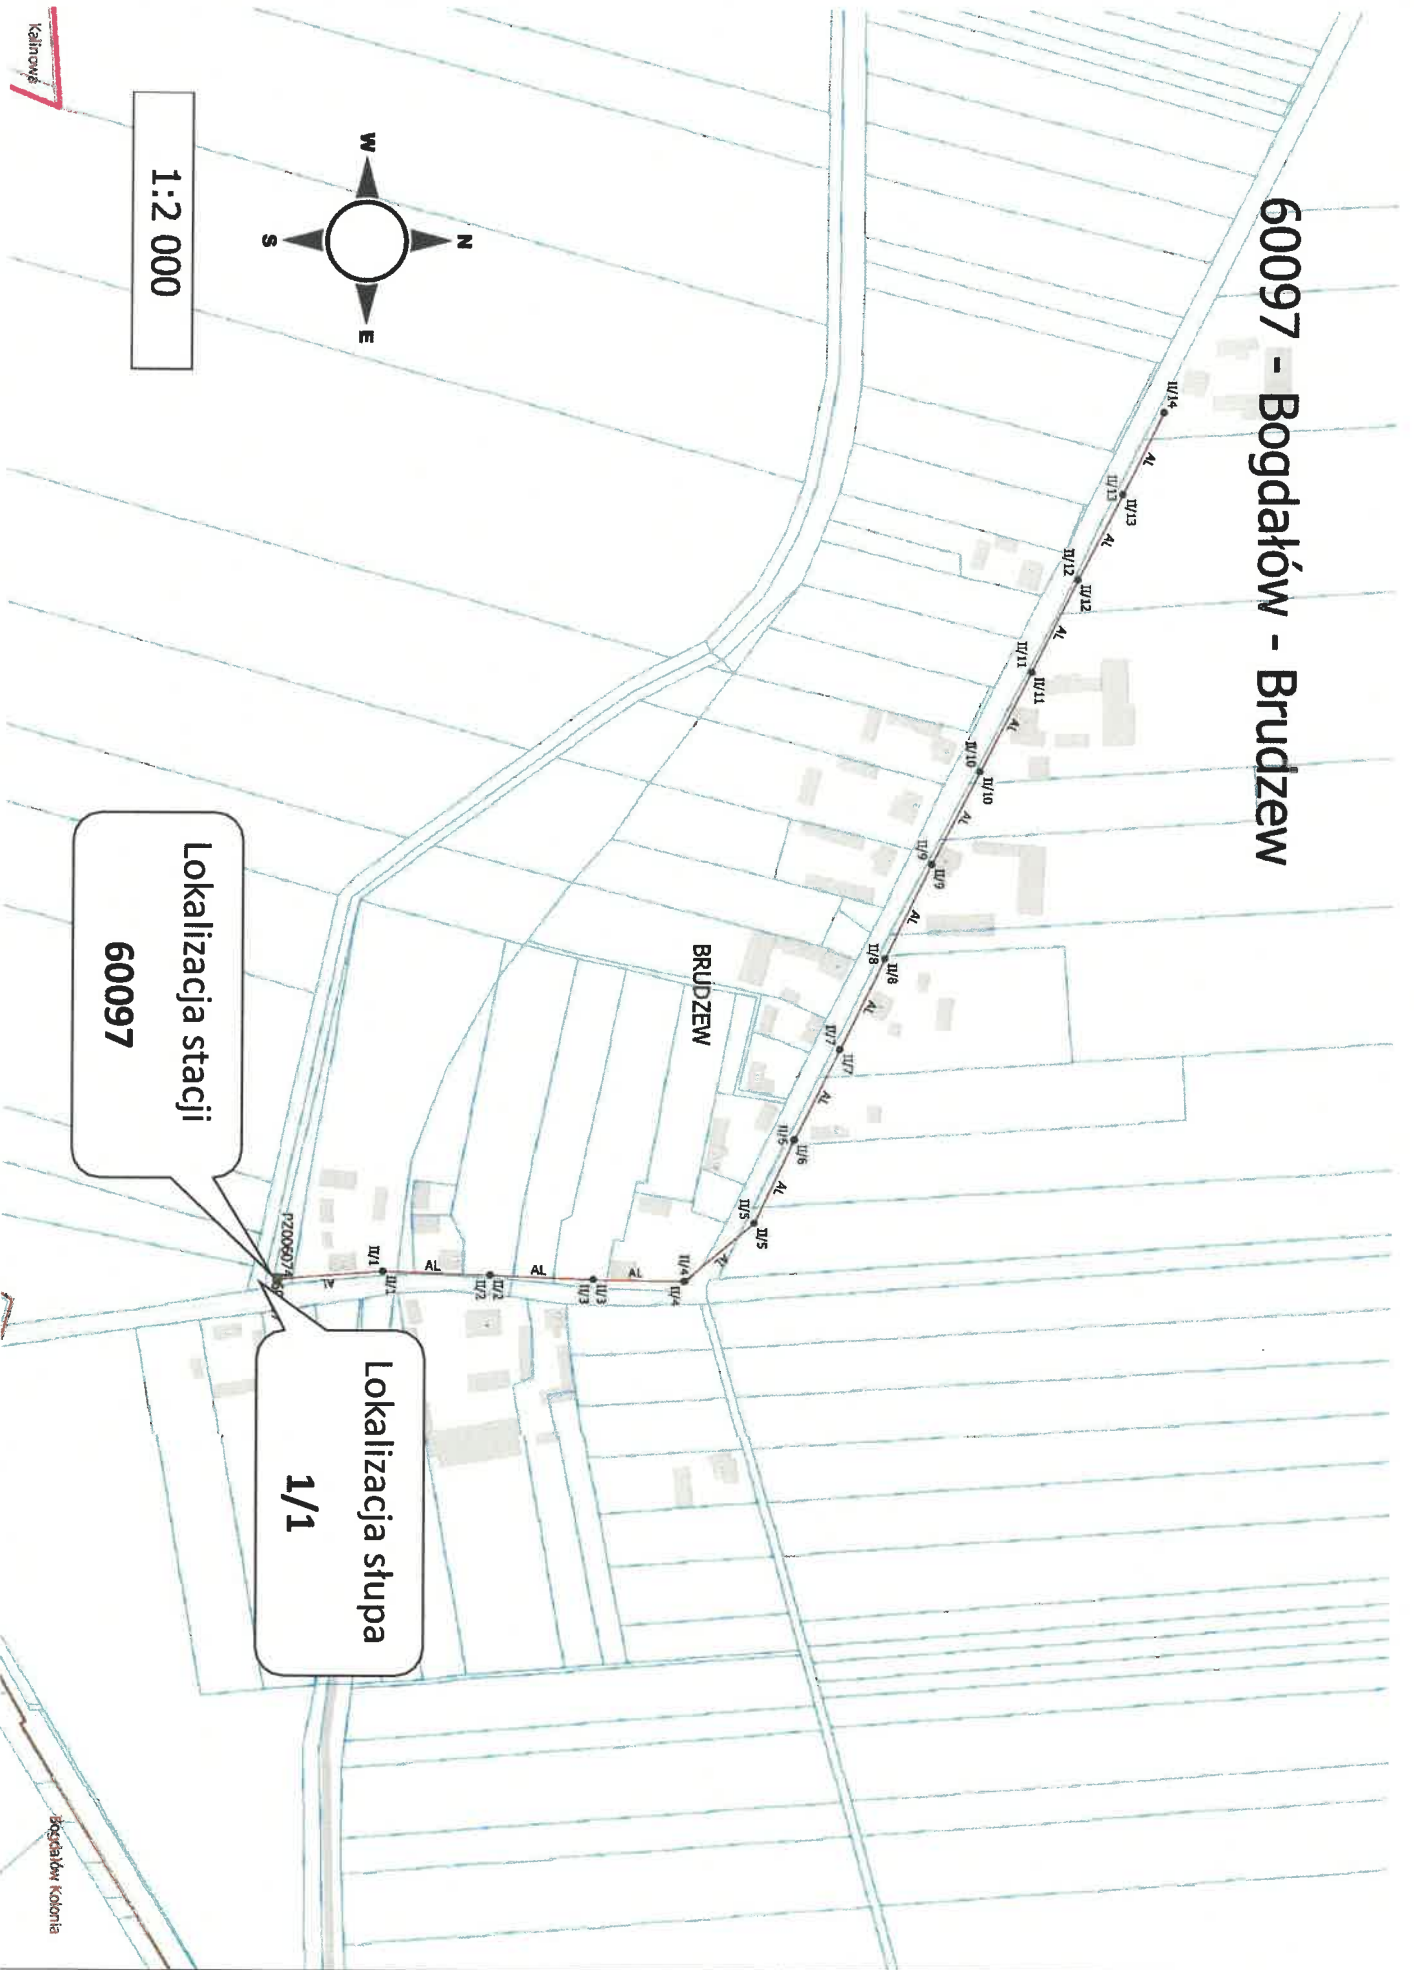

1:2 000

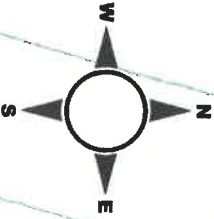

Lokalizacja stacji

60097

Lokalizacja stupa

1/1

BRUDZEW