

## Zapytanie ofertowe

(roboty budowlane)

na wykonanie zadania pn.: **Przebudowa oraz budowa oświetlenia drogowego w m. Natalia st. 60053, Rusocice st. 60259, Stawki st. 60540, Małoszyna st. 60825, Rusocice (kościół) st.60860, gm. Władysławów**, w zakresie zgodnym z załącznikiem stanowiącym integralną część zapytania.

Dodatkowe informacje odnośnie zakresu prac można uzyskać od p. Sławomira Mielcarka, tel. 062 598 52 81 lub 604 415 521

**Zleceniobiorca** zobowiązany będzie do:

- przestrzegania *Wytycznych dla wykonawców przy wykonywaniu robót budowlanych na sieciach wspólnych na zlecenie Oświetlenie Uliczne i Drogowe sp. z o.o.* zamieszczonych na [www.oid.pl/pliki-do-pobrania.html](http://www.oid.pl/pliki-do-pobrania.html),
- przestrzegania *Wytycznych dla wykonawców przy wykonywaniu robót budowlanych na sieciach wydzielonych na zlecenie Oświetlenie Uliczne i Drogowe sp. z o.o.* zamieszczonych na [www.oid.pl/pliki-do-pobrania.html](http://www.oid.pl/pliki-do-pobrania.html),
- przestrzegania *Wytycznych dla wykonawców w zakresie zasad odbioru robót budowlanych wykonywanych na zlecenie Oświetlenie Uliczne i Drogowe sp. z o.o.* zamieszczonych na [www.oid.pl/pliki-do-pobrania.html](http://www.oid.pl/pliki-do-pobrania.html),
- zakupienia wszystkich materiałów niezbędnych do wykonania zadania,
- uzyskania niezbędnych zgód i uzgodnień z zarządcą drogi, lub terenu na którym znajdują się urządzenia oświetleniowe oraz właścicielami infrastruktury znajdującej się w bezpośrednim sąsiedztwie urządzeń oświetleniowych,
- demontażu, przechowywania i ponownego montażu znaków drogowych oraz wszelkiego rodzaju tablic reklamowych i informacyjnych (jeżeli w zakresie zadania jest demontaż, lub wymiana słupów),
- przedłożenia Zleceniodawcy faktury w terminie 7 dni od daty pozytywnego odbioru wykonanych robót.

**Zleceniodawca:**

- udzieli Zleceniobiorcy upoważnienia do wystąpienia w jego imieniu do Energa-Operator SA w zakresie jednorazowego przygotowania oraz likwidacji miejsca pracy w celu wykonania zakresu robót objętych niniejszym zapytaniem (w przypadku robót na napowietrznej linii wspólnej lub podwieszanej),
- dokona odbioru robót zgodnie z *Wytycznymi dla wykonawców w zakresie zasad odbioru robót budowlanych wykonywanych na zlecenie Oświetlenie Uliczne i Drogowe sp. z o.o.* zamieszczonych na [www.oid.pl/pliki-do-pobrania.html](http://www.oid.pl/pliki-do-pobrania.html),
- ureguluje należność za wykonane zadanie przelewem w terminie 25 dni od daty wpływu do siedziby Spółki prawidłowo wystawionej faktury VAT.

Oferty należy składać na druku formularza pn. „**Formularz ofertowy – roboty budowlane**” dostępnym na stronie internetowej [www.oid.pl](http://www.oid.pl) w zakładce „DO POBRANIA”, na adres: Oświetlenie Uliczne i Drogowe sp. z o. o., ul. Wrocławska 71A, 62-800 Kalisz lub złożyć osobiście w siedzibie Spółki w dni robocze w godz. 8:00-14:00.

**Oferty należy składać do dnia 22.05.2023r.** (decyduje data wpływu oferty do Spółki)

Oferta winna zostać złożona w zamkniętej kopercie opatrzonej dokładnymi danymi oferenta oraz nazwą zadania:

„**OFERTA – dot. m. Natalia, Rusocice, Stawki, Małoszyna, Rusocice (kościół), 60053, 60259, 60540,, 60825, 60860, Gmina Władysławów, zapytanie nr WT/T1/GW/...R2A.../2023**”

**UWAGA: OFERTY MOGĄ BYĆ SKŁADANE WYŁĄCZNIE DROGĄ POCZTOWĄ LUB W SKRZYŃCE PODAWCZEJ PRZY WEJŚCIU DO SPÓŁKI.**

Informacja o wyborze najkorzystniejszej oferty zostanie zamieszczona na stronie [www.oid.pl](http://www.oid.pl).

Podpisanie umowy nastąpi w siedzibie zamawiającego, w terminie 14 dni od dnia powiadomienia o wyborze najkorzystniejszej oferty.

Wzór umowy znajduje się na stronie [www.oid.pl/pliki-do-pobrania.html](http://www.oid.pl/pliki-do-pobrania.html)

W przypadku nie zawarcia umowy z winy Oferenta w ww. terminie, Spółka ma prawo do wyboru kolejnej najkorzystniejszej oferty.

### WAŻNE:

Do oferty należy dołączyć wykaz osób, które będą wykonywały ww. prace wg załącznika nr 1 do formularza ofertowego.

Jeśli osoby te nie były wcześniej zgłoszone do Spółki

należy do oferty dołączyć kopie potwierdzone za zgodność z oryginałem:

- zaświadczeń o ukończeniu kursu pracy pod napięciem w urządzeniach i liniach o napięciu do 1kV,
- świadectw kwalifikacyjnych,
- orzeczeń lekarskich o braku przeciwwskazań zdrowotnych do wykonywania pracy na określonym stanowisku.

DYREKTOR  
ds. Technicznych  
*Jakub Krzywicki*

Prezes Zarządu: Maciej Witczak, Członek Zarządu: Dorota Kisiela-Augustyniak

Sąd Rejonowy w Poznaniu KRS 000081004, REGON: 250680024, Kapitał zakładowy: 110.354.000 zł, NIP: 618-16-07-268

Konta bankowe: Santander Bank Polska SA z siedzibą w Warszawie 22 1910 1064 0004 8956 4121 0001

Alior Bank SA z siedzibą w Warszawie 17 2490 0005 0000 4530 6002 0466

**OŚWIETLENIE**

**ULICZNE I DROGOWE SP. Z O.O.**

ul. Wrocławska 71A, 62-800 Kalisz

Tel. 62 598 52 70

E-mail: [poczta@oid.pl](mailto:poczta@oid.pl)

[www.oswietlenie.kalisz.pl](http://www.oswietlenie.kalisz.pl)

## I. Wymiana i montaż opraw oświetleniowych na terenie gm. Władysławów.

**UWAGA – OPRAWY NA LINII WSPÓLNEJ MONTOWAĆ NAD PRZEWODAMI ENERGA OPERATOR S.A!!!**

### Zakres rzeczowy:

1. Natalia, zasilanie ze stacji 60053 linia napowietrzna wspólna.
  - Istniejące oprawy, wysięgniki i osprzęt zdemontować z słupów 1/3/1, 1/3/3, 1/3/5, 1/3/7, 1/3/8, 1/3/9, 1/3/10, 2/1, 2/3, 2/5, 2/7, 2/9, 2/12 i 2/14.
  - Montaż nowych wysięgników stalowych, ocynkowanych o wysięgu 2,5 m na słupie 1/3/1, 1/3/3, 1/3/5, 1/3/7, 1/3/8, 1/3/9, 1/3/10, 2/1, 2/3, 2/5, 2/7, 2/9, 2/12 i 2/14.
  - Montaż nowych opraw oświetleniowych typu BGP281 LED64-4s/740 DN10 42 W wyposażonych w system zdalnego nadzoru CityTouch z abonamentem na 10 lat wraz z nowymi zabezpieczeniami, zaciskami i przewodami zasilającymi oprawy 15 kpl.
2. Rusocice zasilanie ze stacji 60259 linia napowietrzna wspólna.
  - Istniejące oprawy, wysięgniki i osprzęt zdemontować z słupów 1/1, 1/3, 1/5, 1/7, 1/8, 1/9, 1/11, 1/13, 1/15, 1/17.
  - Montaż nowych wysięgników stalowych, ocynkowanych o wysięgu 2,5 m na słupach 1/1, 1/3, 1/5, 1/7, 1/8, 1/9, 1/11, 1/17.
  - Montaż nowego wysięgnika stalowego, ocynkowanego o wysięgu 2,0 m na słupie 1/13.
  - Montaż nowego wysięgnika stalowego, ocynkowanego o wysięgu 1,5 m na słupie 1/15.
  - Montaż nowych opraw oświetleniowych typu BGP281 LED64-4s/740 DN10 42 W, wyposażonej w system zdalnego nadzoru CityTouch z abonamentem na 10 lat wraz z nowymi zabezpieczeniami, zaciskami i przewodami zasilającymi oprawę 10 kpl.
3. Stawki zasilanie ze stacji 60540 linia napowietrzna wspólna i kablowa.
  - Istniejące oprawy zdemontować z słupów latarni.
  - Istniejące oprawy, wysięgniki i osprzęt zdemontować z słupów 1/1, 1/2, 1/5, 1/7, 1/8, 1/9, 2/3/2, 2/3/4, 2/11, 2/13, 2/15, 2/17, 3/6, 3/11.
  - Montaż nowych wysięgników stalowych, ocynkowanych o wysięgu 2,5 m na słupach 1/1, 1/2, 1/5, 1/7, 1/8, 1/9, 2/3/2, 2/3/4, 2/11, 2/13, 2/15, 2/17, 3/6, 3/11.
  - Montaż na latarniach i nowych wysięgnikach nowych opraw oświetleniowych typu BGP281 LED64-4s/740 DN10 42 W wyposażonych w system zdalnego nadzoru CityTouch z abonamentem na 10 lat wraz z nowymi zabezpieczeniami, zaciskami i przewodami zasilającymi oprawy 20 kpl.
4. Małoszyna zasilanie ze stacji 60825 linia napowietrzna wspólna.

- Istniejące oprawy, wysięgniki i osprzęt zdemontować z słupów 1/1, 1/3, 1/5, 1/7, 1/8, 1/9, 1/10, 1/12, 2/1, 2/3, 2/4, 2/7.
  - Montaż nowych wysięgników stalowych, ocynkowanych o wysięgu 2,5 m na słupach 1/1, 1/3, 1/5, 1/7, 1/8, 1/9, 1/10, 1/12, 2/1, 2/3, 2/4, 2/7.
  - Montaż nowych opraw oświetleniowych typu BGP281 LED64-4s/740 DN10 42 W, wyposażonej w system zdalnego nadzoru CityTouch z abonamentem na 10 lat wraz z nowymi zabezpieczeniami, zaciskami i przewodami zasilającymi oprawę 12 kpl.
5. Rusocice oświetlenie kościoła, zasilanie ze stacji 60860 linia wydzielona i wspólna.
- Istniejące oprawy oraz naświetlacze zdemontować z słupów linii apowietrznej i latarni.
  - Zainstalować oprawy oświetleniowe wyposażone w system zdalnego nadzoru CityTouch z abonamentem na 10 lat na słupach zgodnie z załączony zakres mapowym 5 szt.
  - Zainstalować reflektory zgodnie z zakresem mapowym 12 szt.
  - Do sterowania zasilaniem reflektorów zastosować sterownik LLC7891/00 CT KIT MS EU4VF z abonamentem na 10 lat na słupie linii wspólnej i słupach latarni 5 szt.

**UWAGA - PRZEWODY ZASILAJĄCE I ODBIORCZE MUSZĄ BYĆ POŁĄCZONE PRZEZ ODPOWIEDNIE ZACISKI STEROWNIKA – NIE STOSOWAĆ WSPÓLNEGO ZACISKU N !!!**

- Podczas instalacji reflektorów zwrócić szczególną uwagę na prawidłowe kąty ustawienia reflektorów w płaszczyźnie pionowej i poziomej.

## Opis techniczny:

### 1. Montaż opraw oświetleniowych.

Na wymienionych słupach napowietrznej linii wspólnej zamontować nowe wysięgniki stalowe, ocynkowane. Wysięgniki montować nad linią nn. W wysięgnikach do zasilania opraw zastosować przewód YDY o okrągłym przekroju powłoki zewnętrznej umożliwiający hermetyczne połączenie z oprawą. Przewód połączyć z linią oświetleniową przy pomocy izolowanych gniazd typu BZO wyposażonych w wkładkę topikową o wartości 2 A. Na wysięgnikach zamontować oprawy uliczne zgodnie z instrukcją instalacji dostarczoną przez producenta. Należy zwrócić uwagę na prawidłowy kąt ustawienia opraw względem drogi oraz na szczelność zamknięcia obudowy opraw.

Ze zgłoszeniem do odbioru należy dostarczyć następujące dokumenty:

- schemat powykonawczy (należy oznaczyć typy latarni, opraw i przewodów linii zasilającej wszystkich urządzeń zasilanych ze stacji wymienionych w zakresie rzeczowym zadania) odzwierciedlający uwarunkowania geograficzne (ulice, skrzyżowania, budynki użyteczności publicznej itp.);
- atesty i certyfikaty zabudowanych materiałów, dla których nie podano typu;
- protokół odbioru pasa drogowego (jeżeli zarządca drogi wyda takie postanowienie).

SPECJALISTA  
ds. eksploatacji oświetlenia  
*Stawomir Mielcarek*


# 60053 Natalia

wymiana 15 szt opraw  
wysięgniki 2,5 m





1:2 000

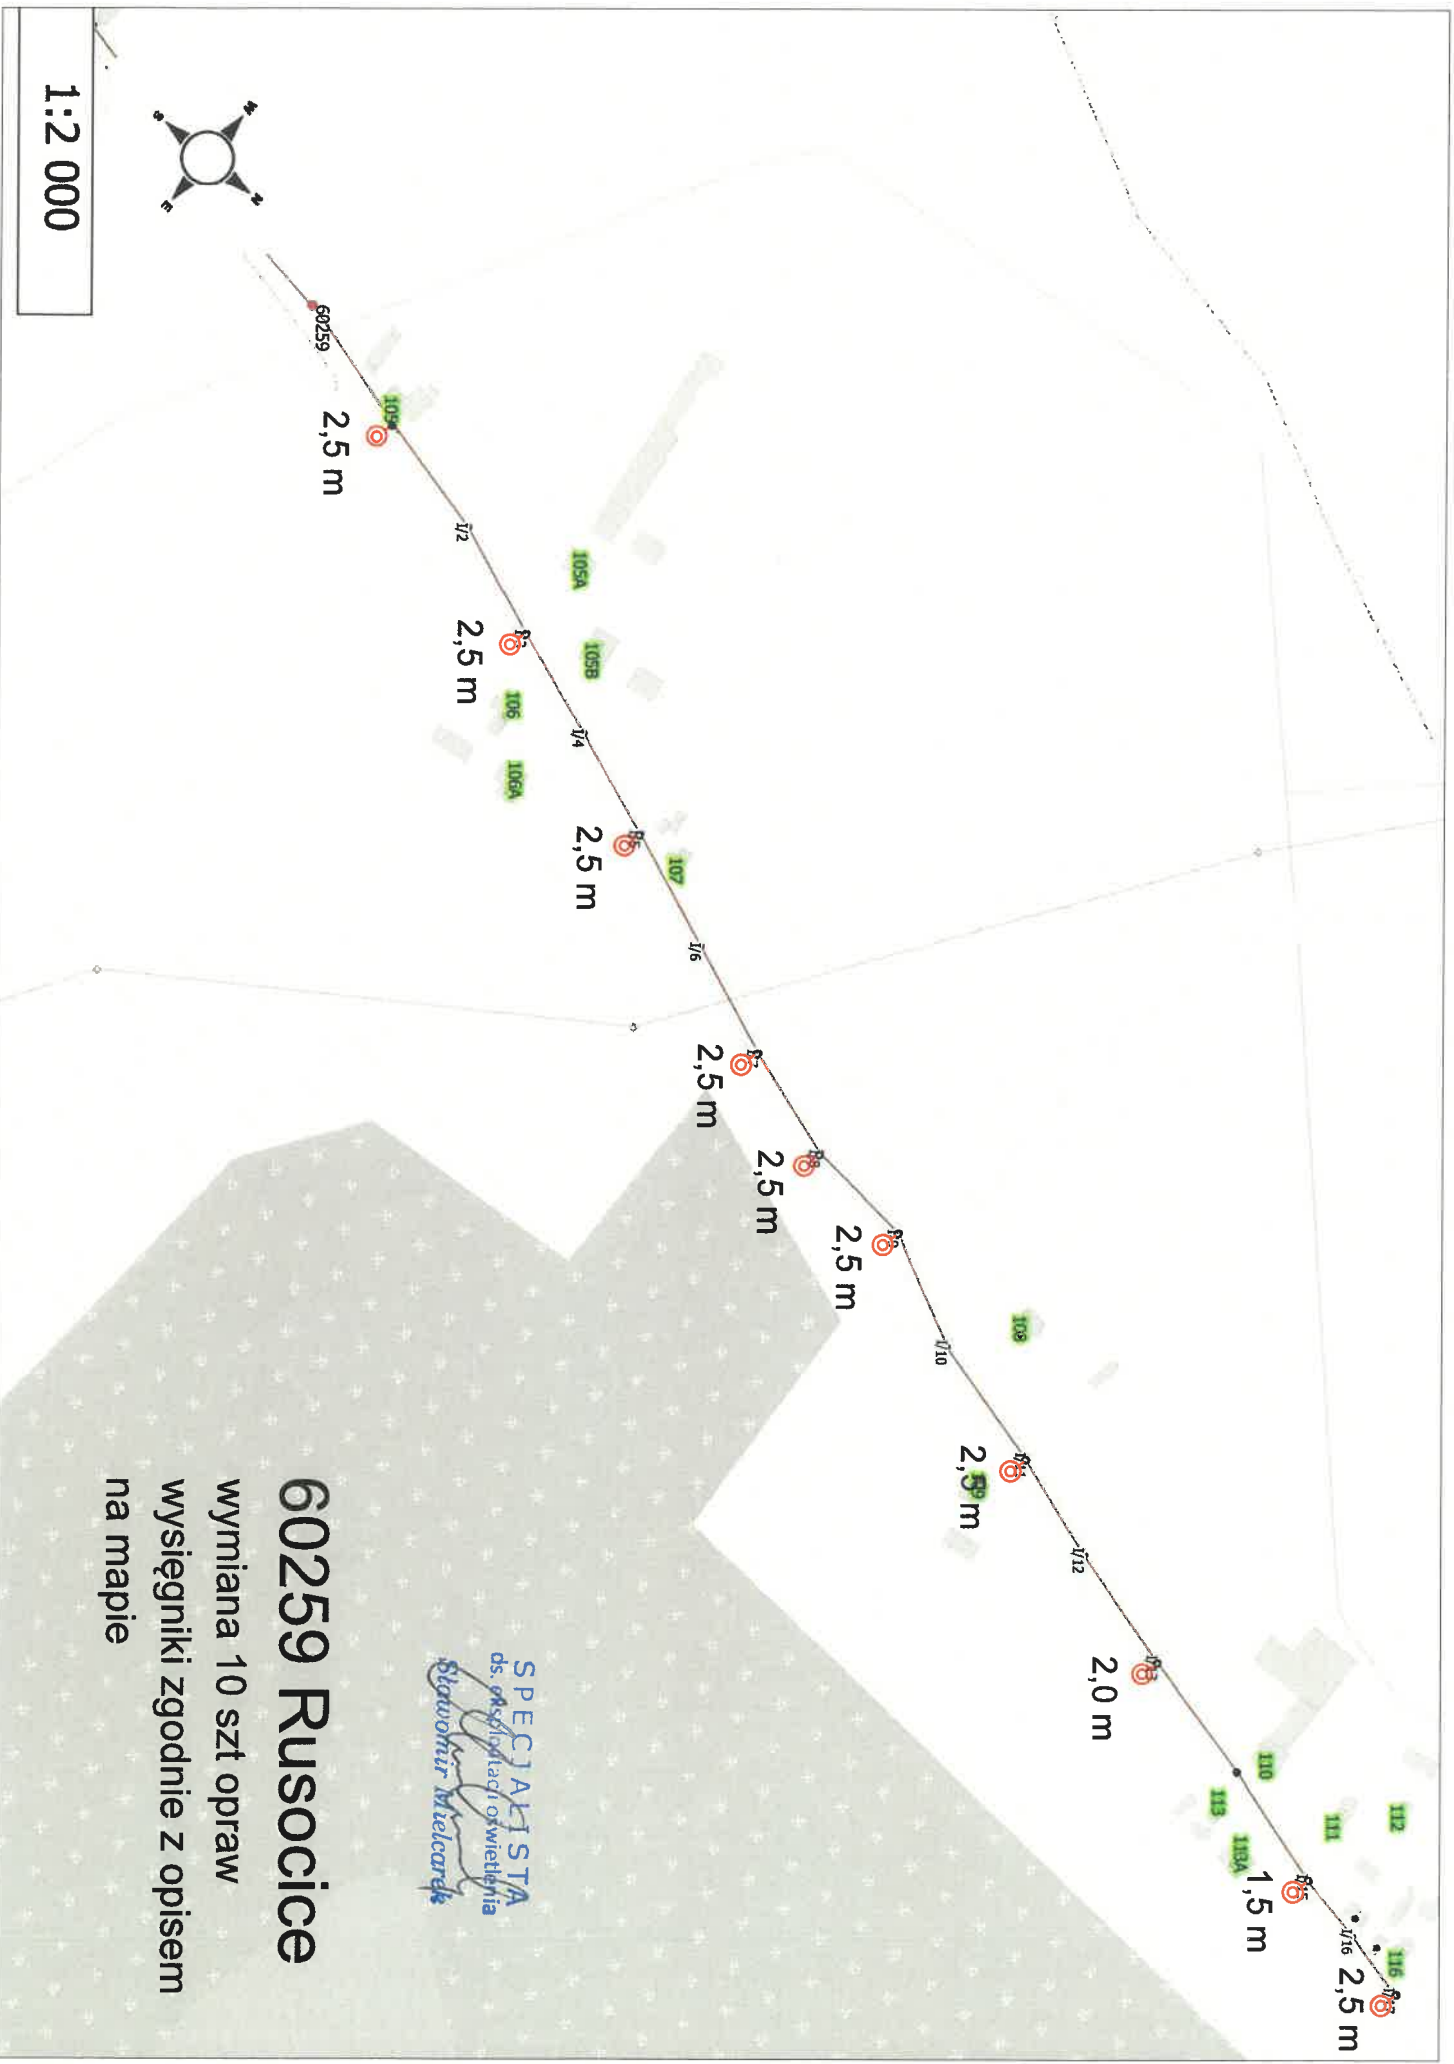

**SPECJALISTA**  
ds. eksploatacji oświetlenia  
*Stawomir Mielcarczyk*

**60259 Rusocice**  
wymiana 10 szt opraw  
wysięgniki zgodnie z opisem  
na mapie

- oprawa do wymiany
- oprawa LED BGP282 T25 1xLED 85-4S/740 DN10 LW10
- nie podlegająca wymianie

# 60540 Stawki


wymiana 20 szt opraw  
wysięgniki 2,5 m



1:3 250

**SPECJALISTA**  
ds. eksploatacji oświetlenia  
*Sławomir Mielcarak*

37B

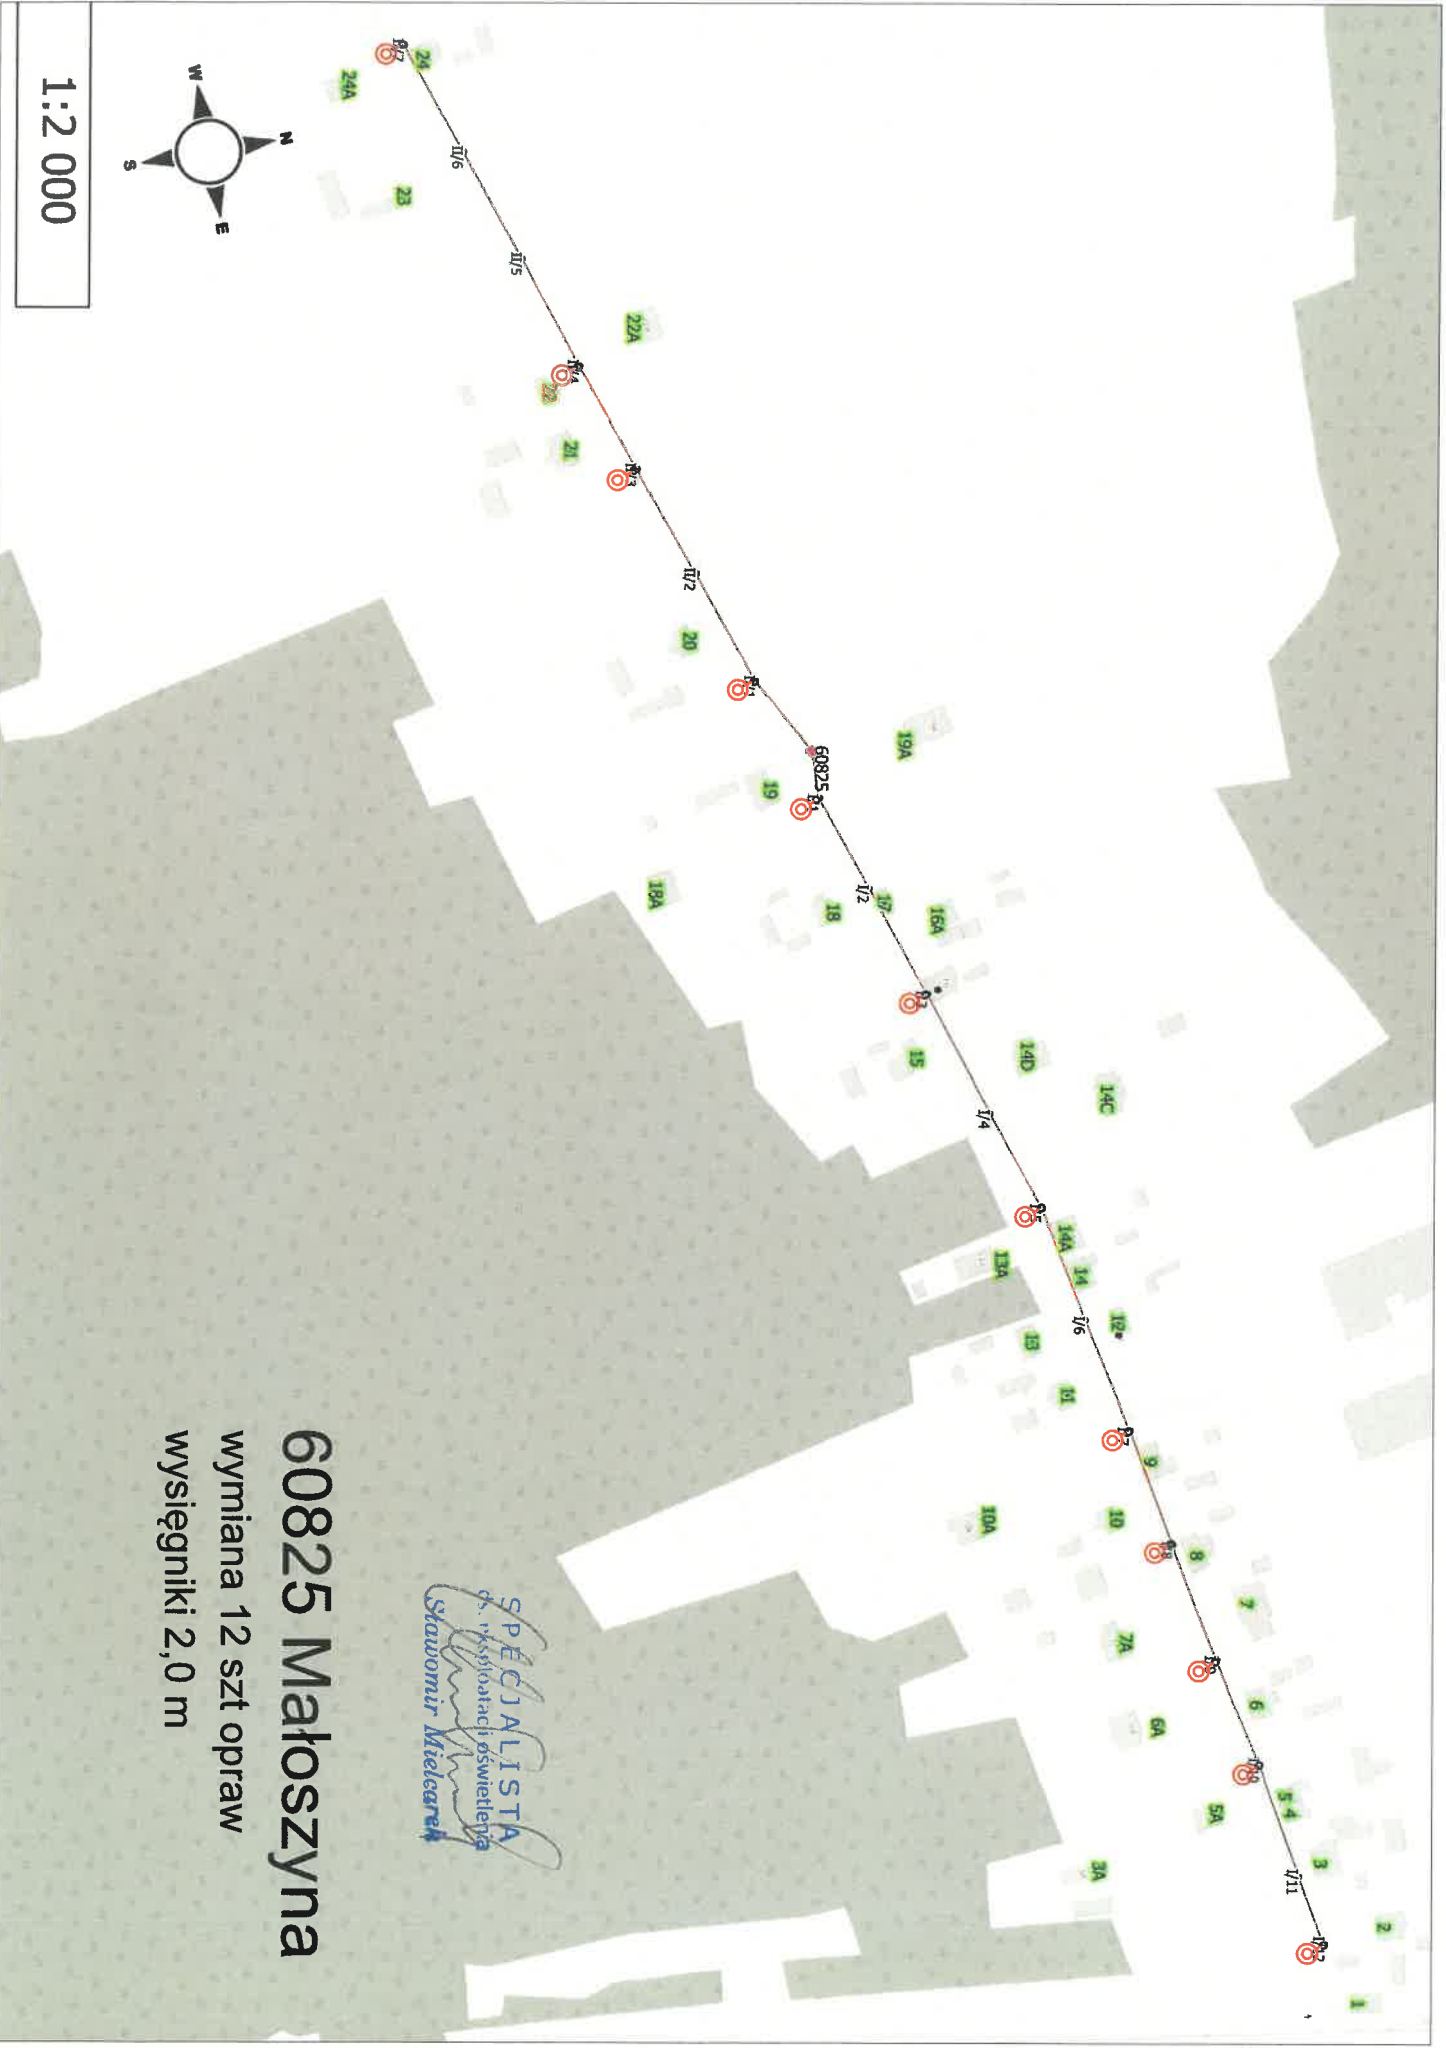

**60825 Małoszyna**  
wymiana 12 szt opraw  
wysięgniki 2,0 m

**SPECJALISTA**  
ds. wykończenia oświetlenia  
*Stawomir Mielcarek*



- Oprawa typu BDP768 PCC T25 1xLED27-4S/730 DW50 MK-HW
- Oprawa typu BDP768 PCC T25 1xLED34-4S/730 DW50 MK-HW
- ➔ Sterownik LLC7891/00 CT KIT MS EU4VF z abonamentem na 10 lat
- ▽ Reflektor typu BVP353 24LED 30K 220V L24 60
- ▽ Reflektor typu BVP353 16LED 40K 220V L18 10



**SPECIALISTA**  
ds. eksploatacji oświetlenia  
Sygornir Mielcarek

