

Zapytanie ofertowe

(roboty budowlane)

na wykonanie zadania pn.: **Budowa oświetlenia drogowego w m. Teresina 50386, Brzeźno ul. Leśna 50368, gm. Krzymów**, w zakresie zgodnym z załącznikiem stanowiącym integralną część zapytania.

Dodatkowe informacje odnośnie zakresu prac można uzyskać od p. Rafała Wręczyckiego, tel. 62 598 52 79 lub 533 350 624

Zleceniobiorca zobowiązany będzie do:

- przestrzegania *Wytycznych dla wykonawców przy wykonywaniu robót budowlanych na sieciach wspólnych na zlecenie Oświetlenie Uliczne i Drogowe sp. z o.o.* zamieszczonych na www.ouid.pl/pliki-do-pobrania.html,
- przestrzegania *Wytycznych dla wykonawców przy wykonywaniu robót budowlanych na sieciach wydzielonych na zlecenie Oświetlenie Uliczne i Drogowe sp. z o.o.* zamieszczonych na www.ouid.pl/pliki-do-pobrania.html,
- przestrzegania *Wytycznych dla wykonawców w zakresie zasad odbioru robót budowlanych wykonywanych na zlecenie Oświetlenie Uliczne i Drogowe sp. z o.o.* zamieszczonych na www.ouid.pl/pliki-do-pobrania.html,
- zakupienia wszystkich materiałów niezbędnych do wykonania zadania,
- uzyskania niezbędnych zgód i uzgodnień z zarządcą drogi, lub terenu na którym znajdują się urządzenia oświetleniowe oraz właścicielami infrastruktury znajdującej się w bezpośrednim sąsiedztwie urządzeń oświetleniowych,
- demontażu, przechowywania i ponownego montażu znaków drogowych oraz wszelkiego rodzaju tablic reklamowych i informacyjnych (jeżeli w zakresie zadania jest demontaż, lub wymiana słupów),
- przedłożenia Zleceniodawcy faktury w terminie 7 dni od daty pozytywnego odbioru wykonanych robót.

Zleceniodawca:

- udzieli Zleceniobiorcy upoważnienia do wystąpienia w jego imieniu do Energa-Operator SA w zakresie jednorazowego przygotowania oraz likwidacji miejsca pracy w celu wykonania zakresu robót objętych niniejszym zapytaniem (w przypadku robót na napowietrznej linii wspólnej lub podwieszanej),
- dokona odbioru robót zgodnie z *Wytycznymi dla wykonawców w zakresie zasad odbioru robót budowlanych wykonywanych na zlecenie Oświetlenie Uliczne i Drogowe sp. z o.o.* zamieszczonych na www.ouid.pl/pliki-do-pobrania.html,
- ureguluje należność za wykonane zadanie przelewem w terminie 25 dni od daty wpływu do siedziby Spółki prawidłowo wystawionej faktury VAT.

Oferty należy składać na druku formularza pn. „**Formularz ofertowy – roboty budowlane**” dostępnym na stronie internetowej www.ouid.pl w zakładce „DO POBRANIA”, na adres: Oświetlenie Uliczne i Drogowe sp. z o. o., ul. Wrocławska 71A, 62-800 Kalisz lub złożyć osobiście w siedzibie Spółki w dni robocze w godz. 8:00-14:00.

Oferty należy składać do dnia 05.06.2023r. (decyduje data wpływu oferty do Spółki)

Oferta winna zostać złożona w zamkniętej kopercie opatrzonej dokładnymi danymi oferenta oraz nazwą zadania:

„**OFERTA – dot. m. Teresina, Brzeźno ul. Leśna, 50386, 50368,, gm. Krzymów, zapytanie nr WT/T3/RW/...../2023**”

UWAGA: OFERTY MOGĄ BYĆ SKŁADANE WYŁĄCZNIE DROGĄ POCZTOWĄ LUB W SKRZYNCIE PODAWCZEJ PRZY WEJŚCIU DO SPÓŁKI.

Informacja o wyborze najkorzystniejszej oferty zostanie zamieszczona na stronie www.ouid.pl.

Podpisanie umowy nastąpi w siedzibie zamawiającego, w terminie 14 dni od dnia powiadomienia o wyborze najkorzystniejszej oferty.

Wzór umowy znajduje się na stronie www.ouid.pl/pliki-do-pobrania.html

W przypadku nie zawarcia umowy z winy Oferenta w ww. terminie, Spółka ma prawo do wyboru kolejnej najkorzystniejszej oferty.

WAŻNE:

Do oferty należy dołączyć wykaz osób, które będą wykonywały ww. prace wg załącznika nr 1 do formularza ofertowego.

Jeśli osoby te nie były wcześniej zgłoszone do Spółki

należy do oferty dołączyć kopie potwierdzone za zgodność z oryginałem:

- zaświadczeń o ukończeniu kursu pracy pod napięciem w urządzeniach i liniach o napięciu do 1kV,
- świadectw kwalifikacyjnych,
- orzeczeń lekarskich o braku przeciwwskazań zdrowotnych do wykonywania pracy na określonym stanowisku.

DYREKTOR
ds. Technicznych
Jakub Krzywicki

Prezes Zarządu: Maciej Witczak, Członek Zarządu: Dorota Kisiela-Augustyniak
Sąd Rejonowy w Poznaniu KRS 0000081004, REGON: 250680024, Kapitał zakładowy: 122.685.000 zł, NIP: 618-16-07-268
Konta bankowe: Santander Bank Polska SA z siedzibą w Warszawie 22 1910 1064 0004 8956 4121 0001
Alior Bank SA z siedzibą w Warszawie 17 2490 0005 0000 4530 6002 0466

Budowa oświetlenia ulicznego polegająca na montażu opraw w m. Teresina i Brzeźno ul. Leśna na terenie gminy Krzymów

Zakres rzeczowy zadania:

- sieć napowietrzna, wspólna

Teresina

stacja - 50386

- montaż nowej oprawy typu BGP281 T25 1xLED64-4S/740 DN10 wraz z systemem CityTouch oraz 10-letnim abonamentem i wysięgnikiem o wysięgu 2,5m i kącie 5°. zgodnie ze schematem - **3 kpl.**

Brzeźno ul. Leśna

Stacja – 50368

- montaż nowej oprawy typu BGP281 T25 1xLED64-4S/740 DN09 wraz z systemem CityTouch oraz 10-letnim abonamentem i wysięgnikiem o wysięgu 1,5m i kącie 5° zgodnie ze schematem - **1 kpl.**

Opis techniczny oprawy:

Na istniejących słupach linii nN należy dokonać montażu nowych opraw oświetleniowych wraz z wysięgnikami i zabezpieczeniami zgodnie z zakresem. Podczas montażu należy zwrócić szczególną uwagę na prawidłowe wprowadzenie przewodu zasilającego oprawę oraz na jej zamknięcie, w celu zapewnienia wymaganej szczelności. Oprawy zasilić przewodem YDY 750V 2x2,5mm², pozostawiając podwójną izolację na długości ok. 10 cm po wyjściu przewodu z wysięgnika, oraz wykonując zapas pojedynczych żył o długości ok. 2 m zwijając je w postać sprężyny w celu umożliwienia swobodnego podłączenia oprawy do linii zasilającej. Montaż wszystkich wysięgników dokonać za pomocą uchwytów typu UWP-I i UWP-II dot. słupów typu ŻN. W przypadku słupów wirowanych (E) oraz słupów drewnianych, należy zastosować uchwyty UW-10 mocowane przy użyciu taśmy COT 37, oraz klamerek COT 36 prod. ENSTO. Zastosować wysięgniki stalowe, ocynkowane o wysięgu zgodnym z tabelką i kącie gięcia 10 stopni. Montowane oprawy zabezpieczyć bezpiecznikowymi złączami do lamp oświetlenia ulicznego montowanymi bezpośrednio na przewodzie linii zasilającej firmy SINTUR, typu BZO-03 w przypadku linii izolowanej i typu BZO-04 w przypadku linii gołej, z wkładkami bezpiecznikowymi typu Bi-Wts 4A.

Do podłączenia żyły ochronno-neutralnej PEN przewodu zasilającego oprawę należy użyć zacisków izolowanych przebijających izolację typu SLIP 12.05, SLIP 22.1 lub SL 11.118 prod. Ensto w przypadku linii izolowanej i zacisków typu SM 2.11 prod. Ensto w przypadku linii gołej.

Wykonanie prac w technologii PPN, zajęcie pasa drogowego, projekt organizacji ruchu, uzgodnienie z właściwym operatorem sieci oświetleniowej oraz zakup wszystkich materiałów należy do Wykonawcy. Montowane urządzenia winny być fabrycznie nowe.

Prace należy wykonywać w technologii PPN

Ze zgłoszeniem do odbioru końcowego zadania należy załączyć:

- **schemat powykonawczy (należy oznaczyć typy opraw i przewodów linii zasilającej wszystkich urządzeń zasilanych ze stacji wymienionych w zakresie rzeczowym zadania) odzwierciedlający uwarunkowania geograficzne (ulice, skrzyżowania, budynki użyteczności publicznej itp.),**
- **atesty i certyfikaty zabudowanych materiałów, dla których nie podano typu.**

SPECJALISTA
ds. Eksploatacji Oświetlenia
Rafał Wręczycki




50386 Teresina gm. Krzymów

● planowana oprawa




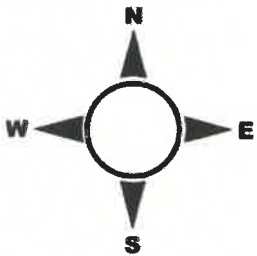
1:2 000

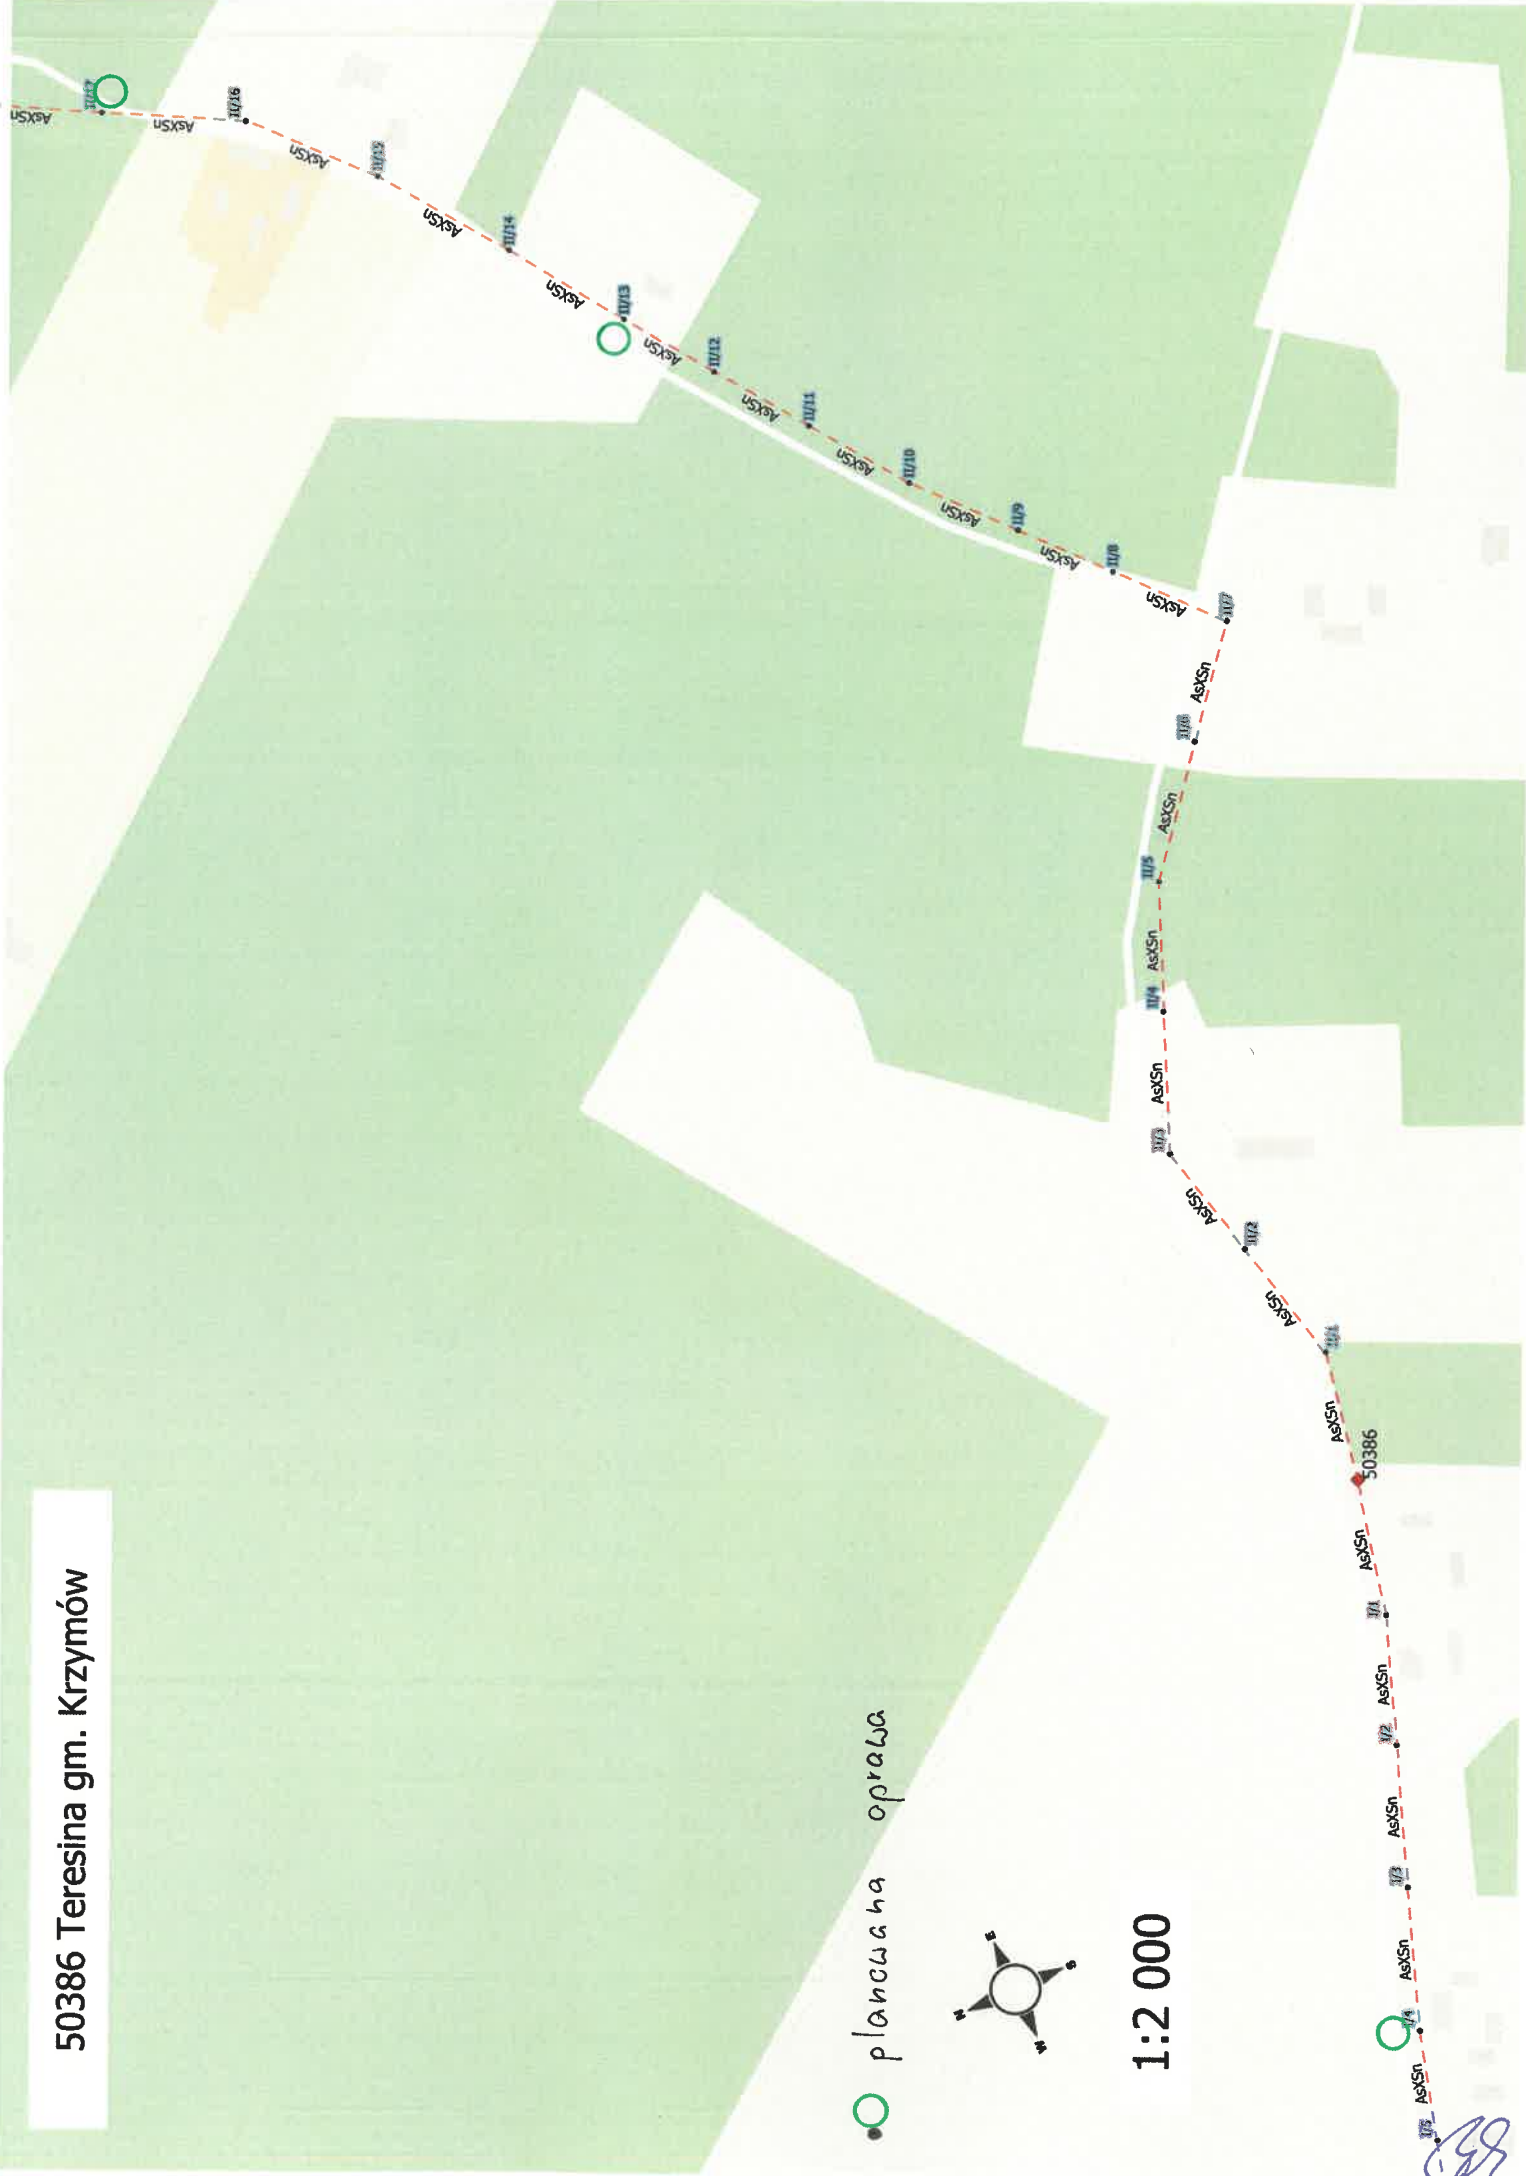


Handwritten signature or initials.


50368 Brzeźno ul. Leśna gm. Krzymów

 planowana oprawa



1:1 000

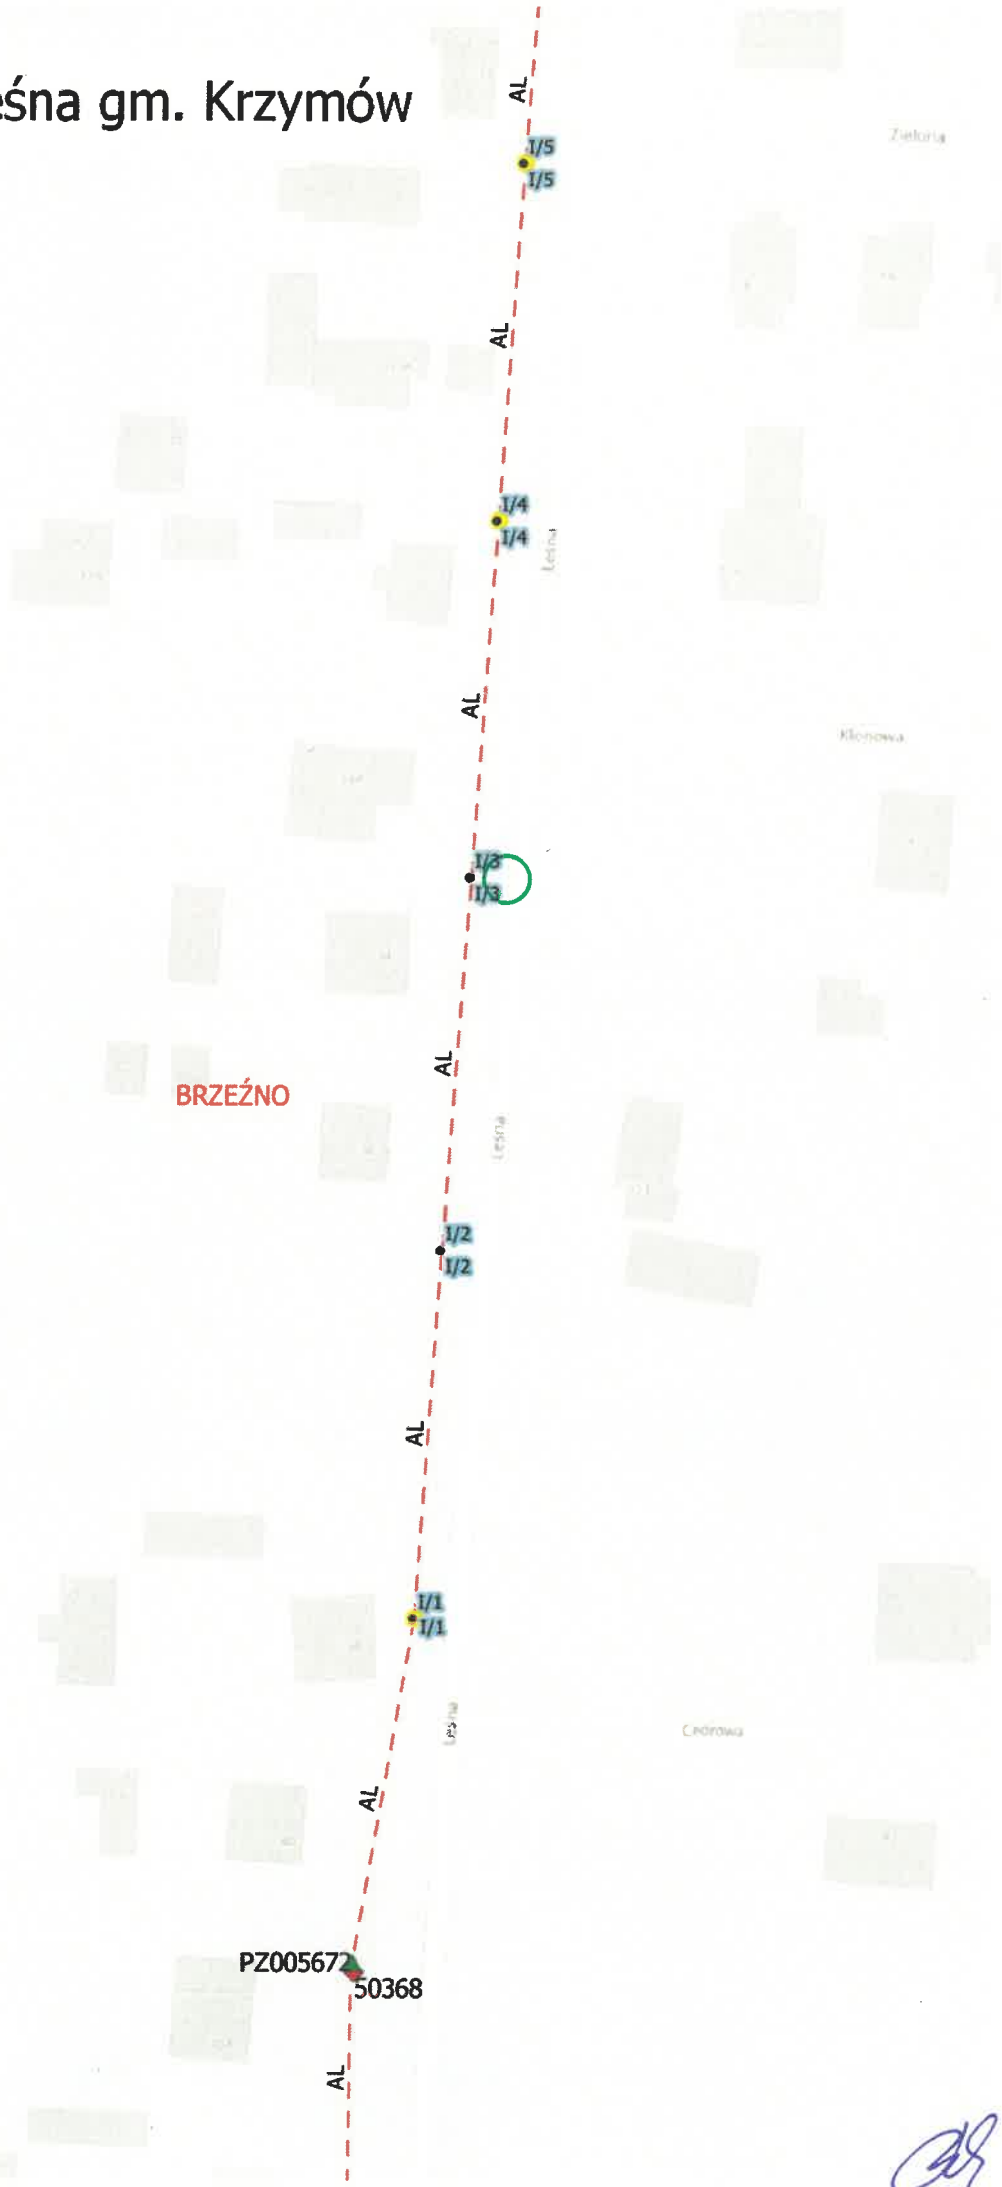

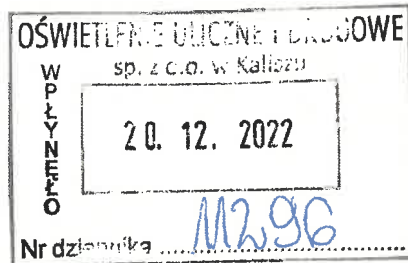

**OŚWIETLENIE ULICZNE
i DROGOWE Sp. Zo.o.**
Ul. Wrocławska 71 A
62- 800 Kalisz

Konin, 15 grudnia 2022 roku

Znak: EOP/KD/4/2022/12/00806, 00799, 00797, 02106

Dot. Uzgodnienie demontażu urządzeń oświetlenia ulicznego w miejscowości Nieświastów, Tokarki, Kozarzewek, Dobrosołowo oraz montażu w miejscowości Brzeźno, Lichnowo.

W odpowiedzi na pisma z dnia 29.11.2022r. nr WT/T 3/RW/3100/2022 i WT/T 3/RW/3102/2022, z dnia 1.12.2022r. nr WT/T 3/RW/3121/2022 oraz z dnia 5.12.2022r. nr WT/T 3/RW/3162/2022 w sprawie uzgodnienia demontażu i montażu urządzeń oświetlenia ulicznego na stanowiskach słupowych należących do ENERGA-OPERATOR SA informujemy, że **wyrażamy zgodę** na poniższe:

1. Nieświastów, stacja transformatorowa nr 50140:
 - demontaż opraw oświetleniowych i przewodu od stacji do st. nr I/8, od stacji do st. nr II/3, od stacji do st. nr III/8, od st. nr I/2 do st. nr I/2/2, od st. nr III/2 do st. nr III/2/3 oraz od st. nr III/4 do st. nr III/4/1.
2. Tokarki, stacja transformatorowa nr 50128:
 - demontaż opraw oświetleniowych, przewodu oraz szafki oświetleniowej od stacji do st. nr I/7 i od stacji do st. nr II/18.
3. Kozarzewek, stacja transformatorowa nr 50883:
 - demontaż opraw oświetleniowych i przewodu od st. nr II/6 do st. nr II/7.
4. Dobrosołowo, stacja transformatorowa nr 50834:
 - demontaż opraw oświetleniowych, przewodu oraz szafki oświetleniowej od stacji do st. nr II/5.
5. Dobrosołowo, stacja transformatorowa nr 50120:
 - demontaż opraw oświetleniowych, przewodu oraz szafki oświetleniowej od stacji do st. nr I/18 oraz od stacji do st. nr III/20.
6. Dobrosołowo, stacja transformatorowa nr 50848:
 - demontaż opraw oświetleniowych, przewodu oraz szafki oświetleniowej od stacji do st. nr I/7, od stacji do st. nr II/15, od st. nr II/13 do st. nr II/13/4.
7. Brzeźno, stacja transformatorowa nr 50368:
 - montaż oprawy oświetleniowej st. nr I/3.
8. Lichnowo, stacja transformatorowa nr 50311:
 - montaż przewodu oświetleniowego od st. nr II/5 do st. nr II/10 i od st. nr II/5/5 do st. nr II/5/6 oraz montaż opraw oświetleniowych na st. nr II/6, II/7, II/8, II/9, II/10, II/5/6.

T +48 62 500 22 10
F +48 62 500 22 00

Regon 190275904-00043
NIP 583-000-11-90

ENERGA-OPERATOR SA
ul. Marynarki Polskiej 130, 80-557 Gdańsk
Oddział w Kaliszu
al. Wolności 8, 62-800 Kalisz
operator.kalisz@energa.pl
energa-operator.pl

Sąd Rejonowy Gdańsk-Północ
VII Wydział Gospodarczy KRS
KRS 0000033455

nr konta: 38 1240 6292 1111 0010 3649 0117
Kapitał zakładowy/wpłacony 1 356 110 400 zł



Powyższą zgodę wyrażamy pod warunkiem zachowania przez Inwestora postanowień zamieszczonych w Umowie Najmu nr KJ007188/2019 z dnia 06.12.2019 roku. Informujemy, że podczas wykonywania demontażu urządzeń oświetlenia ulicznego na stanowiskach słupowych należy postępować zgodnie z Instrukcją Organizacji Bezpiecznej Pracy przy urządzeniach elektroenergetycznych w ENERGA – OPERATOR SA.

Zwracamy uwagę, że przedmiotowa zgoda nie jest równoznaczna z wydaniem warunków przyłączenia do sieci oraz uzgodnieniem dokumentacji projektowej.

Z poważaniem


Kierownik Działu
Dokumentacji Energetycznej

Anna Dzikowska

k/o:

1. Adresat,
2. 4MMD,
3. a/a 45MMD



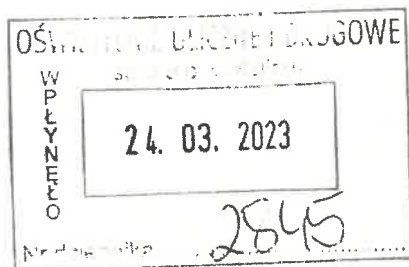

**OŚWIETLENIE ULICZNE
i DROGOWE Sp. z o.o.**
ul. Wrocławska 71 A
62- 800 Kalisz

Konin, 21 marca 2023 roku

Znak: EOP/KD/4/2023/03/02231/HW

Dot. Uzgodnienie montażu urządzeń oświetlenia ulicznego na stanowiskach słupowych linii nN w m. Szwajcaria, Teresina, gm. Krzymów.

W odpowiedzi na Państwa pismo z dnia 2.03.2023 roku nr WT/T3/RW/571/2023 (data wpływu 10.03.2023 roku) w sprawie uzgodnienia montażu urządzeń oświetlenia ulicznego na stanowiskach słupowych należących do ENERGA-OPERATOR SA Oddział w Kaliszu informujemy, że **wyrażamy zgodę** na poniższe:

1. -Szwajcaria, stacja transformatorowa nr 50389:
 - montaż oprawy oświetleniowej na stanowisku nr II/8,
 - montaż przewodu AsXSn 2x25 mm² od stanowiska słupowego nr II/8 do II/9.
2. Teresina, stacja transformatorowa nr 50386:
 - montaż opraw oświetleniowych na stanowiskach nr I/4 i II/17.

Powyższą zgodę wyrażamy pod warunkiem zachowania przez Inwestora postanowień zamieszczonych w Umowie Najmu nr KJ007188/2019 z dnia 06.12.2019 roku. Informujemy, że podczas wykonywania montażu urządzeń oświetlenia ulicznego na stanowiskach słupowych należy postępować zgodnie z Instrukcją Organizacji Bezpiecznej Pracy przy urządzeniach elektroenergetycznych w ENERGA-OPERATOR SA.


Zwracamy uwagę, że przedmiotowa zgoda nie jest równoznaczna z wydaniem warunków przyłączenia do sieci oraz uzgodnieniem dokumentacji projektowej.

Informujemy jednocześnie, że **nie wyrażamy zgody** na montaż oprawy oświetleniowej na stanowisku II/13 stacji transformatorowej 50386 w m. Teresina. Na dzień dzisiejszy stanowiska to nie spełnia wymaganych funkcji technicznych i planowane jest do wymiany w terminie do końca 2023 r. Rozbudowa projektowanej infrastruktury oświetlenia ulicznego będzie możliwa po jego wymianie.

Z poważaniem

k/o:

1. Adresat,
2. 4MMD,
3. 45MMD – a/a.

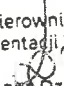Kierownik Działu
Dokumentacji Energetycznej

Ania Dzikowska