

Zapytanie ofertowe

(roboty budowlane)

na wykonanie zadania pn.: **Przebudowa i rozbudowa oświetlenia (montaż opraw, wymiana opraw) m. Lipie (st. 30308), Opatów ul. Słoneczna, Łęka Opatowska ul. Kościelna (st.30621), Siemianice ul. Poznańska (st. 30040), Trzebień 30544 na terenie gm. Łęka Opatowska**

, w zakresie zgodnym z załącznikiem stanowiącymi integralną część zapytania.

UWAGA: termin realizacji zadania do dnia 30.12.2023r.

Dodatkowe informacje odnośnie zakresu prac można uzyskać od p. Szymon Kubiak, tel. 062 598 52 72 lub 696 110 490

Zleceniobiorca zobowiązany będzie do:

- przestrzeżenia *Wytycznych dla wykonawców przy wykonywaniu robót budowlanych na sieciach wspólnych na zlecenie Oświetlenie Uliczne i Drogowe sp. z o.o.* zamieszczonych na www.ouid.pl/pliki-do-pobrania.html,
- przestrzeżenia *Wytycznych dla wykonawców przy wykonywaniu robót budowlanych na sieciach wydzielonych na zlecenie Oświetlenie Uliczne i Drogowe sp. z o.o.* zamieszczonych na www.ouid.pl/pliki-do-pobrania.html,
- przestrzeżenia *Wytycznych dla wykonawców w zakresie zasad odbioru robót budowlanych wykonywanych na zlecenie Oświetlenie Uliczne i Drogowe sp. z o.o.* zamieszczonych na www.ouid.pl/pliki-do-pobrania.html,
- zakupienia wszystkich materiałów niezbędnych do wykonania zadania,
- uzyskania niezbędnych zgód i uzgodnień z zarządcą drogi, lub terenu na którym znajdują się urządzenia oświetleniowe oraz właścicielami infrastruktury znajdującej się w bezpośrednim sąsiedztwie urządzeń oświetleniowych,
- demontażu, przechowywania i ponownego montażu znaków drogowych oraz wszelkiego rodzaju tablic reklamowych i informacyjnych (jeżeli w zakresie zadania jest demontaż, lub wymiana słupów),
- przedłożenia Zleceniodawcy faktury w terminie 7 dni od daty pozytywnego odbioru wykonanych robót.

Zleceniodawca:

- udzieli Zleceniobiorcy upoważnienia do wystąpienia w jego imieniu do Energa-Operator SA w zakresie jednorazowego przygotowania oraz likwidacji miejsca pracy w celu wykonania zakresu robót objętych niniejszym zapytaniem (w przypadku robót na napowietrznej linii wspólnej lub podwieszanej),
- dokona odbioru robót zgodnie z *Wytycznymi dla wykonawców w zakresie zasad odbioru robót budowlanych wykonywanych na zlecenie Oświetlenie Uliczne i Drogowe sp. z o.o.* zamieszczonych na www.ouid.pl/pliki-do-pobrania.html,
- ureguluje należność za wykonane zadanie przelewem w terminie 25 dni od daty wpływu do siedziby Spółki prawidłowo wystawionej faktury VAT.

Oferty należy składać na druku formularza pn. „**Formularz ofertowy – roboty budowlane**” dostępnym na stronie internetowej www.ouid.pl w zakładce „DO POBRANIA”, na adres: Oświetlenie Uliczne i Drogowe sp. z o. o., ul. Wrocławska 71A, 62-800 Kalisz lub złożyć osobiście w siedzibie Spółki w dni robocze w godz. 8:00-14:00.

Oferty należy składać do dnia 17.10.2023r. (decyduje data wpływu oferty do Spółki)

Oferta winna zostać złożona w zamkniętej kopercie opatrzonej dokładnymi danymi oferenta oraz nazwą zadania:

„**OFERTA – dot. m. Lipie, Opatów, Łęka Opatowska, Siemianice, Trzebień, 30308, 30621, 30040, 30544, gm. Łęka Opatowska, zapytanie nr WT/T 2/SzK/...2508/2023**”

UWAGA: OFERTY MOGĄ BYĆ SKŁADANE WYŁĄCZNIE DROGĄ POCZTOWĄ LUB W SKRZYŃCE PODAWCZEJ PRZY WEJŚCIU DO SPÓŁKI.

Informacja o wyborze najkorzystniejszej oferty zostanie zamieszczona na stronie www.ouid.pl.

Podpisanie umowy nastąpi w siedzibie zamawiającego, w terminie 14 dni od dnia powiadomienia o wyborze najkorzystniejszej oferty.

Wzór umowy znajduje się na stronie www.ouid.pl/pliki-do-pobrania.html

W przypadku nie zawarcia umowy z winy Oferenta w ww. terminie, Spółka ma prawo do wyboru kolejnej najkorzystniejszej oferty.

WAŻNE:

Do oferty należy dołączyć wykaz osób, które będą wykonywały ww. prace wg załącznika nr 1 do formularza ofertowego.

Jeśli osoby te nie były wcześniej zgłoszone do Spółki

należy do oferty dołączyć kopie potwierdzone za zgodność z oryginałem:

- zaświadczeń o ukończeniu kursu pracy pod napięciem w urządzeniach i liniach o napięciu do 1kV,
- świadectw kwalifikacyjnych,
- orzeczeń lekarskich o braku przeciwwskazań zdrowotnych do wykonywania pracy na określonym stanowisku.

Zastępca Dyrektora
ds. Technicznych

Jacek Witczak

Prezes Zarządu: Maciej Witczak, Członek Zarządu: Dorota Kisiela-Augustyniak

Sąd Rejonowy w Poznaniu KRS 0000081004, REGON: 250680024, Kapitał zakładowy: 128.244.000 zł, NIP: 618-16-07-268

Konta bankowe: Santander Bank Polska SA z siedzibą w Warszawie 22 1910 1064 0004 8956 4121 0001

Alior Bank SA z siedzibą w Warszawie 17 2490 0005 0000 4530 6002 0466

OŚWIETLENIE

ULICZNE I DROGOWE SP. Z O.O.

ul. Wrocławska 71A, 62-800 Kalisz

Tel. 62 598 52 70

E-mail: poczta@ouid.pl

www.oswietlenie.kalisz.pl

KIEROWNIK SEKCJI
Czaszaru II
Szymon Kubiak

**Przebudowa i rozbudowa oświetlenia (montaż opraw, wymiana opraw)
m. Lipie (st. 30308), Opatów ul. Słoneczna, Łęka Opatowska ul. Kościelna (st.30621),
Siemianice ul. Poznańska (st. 30040), Trzebień 30544
na terenie gm. Łęka Opatowska**

Zakres rzeczowy zadania:

1. Lipie st. 30308 sieć napowietrzna (rys. 1)

1.1 Montaż oprawy oświetleniowej typu **BGP281 LW10 T25 1 xLED64-4S/740 DN10** wyposażonej w system zdalnego zarządzania oświetleniem CityTouch z abonamentem na 10 lat, z wysięgnikiem zgodnym ze schematem – **1 szt.**

2. Opatów ul. Słoneczna, Łęka Opatowska ul. Kościelna st. 30621, sieć napow. (rys. 2)

2.1 Wymiana istn. oprawy na oprawę oświetleniową typu **BGP281 LW10 T25 1 xLED80-4S/740 DM12**, wyposażonej w system zdalnego zarządzania oświetleniem CityTouch z abonamentem na 10 lat, z wysięgnikiem zgodnym ze schematem – **1 szt.**

2.2 Montaż oprawy oświetleniowej typu **BGP281 LW10 T25 1 xLED80-4S/740 DM12**, wyposażonej w system zdalnego zarządzania oświetleniem CityTouch z abonamentem na 10 lat, z wysięgnikiem zgodnym ze schematem – **2 szt.**

3. Siemianice ul. Poznańska st. 30040, sieć napowietrzna (rys. 3)

3.1 Montaż oprawy oświetleniowej typu **BGP282 LW10 T25 1 xLED90-4S/740 DX10**, wyposażonej w system zdalnego zarządzania oświetleniem CityTouch z abonamentem na 10 lat, z wysięgnikiem zgodnym ze schematem – **1 szt.**

4. Trzebień st. 30544, sieć napowietrzna (rys. 4)

4.1 Montaż oprawy oświetleniowej typu **BGP281 LW10 T25 1 xLED80-4S/740 DM12**, wyposażonej w system zdalnego zarządzania oświetleniem CityTouch z abonamentem na 10 lat, z wysięgnikiem zgodnym ze schematem – **1 szt.**

Opis techniczny:

W zakresie zadania należy wykonać wymianę i demontaż istniejących opraw oraz montaż nowych opraw.

Wymiany, demontażu i montażu nowych opraw należy dokonać w lokalizacjach zgodnych z załączonym schematem. Oprawy montować nad linią energetyczną prostopadle do jezdni. Wysięgniki montować za pomocą śrub wysięgnika (tzw. „laski”) na słupach ŻN, a na słupach wirowanych E za pomocą uchwytów wysięgnika mocowanych taśmą stalową COT 37 i klamerkami COT 36 prod. ENSTO. Zastosować wysięgniki ocynkowane o średnicy zewnętrznej ok. 49mm.

Oprawy zasilic przewodami typu YDY 2x2,5mm² 450/750V (okrągły), pozostawiając podwójną izolacją na długości min. 10cm po wyjściu przewodu z wysięgnika oraz wykonując zapas pojedynczych żył o długości ok. 2 m zwijając je w postać sprężyny, w celu umożliwienia swobodnego podłączenia oprawy do linii zasilającej.

Montowane oprawy zabezpieczyć bezpiecznikowymi złączami do lamp oświetlenia ulicznego montowanymi bezpośrednio na przewodzie linii zasilającej firmy SINTUR, typu BZO-03 w przypadku linii izolowanej i typu BZO-04 w przypadku linii gołej, z wkładkami bezpiecznikowymi typu Bi-Wts 4A.

Do podłączenia żyły ochronno-neutralnej PEN przewodu zasilającego oprawę należy użyć zacisków izolowanych przebijających izolację typu SLIP 12.05, SLIP 22.1 lub SL 11.118 prod. Ensto w przypadku

linii izolowanej i zacisków typu SM 2.11 prod. Ensto w przypadku linii gołej.
Podczas montażu należy zwrócić szczególną uwagę na prawidłowe wprowadzenie przewodu zasilającego oprawę oraz jej zamknięcie, w celu zapewnienia wymaganej szczelności.

Do montażu urządzeń oświetleniowych zastosować odrębny osprzęt i konstrukcje.
Montowane urządzenia winny być fabrycznie nowe.

Za wyjątkiem punktów z zapisem o przełożeniu istniejącego osprzętu, przewodu i wysięgników, należy wszędzie zastosować nowe urządzenia.


Prace należy skoordynować z konserwatorem sieci oświetleniowej tj. „ELEKTRA”
Agata Strzelczak, ul. Paderewskiego 2-6, 63-400 Ostrów Wielkopolski, a Spółkę OUIID powiadomić pisemnie o terminie rozpoczęcia przebudowy.

Do pisma zgłaszającego gotowość do odbioru załączyć:

- schematy powykonawcze
- certyfikat potwierdzający wykupienie abonamentu na system CityTouch na okres 10 lat

Opracował:

KIEROWNIK SEKCJI
Obsługi II
Szymon Kubiak

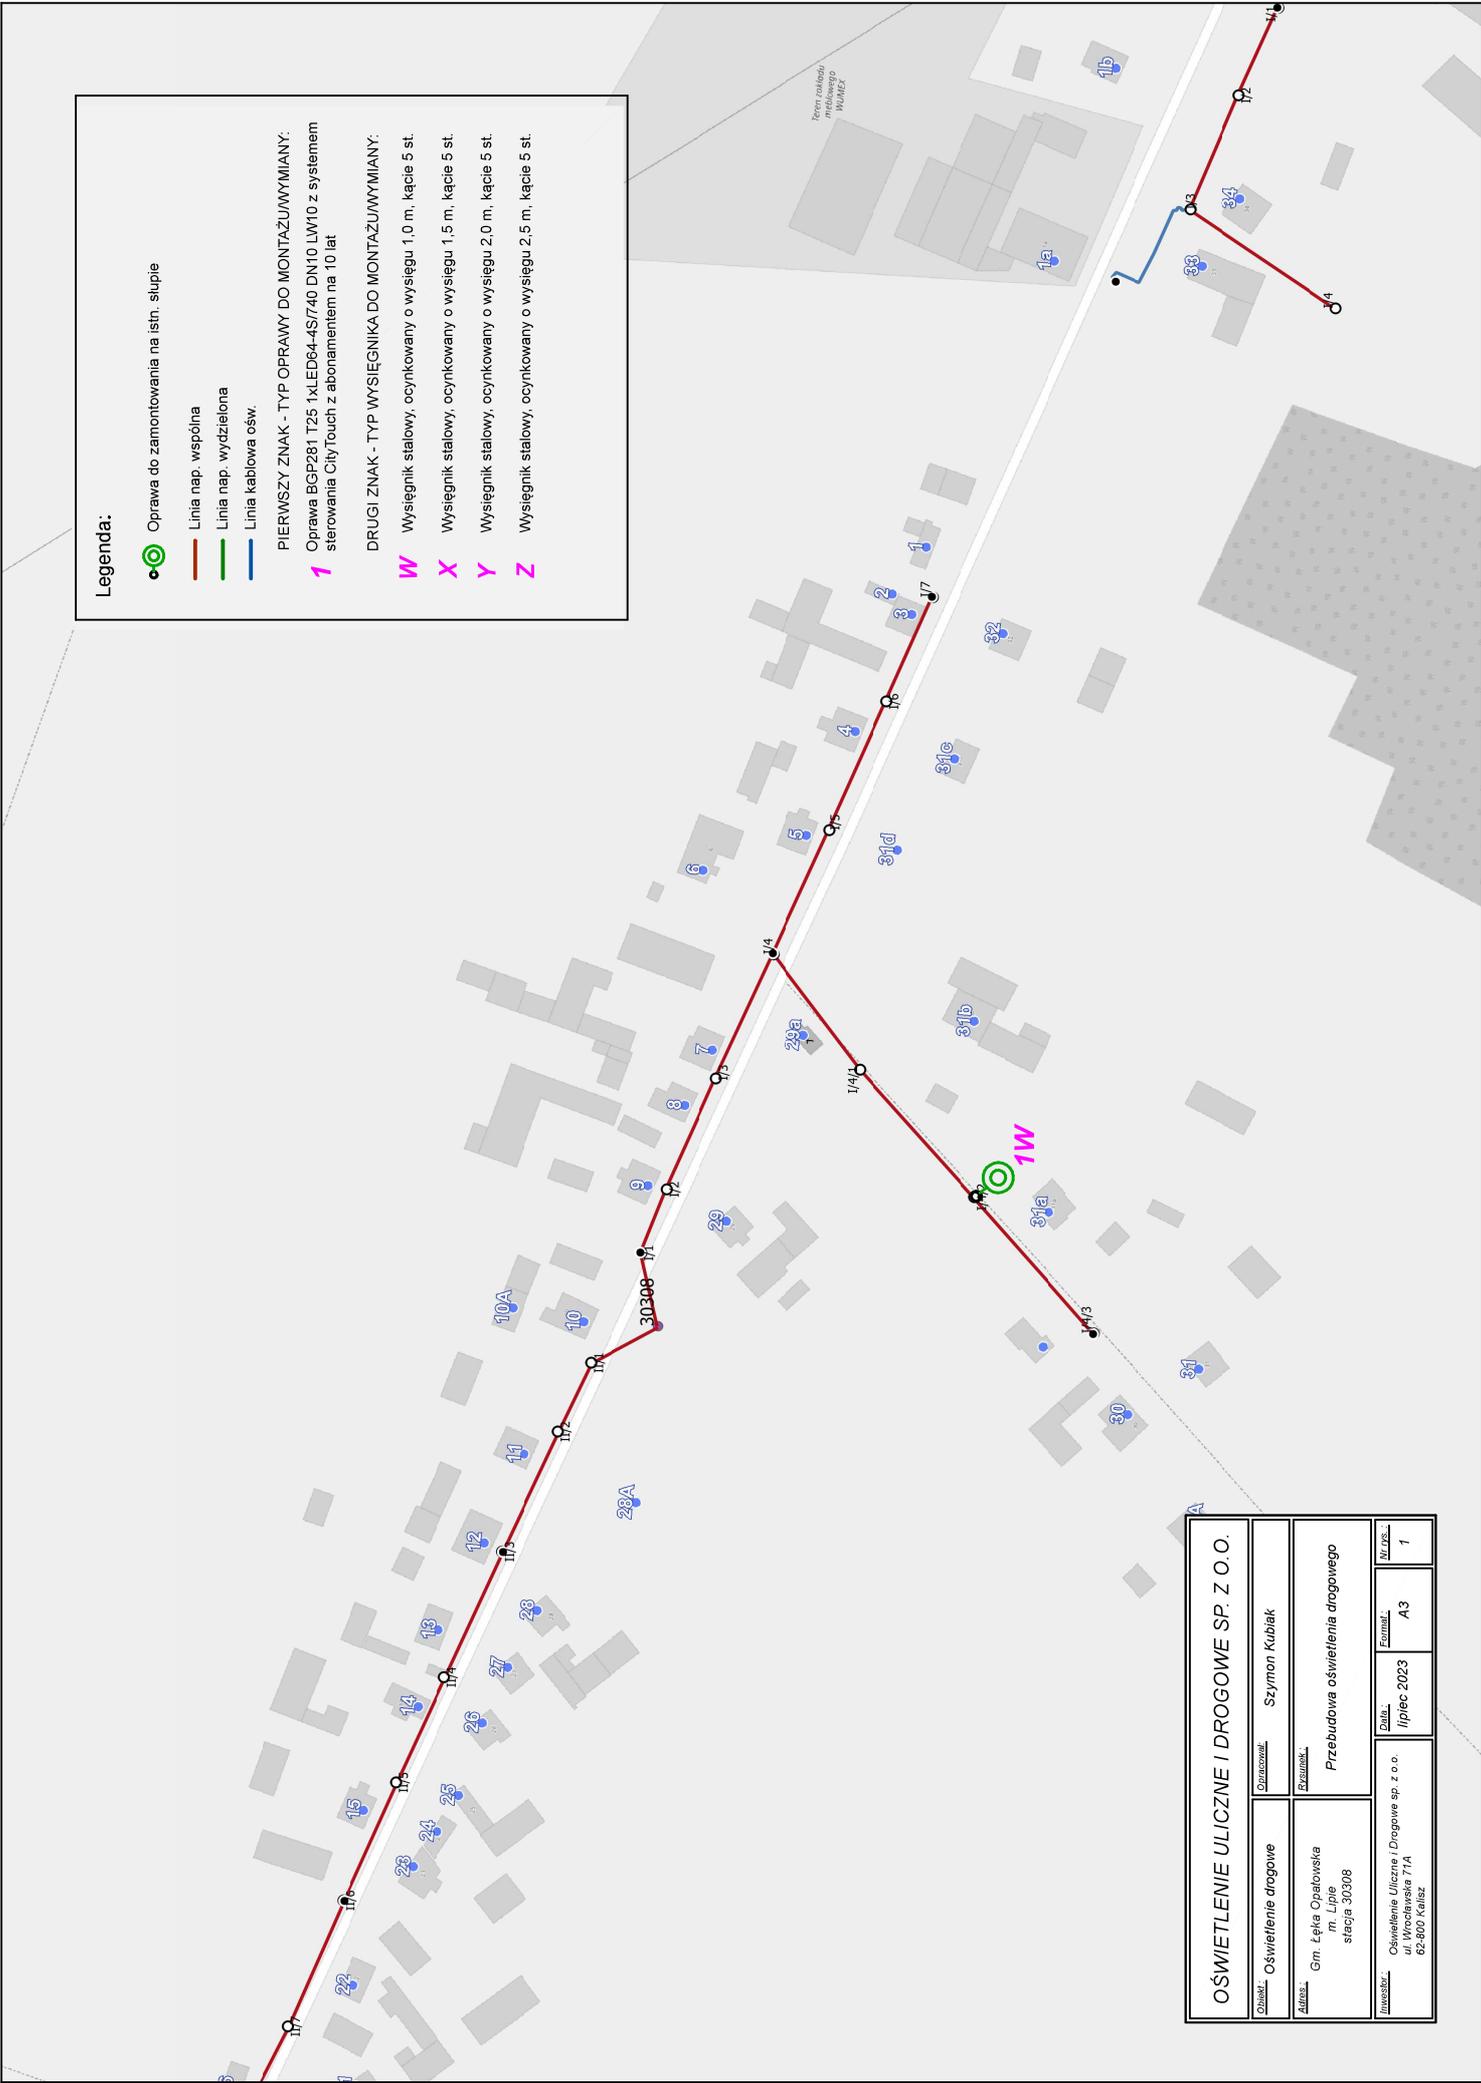

Legenda:

- Oprawa do zamontowania na istn. słupie
- Linia nap. wspólna
- Linia nap. rozdzielona
- Linia kablowa ośw.

PIERWSZY ZNAK - TYP OPRAWY DO MONTAŻU/WYMIANY:

- Oprawa BGP281 T25 1xLED64-4S/740 DN10 LW10 z systemem sterowania CityTouch z abonamentem na 10 lat

DRUGI ZNAK - TYP WYSIĘGNIKA DO MONTAŻU/WYMIANY:

- Wysięgnik stalowy, ocynkowany o wysięgu 1,0 m, kacie 5 st.
- Wysięgnik stalowy, ocynkowany o wysięgu 1,5 m, kacie 5 st.
- Wysięgnik stalowy, ocynkowany o wysięgu 2,0 m, kacie 5 st.
- Wysięgnik stalowy, ocynkowany o wysięgu 2,5 m, kacie 5 st.

OŚWIETLENIE ULICZNE I DROGOWE SP. Z O.O.			
Stacja: Oświetlenie drogowe	Wykonawca: Szymon Kubiak		
Adres: Gm. Łęka Opatowska m. Lipie stacja 30308	Przebieg: Przebudowa oświetlenia drogowego		
Wzrost: Oświetlenie Uliczne i Drogowe sp. z o.o. ul. Wrocławska 71A 62-800 Kalisz	Data: Lipiec 2023	Forma: A3	Wzrost: 1

Legenda:


- Oprawa do wymiany na istn. słupie
- Oprawa do zamontowania na istn. słupie
- Linia nap. wspólna
- Linia nap. wydzielona
- Linia kablowa ośw.

PIERWSZY ZNAK - TYP OPRAWY DO MONTAŻU/WYMIANY:

2 Oprawa BGP281 T25 1xLED80-4S/740 DM12 LW10 z systemem sterowania CityTouch z abonamentem na 10 lat

DRUGI ZNAK - TYP WYSIĘGNIKA DO MONTAŻU/WYMIANY:

- W** Wyświetlnik stalowy, ocynkowany o wysokości 1,0 m, kącie 5 st.
- X** Wyświetlnik stalowy, ocynkowany o wysokości 1,5 m, kącie 5 st.
- Y** Wyświetlnik stalowy, ocynkowany o wysokości 2,0 m, kącie 5 st.
- Z** Wyświetlnik stalowy, ocynkowany o wysokości 2,5 m, kącie 5 st.

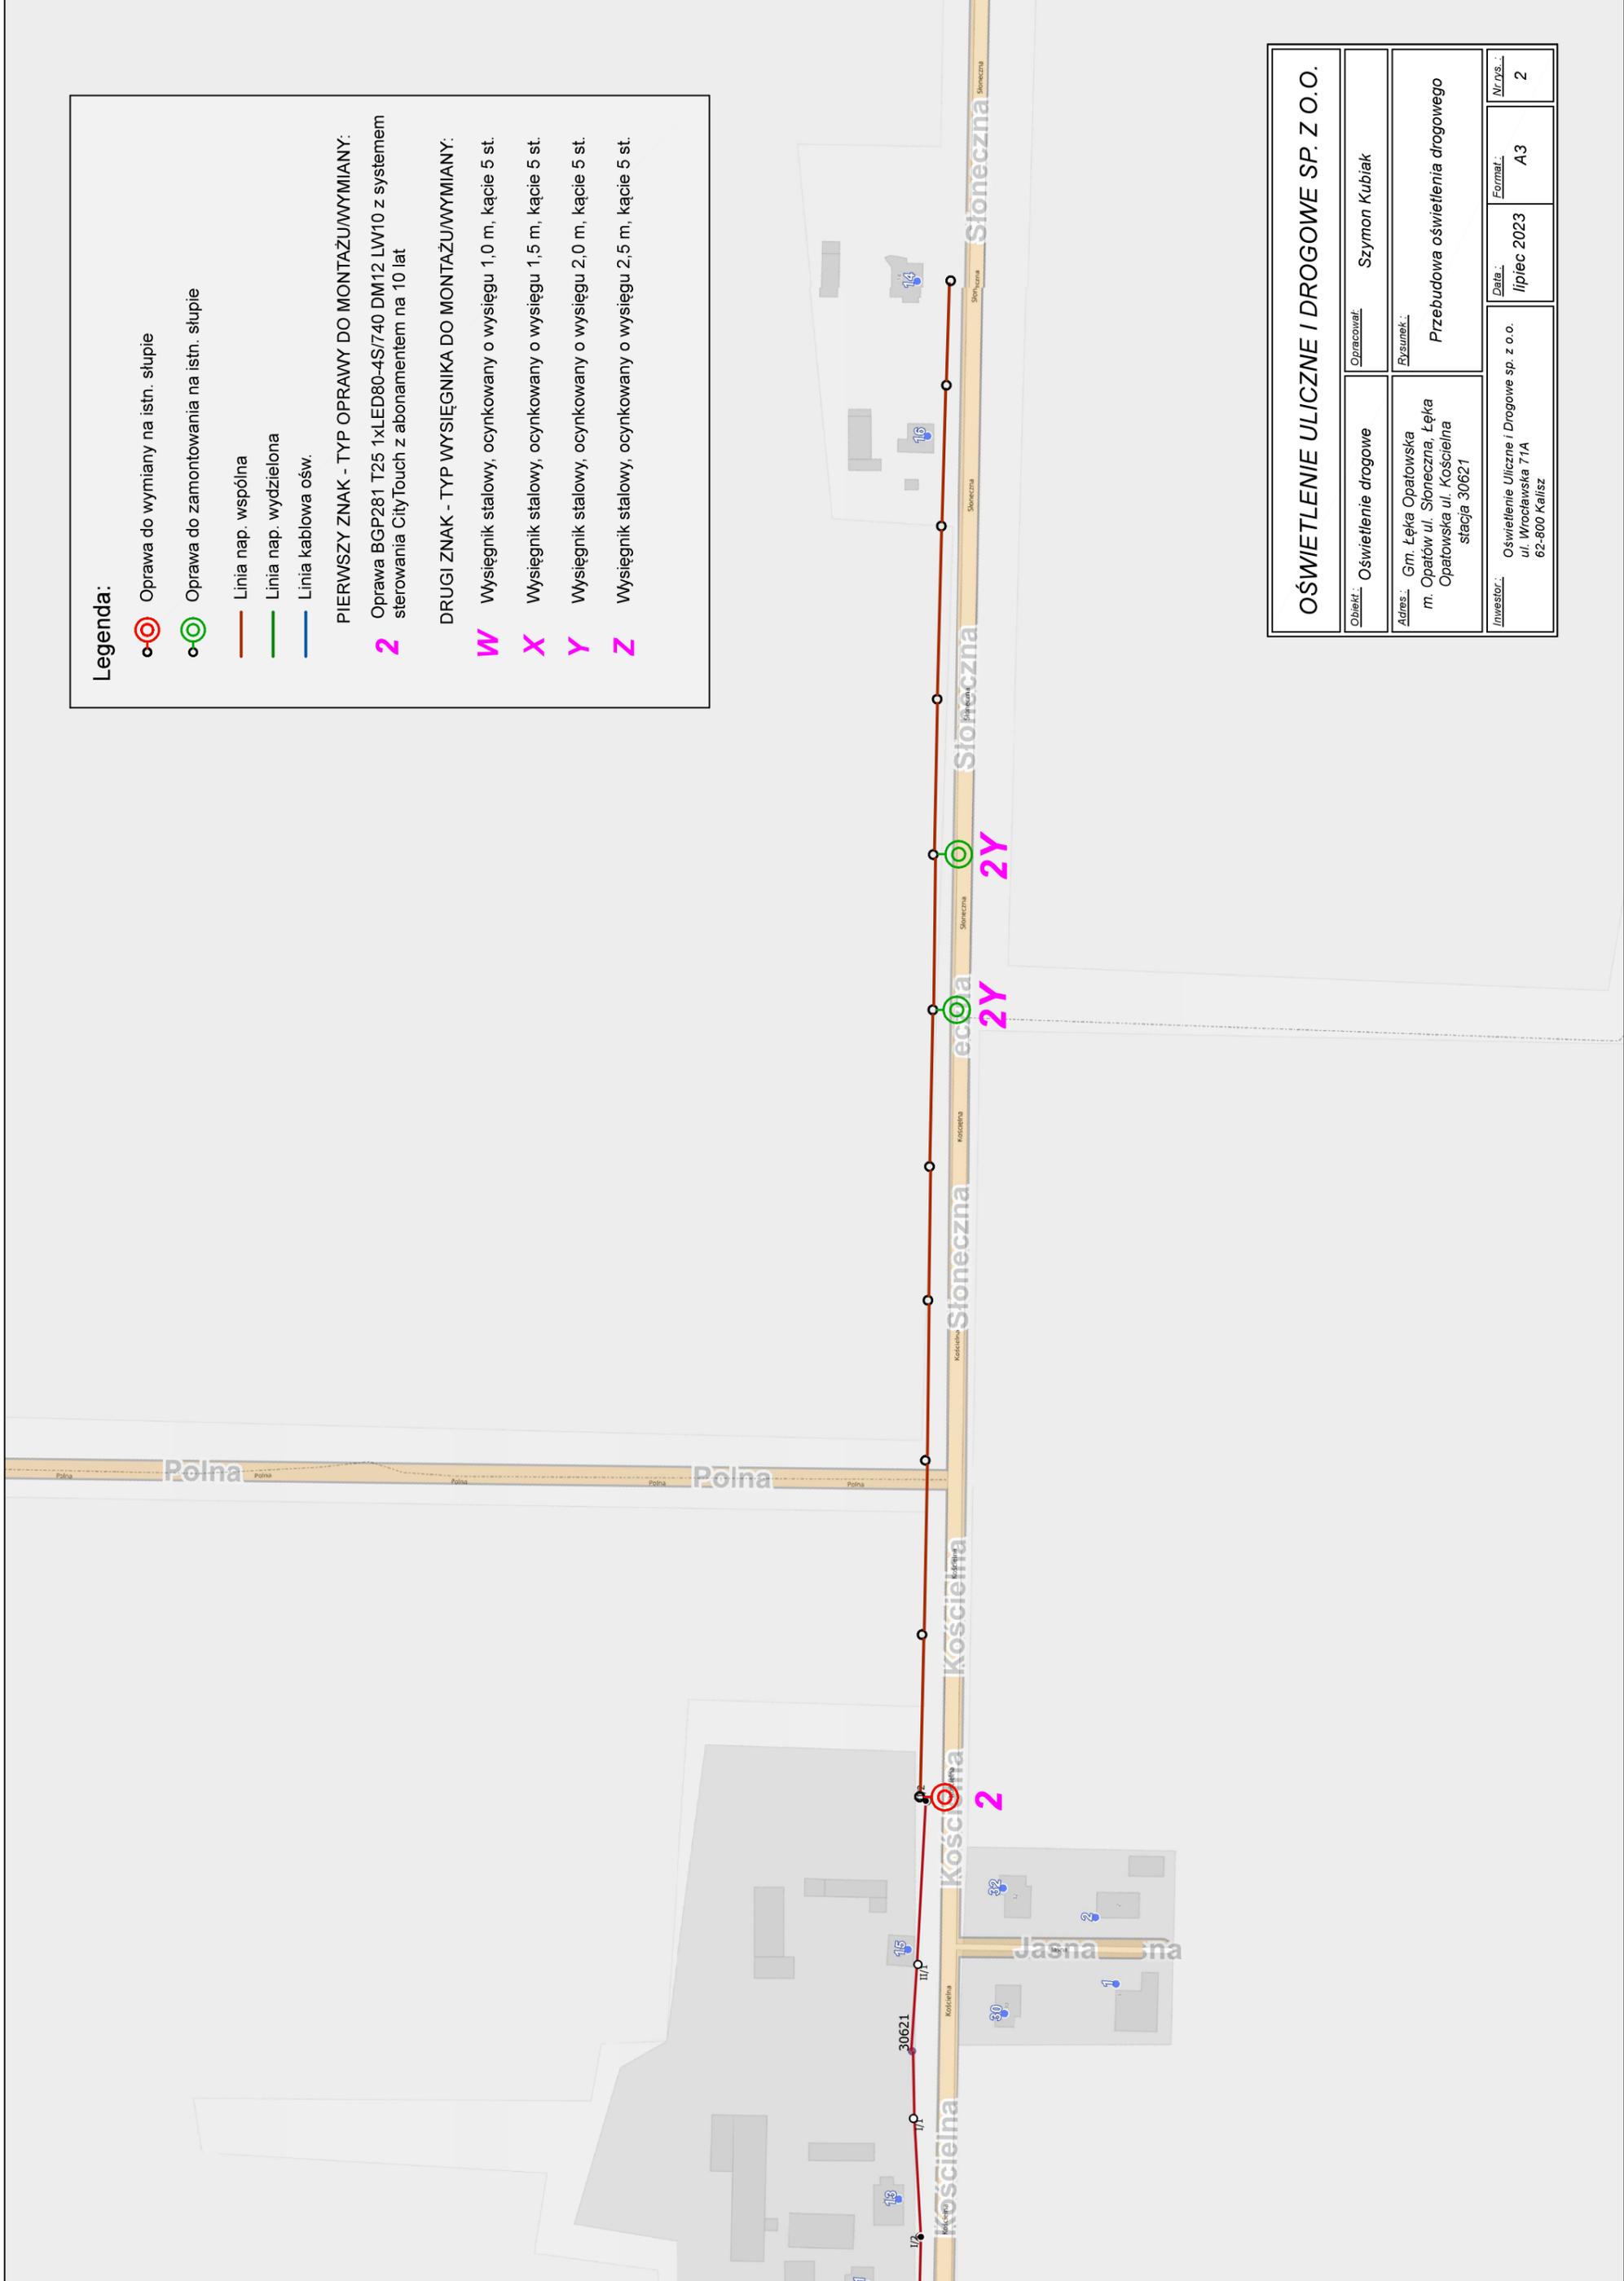

OŚWIETLENIE ULICZNE I DROGOWE SP. Z O.O.

Opis: Oświetlenie drogowe	Opracował: Szymon Kubiak
Adres: Gm. Łęka Opatowska m. Opatów ul. Słoneczna, Łęka Opatowska ul. Koscielna stacja 30621	Rysunek: Przebudowa oświetlenia drogowego
Investor: Oświetlenie Uliczne i Drogowe sp. z o.o. ul. Wrocławska 71A 62-800 Kalisz	Data: lipiec 2023
	Forma: A3
	Nr. Ds.: 2

Legenda:


-  Oprawa do zamontowania na istn. słupie
-  Linia nap. wspólna
-  Linia nap. wydzielona
-  Linia kablowa ośw.


PIERWSZY ZNAK - TYP OPRAWY DO MONTAŻU/WYMIANY:

- 3** Oprawa BGP282 T25 1xLED90-4S/740 DX10 LW10 z system sterowania CityTouch z abonamentem na 10 lat

DRUGI ZNAK - TYP WYSIĘGNIKA DO MONTAŻU/WYMIANY:

- W** Wysięgnik stalowy, ocynkowany o wysięgu 1,0 m, kącie 5 st.
- X** Wysięgnik stalowy, ocynkowany o wysięgu 1,5 m, kącie 5 st.
- Y** Wysięgnik stalowy, ocynkowany o wysięgu 2,0 m, kącie 5 st.
- Z** Wysięgnik stalowy, ocynkowany o wysięgu 2,5 m, kącie 5 st.

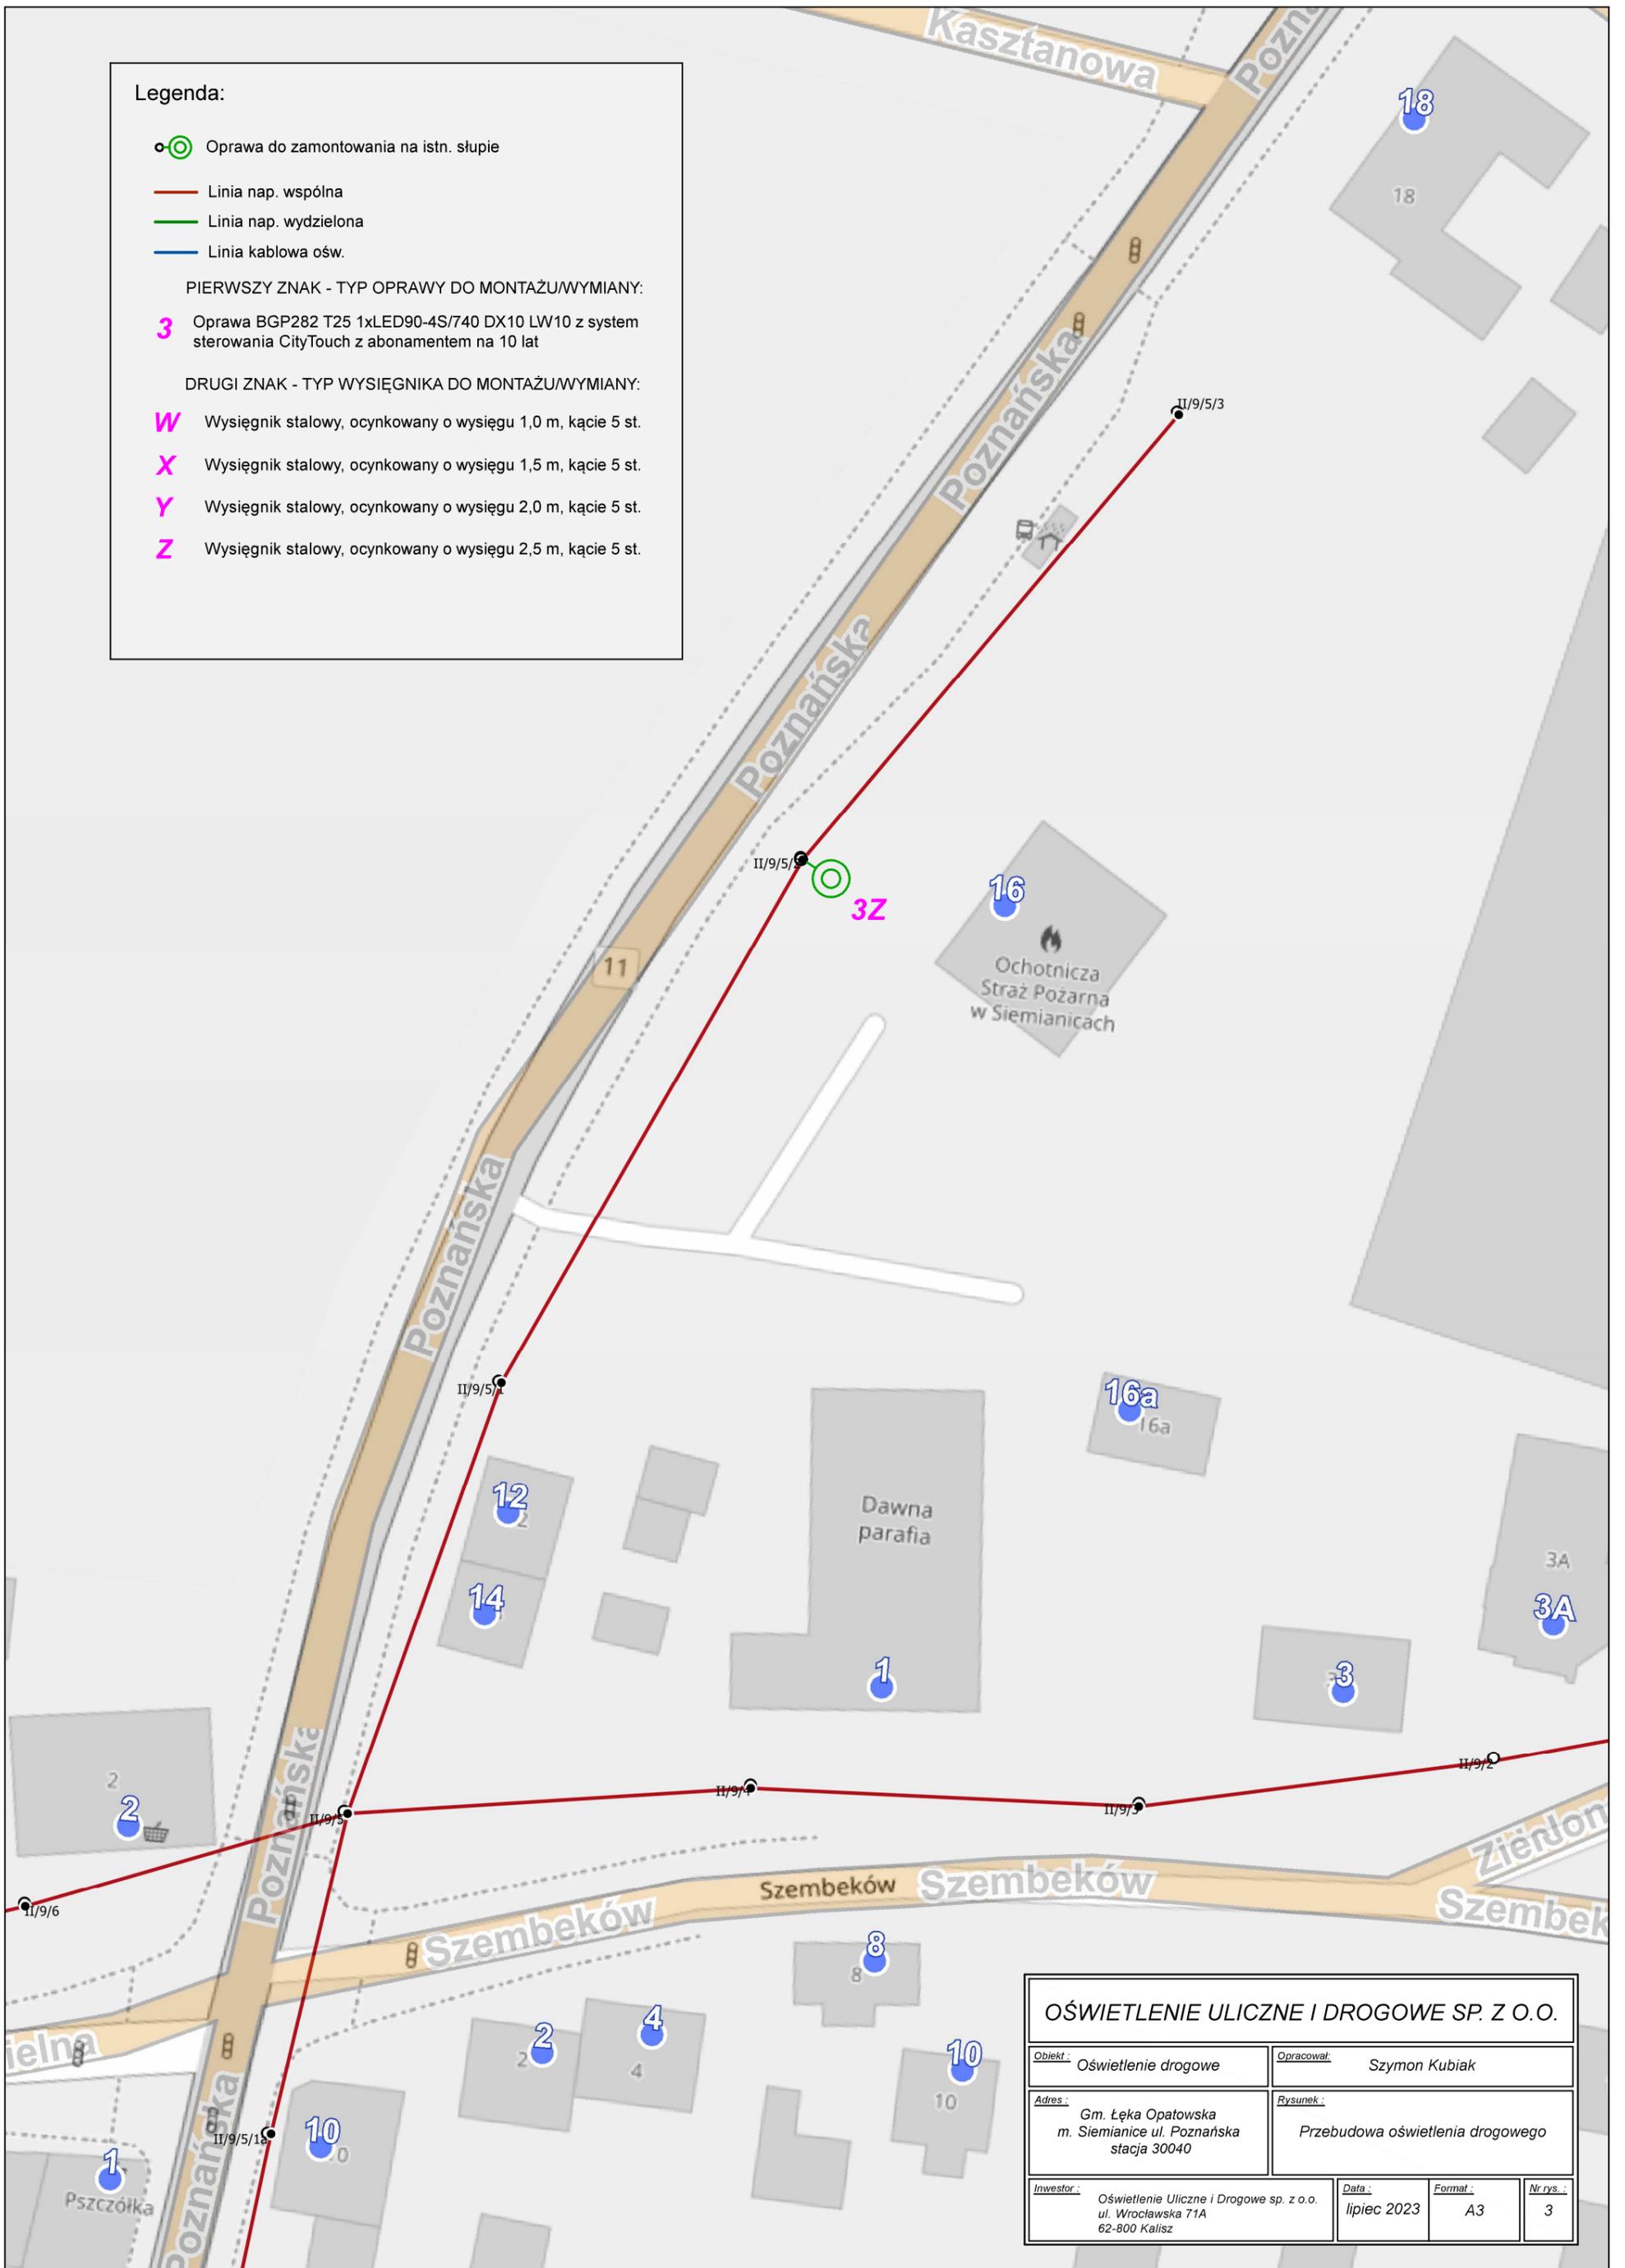

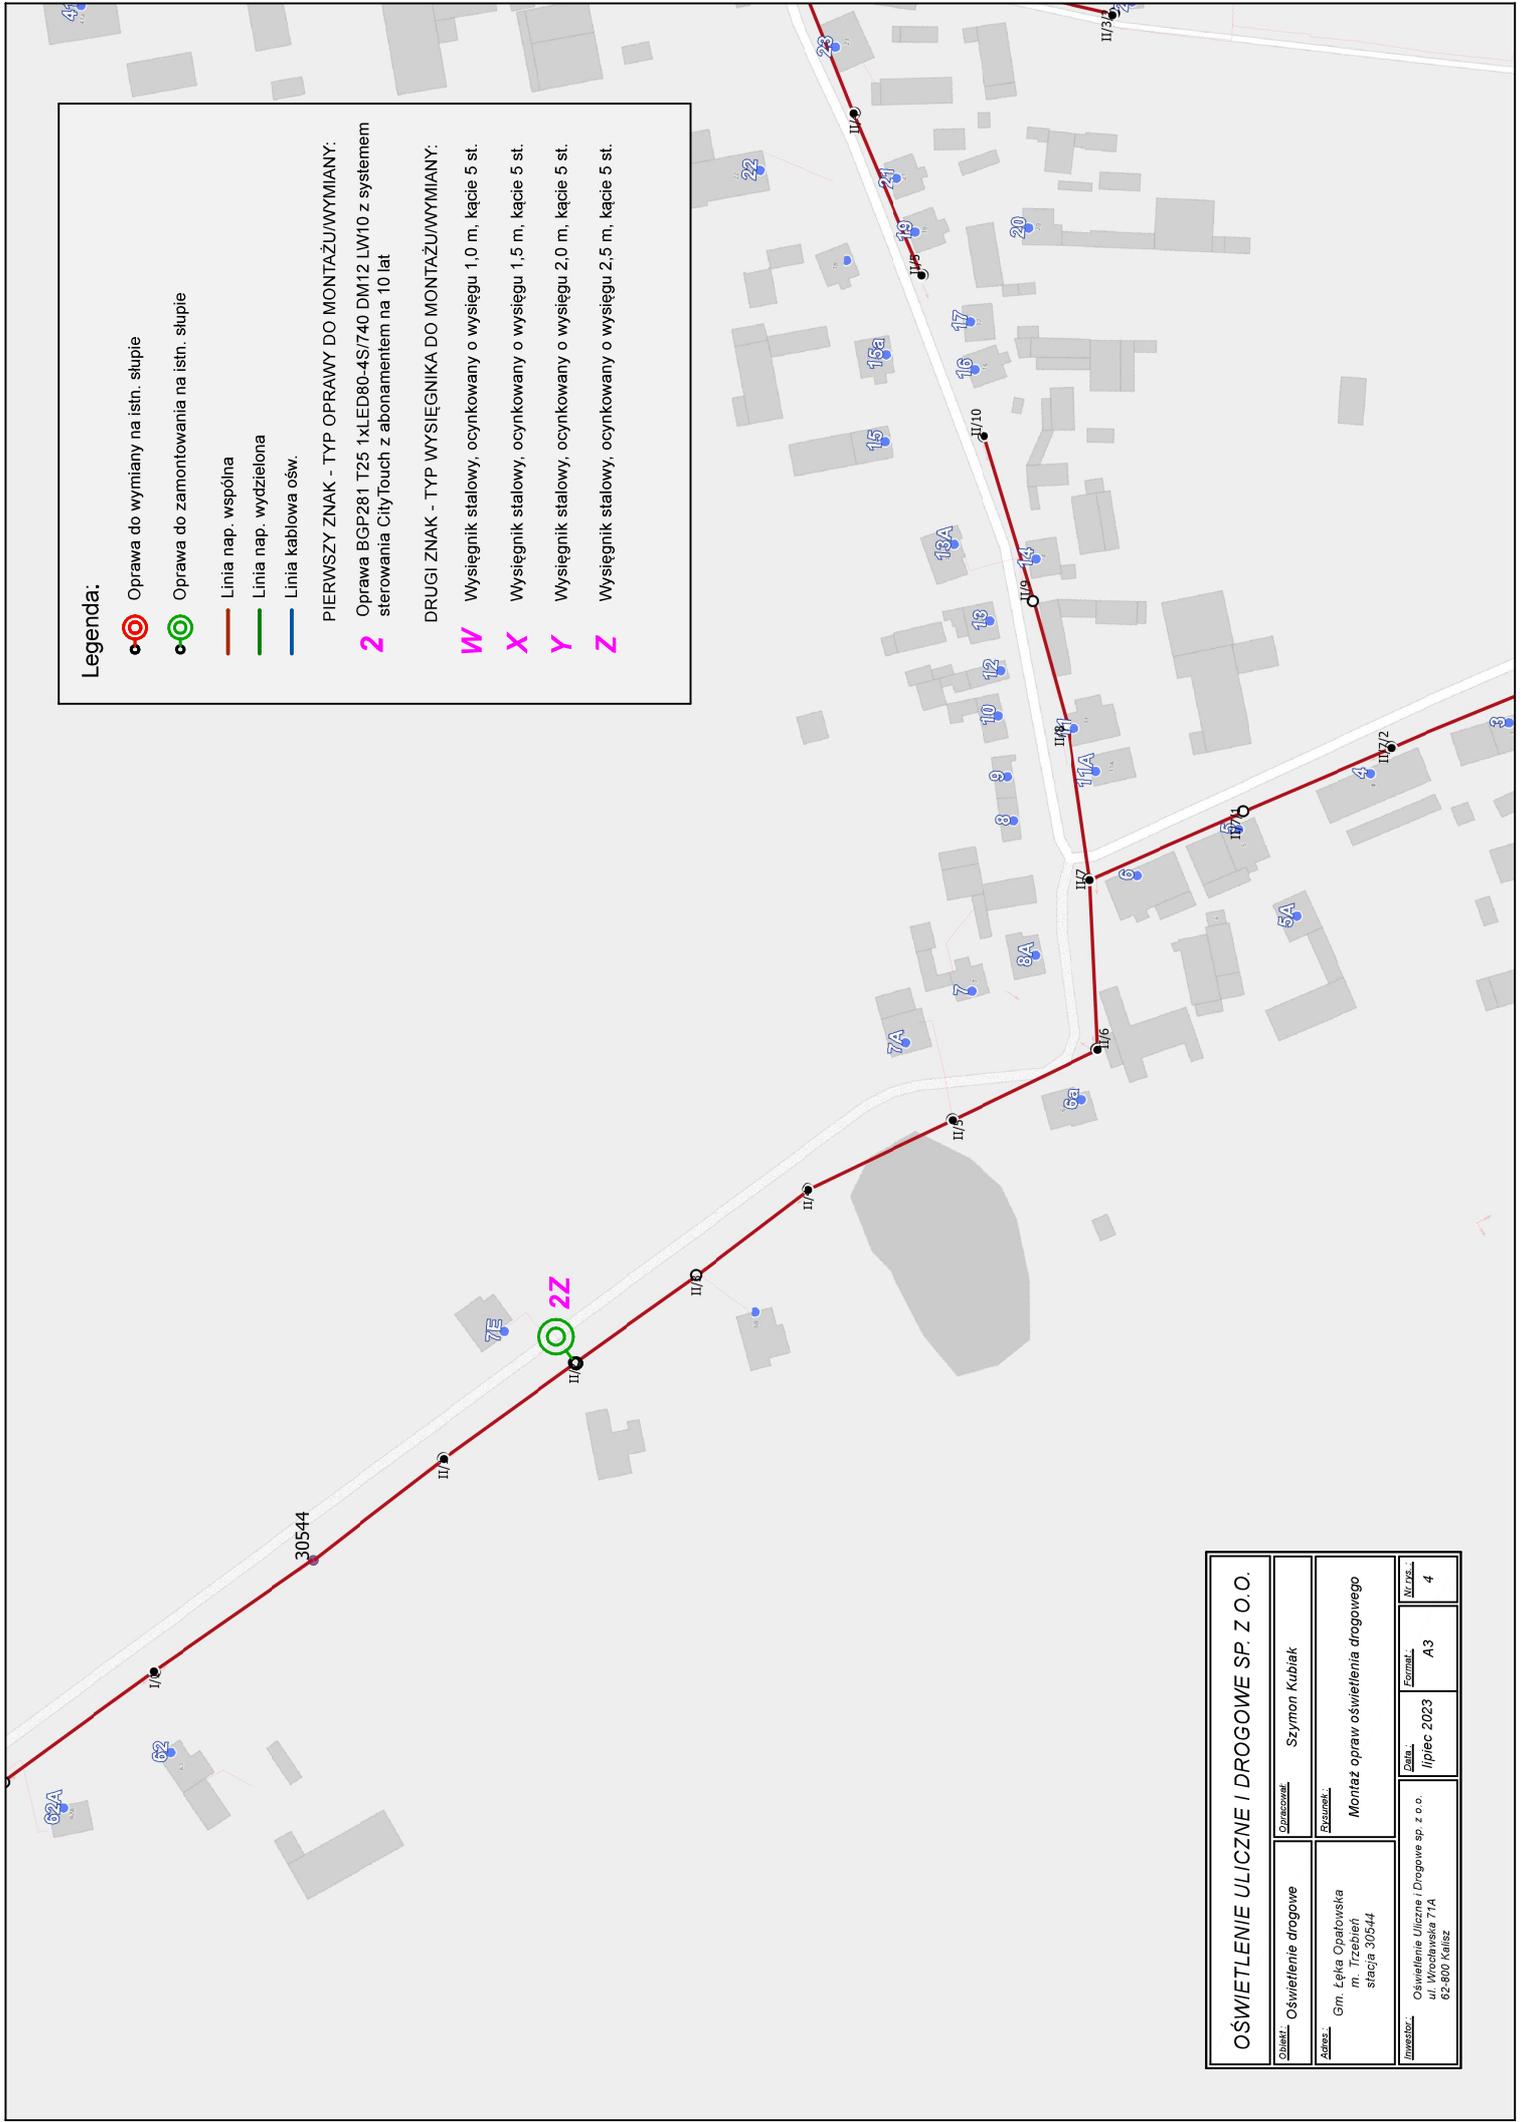

Legenda:

-  Oprawa do wymiany na istn. słupie
-  Oprawa do zamontowania na istn. słupie
-  Linia nap. wspólna
-  Linia nap. wydzielona
-  Linia kablowa ośw.

PIERWSZY ZNAK - TYP OPRAWY DO MONTAŻU/WYMIANY:

2 Oprawa BGP281 T25 1xLED80-4S/740 DM12 LW10 z systemem sterowania CityTouch z abonamentem na 10 lat

DRUGI ZNAK - TYP WYSIĘGNIKA DO MONTAŻU/WYMIANY:

- W** Wysięgnik stalowy, ocynkowany o wysokości 1,0 m, kącie 5 st.
- X** Wysięgnik stalowy, ocynkowany o wysokości 1,5 m, kącie 5 st.
- Y** Wysięgnik stalowy, ocynkowany o wysokości 2,0 m, kącie 5 st.
- Z** Wysięgnik stalowy, ocynkowany o wysokości 2,5 m, kącie 5 st.

OŚWIETLENIE ULICZNE I DROGOWE SP. Z O.O.			
Obiekt: Oświetlenie drogowe	Wykonawca: Szymon Kubiak		
Adres: Gm. Łęka Opatowska Trzebiel Stacja 30544	Opis zadania: Montaż opraw oświetlenia drogowego		
Inwestor: Oświetlenie Uliczne i Drogowe sp. z o.o. ul. Wrocławska 71A 82-800 Kalisz	Data: lipiec 2023	Forma: A3	Strona: 4