

Zapytanie ofertowe

(roboty budowlane)

na wykonanie zadania pn.: **Budowa oświetlenia drogowego (montaż opraw) w m. Dalborowice, Dziadowa Kłoda, Lipka stacje 30776, 31508, 30850, 30784, 30768, 30680, 30770 na terenie Gm. Dziadowa Kłoda**, w zakresie zgodnym z załącznikiem stanowiącym integralną część zapytania.

UWAGA: termin realizacji zadania do dnia 31.12.2023r.

Dodatkowe informacje odnośnie zakresu prac można uzyskać od p. Szymona Kubiaka, tel. 062 598 52 72 lub 696 110 490

Zleceniobiorca zobowiązany będzie do:

- przestrzegania Wytycznych dla wykonawców przy wykonywaniu robót budowlanych na sieciach wspólnych na zlecenie Oświetlenie Uliczne i Drogowe sp. z o.o. zamieszczonych na www.oid.pl/pliki-do-pobrania.html,
- przestrzegania Wytycznych dla wykonawców przy wykonywaniu robót budowlanych na sieciach wydzielonych na zlecenie Oświetlenie Uliczne i Drogowe sp. z o.o. zamieszczonych na www.oid.pl/pliki-do-pobrania.html,
- przestrzegania Wytycznych dla wykonawców w zakresie zasad odbioru robót budowlanych wykonywanych na zlecenie Oświetlenie Uliczne i Drogowe sp. z o.o. zamieszczonych na www.oid.pl/pliki-do-pobrania.html,
- zakupienia wszystkich materiałów niezbędnych do wykonania zadania,
- uzyskania niezbędnych zgód i uzgodnień z zarządcą drogi, lub terenu na którym znajdują się urządzenia oświetleniowe oraz właścicielami infrastruktury znajdującej się w bezpośrednim sąsiedztwie urządzeń oświetleniowych,
- demontażu, przechowywania i ponownego montażu znaków drogowych oraz wszelkiego rodzaju tablic reklamowych i informacyjnych (jeżeli w zakresie zadania jest demontaż, lub wymiana słupów),
- przedłożenia Zleceniodawcy faktury w terminie 7 dni od daty pozytywnego odbioru wykonanych robót.

Zleceniodawca:

- udzieli Zleceniobiorcy upoważnienia do wystąpienia w jego imieniu do Energa-Operator SA w zakresie jednorazowego przygotowania oraz likwidacji miejsca pracy w celu wykonania zakresu robót objętych niniejszym zapytaniem (w przypadku robót na napowietrznej linii wspólnej lub podwieszanej),
- dokona odbioru robót zgodnie z Wytycznymi dla wykonawców w zakresie zasad odbioru robót budowlanych wykonywanych na zlecenie Oświetlenie Uliczne i Drogowe sp. z o.o. zamieszczonych na www.oid.pl/pliki-do-pobrania.html,
- ureguluje należność za wykonane zadanie przelewem w terminie 25 dni od daty wpływu do siedziby Spółki prawidłowo wystawionej faktury VAT.

Oferty należy składać na druku formularza pn. „**Formularz ofertowy – roboty budowlane**” dostępnym na stronie internetowej www.oid.pl w zakładce „DO POBRANIA”, na adres: Oświetlenie Uliczne i Drogowe sp. z o. o., ul. Wrocławska 71A, 62-800 Kalisz lub złożyć osobiście w siedzibie Spółki w dni robocze w godz. 8:00-14:00.

Oferty należy składać do dnia 28.11.2023r. (decyduje data wpływu oferty do Spółki)

Oferta winna zostać złożona w zamkniętej kopercie opatrzonej dokładnymi danymi oferenta oraz nazwą zadania:

„**OFERTA – dot. m. Dalborowice, Dziadowa Kłoda, Lipka, 30776, 31508, 30850, 30784, 30768, 30680, 30770, gm. Dziadowa Kłoda, zapytanie nr WT/T2/ SzK/.....3112/2023**”

UWAGA: OFERTY MOGĄ BYĆ SKŁADANE WYŁĄCZNIE DROGĄ POCZTOWĄ LUB W SKRZYŃCE PODAWCZEJ PRZY WEJŚCIU DO SPÓŁKI.

Informacja o wyborze najkorzystniejszej oferty zostanie zamieszczona na stronie www.oid.pl.

Podpisanie umowy nastąpi w siedzibie zamawiającego, w terminie 14 dni od dnia powiadomienia o wyborze najkorzystniejszej oferty.

Wzór umowy znajduje się na stronie www.oid.pl/pliki-do-pobrania.html

W przypadku nie zawarcia umowy z winy Oferenta w ww. terminie, Spółka ma prawo do wyboru kolejnej najkorzystniejszej oferty.

WAŻNE:

Do oferty należy dołączyć wykaz osób, które będą wykonywały ww. prace wg załącznika nr 1 do formularza ofertowego.

Jeśli osoby te nie były wcześniej zgłoszone do Spółki

należy do oferty dołączyć kopie potwierdzone za zgodność z oryginałem:

- zaświadczeń o ukończeniu kursu pracy pod napięciem w urządzeniach i liniach o napięciu do 1kV,
- świadectw kwalifikacyjnych,
- orzeczeń lekarskich o braku przeciwwskazań zdrowotnych do wykonywania pracy na określonym stanowisku.

Zastępca Dyrektora
ds. Technicznych

Jacek Witczak

Prezes Zarządu: Maciej Witczak, Członek Zarządu: Dorota Kisiela-Augustyniak

Sąd Rejonowy w Poznaniu KRS 0000081004, REGON: 250680024, Kapitał zakładowy: 128.244.000 zł, NIP: 618-16-07-268

Konta bankowe: Santander Bank Polska SA z siedzibą w Warszawie 22 1910 1064 0004 8956 4121 0001

Alior Bank SA z siedzibą w Warszawie 17 2490 0005 0000 4530 6002 0466

OŚWIETLENIE

ULICZNE I DROGOWE SP. Z O.O.

ul. Wrocławska 71A, 62-800 Kalisz

Tel. 62 598 52 70

E-mail: poczta@oid.pl

www.oswietlenie.kalisz.pl

KIEROWNIK SEKCJI
Obszaru II
Szymon Kubiak

**Budowa oświetlenia drogowego (montaż opraw) w m. Dalborowice, Dziadowa Kłoda, Lipka
zasilanie ze stacji 30776, 31508, 30850, 30784, 30768, 30680, 30770
na terenie Gminy Dziadowa Kłoda**

Zakres rzeczowy zadania:

1. Dalborowice, stacja 30776 sieć napowietrzna (rys. 1)

a) Montaż oprawy typu BGP281 T25 1xLED90-4S/740 DN02 LW10 prod. Signify (Philips Lighting), wyposażoną w system zdalnego zarządzania oświetleniem CityTouch z abonamentem na 10 lat, z wysięgnikiem zgodnie ze schematem – **1 kpl.**

2. Dziadowa Kłoda ul. Leśna, stacja 31508 sieć napowietrzna (rys. 2)

a) Montaż oprawy typu BGP281 T25 1xLED70-4S/740 DN02 LW10 prod. Signify (Philips Lighting), wyposażoną w system zdalnego zarządzania oświetleniem CityTouch z abonamentem na 10 lat, z wysięgnikiem zgodnie ze schematem – **2 kpl.**

3. Lipka, stacja 30850 sieć napowietrzna (rys. 3)

a) Montaż oprawy typu BGP281 T25 1xLED70-4S/740 DN02 LW10 prod. Signify (Philips Lighting), wyposażoną w system zdalnego zarządzania oświetleniem CityTouch z abonamentem na 10 lat, z wysięgnikiem zgodnie ze schematem – **1 kpl.**

4. Lipka, stacja 30784 sieć napowietrzna (rys. 4)

a) Montaż oprawy typu BGP281 T25 1xLED90-4S/740 DN02 LW10 prod. Signify (Philips Lighting), wyposażoną w system zdalnego zarządzania oświetleniem CityTouch z abonamentem na 10 lat, z wysięgnikiem zgodnie ze schematem – **1 kpl.**

5. Dziadowa Kłoda ul. Kościelna, stacja 30768 sieć napowietrzna (rys. 5)

a) Montaż oprawy typu BGP281 T25 1xLED90-4S/740 DN02 LW10 prod. Signify (Philips Lighting), wyposażoną w system zdalnego zarządzania oświetleniem CityTouch z abonamentem na 10 lat, z wysięgnikiem zgodnie ze schematem – **1 kpl.**

6. Dziadowa Kłoda ul. Krótka, stacja 30680 sieć napowietrzna (rys. 6)

a) Montaż oprawy typu BGP281 T25 1xLED70-4S/740 DN02 LW10 prod. Signify (Philips Lighting), wyposażoną w system zdalnego zarządzania oświetleniem CityTouch z abonamentem na 10 lat, z wysięgnikiem zgodnie ze schematem – **1 kpl.**

7. Dziadowa Kłoda ul. Parkowa, stacja 30770 sieć napowietrzna (rys. 7)

a) Montaż oprawy typu BGP281 T25 1xLED90-4S/740 DN02 LW10 prod. Signify (Philips Lighting), wyposażoną w system zdalnego zarządzania oświetleniem CityTouch z abonamentem na 10 lat, z wysięgnikiem zgodnie ze schematem – **1 kpl.**

W zakresie prac należy wykonać montaż opraw zgodnie z zakresem rzeczowym. Montażu nowych opraw należy dokonać w lokalizacjach zgodnych z załączonym schematem. Oprawy montować nad linią energetyczną prostopadłe do jezdni. Wysięgniki montować za pomocą śrub wysięgnika (tzw. „laski”) na słupach ŻN, a na słupach drewnianych i wirowych za pomocą uchwytów wysięgnika mocowanych taśmą stalową COT 37 oraz klamerkami COT 36 prod. ENSTO.

Oprawy zasilić kablem typu YKY 2x2,5 mm² 0,6/1 kV, pozostawiając podwójną izolację na długości min. 10 cm po wyjściu kabla z wysięgnika oraz wykonując zapas pojedynczych żył o długości ok. 2 m zwijając je w postać sprężyny, w celu umożliwienia swobodnego podłączenia oprawy do linii zasilającej. Montowane oprawy zabezpieczyć bezpiecznikowymi złączami do lamp

oświetlenia ulicznego montowanymi bezpośrednio na przewodzie linii zasilającej firmy SINTUR, typu BZO-03 w przypadku linii izolowanej i typu BZO-04 w przypadku linii gołej, z wkładkami bezpiecznikowymi typu Bi-Wts 4 A.

Do podłączenia żyły ochronno-neutralnej PEN przewodu zasilającego oprawę należy użyć zacisków izolowanych przebijających izolację typu SLIP 12.05, SLIP 22.1 lub SL 11.118 prod. ENSTO w przypadku linii izolowanej i zacisków typu SM 2.11 prod. ENSTO w przypadku linii gołej. Podczas montażu należy zwrócić szczególną uwagę na prawidłowe wprowadzenie przewodu zasilającego oprawę oraz jej zamknięcie, w celu zapewnienia wymaganej szczelności.

Do montażu urządzeń oświetleniowych zastosować odrębny osprzęt i konstrukcje. Montowane urządzenia winny być fabrycznie nowe. Za wyjątkiem punktów z zapisem o przełożeniu istniejącego osprzętu, przewodu i wysięgników, należy wszędzie zastosować nowe urządzenia.


Ze zgłoszeniem do odbioru należy dostarczyć również potwierdzenia opłaty za abonament CityTouch od dostawcy systemu z podaniem okresu na jaki został wykupiony.

Prace należy skoordynować z konserwatorem sieci oświetleniowej tj. **Biuro Projektowo-Wykonawcze „ELEKTRA” Agata Strzelczak**, z siedzibą w Ostrowie Wlkp., ul. Paderewskiego 2-6, 63-400 Ostrów Wlkp., a Spółkę OUiD powiadomić pisemnie o terminie rozpoczęcia przebudowy.

Opracował:

KIEROWNIK SEKCJI
Obszar II
Szymon Kubiak

Legenda:

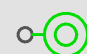 Oprawa do zamontowania na istn. słupie


PIERWSZY ZNAK - TYP OPRAWY DO MONTAŻU/WYMIANY:

- 1** Oprawa BGP281 T25 1xLED70-4S/740 DN10 wyposażona w system CityTouch z abonamentem 10 lat
- 2** Oprawa BGP281 T25 1xLED90-4S/740 DN10 wyposażona w system CityTouch z abonamentem 10 lat


DRUGI ZNAK - TYP WYSIĘGNIKA DO MONTAŻU/WYMIANY:

- W** Wysięgnik stalowy, ocynkowany o wysięgu 1,0 m, kącie 5 st.
- X** Wysięgnik stalowy, ocynkowany o wysięgu 1,5 m, kącie 5 st.
- Y** Wysięgnik stalowy, ocynkowany o wysięgu 2,0 m, kącie 5 st.
- Z** Wysięgnik stalowy, ocynkowany o wysięgu 2,5 m, kącie 5 st.

OŚWIETLENIE ULICZNE I DROGOWE SP. Z O.O.			
Obiekt : Oświetlenie drogowe	Opracował: Szymon Kubiak		
Adres : Gm. Dziadowa Kłoda m. Dalborowice stacja 30776	Rysunek : Budowa oświetlenia drogowego (montaż opraw)		
Inwestor : Oświetlenie Uliczne i Drogowe sp. z o.o. ul. Wrocławska 71A 62-800 Kalisz	Data : czerwiec 2023	Format : A3	Nr rys. : 1

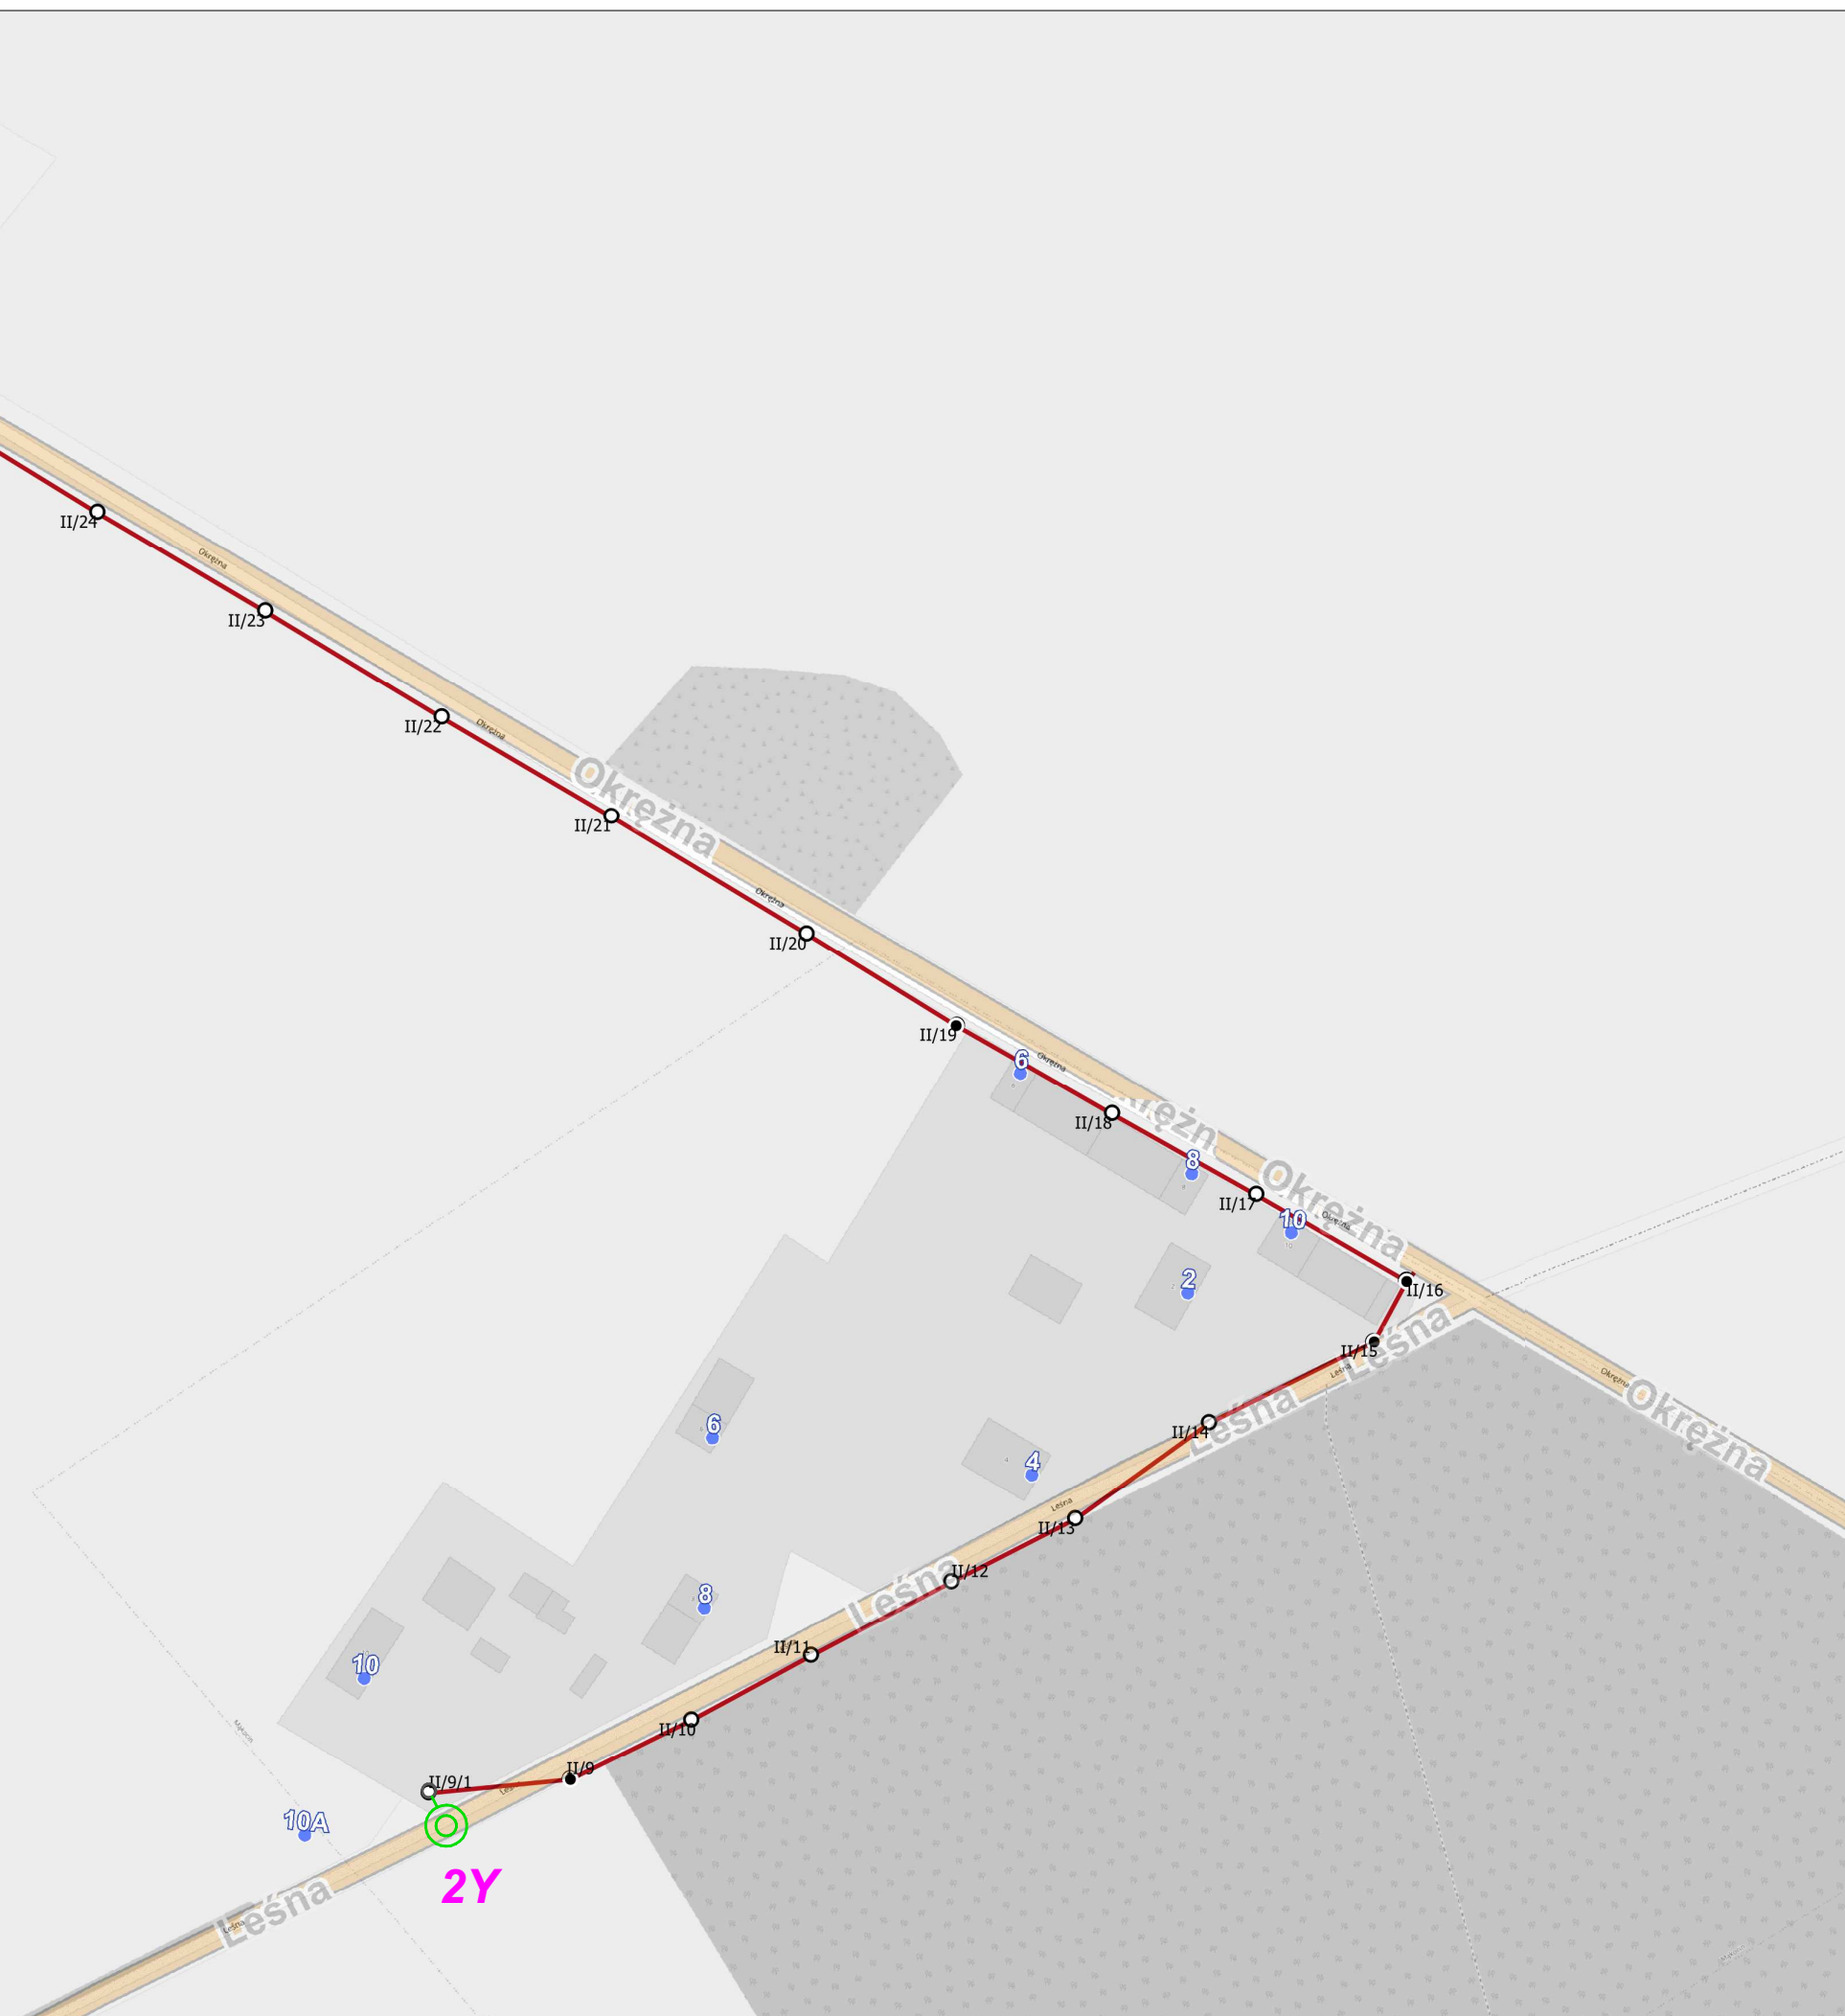

Legenda:

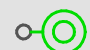 Oprawa do zamontowania na istn. słupie

PIERWSZY ZNAK - TYP OPRAWY DO MONTAŻU/WYMIANY:

- 1** Oprawa BGP281 T25 1xLED70-4S/740 DN10 wyposażona w system CityTouch z abonamentem 10 lat
- 2** Oprawa BGP281 T25 1xLED90-4S/740 DN10 wyposażona w system CityTouch z abonamentem 10 lat


DRUGI ZNAK - TYP WYSIĘGNIKA DO MONTAŻU/WYMIANY:

- W** Wysięgnik stalowy, ocynkowany o wysięgu 1,0 m, kącie 5 st.
- X** Wysięgnik stalowy, ocynkowany o wysięgu 1,5 m, kącie 5 st.
- Y** Wysięgnik stalowy, ocynkowany o wysięgu 2,0 m, kącie 5 st.
- Z** Wysięgnik stalowy, ocynkowany o wysięgu 2,5 m, kącie 5 st.

OŚWIETLENIE ULICZNE I DROGOWE SP. Z O.O.

Objekt: Oświetlenie drogowe	Opracował: Szymon Kubiak		
Adres: Gm. Dziadowa Kłoda m. Dziadowa Kłoda ul. Leśna stacja 31508	Rysunek: Budowa oświetlenia drogowego (montaż opraw)		
Inwestor: Oświetlenie Uliczne i Drogowe sp. z o.o. ul. Wrocławska 71A 62-800 Kalisz	Data: czerwiec 2023	Format: A3	Nr rys.: 2

Legenda:

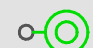 Oprawa do zamontowania na istn. słupie

PIERWSZY ZNAK - TYP OPRAWY DO MONTAŻU/WYMIANY:

1 Oprawa BGP281 T25 1xLED70-4S/740 DN10 wyposażona w system CityTouch z abonamentem 10 lat

2 Oprawa BGP281 T25 1xLED90-4S/740 DN10 wyposażona w system CityTouch z abonamentem 10 lat


DRUGI ZNAK - TYP WYSIĘGNIKA DO MONTAŻU/WYMIANY:

W Wysięgnik stalowy, ocynkowany o wysięgu 1,0 m, kącie 5 st.


X Wysięgnik stalowy, ocynkowany o wysięgu 1,5 m, kącie 5 st.

Y Wysięgnik stalowy, ocynkowany o wysięgu 2,0 m, kącie 5 st.


Z Wysięgnik stalowy, ocynkowany o wysięgu 2,5 m, kącie 5 st.

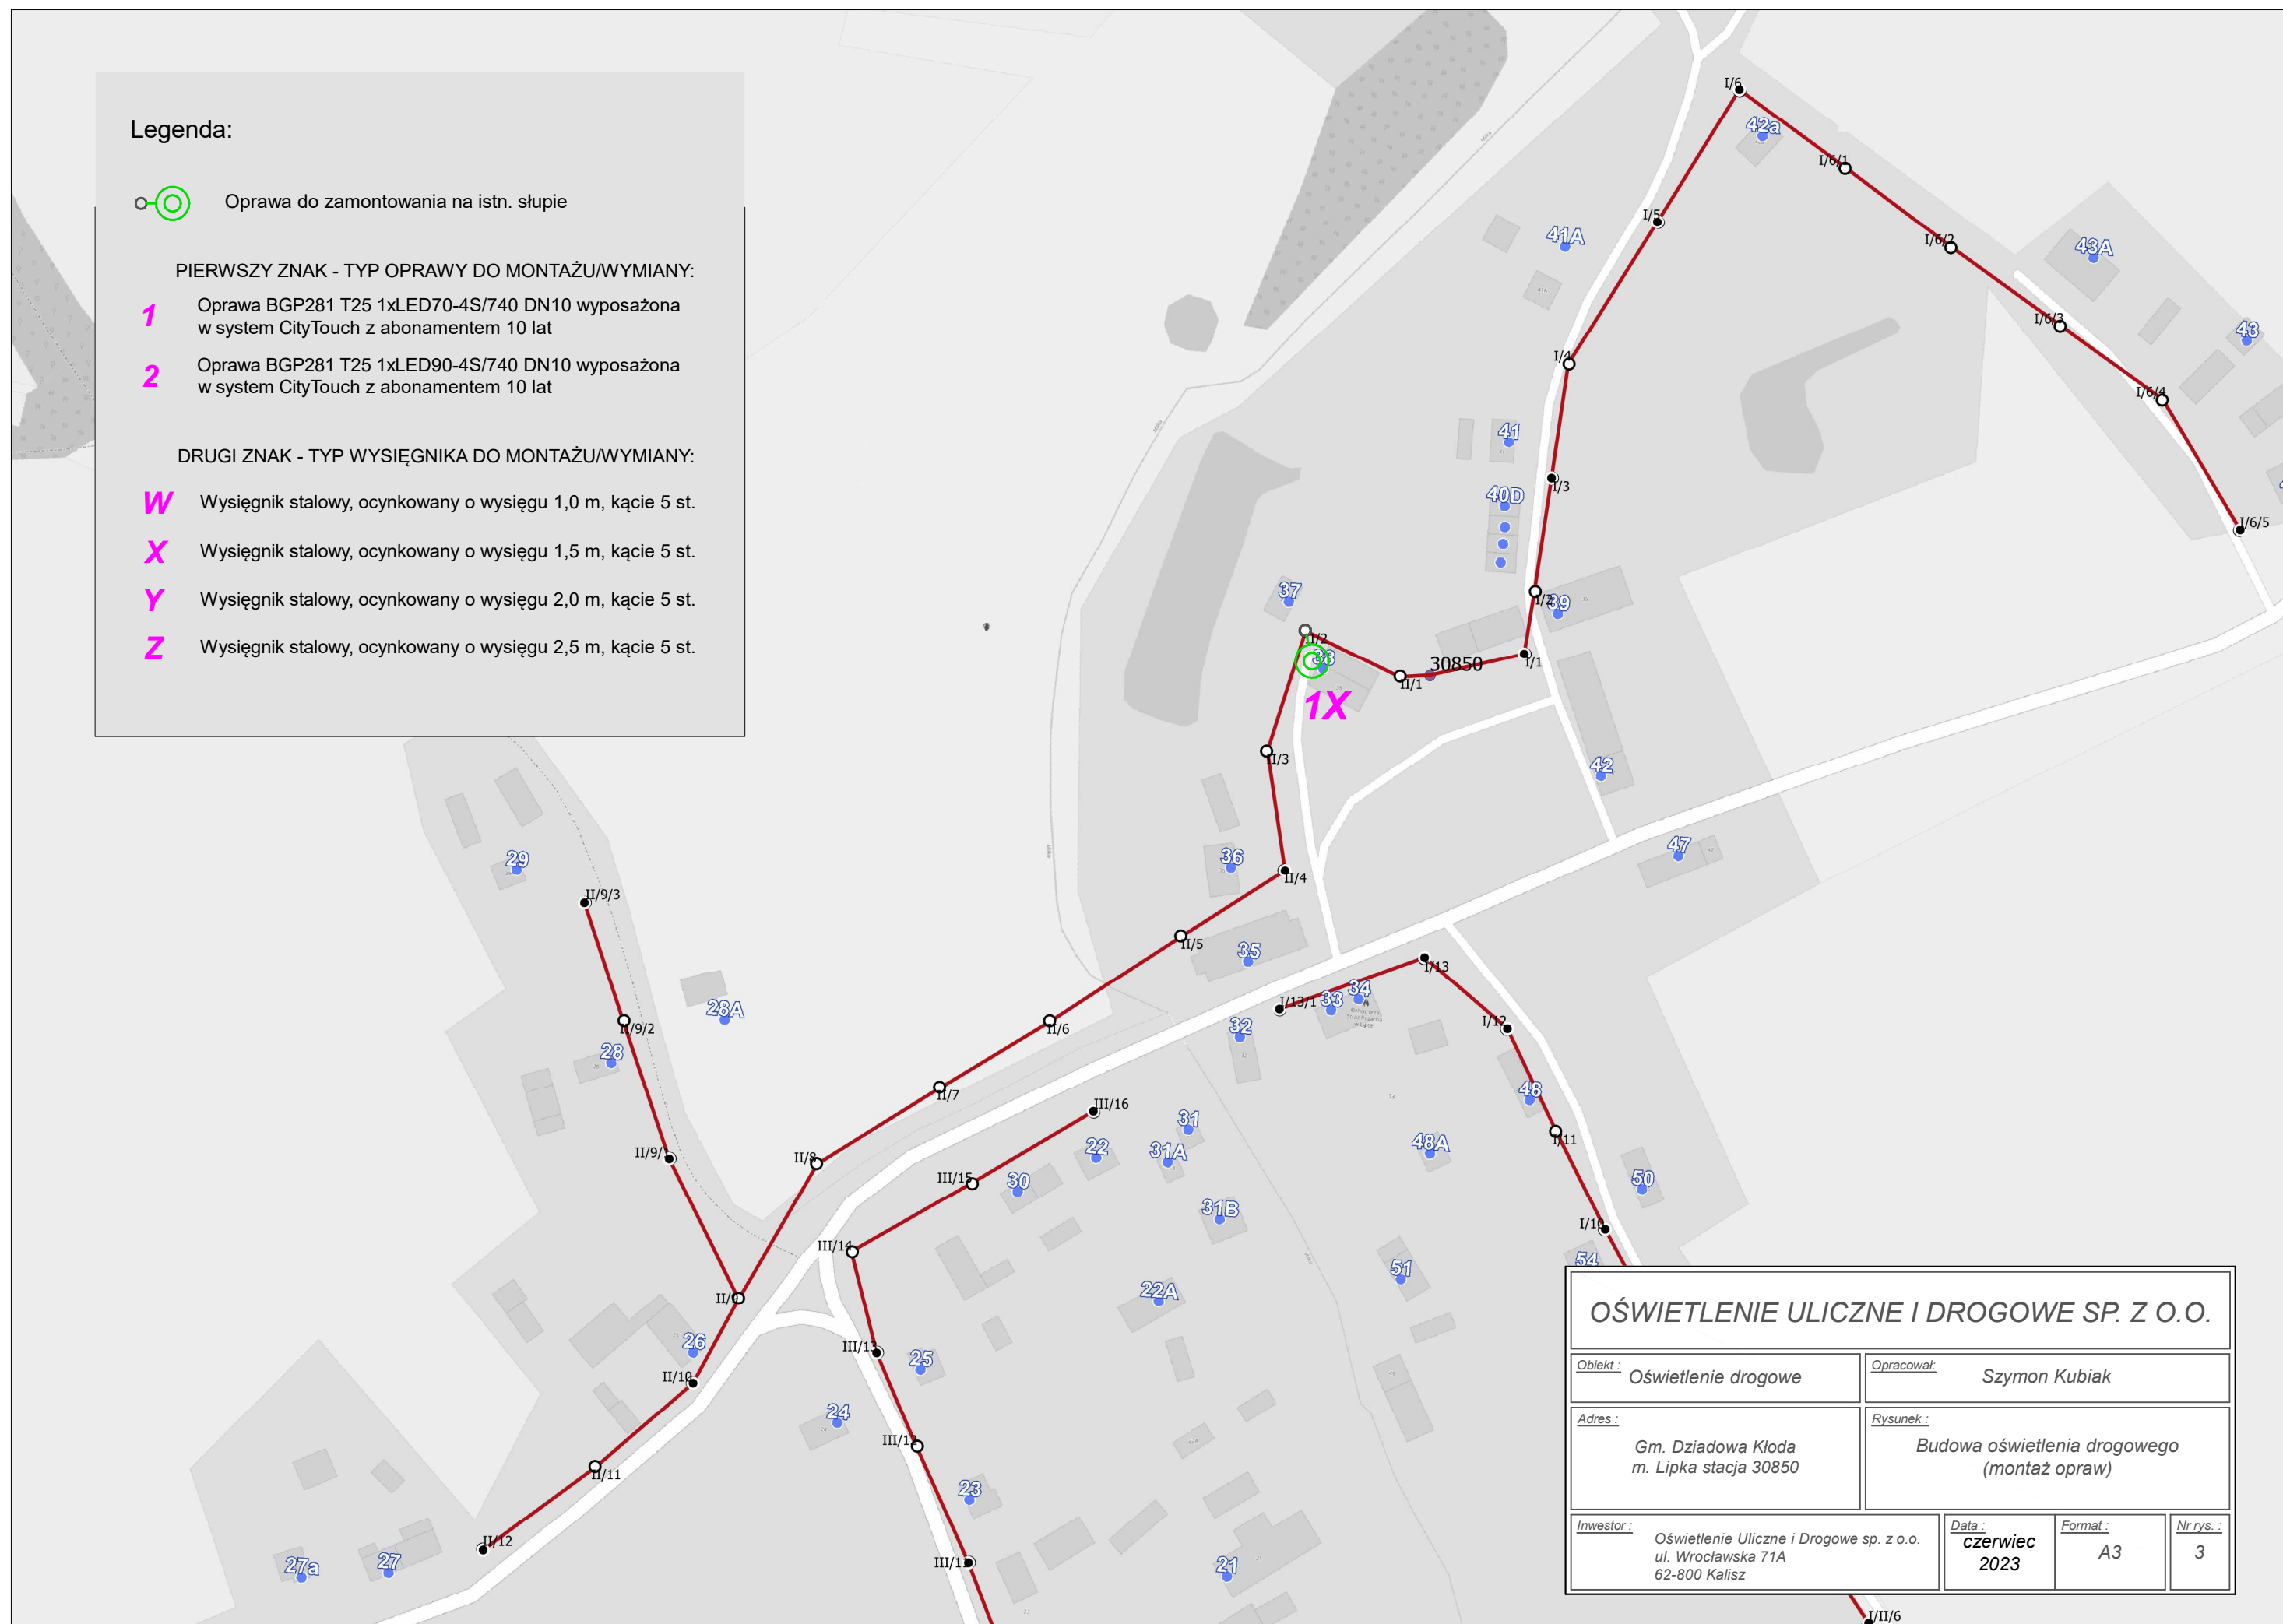

OŚWIETLENIE ULICZNE I DROGOWE SP. Z O.O.			
Objekt: Oświetlenie drogowe		Opracował: Szymon Kubiak	
Adres: Gm. Dziadowa Kłoda m. Lipka stacja 30850		Rysunek: Budowa oświetlenia drogowego (montaż opraw)	
Inwestor: Oświetlenie Uliczne i Drogowe sp. z o.o. ul. Wrocławska 71A 62-800 Kalisz	Data: czerwiec 2023	Format: A3	Nr rys.: 3

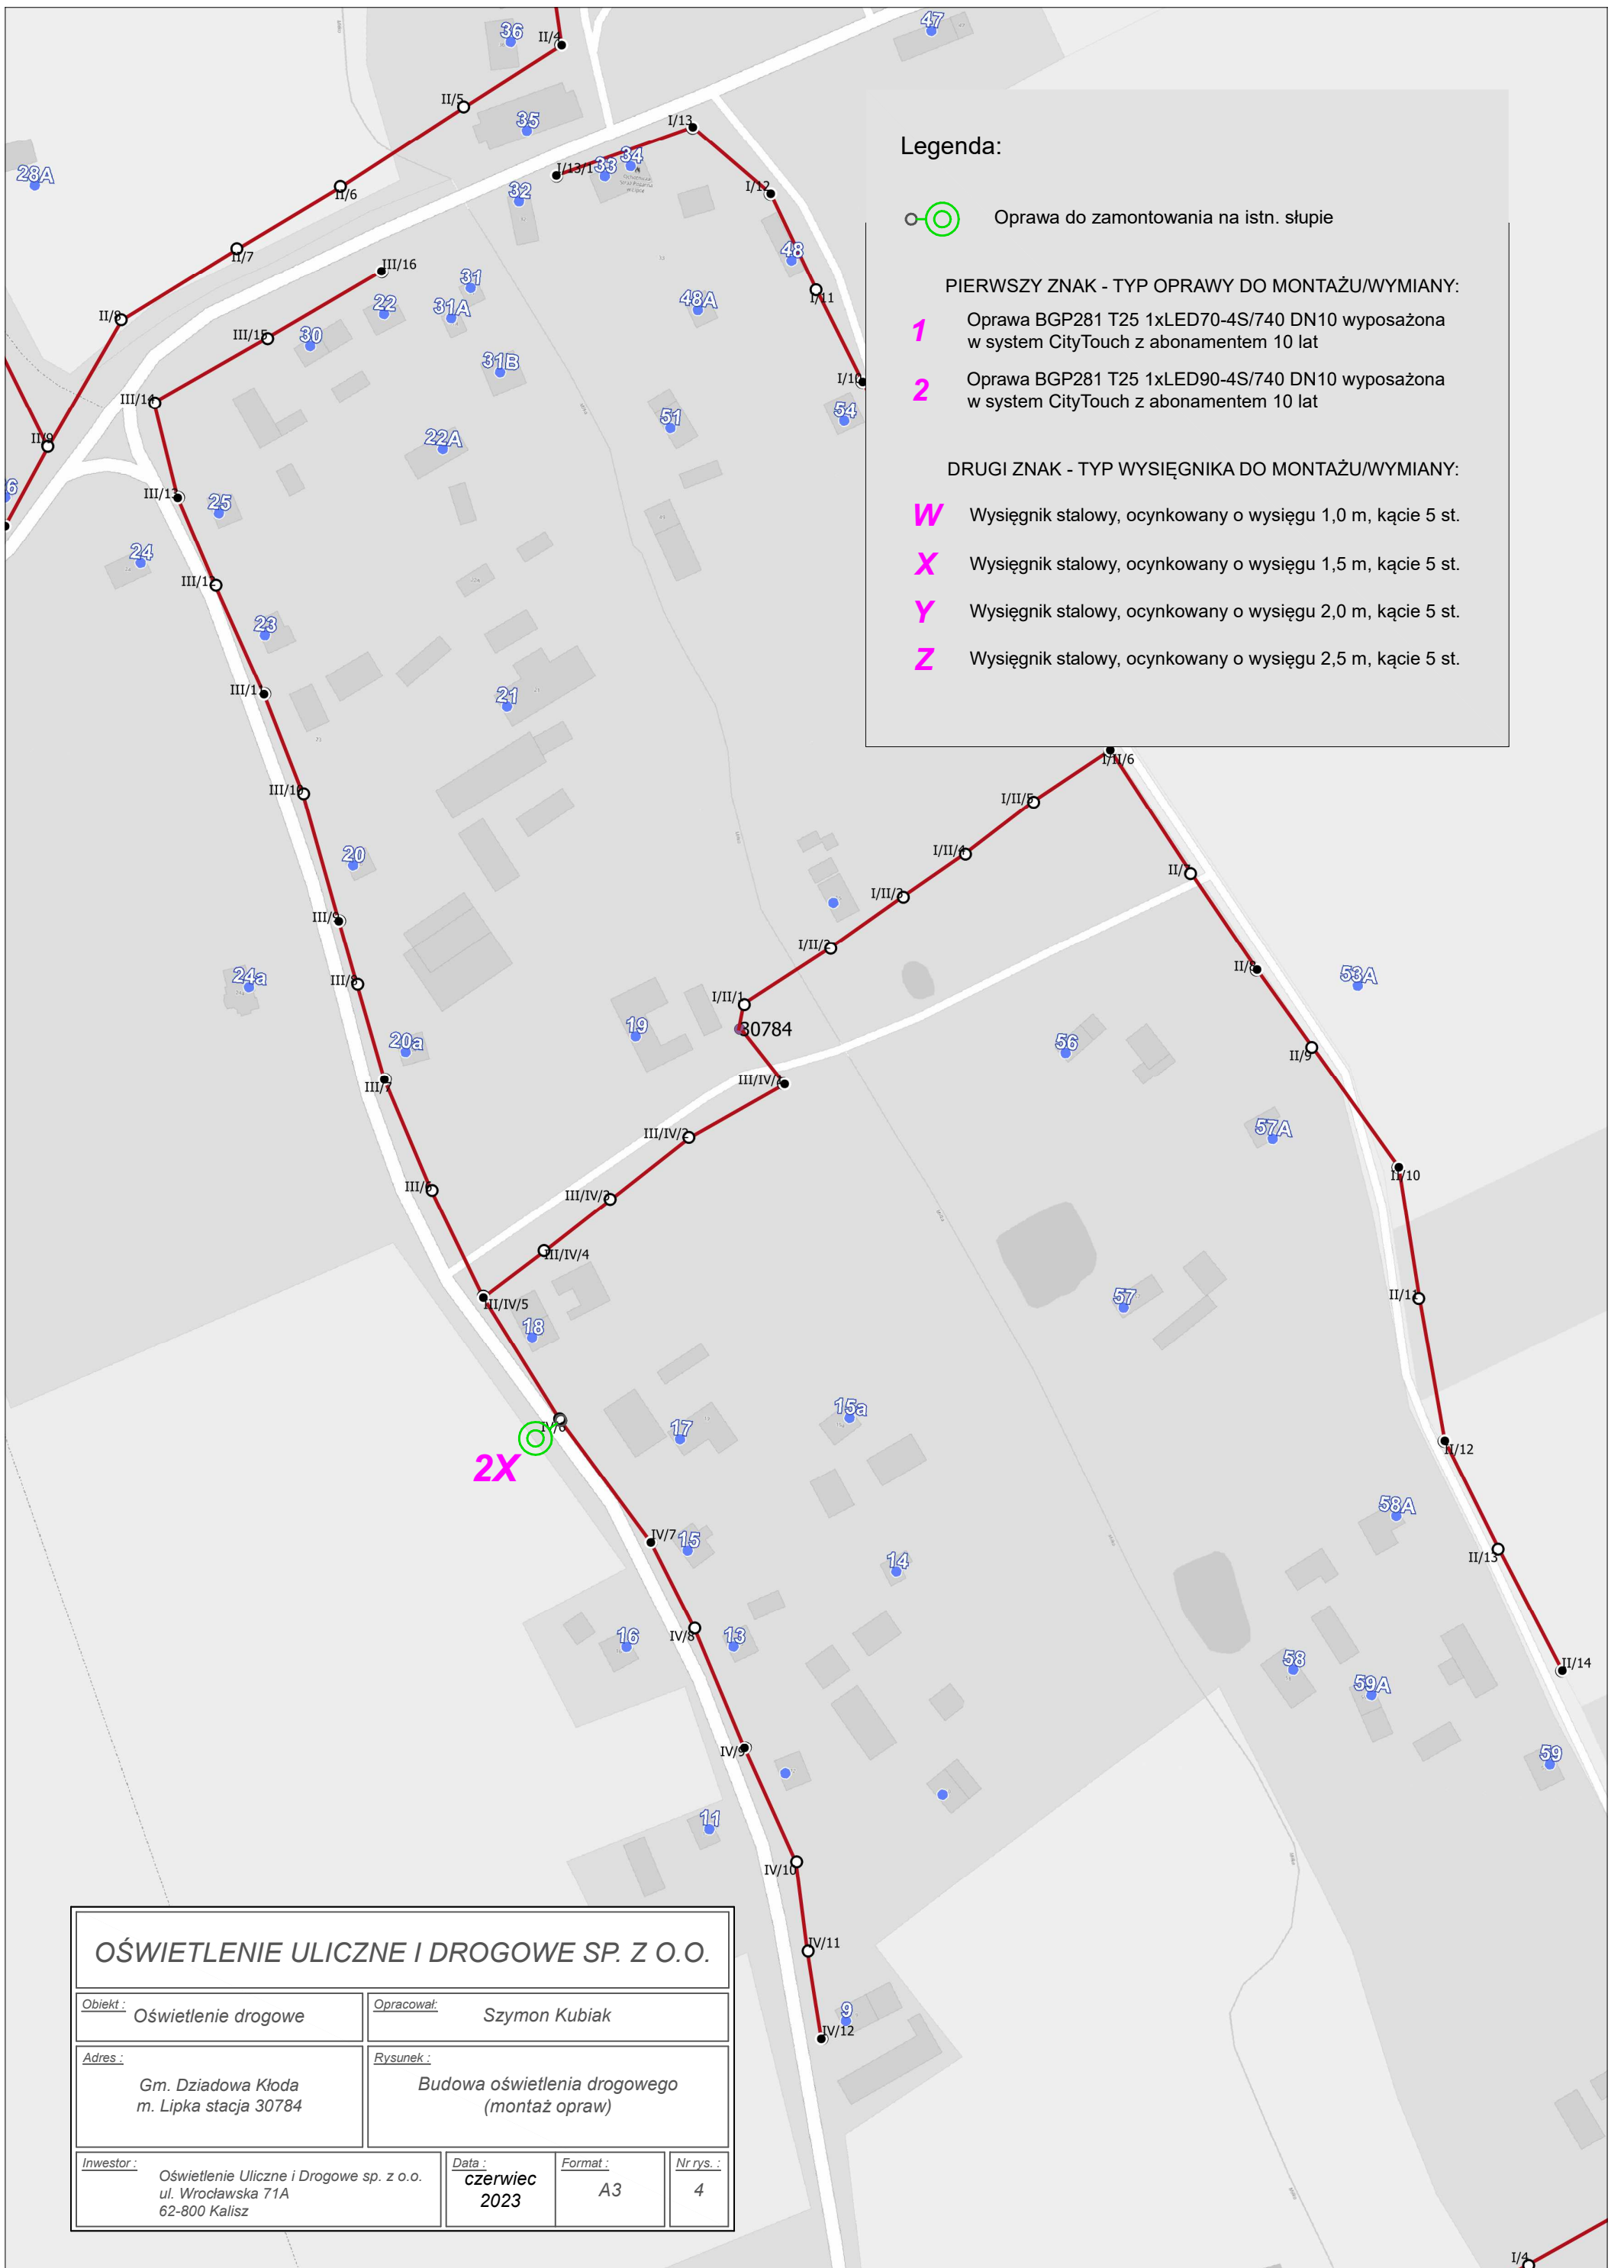

Legenda:

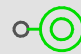 Oprawa do zamontowania na istn. słupie


PIERWSZY ZNAK - TYP OPRAWY DO MONTAŻU/WYMIANY:

- 1** Oprawa BGP281 T25 1xLED70-4S/740 DN10 wyposażona w system CityTouch z abonamentem 10 lat
- 2** Oprawa BGP281 T25 1xLED90-4S/740 DN10 wyposażona w system CityTouch z abonamentem 10 lat


DRUGI ZNAK - TYP WYSIĘGNIKA DO MONTAŻU/WYMIANY:

- W** Wysięgnik stalowy, ocynkowany o wysięgu 1,0 m, kącie 5 st.
- X** Wysięgnik stalowy, ocynkowany o wysięgu 1,5 m, kącie 5 st.
- Y** Wysięgnik stalowy, ocynkowany o wysięgu 2,0 m, kącie 5 st.
- Z** Wysięgnik stalowy, ocynkowany o wysięgu 2,5 m, kącie 5 st.

OŚWIETLENIE ULICZNE I DROGOWE SP. Z O.O.			
Obiekt: Oświetlenie drogowe		Opracował: Szymon Kubiak	
Adres: Gm. Dziadowa Kłoda m. Lipka stacja 30784		Rysunek: Budowa oświetlenia drogowego (montaż opraw)	
Inwestor: Oświetlenie Uliczne i Drogowe sp. z o.o. ul. Wrocławska 71A 62-800 Kalisz	Data: czerwiec 2023	Format: A3	Nr rys.: 4

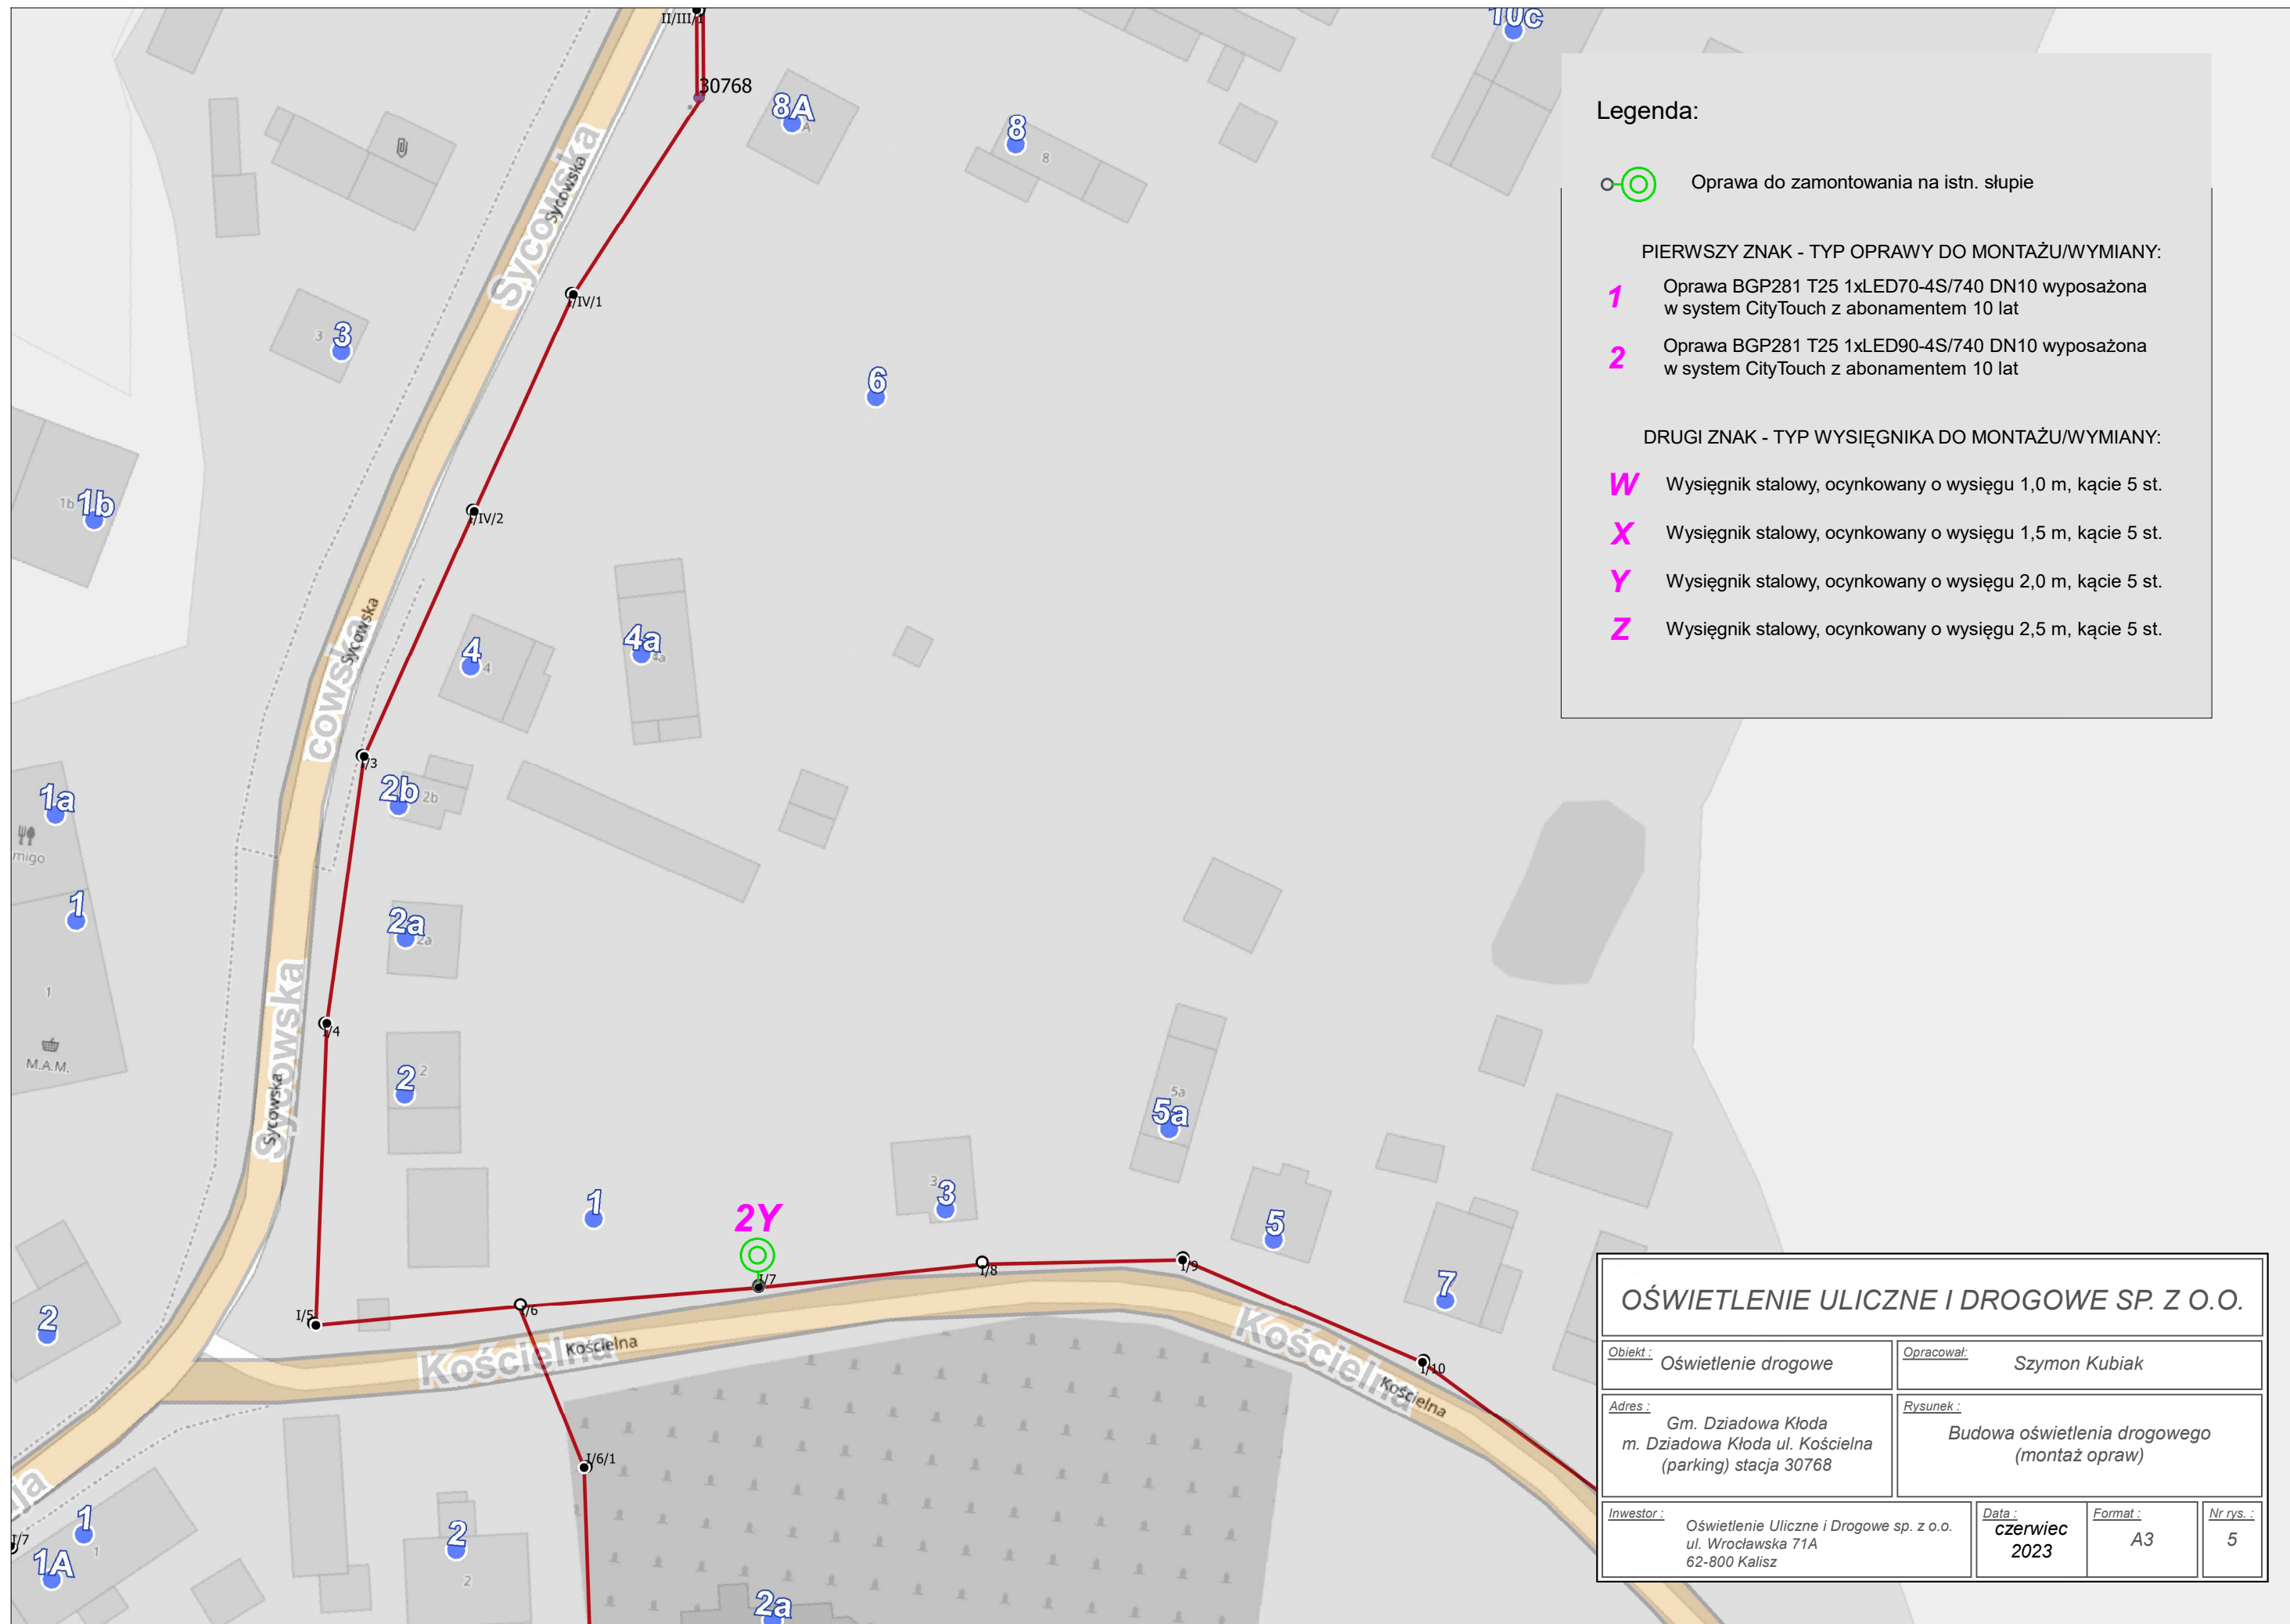

Legenda:

 Oprawa do zamontowania na istn. słupie


PIERWSZY ZNAK - TYP OPRAWY DO MONTAŻU/WYMIANY:

- 1** Oprawa BGP281 T25 1xLED70-4S/740 DN10 wyposażona w system CityTouch z abonamentem 10 lat
- 2** Oprawa BGP281 T25 1xLED90-4S/740 DN10 wyposażona w system CityTouch z abonamentem 10 lat


DRUGI ZNAK - TYP WYSIĘGNIKA DO MONTAŻU/WYMIANY:

- W** Wysięgnik stalowy, ocynkowany o wysięgu 1,0 m, kącie 5 st.
- X** Wysięgnik stalowy, ocynkowany o wysięgu 1,5 m, kącie 5 st.
- Y** Wysięgnik stalowy, ocynkowany o wysięgu 2,0 m, kącie 5 st.
- Z** Wysięgnik stalowy, ocynkowany o wysięgu 2,5 m, kącie 5 st.

OŚWIETLENIE ULICZNE I DROGOWE SP. Z O.O.			
Objekt: Oświetlenie drogowe		Opracował: Szymon Kubiak	
Adres: Gm. Dziadowa Kłoda m. Dziadowa Kłoda ul. Kościelna (parking) stacja 30768		Rysunek: Budowa oświetlenia drogowego (montaż opraw)	
Inwestor: Oświetlenie Uliczne i Drogowe sp. z o.o. ul. Wrocławska 71A 62-800 Kalisz	Data: czerwiec 2023	Format: A3	Nr rys.: 5

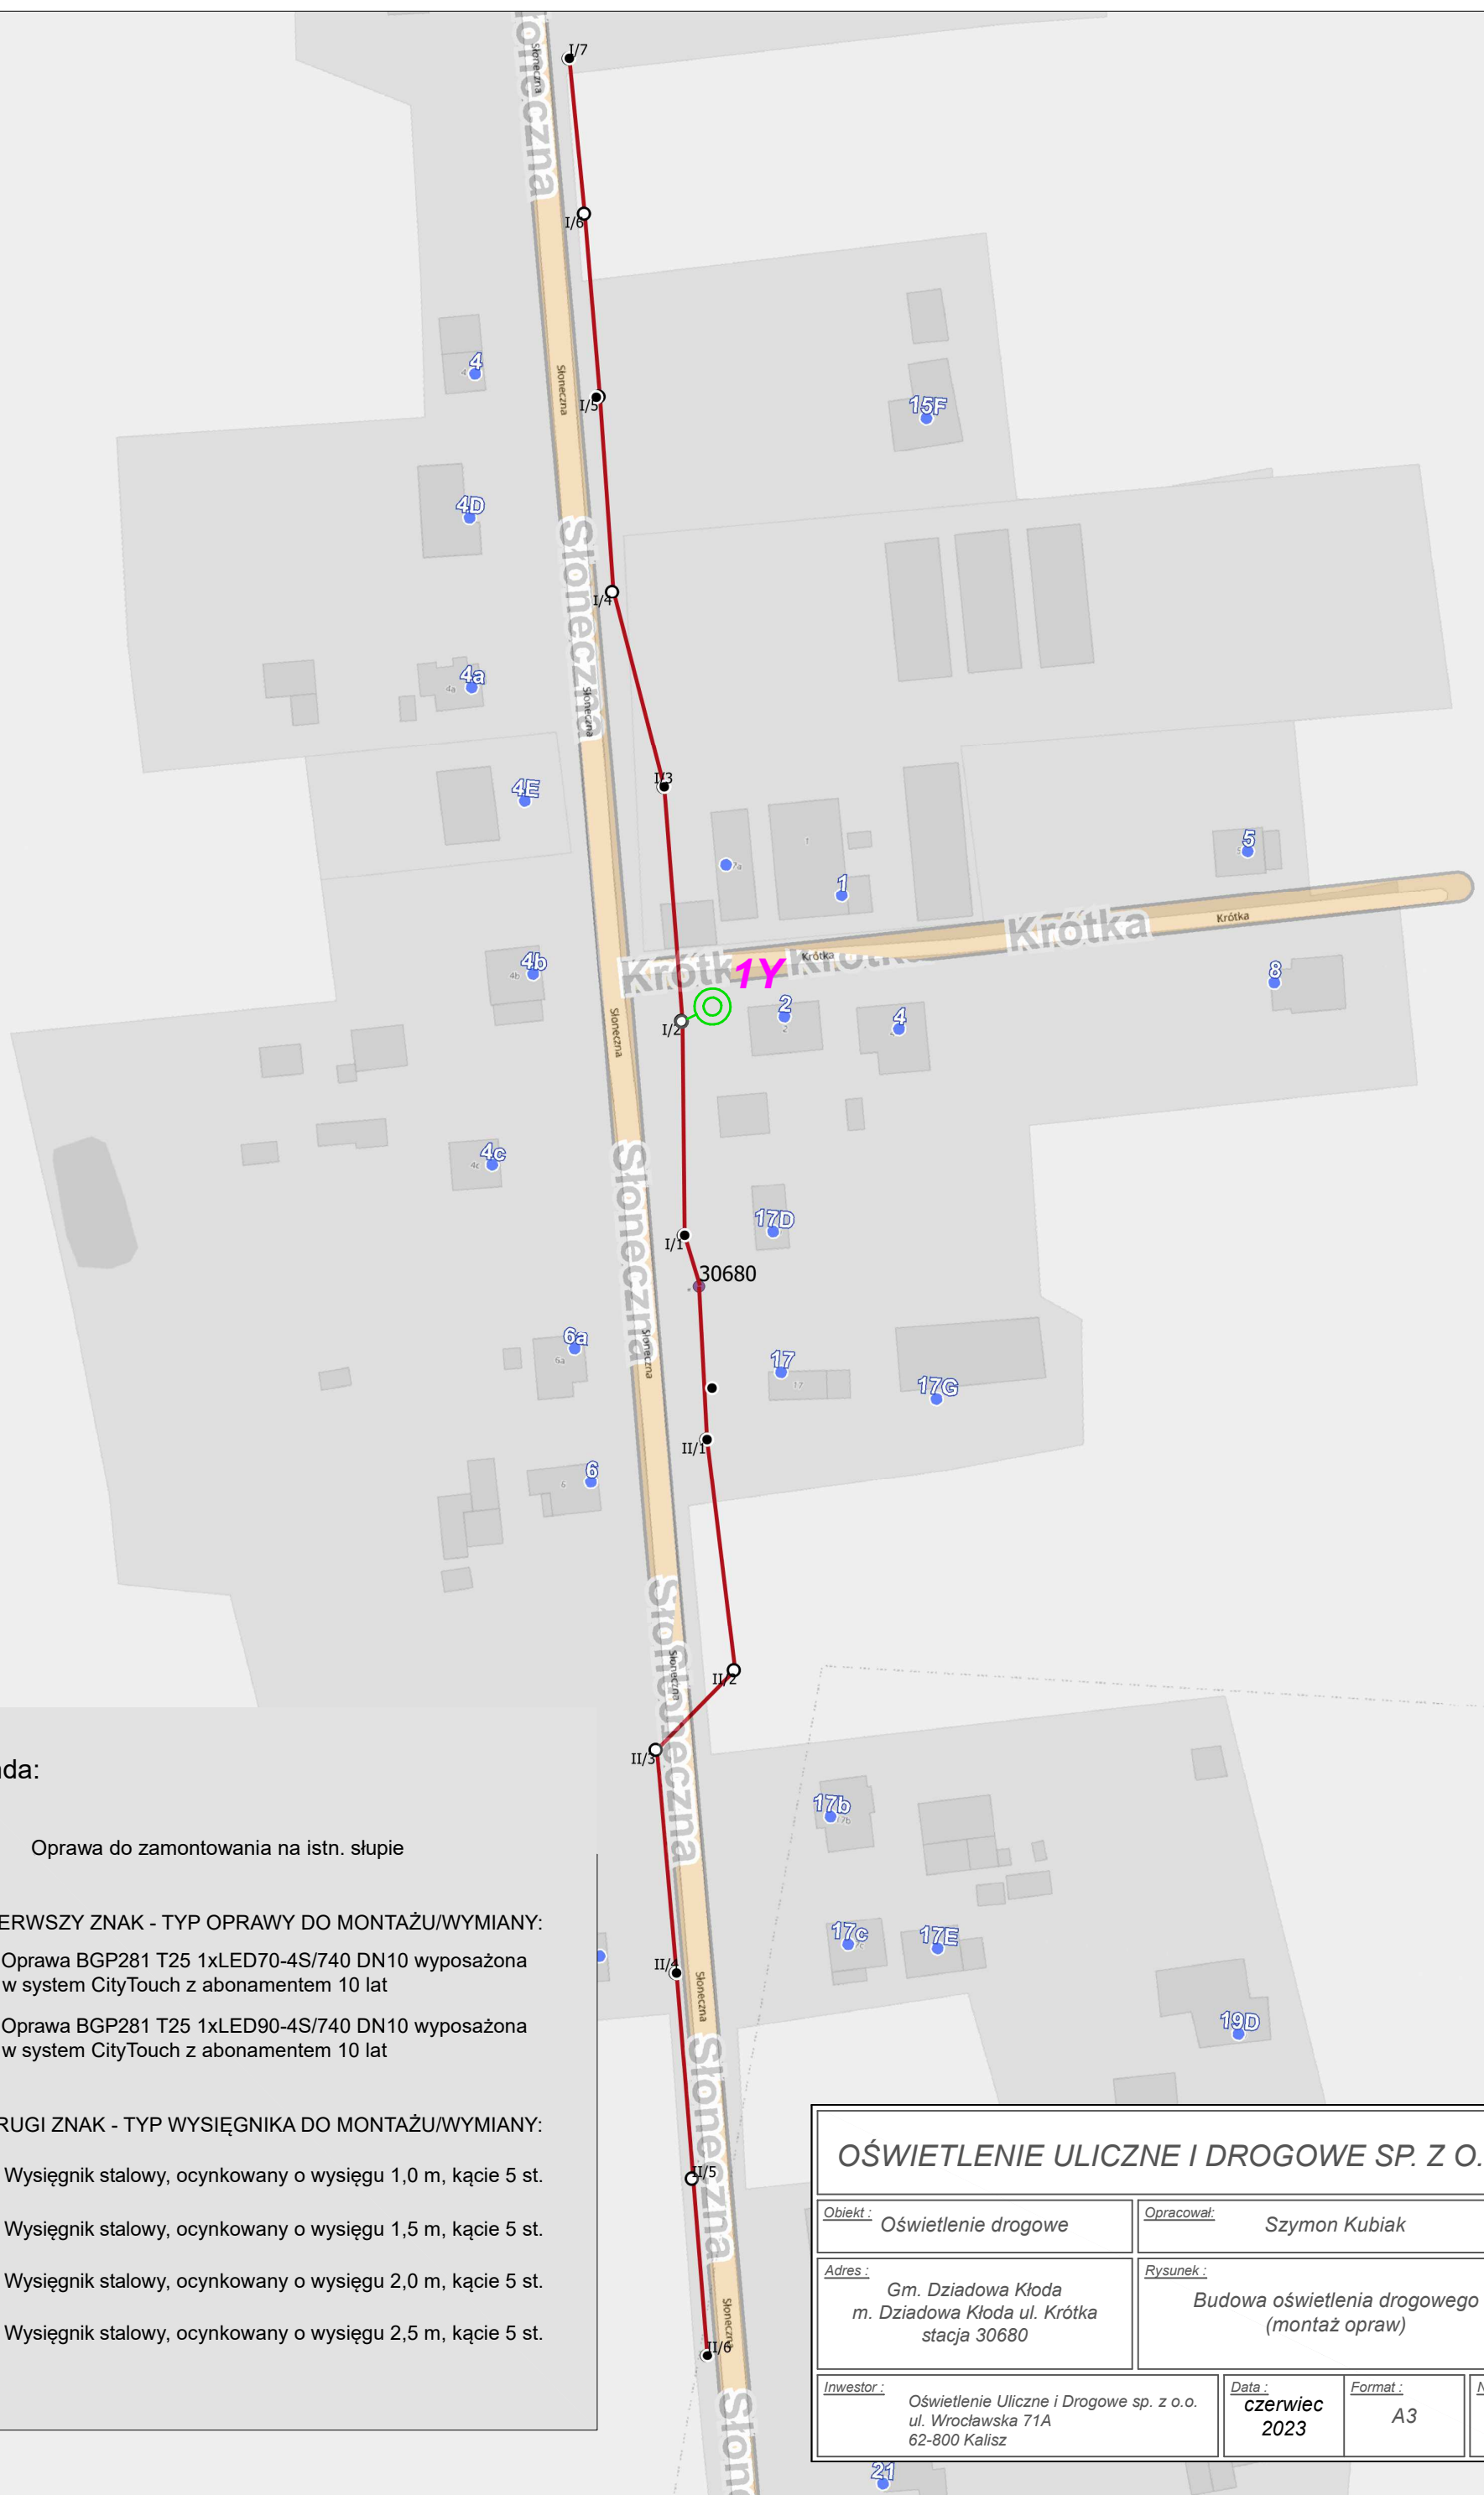

Legenda:

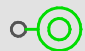 Oprawa do zamontowania na istn. słupie


PIERWSZY ZNAK - TYP OPRAWY DO MONTAŻU/WYMIANY:

- 1** Oprawa BGP281 T25 1xLED70-4S/740 DN10 wyposażona w system CityTouch z abonamentem 10 lat
- 2** Oprawa BGP281 T25 1xLED90-4S/740 DN10 wyposażona w system CityTouch z abonamentem 10 lat


DRUGI ZNAK - TYP WYSIĘGNIKA DO MONTAŻU/WYMIANY:

- W** Wysięgnik stalowy, ocynkowany o wysięgu 1,0 m, kącie 5 st.
- X** Wysięgnik stalowy, ocynkowany o wysięgu 1,5 m, kącie 5 st.
- Y** Wysięgnik stalowy, ocynkowany o wysięgu 2,0 m, kącie 5 st.
- Z** Wysięgnik stalowy, ocynkowany o wysięgu 2,5 m, kącie 5 st.

OŚWIETLENIE ULICZNE I DROGOWE SP. Z O.O.			
Objekt: Oświetlenie drogowe		Opracował: Szymon Kubiak	
Adres: Gm. Dziadowa Kłoda m. Dziadowa Kłoda ul. Krótka stacja 30680		Rysunek: Budowa oświetlenia drogowego (montaż opraw)	
Inwestor: Oświetlenie Uliczne i Drogowe sp. z o.o. ul. Wrocławska 71A 62-800 Kalisz	Data: czerwiec 2023	Format: A3	Nr rys.: 6

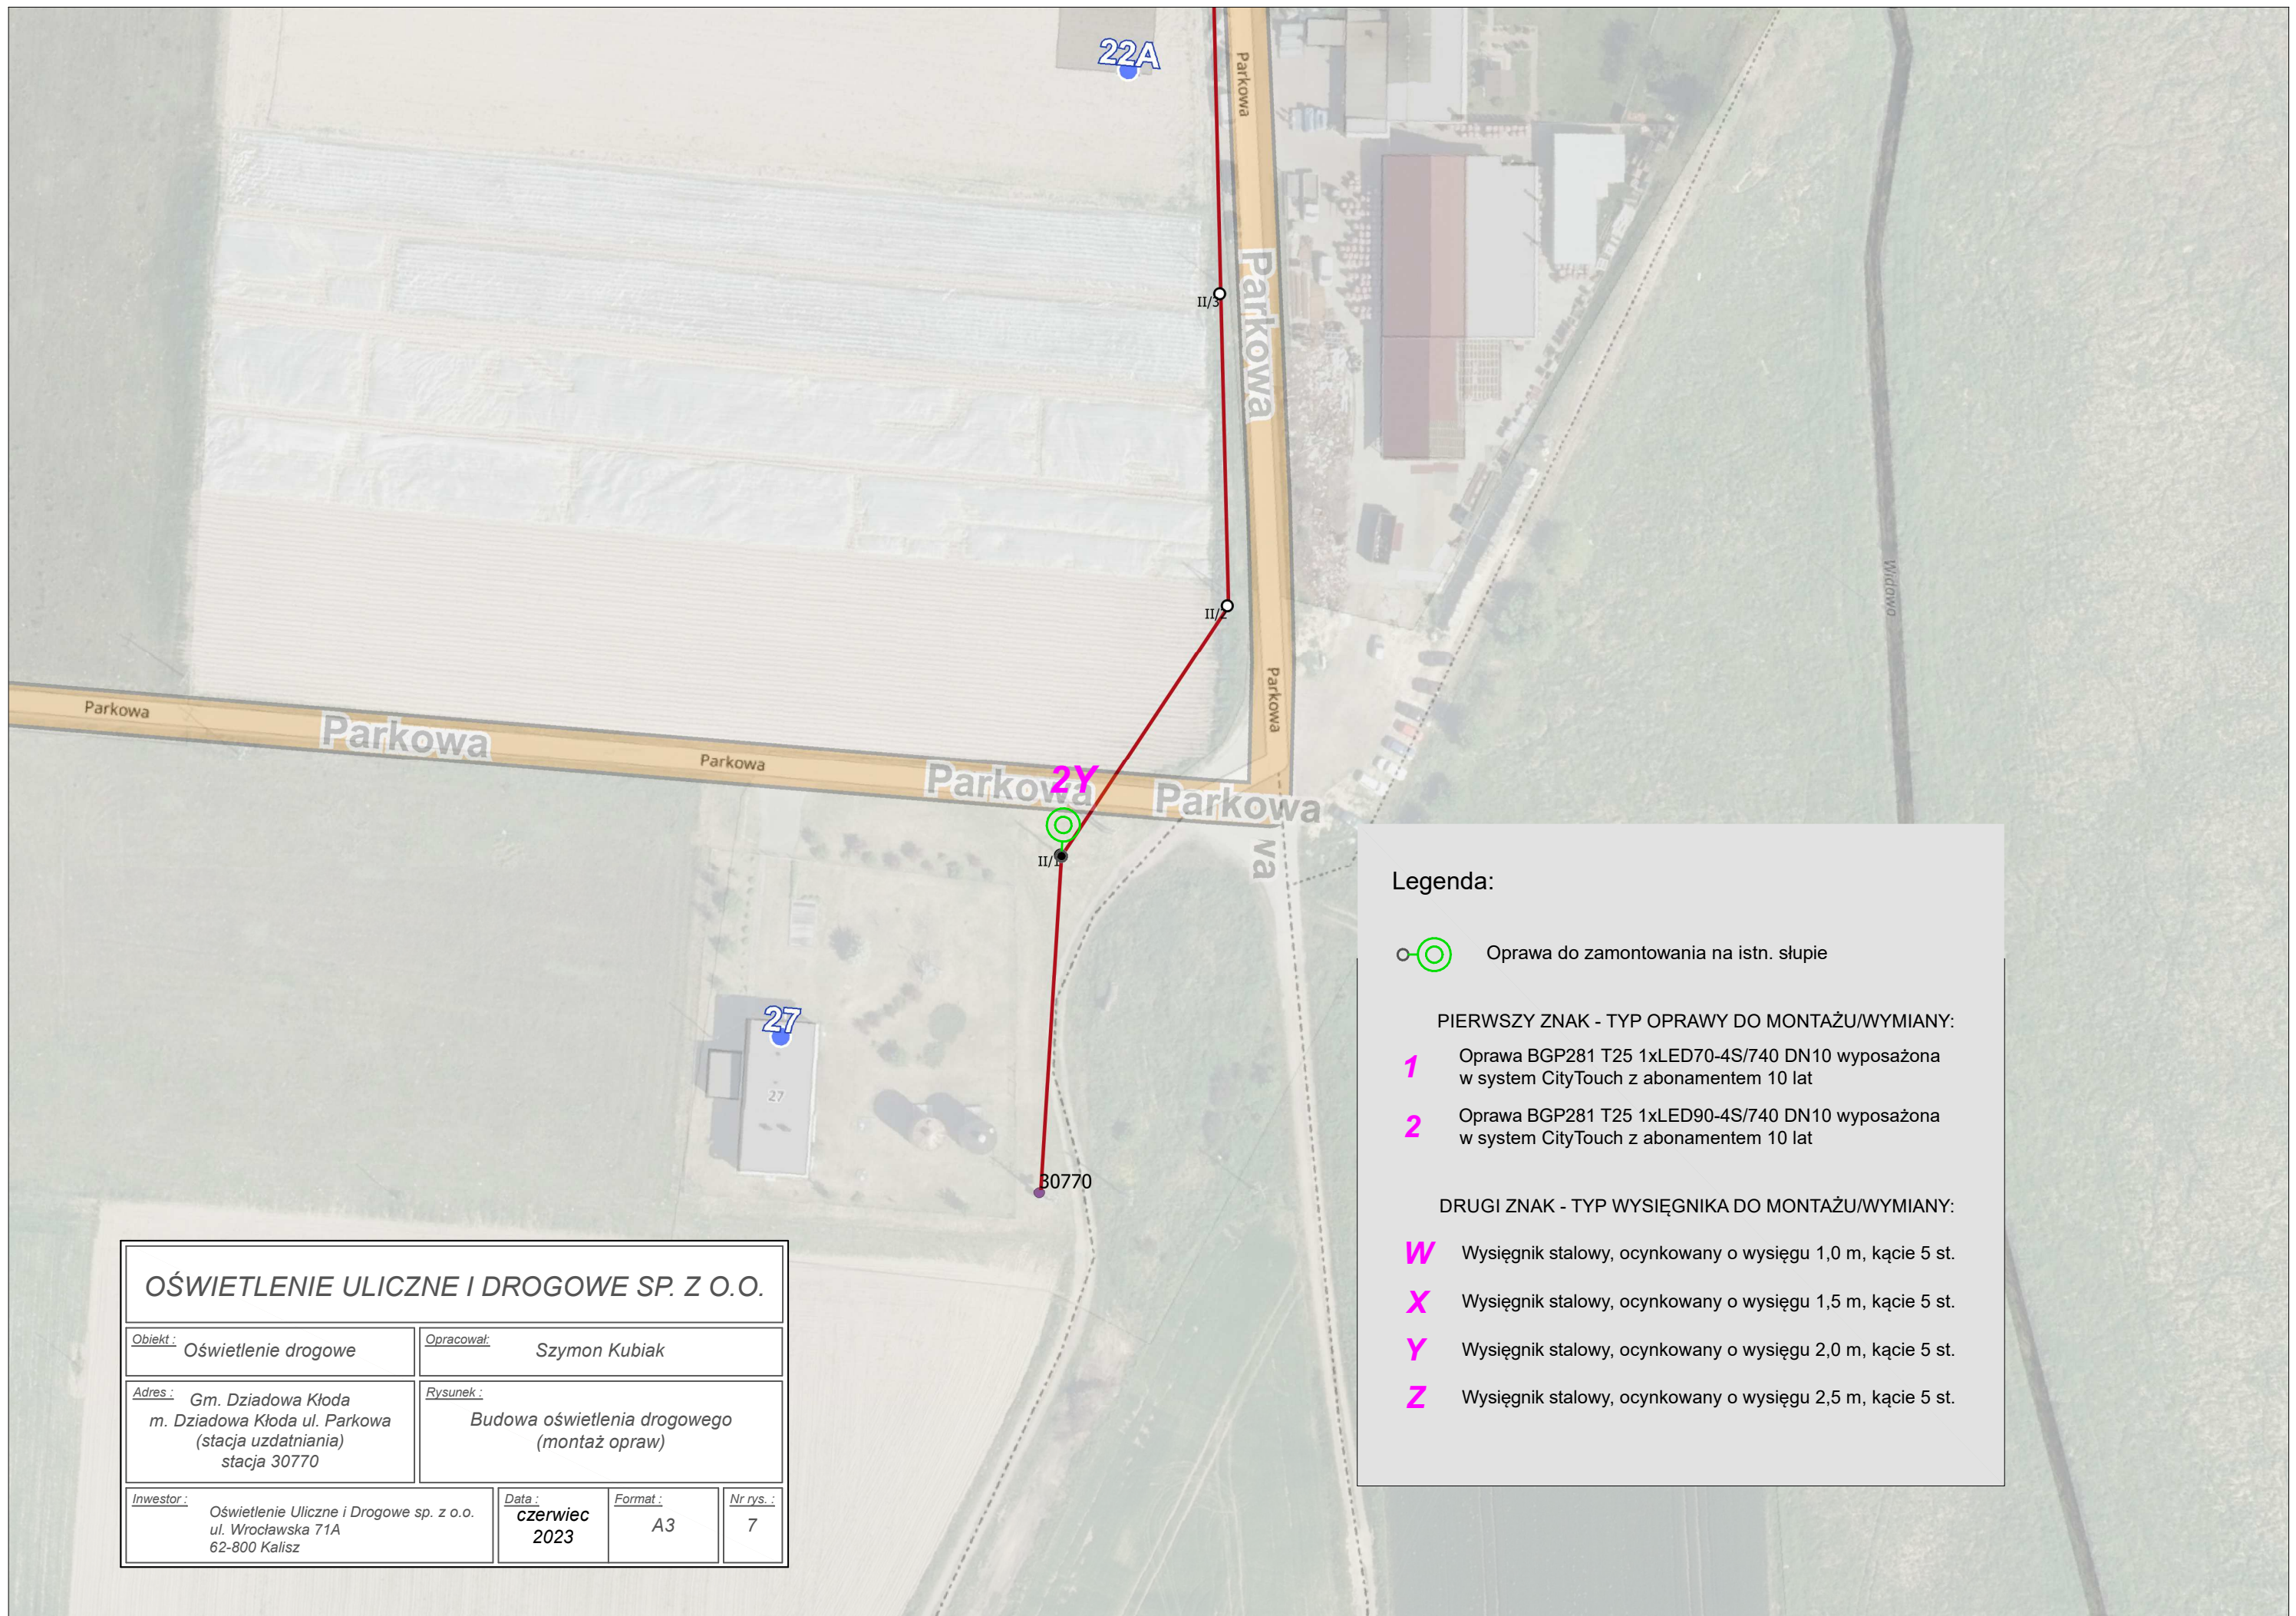

Legenda:

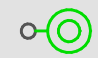-  Oprawa do zamontowania na istn. słupie

- PIERWSZY ZNAK - TYP OPRAWY DO MONTAŻU/WYMIANY:
- 1** Oprawa BGP281 T25 1xLED70-4S/740 DN10 wyposażona w system CityTouch z abonamentem 10 lat
- 2** Oprawa BGP281 T25 1xLED90-4S/740 DN10 wyposażona w system CityTouch z abonamentem 10 lat

- DRUGI ZNAK - TYP WYSIĘGNIKA DO MONTAŻU/WYMIANY:
- W** Wysięgnik stalowy, ocynkowany o wysięgu 1,0 m, kącie 5 st.
- X** Wysięgnik stalowy, ocynkowany o wysięgu 1,5 m, kącie 5 st.
- Y** Wysięgnik stalowy, ocynkowany o wysięgu 2,0 m, kącie 5 st.
- Z** Wysięgnik stalowy, ocynkowany o wysięgu 2,5 m, kącie 5 st.

OŚWIETLENIE ULICZNE I DROGOWE SP. Z O.O.			
Objekt: Oświetlenie drogowe	Opracował: Szymon Kubiak		
Adres: Gm. Dziadowa Kłoda m. Dziadowa Kłoda ul. Parkowa (stacja uzdatniania) stacja 30770	Rysunek: Budowa oświetlenia drogowego (montaż opraw)		
Inwestor: Oświetlenie Uliczne i Drogowe sp. z o.o. ul. Wrocławska 71A 62-800 Kalisz	Data: czerwiec 2023	Format: A3	Nr rys.: 7