

Zapytanie ofertowe

(roboty budowlane)

na wykonanie zadania pn.: **m. Szwajcaria, 50389, Teresina, 50385, gm. Krzymów**, w zakresie zgodnym z załącznikiem stanowiącym integralną część zapytania.

Dodatkowe informacje odnośnie zakresu prac można uzyskać od p. Rafał Wręczycki, tel. 62 598 52 79 lub 533 350 624

Zleceniobiorca zobowiązany będzie do:

- przestrzegania *Wytycznych dla wykonawców przy wykonywaniu robót budowlanych na sieciach wspólnych na zlecenie Oświetlenie Uliczne i Drogowe sp. z o.o.* zamieszczonych na www.oid.pl/pliki-do-pobrania.html,
- przestrzegania *Wytycznych dla wykonawców przy wykonywaniu robót budowlanych na sieciach wydzielonych na zlecenie Oświetlenie Uliczne i Drogowe sp. z o.o.* zamieszczonych na www.oid.pl/pliki-do-pobrania.html,
- przestrzegania *Wytycznych dla wykonawców w zakresie zasad odbioru robót budowlanych wykonywanych na zlecenie Oświetlenie Uliczne i Drogowe sp. z o.o.* zamieszczonych na www.oid.pl/pliki-do-pobrania.html,
- zakupienia wszystkich materiałów niezbędnych do wykonania zadania,
- uzyskania niezbędnych zgód i uzgodnień z zarządcą drogi, lub terenu na którym znajdują się urządzenia oświetleniowe oraz właścicielami infrastruktury znajdującej się w bezpośrednim sąsiedztwie urządzeń oświetleniowych,
- demontażu, przechowywania i ponownego montażu znaków drogowych oraz wszelkiego rodzaju tablic reklamowych i informacyjnych (jeżeli w zakresie zadania jest demontaż, lub wymiana słupów),
- przedłożenia Zleceniodawcy faktury w terminie 7 dni od daty pozytywnego odbioru wykonanych robót.

Zleceniodawca:

- udzieli Zleceniobiorcy upoważnienia do wystąpienia w jego imieniu do Energa-Operator SA w zakresie jednorazowego przygotowania oraz likwidacji miejsca pracy w celu wykonania zakresu robót objętych niniejszym zapytaniem (w przypadku robót na napowietrznej linii wspólnej lub podwieszanej),
- dokona odbioru robót zgodnie z *Wytycznymi dla wykonawców w zakresie zasad odbioru robót budowlanych wykonywanych na zlecenie Oświetlenie Uliczne i Drogowe sp. z o.o.* zamieszczonych na www.oid.pl/pliki-do-pobrania.html,
- ureguluje należność za wykonane zadanie przelewem w terminie 25 dni od daty wpływu do siedziby Spółki prawidłowo wystawionej faktury VAT.

Oferty należy składać na druku formularza pn. „**Formularz ofertowy – roboty budowlane**” dostępnym na stronie internetowej www.oid.pl w zakładce „DO POBRANIA”, na adres: Oświetlenie Uliczne i Drogowe sp. z o. o., ul. Wrocławska 71A, 62-800 Kalisz lub złożyć osobiście w siedzibie Spółki w dni robocze w godz. 8:00-14:00.

Oferty należy składać do dnia 18.12.2023r. (decyduje data wpływu oferty do Spółki)

Oferta winna zostać złożona w zamkniętej kopercie opatrzonej dokładnymi danymi oferenta oraz nazwą zadania:

„**OFERTA – dot. m. Szwajcaria, Teresina, 50389, 50385, gm. Krzymów, zapytanie nr WT/T3/RW/...../2023**”

UWAGA: OFERTY MOGĄ BYĆ SKŁADANE WYŁĄCZNIE DROGĄ POCZTOWĄ LUB W SKRZYŃCE PODAWCZEJ PRZY WEJŚCIU DO SPÓŁKI.

Informacja o wyborze najkorzystniejszej oferty zostanie zamieszczona na stronie www.oid.pl.

Podpisanie umowy nastąpi w siedzibie zamawiającego, w terminie 14 dni od dnia powiadomienia o wyborze najkorzystniejszej oferty.

Wzór umowy znajduje się na stronie www.oid.pl/pliki-do-pobrania.html

W przypadku nie zawarcia umowy z winy Oferenta w ww. terminie, Spółka ma prawo do wyboru kolejnej najkorzystniejszej oferty.

WAŻNE:

Do oferty należy dołączyć wykaz osób, które będą wykonywały ww. prace wg załącznika nr 1 do formularza ofertowego.

Jeśli osoby te nie były wcześniej zgłoszone do Spółki

należy do oferty dołączyć kopie potwierdzone za zgodność z oryginałem:

- zaświadczeń o ukończeniu kursu pracy pod napięciem w urządzeniach i liniach o napięciu do 1kV,
- świadectw kwalifikacyjnych,
- orzeczeń lekarskich o braku przeciwwskazań zdrowotnych do wykonywania pracy na określonym stanowisku.

Zastępca Dyrektora
ds. Technicznych

Jacek Witczak

Budowa oświetlenia ulicznego na terenie gminy Krzymów

- sieć napowietrzna, wspólna

m. Teresina

stacja - 50385

- montaż przewodu AsXsn 2x25 mm² - **200 mb**

- montaż nowej oprawy LED typu BGP281 T25 1xLED70-4S/740 DN10 z systemem CityTouch z 10-letnim abonamentem wraz z wysięgnikiem – **1 kpl.**

- sieć napowietrzna, wspólna

m. Szwajcaria

stacja - 50389

- wymiana przewodu AsXsn 2x25 mm² - **50 mb**

- montaż nowej oprawy LED typu BGP281 T25 1xLED70-4S/740 DN10 z systemem CityTouch z 10-letnim abonamentem wraz z wysięgnikiem – **1 kpl.**

Prace należy wykonywać w technologii PPN zgodnie z sprawdzoną dokumentacją, opracowaną na podstawie warunków technicznych WTS 28/T3/2023 i WTS 29/T3/2023 z dnia 12.12.2023 r.

Do pisma zgłaszającego gotowość do odbioru załączyć dokumentację podwykonawcą zawierającą:

- schemat jednokreskowy całego obiektu
- opis techniczny zawierający obliczenia elektryczne
- plan sytuacyjny zawierający cały obiekt zasilany z danego PZ.


KIEROWNIK SEKCJI
Obszaru III
Rafał Bednarek



50389 Sz wajcaria gm. Krzymów

ŻDZARY

planowany przewód AsXSn 2x25 mm²
od st. II/9 do II/8

planowana opłata LEP


PZ006607 II/9
LED

II/8

II/7

50389


HISZPANIA

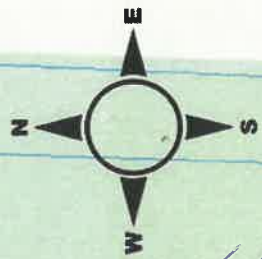

1:2 000

[Handwritten signature]


50385 Teresina gm. Krzymów

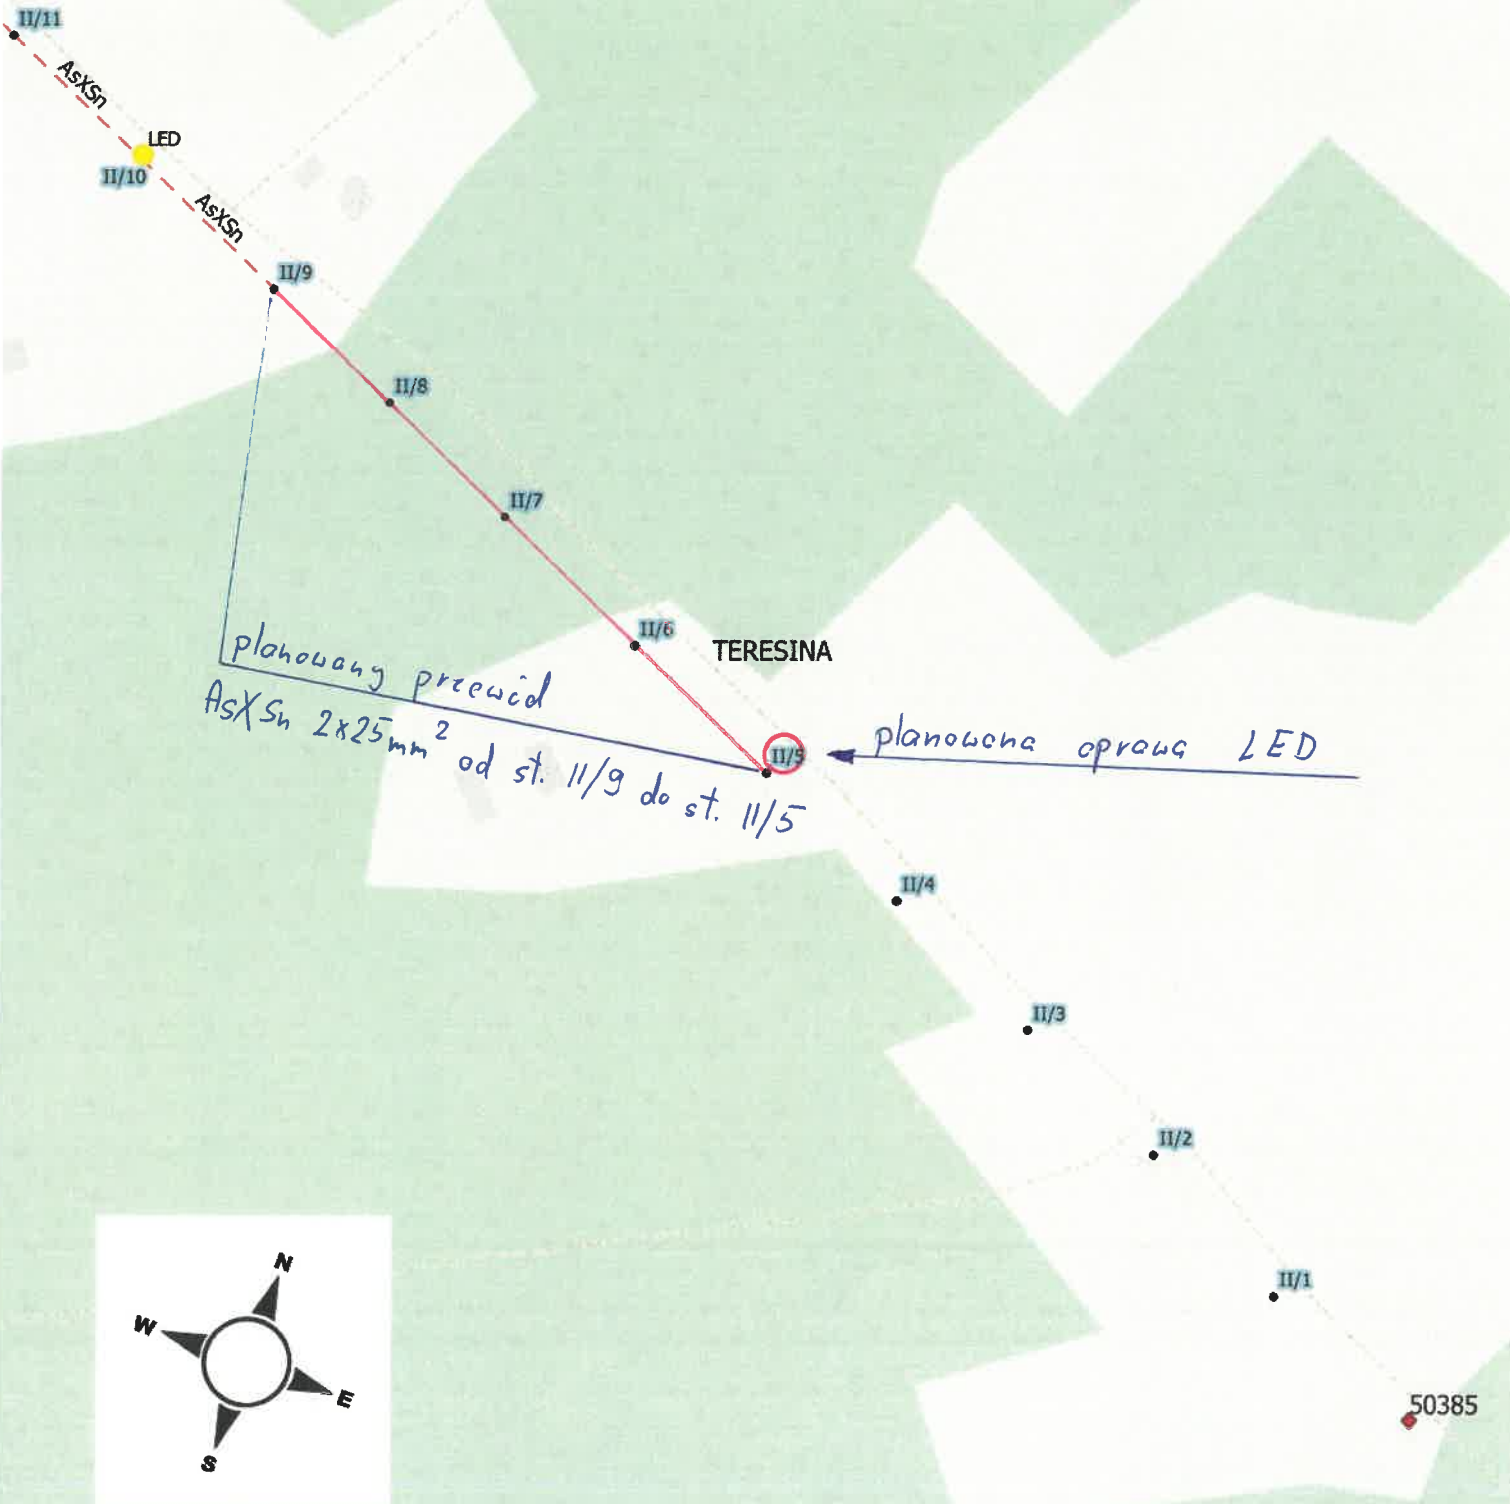

planowany przewód
AsXSn 2x25mm² od st. II/9 do st. II/5

planowana oprawa LED

TERESINA

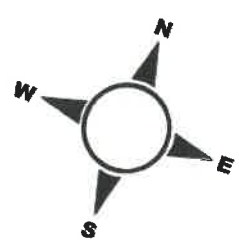


1:2 000



Energa
operator

**OŚWIETLENIE ULICZNE
i DROGOWE Sp. z o.o.**
ul. Wrocławska 71 A
62- 800 Kalisz

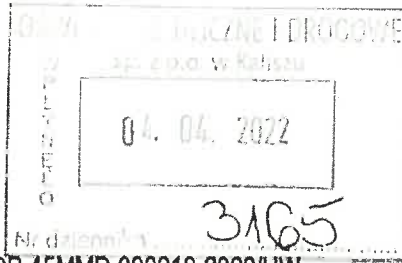

Konin, 29 marca 2022 roku

Znak: EOP-45MMD-000219-2022/HW

Dot. Uzgodnienie montażu urządzeń oświetlenia ulicznego na stanowiskach słupowych linii nN w m. Brzeźno, Teresina, gm. Krzymów

W odpowiedzi na pismo z dnia 16.03.2022 r. nr WT/T3/RW/662/2022 (data wpływu 21.03.2022 r.) w sprawie uzgodnienia montażu urządzeń oświetlenia ulicznego na stanowiskach słupowych należących do ENERGA-OPERATOR SA Oddział w Kaliszu informujemy, że **wyrażamy zgodę** na poniższe:

1. Brzeźno ul. Pogodna/Słoneczna, stacja transformatorowa nr 51278:
- montaż oprawy oświetleniowej na stanowisku nr II/1,
2. Teresina, stacja transformatorowa nr 50386:
- montaż oprawy oświetleniowej na stanowisku nr II/3,
3. Teresina, stacja transformatorowa nr 50385:
- montaż przewodu AsXSn 2x25 mm² **pod warunkiem rozpoczęcia linii oświetlenia ulicznego na stanowisku słupowym nr II/2 i zakończenia na stanowisku słupowym nr II/16,**
- montaż opraw oświetleniowych na stanowiskach od nr II/9 do nr II/16.

Powyższą zgodę wyrażamy pod warunkiem zachowania przez Inwestora postanowień zamieszczonych w Umowie Najmu nr KJ007188/2019 z dnia 06.12.2019 r. Informujemy, że podczas wykonywania montażu należy postępować zgodnie z Instrukcją Organizacji Bezpiecznej Pracy przy urządzeniach elektroenergetycznych w ENERGA-OPERATOR SA.

Zwracamy uwagę, że przedmiotowa zgoda nie jest równoznaczna z wydaniem warunków przyłączenia do sieci oraz uzgodnieniem dokumentacji projektowej.

Z poważaniem

Kierownik Działu
Dokumentacji Energetycznej
Anna Dzikowska
Anna Dzikowska

k/o:

1. Adresat,
2. 4MMD,
3. 45MMD – a/a.

T +48 62 500 22 10
F +48 62 500 22 00

Regon 190275904-00043
NIP 583-000-11-90

ENERGA-OPERATOR SA
ul. Marynarki Polskiej 130, 80-557 Gdańsk
Oddział w Kaliszu
al. Wolności 8, 62-800 Kalisz
operator.kalisz@energa.pl
energa-operator.pl

Sąd Rejonowy Gdańsk-Północ
VII Wydział Gospodarczy KRS
KRS 0000033455

nr konta: 38 1240 6292 1111 0010 3649 0117
Kapitał zakładowy:wplacony 1 356 110 400 zł



1.6.1 Gd