

**Zapytanie ofertowe**  
(roboty budowlane)

na wykonanie zadania pn.:

**Przebudowa oświetlenia drogowego na terenie gminy Brudzew w m. Janiszew, stacja 60102,**

w zakresie zgodnym z załącznikiem stanowiącym integralną część zapytania.

Dodatkowe informacje odnośnie zakresu prac można uzyskać od p. Sławomira Mielcarka, email: [smielcarek@oid.p](mailto:smielcarek@oid.p),  
tel.: 62 598 52 81**Zleceniobiorca** zobowiązany będzie do:

- przestrzegania Wytycznych dla wykonawców przy wykonywaniu robót budowlanych na sieciach wspólnych na zlecenie Oświetlenie Uliczne i Drogowe sp. z o.o. (dostępne na <https://www.oswietlenie.kalisz.pl/kategoria/pliki-do-pobrania/>),
- przestrzegania Wytycznych dla wykonawców przy wykonywaniu robót budowlanych na sieciach wydzielonych na zlecenie Oświetlenie Uliczne i Drogowe sp. z o.o. (dostępne na <https://www.oswietlenie.kalisz.pl/kategoria/pliki-do-pobrania/>),
- przestrzegania Wytycznych dla wykonawców w zakresie zasad odbioru robót budowlanych wykonywanych na zlecenie Oświetlenie Uliczne i Drogowe sp. z o.o. (dostępne na <https://www.oswietlenie.kalisz.pl/kategoria/pliki-do-pobrania/>),
- zakupienia wszystkich materiałów niezbędnych do wykonania zadania,
- uzyskania niezbędnych zgód i uzgodnień z zarządcą drogi, lub terenu na którym znajdują się urządzenia oświetleniowe oraz właścicielami infrastruktury znajdującej się w bezpośrednim sąsiedztwie urządzeń oświetleniowych,
- demontażu, przechowywania i ponownego montażu znaków drogowych oraz wszelkiego rodzaju tablic reklamowych i informacyjnych (jeżeli w zakresie zadania jest demontaż, lub wymiana słupów),
- przedłożenia Zleceniodawcy faktury w terminie 7 dni od daty pozytywnego odbioru wykonanych robót.

**Zleceniodawca:**

- udzieli Zleceniobiorcy upoważnienia do wystąpienia w jego imieniu do Energa-Operator SA w zakresie jednorazowego przygotowania oraz likwidacji miejsca pracy w celu wykonania zakresu robót objętych niniejszym zapytaniem (w przypadku robót na napowietrznej linii wspólnej lub podwieszanej),
- dokona odbioru robót zgodnie z Wytycznymi dla wykonawców w zakresie zasad odbioru robót budowlanych wykonywanych na zlecenie Oświetlenie Uliczne i Drogowe sp. z o.o. (dostępne na <https://www.oswietlenie.kalisz.pl/kategoria/pliki-do-pobrania/>),
- ureguluje należność za wykonane zadanie przelewem w terminie 25 dni od daty wpływu do siedziby Spółki prawidłowo wystawionej faktury VAT.

Oferty należy składać na druku formularza pn. „**Formularz ofertowy – roboty budowlane**” dostępnym na stronie internetowej (dostępne na <https://www.oswietlenie.kalisz.pl/kategoria/pliki-do-pobrania/>).

Oferta winna zostać złożona w zamkniętej kopercie opatrzonej dokładnymi danymi oferenta oraz nazwą zadania:

„**OFERTA dot. zapytania nr WT/T1/ GW/1788/2024 , gm. Brudzew**”,**Oferty należy składać do dnia 10.09.2024r.** (decyduje data wpływu oferty do Spółki) w siedzibie Spółki w dni robocze między godzinami 8:00 i 14:00 lub wysłać na adres Oświetlenie Uliczne i Drogowe sp. z o. o., ul. Wrocławska 71A, 62-800 KaliszInformacja o wyborze najkorzystniejszej oferty zostanie zamieszczona na stronie <http://bip.oswietlenie.kalisz.pl/> w zakładce „Zapytania ofertowe”.

Podpisanie umowy nastąpi w siedzibie zamawiającego, w terminie 14 dni od dnia powiadomienia o wyborze najkorzystniejszej oferty.

Wzór umowy znajduje się na stronie <https://www.oswietlenie.kalisz.pl/kategoria/pliki-do-pobrania/>

W przypadku nie zawarcia umowy z winy Oferenta w ww. terminie, Spółka ma prawo do wyboru kolejnej najkorzystniejszej oferty.

**WAŻNE:**

Do formularza ofertowego należy dołączyć „**Wykaz osób upoważnionych przez wykonawcę zewnętrznego do wykonywania/ organizowania prac pod napięciem na urządzeniach elektroenergetycznych do 1kV Energa-Operator SA**” podpisany przez Energa-Operator SA, które będą wykonywały ww. prace – Załącznik nr 1 do formularza ofertowego. Jeśli osoby te nie były wcześniej zgłoszone do Spółki, należy do ww. wykazu dołączyć kopie potwierdzone za zgodność z oryginałem: zaświadczeń o ukończeniu kursu pracy pod napięciem w urządzeniach i liniach o napięciu do 1kV, świadectw kwalifikacyjnych oraz oświadczenie o posiadaniu braku przeciwwskazań zdrowotnych do wykonywania pracy na określonym stanowisku dla poszczególnych osób.

DYREKTOR  
ds. Technicznych  
*Jakub Krzyżda*

Prezes Zarządu: Maciej Witczak, Członek Zarządu: Dorota Kisiela-Augustyniak  
Sąd Rejonowy w Poznaniu KRS 000081004, REGON: 250680024, Kapitał zakładowy: 135.396.000 zł, NIP: 618-16-07-268  
Konta bankowe: Santander Bank Polska SA z siedzibą w Warszawie 22 1910 1064 0004 8956 4121 0001  
Alior Bank SA z siedzibą w Warszawie 17 2490 0005 0000 4530 6002 0466

# **I. Wymiana opraw oświetleniowych w m. Janiszew st. 60102 PZ004552 gm. Brudzew.**

## **Zakres rzeczowy:**

1. Janiszew, zasilanie ze stacji 60102 wymiana opraw oświetleniowych, linia napowietrzna:
  - Demontaż istniejących opraw oświetleniowych wraz z wysięgnikami na stanowiskach 1/1, 1/3, 2/4 i 2/5.
  - Demontaż oprawy bez wysięgnika na stanowisku 2/2.
  - Montaż nowych wysięgników stalowych, ocynkowanych o wysięgu 2,5 m na słupach 1/1, 1/3, 2/4 i 2/5.
  - Wysięgnik na słupie 2/2 pozostawić bez zmian.
  - montaż nowych zacisków i zabezpieczeń na stanowiskach 1/1, 1/3, 2/2, 2/4, 5/5 - 5 kpl.
  - Montaż nowych opraw oświetleniowych typu BGP281 T25 LED64-4S/740 DN10 LW10 41,5 W - 5 szt.
  - Podłączenie opraw do zasilania z istniejącej izolowanej napowietrznej linii oświetleniowej.

## **Opis techniczny:**

### **1. Montaż oprawy oświetleniowej.**

Na wymienionych w zakresie rzeczowym słupach napowietrznej linii wspólnej zamontować wysięgniki 4 szt. i oprawy oświetleniowe 5 szt. zgodnie z instrukcją instalacji dostarczoną przez producenta. Oprawy montować nad przewodami linii nn. Należy zwrócić uwagę na prawidłowy kąt ustawienia oprawy względem drogi oraz na szczelność wprowadzenia przewodu zasilającego i zamknięcia obudowy oprawy a także szczelność i dokładność montażu modułu City Touch.

## **Opis techniczny:**

Montaż nowych opraw należy dokonać w lokalizacjach zgodnie z załączoną mapką. Oprawy montować nad linią energetyczną prostopadle do jezdni. Wysięgniki montować za pomocą śrub wysięgnika (tzw. „laski”). Zastosować wysięgniki stalowe ocynkowane o średnicy zewnętrznej ok. 49 mm.

Oprawy zasilić przewodem typu YKY 2x2,5mm<sup>2</sup> 450/750V (okrągły), pozostawiając podwójną izolację na długości min. 10cm po wyjściu przewodu z wysięgnika oraz wykonując zapas pojedynczych żył o długości ok. 2m zwijając je w postać sprężyny, w celu umożliwienia swobodnego podłączenia oprawy do przewodu zasilającego. Oprawy zabezpieczyć bezpiecznikowymi złączami do lamp oświetlenia ulicznego montowanymi bezpośrednio na przewodzie linii zasilającej typu BZO-02 z wkładkami bezpiecznikowymi typu Bi-Wts 2 A.

Montowane urządzenia winny być fabrycznie nowe.


Prace należy skoordynować z konserwatorem sieci oświetleniowej, a Spółkę OUiD powiadomić pisemnie o terminie rozpoczęcia rozbudowy.

Do pisma zgłaszającego zakończenie prac i gotowość do odbioru technicznego należy załączyć:

- Kompletną dokumentację powykonawczą zawierającą schemat powykonawczy (należy oznaczyć typ oprawy i przewodu linii zasilającej wszystkich urządzeń zasilanych ze stacji wymienionych w zakresie rzeczowym zadania) odzwierciedlający uwarunkowania geograficzne (ulice, skrzyżowania, budynki użyteczności publicznej itp.);
- atesty i certyfikaty zabudowanych materiałów, dla których nie podano typu;
- protokół odbioru pasa drogowego (jeżeli zarządca drogi wyda takie postanowienie).

SPECJALISTA  
ds. eksploatacji oświetlenia  
  
Sławomir Mielcarek



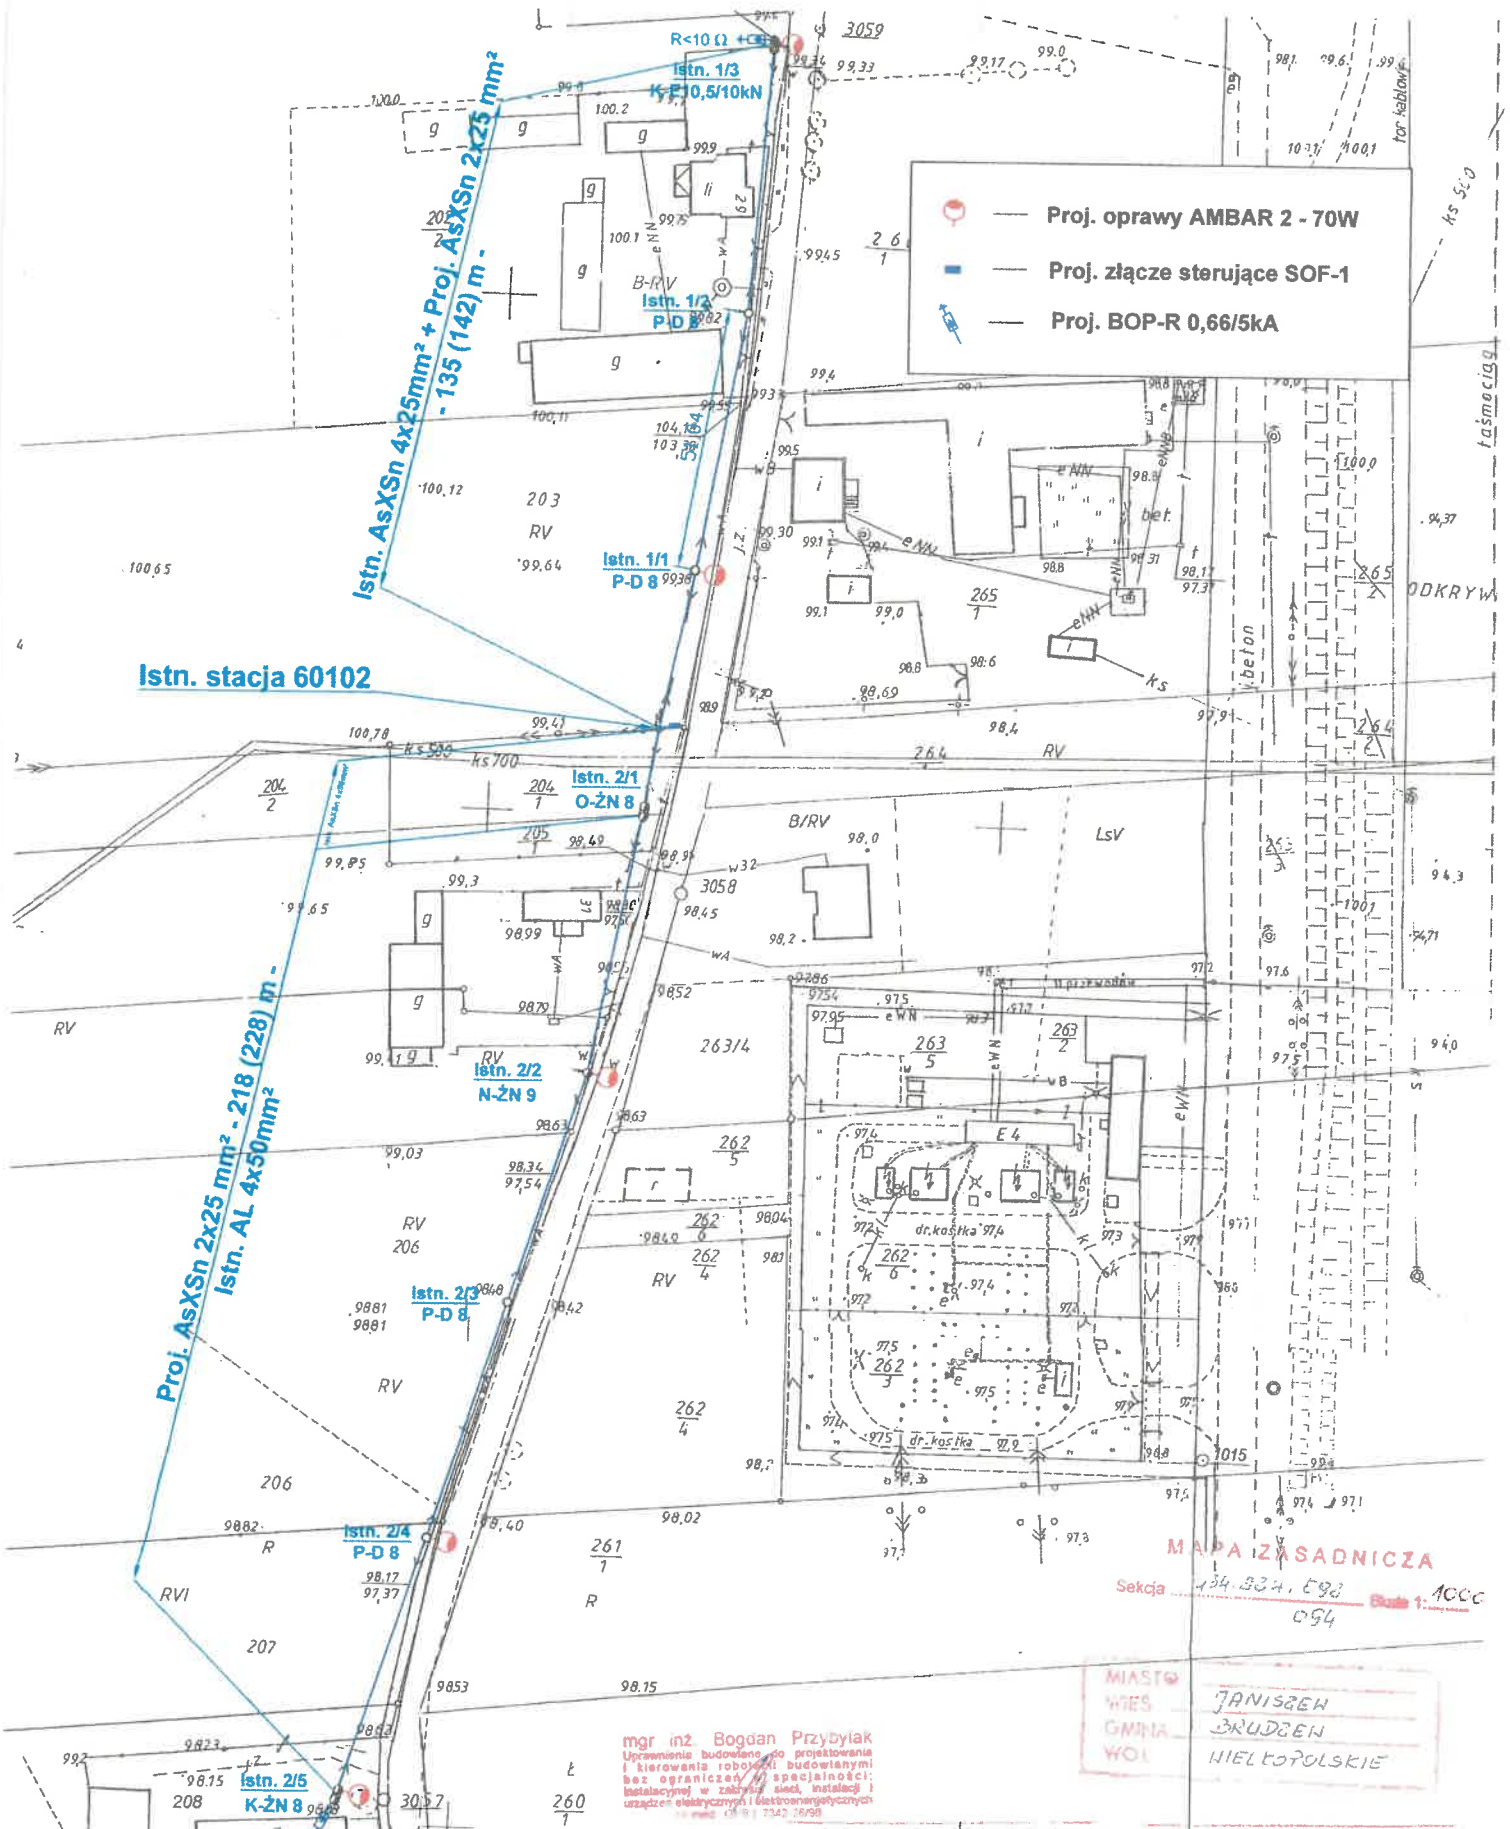

Istn. stacja 60102

Proj. AsXSsn 2x25 mm<sup>2</sup> - 218 (228) m.  
Istn. AL 4x50mm<sup>2</sup>

Istn. AsXSsn 4x25mm<sup>2</sup> + Proj. AsXSsn 2x25 mm<sup>2</sup> - 135 (142) m.

mgr inż. Bogdan Przybylak  
Uprawnienia budowlane do projektowania i kierowania robotami budowlanymi bez ograniczeń w specjalności instalacyjnej w zakresie sieci, instalacji i urządzeń elektrycznych i elektroenergetycznych

MAPA ZASADNICZA  
Sekcja 134.834. E98  
Skala 1:1000  
094

MIASTO JANISZEW  
GMINA BRUDZEW  
WOJ. HIELCOPOLSKIE

PROJEKT	Przebudowa istn. linii elektroenergetycznej 0,4kV montaż oświetlenia ulicznego w m. Janiszew (60102)		
INWESTOR	Gmina Brudzew		
TEMAT RYS.	Trasa linii		
DATA	Październik 2013	skala 1:1000	RYS. NR 1
PROJEKTANT	mgr inż. BOGDAN PRZYBYLAK	UPRAWNIENIA NR GPB.1.7342-29/08	
ASYSTENT	inż. MARIUSZ KUBIAK		

STAROSTA TURECKI  
Starostwo Powiatowe w Turku  
Wydział Geodezji

24-10-2013

STAROSTA TURECKI  
Starostwo Powiatowe w Turku  
Wydział Geodezji

24-10-2013