

**Zapytanie ofertowe**  
(roboty budowlane)

na wykonanie zadania pn.:

**Przebudowa oświetlenia drogowego na terenie gminy Miejskiej Koło w m. Koło, ul. Toruńska 71, stacja 70031,**  
w zakresie zgodnym z załącznikiem stanowiącym integralną część zapytania.

Dodatkowe informacje odnośnie zakresu prac można uzyskać od p. Patryka Ruteckiego, email: prutecka@oid.pl, tel.: 604 413 932

**Zleceniobiorca** zobowiązany będzie do:

- przestrzegania *Wytycznych dla wykonawców przy wykonywaniu robót budowlanych na sieciach wspólnych na zlecenie Oświetlenie Uliczne i Drogowe sp. z o.o. (dostępne na <https://www.oswietlenie.kalisz.pl/kategoria/pliki-do-pobrania/>)*,
- przestrzegania *Wytycznych dla wykonawców przy wykonywaniu robót budowlanych na sieciach wydzielonych na zlecenie Oświetlenie Uliczne i Drogowe sp. z o.o. (dostępne na <https://www.oswietlenie.kalisz.pl/kategoria/pliki-do-pobrania/>)*,
- przestrzegania *Wytycznych dla wykonawców w zakresie zasad odbioru robót budowlanych wykonywanych na zlecenie Oświetlenie Uliczne i Drogowe sp. z o.o. (dostępne na <https://www.oswietlenie.kalisz.pl/kategoria/pliki-do-pobrania/>)*,
- zakupienia wszystkich materiałów niezbędnych do wykonania zadania,
- uzyskania niezbędnych zgód i uzgodnień z zarządcą drogi, lub terenu na którym znajdują się urządzenia oświetleniowe oraz właścicielami infrastruktury znajdującej się w bezpośrednim sąsiedztwie urządzeń oświetleniowych,
- demontażu, przechowywania i ponownego montażu znaków drogowych oraz wszelkiego rodzaju tablic reklamowych i informacyjnych (jeżeli w zakresie zadania jest demontaż, lub wymiana słupów),
- przedłożenia Zleceniodawcy faktury w terminie 7 dni od daty pozytywnego odbioru wykonanych robót.

**Zleceniodawca:**

- udzieli Zleceniobiorcy upoważnienia do wystąpienia w jego imieniu do Energa-Operator SA w zakresie jednorazowego przygotowania oraz likwidacji miejsca pracy w celu wykonania zakresu robót objętych niniejszym zapytaniem (w przypadku robót na napowietrznej linii wspólnej lub podwieszanej),
- dokona odbioru robót zgodnie z *Wytycznymi dla wykonawców w zakresie zasad odbioru robót budowlanych wykonywanych na zlecenie Oświetlenie Uliczne i Drogowe sp. z o.o. (dostępne na <https://www.oswietlenie.kalisz.pl/kategoria/pliki-do-pobrania/>)*,
- ureguluje należność za wykonane zadanie przelewem w terminie 25 dni od daty wpływu do siedziby Spółki prawidłowo wystawionej faktury VAT.

Oferty należy składać na druku formularza pn. „**Formularz ofertowy – roboty budowlane**” dostępnym na stronie internetowej (*dostępne na <https://www.oswietlenie.kalisz.pl/kategoria/pliki-do-pobrania/>*).

Oferta winna zostać złożona w zamkniętej kopercie opatrzonej dokładnymi danymi oferenta oraz nazwą zadania:

**„OFERTA dot. zapytania nr WT/T3/ PR/.....1800...../2024 , gm. Miejska Koło, m. Koło ul. Toruńska 71, stacja 70031”,****Oferty należy składać do dnia 16.09.2024r.** (decyduje data wpływu oferty do Spółki) w siedzibie Spółki w dni robocze między godzinami 8:00 i 14:00 lub wysłać na adres Oświetlenie Uliczne i Drogowe sp. z o. o., ul. Wrocławska 71A, 62-800 KaliszInformacja o wyborze najkorzystniejszej oferty zostanie zamieszczona na stronie <http://bip.oswietlenie.kalisz.pl/> w zakładce „Zapytania ofertowe”.

Podpisanie umowy nastąpi w siedzibie zamawiającego, w terminie 14 dni od dnia powiadomienia o wyborze najkorzystniejszej oferty.

Wzór umowy znajduje się na stronie <https://www.oswietlenie.kalisz.pl/kategoria/pliki-do-pobrania/>

W przypadku nie zawarcia umowy z winy Oferenta w ww. terminie, Spółka ma prawo do wyboru kolejnej najkorzystniejszej oferty.

**WAŻNE:**

Do formularza ofertowego należy dołączyć „**Wykaz osób upoważnionych przez wykonawcę zewnętrznego do wykonywania/ organizowania prac pod napięciem na urządzeniach elektroenergetycznych do 1kV Energa-Operator SA**” podpisany przez Energa-Operator SA, które będą wykonywały ww. prace – Załącznik nr 1 do formularza ofertowego. Jeśli osoby te nie były wcześniej zgłoszone do Spółki, należy do ww. wykazu dołączyć kopie potwierdzone za zgodność z oryginałem: zaświadczeń o ukończeniu kursu pracy pod napięciem w urządzeniach i liniach o napięciu do 1kV, świadectw kwalifikacyjnych oraz oświadczenie o posiadaniu braku przeciwwskazań zdrowotnych do wykonywania pracy na określonym stanowisku dla poszczególnych osób.

Zastępca Dyrektora  
ds. Technicznych  
*Jacek Witczak*

**Przebudowa oświetlenia w m. Koło  
ul. Toruńska 71 na terenie  
Gm. Miejskiej Koło.**

**1. Zakres rzeczowy:**

**ul. Toruńska zasilane ze stacji 70031**

- wymiana starego słupa na słup latarni typu SAL-10 WŁ2-(2,5-1,5)-3,7-5 A 90 stopni o wys. 10m, anodowane na kolor szary Ci-63, na dedykowanym fundamencie, zabezpieczone elastomerem w kolorze słupa do wysokości wnętrza prod. ROSA – **1 szt.**

- przełożenie istniejącej oprawy na nowy słup – **1 szt.**

- montaż nowej oprawy dostarczonej przez Spółkę OUID wraz z systemem CityTouch oraz 10-letnim abonamentem zgodnie ze załączonym schematem -**1 kpl.**

**Należy przenieść istniejące oprawy na nowy słup, w przypadku krótkiego przewodu, przewidzieć wymianę na nowy.**

Na istniejącej linii kablowej oświetlenia ulicznego należy dokonać wymiany słupa latarni. W latarni do zasilania opraw zastosować przewód **YDY 750V 2x2,5mm<sup>2</sup>**. Kable w słupie łączyć za pomocą izolowanych złączy kablowych **IZK (komplet)**.. Montowany słup latarni połączyć z przewodem PEN. Załączona mapa stanowi integralną część zadania. Typ słupa do odtworzenia oraz pozostałych urządzeń podany jest w zakresie rzeczowym zadania.

Nawierzchnię należy przywrócić do stanu pierwotnego. Zakup wszystkich materiałów leży po stronie Wykonawcy. Instalowana aparatura, osprzęt, przewody winny posiadać atesty dopuszczające do zastosowania na terenie kraju. Po wykonaniu zapasu kabla, prace zanikające podlegają odbiorowi przez pracownika Spółki.

Ze zgłoszeniem do odbioru należy dostarczyć następujące dokumenty:

- protokoły z pomiarów skuteczności ochrony przeciwporażeniowej
- protokoły z pomiarów rezystancji izolacji kabli jeżeli zostały przedłużone
- geodezyjną inwentaryzację powykonawczą


Wzory protokołów dostępne na stronie internetowej Spółki.

  
**SPECJALISTA**  
ds. Eksploatacji Oświetlenia  
*Patryk Rutecki*



Koło ul. Toruńska 71 stacja

70031

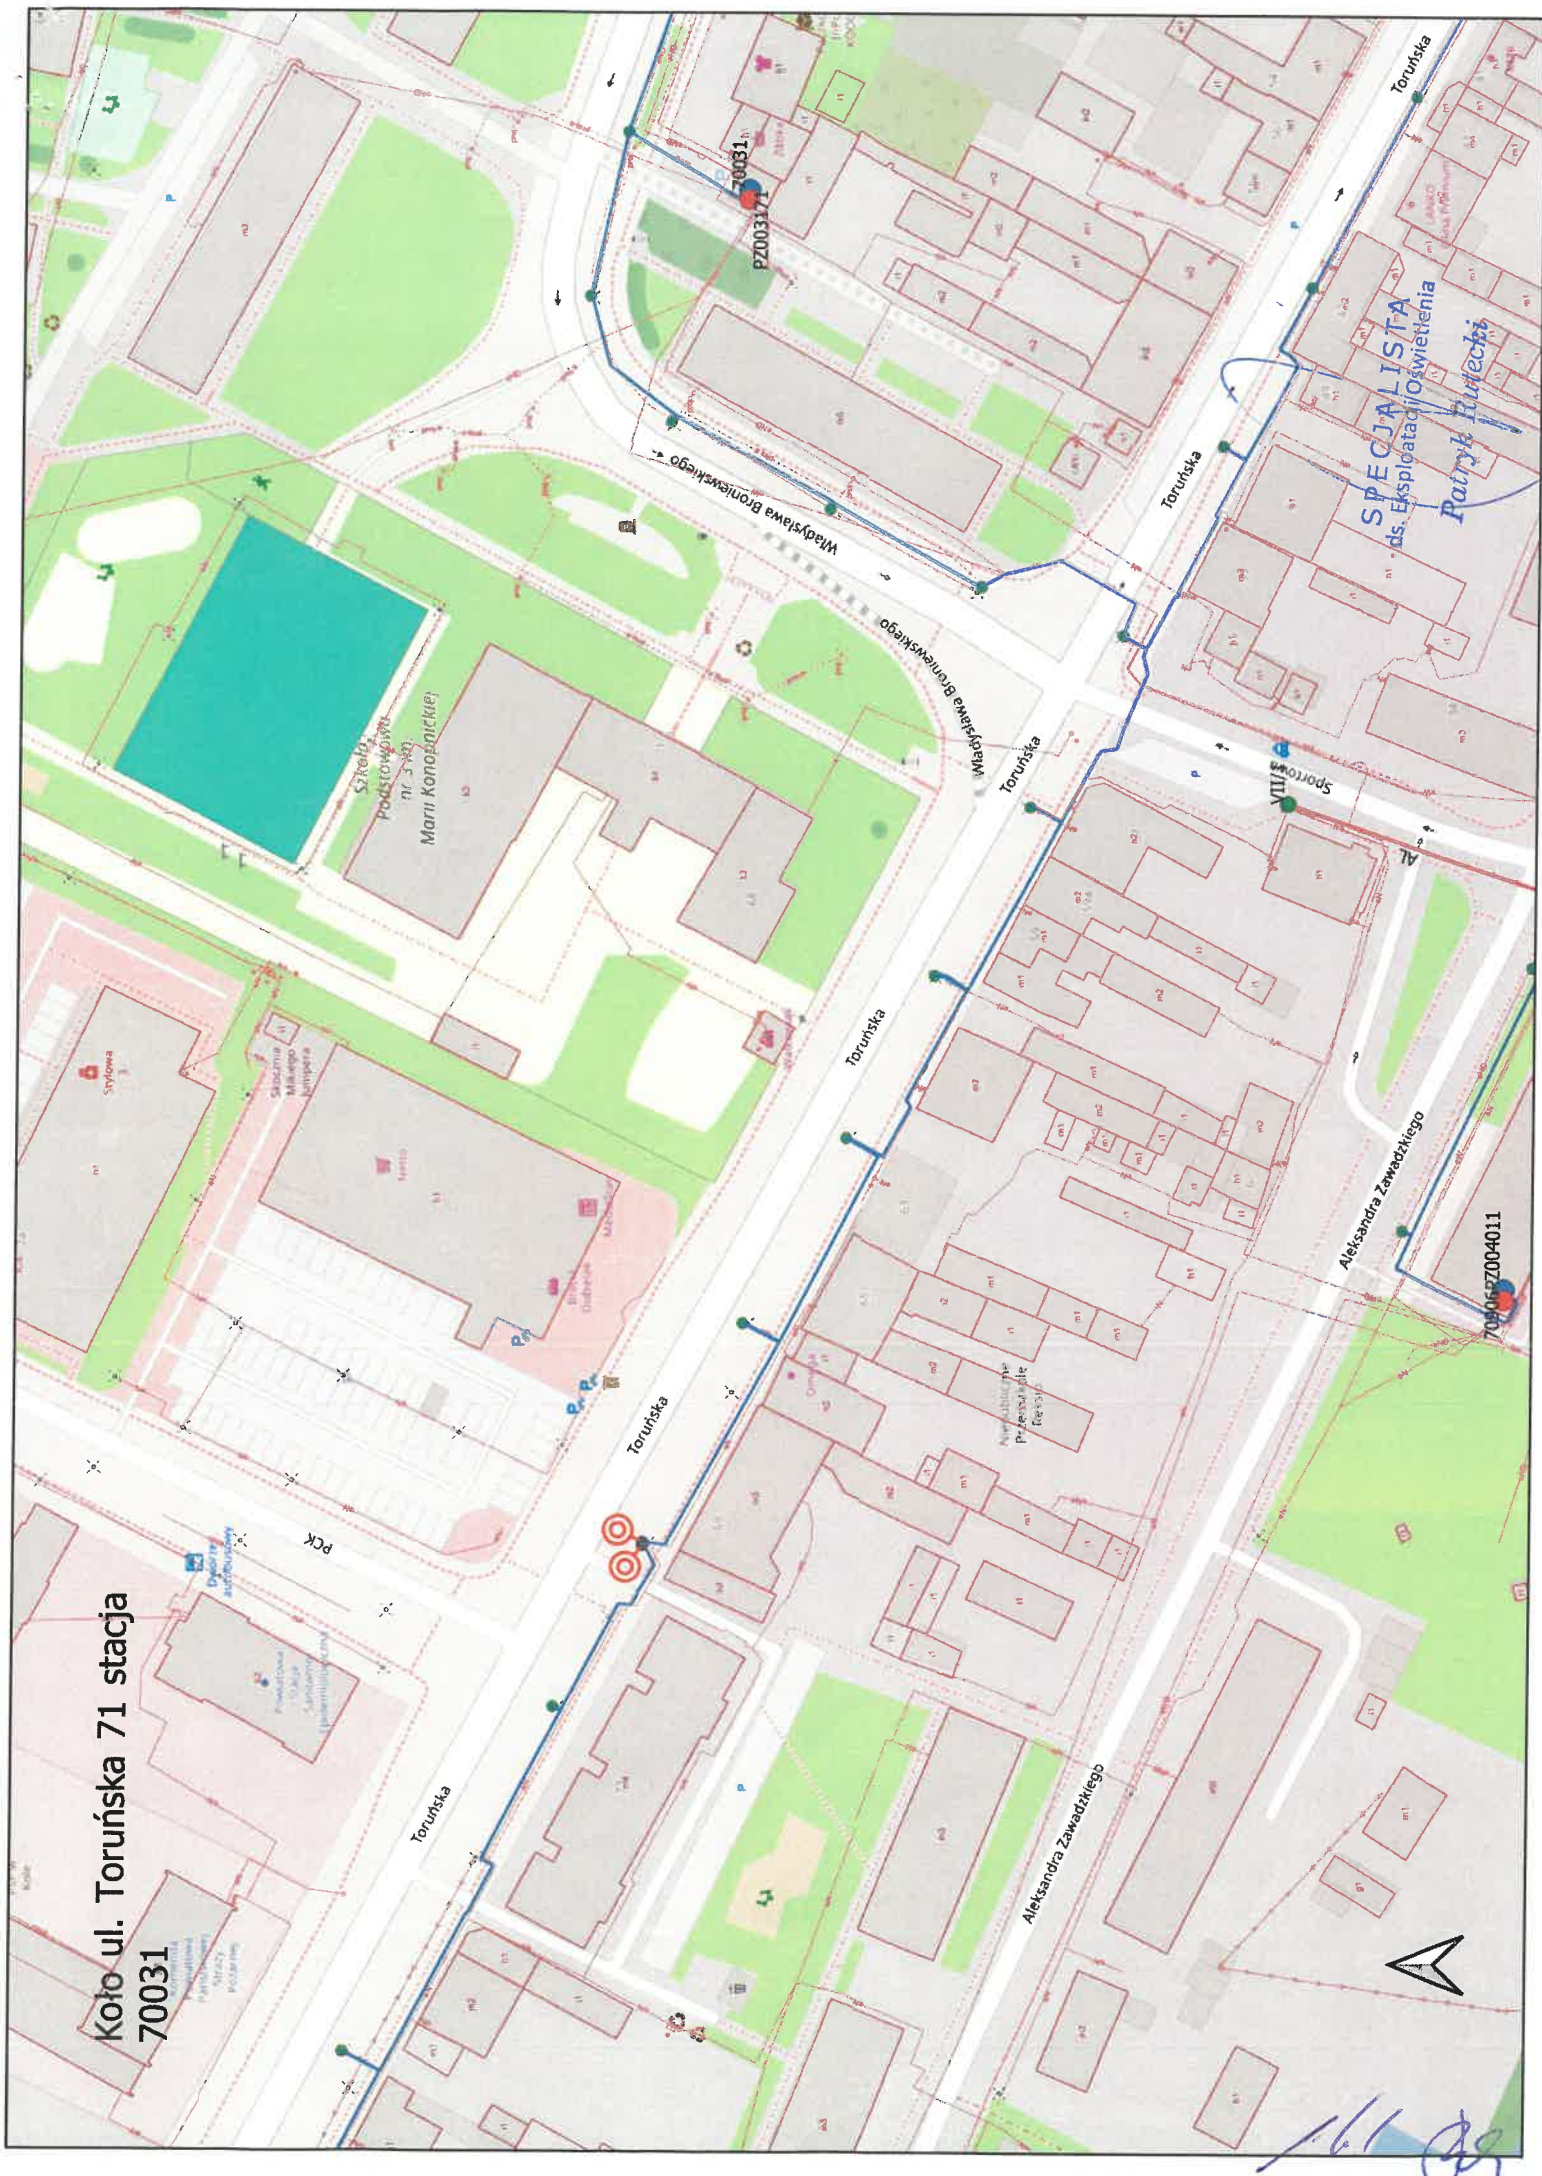



70031  
PZ003171

70031-PZ004011

SPEJALISTA  
- ds. Eksploatacji Oświetlenia  
Patrik Pawełcki




Handwritten signature in blue ink.

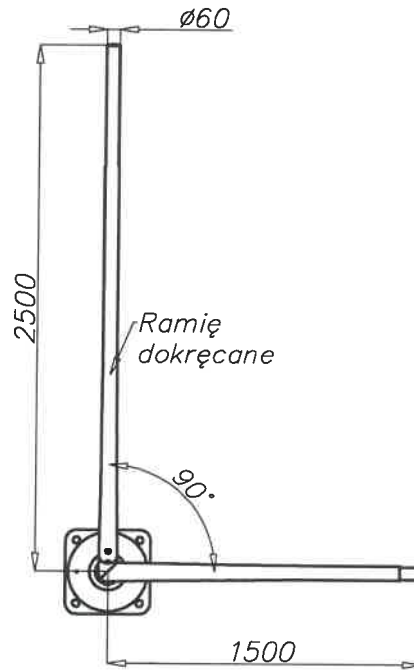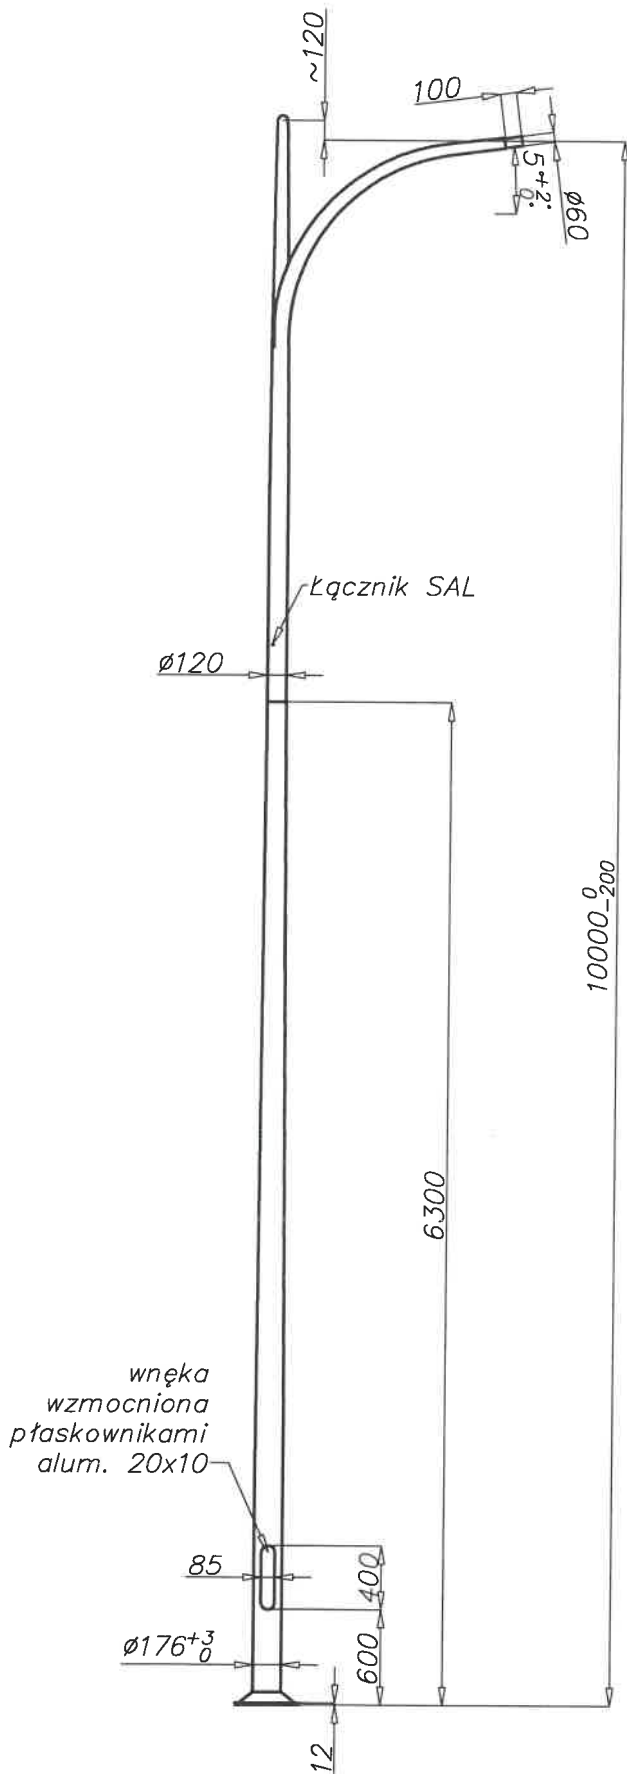

SPECJALISTA  
ds. Eksploatacji Oświetlenia

Patryk Rutecki

 Zakład Produkcji Sprzętu Oświetleniowego "ROSA" Sp. z o.o. Tychy ul. Strefowa 1 www.rosa.pl	konstrował	L. Bajorski	04-09-2024	materiał	EN AW 6060	skala	-
	opracował	-	-	-	masa	-kg	-
nazwa	SAL10wzm WŁ2-(2,5-1,5)-3,7-5-90			nr rys./kod	05_09_24_LB		str.: 1

ALL