

Zapytanie ofertowe
(roboty budowlane)

na wykonanie zadania pn.:

Przebudowa oświetlenia drogowego na terenie gminy Przykona w m. Laski, stacja 60157, 60158, 61070,
w zakresie zgodnym z załącznikiem stanowiącym integralną część zapytania.Dodatkowe informacje odnośnie zakresu prac można uzyskać od p. Sławomira Mielcarka, email: smielcarek@oid.pl
tel.: 62 598 52 81**Zleceniobiorca** zobowiązany będzie do:

- przestrzegania Wytycznych dla wykonawców przy wykonywaniu robót budowlanych na sieciach wspólnych na zlecenie Oświetlenie Uliczne i Drogowe sp. z o.o. (dostępne na <https://www.oswietlenie.kalisz.pl/kategoria/pliki-do-pobrania/>),
- przestrzegania Wytycznych dla wykonawców przy wykonywaniu robót budowlanych na sieciach wydzielonych na zlecenie Oświetlenie Uliczne i Drogowe sp. z o.o. (dostępne na <https://www.oswietlenie.kalisz.pl/kategoria/pliki-do-pobrania/>),
- przestrzegania Wytycznych dla wykonawców w zakresie zasad odbioru robót budowlanych wykonywanych na zlecenie Oświetlenie Uliczne i Drogowe sp. z o.o. (dostępne na <https://www.oswietlenie.kalisz.pl/kategoria/pliki-do-pobrania/>),
- zakupienia wszystkich materiałów niezbędnych do wykonania zadania,
- uzyskania niezbędnych zgód i uzgodnień z zarządcą drogi, lub terenu na którym znajdują się urządzenia oświetleniowe oraz właścicielami infrastruktury znajdującej się w bezpośrednim sąsiedztwie urządzeń oświetleniowych,
- demontażu, przechowywania i ponownego montażu znaków drogowych oraz wszelkiego rodzaju tablic reklamowych i informacyjnych (jeżeli w zakresie zadania jest demontaż, lub wymiana słupów),
- przedłożenia Zleceniodawcy faktury w terminie 7 dni od daty pozytywnego odbioru wykonanych robót.

Zleceniodawca:

- udzieli Zleceniobiorcy upoważnienia do wystąpienia w jego imieniu do Energa-Operator SA w zakresie jednorazowego przygotowania oraz likwidacji miejsca pracy w celu wykonania zakresu robót objętych niniejszym zapytaniem (w przypadku robót na napowietrznej linii wspólnej lub podwieszanej),
- dokona odbioru robót zgodnie z Wytycznymi dla wykonawców w zakresie zasad odbioru robót budowlanych wykonywanych na zlecenie Oświetlenie Uliczne i Drogowe sp. z o.o. (dostępne na <https://www.oswietlenie.kalisz.pl/kategoria/pliki-do-pobrania/>),
- ureguluje należność za wykonane zadanie przelewem w terminie 25 dni od daty wpływu do siedziby Spółki prawidłowo wystawionej faktury VAT.

Oferty należy składać na druku formularza pn. „**Formularz ofertowy – roboty budowlane**” dostępnym na stronie internetowej (dostępne na <https://www.oswietlenie.kalisz.pl/kategoria/pliki-do-pobrania/>).

Oferta winna zostać złożona w zamkniętej kopercie opatrzonej dokładnymi danymi oferenta oraz nazwą zadania:

„OFERTA dot. zapytania nr WT/T1/ GW/1852/2024 , gm. Przykona”,**Oferty należy składać do dnia 24.09.2024r.** (decyduje data wpływu oferty do Spółki) w siedzibie Spółki w dni robocze między godzinami 8:00 i 14:00 lub wysłać na adres Oświetlenie Uliczne i Drogowe sp. z o. o., ul. Wrocławska 71A, 62-800 Kaliszinformacja o wyborze najkorzystniejszej oferty zostanie zamieszczona na stronie <http://bip.oswietlenie.kalisz.pl/> w zakładce „Zapytania ofertowe”.

Podpisanie umowy nastąpi w siedzibie zamawiającego, w terminie 14 dni od dnia powiadomienia o wyborze najkorzystniejszej oferty.

Wzór umowy znajduje się na stronie <https://www.oswietlenie.kalisz.pl/kategoria/pliki-do-pobrania/>

W przypadku nie zawarcia umowy z winy Oferenta w ww. terminie, Spółka ma prawo do wyboru kolejnej najkorzystniejszej oferty.

WAŻNE:

Do formularza ofertowego należy dołączyć „**Wykaz osób upoważnionych przez wykonawcę zewnętrznego do wykonywania/ organizowania prac pod napięciem na urządzeniach elektroenergetycznych do 1kV Energa-Operator SA**” podpisany przez Energa-Operator SA, które będą wykonywały ww. prace – Załącznik nr 1 do formularza ofertowego. Jeśli osoby te nie były wcześniej zgłoszone do Spółki, należy do ww. wykazu dołączyć kopie potwierdzone za zgodność z oryginałem: zaświadczeń o ukończeniu kursu pracy pod napięciem w urządzeniach i liniach o napięciu do 1kV, świadectw kwalifikacyjnych oraz oświadczenie o posiadaniu braku przeciwwskazań zdrowotnych do wykonywania pracy na określonym stanowisku dla poszczególnych osób.

Zastępca Dyrektora
ds. Technicznych

Jacek WitczakPrezes Zarządu: Maciej Witczak, Członek Zarządu: Dorota Kisiela-Augustyniak
Sąd Rejonowy w Poznaniu KRS 0000081004, REGON: 250680024, Kapitał zakładowy: 135.396.000 zł, NIP: 618-16-07-268
Konta bankowe: Santander Bank Polska SA z siedzibą w Warszawie 22 1910 1064 0004 8956 4121 0001
Alior Bank SA z siedzibą w Warszawie 17 2490 0005 0000 4530 6002 0466

I. Wymiana opraw oświetlenia na terenie gm. Przykona m. Laski st. 60157, 60158, 61070

Zakres rzeczowy:

1. Laski, zasilanie ze stacji 60157 linia napowietrzna wspólna i latarnia.
 - Demontaż istniejących opraw wraz z wysięgnikami zabezpieczeniami i zaciskami ze stanowisk 1/2, 1/4, 1/6, 1/8, 1/10, 1/12 oraz oprawy zainstalowanej na latarni posadowionej na dz. 131/1 na wysokości dz. 153/3.
 - Zainstalować nowe wysięgniki stalowe ocynkowane o wysięgu 2,5 m, do których należy wprowadzić nowe kable zasilające oprawę typu YKY 2x2,5 mm², nowe zaciski, nowe zabezpieczenia z wkładkami 2A na słupach 1/2, 1/4, 1/6, 1/8, 1/10, 1/12 - 6 kpl.
 - Do słupa latarni wprowadzić nowy kabel zasilający oprawę YKY 2x2,5 mm².
 - Zainstalować nowe oprawy drogowe typu BGP281 T25 1xLED50-4S/740 ZD4i DN10 LW10 5000 lm 32W prod. Signify na linii napowietrznej 6 szt. i na latarni 1 szt., łącznie 7 szt.

2. Laski, zasilanie ze stacji 60158 linia napowietrzna wspólna.
 - Demontaż istniejących opraw wraz z wysięgnikami zabezpieczeniami i zaciskami ze stanowisk 1/1, 1/3, 1/5, 2/1, 2/3, 2/5 – 2 szt., 2/8 - łącznie 8 szt.
 - Zainstalować nowe wysięgniki stalowe ocynkowane o wysięgu 1 m na słupach 1/1, 2/1, 2/5 od strony drogi i 2/8, o wysięgu 1,5 m na słupach 1/3, 1/5, 2/3 oraz o wysięgu 2,5 m na słupie 2/5 od strony placu zabaw.
 - Do wysięgników należy wprowadzić nowe kable zasilające oprawę typu YKY 2x2,5 mm².
 - Należy zastosować nowe zaciski, nowe zabezpieczenia z wkładkami 2A na słupach 1/1, 1/3, 1/5, 2/1, 2/3, 2/5 – 2 kpl., 2/8 - łącznie 8 kpl.
 - Zainstalować nowe oprawy drogowe typu BGP281 T25 1xLED50-4S/740 ZD4i DN10 LW10 5000 lm 32W prod. Signify na linii napowietrznej 7 szt.
 - Na słupie 2/5 od strony placu zabaw zainstalować nową oprawę drogową typu BGP282 T25 1xLED109-4S/740 ZD4i DX50 LW10 5000 lm 63W prod. Signify na linii napowietrznej 1 szt.

3. Laski, zasilanie ze stacji 61070 linia napowietrzna wspólna.
 - Demontaż istniejących opraw wraz z wysięgnikami zabezpieczeniami i zaciskami ze stanowisk 1/3/1, 1/3/2, 2/1, 2/3, 2/5, 2/7 - łącznie 6 szt.
 - Zainstalować nowe wysięgniki stalowe ocynkowane o wysięgu 2,5 m na słupach 1/3/1, 1/3/2, 2/1, 2/3, 2/5, 2/7 - łącznie 6 szt.
 - Do wysięgników należy wprowadzić nowe kable zasilające oprawę typu YKY 2x2,5 mm².
 - Należy zastosować nowe zaciski, nowe zabezpieczenia z wkładkami 2A na słupach 1/3/1, 1/3/2, 2/1, 2/3, 2/5, 2/7 łącznie 6 kpl.
 - Zainstalować nowe oprawy drogowe typu BGP282 T25 1xLED94-4S/740 ZD4i DN10 LW10 9400 lm 57 W prod. Signify 6 szt.

Opis techniczny:

1. Wymiana opraw oświetlenia.


Istniejące oprawy oświetleniowe wraz z wysięgnikami, zabezpieczeniami i zaciskami należy zdemontować. Zainstalować nowe wysięgniki wraz z zabezpieczeniami BZO wyposażonymi we wkładki topikowe 2 A, zaciskami i kablem zasilającym oprawę YKY 2x2,5 mm² o okrągłym przekroju zewnętrznej powłoki zapewniającym szczelne połączenie z oprawą zgodnie z instrukcją instalacji producenta opraw i zakresem rzeczowym. Wysięgniki montować w sposób umożliwiający instalację opraw nad linią nn. Podczas wprowadzania przewodu do oprawy należy zwrócić szczególną uwagę na szczelność połączenia. Zwróć uwagę na prawidłowy kąt ustawienia opraw względem drogi oraz na szczelność zamknięcia obudowy oprawy.

Ze zgłoszeniem do odbioru należy dostarczyć następujące dokumenty:

- schemat powykonawczy (należy oznaczyć typy latarni, opraw i przewodów linii zasilającej wszystkich urządzeń zasilanych ze stacji wymienionych w zakresie rzeczowym zadania) odzwierciedlający uwarunkowania geograficzne (ulice, skrzyżowania, budynki użyteczności publicznej itp.);
- atesty i certyfikaty zabudowanych materiałów, dla których nie podano typu;
- protokół odbioru pasa drogowego (jeżeli zarządca drogi wyda takie postanowienie).

SPECJALISTA
ds. eksploatacji oświetlenia

Sławomir Mielcarek

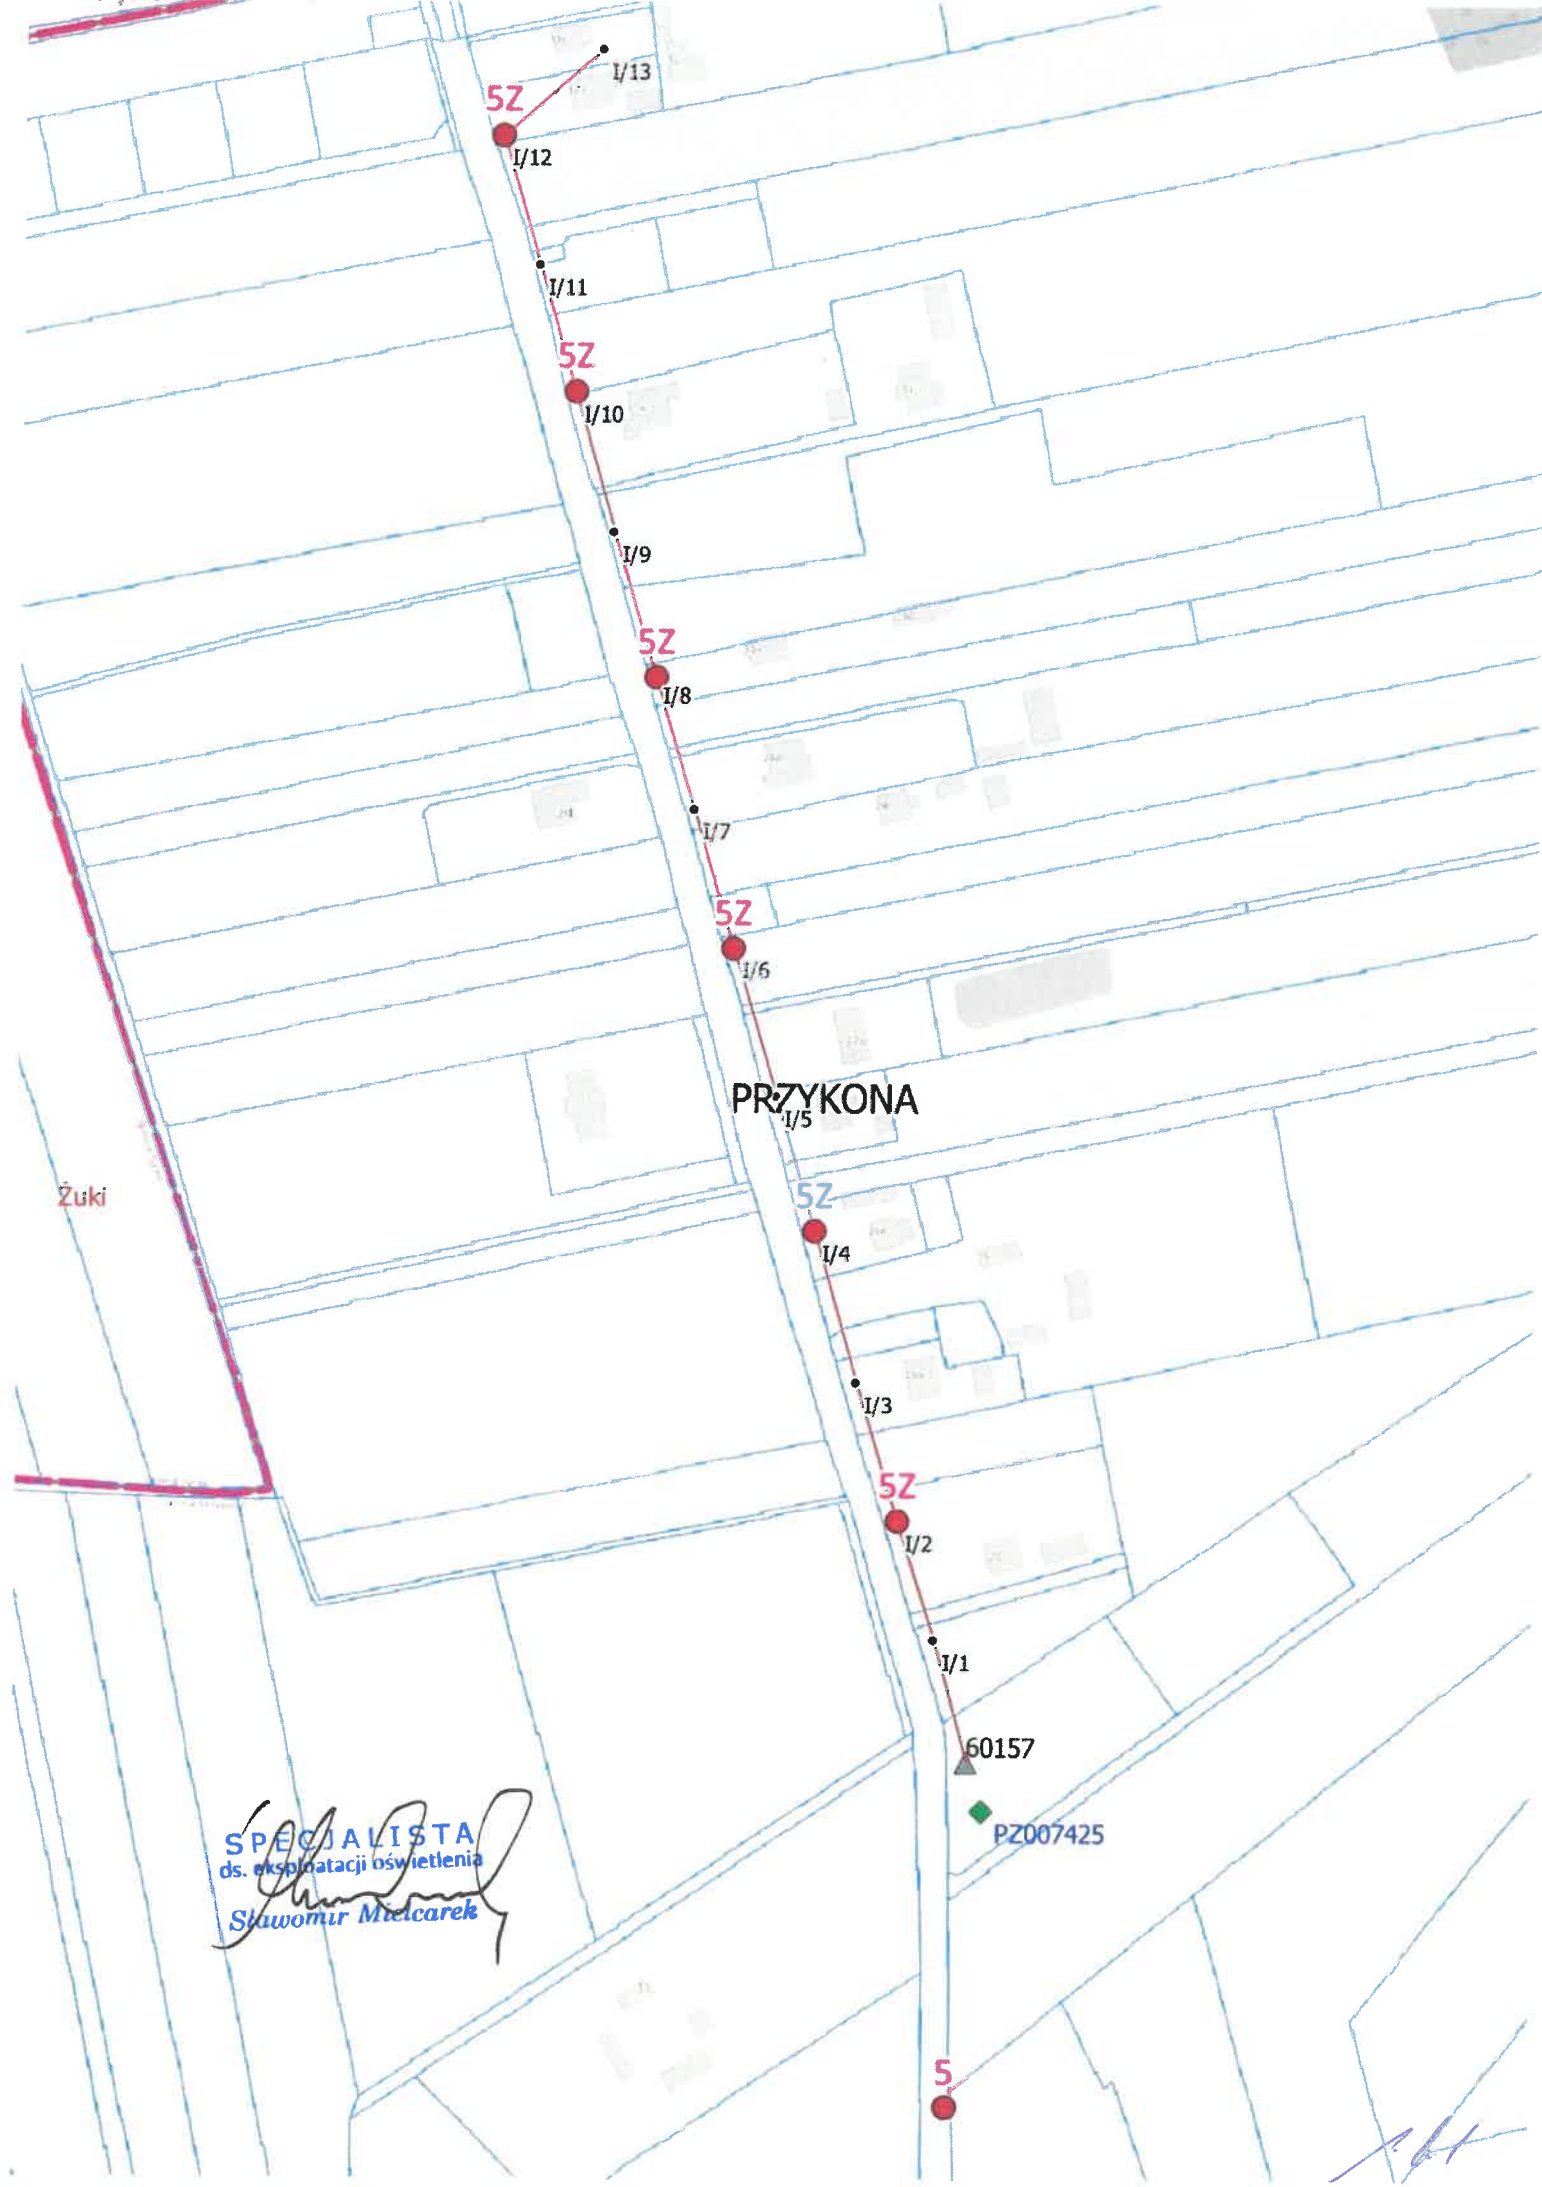


Żuki

PRZYKONA


SPECJALISTA
ds. eksploatacji oświetlenia
Sławomir Mielcarek

60157

PZ007425

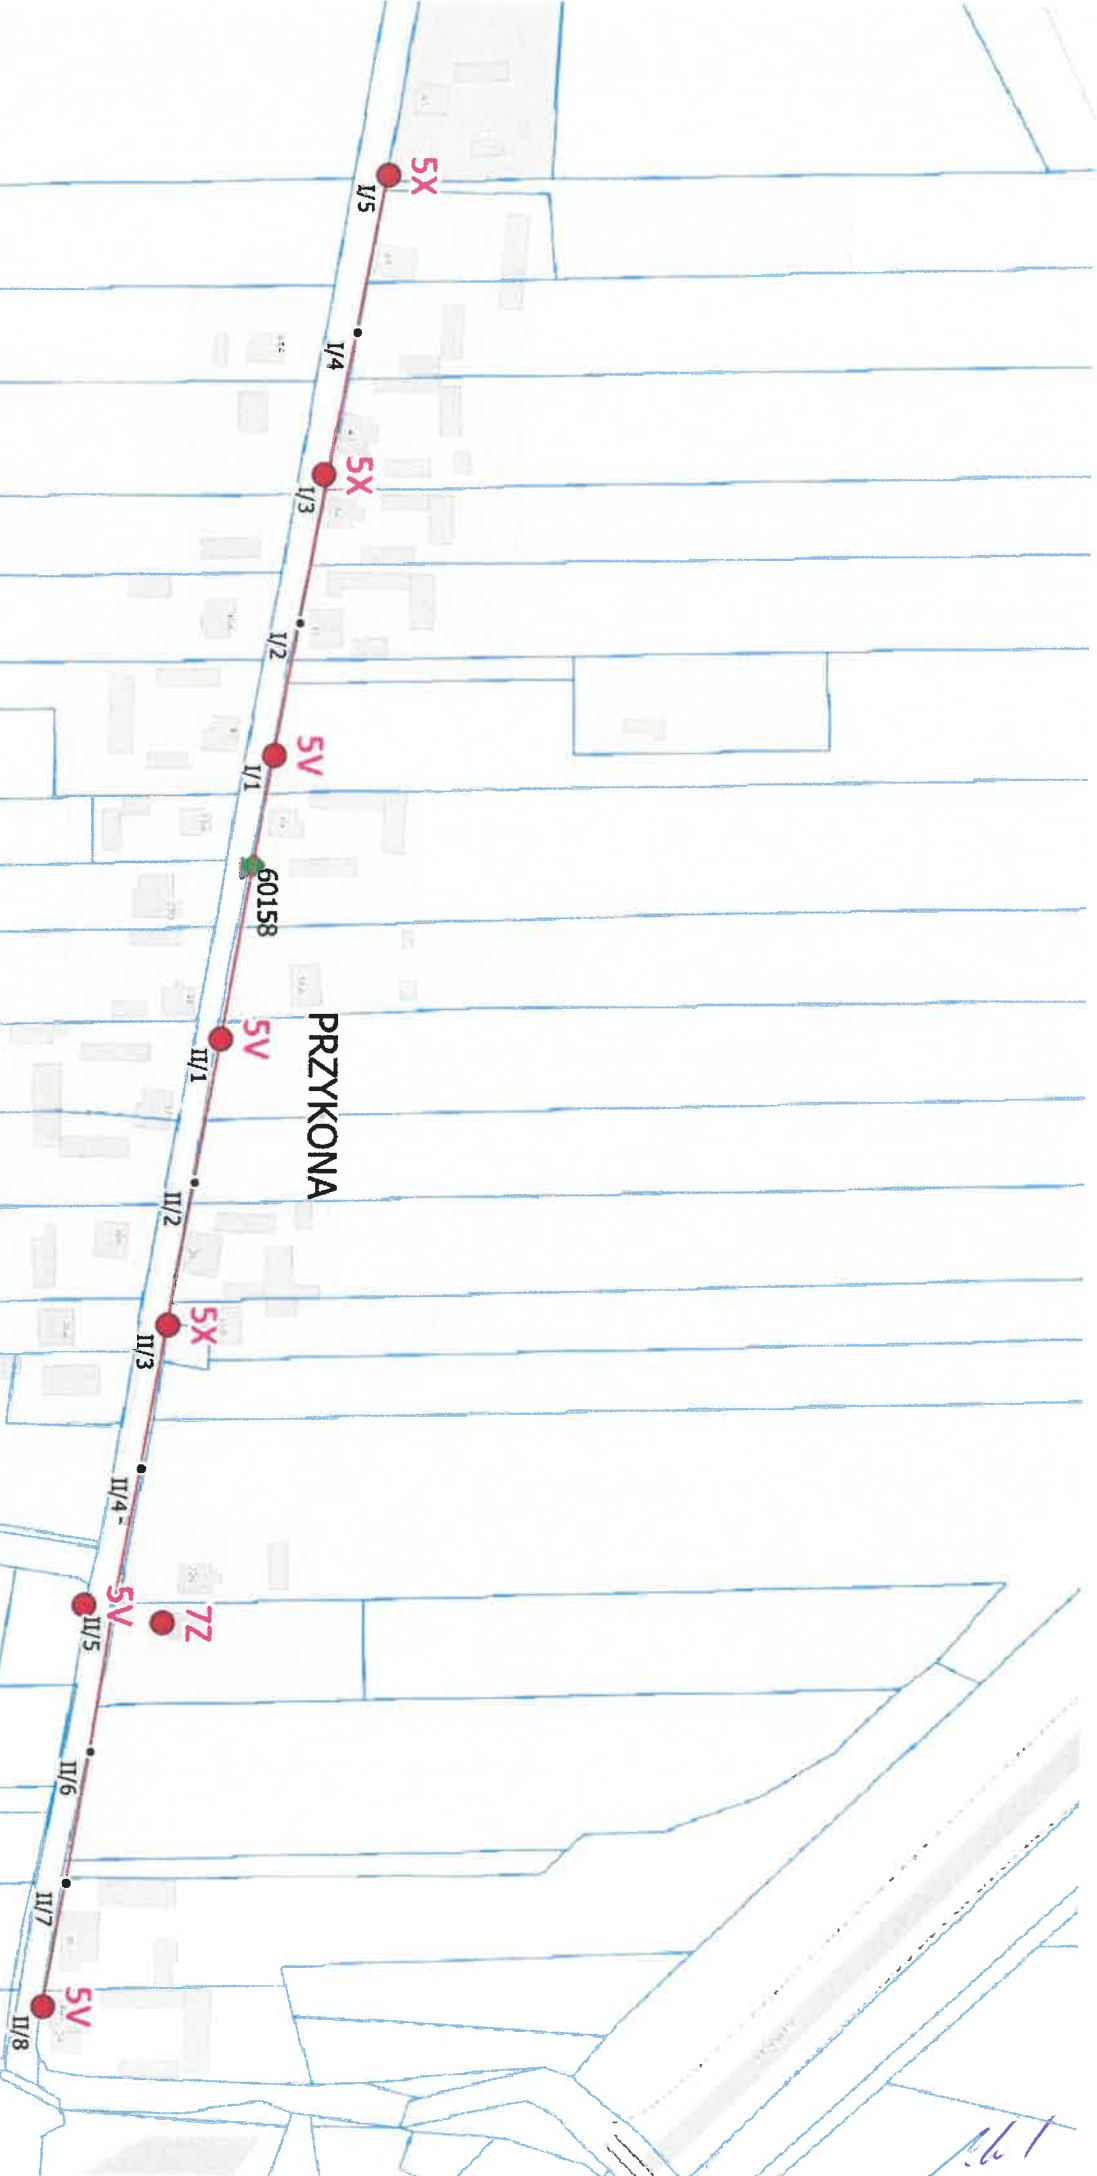

12/1

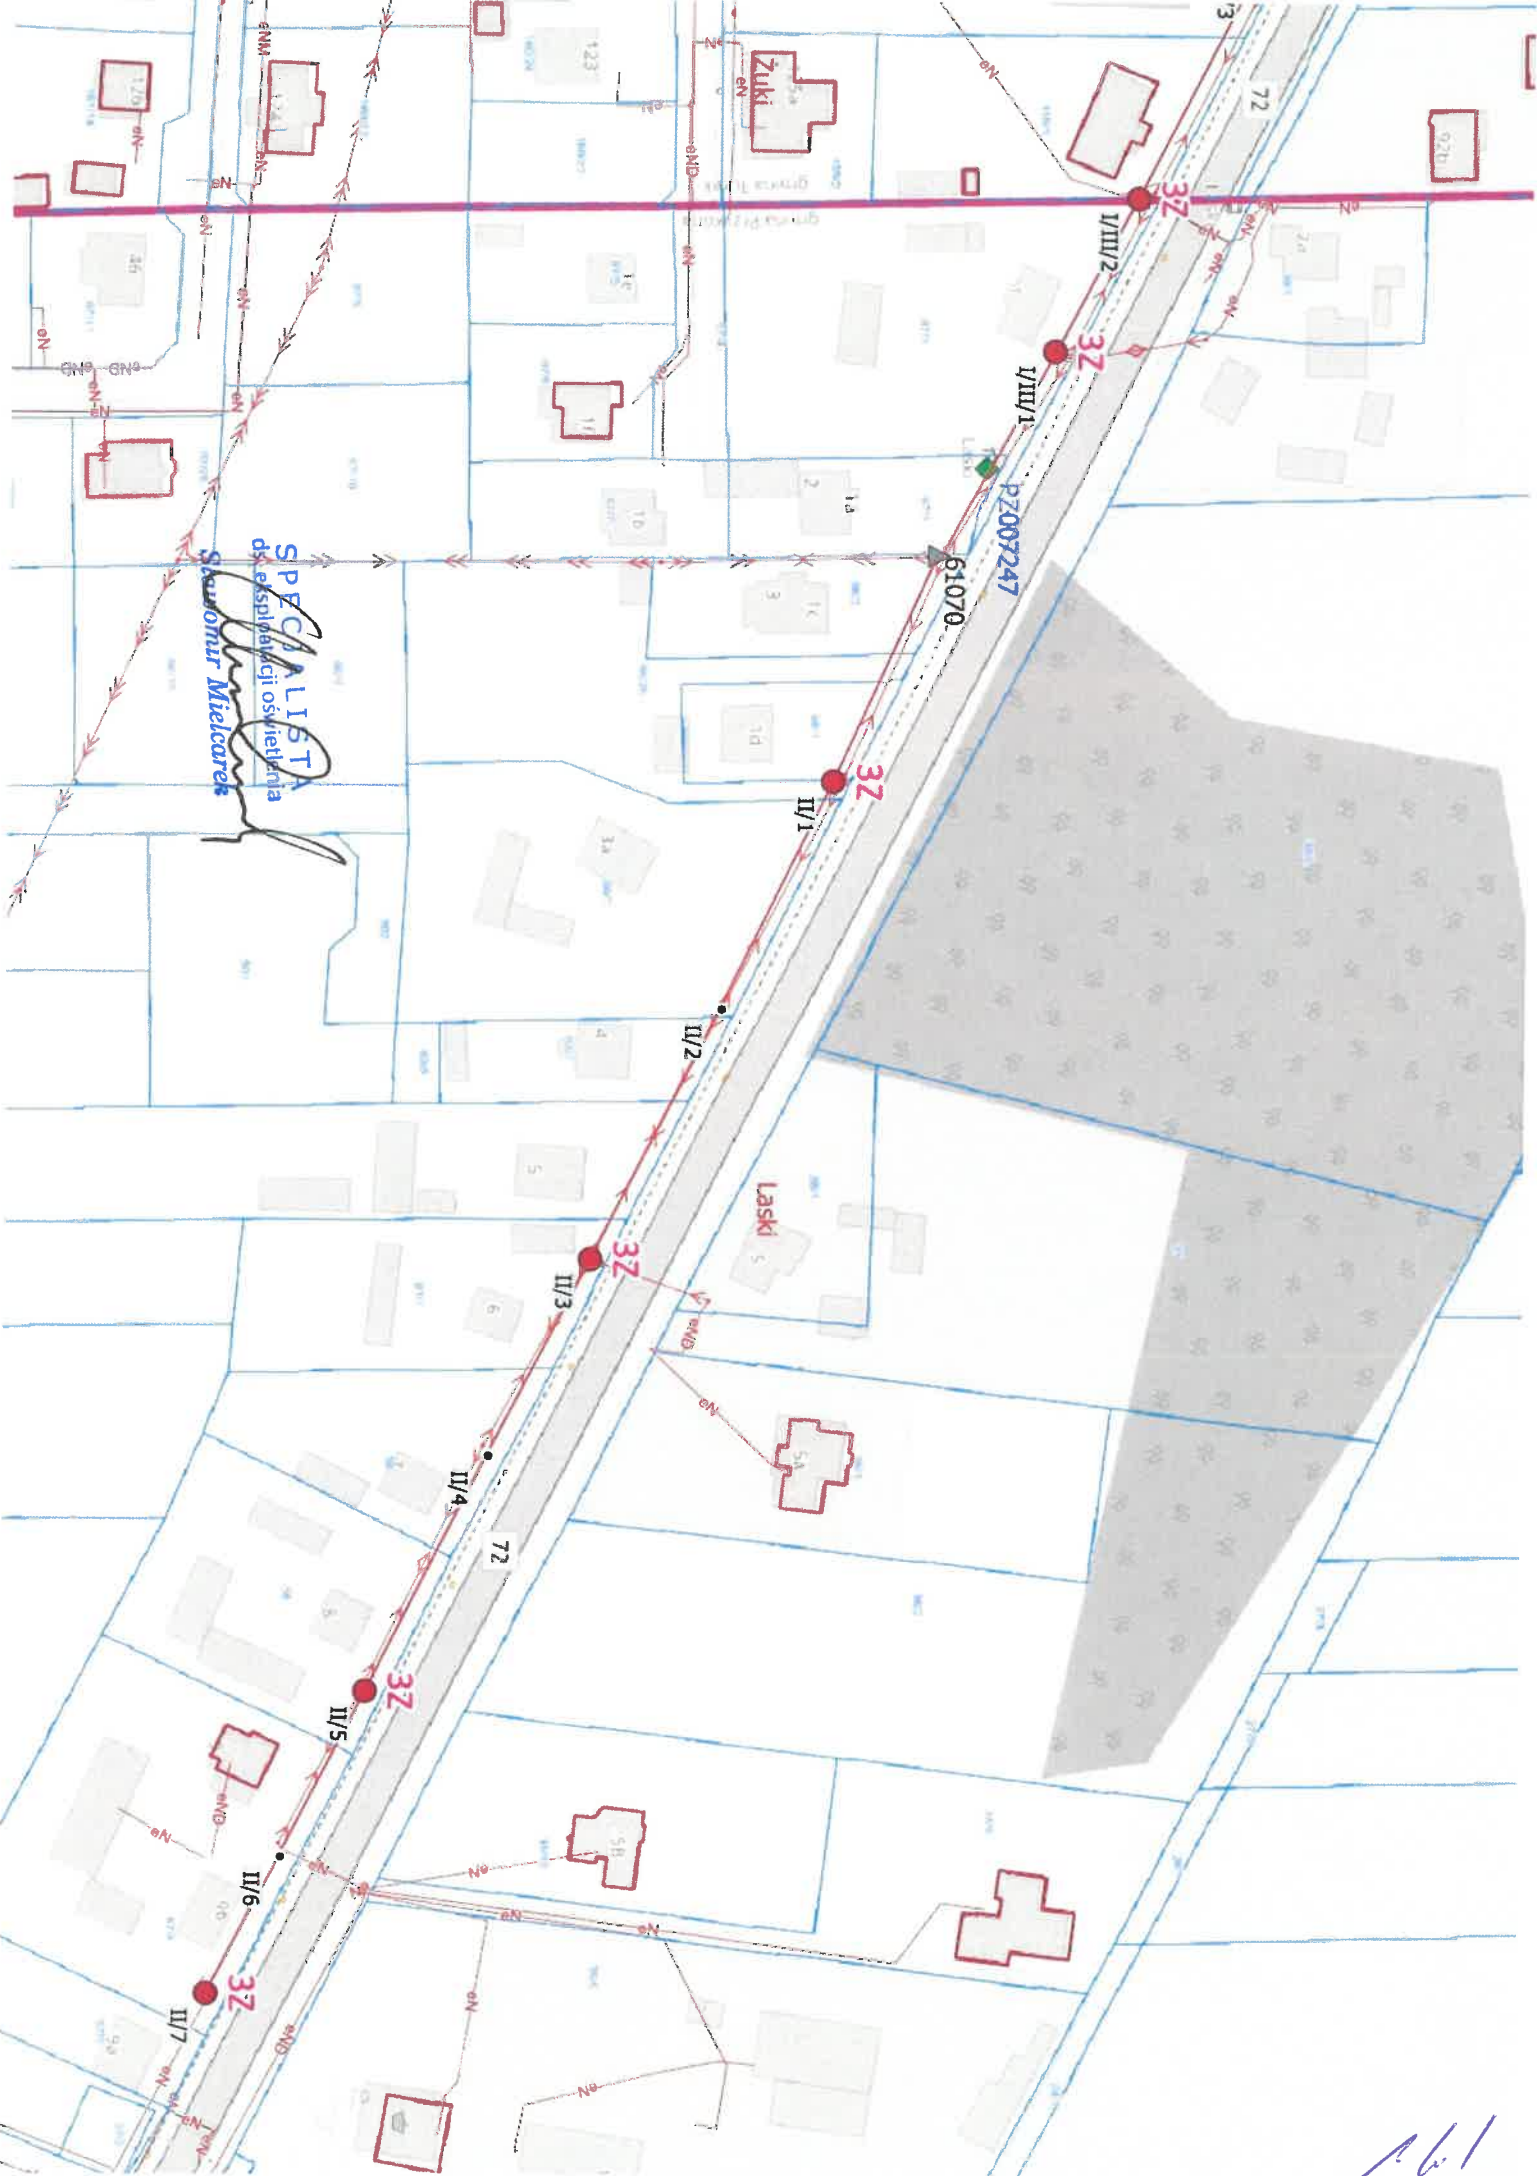

SPECIALISTA
de explorarea și proiectarea
Skuomur Mielcares

Abi