

Zapytanie ofertowe
(roboty budowlane)

na wykonanie zadania pn.:

Przebudowa infrastruktury oświetlenia drogowego w zakresie wymiany opraw oświetleniowych w m. Brzazgały (st. 22582), Czajków (st. 22540), Klon (st. 22577), Mielcuchy (st. 22598), Salamony (st. 22561) na terenie gm. Czajków,
w zakresie zgodnym z załącznikami stanowiącymi integralną część zapytania.

Dodatkowe informacje odnośnie zakresu prac można uzyskać od p. Patryka Kopczyńskiego, tel. 62 598 52 82 lub 606 130 081

Zleceniobiorca zobowiązany będzie do:

- przestrzegania Wytycznych dla wykonawców przy wykonywaniu robót budowlanych na sieciach wspólnych na zlecenie Oświetlenie Uliczne i Drogowe sp. z o.o. zamieszczonych na www.oid.pl/pliki-do-pobrania.html,
- przestrzegania Wytycznych dla wykonawców przy wykonywaniu robót budowlanych na sieciach wydzielonych na zlecenie Oświetlenie Uliczne i Drogowe sp. z o.o. zamieszczonych na www.oid.pl/pliki-do-pobrania.html,
- przestrzegania Wytycznych dla wykonawców w zakresie zasad odbioru robót budowlanych wykonywanych na zlecenie Oświetlenie Uliczne i Drogowe sp. z o.o. zamieszczonych na www.oid.pl/pliki-do-pobrania.html,
- zakupienia wszystkich materiałów niezbędnych do wykonania zadania,
- uzyskania niezbędnych zgód i uzgodnień z zarządcą drogi, lub terenu na którym znajdują się urządzenia oświetleniowe oraz właścicielami infrastruktury znajdującej się w bezpośrednim sąsiedztwie urządzeń oświetleniowych,
- demontażu, przechowywania i ponownego montażu znaków drogowych oraz wszelkiego rodzaju tablic reklamowych i informacyjnych (jeżeli w zakresie zadania jest demontaż, lub wymiana słupów),
- przedłożenia Zleceniodawcy faktury w terminie 7 dni od daty pozytywnego odbioru wykonanych robót.

Zleceniodawca:

- udzieli Zleceniobiorcy upoważnienia do wystąpienia w jego imieniu do Energa-Operator SA w zakresie jednorazowego przygotowania oraz likwidacji miejsca pracy w celu wykonania zakresu robót objętych niniejszym zapytaniem (w przypadku robót na napowietrznej linii wspólnej lub podwieszanej),
- dokona odbioru robót zgodnie z Wytycznymi dla wykonawców w zakresie zasad odbioru robót budowlanych wykonywanych na zlecenie Oświetlenie Uliczne i Drogowe sp. z o.o. zamieszczonych na www.oid.pl/pliki-do-pobrania.html,
- ureguluje należność za wykonane zadanie przelewem w terminie 25 dni od daty wpływu do siedziby Spółki prawidłowo wystawionej faktury VAT.

Oferty należy składać na druku formularza pn. „Formularz ofertowy – roboty budowlane” dostępnym na stronie internetowej <http://www.oid.pl/pliki-do-pobrania>.

Oferta winna zostać złożona w zamkniętej kopercie opatrzonej dokładnymi danymi oferenta oraz nazwą zadania: „OFERTA – zapytanie nr WT/T2/ PK/...../2024” dot. robót budowlanych w m. Brzazgały (st. 22582), Czajków (st. 22540), Klon (st. 22577), Mielcuchy (st. 22598), Salamony (st. 22561), gm. Czajków,

Oferty należy składać do dnia 21.03.2024r. (decyduje data wpływu oferty do Spółki) w siedzibie Spółki w dni robocze w godz. 8:00-14:00 lub wysłać na adres Oświetlenie Uliczne i Drogowe sp. z o.o., ul. Wrocławska 71A, 62-800 Kalisz

Informacja o wyborze najkorzystniejszej oferty zostanie zamieszczona na stronie www.oid.pl.

Podpisanie umowy nastąpi w siedzibie zamawiającego, w terminie 14 dni od dnia powiadomienia o wyborze najkorzystniejszej oferty.

Wzór umowy znajduje się na stronie www.oid.pl/pliki-do-pobrania.html

W przypadku nie zawarcia umowy z winy Oferenta w ww. terminie, Spółka ma prawo do wyboru kolejnej najkorzystniejszej oferty.

WAŻNE:

Do oferty należy dołączyć wykaz osób, które będą wykonywały ww. prace wg załącznika nr 1 do formularza ofertowego. Jeśli osoby te nie były wcześniej zgłoszone do Spółki należy do oferty dołączyć kopie potwierdzone za zgodność z oryginałem:

- zaświadczeń o ukończeniu kursu pracy pod napięciem w urządzeniach i liniach o napięciu do 1kV,
- świadectw kwalifikacyjnych,
- orzeczeń lekarskich o braku przeciwwskazań zdrowotnych do wykonywania pracy na określonym stanowisku.

Prezes Zarządu: Maciej Witczak, Członek Zarządu: Dorota Kisiela-Augustyniak
Sąd Rejonowy w Poznaniu KRS 0000081004, REGON: 250680024, Kapitał zakładowy: 128.244.000 zł, NIP: 618-16-07-268
Konta bankowe: Santander Bank Polska SA z siedzibą w Warszawie 22 1910 1064 0004 8956 4121 0001
Alior Bank SA z siedzibą w Warszawie 17 2490 0005 0000 4530 6002 0466

OŚWIETLENIE
ULICZNE I DROGOWE SP. Z O.O.
ul. Wrocławska 71A, 62-800 Kalisz

Tel. 62 598 52 70
E-mail: poczta@oid.pl

www.oswietlenie.kalisz.pl

DYREKTOR
ds. Technicznych
Jacek Krzywicki
KIEROWNIK SEKCJI
Szymon

Przebudowa infrastruktury oświetlenia drogowego w zakresie wymiany opraw oświetleniowych w m. Brzazgały (st. 22582), Czajków (st. 22540), Klon (st. 22577), Mielcuchy (st. 22598), Salamony (st. 22561) na terenie gm. Czajków

Zakres rzeczowy zadania:

1. Brzazgały, stacja 22582, PZ 0367, sieć napowietrzna, wspólna (rys. 1)

Wymiana istn. oprawy oświetleniowej na oprawę typu BGP281 T25 1 xLED64-4S/740 DN10 prod. Signify (Philips Lighting) o strumieniu świetlnym lampy na poziomie 6400 lm, wyposażoną w system zdalnego zarządzania oświetleniem CityTouch z abonamentem na 10 lat, z wysięgnikiem zgodnie ze schematem – **7 kpl.**

2. Czajków, stacja 22540, PZ 0343, sieć napowietrzna, wspólna (rys. 2)

Wymiana istn. oprawy oświetleniowej na oprawę typu BGP281 T25 1 xLED64-4S/740 DN10 prod. Signify (Philips Lighting) o strumieniu świetlnym lampy na poziomie 6400 lm, wyposażoną w system zdalnego zarządzania oświetleniem CityTouch z abonamentem na 10 lat, z wysięgnikiem zgodnie ze schematem – **10 kpl.**

3. Klon, stacja 22577, PZ 0366, sieć napowietrzna, wspólna (rys. 3)

Wymiana istn. oprawy oświetleniowej na oprawę typu BGP281 T25 1 xLED64-4S/740 DN10 prod. Signify (Philips Lighting) o strumieniu świetlnym lampy na poziomie 6400 lm, wyposażoną w system zdalnego zarządzania oświetleniem CityTouch z abonamentem na 10 lat, z wysięgnikiem zgodnie ze schematem – **8 kpl.**

4. Mielcuchy, stacja 22598, PZ 0369, sieć napowietrzna, wspólna (rys. 4)

Wymiana istn. oprawy oświetleniowej na oprawę typu BGP281 T25 1 xLED64-4S/740 DN10 prod. Signify (Philips Lighting) o strumieniu świetlnym lampy na poziomie 6400 lm, wyposażoną w system zdalnego zarządzania oświetleniem CityTouch z abonamentem na 10 lat, z wysięgnikiem zgodnie ze schematem – **8 kpl.**

5. Salamony, stacja 22561, PZ 0359, sieć napowietrzna, wspólna (rys. 5)

Wymiana istn. oprawy oświetleniowej na oprawę typu BGP281 T25 1 xLED64-4S/740 DN10 prod. Signify (Philips Lighting) o strumieniu świetlnym lampy na poziomie 6400 lm, wyposażoną w system zdalnego zarządzania oświetleniem CityTouch z abonamentem na 10 lat, z wysięgnikiem zgodnie ze schematem – **6 kpl.**

Opis techniczny:

W zakresie prac należy wykonać wymianę opraw zgodnie z zakresem rzeczowym. Montażu nowych opraw należy dokonać w lokalizacjach zgodnych z załączonym schematem. Oprawy montować nad linią energetyczną prostopadłe do jezdni. Wysięgniki montować za pomocą śrub wysięgnika (tzw. „laski”) na słupach ŻN, a na słupach drewnianych i wirowych za pomocą uchwytów wysięgnika mocowanych taśmą stalową COT 37 oraz klamerkami COT 36 prod. ENSTO.

Oprawy zasilic kablem typu YKY 2x2,5 mm² 0,6/1 kV, pozostawiając podwójną izolację na długości min. 10 cm po wyjściu kabla z wysięgnika oraz wykonując zapas pojedynczych żył o długości ok. 2 m zwijając je w postać sprężyny, w celu umożliwienia swobodnego podłączenia oprawy do linii zasilającej. Montowane oprawy zabezpieczyć bezpiecznikowymi złączami do lamp oświetlenia ulicznego montowanymi bezpośrednio na przewodzie linii zasilającej firmy SINTUR, typu BZO-03 w przypadku linii izolowanej i typu BZO-04 w przypadku linii gołej, z wkładkami

bezpiecznikowymi typu Bi-Wts 4 A.

Do podłączenia żyły ochronno-neutralnej PEN przewodu zasilającego oprawę należy użyć zacisków izolowanych przebijających izolację typu SLIP 12.05, SLIP 22.1 lub SL 11.118 prod. ENSTO w przypadku linii izolowanej i zacisków typu SM 2.11 prod. ENSTO w przypadku linii gołej. Podczas montażu należy zwrócić szczególną uwagę na prawidłowe wprowadzenie przewodu zasilającego oprawę oraz jej zamknięcie, w celu zapewnienia wymaganej szczelności.


Do montażu urządzeń oświetleniowych zastosować odrębny osprzęt i konstrukcje. Montowane urządzenia winny być fabrycznie nowe. Za wyjątkiem punktów z zapisem o przełożeniu istniejącego osprzętu, przewodu i wysięgników, należy wszędzie zastosować nowe urządzenia.

Ze zgłoszeniem do odbioru należy dostarczyć również potwierdzenia opłaty za abonament CityTouch od dostawcy systemu z podaniem okresu na jaki został wykupiony.

Prace należy skoordynować z konserwatorem sieci oświetleniowej tj. Zakład Usługowy „Elektroinstal” Marian Przybylski ul. Powstania Listopadowego 11, 63-400 Ostrów Wielkopolski, a Spółkę OUID powiadomić pisemnie o terminie rozpoczęcia przebudowy

Opracował:

SPECJALISTA
ds. Eksploatacji oświetlenia
Patryk Kopyziński

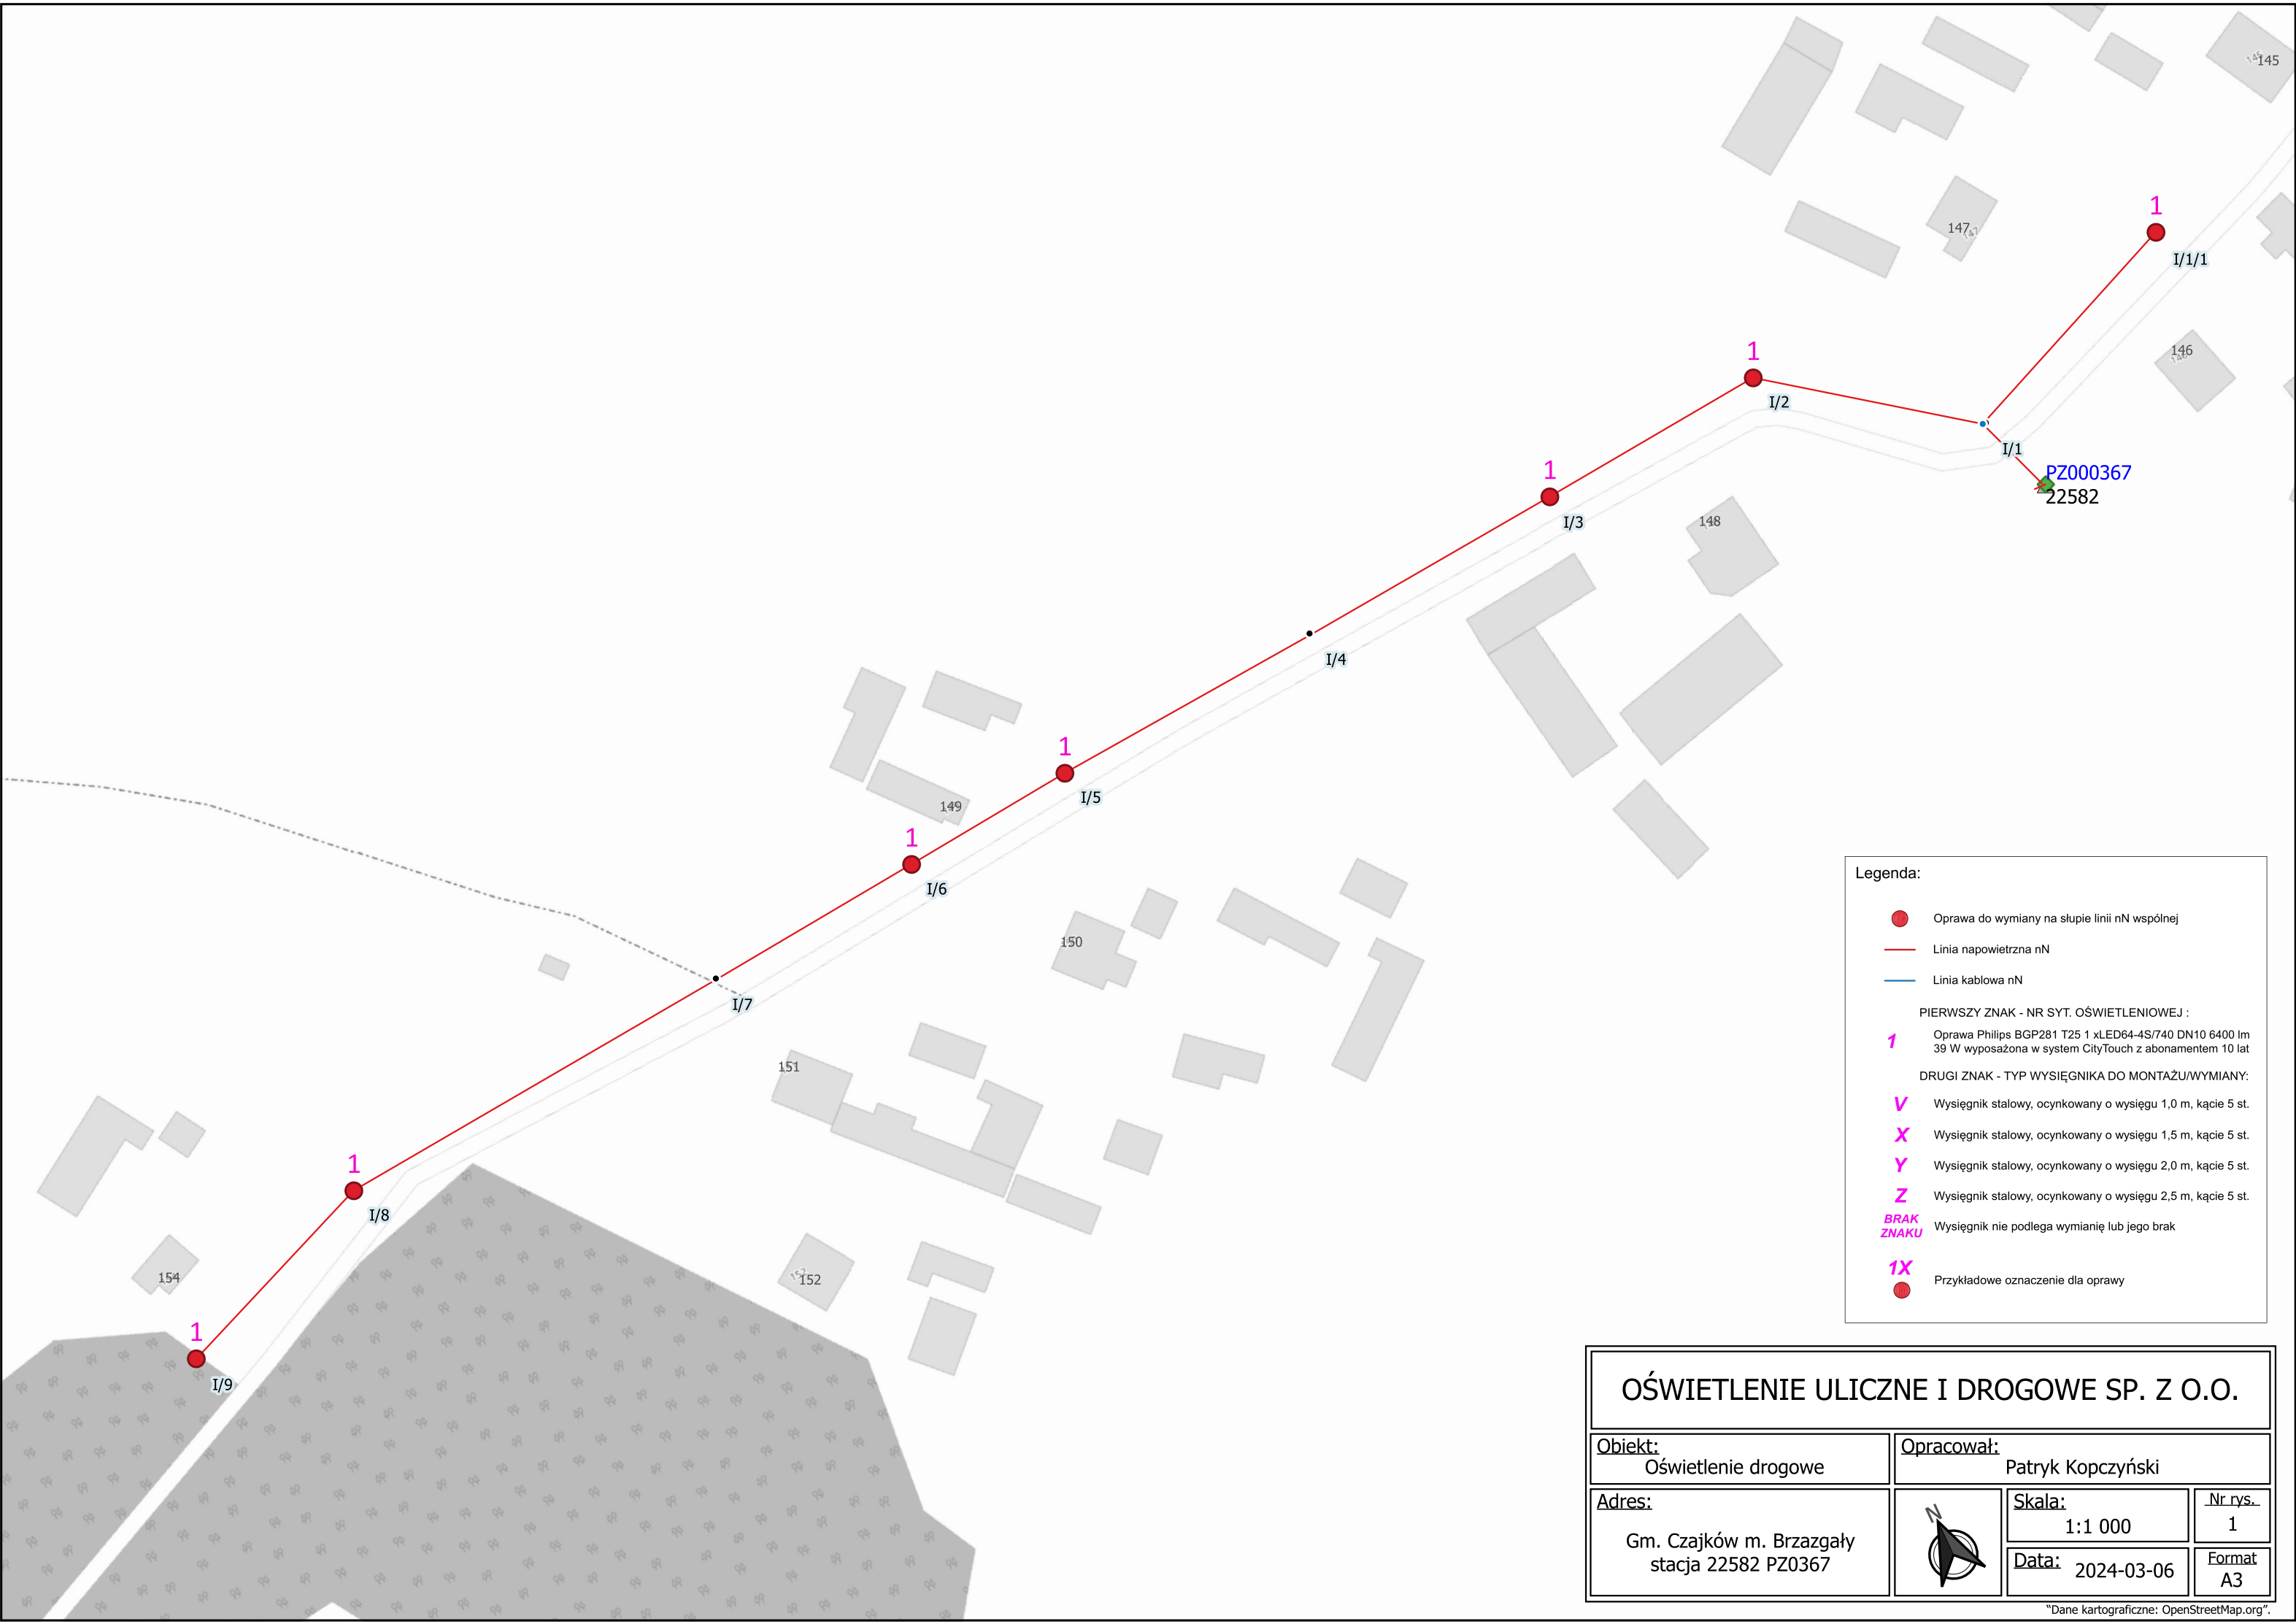

Legenda:

Oprawa do wymiany na słupie linii nN wspólnej

Linia napowietrzna nN

Linia kablowa nN

PIERWSZY ZNAK - NR SYT. OŚWIETLENIOWEJ :

1

Oprawa Philips BGP281 T25 1 xLED64-4S/740 DN10 6400 lm
39 W wyposażona w system CityTouch z abonamentem 10 lat

DRUGI ZNAK - TYP WYSIĘGNIKA DO MONTAŻU/WYMIANY:

V

Wysięgnik stalowy, ocynkowany o wysięgu 1,0 m, kącie 5 st.

X

Wysięgnik stalowy, ocynkowany o wysięgu 1,5 m, kącie 5 st.

Y

Wysięgnik stalowy, ocynkowany o wysięgu 2,0 m, kącie 5 st.

Z

Wysięgnik stalowy, ocynkowany o wysięgu 2,5 m, kącie 5 st.


BRAK ZNAKU

Wysięgnik nie podlega wymianie lub jego brak

1X

Przykładowe oznaczenie dla oprawy

OŚWIETLENIE ULICZNE I DROGOWE SP. Z O.O.			
Obiekt: Oświetlenie drogowe		Opracował: Patryk Kopczyński	
Adres: Gm. Czajków m. Brzazgały stacja 22582 PZ0367		Skala: 1:1 000	Nr rys. 1
		Data: 2024-03-06	Format A3

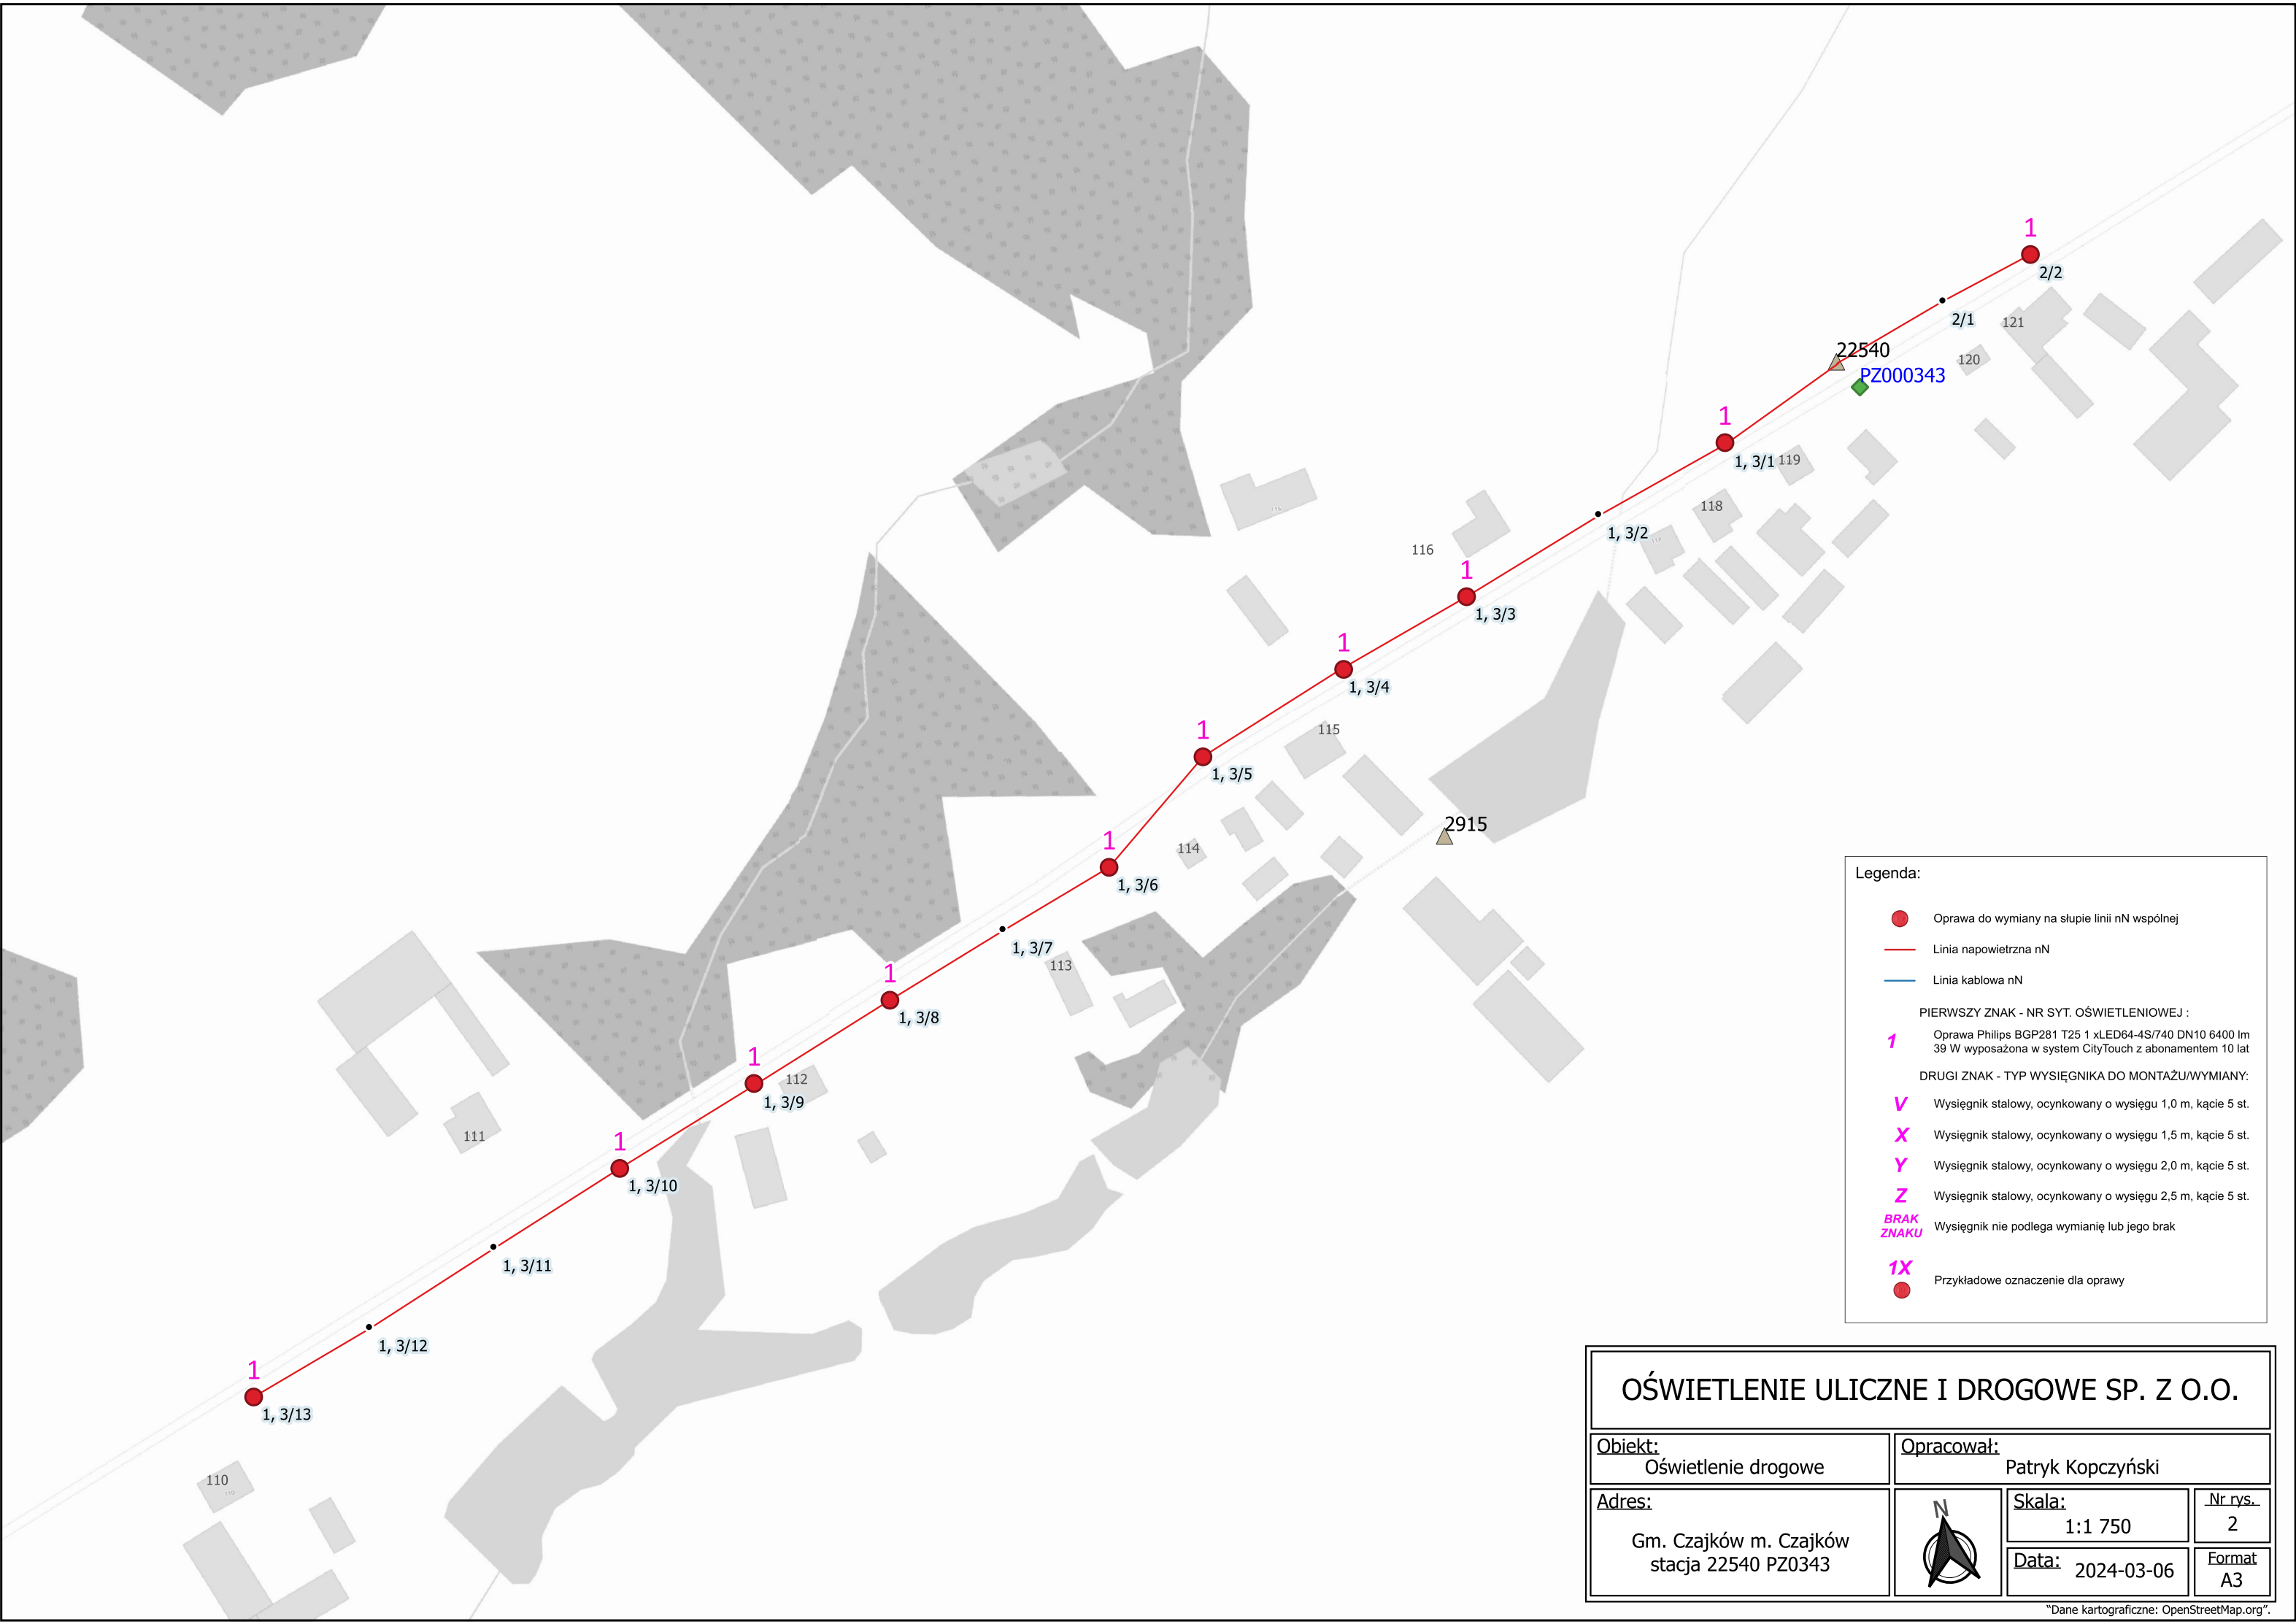

Legenda:

Oprawa do wymiany na słupie linii nN wspólnej

Linia napowietrzna nN

Linia kablowa nN

PIERWSZY ZNAK - NR SYT. OŚWIETLENIOWEJ :

1

Oprawa Philips BGP281 T25 1 xLED64-4S/740 DN10 6400 lm
39 W wyposażona w system CityTouch z abonamentem 10 lat

DRUGI ZNAK - TYP WYSIĘGNIKA DO MONTAŻU/WYMIANY:

V

Wysięgnik stalowy, ocynkowany o wysięgu 1,0 m, kącie 5 st.

X

Wysięgnik stalowy, ocynkowany o wysięgu 1,5 m, kącie 5 st.

Y

Wysięgnik stalowy, ocynkowany o wysięgu 2,0 m, kącie 5 st.

Z

Wysięgnik stalowy, ocynkowany o wysięgu 2,5 m, kącie 5 st.


BRAK ZNAKU

Wysięgnik nie podlega wymianie lub jego brak

1X

Przykładowe oznaczenie dla oprawy

OŚWIETLENIE ULICZNE I DROGOWE SP. Z O.O.			
Obiekt: Oświetlenie drogowe		Opracował: Patryk Kopczyński	
Adres: Gm. Czajków m. Czajków stacja 22540 PZ0343		N	
		Skala: 1:1 750	
		Nr rys. 2	
		Data: 2024-03-06	
		Format A3	

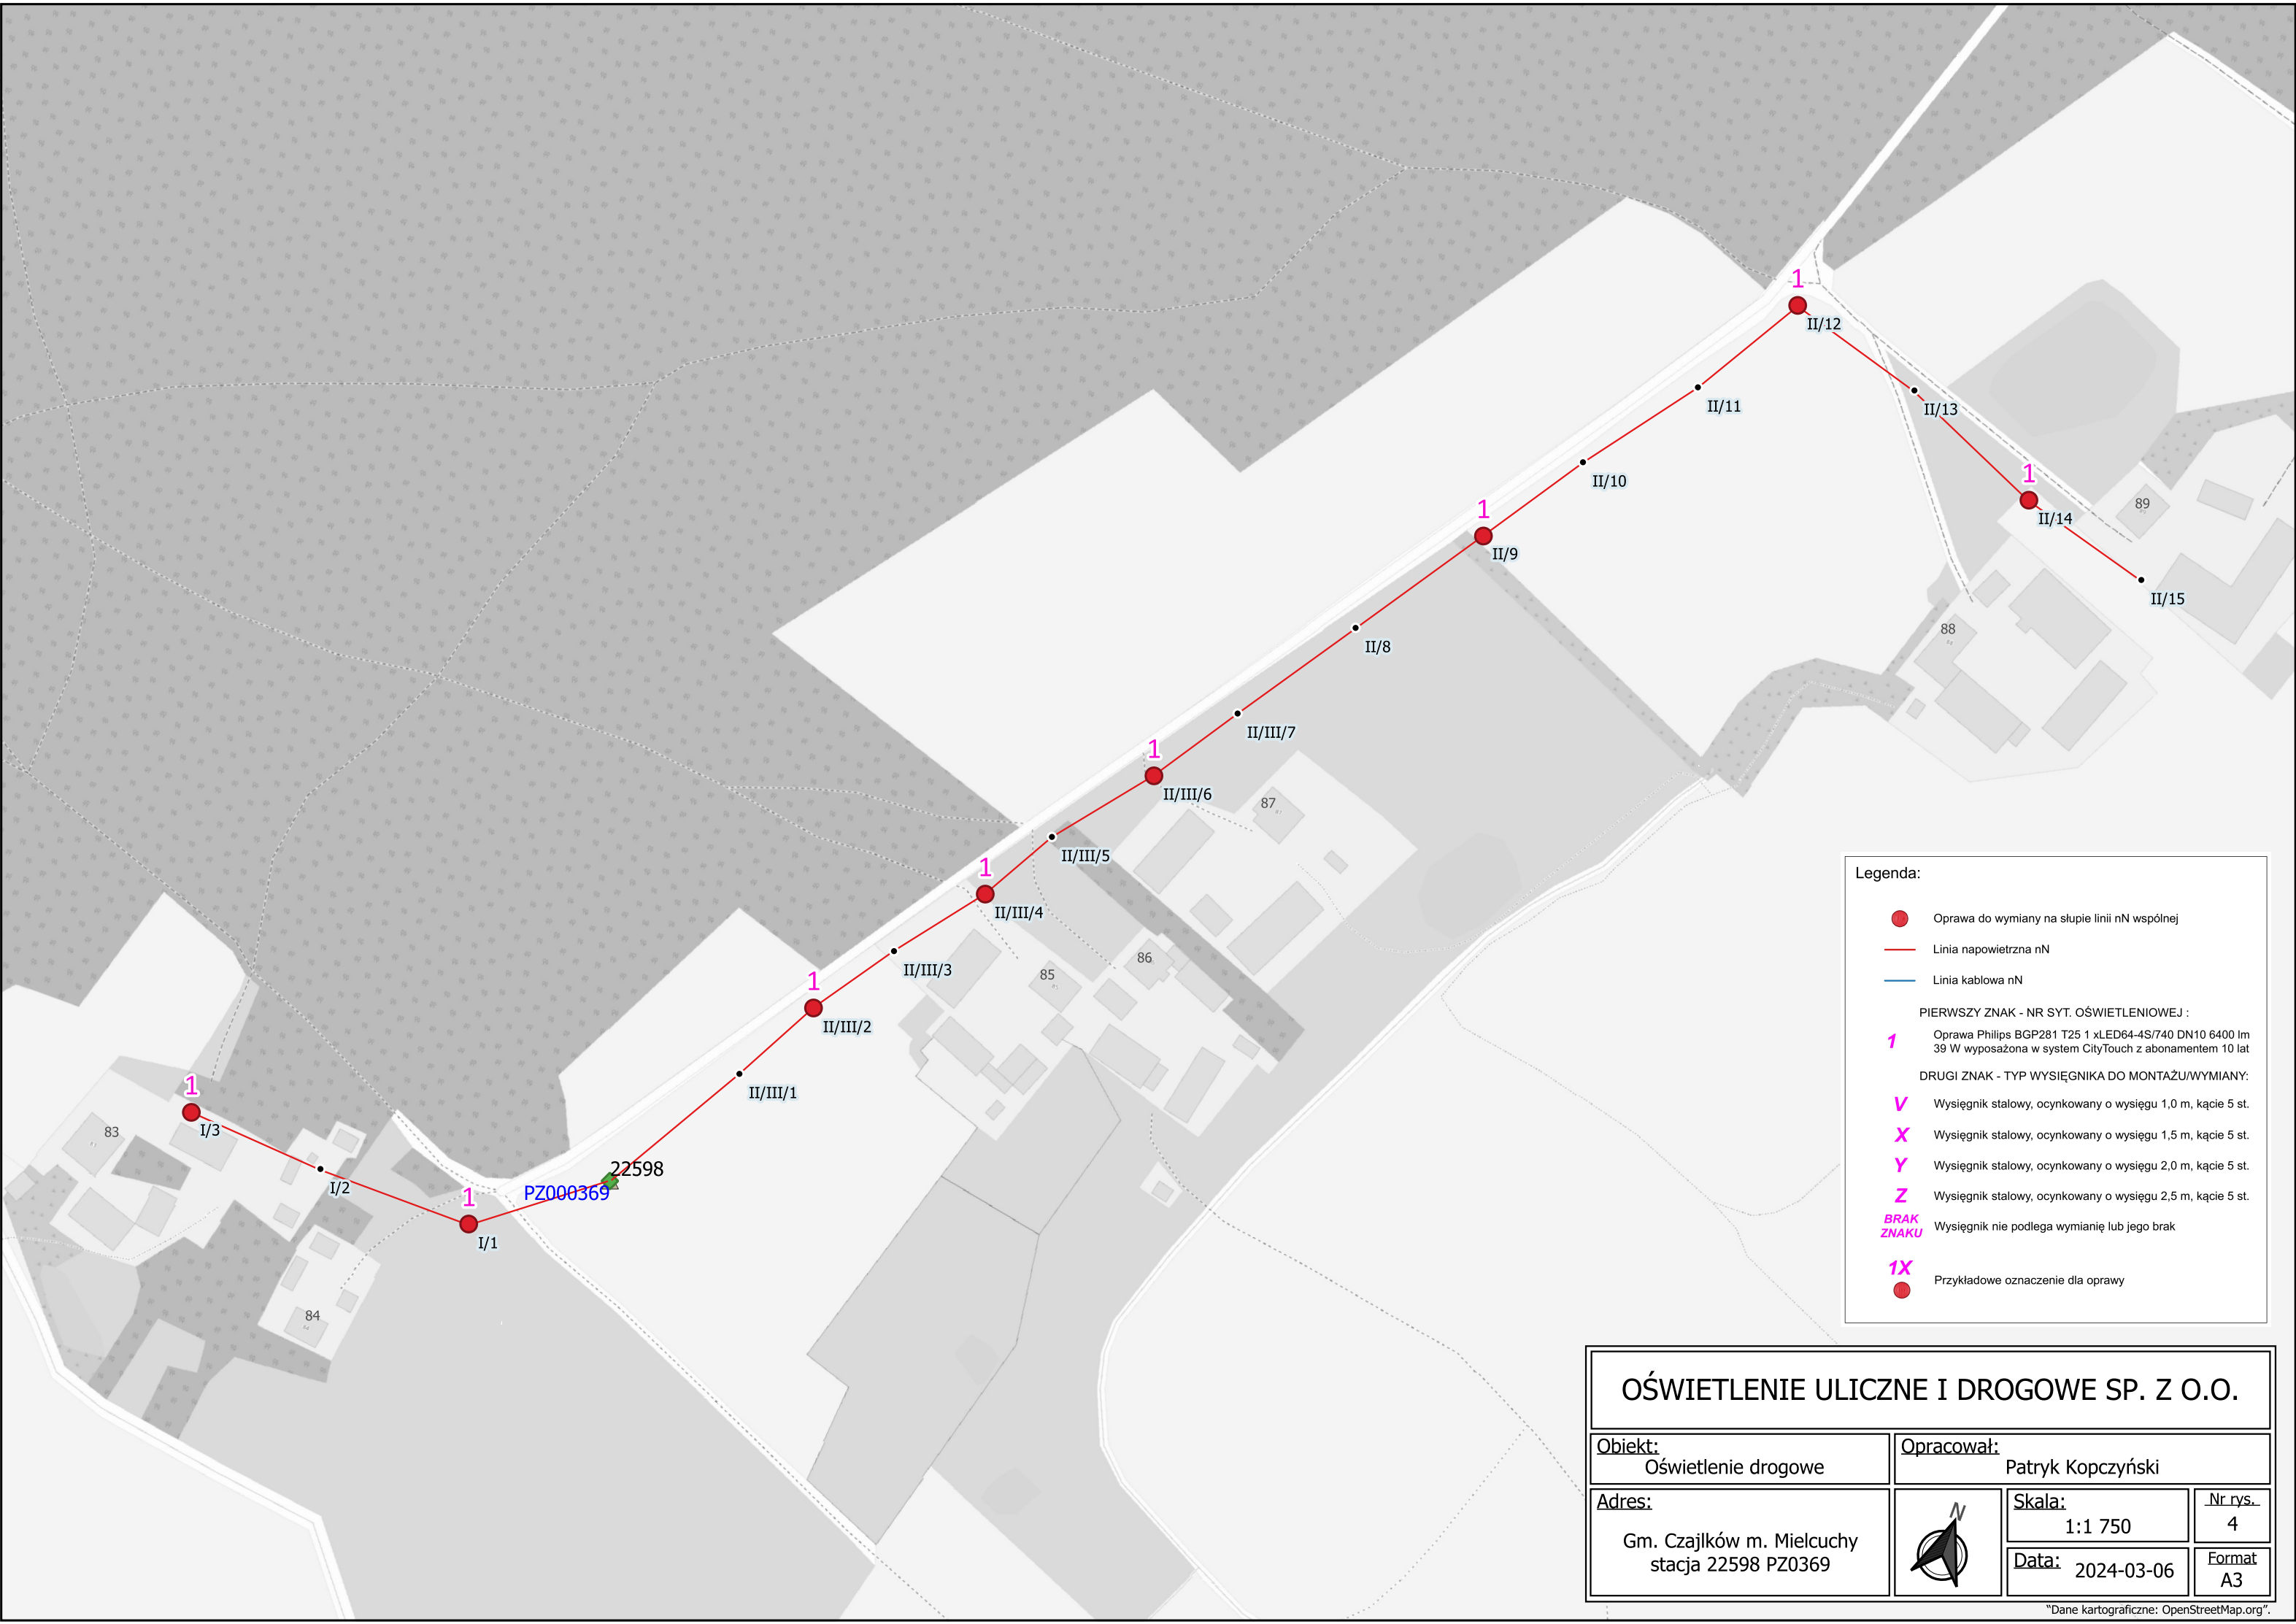

Legenda:

Oprawa do wymiany na słupie linii nN wspólnej

Linia napowietrzna nN

Linia kablowa nN

PIERWSZY ZNAK - NR SYT. OŚWIETLENIOWEJ :

1

Oprawa Philips BGP281 T25 1 xLED64-4S/740 DN10 6400 lm
39 W wyposażona w system CityTouch z abonamentem 10 lat

DRUGI ZNAK - TYP WYSIĘGNIKA DO MONTAŻU/WYMIANY:

V

Wysięgnik stalowy, ocynkowany o wysięgu 1,0 m, kącie 5 st.

X

Wysięgnik stalowy, ocynkowany o wysięgu 1,5 m, kącie 5 st.

Y

Wysięgnik stalowy, ocynkowany o wysięgu 2,0 m, kącie 5 st.

Z

Wysięgnik stalowy, ocynkowany o wysięgu 2,5 m, kącie 5 st.

BRAK ZNAKU

Wysięgnik nie podlega wymianie lub jego brak

1X

Przykładowe oznaczenie dla oprawy

OŚWIETLENIE ULICZNE I DROGOWE SP. Z O.O.			
Obiekt: Oświetlenie drogowe		Opracował: Patrik Kopczyński	
Adres: Gm. Czajków m. Mieluchy stacja 22598 PZ0369		Skala: 1:1 750	Nr rys. 4
		Data: 2024-03-06	Format A3

