

Zapytanie ofertowe

(roboty budowlane)

na wykonanie zadania pn.: **Przebudowa oświetlenia (wymiana i montaż opraw) Gm. Bralin m. Bralin ul. Kościuszki, Lipowa (st. 30407), Chojećin-Szum ul. Konwaliowa (st. 30649)**, w zakresie zgodnym z załącznikiem stanowiącymi integralną część zapytania.

Dodatkowe informacje odnośnie zakresu prac można uzyskać od p. **Mikołaja Kuncmana**, tel. 062 598 64 19 lub 696 122 575

Zleceniobiorca zobowiązany będzie do:

- przestrzegania *Wytycznych dla wykonawców przy wykonywaniu robót budowlanych na sieciach wspólnych na zlecenie Oświetlenie Uliczne i Drogowe sp. z o.o.* zamieszczonych na www.ouid.pl/pliki-do-pobrania.html,
- przestrzegania *Wytycznych dla wykonawców przy wykonywaniu robót budowlanych na sieciach wydzielonych na zlecenie Oświetlenie Uliczne i Drogowe sp. z o.o.* zamieszczonych na www.ouid.pl/pliki-do-pobrania.html,
- przestrzegania *Wytycznych dla wykonawców w zakresie zasad odbioru robót budowlanych wykonywanych na zlecenie Oświetlenie Uliczne i Drogowe sp. z o.o.* zamieszczonych na www.ouid.pl/pliki-do-pobrania.html,
- zakupienia wszystkich materiałów niezbędnych do wykonania zadania,
- uzyskania niezbędnych zgód i uzgodnień z zarządcą drogi, lub terenu na którym znajdują się urządzenia oświetleniowe oraz właścicielami infrastruktury znajdującej się w bezpośrednim sąsiedztwie urządzeń oświetleniowych,
- demontażu, przechowywania i ponownego montażu znaków drogowych oraz wszelkiego rodzaju tablic reklamowych i informacyjnych (jeżeli w zakresie zadania jest demontaż, lub wymiana słupów),
- przedłożenia Zleceniodawcy faktury w terminie 7 dni od daty pozytywnego odbioru wykonanych robót.

Zleceniodawca:

- udzieli Zleceniobiorcy upoważnienia do wystąpienia w jego imieniu do Energa-Operator SA w zakresie jednorazowego przygotowania oraz likwidacji miejsca pracy w celu wykonania zakresu robót objętych niniejszym zapytaniem (w przypadku robót na napowietrznej linii wspólnej lub podwieszanej),
- dokona odbioru robót zgodnie z *Wytycznymi dla wykonawców w zakresie zasad odbioru robót budowlanych wykonywanych na zlecenie Oświetlenie Uliczne i Drogowe sp. z o.o.* zamieszczonych na www.ouid.pl/pliki-do-pobrania.html,
- ureguluje należność za wykonane zadanie przelewem w terminie 25 dni od daty wpływu do siedziby Spółki prawidłowo wystawionej faktury VAT.

Oferty należy składać na druku formularza pn. „**Formularz ofertowy – roboty budowlane**” dostępnym na stronie internetowej www.ouid.pl w zakładce „DO POBRANIA”, na adres: Oświetlenie Uliczne i Drogowe sp. z o. o., ul. Wrocławska 71A, 62-800 Kalisz lub złożyć osobiście w siedzibie Spółki w dni robocze w godz. 8:00-14:00.

Oferty należy składać do dnia 03.12.2020r. (decyduje data wpływu oferty do Spółki)

Oferta winna zostać złożona w zamkniętej kopercie opatrzonej dokładnymi danymi oferenta oraz nazwą zadania:

„**OFERTA – dot. m. Bralin ul. Kościuszki, Lipowa, Chojećin-Szum ul. Konwaliowa, stacje 30407, 30649, gm. Bralin, zapytanie nr TT/TI./...2911.../2020**”

UWAGA: OFERTY MOGĄ BYĆ SKŁADANE WYŁĄCZNIE DROGĄ POCZTOWĄ LUB W SKRZYŃCE PODAWCZEJ PRZY WEJŚCIU DO SPÓŁKI.

Informacja o wyborze najkorzystniejszej oferty zostanie zamieszczona na stronie www.ouid.pl.

Podpisanie umowy nastąpi w siedzibie zamawiającego, w terminie 14 dni od dnia powiadomienia o wyborze najkorzystniejszej oferty.

Wzór umowy znajduje się na stronie www.ouid.pl/pliki-do-pobrania.html

W przypadku nie zawarcia umowy z winy Oferenta w ww. terminie, Spółka ma prawo do wyboru kolejnej najkorzystniejszej oferty.

WAŻNE:

Do oferty należy dołączyć wykaz osób, które będą wykonywały ww. prace wg załącznika nr 1 do formularza ofertowego.

Jeśli osoby te nie były wcześniej zgłoszone do Spółki

należy do oferty dołączyć kopie potwierdzone za zgodność z oryginałem:

- zaświadczeń o ukończeniu kursu pracy pod napięciem w urządzeniach i liniach o napięciu do 1kV,
- świadectw kwalifikacyjnych,
- orzeczeń lekarskich o braku przeciwwskazań zdrowotnych do wykonywania pracy na określonym stanowisku.

Zastępca Dyrektora
ds. Technicznych
Jacek Witczak

Prezes Zarządu: Maciej Witczak

Sąd Rejonowy w Poznaniu KRS 0000081004 REGON: 250680024 Kapitał zakładowy : 91496.000 zł NIP : 618-16-07-268

Konta bankowe Santander Bank Polska S.A. 22 1910 1064 0004 8956 4121 0001, Bank Pekao S.A. I O/Kalisz 74124029461111000028733740

4

Przebudowa oświetlenia (wymiana i montaż opraw)

m. Bralin ul. Kościuszki, Lipowa, m. Chojeńcin-Szum ul. Konwaliowa (st. 30407, 30649) na terenie gm. Bralin

Zakres rzeczowy zadania:

1. Bralin ul. Kościuszki, ul. Lipowa st. 30407 sieć napowietrzna (rys. 1/3)

- wymiana istniejącej oprawy oświetleniowej na oprawę typu **BGP282 T25 1 xLED74-4S/740 DN10** o strumieniu świetlnym na poziomie 7400 lm, wyposażoną w system zdalnego zarządzania oświetleniem **CityTouch z abonamentem na 10 lat**, z wysięgnikiem zgodnym ze schematem – **7 szt.**
- montaż oprawy oświetleniowej typu **BGP282 T25 1 xLED74-4S/740 DN10** o strumieniu świetlnym na poziomie 7400 lm, wyposażonej w system zdalnego zarządzania oświetleniem **CityTouch z abonamentem na 10 lat**, z wysięgnikiem zgodnym ze schematem – **1 szt.**
- wymiana istniejącej oprawy oświetleniowej na oprawę typu **BGP282 T25 1 xLED74-4S/740 DM11** o strumieniu świetlnym na poziomie 7400 lm, wyposażoną w system zdalnego zarządzania oświetleniem **CityTouch z abonamentem na 10 lat**, z wysięgnikiem zgodnym ze schematem – **11 szt.**
- montaż oprawy oświetleniowej typu **BGP282 T25 1 xLED74-4S/740 DM11** o strumieniu świetlnym na poziomie 7400 lm, wyposażonej w system zdalnego zarządzania oświetleniem **CityTouch z abonamentem na 10 lat**, z wysięgnikiem zgodnym ze schematem – **4 szt.**
- wymiana istniejącej oprawy oświetleniowej na oprawę typu **BGP282 T25 1 xLED84-4S/740 DX10** o strumieniu świetlnym na poziomie 8400 lm, wyposażoną w system zdalnego zarządzania oświetleniem **CityTouch z abonamentem na 10 lat**, z wysięgnikiem zgodnym ze schematem – **1 szt.**
- wymiana istniejącej oprawy oświetleniowej na oprawę typu **OUSc pochodzącą z demontażu** wraz z wysięgnikiem – **2 szt.**
- wymiana istniejącej oprawy oświetleniowej na oprawę typu **OU-05 pochodzącą z demontażu** wraz z wysięgnikiem – **4 szt.**

2. Bralin ul. Lipowa, Kościelna, sieć napowietrzna (rys. 2/3)

- wymiana istniejącej oprawy oświetleniowej na oprawę typu **OU-05 pochodzącą z demontażu** wraz z wysięgnikiem – **2 szt.**

3. Chojeńcin-Szum ul. Konwaliowa, sieć napowietrzna (rys. 3/3)

- wymiana istniejącej oprawy oświetleniowej na oprawę typu **BGP282 T25 1 xLED74-4S/740 DN10** o strumieniu świetlnym na poziomie 7400 lm, wyposażoną w system zdalnego zarządzania oświetleniem **CityTouch z abonamentem na 10 lat**, z wysięgnikiem zgodnym ze schematem – **3 szt.**

Opis techniczny:

Wymiany i montażu nowych opraw oraz przełożenia istniejących należy dokonać w lokalizacjach zgodnych z załączonymi schematami. Oprawy montować nad linią energetyczną prostopadle do jezdni. Wysięgniki montować za pomocą śrub wysięgnika (tzw. „laski”) na słupach ŻN, a na słupie wirowanym za pomocą uchwytów wysięgnika mocowanych taśmą stalową COT 37 i klamerkami COT 36 prod. ENSTO. Zastosować wysięgniki ocynkowane o średnicy zewnętrznej ok. 49mm.

Oprawy zasilić przewodami typu YDY 2x2,5mm² 450/750V (okrągły), pozostawiając podwójną izolacją na długości min. 10cm po wyjściu przewodu z wysięgnika oraz wykonując zapas pojedynczych żył o długości ok. 2m zwijając je w postaci sprężyny, w celu umożliwienia swobodnego podłączenia oprawy do linii zasilającej.

Montowane oprawy zabezpieczyć bezpiecznikowymi złączami do lamp oświetlenia ulicznego montowanymi bezpośrednio na przewodzie linii zasilającej firmy SINTUR, typu BZO-03

w przypadku linii izolowanej i typu BZO-04 w przypadku linii gołej, z wkładkami bezpiecznikowymi typu Bi 4A.

Do podłączenie żyły ochronno-neutralnej PEN przewodu zasilającego oprawę należy użyć zacisków izolowanych przebijających izolację typu SLIP 12.05, SLIP 22.1 lub SL 11.118 prod. Ensto w przypadku linii izolowanej i zacisków typu SM 2.11 prod. Ensto w przypadku linii gołej.

Podczas montażu należy zwrócić szczególną uwagę na prawidłowe wprowadzenie przewodu zasilającego oprawę oraz jej zamknięcie, w celu zapewnienia wymaganej szczelności.

Do montażu urządzeń oświetleniowych zastosować odrębny osprzęt i konstrukcje. Montowane urządzenia winny być fabrycznie nowe.

Za wyjątkiem punktów z zapisem o przełożeniu istniejącego osprzętu, przewodu i wysięgników, należy wszędzie zastosować nowe urządzenia.

Prace należy skoordynować z konserwatorem sieci oświetleniowej tj. „ELEKTRA” Agata Strzelczak, ul. Paderewskiego 2-6, 63-400 Ostrów Wielkopolski.

Do zgłoszenia odbioru należy dołączyć:

- schemat powykonawczy
- certyfikat do opraw z CityTouch potwierdzający zakup abonamentu na 10 lat










Opracował:


Spółdzielca ds. eksploatacji

Miłosz Kuncman

- 1** Oprawa Philips BGP282 T25 1 xLED74-4S/740 DN10 wyposażona w system CityTouch z abonamentem 10 lat
- 2** Oprawa Philips BGP282 T25 1 xLED74-4S/740 DM11 wyposażona w system CityTouch z abonamentem 10 lat
- 3** Oprawa Philips BGP282 T25 1 xLED84-4S/740 DX10 wyposażona w system CityTouch z abonamentem 10 lat
- 4** Oprawa OUSc z demontażu
- 5** Oprawa OU-05 z demontażu
- W** Wysięgnik stalowy, ocynkowany o wysięgu 1,0 m, kącie 5 st.
- X** Wysięgnik stalowy, ocynkowany o wysięgu 1,5 m, kącie 5 st.
- Z** Wysięgnik stalowy, ocynkowany o wysięgu 2,5 m, kącie 5 st.

Legenda:

-  Oprawa do wymiany na istn. słupie
-  Oprawa do zamontowania na istn. słupie
-  Oprawa do wymiany na oprawę z demontażu wraz z wysięgnikiem
-  Oprawa nie podlegająca przebudowie
-  Linia nap. wspólna - nn + ośw. AL 1x25 mm²
-  Linia nap. wspólna - nn + ośw. AsXSn 2x25 mm²
-  Linia nap. wspólna - nn + ośw. AsXSn 1x25 mm²
-  Linia kablowa
-  Istniejąca szafka oświetleniowa

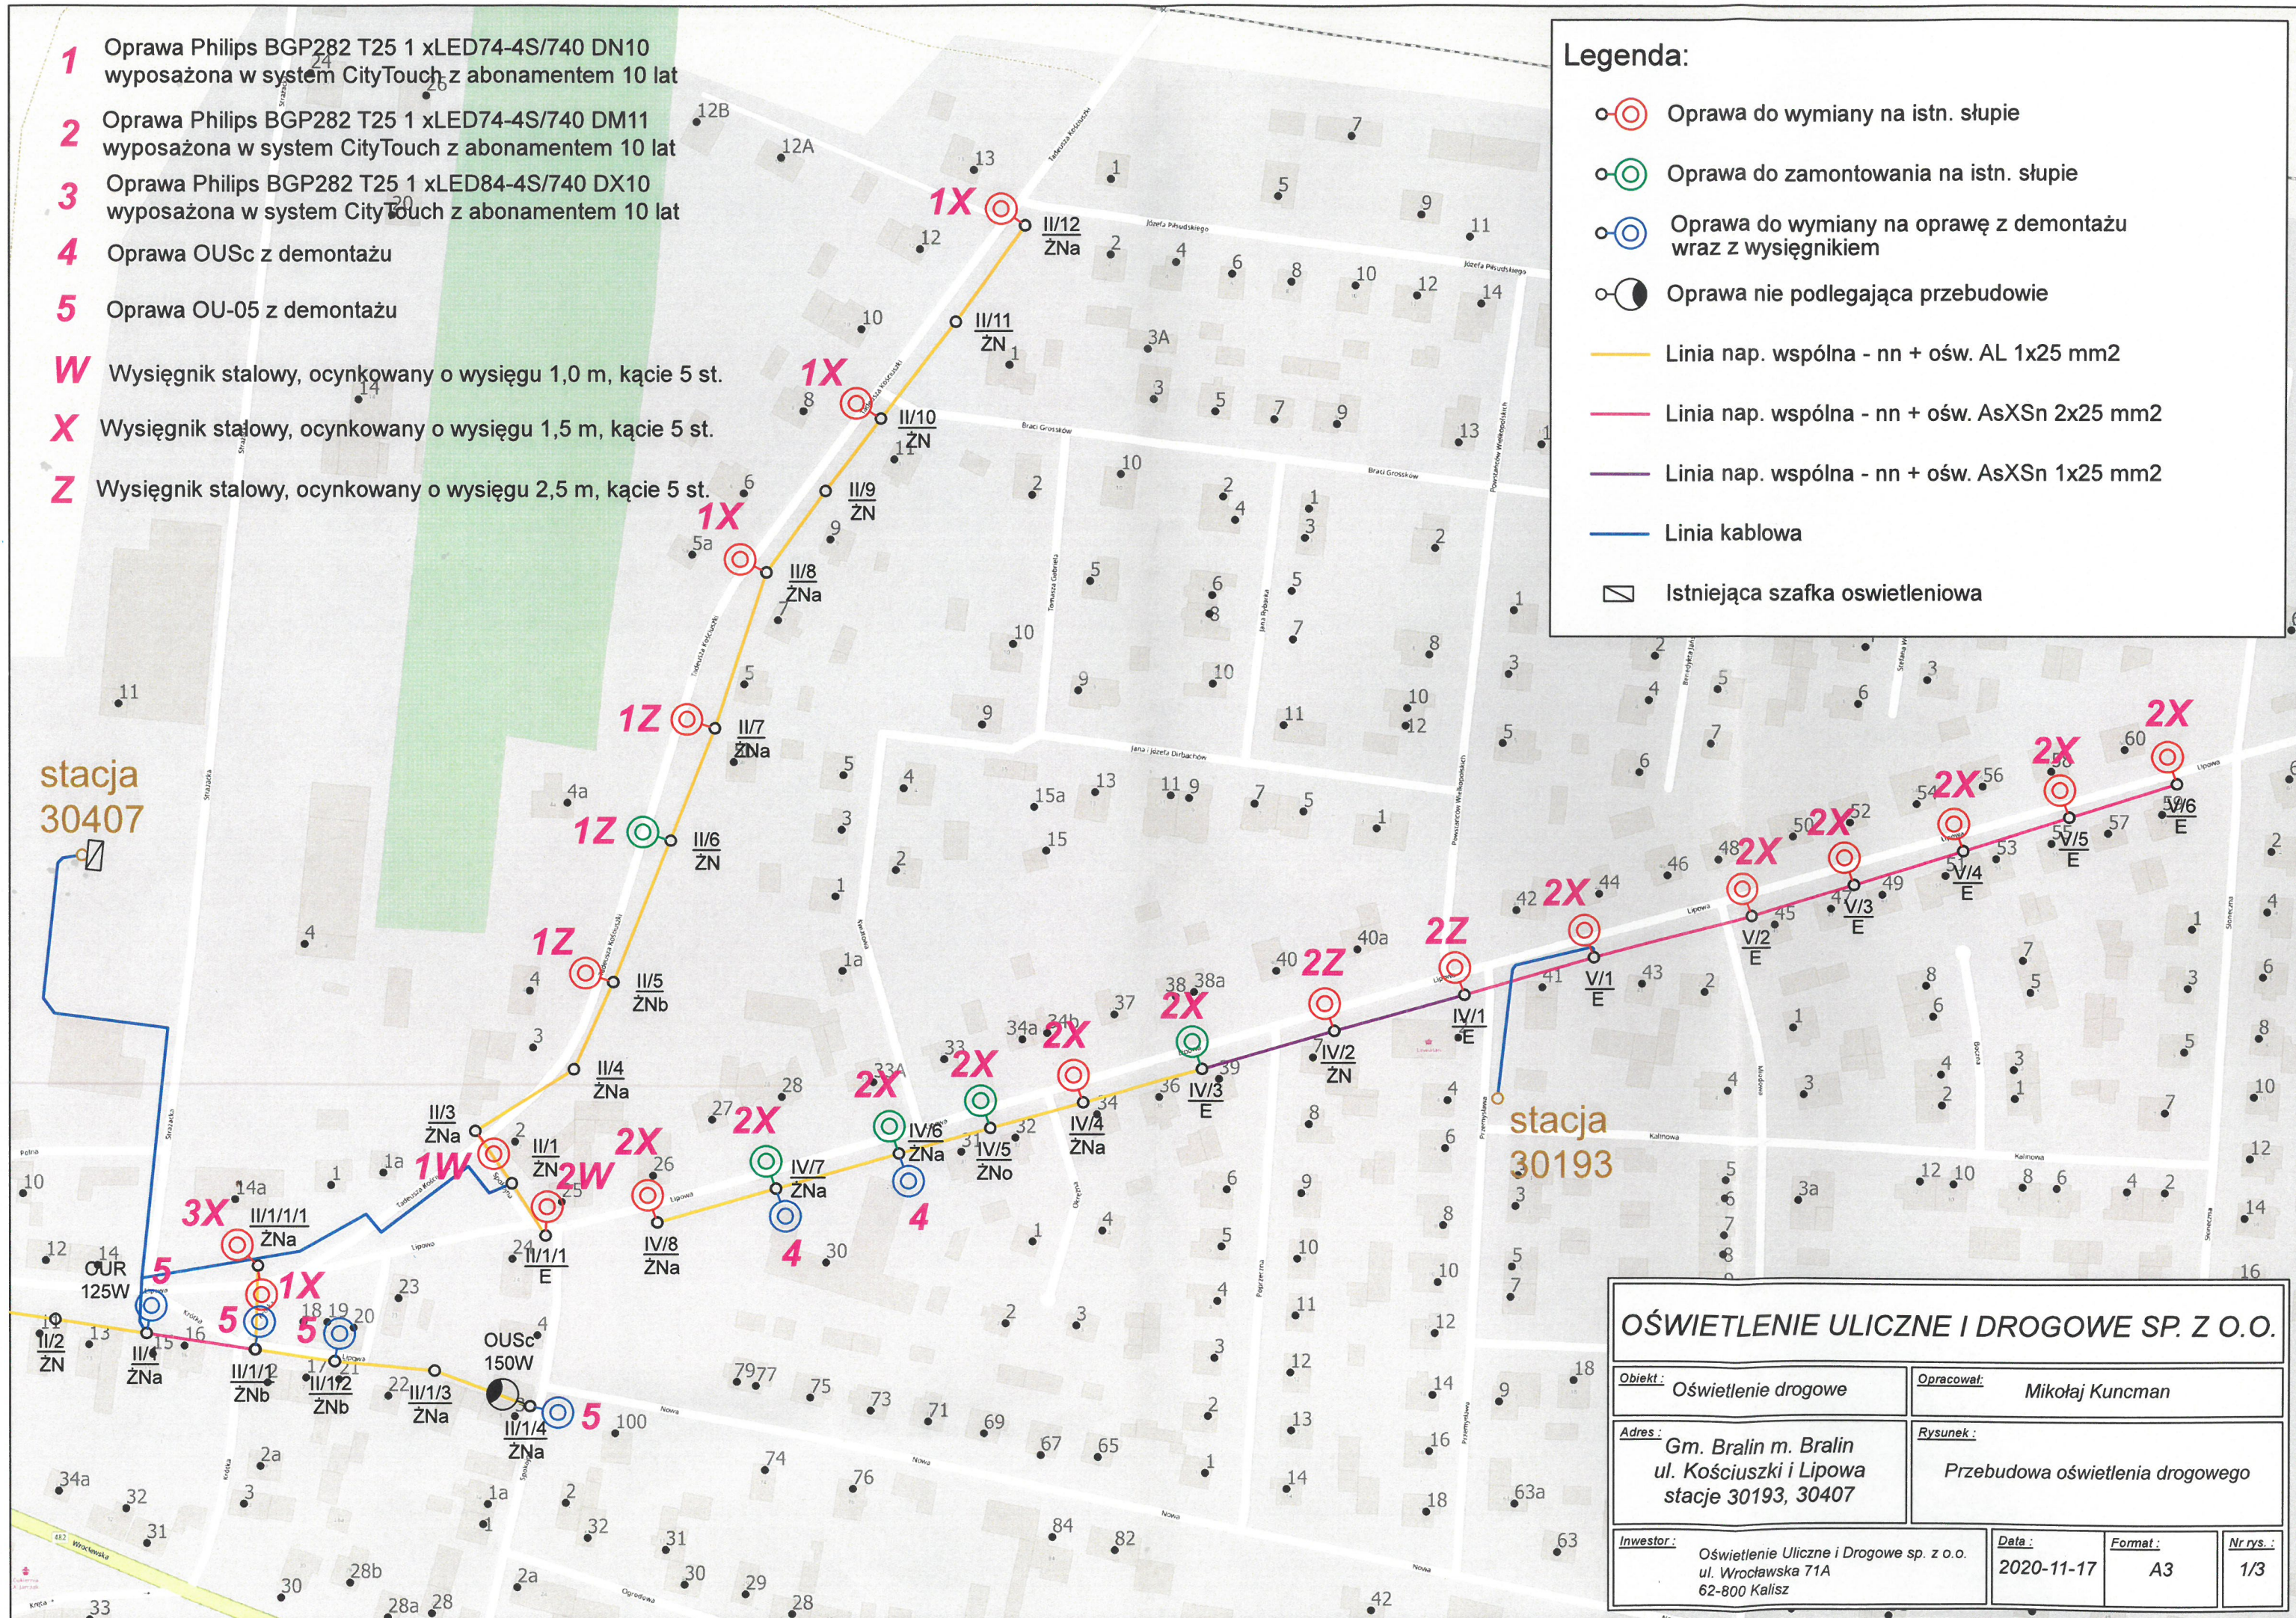


OŚWIETLENIE ULICZNE I DROGOWE SP. Z O.O.			
Objekt: Oświetlenie drogowe	Opracował: Mikołaj Kuncman		
Adres: Gm. Bralin m. Bralin ul. Kościuszki i Lipowa stacje 30193, 30407	Rysunek: Przebudowa oświetlenia drogowego		
Inwestor: Oświetlenie Uliczne i Drogowe sp. z o.o. ul. Wrocławska 71A 62-800 Kalisz	Data: 2020-11-17	Format: A3	Nr rys.: 1/3

○● Montaż oprawy z demontażu wraz z wysięgnikiem

5 Oprawa OU-05 z demontażu

— Linia nap. wspólna - nn + ośw. AL 1x25 mm²

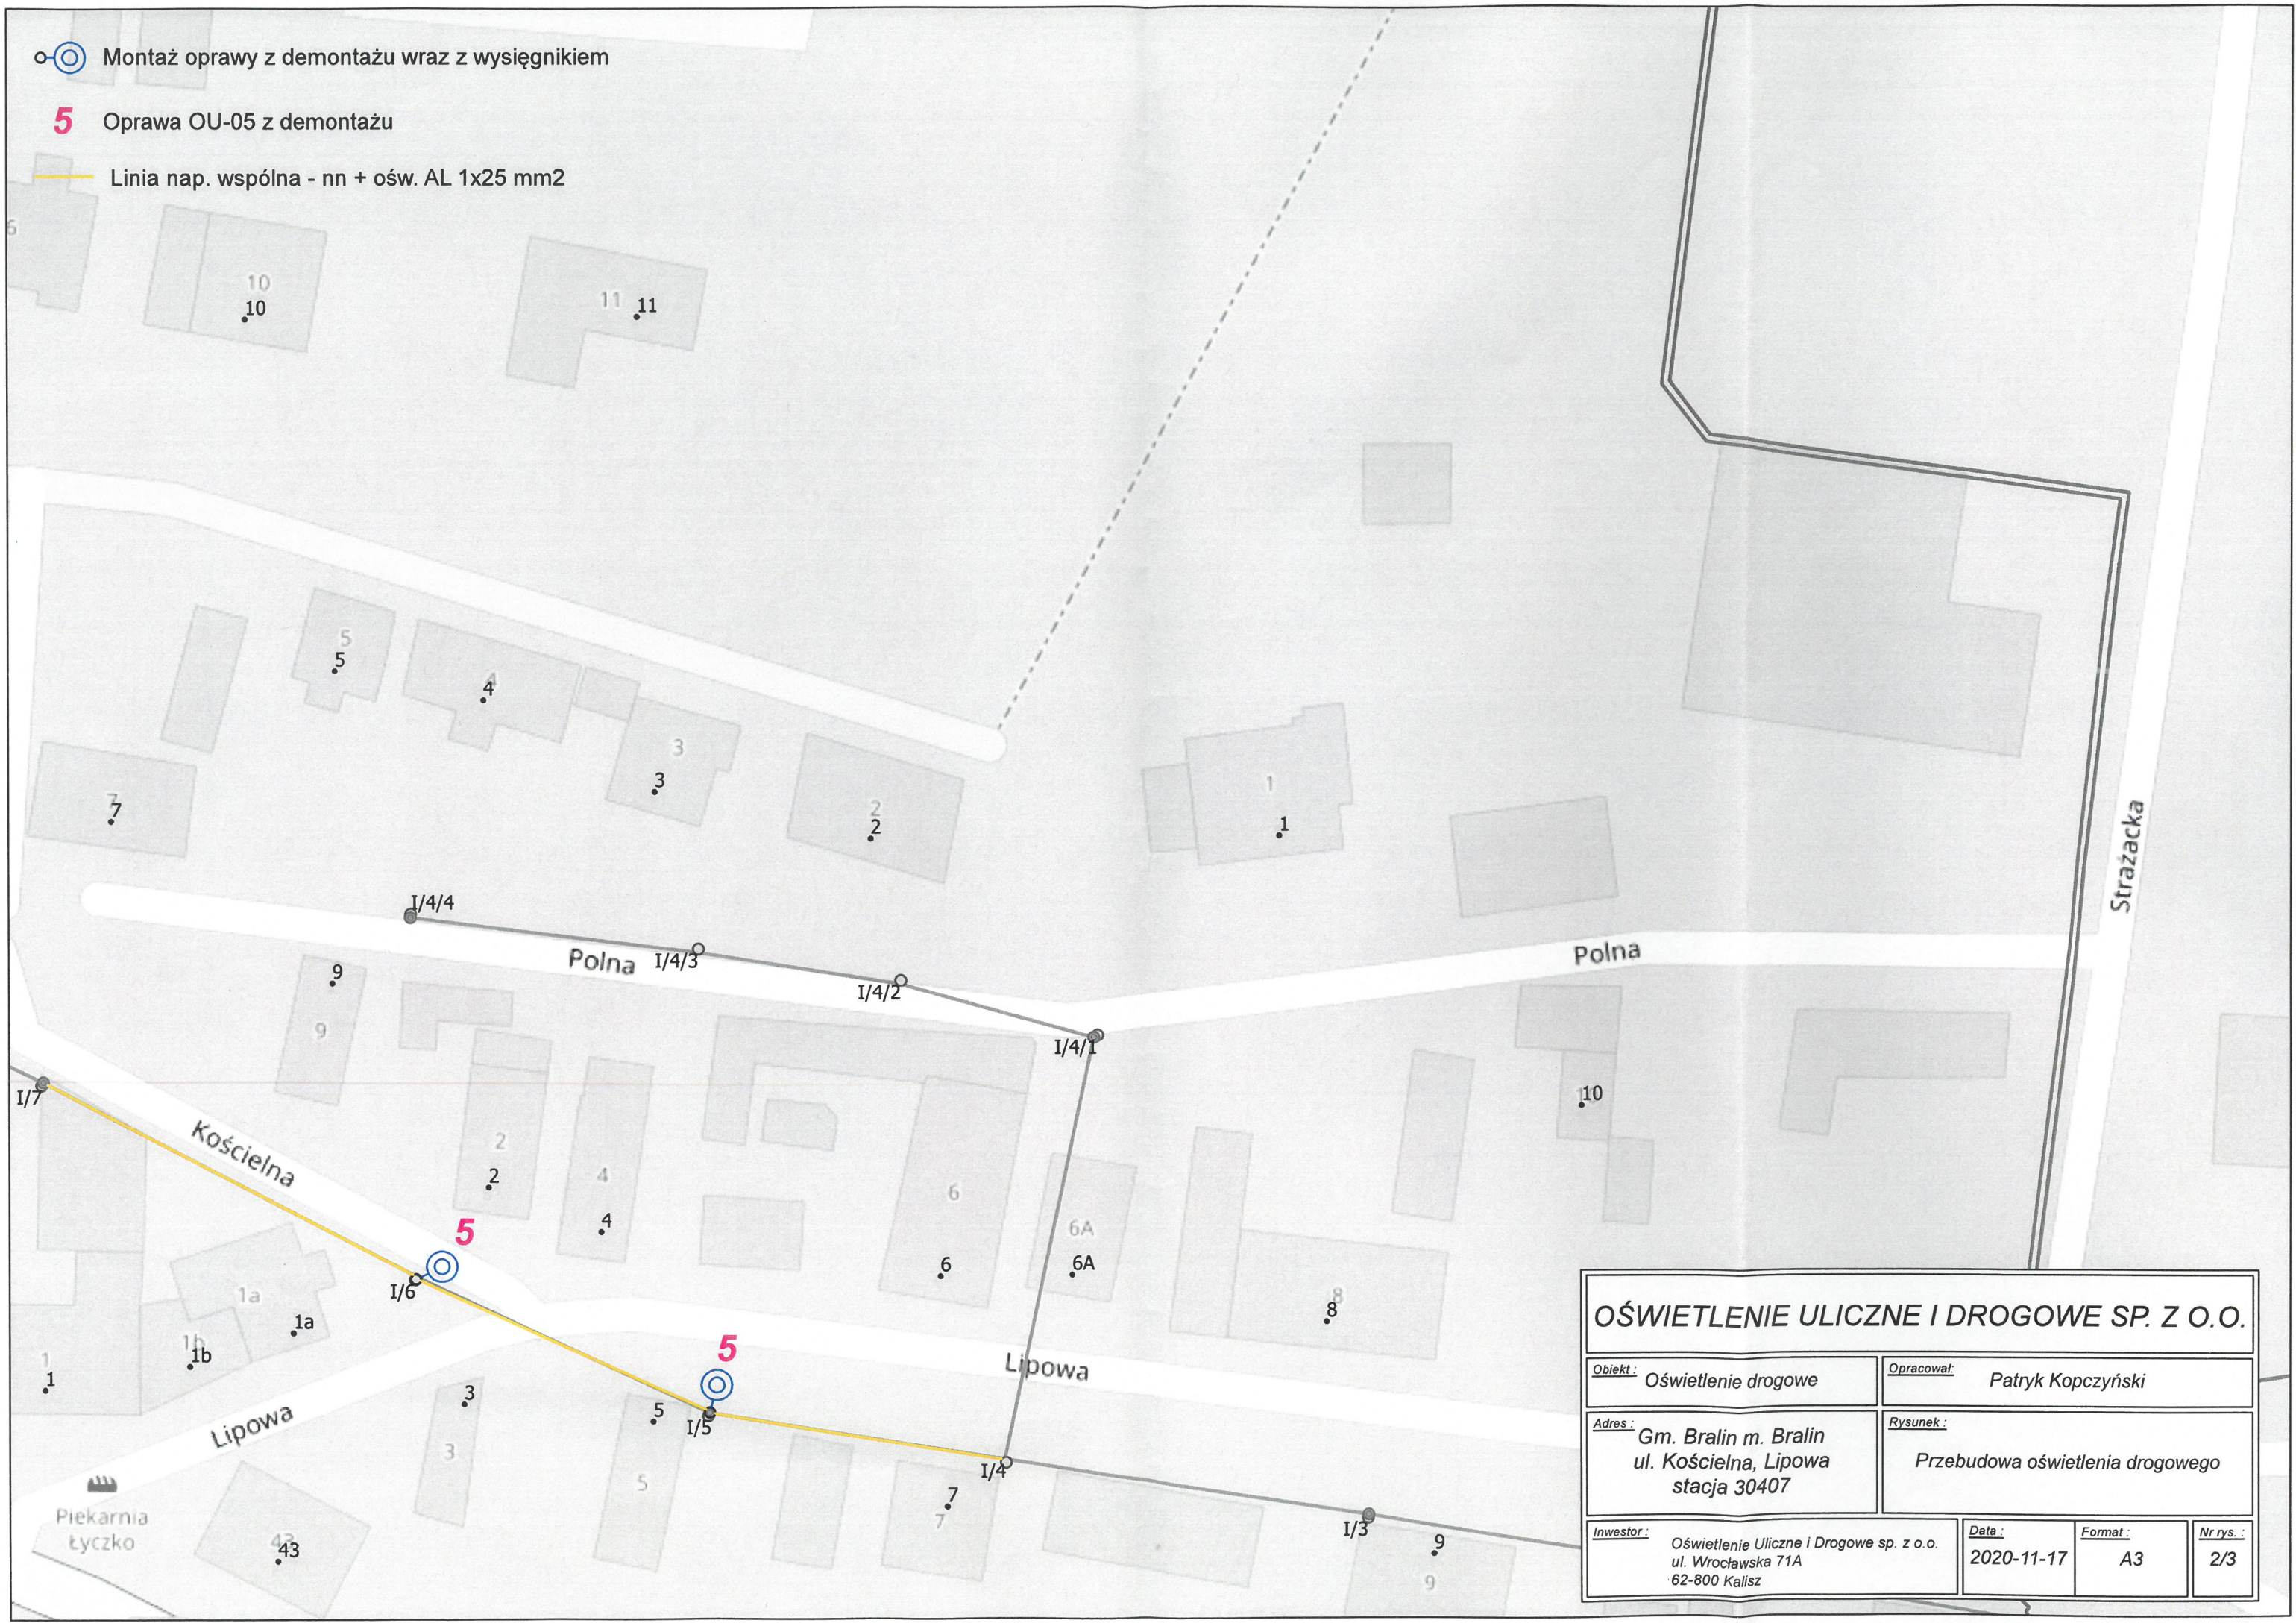





OŚWIETLENIE ULICZNE I DROGOWE SP. Z O.O.			
Objekt: Oświetlenie drogowe	Opracował: Patryk Koczyński		
Adres: Gm. Bralin m. Bralin ul. Kościelna, Lipowa stacja 30407	Rysunek: Przebudowa oświetlenia drogowego		
Inwestor: Oświetlenie Uliczne i Drogowe sp. z o.o. ul. Wrocławska 71A 62-800 Kalisz	Data: 2020-11-17	Format: A3	Nr rys.: 2/3


482

482

Chojęcin Szum

Legenda:

-  Oprawa do wymiany na istn. słupie
-  Linia nap. wspólna - nn + ośw. AL 1x25 mm²
-  Linia nap. wydzielona - ośw. AL 2x25 mm²
-  Linia kablowa
- 1** Oprawa Philips BGP282 T25 1 xLED74-4S/740 DN10 wyposażona w system CityTouch z abonamentem 10 lat
- X** Wysięgnik stalowy, ocynkowany o wysięgu 1,5 m, kącie 5 st.

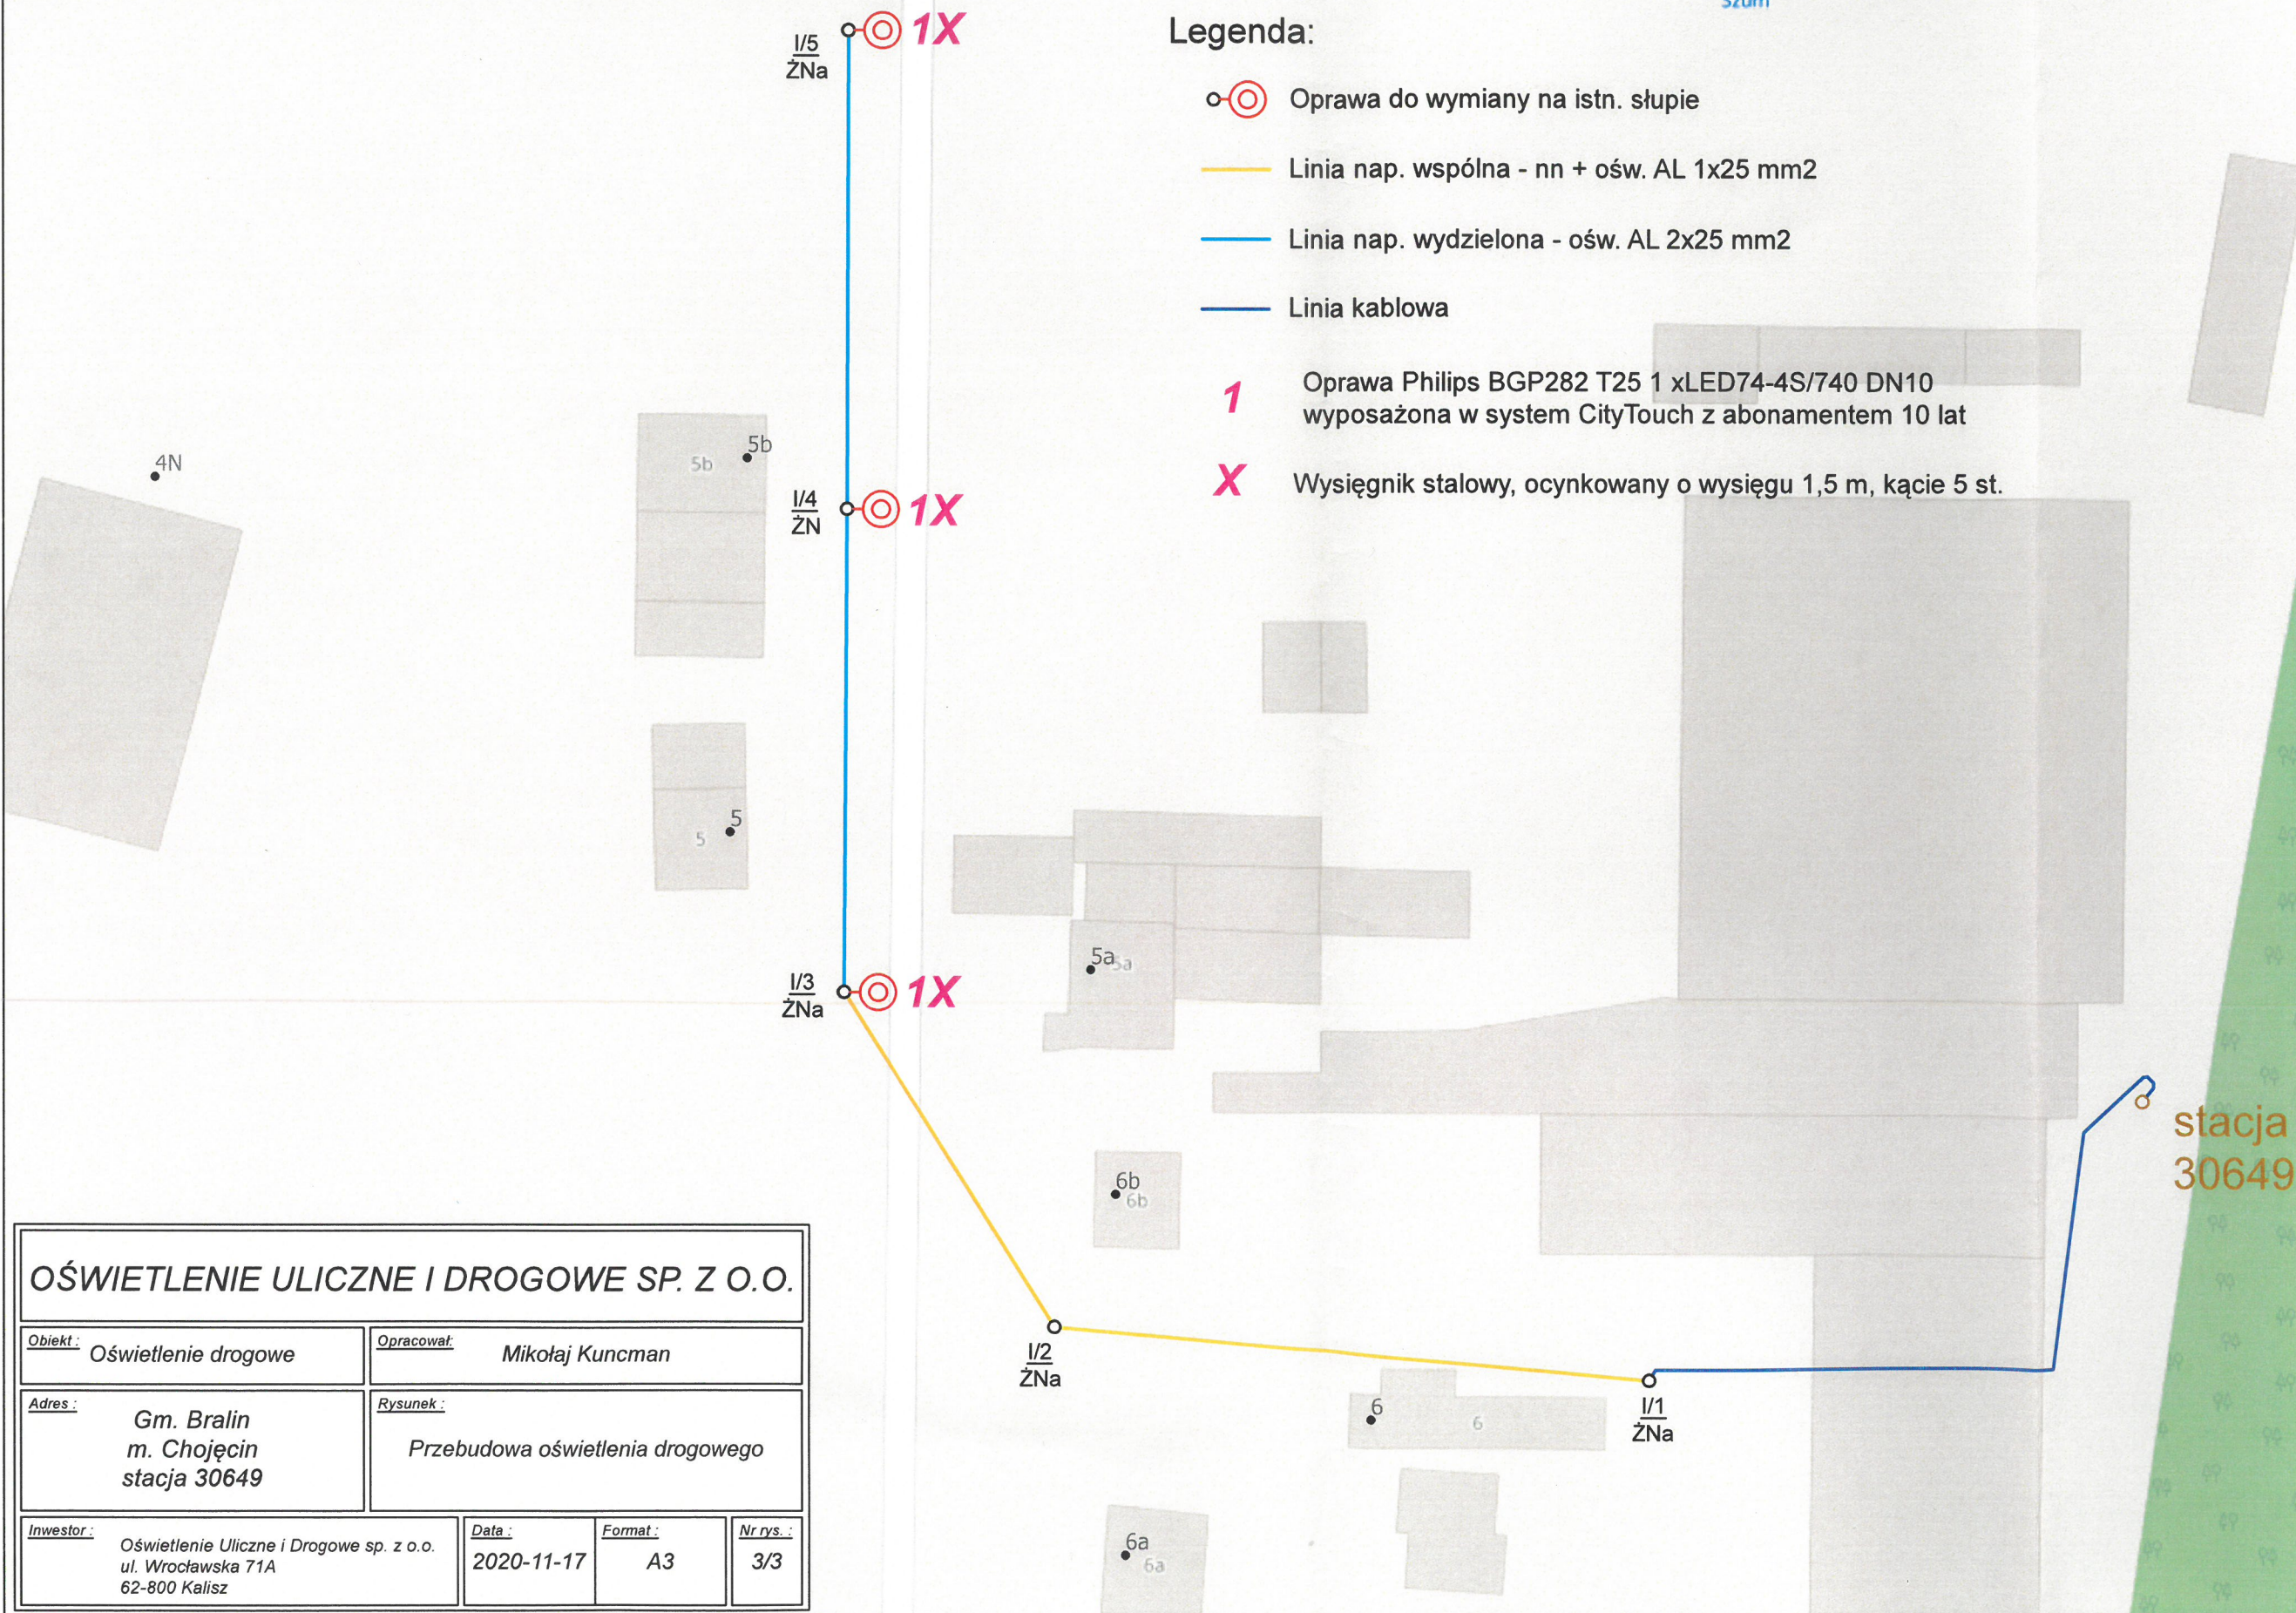

OŚWIETLENIE ULICZNE I DROGOWE SP. Z O.O.			
Objekt: Oświetlenie drogowe	Opracował: Mikołaj Kuncman		
Adres: Gm. Bralin m. Chojęcin stacja 30649	Rysunek: Przebudowa oświetlenia drogowego		
Inwestor: Oświetlenie Uliczne i Drogowe sp. z o.o. ul. Wrocławska 71A 62-800 Kalisz	Data: 2020-11-17	Format: A3	Nr rys.: 3/3