

Zapytanie ofertowe

(roboty budowlane)

na wykonanie zadania pn.: **Przebudowa oświetlenia ulicznego w m. Rososzyca, Wielowieś (st. 22733,22731,22345,22945,22343) na terenie gm. Sieroszewice**

, w zakresie zgodnym z załącznikiem stanowiącym integralną część zapytania.

Dodatkowe informacje odnośnie zakresu prac można uzyskać od p. Bartosz Żyźniewski, tel. 062 598 64 88 lub 606 130 082

Zleceniobiorca zobowiązany będzie do:

- przestrzegania *Wytycznych dla wykonawców przy wykonywaniu robót budowlanych na sieciach wspólnych na zlecenie Oświetlenie Uliczne i Drogowe sp. z o.o.* zamieszczonych na www.ouid.pl/pliki-do-pobrania.html,
- przestrzegania *Wytycznych dla wykonawców przy wykonywaniu robót budowlanych na sieciach wydzielonych na zlecenie Oświetlenie Uliczne i Drogowe sp. z o.o.* zamieszczonych na www.ouid.pl/pliki-do-pobrania.html,
- przestrzegania *Wytycznych dla wykonawców w zakresie zasad odbioru robót budowlanych wykonywanych na zlecenie Oświetlenie Uliczne i Drogowe sp. z o.o.* zamieszczonych na www.ouid.pl/pliki-do-pobrania.html,
- zakupienia wszystkich materiałów niezbędnych do wykonania zadania,
- uzyskania niezbędnych zgód i uzgodnień z zarządcą drogi, lub terenu na którym znajdują się urządzenia oświetleniowe oraz właścicielami infrastruktury znajdującej się w bezpośrednim sąsiedztwie urządzeń oświetleniowych,
- demontażu, przechowywania i ponownego montażu znaków drogowych oraz wszelkiego rodzaju tablic reklamowych i informacyjnych (jeżeli w zakresie zadania jest demontaż, lub wymiana słupów),
- przedłożenia Zleceniodawcy faktury w terminie 7 dni od daty pozytywnego odbioru wykonanych robót.

Zleceniodawca:

- udzieli Zleceniobiorcy upoważnienia do wystąpienia w jego imieniu do Energa-Operator SA w zakresie jednorazowego przygotowania oraz likwidacji miejsca pracy w celu wykonania zakresu robót objętych niniejszym zapytaniem (w przypadku robót na napowietrznej linii wspólnej lub podwieszanej),
- dokona odbioru robót zgodnie z *Wytycznymi dla wykonawców w zakresie zasad odbioru robót budowlanych wykonywanych na zlecenie Oświetlenie Uliczne i Drogowe sp. z o.o.* zamieszczonych na www.ouid.pl/pliki-do-pobrania.html,
- ureguluje należność za wykonane zadanie przelewem w terminie 25 dni od daty wpływu do siedziby Spółki prawidłowo wystawionej faktury VAT.

Oferty należy składać na druku formularza pn. „**Formularz ofertowy – roboty budowlane**” dostępnym na stronie internetowej www.ouid.pl w zakładce „DO POBRANIA”, na adres: Oświetlenie Uliczne i Drogowe sp. z o. o., ul. Wrocławska 71A, 62-800 Kalisz lub złożyć osobiście w siedzibie Spółki w dni robocze w godz. 8:00-14:00.

Oferty należy składać do dnia 08.07.2022r. (decyduje data wpływu oferty do Spółki)

Oferta winna zostać złożona w zamkniętej kopercie opatrzonej dokładnymi danymi oferenta oraz nazwą zadania:

„**OFERTA – dot. m. Rososzyca, Wielowieś, st. 22733,22731,22345,22945,22343, gm. Sieroszewice, zapytanie nr WT/T2/BŻ/1074/2022**”

UWAGA: OFERTY MOGĄ BYĆ SKŁADANE WYŁĄCZNIE DROGĄ POCZTOWĄ LUB W SKRZYŃCE PODAWCZEJ PRZY WEJŚCIU DO SPÓŁKI.

Informacja o wyborze najkorzystniejszej oferty zostanie zamieszczona na stronie www.ouid.pl.

Podpisanie umowy nastąpi w siedzibie zamawiającego, w terminie 14 dni od dnia powiadomienia o wyborze najkorzystniejszej oferty.

Wzór umowy znajduje się na stronie www.ouid.pl/pliki-do-pobrania.html

W przypadku nie zawarcia umowy z winy Oferenta w ww. terminie, Spółka ma prawo do wyboru kolejnej najkorzystniejszej oferty.

WAŻNE:

Do oferty należy dołączyć wykaz osób, które będą wykonywały ww. prace wg załącznika nr 1 do formularza ofertowego.

Jeśli osoby te nie były wcześniej zgłoszone do Spółki

należy do oferty dołączyć kopie potwierdzone za zgodność z oryginałem:

- zaświadczeń o ukończeniu kursu pracy pod napięciem w urządzeniach i liniach o napięciu do 1kV,
- świadectw kwalifikacyjnych,
- orzeczeń lekarskich o braku przeciwwskazań zdrowotnych do wykonywania pracy na określonym stanowisku.

Zastępca Dyrektora
ds. Technicznych
Jacek Witczak

Prezes Zarządu: Maciej Witczak, Członek Zarządu: Dorota Kisiela-Augustyniak

Sąd Rejonowy w Poznaniu KRS 0000081004 REGON: 250680024 Kapitał zakładowy: 110,354,000 zł NIP: 618-16-07-268

Konta bankowe Santander Bank Polska S.A. 22 1910 1064 0004 8956 4121 0001, Bank Pekao S.A. I O/Kalisz 74124029461111000028733740

**Przebudowa oświetlenia ulicznego w m. Rososzycy, Wielowieś
na terenie gm. Sieroszewice**

Zakres rzeczowy zadania:

Rososzycy st. 22733 ul. Kościelna, gm. Sieroszewice - sieć napowietrzna, wspólna.

2V – Wymiana istniejących opraw na słupach na nowe oprawy typu BGP282 T25 1xLED69-4S/740 DM12 41,5W z systemem CityTouch oraz abonamentem na 10 lat wraz z wysięgnikiem o wysięgu 2,5 m i kącie gięcia 5 stopni - 6 szt. – zgodnie z załączonym rys.

2Z – Wymiana istniejącej oprawy na słupie na nową oprawę typu BGP282 T25 1xLED69-4S/740 DM12 41,5W z systemem CityTouch oraz abonamentem na 10 lat wraz z wysięgnikiem o wysięgu 2,0 m i kącie gięcia 5 stopni - 1 szt. – zgodnie z załączonym rys.

2Y – Wymiana istniejących opraw na słupach na nowe oprawy typu BGP282 T25 1xLED69-4S/740 DM12 41,5W z systemem CityTouch oraz abonamentem na 10 lat wraz z wysięgnikiem o wysięgu 1,5 m i kącie gięcia 5 stopni - 2 szt. – zgodnie z załączonym rys.

Rososzycy st. 22731 ul. Środkowa, gm. Sieroszewice - sieć napowietrzna, wspólna.

2V – Wymiana istniejących opraw na słupach na nowe oprawy typu BGP282 T25 1xLED69-4S/740 DM12 41,5W z systemem CityTouch oraz abonamentem na 10 lat wraz z wysięgnikiem o wysięgu 2,5 m i kącie gięcia 5 stopni - 2 szt. – zgodnie z załączonym rys.

2Y – Wymiana istniejących opraw na słupach na nowe oprawy typu BGP282 T25 1xLED69-4S/740 DM12 41,5W z systemem CityTouch oraz abonamentem na 10 lat wraz z wysięgnikiem o wysięgu 1,5 m i kącie gięcia 5 stopni - 3 szt. – zgodnie z załączonym rys.

2X – Wymiana istniejących opraw na słupach na nowe oprawy typu BGP282 T25 1xLED69-4S/740 DM12 41,5W z systemem CityTouch oraz abonamentem na 10 lat wraz z wysięgnikiem o wysięgu 1,0 m i kącie gięcia 5 stopni - 2 szt. – zgodnie z załączonym rys.

Wielowieś st. 22345 ul. Słoneczna, gm. Sieroszewice - sieć napowietrzna, wspólna.

2V – Wymiana istniejących opraw na słupach na nowe oprawy typu BGP282 T25 1xLED69-4S/740 DM12 41,5W z systemem CityTouch oraz abonamentem na 10 lat wraz z wysięgnikiem o wysięgu 2,5 m i kącie gięcia 5 stopni - 9 szt. – zgodnie z załączonym rys.

2V – Montaż nowej oprawy typu BGP282 T25 1xLED69-4S/740 DM12 41,5W z systemem CityTouch oraz abonamentem na 10 lat wraz z wysięgnikiem o wysięgu 2,5 m i kącie gięcia 5 stopni - 1 szt. – zgodnie z załączonym rys.

2Z – Wymiana istniejących opraw na słupach na nowe oprawy typu BGP282 T25 1xLED69-4S/740 DM12 41,5W z systemem CityTouch oraz abonamentem na 10 lat wraz z wysięgnikiem o wysięgu 2,0 m i kącie gięcia 5 stopni - 4 szt. – zgodnie z załączonym rys.

2Z – Montaż nowej oprawy typu BGP282 T25 1xLED69-4S/740 DM12 41,5W z systemem CityTouch oraz abonamentem na 10 lat wraz z wysięgnikiem o wysięgu 2,0 m i kącie gięcia 5 stopni - 1 szt. – zgodnie z załączonym rys.

Wielowieś st. 22945 ul. Leśna, gm. Sieroszewice - sieć napowietrzna, wspólna.

2Y – Wymiana istniejących opraw na słupach na nowe oprawy typu BGP282 T25 1xLED69-4S/740 DM12 41,5W z systemem CityTouch oraz abonamentem na 10 lat wraz z wysięgnikiem o wysięgu 1,5 m i kącie gięcia 5 stopni - 3 szt. – zgodnie z załączonym rys.

2Y – Montaż nowej oprawy typu BGP282 T25 1xLED69-4S/740 DM12 41,5W z systemem CityTouch oraz abonamentem na 10 lat wraz z wysięgnikiem o wysięgu 1,5 m i kącie gięcia 5 stopni - 1 szt. – zgodnie z załączonym rys.

2X – Wymiana istniejącej oprawy na słupie na nową oprawę typu BGP282 T25 1xLED69-4S/740 DM12 41,5W z systemem CityTouch oraz abonamentem na 10 lat wraz z wysięgnikiem o wysięgu 1,0 m i kącie gięcia 5 stopni - 1 szt. – zgodnie z załączonym rys.

Wielowieś st. 22343 ul. Słoneczna, Zielona, gm. Sieroszewice - sieć napowietrzna, wspólna.

2Z – Wymiana istniejących opraw na słupach na nowe oprawy typu BGP282 T25 1xLED69-4S/740 DM12 41,5W z systemem CityTouch oraz abonamentem na 10 lat wraz z wysięgnikiem o wysięgu 2,0 m i kącie gięcia 5 stopni - 2 szt. – zgodnie z załączonym rys.

2X – Montaż nowej oprawy typu BGP282 T25 1xLED69-4S/740 DM12 41,5W z systemem CityTouch oraz abonamentem na 10 lat wraz z wysięgnikiem o wysięgu 1,0 m i kącie gięcia 5 stopni - 1 szt. – zgodnie z załączonym rys.

Opis techniczny:

Montażu nowych opraw należy dokonać w lokalizacjach zgodnych z załączonymi schematami. Oprawy montować nad linią energetyczną prostopadle do jezdni. Wysięgniki montować za pomocą śrub wysięgnika (tzw. „laski”) na słupach żelbetowych, a na słupach drewnianych i wirowych za pomocą uchwytów wysięgnika mocowanych taśmą stalową COT 37 i klamerkami COT 36 prod. ENSTO. Wysięgniki 2,0 i 2,5 metrowe montować na 3 „laski”/uchwyty wysięgnika. Zastosować wysięgniki ocynkowane o średnicy zewnętrznej ok. 49mm.

Oprawy zasilic przewodami typu YDY 2x2,5mm² 450/750V (okrągły), pozostawiając podwójną izolacją na długości min. 10cm po wyjściu przewodu z wysięgnika oraz wykonując zapas pojedynczych żył o długości ok. 2m zwijając je w postać sprężyny, w celu umożliwienia swobodnego podłączenia oprawy do linii zasilającej. Oprawy zabezpieczyć bezpiecznikowymi złączami do lamp oświetlenia ulicznego montowanymi bezpośrednio na przewodzie linii zasilającej firmy SINTUR, typu BZO-03 w przypadku linii izolowanej i typu BZO-04 w przypadku linii gołej, z wkładkami bezpiecznikowymi typu Bi-Wts 4A. Do podłączenia żyły ochronno-neutralnej PEN przewodu zasilającego oprawę należy użyć zacisków izolowanych przebijających izolację typu SLIP 12.05, SLIP 22.1 lub SL 11.118 prod. Ensto w przypadku linii izolowanej i zacisków typu SM 2.11 prod. Ensto w przypadku linii gołej.

W przypadku wymiany opraw na sodowe zastosować wysokoprężne lampy o mocy zgodnej z mocą oprawy (100W).

Podczas montażu należy zwrócić szczególną uwagę na prawidłowe wprowadzenie przewodu zasilającego oprawę oraz jej zamknięcie, w celu zapewnienia wymaganej szczelności. Do montażu urządzeń oświetleniowych zastosować odrębny osprzęt i konstrukcje.

Montowane urządzenia winny być fabrycznie nowe.

Do pisma zgłaszającego gotowość do odbioru załączyć:

- **certyfiakat potwierdzający abonament CityTouch**
- **schemat powykonawczy**

Prace należy skoordynować z konserwatorem sieci oświetleniowej, a Spółkę OUID powiadomić pisemnie o terminie rozpoczęcia rozbudowy.

Opracował


SPECJALISTA
ds. Eksploatacji Oświetlenia
20
Bartosz Łyżniewski

OŚWIETLENIE ULICZNE I DROGOWE SP. Z O.O.

Obiekt: Oświetlenie drogowe	Opracował: Bartosz Żyźniński
Adres: Gmina Sieroszewice, m. Rososzyca, ul. Kościelna, Środkowa, st. 22733, 22731	Rysunek: Modernizacja oświetlenia zewnętrznego w zakresie istniejącej sieci oświetleniowej oraz montaż nowych punktów świetlnych w ramach modernizacji istniejących ciągów oświetleniowych
Inwestor: Oświetlenie Uliczne i Drogowe sp. z o.o. ul. Wrocławska 71A 62-800 Kalisz	Data: 2022-06-02
	Skala: 1:2750
	W.D.S.: 1
	Format: A3

LEGENDA:

- Oprawa do wymiany na istn. słupie
 - Oprawa do zamontowania na istn. słupie
 - Oprawa istniejąca nie podlegająca przebudowie
 - Linia nap. wspólna - nn + ośw.
 - Linia nap. wydzielona - ośw.
- PIERWSZY ZNAK - NR SYT. OŚW.:**
- 1 Nr sytuacji oświetleniowej jaką musi spełniać oprawa
 - 2 Nr sytuacji oświetleniowej jaką musi spełniać oprawa
 - 3 Nr sytuacji oświetleniowej jaką musi spełniać oprawa
 - 4 Nr sytuacji oświetleniowej jaką musi spełniać oprawa
 - 5 Nr sytuacji oświetleniowej jaką musi spełniać oprawa
- DRUGI ZNAK - TYP SKUPAMYŚNIGNIKA:**
- X Wysięgnik stalowy, ocynkowany o wysięgu 1,0m, kącie 5 st.
 - Y Wysięgnik stalowy, ocynkowany o wysięgu 1,5m, kącie 5 st.
 - Z Wysięgnik stalowy, ocynkowany o wysięgu 2,0m, kącie 5 st.
 - V Wysięgnik stalowy, ocynkowany o wysięgu 2,5m, kącie 5 st.
- OBSZAR NATURA 2000:**
- Natura 2000 Specjalne Obszary Ochrony
 - Natura 2000 Obszary Specjalnej Ochrony

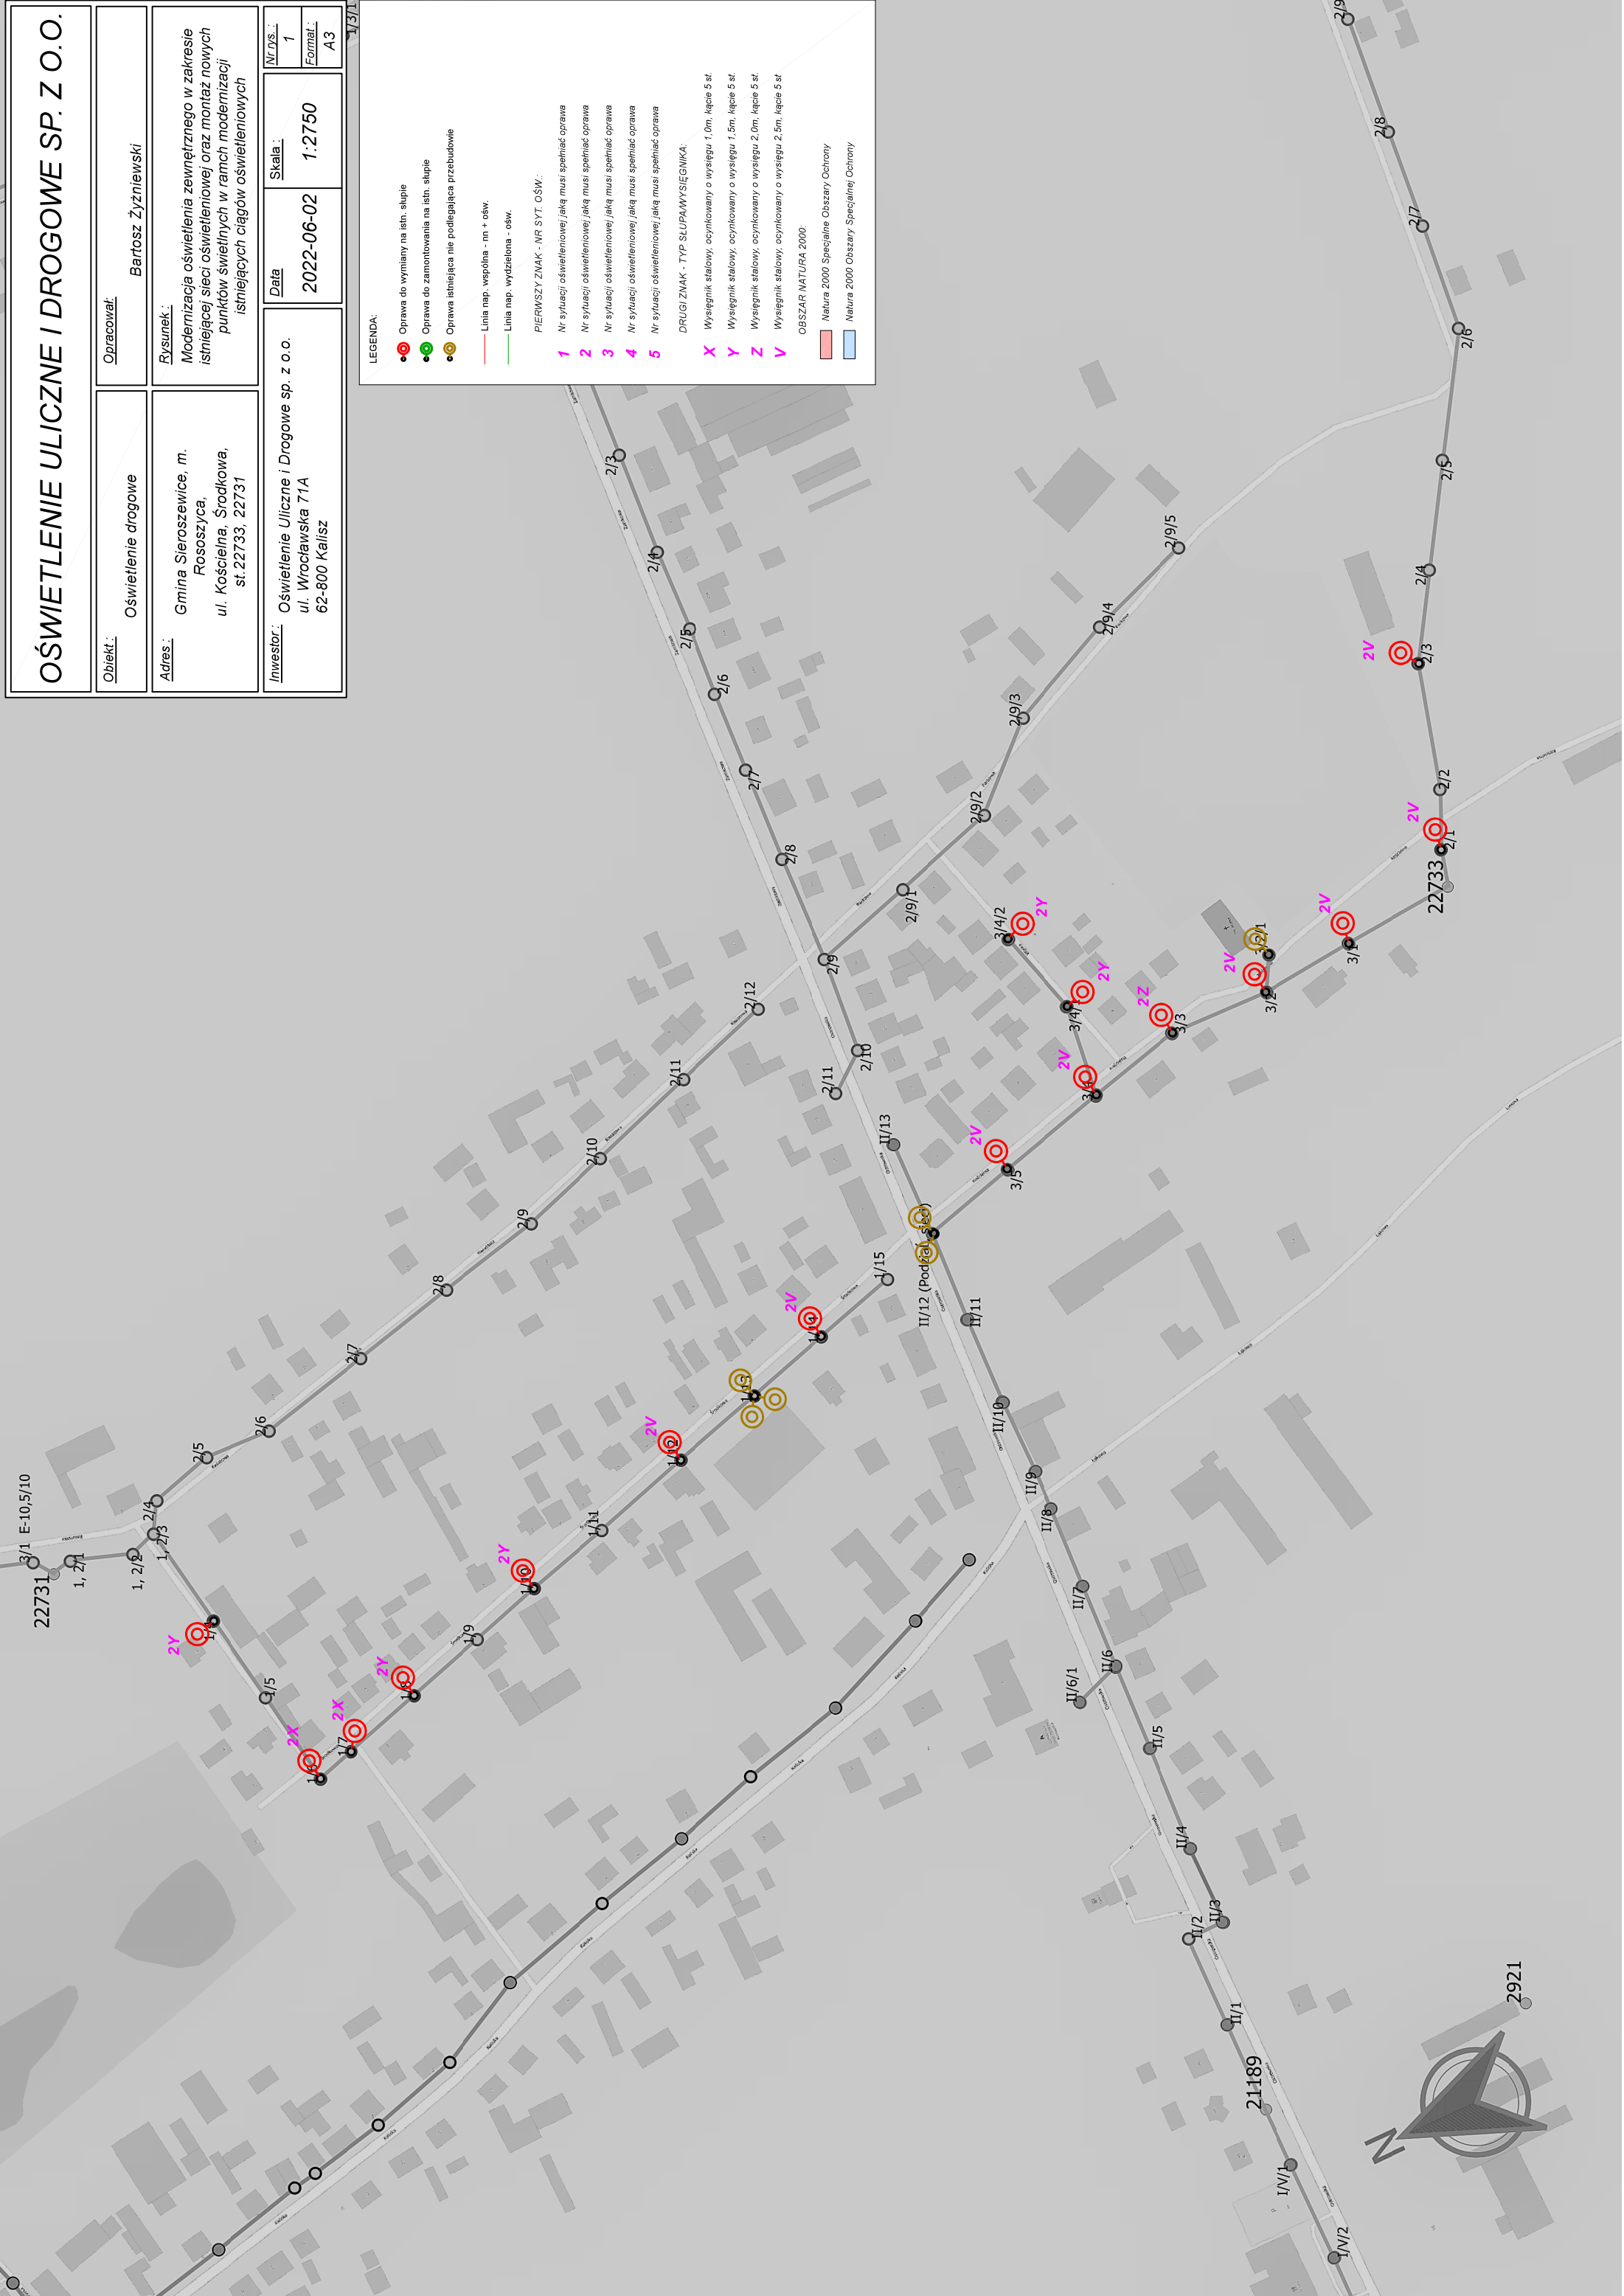

OŚWIETLENIE ULICZNE I DROGOWE SP. Z O.O.

Obiekt: Oświetlenie drogowe	Opracował: Bartosz Żyżniewski
Adres: Gm. Sieroszewice, m. Wielowieś, ul. Słoneczna, Leśna, Zielona st. 22345, 22945, 22343	Rysunek: Modernizacja oświetlenia zewnętrznego w zakresie istniejącej sieci oświetleniowej oraz montaż nowych punktów świetlnych w ramach modernizacji istniejących ciągów oświetleniowych
Inwestor: Oświetlenie Uliczne i Drogowe sp. z o.o. ul. Wrocławska 71A 62-800 Kalisz	Data: 2022-06-02
	Skala: 1:2250
	Nr. rys.: 1
	Format: A3

LEGENDA:

- Oprawa do wymiany (a istn. skłapie)
 - Oprawa do zamontowania na istn. skłapie
 - Oprawa istniejąca nie podlegająca przebudowie
 - Linia nap. wspólna - m + ośw.
 - Linia nap. wydzielona - ośw.
- PIERWSZY ZNAK - NR SYT. OŚW.:**
- 1** Nr sytuacji oświetleniowej, jaką musi spełniać oprawa
 - 2** Nr sytuacji oświetleniowej, jaką musi spełniać oprawa
 - 3** Nr sytuacji oświetleniowej, jaką musi spełniać oprawa
 - 4** Nr sytuacji oświetleniowej, jaką musi spełniać oprawa
 - 5** Nr sytuacji oświetleniowej, jaką musi spełniać oprawa
- DRUGI ZNAK - TYP SŁUPAWYŚLĘGIENIKA:**
- X** Wysięgnik stalowy, ocynkowany o wysięgu 1,0m, kącie 5 st.
 - Y** Wysięgnik stalowy, ocynkowany o wysięgu 1,5m, kącie 5 st.
 - Z** Wysięgnik stalowy, ocynkowany o wysięgu 2,0m, kącie 5 st.
 - V** Wysięgnik stalowy, ocynkowany o wysięgu 2,5m, kącie 5 st.
- OBSZAR NATURA 2000:**
- Natura 2000 Specjalne Obszary Ochrony
 - Natura 2000 Obszary Specjalnej Ochrony

