

Zapytanie ofertowe

(roboty budowlane)

na wykonanie zadania pn.: **Przebudowa oświetlenia drogowego (wymiana i montaż opraw oraz wymiana latarni) w m. Dobrydział (st. 31053), Kuźnica Skakawska (st. 31054, 31178), Wyszaków ul. Mikorska (st. 30894), Wieruszów os. Fabryczna (st. 31109) na terenie gm. Wieruszów**, w zakresie zgodnym z załącznikami stanowiącymi integralną część zapytania.

Dodatkowe informacje odnośnie zakresu prac można uzyskać od p. Patryka Kopczyńskiego, tel. 062 598 52 82 lub 606 130 081

Zleceniobiorca zobowiązany będzie do:

- przestrzegania *Wytycznych dla wykonawców przy wykonywaniu robót budowlanych na sieciach wspólnych na zlecenie Oświetlenie Uliczne i Drogowe sp. z o.o.* zamieszczonych na www.oid.pl/pliki-do-pobrania.html,
- przestrzegania *Wytycznych dla wykonawców przy wykonywaniu robót budowlanych na sieciach wydzielonych na zlecenie Oświetlenie Uliczne i Drogowe sp. z o.o.* zamieszczonych na www.oid.pl/pliki-do-pobrania.html,
- przestrzegania *Wytycznych dla wykonawców w zakresie zasad odbioru robót budowlanych wykonywanych na zlecenie Oświetlenie Uliczne i Drogowe sp. z o.o.* zamieszczonych na www.oid.pl/pliki-do-pobrania.html,
- zakupienia wszystkich materiałów niezbędnych do wykonania zadania,
- uzyskania niezbędnych zgód i uzgodnień z zarządcą drogi, lub terenu na którym znajdują się urządzenia oświetleniowe oraz właścicielami infrastruktury znajdującej się w bezpośrednim sąsiedztwie urządzeń oświetleniowych,
- demontażu, przechowywania i ponownego montażu znaków drogowych oraz wszelkiego rodzaju tablic reklamowych i informacyjnych (jeżeli w zakresie zadania jest demontaż, lub wymiana słupów),
- przedłożenia Zleceniodawcy faktury w terminie 7 dni od daty pozytywnego odbioru wykonanych robót.

Zleceniodawca:

- udzieli Zleceniobiorcy upoważnienia do wystąpienia w jego imieniu do Energa-Operator SA w zakresie jednorazowego przygotowania oraz likwidacji miejsca pracy w celu wykonania zakresu robót objętych niniejszym zapytaniem (w przypadku robót na napowietrznej linii wspólnej lub podwieszanej),
- dokona odbioru robót zgodnie z *Wytycznymi dla wykonawców w zakresie zasad odbioru robót budowlanych wykonywanych na zlecenie Oświetlenie Uliczne i Drogowe sp. z o.o.* zamieszczonych na www.oid.pl/pliki-do-pobrania.html,
- ureguluje należność za wykonane zadanie przelewem w terminie 25 dni od daty wpływu do siedziby Spółki prawidłowo wystawionej faktury VAT.

Oferty należy składać na druku formularza pn. „**Formularz ofertowy – roboty budowlane**” dostępnym na stronie internetowej www.oid.pl w zakładce „DO POBRANIA”, na adres: Oświetlenie Uliczne i Drogowe sp. z o. o., ul. Wrocławska 71A, 62-800 Kalisz lub złożyć osobiście w siedzibie Spółki w dni robocze w godz. 8:00-14:00.

Oferty należy składać do dnia 24.10.2022r. (decyduje data wpływu oferty do Spółki)

Oferta winna zostać złożona w zamkniętej kopercie opatrzonej dokładnymi danymi oferenta oraz nazwą zadania:

„**OFERTA – dot. m. Dobrydział (st. 31053), Kuźnica Skakawska (st. 31054, 31178), Wyszaków (st. 30894), Wieruszów (st. 31109), gm. Wieruszów, zapytanie nr WT/T2/PK/.....²⁵⁴¹...../2022**”

UWAGA: OFERTY MOGĄ BYĆ SKŁADANE WYŁĄCZNIE DROGĄ POCZTOWĄ LUB W SKRZYŃCE PODAWCZEJ PRZY WEJŚCIU DO SPÓŁKI.

Informacja o wyborze najkorzystniejszej oferty zostanie zamieszczona na stronie www.oid.pl.

Podpisanie umowy nastąpi w siedzibie zamawiającego, w terminie 14 dni od dnia powiadomienia o wyborze najkorzystniejszej oferty. Wzór umowy znajduje się na stronie www.oid.pl/pliki-do-pobrania.html

W przypadku nie zawarcia umowy z winy Oferenta w ww. terminie, Spółka ma prawo do wyboru kolejnej najkorzystniejszej oferty.

WAŻNE:

Do oferty należy dołączyć wykaz osób, które będą wykonywały ww. prace wg załącznika nr 1 do formularza ofertowego. Jeśli osoby te nie były wcześniej zgłoszone do Spółki należy do oferty dołączyć kopie potwierdzone za zgodność z oryginałem:

- zaświadczeń o ukończeniu kursu pracy pod napięciem w urządzeniach i liniach o napięciu do 1kV,
- świadectw kwalifikacyjnych,
- orzeczeń lekarskich o braku przeciwwskazań zdrowotnych do wykonywania pracy na określonym stanowisku.

Zastępca Dyrektora
ds. Technicznych

Prezes Zarządu: Maciej Witczak, Członek Zarządu: Dorota Kisiela-Augustyniak
Sąd Rejonowy w Poznaniu KRS 0000081004 REGON: 250680024 Kapitał zakładowy : 110,354,000 zł NIP : 618-16-07-268
Konta bankowe Santander Bank Polska S.A. 22 1910 1064 0004 8956 4121 0001, Bank Pekao S.A. I O/Kalisz 7412402946111000028733740

Przebudowa oświetlenia drogowego (wymiana i montaż opraw oraz wymiana latarni) w m. Dobrydział (st. 31053), Kuźnica Skakawska (st. 31054, 31178), Wyszaków ul. Mikorska (st. 30894), Wieruszów os. Fabryczna (st. 31109) na terenie gm. Wieruszów

Zakres rzeczowy zadania:

1. Dobrydział, stacja 31053, PZ 6931, sieć napowietrzna, wspólna (rys. 2)

- a) Montaż oprawy typu BGP282 T25 1 xLED89-4S/740 DN10 w kolorze ciemnoszarym prod. Signify (Philips Lighting) o strumieniu świetlnym lampy na poziomie 8900 lm, wyposażoną w system zdalnego zarządzania oświetleniem CityTouch z abonamentem na 10 lat, z wysięgnikiem zgodnie ze schematem – **1 kpl.**

2. Kuźnica Skakawska, stacja 31054, PZ 5042, sieć napowietrzna, wspólna (rys. 3)

- a) Wymiana istn. oprawy oświetleniowej na oprawę typu BGP282 T25 1 xLED56-4S/740 DN10 w kolorze ciemnoszarym prod. Signify (Philips Lighting) o strumieniu świetlnym lampy na poziomie 5600 lm, wyposażoną w system zdalnego zarządzania oświetleniem CityTouch z abonamentem na 10 lat, z wysięgnikiem zgodnie ze schematem – **1 kpl.**

3. Kuźnica Skakawska ul. Św. Rocha, stacja 31178, sieć napowietrzna, wspólna (rys. 1)

- a) Wymiana istn. oprawy oświetleniowej na oprawę typu BGP282 T25 1 xLED80-4S/740 DM11 w kolorze ciemnoszarym prod. Signify (Philips Lighting) o strumieniu świetlnym lampy na poziomie 8000 lm, wyposażoną w system zdalnego zarządzania oświetleniem CityTouch z abonamentem na 10 lat, z wysięgnikiem zgodnie ze schematem – **3 kpl.**
- b) Wymiana istn. oprawy oświetleniowej na oprawę typu BGP282 T25 1 xLED80-4S/740 DX50 w kolorze ciemnoszarym prod. Signify (Philips Lighting) o strumieniu świetlnym lampy na poziomie 8000 lm, wyposażoną w system zdalnego zarządzania oświetleniem CityTouch z abonamentem na 10 lat, z wysięgnikiem zgodnie ze schematem – **1 kpl.**

4. Wyszaków ul. Mikorska, stacja 30894, PZ 7019, sieć napowietrzna, wspólna (rys. 4)

- a) Montaż oprawy typu BGP281 T25 1 xLED56-4S/740 DN10 w kolorze ciemnoszarym prod. Signify (Philips Lighting) o strumieniu świetlnym lampy na poziomie 5600 lm, wyposażoną w system zdalnego zarządzania oświetleniem CityTouch z abonamentem na 10 lat, z wysięgnikiem zgodnie ze schematem – **1 kpl.**

5. Wieruszów os. Fabryczna, stacja 31109, linia kablowa (rys. 5)

- a) Wymiana istn. słupa latarni na słup SAL-80Kdz wersja do wkopu, zabezpieczony elastomerem w kolorze słupa (słup anodowany na kolor oliwkowy C-33) – **2 kpl.**
- b) Wymiana istn. oprawy oświetleniowej na oprawę typu BGP281 T25 1 xLED80-4S/740 DN10 w kolorze ciemnoszarym prod. Signify (Philips Lighting) o strumieniu świetlnym lampy na poziomie 5600 lm, wyposażoną w system zdalnego zarządzania oświetleniem CityTouch z abonamentem na 10 lat, z wysięgnikiem zgodnie ze schematem – **2 kpl.**

Opis techniczny:

W zakresie prac należy wykonać wymianę i montaż opraw wymianę słupów latarni zgodnie z zakresem rzeczowym. Wymiany i montażu nowych opraw należy dokonać w lokalizacjach zgodnych z załączonym schematem. Oprawy montować nad linią energetyczną prostopadle do jezdni. Wysięgniki montować za pomocą śrub wysięgnika (tzw. „laski”) na słupach ŻN, a na słupach

drewnianych i wirowych za pomocą uchwytów wysięgnika mocowanych taśmą stalową COT 37 i klamerkami COT 36 prod. ENSTO.

W przypadku zbyt krótkich kabli zasilających latarnię (tabliczka słupowa IZK), należy zmuflować kabel i wykonać zapas kabla minimum 1,5m. Po wykonaniu zapasu kabla, prace zanikające podlegają odbiorowi przez pracownika Spółki. Nawierzchnię należy przywrócić do stanu pierwotnego.

Oprawy zasilić kablem typu YKY 2x2,5 mm² 0,6/1 kV, pozostawiając podwójną izolacją na długości min. 10 cm po wyjściu kabla z wysięgnika oraz wykonując zapas pojedynczych żył o długości ok. 2 m zwijając je w postać sprężyny, w celu umożliwienia swobodnego podłączenia oprawy do linii zasilającej. Montowane oprawy zabezpieczyć bezpiecznikowymi złączami do lamp oświetlenia ulicznego montowanymi bezpośrednio na przewodzie linii zasilającej firmy SINTUR, typu BZO-03 w przypadku linii izolowanej i typu BZO-04 w przypadku linii gołej, z wkładkami bezpiecznikowymi typu Bi-Wts 4 A.

Do podłączenia żyły ochronno-neutralnej PEN przewodu zasilającego oprawę należy użyć zacisków izolowanych przebijających izolację typu SLIP 12.05, SLIP 22.1 lub SL 11.118 prod. ENSTO w przypadku linii izolowanej i zacisków typu SM 2.11 prod. ENSTO w przypadku linii gołej. Podczas montażu należy zwrócić szczególną uwagę na prawidłowe wprowadzenie przewodu zasilającego oprawę oraz jej zamknięcie, w celu zapewnienia wymaganej szczelności.

Do montażu urządzeń oświetleniowych zastosować odrębny osprzęt i konstrukcje. Montowane urządzenia winny być fabrycznie nowe. Za wyjątkiem punktów z zapisem o przełożeniu istniejącego osprzętu, przewodu i wysięgników, należy wszędzie zastosować nowe urządzenia.

Prace należy skoordynować z konserwatorem sieci oświetleniowej tj. ELEKTRA Agata Strzelczak ul. Paderewskiego 2-6, 63-400 Ostrów Wielkopolski, a Spółkę OUIID powiadomić pisemnie o terminie rozpoczęcia przebudowy.

Ze zgłoszeniem do odbioru należy dostarczyć następujące dokumenty:

- protokoły z pomiarów skuteczności ochrony przeciwporażeniowej
- protokoły z pomiarów rezystancji izolacji kabli jeżeli zostały przedłużone
- potwierdzenia opłaty za abonament CityTouch od dostawcy systemu z podaniem okresu na jaki został wykupiony

Wzory protokołów dostępne na stronie internetowej Spółki

Opracował:

SPECJALISTA
ds. Eksploatacji Oświetlenia
Patryk Kópczyński

Tabliczka na słupy Wieruszów os. Fabryczna st. 31109

~ 120x70 mm (szer x wys)

PZ 29

III/1

PZ 29

III/2

OŚWIETLENIE ULICZNE I DROGOWE SP. Z O.O.

Obiekt: Oświetlenie drogowe	Opracował: Patryk Kopczyński		
Adres: Gm. Wieruszów m. Kuźnica Skakawska ul. Św. Rocha stacja 31178	Rysunek: Przebudowa i rozbudowa oświetlenia drogowego		
Inwestor: Oświetlenie Uliczne i Drogowe sp. z o.o. ul. Wrocławska 71A 62-800 Kalisz	Data: 2022-09-28	Format: A3	Nr rys.: 1

Legenda:

⊙ Oprawa do wymiany na istn. słupie


— Linia nap. wspólna - nn + ośw. AL 1x25 mm²

PIERWSZY ZNAK - TYP OPRAWY DO MONTAŻU/WYMIANY:

- 1** Oprawa Philips BGP282 T25 1xLED80-4S/740 DM11 8000 lm 49 W wyposażona w system CityTouch z abonamentem 10 lat
- 2** Oprawa Philips BGP282 T25 1xLED80-4S/740 DX50 8000 lm 49 W wyposażona w system CityTouch z abonamentem 10 lat

DRUGI ZNAK - TYP WYSIĘGNIKA DO MONTAŻU/WYMIANY:

- X** Wysięgnik stalowy, ocynkowany o wysięgu 1,5 m, kącie 5 st.
- Z** Wysięgnik stalowy, ocynkowany o wysięgu 2,5 m, kącie 5 st.

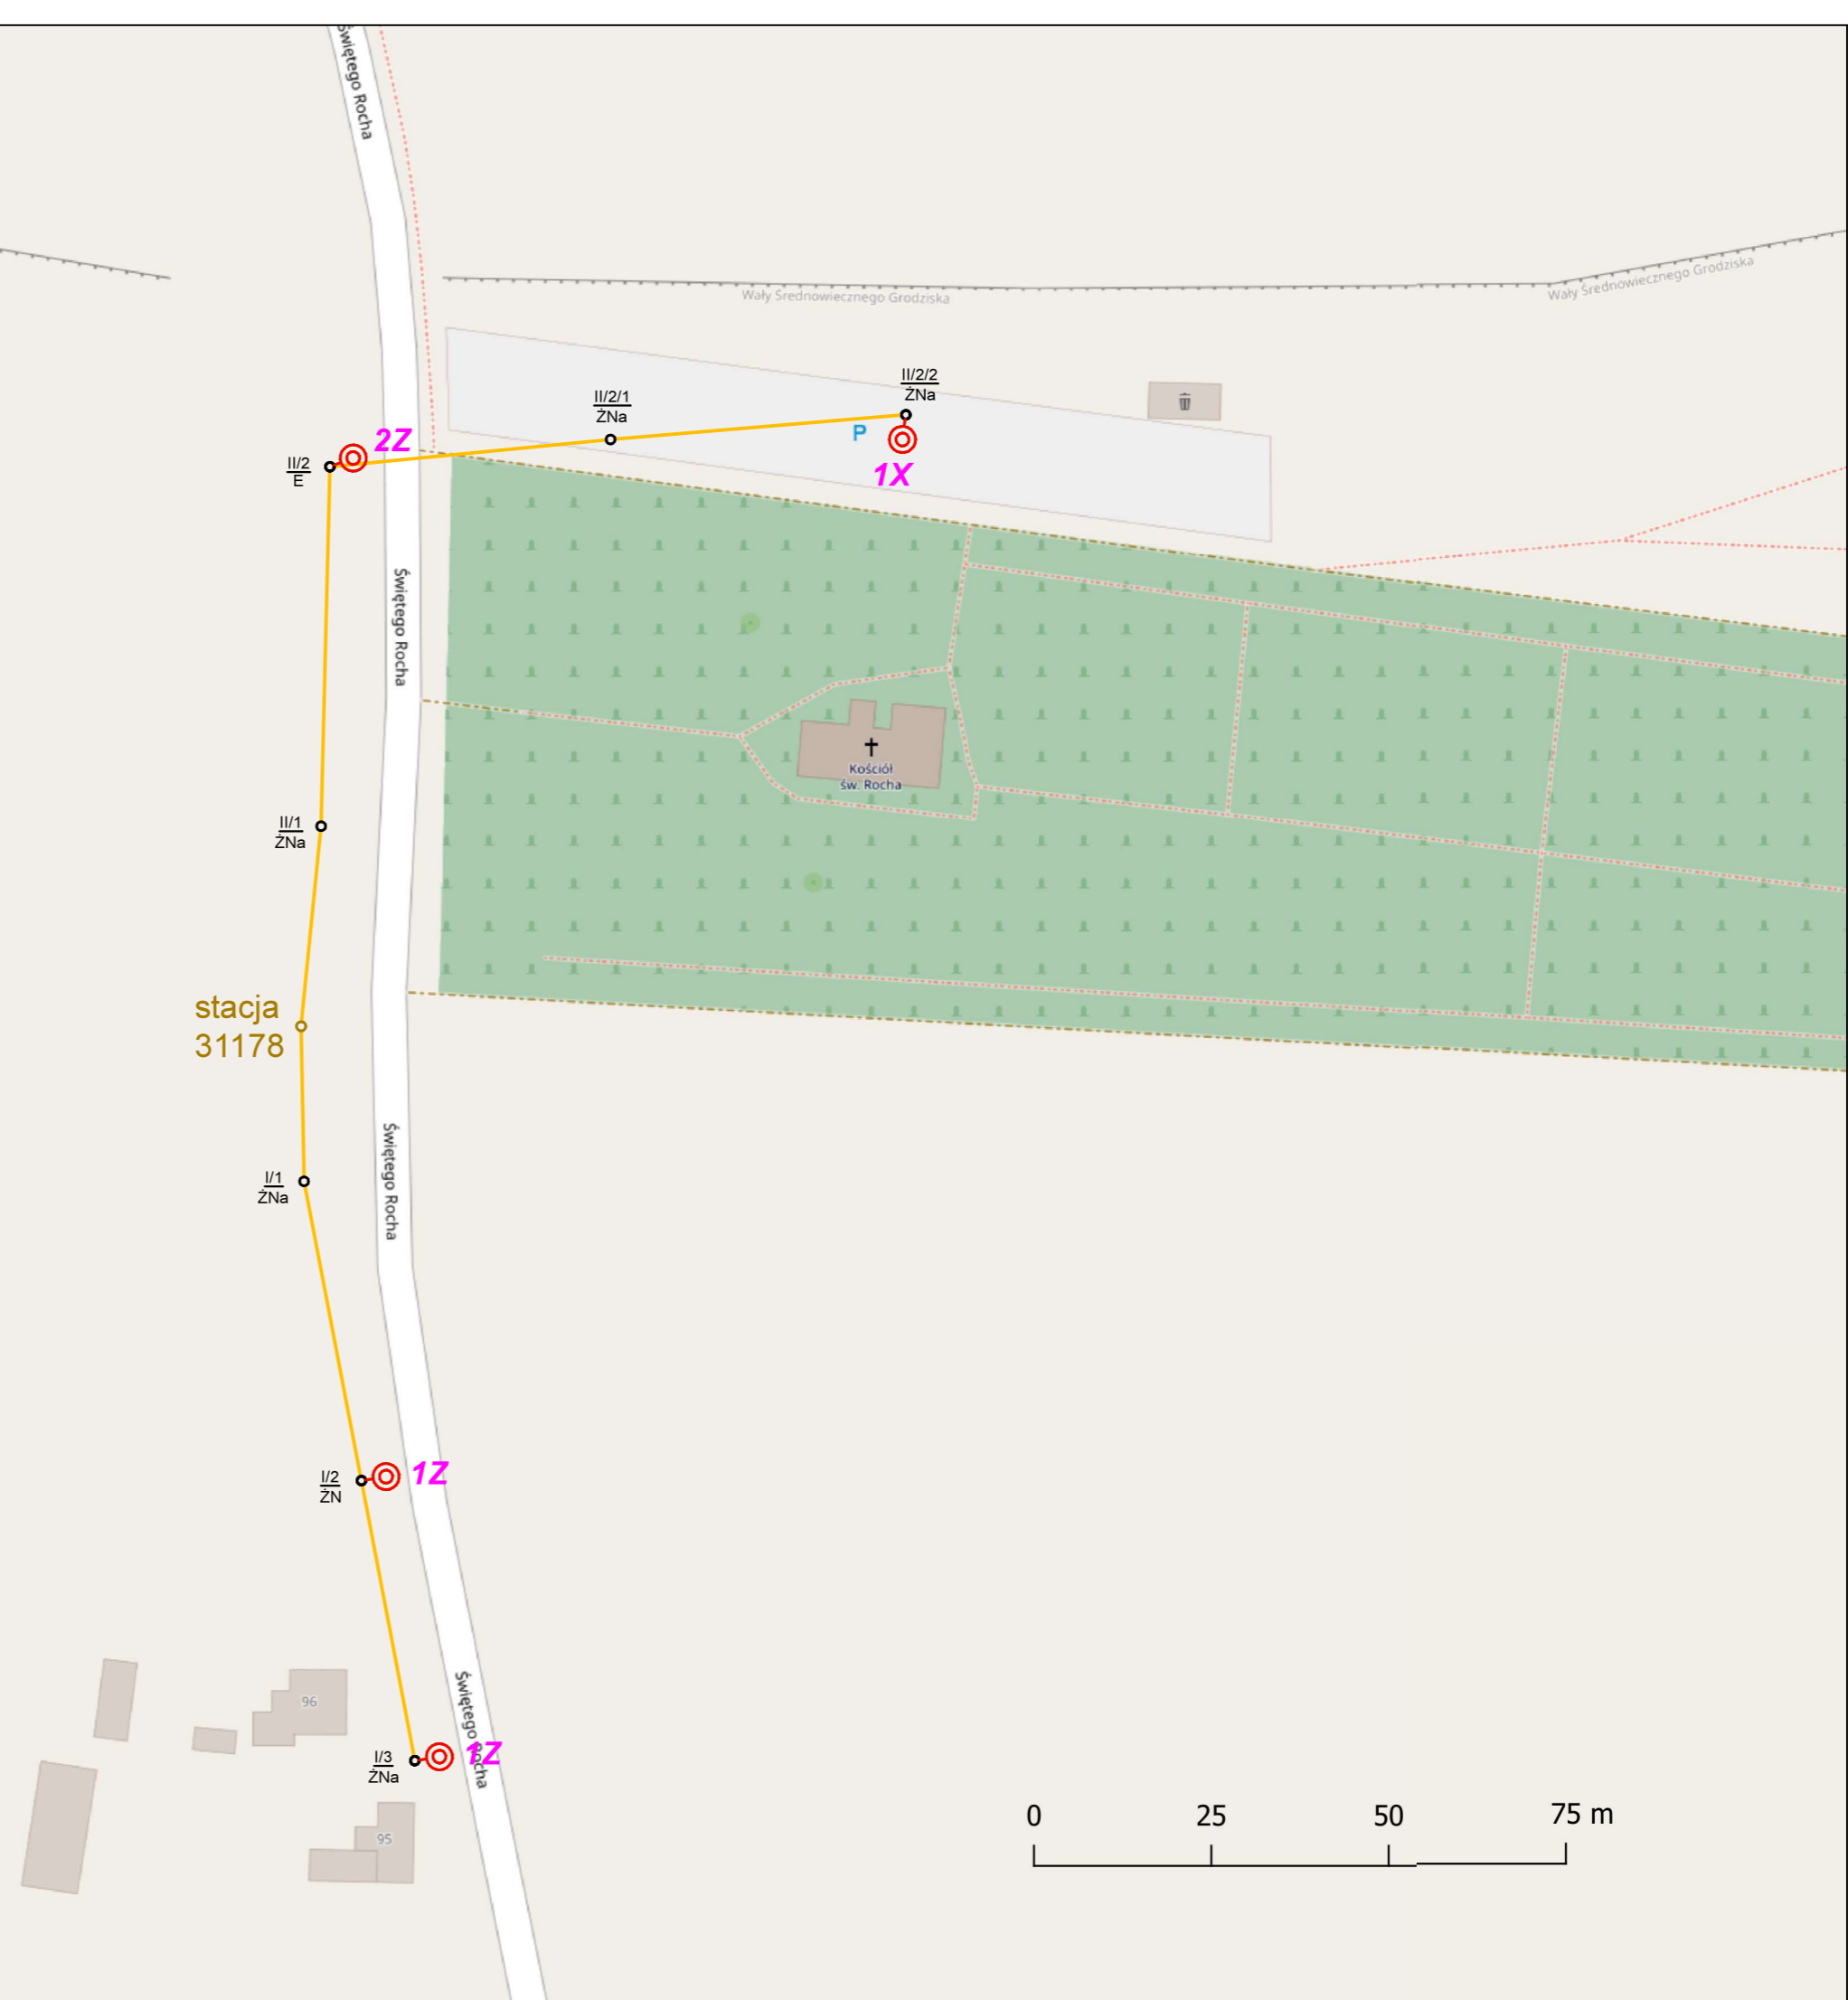

OŚWIETLENIE ULICZNE I DROGOWE SP. Z O.O.

Obiekt: Oświetlenie drogowe

Opracował: Patryk Koczyński

Adres: Gm. Wieruszów
m. Dobrydział
stacja 31053

Rysunek: Przebudowa i rozbudowa oświetlenia
drogowego


Inwestor: Oświetlenie Uliczne i Drogowe sp. z o.o.
ul. Wroclawska 71A
62-800 Kalisz

Data: 2022-09-28

Format: A3

Nr rys.: 2

Legenda:


 Oprawa do zamontowania na istn. słupie

PIERWSZY ZNAK - TYP OPRAWY DO MONTAŻU/WYMIANY:

3 Oprawa Philips BGP282 T25 1xLED89-4S/740 DN10 8900 lm
56 W wyposażona w system CityTouch z abonamentem 10 lat

DRUGI ZNAK - TYP WYSIĘGNIKA DO MONTAŻU/WYMIANY:

Y Wysięgnik stalowy, ocynkowany o wysięgu 2,0 m, kącie 5 st.

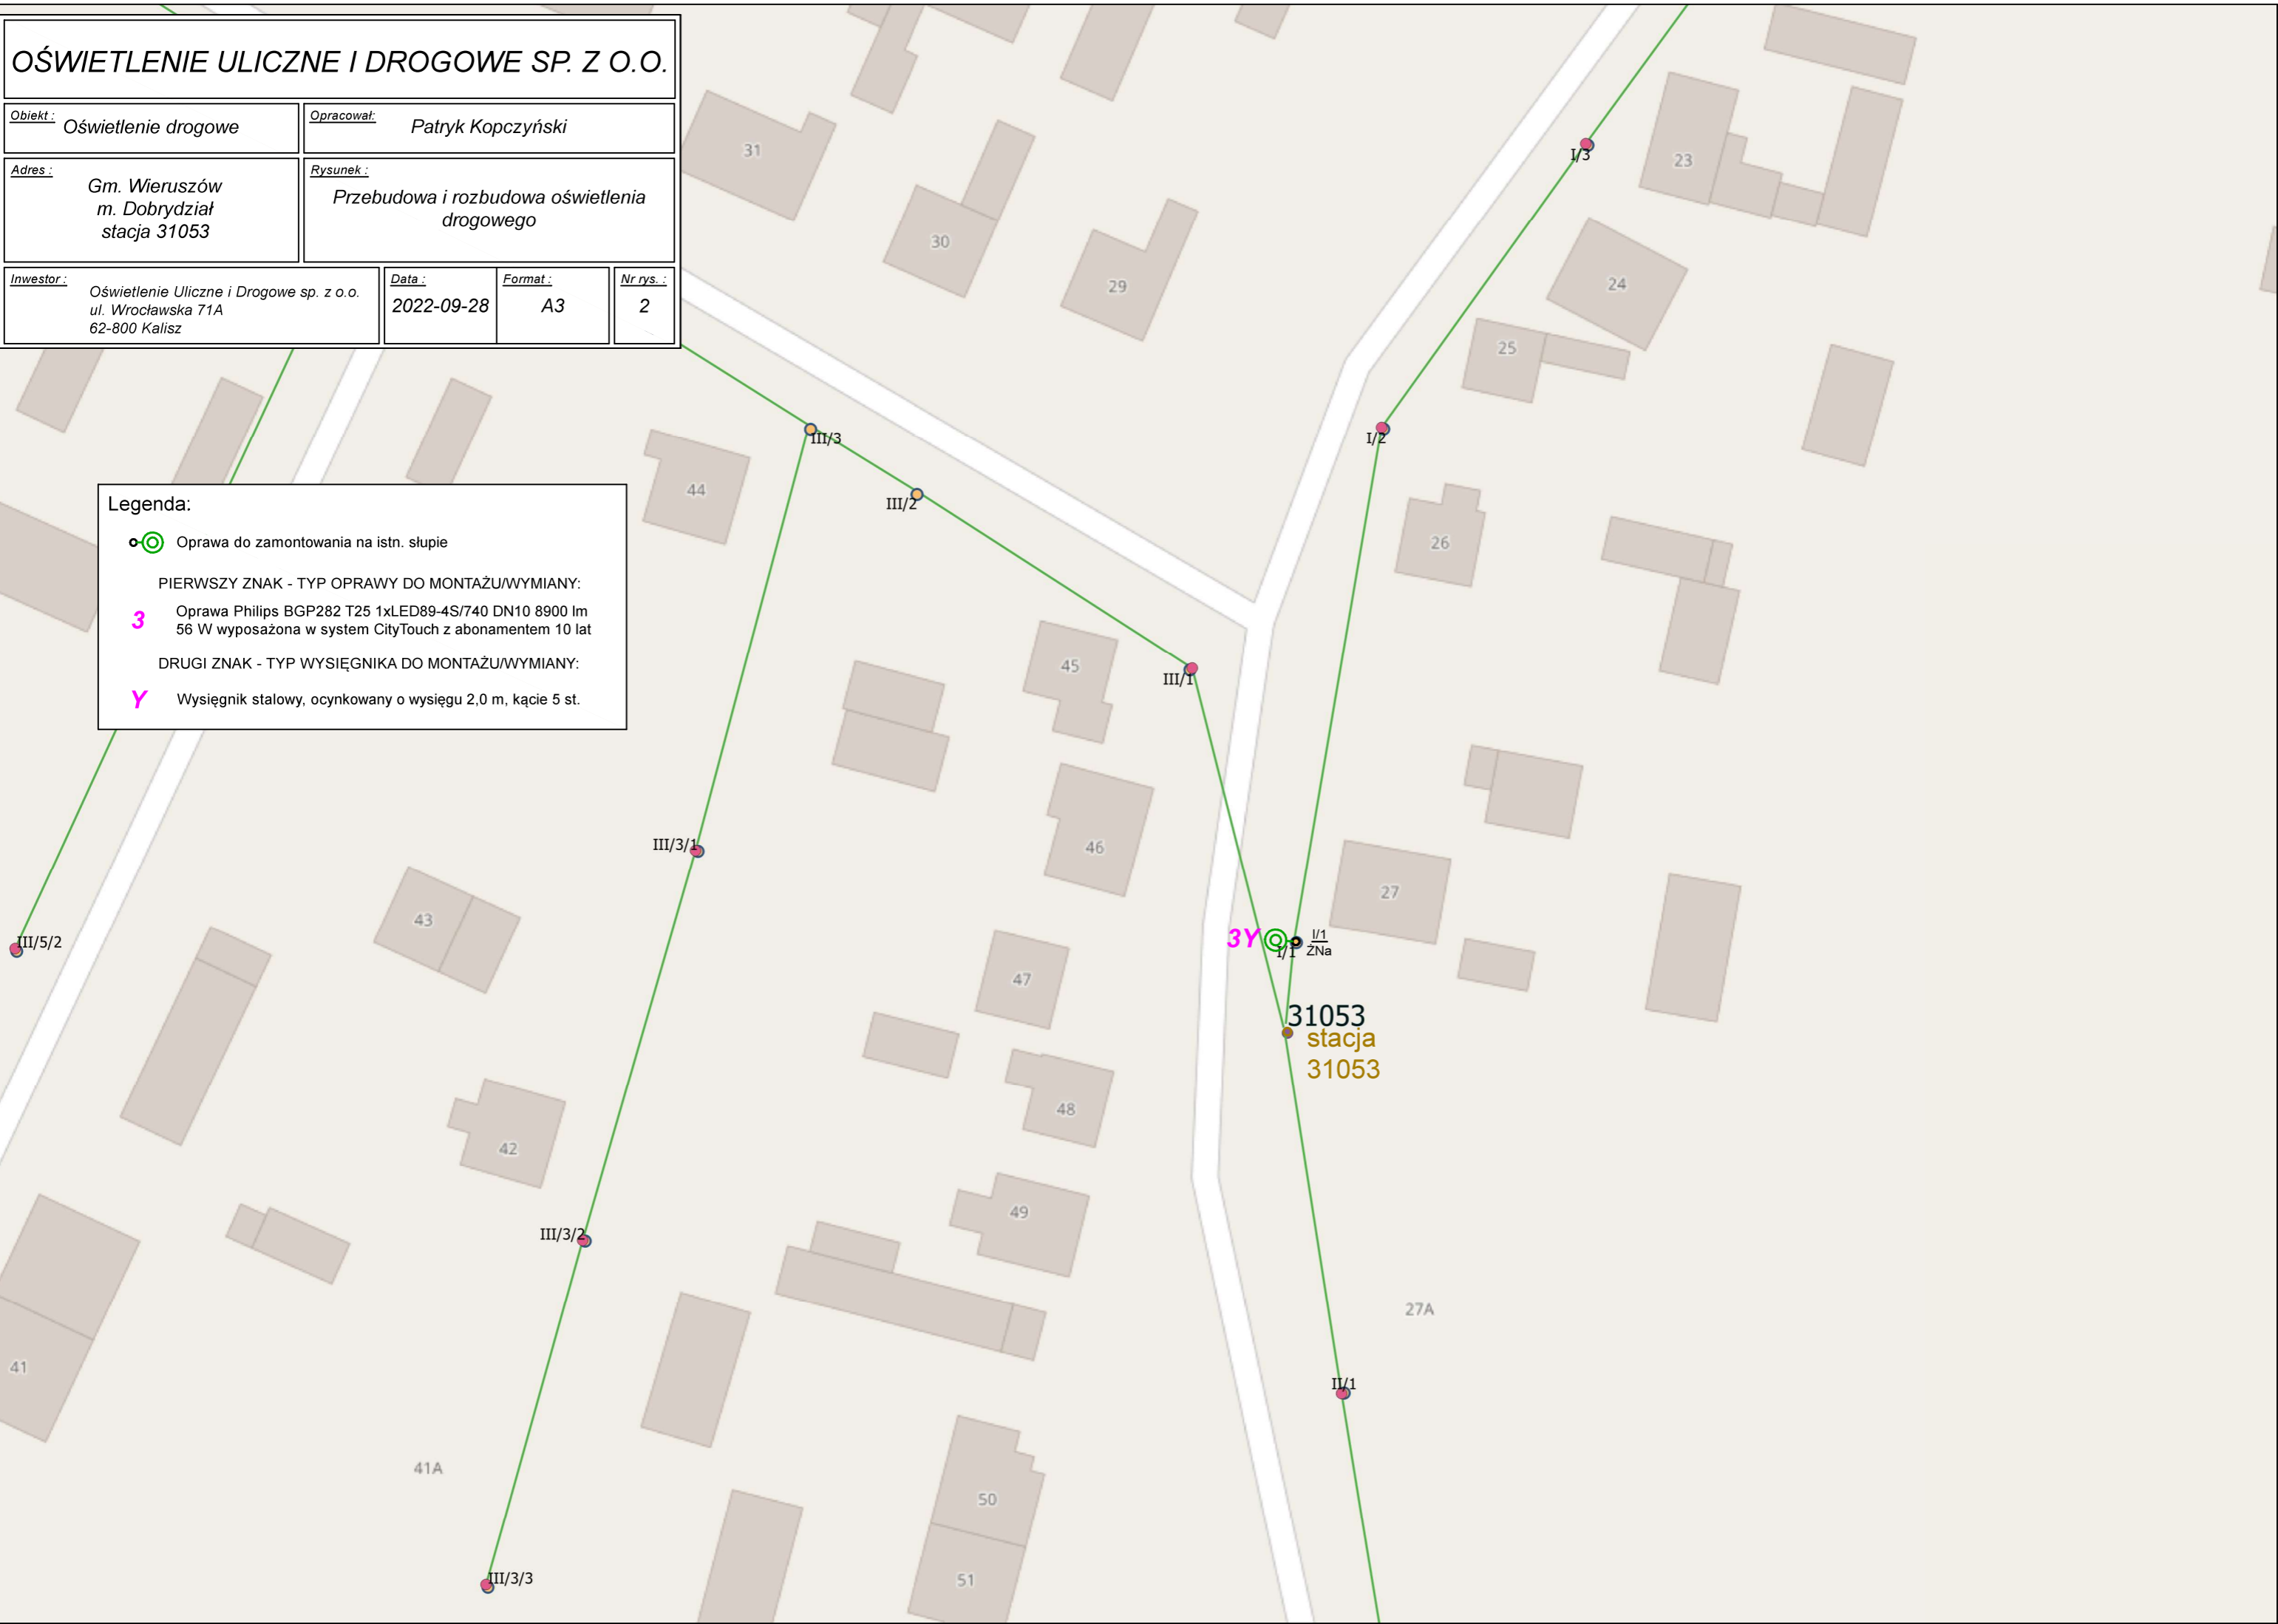

OŚWIETLENIE ULICZNE I DROGOWE SP. Z O.O.

Objekt: Oświetlenie drogowe

Opracował: Patryk Kopczyński

Adres:
Gm. Wieruszów
m. Kuźnica Skakawska
stacja 31054

Rysunek:
Przebudowa i rozbudowa oświetlenia
drogowego

Inwestor:
Oświetlenie Uliczne i Drogowe sp. z o.o.
ul. Wrocławska 71A
62-800 Kalisz

Data:
2022-09-28

Format:
A3


Nr rys.:
3

Legenda:

●⊙ Oprawa do wymiany na istn. słupie

PIERWSZY ZNAK - TYP OPRAWY DO MONTAŻU/WYMIANY:


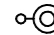
4 Oprawa Philips BGP281 T25 1xLED56-4S/740 DN10 5600 lm
36 W wyposażona w system CityTouch z abonamentem 10 lat

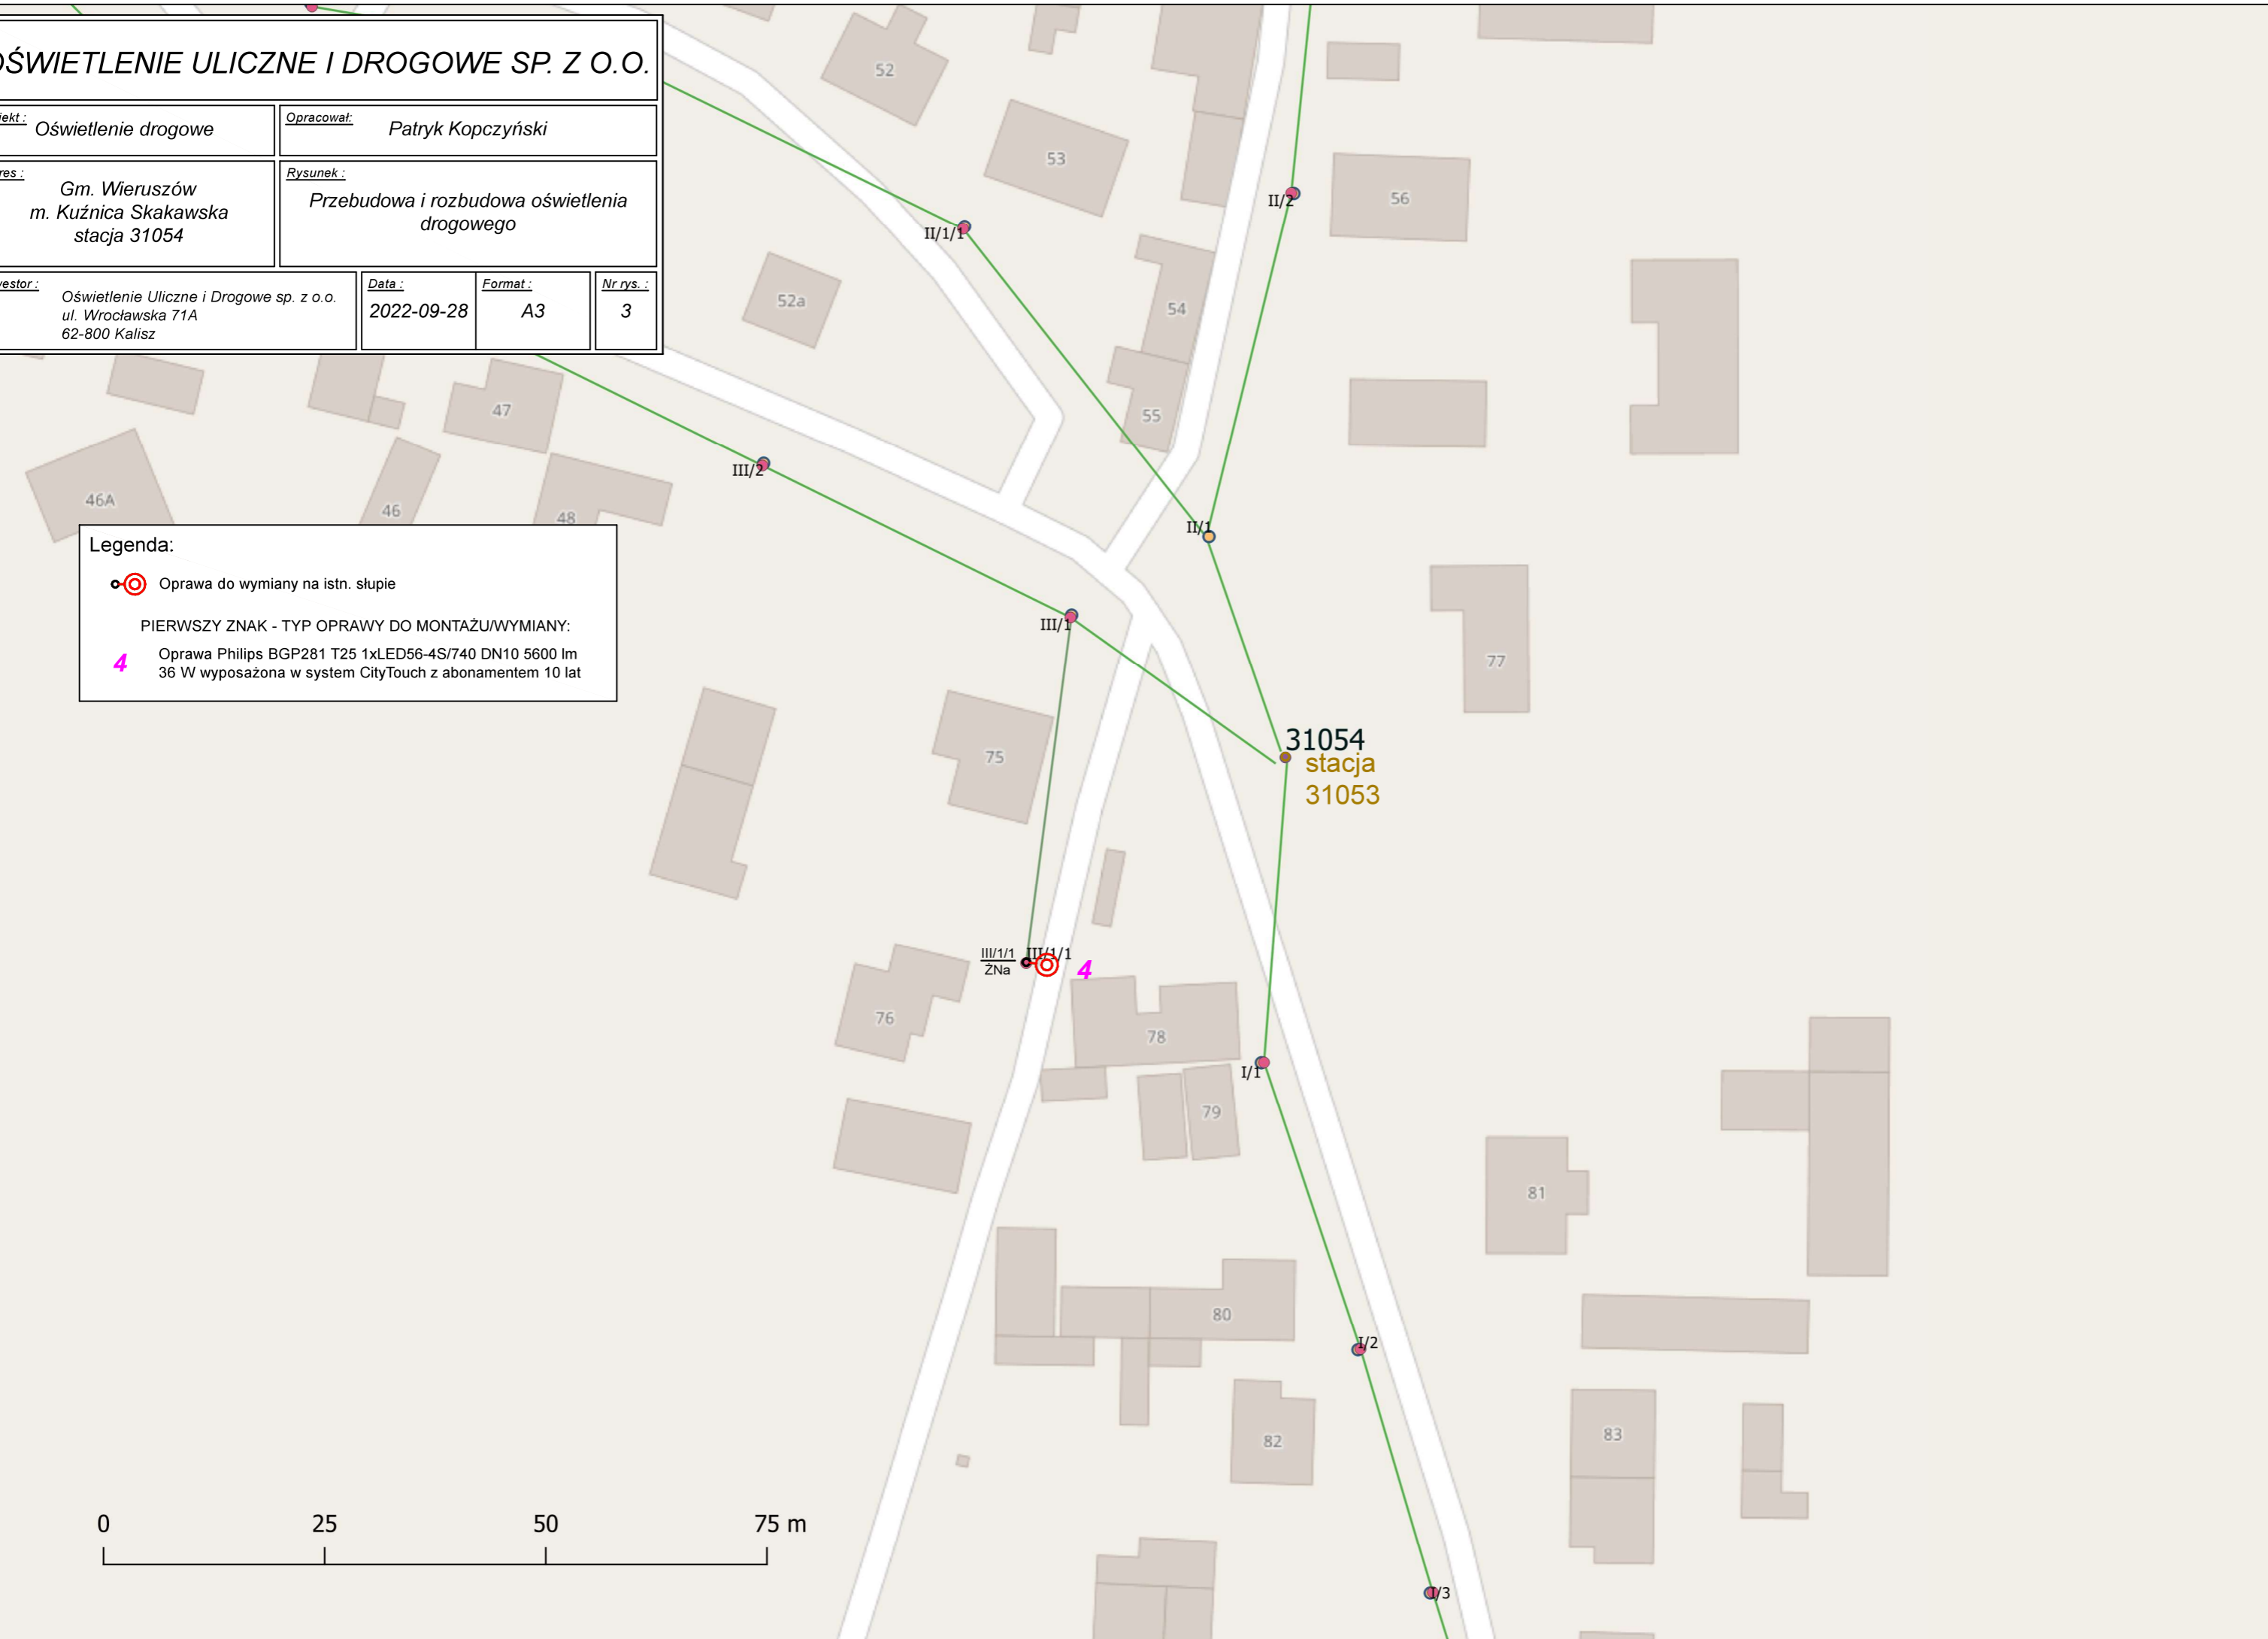

OŚWIETLENIE ULICZNE I DROGOWE SP. Z O.O.

Obiekt: Oświetlenie drogowe	Opracował: Patryk Kopczyński		
Adres: Gm. Wieruszów m. Wyszanów ul. Mikorska stacja 30894	Rysunek: Przebudowa i rozbudowa oświetlenia drogowego		
Inwestor: Oświetlenie Uliczne i Drogowe sp. z o.o. ul. Wrocławska 71A 62-800 Kalisz	Data: 2022-09-28	Format: A3	Nr rys.: 4

Legenda:

-  Oprawa do zamontowania na istn. słupie
-  Oprawa LED nie podlegająca przebudowie

PIERWSZY ZNAK - TYP OPRAWY DO MONTAŻU/WYMIANY:

4 Oprawa Philips BGP281 T25 1xLED56-4S/740 DN10 5600 lm
36 W wyposażona w system CityTouch z abonamentem 10 lat

DRUGI ZNAK - TYP WYSIĘGNIKA DO MONTAŻU/WYMIANY:

W Wysięgnik stalowy, ocynkowany o wysięgu 1,0 m, kącie 5 st.

450 Mikorska



Mikorska

450 Mikorska

Mikorska

BGP282
LED89 DN10

4W

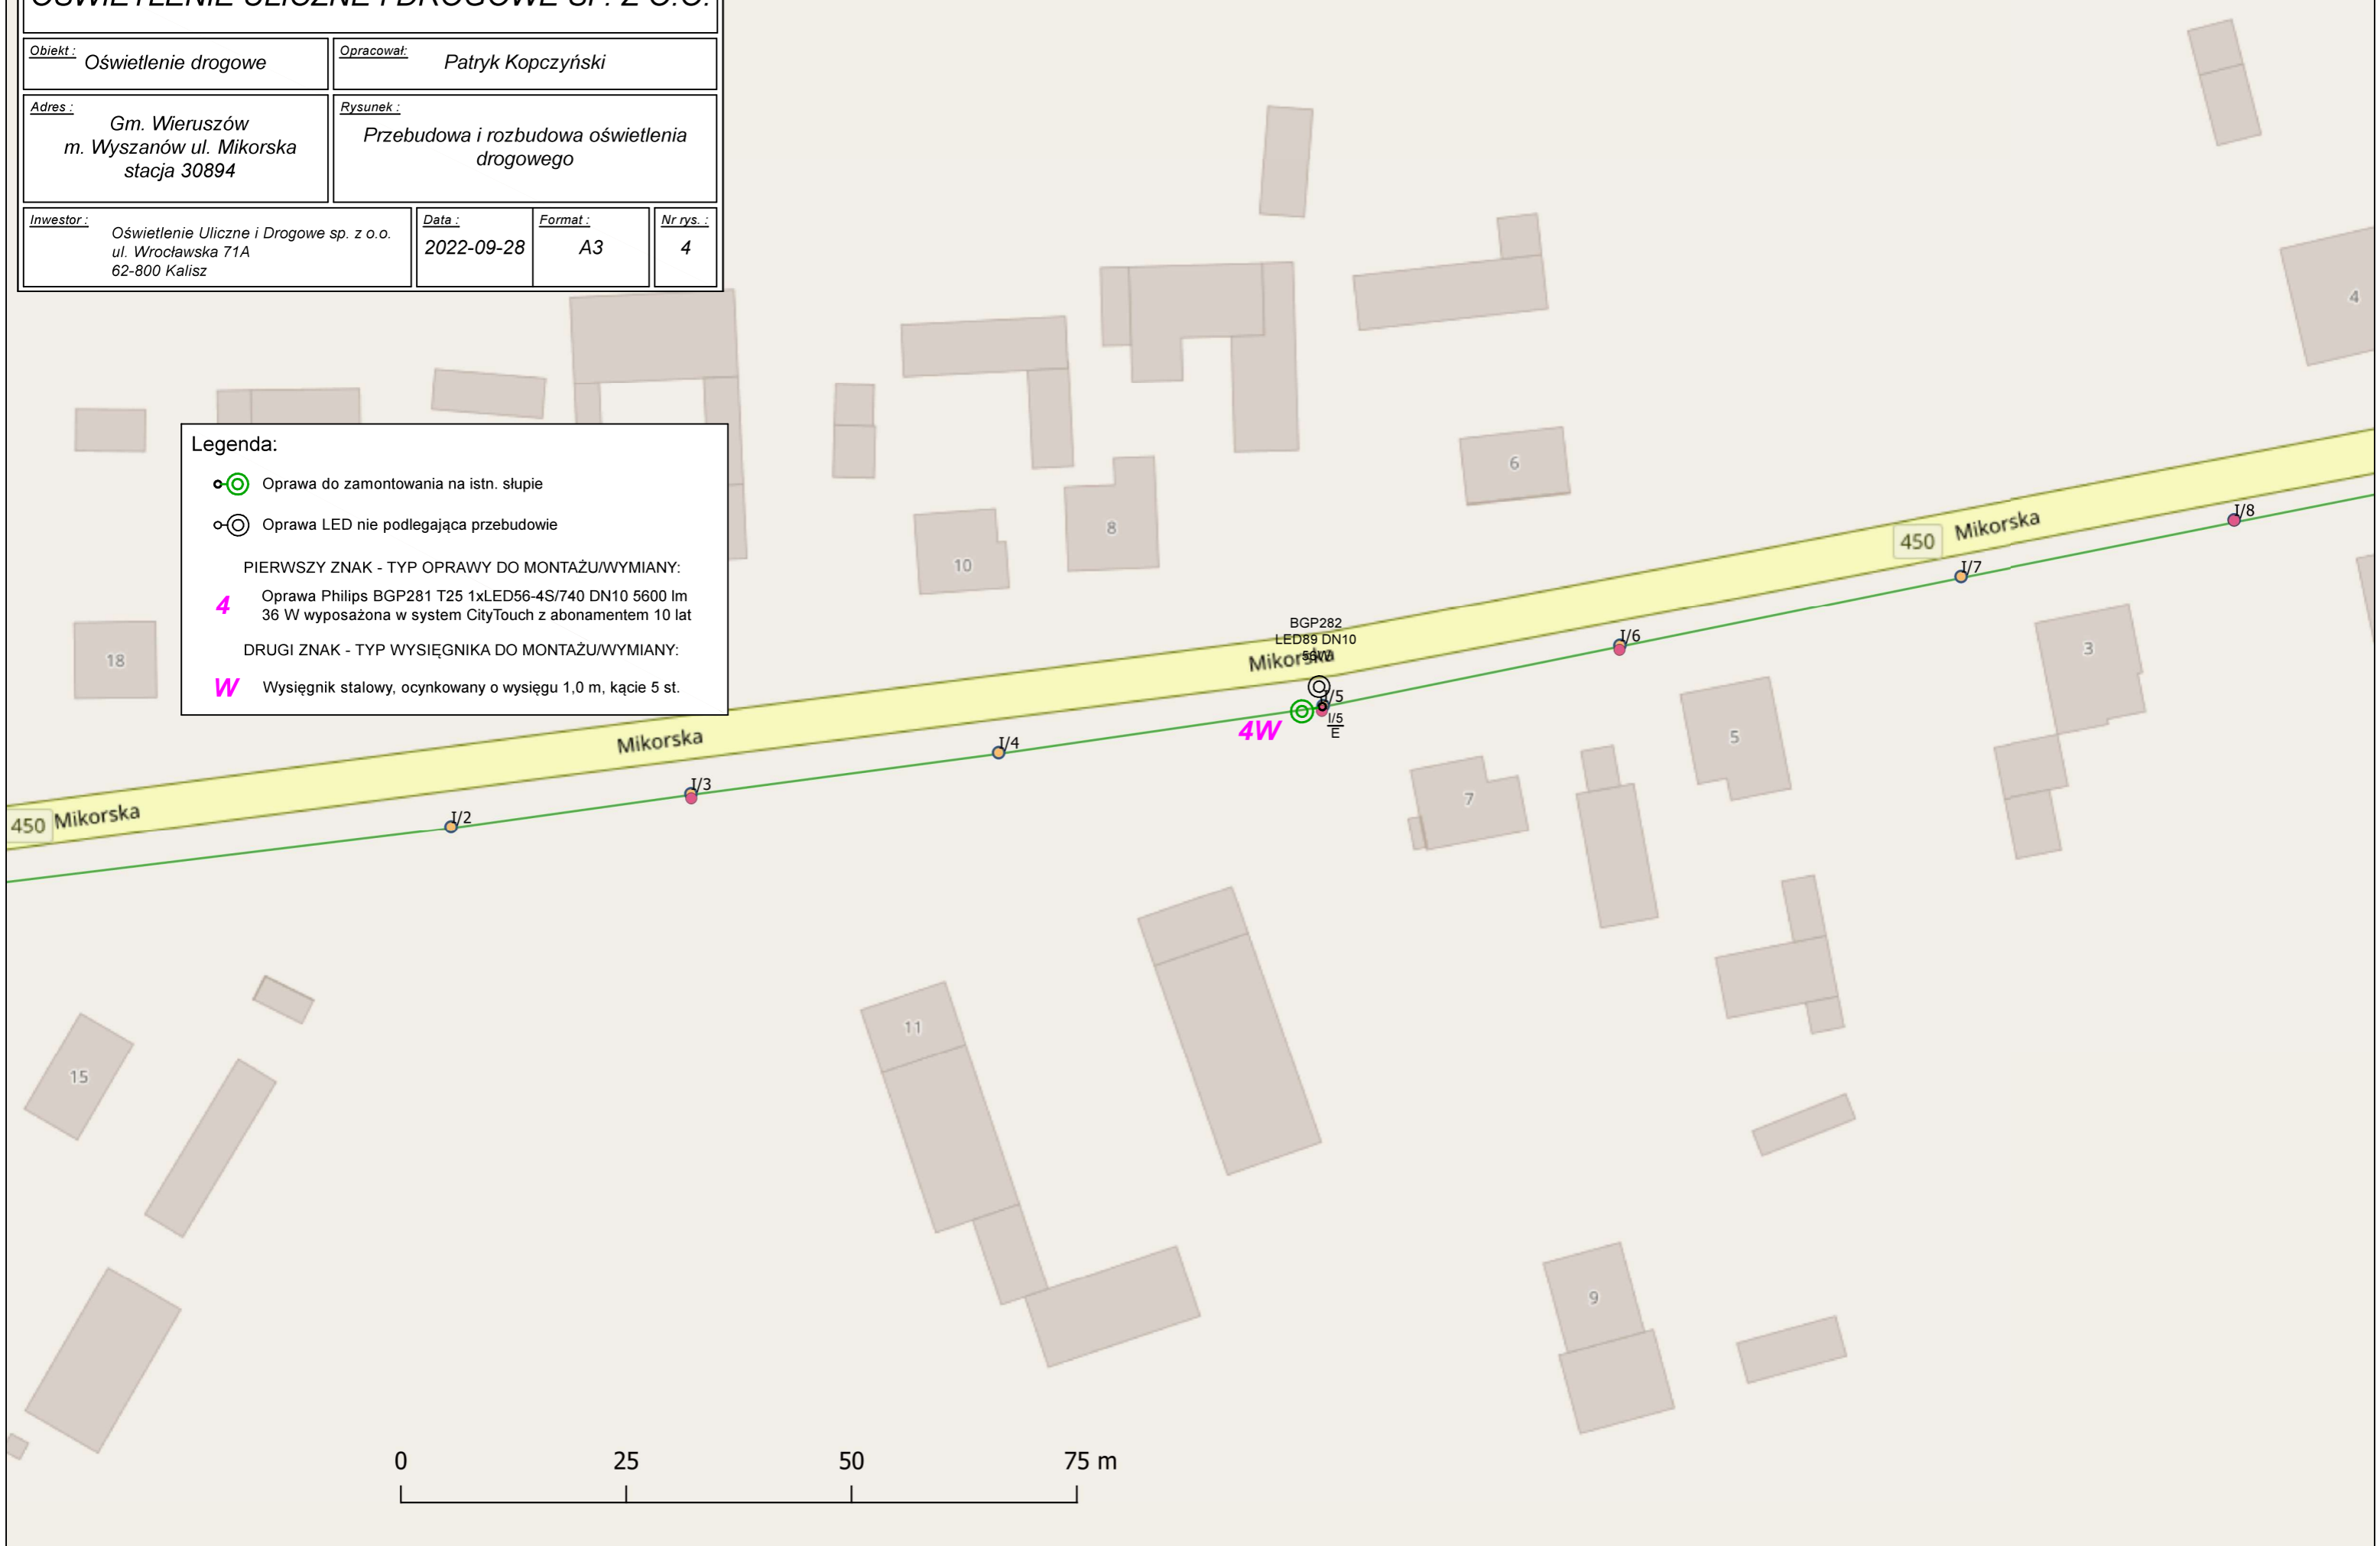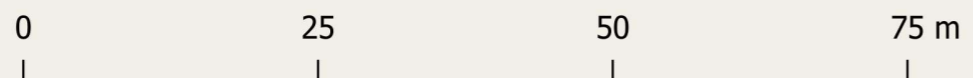

OŚWIETLENIE ULICZNE I DROGOWE SP. Z O.O.

Obiekt: Oświetlenie drogowe

Opracował: Patryk Kopczyński

Adres: Gm. Wieruszów
m. Wieruszów os. Fabryczna
stacja 31109


Rysunek: Przebudowa i rozbudowa oświetlenia
drogowego

Inwestor: Oświetlenie Uliczne i Drogowe sp. z o.o.
ul. Wrocławska 71A
62-800 Kalisz


Data: 2022-09-28

Format: A3


Nr rys.: 5

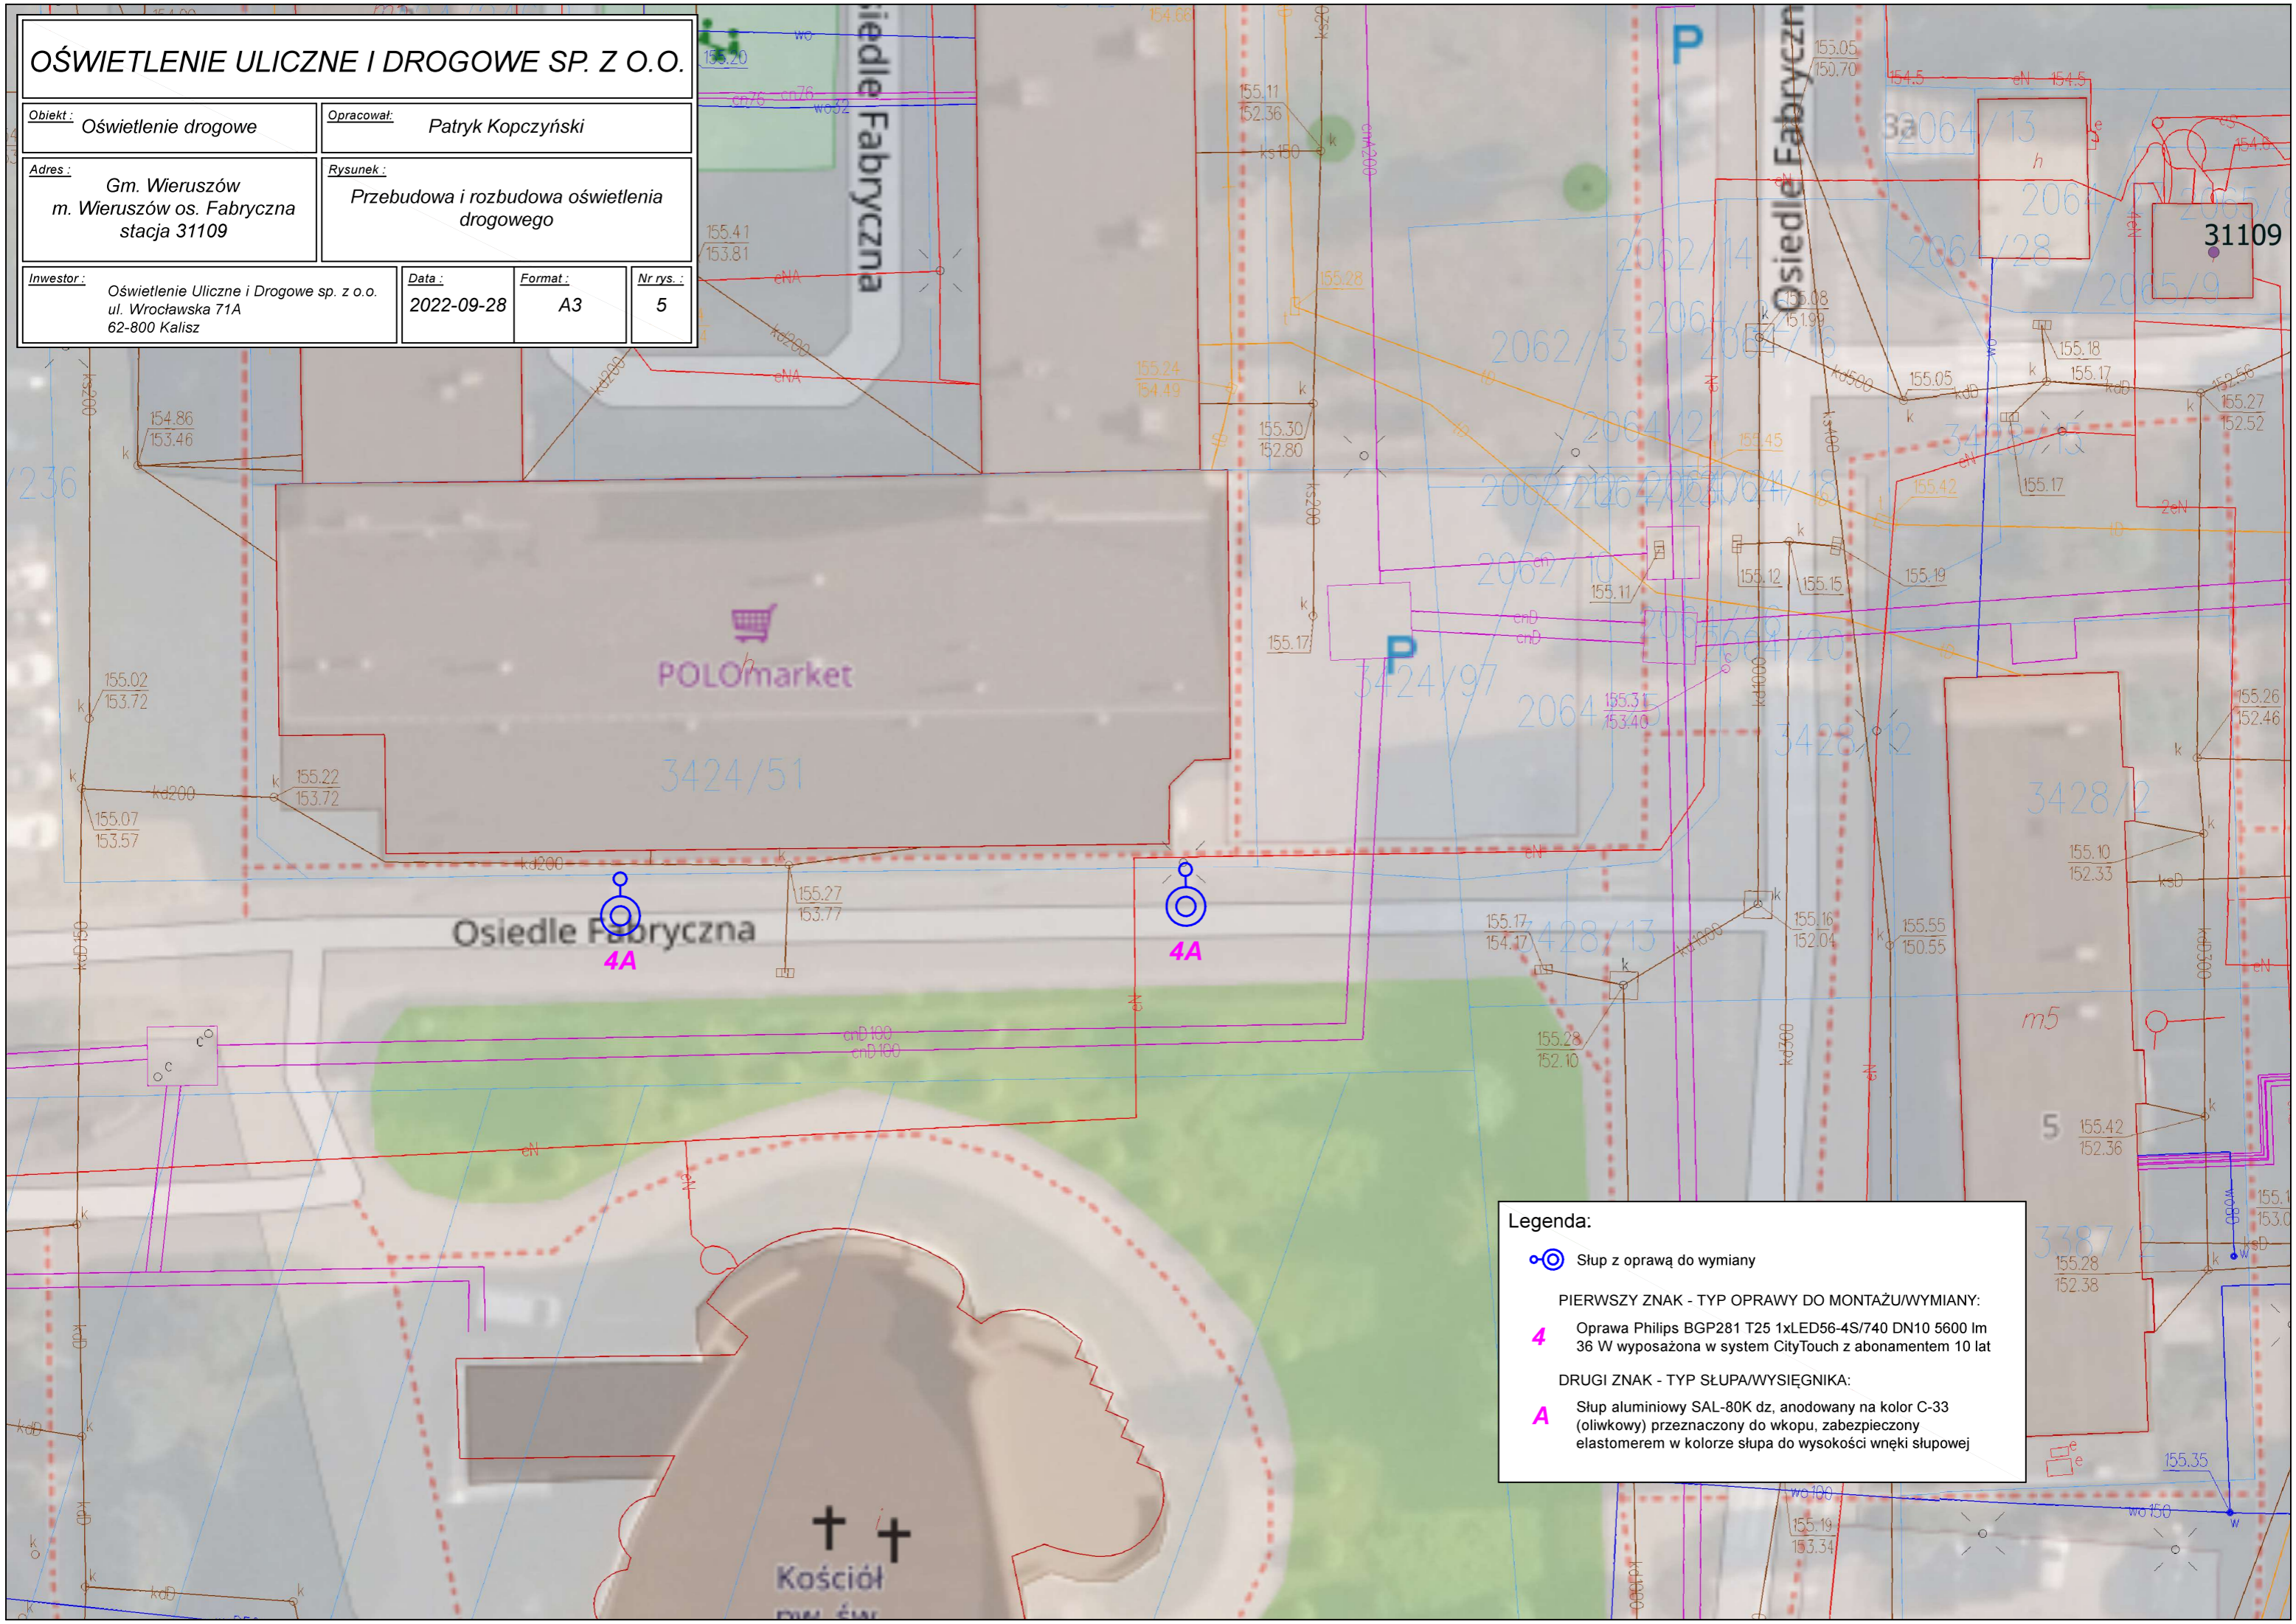


Legenda:

-  Słup z oprawą do wymiany

PIERWSZY ZNAK - TYP OPRAWY DO MONTAŻU/WYMIANY:

-  Oprawa Philips BGP281 T25 1xLED56-4S/740 DN10 5600 lm 36 W wyposażona w system CityTouch z abonamentem 10 lat

DRUGI ZNAK - TYP SŁUPA/WYSIĘGNIKA:

-  Słup aluminiowy SAL-80K dz, anodowany na kolor C-33 (oliwkowy) przeznaczony do wkopu, zabezpieczony elastomerem w kolorze słupa do wysokości wnętrza słupowej