

**Zapytanie ofertowe**

(roboty budowlane)

na wykonanie zadania pn.: **Budowa oświetlenia drogowego w m. Zduny ul. Kobylińska stacja 45087 na terenie Gm. Zduny**, w zakresie zgodnym z dokumentacją stanowiącą integralną część zapytania.

Dodatkowe informacje odnośnie zakresu prac można uzyskać od p. Bartosz Żyźniewski, tel. 062 598 64 24 lub 606 130 082

**Zleceniobiorca** zobowiązany będzie do:

- przestrzegania Wytycznych dla wykonawców przy wykonywaniu robót budowlanych na sieciach wspólnych na zlecenie Oświetlenie Uliczne i Drogowe sp. z o.o. zamieszczonych na [www.oid.pl/pliki-do-pobrania.html](http://www.oid.pl/pliki-do-pobrania.html),
- przestrzegania Wytycznych dla wykonawców przy wykonywaniu robót budowlanych na sieciach wydzielonych na zlecenie Oświetlenie Uliczne i Drogowe sp. z o.o. zamieszczonych na [www.oid.pl/pliki-do-pobrania.html](http://www.oid.pl/pliki-do-pobrania.html),
- przestrzegania Wytycznych dla wykonawców w zakresie zasad odbioru robót budowlanych wykonywanych na zlecenie Oświetlenie Uliczne i Drogowe sp. z o.o. zamieszczonych na [www.oid.pl/pliki-do-pobrania.html](http://www.oid.pl/pliki-do-pobrania.html),
- zakupienia wszystkich materiałów niezbędnych do wykonania zadania,
- uzyskania niezbędnych zgód i uzgodnień z zarządcą drogi, lub terenu na którym znajdują się urządzenia oświetleniowe oraz właścicielami infrastruktury znajdującej się w bezpośrednim sąsiedztwie urządzeń oświetleniowych,
- demontażu, przechowywania i ponownego montażu znaków drogowych oraz wszelkiego rodzaju tablic reklamowych i informacyjnych (jeżeli w zakresie zadania jest demontaż, lub wymiana słupów),
- przedłożenia Zleceniodawcy faktury w terminie 7 dni od daty pozytywnego odbioru wykonanych robót.

**Zleceniodawca:**

- udzieli Zleceniobiorcy upoważnienia do wystąpienia w jego imieniu do Energa-Operator SA w zakresie jednorazowego przygotowania oraz likwidacji miejsca pracy w celu wykonania zakresu robót objętych niniejszym zapytaniem (w przypadku robót na napowietrznej linii wspólnej lub podwieszanej),
- dokona odbioru robót zgodnie z Wytycznymi dla wykonawców w zakresie zasad odbioru robót budowlanych wykonywanych na zlecenie Oświetlenie Uliczne i Drogowe sp. z o.o. zamieszczonych na [www.oid.pl/pliki-do-pobrania.html](http://www.oid.pl/pliki-do-pobrania.html),
- ureguluje należność za wykonane zadanie przelewem w terminie 25 dni od daty wpływu do siedziby Spółki prawidłowo wystawionej faktury VAT.

Oferty należy składać na druku formularza pn. „**Formularz ofertowy – roboty budowlane**” dostępnym na stronie internetowej [www.oid.pl](http://www.oid.pl) w zakładce „DO POBRANIA”, na adres: Oświetlenie Uliczne i Drogowe sp. z o.o., ul. Wrocławska 71A, 62-800 Kalisz lub złożyć osobiście w siedzibie Spółki w dni robocze w godz. 8:00-14:00.

**Oferty należy składać do dnia 17.03.2023r.** (decyduje data wpływu oferty do Spółki)

Oferta winna zostać złożona w zamkniętej kopercie opatrzonej dokładnymi danymi oferenta oraz nazwą zadania: „**OFERTA – dot. m. Zduny ul. Kobylińska, 45087, gm. Zduny, zapytanie nr WT/T 2/BZ/543/2023**”

**UWAGA: OFERTY MOGĄ BYĆ SKŁADANE WYŁĄCZNIE DROGĄ POCZTOWĄ LUB W SKRZYŃCE PODAWCZEJ PRZY WEJŚCIU DO SPÓŁKI.**

Informacja o wyborze najkorzystniejszej oferty zostanie zamieszczona na stronie [www.oid.pl](http://www.oid.pl).

Podpisanie umowy nastąpi w siedzibie zamawiającego, w terminie 14 dni od dnia powiadomienia o wyborze najkorzystniejszej oferty. Wzór umowy znajduje się na stronie [www.oid.pl/pliki-do-pobrania.html](http://www.oid.pl/pliki-do-pobrania.html)

W przypadku nie zawarcia umowy z winy Oferenta w ww. terminie, Spółka ma prawo do wyboru kolejnej najkorzystniejszej oferty.

**WAŻNE:**

Do oferty należy dołączyć wykaz osób, które będą wykonywały ww. prace wg załącznika nr 1 do formularza ofertowego. Jeśli osoby te nie były wcześniej zgłoszone do Spółki należy do oferty dołączyć kopie potwierdzone za zgodność z oryginałem:

- zaświadczeń o ukończeniu kursu pracy pod napięciem w urządzeniach i liniach o napięciu do 1kV,
- świadectw kwalifikacyjnych,
- orzeczeń lekarskich o braku przeciwwskazań zdrowotnych do wykonywania pracy na określonym stanowisku.

DYREKTOR  
ds. Technicznych  
*Jakub Kozłowski*

Prezes Zarządu: Maciej Witczak, Członkowie Zarządu: Dorota Kisiela-Augustyniak  
Sąd Rejonowy w Poznaniu KRS 0000081004, REGON: 250680024, Kapitał zakładowy: 110.354.000 zł, NIP: 618-16-07-268  
Konta bankowe: Santander Bank Polska SA z siedzibą w Warszawie 22 1910 1064 0004 8956 4121 0001  
Alior Bank SA z siedzibą w Warszawie 17 2490 0005 0000 4530 6002 0466

9

**Przebudowa oświetlenia drogowego (wymiana słupów wraz z oprawami) w m. Zduny  
ul. Kobylińska (st. 45087), na terenie m. Zduny**

**Zakres rzeczowy zadania:**

**Zduny ul. Kobylińska st. 45087, PZ 0393, linia kablowa – zgodnie z załączonym rys.**

**1 - Wymiana istn. opraw oświetleniowych na oprawy typu BGP282 T25 1xLED74-4S/740 DX10 45,5W prod. Philips o strumieniu świetlnym lampy na poziomie 7400lm, wyposażoną w system zdalnego zarządzania oświetleniem CityTouch z abonamentem na 10 lat – 2 szt.**

**2 - Wymiana istn. opraw oświetleniowych na oprawy typu BGP282 T25 1xLED74-4S/740 DN10 45,5W prod. Philips o strumieniu świetlnym lampy na poziomie 7400lm, wyposażoną w system zdalnego zarządzania oświetleniem CityTouch z abonamentem na 10 lat – 5 szt.**

**A - Słup aluminiowy o wys. 8m, anodowany na kolor czarny C35 do wkopania, zabezpieczony elastomerem do wysokości wnęki z wysięgnikiem łukowym WR-2/2/0,95/5 – 2 szt.**

**B - Słup aluminiowy o wys. 8m, anodowany na kolor C35 do wkopania, zabezpieczony elastomerem do wysokości wnęki z wysięgnikiem łukowym WR-2/1/0,95/5 – 3 szt.**

**Opis techniczny:**

Zgodnie z załącznikiem mapowym i zakresem rzeczowym należy wykonać wymianę istniejących słupów latarni wraz z oprawami. Nawierzchnię należy przywrócić do stanu pierwotnego. Zakup wszystkich materiałów należy do Wykonawcy. Instalowana aparatura, osprzęt, przewody winny posiadać atesty dopuszczające do zastosowania na terenie kraju. W celu zasilenia opraw użyć przewody YKY 2x2,5mm<sup>2</sup> 0,6/1kV. W celu zabezpieczenia oprawy oświetleniowej zastosować izolowane złącze kablowe typu IZK wraz z wkładką bezpiecznikową DO1 o wartości dobranej do mocy oprawy. W przypadku zbyt krótkich kabli zasilających latarnię (tabliczka słupowa IZK), należy zmfować kabel i wykonać zapas kabla minimum 1,5m. Po wykonaniu zapasu kabla, prace zanikające podlegają odbiorowi przez pracownika Spółki. Nowe latarnie należy oznakować aluminiowymi, żółtymi tabliczkami z tłoczonymi, czarnymi napisami firmy Multi-tab. Treść tabliczek ustalić z Oświetlenie Uliczne i Drogowe sp. z o.o. Tabliczki należy zamontować na słupach od strony drogi na wysokości od 2 do 2,5m taśmą stalową, nierdzewną.

Ze zgłoszeniem do odbioru należy dostarczyć następujące dokumenty:

- protokoły z pomiarów skuteczności ochrony przeciwporażeniowej
- protokoły z pomiarów rezystancji izolacji kabli jeżeli zostały przedłużone/ wymienione
- potwierdzenia opłaty za abonament CityTouch od dostawcy systemu z podaniem okresu na jaki został wykupiony

Wzory protokołów dostępne na stronie internetowej Spółki.

Opracował: **SPECJALISTA**  
ds. Eksploatacji Oświetlenia  
*AS*  
**Barioasz Zyźniewski**

Tabliczka na słupy Zduny ul. Kobylińska st. 45087

~ 120x70 mm (szer x wys)

**PZ 0393**


**I/1**

**PZ 0393**

**I/2**

# OŚWIETLENIE ULICZNE I DROGOWE SP. Z O.O.

<b>Opis:</b> Oświetlenie drogowe	<b>Opracował:</b> Bartosz Żyżniewski
<b>Adres:</b> Zduny ul. Kobylińska stacja 45087	<b>Rysunek:</b> Rozbudowa oświetlenia drogowego
<b>Inwestor:</b> Oświetlenie Uliczne i Drogowe sp. z o.o. ul. Wrocławska 71A 62-800 Kalisz	<b>Data:</b> 2023-02-21
	<b>Skala:</b> 1:1500
	<b>Nr rys.:</b> 1
	<b>Formal.:</b> A3

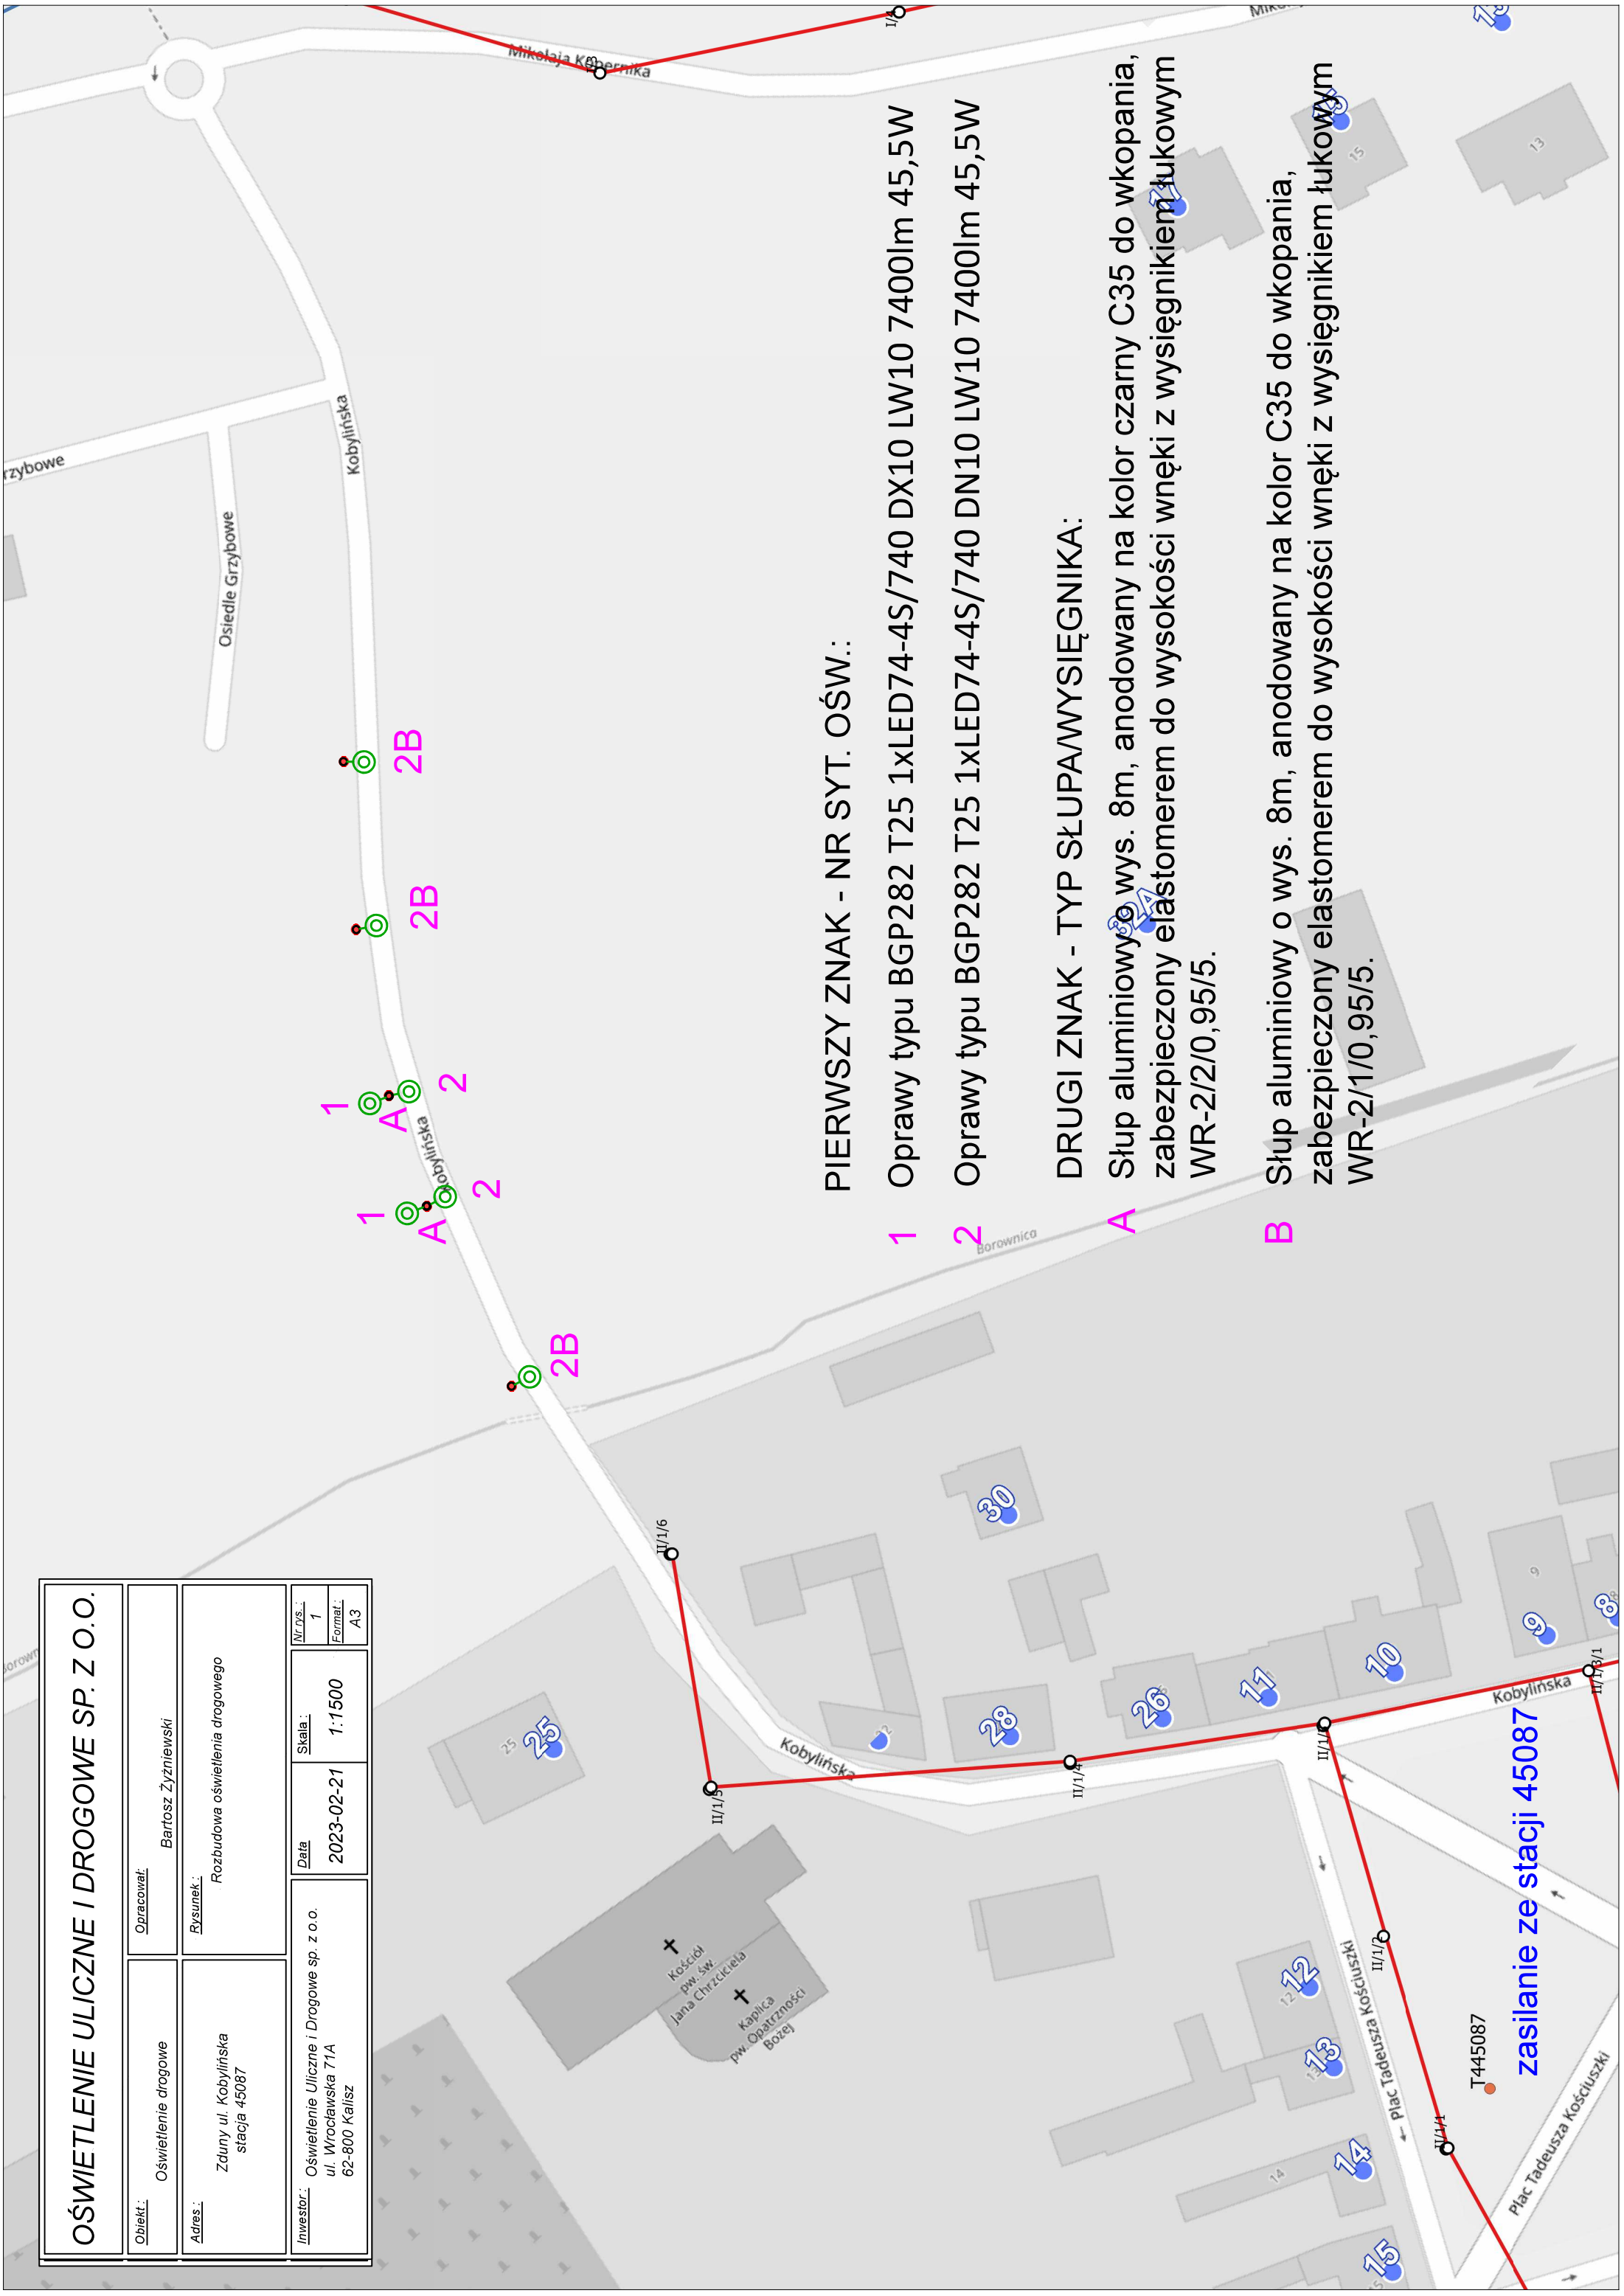

## PIERWSZY ZNAK - NR SYT. OŚW.:

- 1 Oprawy typu BGP282 T25 1xLED74-4S/740 DX10 LW10 7400lm 45,5W
- 2 Oprawy typu BGP282 T25 1xLED74-4S/740 DN10 LW10 7400lm 45,5W

## DRUGI ZNAK - TYP SŁUPAWYSIĘGNIKA:

- A Słup aluminiowy o wys. 8m, anodowany na kolor czarny C35 do wkopania, zabezpieczony elastomerem do wysokości wnętrza z wysięgnikiem łukowym WR-2/2/0,95/5.
- B Słup aluminiowy o wys. 8m, anodowany na kolor C35 do wkopania, zabezpieczony elastomerem do wysokości wnętrza z wysięgnikiem łukowym WR-2/1/0,95/5.

zasilanie ze stacji 45087