

Zapytanie ofertowe

(roboty budowlane)

na wykonanie zadania pn.: **Przebudowa oświetlenia drogowego w m. Odolanów Plac Świętej Barbary i ul. Kaliska, stacja 21124 na terenie Gm. Odolanów**, w zakresie zgodnym z dokumentacją stanowiącą integralną część zapytania.

Dodatkowe informacje odnośnie zakresu prac można uzyskać od p. Bartosz Żyźniewski, tel. 062 598 64 24 lub 606 130 082

Zleceniobiorca zobowiązany będzie do:

- przestrzegania *Wytycznych dla wykonawców przy wykonywaniu robót budowlanych na sieciach wspólnych na zlecenie Oświetlenie Uliczne i Drogowe sp. z o.o.* zamieszczonych na www.oid.pl/pliki-do-pobrania.html,
- przestrzegania *Wytycznych dla wykonawców przy wykonywaniu robót budowlanych na sieciach wydzielonych na zlecenie Oświetlenie Uliczne i Drogowe sp. z o.o.* zamieszczonych na www.oid.pl/pliki-do-pobrania.html,
- przestrzegania *Wytycznych dla wykonawców w zakresie zasad odbioru robót budowlanych wykonywanych na zlecenie Oświetlenie Uliczne i Drogowe sp. z o.o.* zamieszczonych na www.oid.pl/pliki-do-pobrania.html,
- zakupienia wszystkich materiałów niezbędnych do wykonania zadania,
- uzyskania niezbędnych zgód i uzgodnień z zarządcą drogi, lub terenu na którym znajdują się urządzenia oświetleniowe oraz właścicielami infrastruktury znajdującej się w bezpośrednim sąsiedztwie urządzeń oświetleniowych,
- demontażu, przechowywania i ponownego montażu znaków drogowych oraz wszelkiego rodzaju tablic reklamowych i informacyjnych (jeżeli w zakresie zadania jest demontaż, lub wymiana słupów),
- przedłożenia Zleceniodawcy faktury w terminie 7 dni od daty pozytywnego odbioru wykonanych robót.

Zleceniodawca:

- udzieli Zleceniobiorcy upoważnienia do wystąpienia w jego imieniu do Energa-Operator SA w zakresie jednorazowego przygotowania oraz likwidacji miejsca pracy w celu wykonania zakresu robót objętych niniejszym zapytaniem (w przypadku robót na napowietrznej linii wspólnej lub podwieszanej),
- dokona odbioru robót zgodnie z *Wytycznymi dla wykonawców w zakresie zasad odbioru robót budowlanych wykonywanych na zlecenie Oświetlenie Uliczne i Drogowe sp. z o.o.* zamieszczonych na www.oid.pl/pliki-do-pobrania.html,
- ureguluje należność za wykonane zadanie przelewem w terminie 25 dni od daty wpływu do siedziby Spółki prawidłowo wystawionej faktury VAT.

Oferty należy składać na druku formularza pn. „**Formularz ofertowy – roboty budowlane**” dostępnym na stronie internetowej www.oid.pl w zakładce „DO POBRANIA”, na adres: Oświetlenie Uliczne i Drogowe sp. z o. o., ul. Wrocławska 71A, 62-800 Kalisz lub złożyć osobiście w siedzibie Spółki w dni robocze w godz. 8:00-14:00.

Oferty należy składać do dnia 29.05.2023r. (decyduje data wpływu oferty do Spółki)

Oferta winna zostać złożona w zamkniętej kopercie opatrzonej dokładnymi danymi oferenta oraz nazwą zadania:

„**OFERTA – dot. m. Odolanów Plac Świętej Barbary, ul. Kaliska , 21124, gm. Odolanów, zapytanie nr WT/T 2/BZ/1307/2023**”

UWAGA: OFERTY MOGĄ BYĆ SKŁADANE WYŁĄCZNIE DROGĄ POCZTOWĄ LUB W SKRZYŃCE PODAWCZEJ PRZY WEJŚCIU DO SPÓŁKI.

Informacja o wyborze najkorzystniejszej oferty zostanie zamieszczona na stronie www.oid.pl.

Podpisanie umowy nastąpi w siedzibie zamawiającego, w terminie 14 dni od dnia powiadomienia o wyborze najkorzystniejszej oferty.

Wzór umowy znajduje się na stronie www.oid.pl/pliki-do-pobrania.html

W przypadku nie zawarcia umowy z winy Oferenta w ww. terminie, Spółka ma prawo do wyboru kolejnej najkorzystniejszej oferty.

WAŻNE:

Do oferty należy dołączyć wykaz osób, które będą wykonywały ww. prace wg załącznika nr 1 do formularza ofertowego.

Jeśli osoby te nie były wcześniej zgłoszone do Spółki

należy do oferty dołączyć kopie potwierdzone za zgodność z oryginałem:

- zaświadczeń o ukończeniu kursu pracy pod napięciem w urządzeniach i liniach o napięciu do 1kV,
- świadectw kwalifikacyjnych,
- orzeczeń lekarskich o braku przeciwwskazań zdrowotnych do wykonywania pracy na określonym stanowisku.

DYREKTOR
ds. Technicznych
Jakub Krzywicki

Prezes Zarządu: Maciej Witczak, Członek Zarządu: Dorota Kisielec-Augustyniak
Sąd Rejonowy w Poznaniu KRS 000081004, REGON: 250680024, Kapitał zakładowy: 110.354.000 zł, NIP: 618-16-07-268
Konta bankowe: Santander Bank Polska SA z siedzibą w Warszawie 22 1910 1064 0004 8956 4121 0001
Alior Bank SA z siedzibą w Warszawie 17 2490 0005 0000 4530 6002 0466

**Przebudowa oświetlenia ulicznego w m. Odolanów Plac Świętej Barbary i ul. Kaliska
st. 21124**

Zakres rzeczowy zadania:

Odolanów Plac Świętej Barbary st. 21124 – linia kablowa

1 - Wymiana istn. oprawy na oprawy Villa LED 2gen (korpus w kolorze czarnym)

Oprawy typu BDP768 FG T25 1xLED27-4S/730 DS50 MK-WH z systemem sterowania CityTouch z abonamentem na 10 lat + dodatkowo naświetlacz typu UniPoint BGP312 5LED 2700K WB z modułem LLC7891/00 CT KIT MS EU4VF i systemem sterowania CityTouch wraz abonamentem na 10 lat zgodnie z załączonym rys. 1 – 3 szt.

X – Wymiana istn. słupów na słupy stylizowane typu LS4 w kolorze czarnym o wysokości 4m montowany na dedykowanym fundamencie, element dodatkowy otwór służący do montażu naświetlacza zgodnie z załączonym rys. 1 – 3 szt.

Odolanów ul. Kaliska st. 21124 – linia kablowa

2 - Wymiana istn. oprawy na oprawę Philips BGP282 T25 1xLED90-4S/740 DN10 57W 9000lm (korpus w kolorze czarnym) z systemem zdalnego sterowania CityTouch oraz abonamentem na 10 lat zgodnie z załączonym rys. 2 – 1 szt.

Y - Wymiana istn. słupa na słup SAL-10 dz produkcji ROSA kolor szary CI-63 wraz z wysięgnikiem Wł-1/1,5/4,7/5 zabezpieczony w dolnej części elastomerem w kolorze słupa do wysokości wnęki słupowej zgodnie z załączonym rys. 2 – 1 szt.

Opis techniczny:

Zgodnie z załącznikiem mapowym i zakresem rzeczowym należy wykonać wymianę istniejących słupów latarni wraz z oprawami. Nawierzchnię należy przywrócić do stanu pierwotnego. Zakup wszystkich materiałów należy do Wykonawcy. Instalowana aparatura, osprzęt, przewody winny posiadać atesty dopuszczające do zastosowania na terenie kraju. W celu zasilenia opraw użyć przewody YKY 2x2,5mm² 0,6/1kV. W celu zabezpieczenia oprawy oświetleniowej zastosować izolowane złącze kablowe typu IZK wraz z wkładką bezpiecznikową DO1 o wartości dobranej do mocy oprawy. W przypadku zbyt krótkich kabli zasilających latarnię (tabliczka słupowa IZK), należy zmuflować kabel i wykonać zapas kabla minimum 1,5m. Po wykonaniu zapasu kabla, prace zanikające podlegają odbiorowi przez pracownika Spółki. Nowe latarnie należy oznakować aluminiowymi, żółtymi tabliczkami z tłoczonymi, czarnymi napisami firmy Multi-tab. Treść tabliczek ustalić z OUiD sp. z o.o. Tabliczki należy zamontować na słupach od strony drogi na wysokości od 2 do 2,5m taśmą stalową, nierdzewną.

Ze zgłoszeniem do odbioru należy dostarczyć następujące dokumenty:

- protokoły z pomiarów skuteczności ochrony przeciwporażeniowej
- protokoły z pomiarów rezystancji izolacji kabli jeżeli zostały przedłużone/ wymienione
- potwierdzenia opłaty za abonament CityTouch od dostawcy systemu z podaniem okresu na jaki został wykupiony

Wzory protokołów dostępne na stronie internetowej Spółki.

Opracował:


SPECJALISTA
ds. Eksploatacji Oświetlenia
Bartosz Żyżniewski


OŚWIETLENIE ULICZNE I DROGOWE SP. Z O.O.

Opis: Oświetlenie drogowe	Opracował: Bartosz Żyźniowski
Adres: Plac Świętej Barbary, stacja 21124	Rysunek: Przebudowa oświetlenia drogowego
Inwestor: Oświetlenie Uliczne i Drogowe sp. z o.o. ul. Wrocławska 71A 62-800 Kalisz	Data: 2023-05-08
	Skala: -
	Nr Dłg.: 1
	Format: A3

LEGENDA:

- Słup z oprawą do wymiany
- PIERWSZY ZNAK - NR SYT. OŚW.:
- 1 Oprawa Villa LED 2gen (korpus w kolorze czarnym) oprawa typu BDP768 FG T25 1xLED27-4S/730 DS50 MK-WH z systemem sterowania CityTouch z abonamentem na 10 lat + dodatkowo naświetlacz typu UniPoint BGP312 5LED 2700K WB z modulem LLC7891/00 CT KIT MS EU4VF i systemem sterowania CityTouch wraz abonamentem na 10 lat
- DRUGI ZNAK - TYP SŁUPAWYSIĘGNIKA:
- X Słup stylizowany typu LS4 w kolorze czarnym o wysokości 4m montowany na dedykowanym fundamencie, element dodatkowy otwór służący do montażu naświetlacza

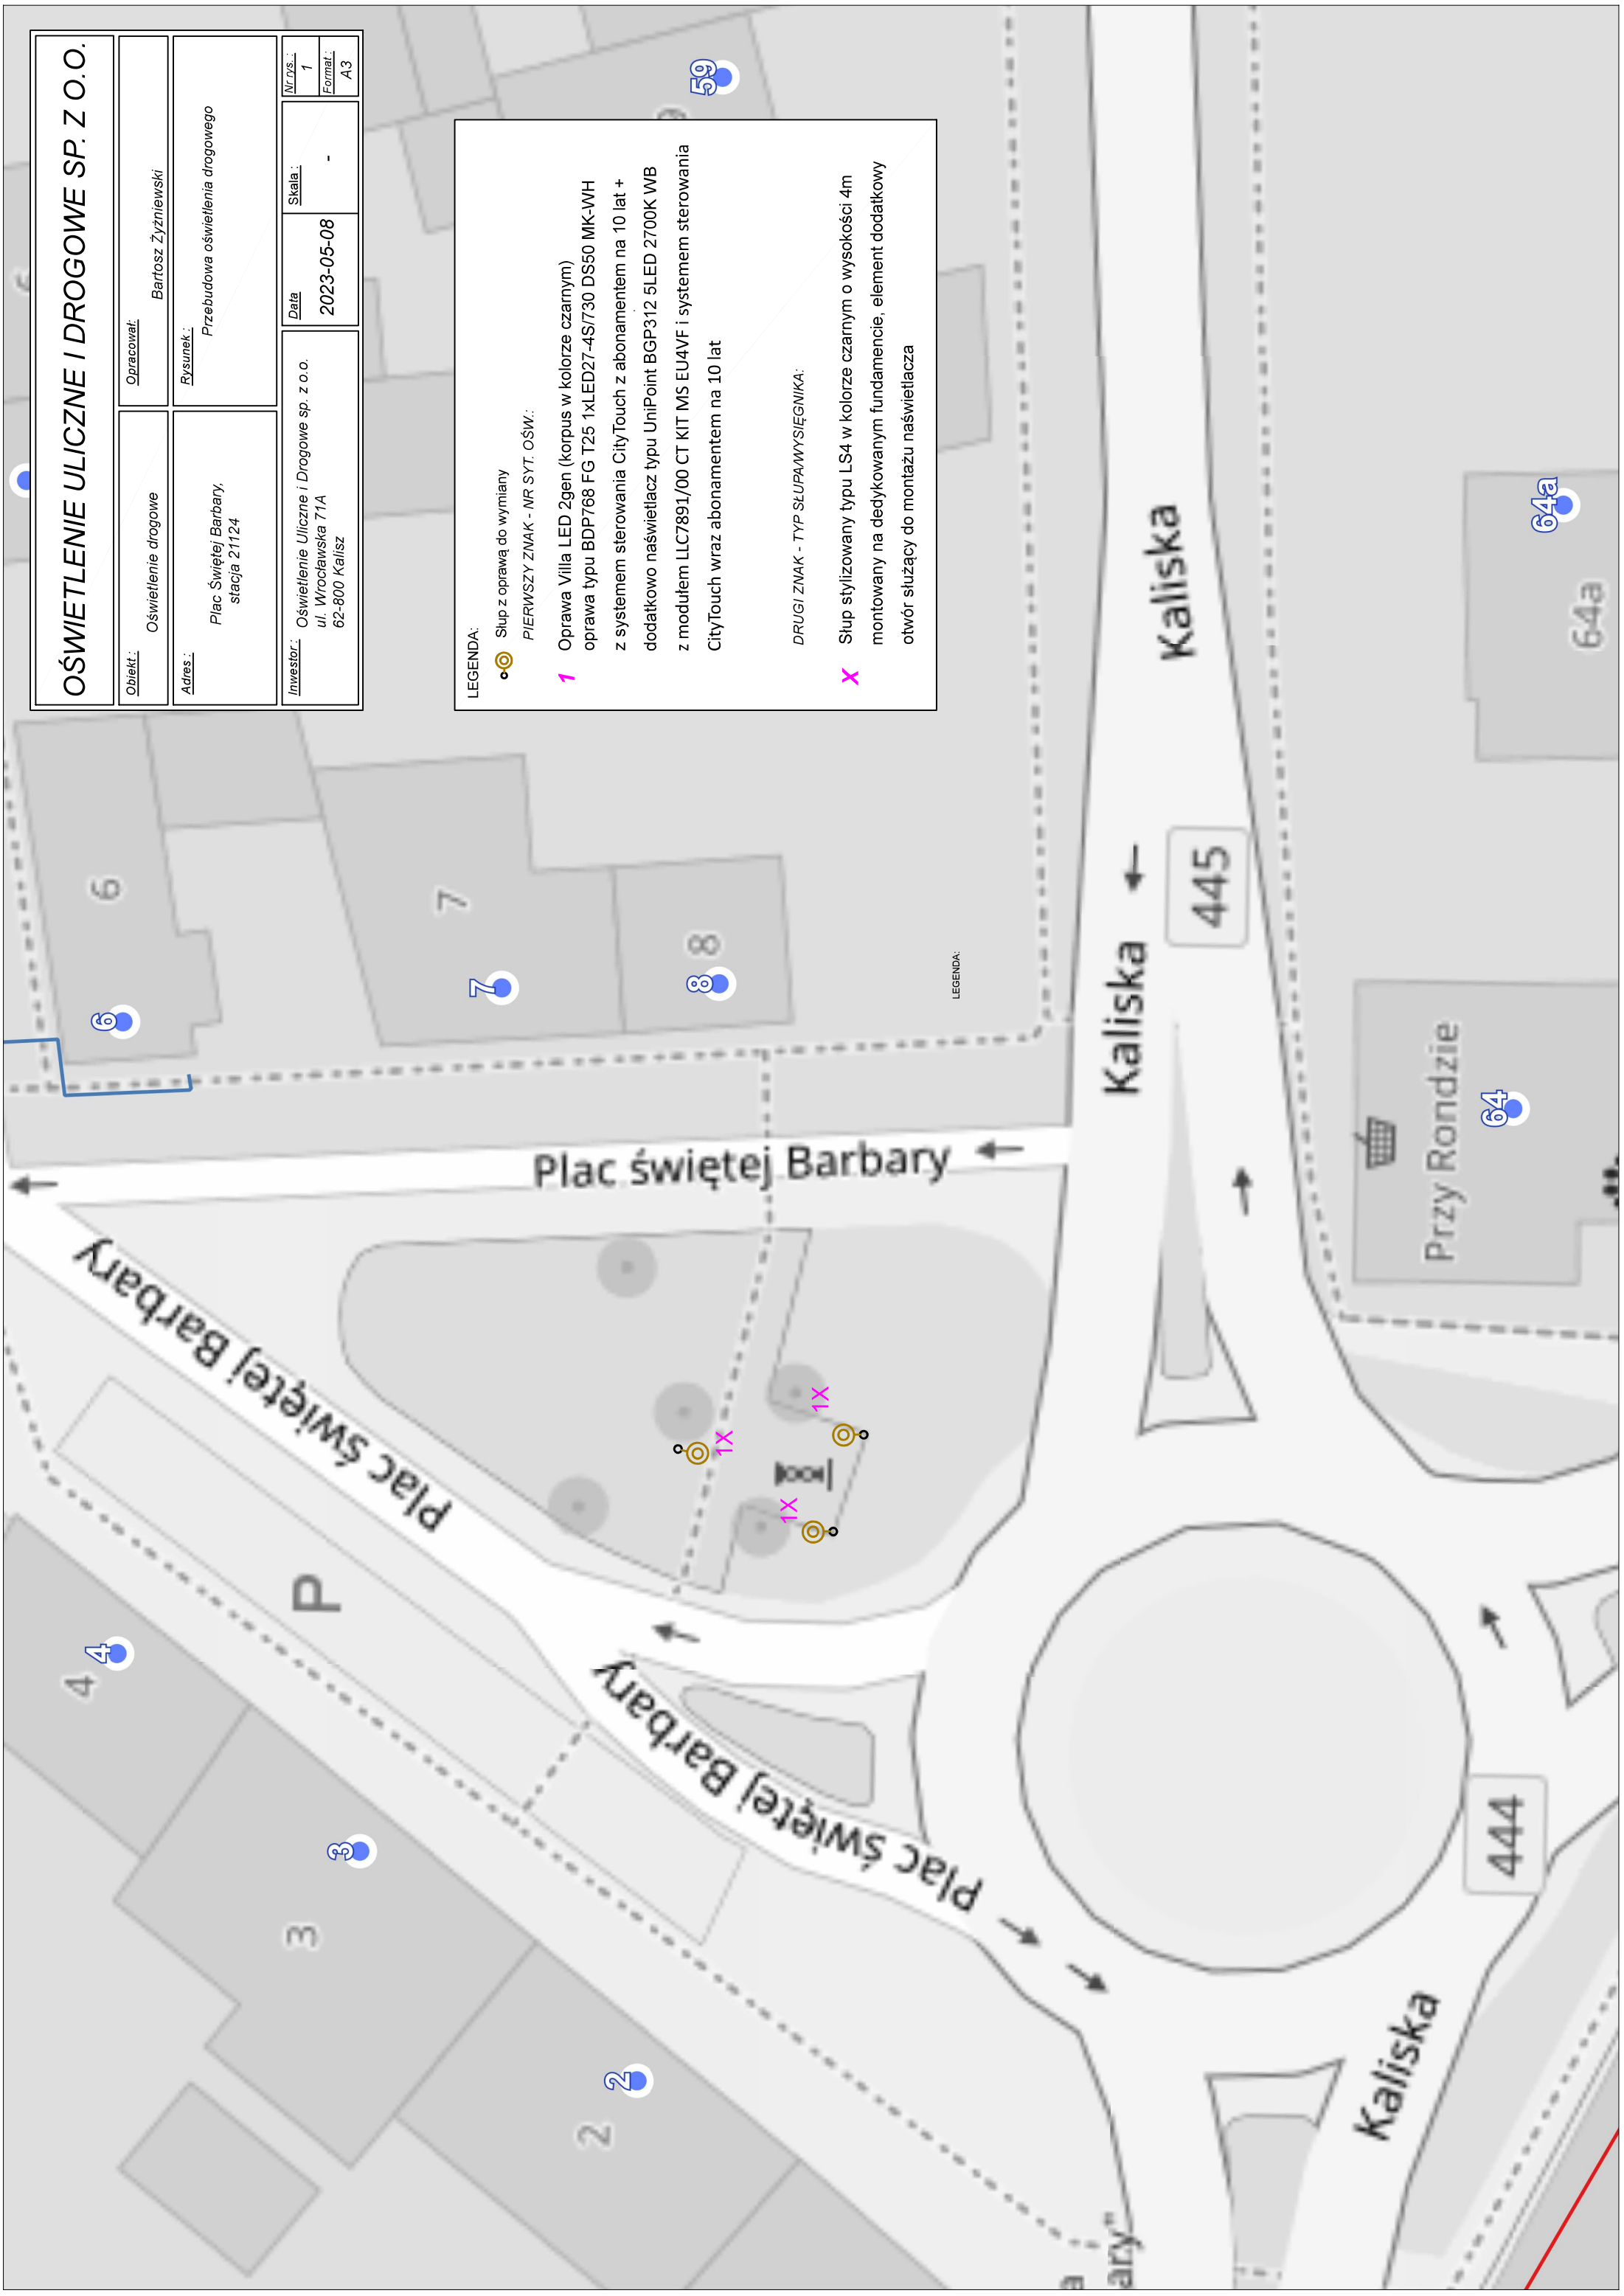

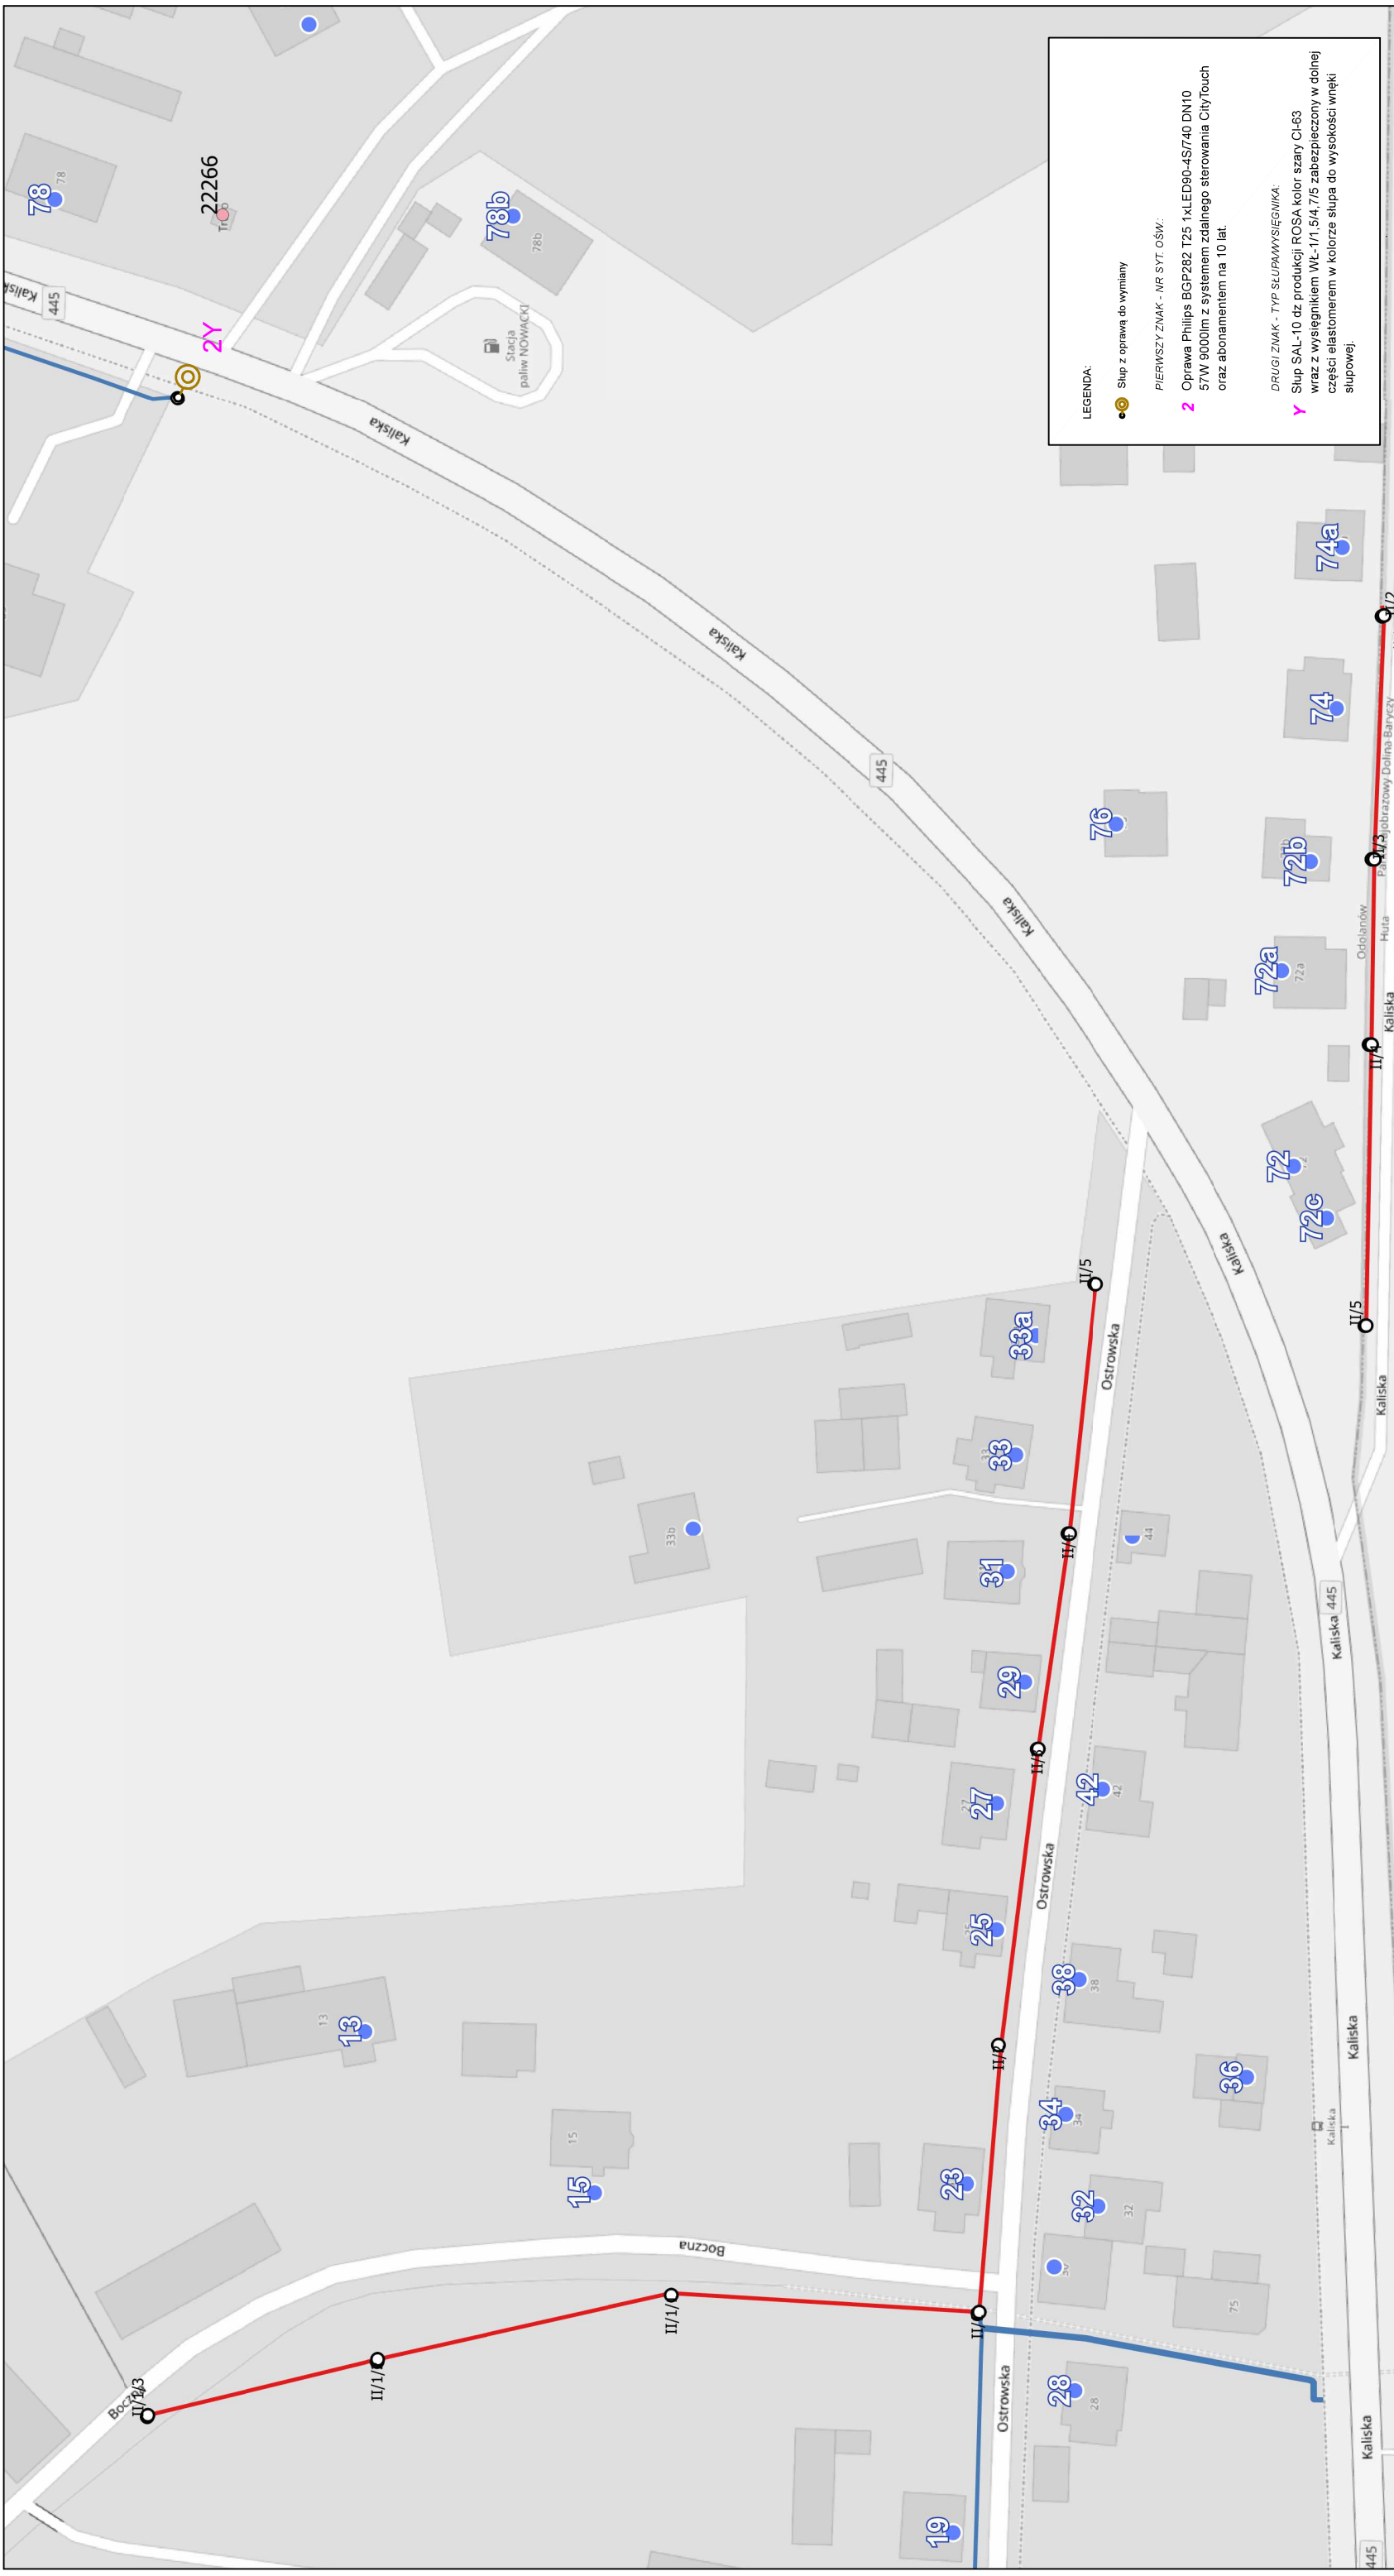

LEGENDA:

- Slup z oprawa do wymiany
- PIERWSZY ZNAK - NR SYT. OSW.:
Oprawa Philips BGP282 T25 1xLED90-4S/740 DN10
57W 9000lm z systemem zdalnego sterowania CityTouch
oraz abonentem na 10 lat.
- Y DRUGI ZNAK - TYP SLUPAWYŚCIGNIKA:
Slup SAL-10 dz produkcji ROSA kolor szary CI-63
wraz z wysięgnikiem WL-1/1,5/4,7/5 zabezpieczony w dolnej
części elastomerem w kolorze slupa do wysokości wnęki
slupowej.

OŚWIETLENIE ULICZNE I DROGOWE SP. Z O.O.			
Obiekt:	Oświetlenie drogowe	Opracował:	Bartosz Żyźniwski
Adres:	Odolanów, ul. Kaliska stacja 21124	Rysunek:	Rozbudowa oświetlenia drogowego
Inwestor:	Oświetlenie Uliczne i Drogowe sp. z o.o. ul. Wrocławska 71A 62-800 Kalisz	Data:	2023-05-08
		Skala:	-
		Nr rys.:	2
		Format:	A3

