

WT/T2/SzK/...../2024

Zapytanie ofertowe
(roboty budowlane)

na wykonanie zadania pn.:

Przebudowa oświetlenia drogowego w m. Gościejew st. 42092, m. Borzęcice st. 42526 oraz m. Koźmin Wlkp. ul. Pleszewska st. 42782 gm. Koźmin Wlkp.,

w zakresie zgodnym z dokumentacją stanowiącą integralną część zapytania.

Dodatkowe informacje odnośnie zakresu prac można uzyskać od p. Bartosz Żyźniewski, email: bzyzniewski@ouid.pl., tel.: 62 598 64 24 lub 606 130 082

Zleceniobiorca zobowiązany będzie do:

- przestrzegania *Wytycznych dla wykonawców przy wykonywaniu robót budowlanych na sieciach wspólnych na zlecenie Oświetlenie Uliczne i Drogowe sp. z o.o.* zamieszczonych na www.ouid.pl/pliki-do-pobrania.html,
- przestrzegania *Wytycznych dla wykonawców przy wykonywaniu robót budowlanych na sieciach wydzielonych na zlecenie Oświetlenie Uliczne i Drogowe sp. z o.o.* zamieszczonych na www.ouid.pl/pliki-do-pobrania.html,
- przestrzegania *Wytycznych dla wykonawców w zakresie zasad odbioru robót budowlanych wykonywanych na zlecenie Oświetlenie Uliczne i Drogowe sp. z o.o.* zamieszczonych na www.ouid.pl/pliki-do-pobrania.html,
- zakupienia wszystkich materiałów niezbędnych do wykonania zadania,
- uzyskania niezbędnych zgód i uzgodnień z zarządcą drogi, lub terenu na którym znajdują się urządzenia oświetleniowe oraz właścicielami infrastruktury znajdującej się w bezpośrednim sąsiedztwie urządzeń oświetleniowych,
- demontażu, przechowywania i ponownego montażu znaków drogowych oraz wszelkiego rodzaju tablic reklamowych i informacyjnych (jeżeli w zakresie zadania jest demontaż, lub wymiana słupów),
- przedłożenia Zleceniodawcy faktury w terminie 7 dni od daty pozytywnego odbioru wykonanych robót.

Zleceniodawca:

- udzieli Zleceniobiorcy upoważnienia do wystąpienia w jego imieniu do Energa-Operator SA w zakresie jednorazowego przygotowania oraz likwidacji miejsca pracy w celu wykonania zakresu robót objętych niniejszym zapytaniem (w przypadku robót na napowietrznej linii wspólnej lub podwieszanej),
- dokona odbioru robót zgodnie z *Wytycznymi dla wykonawców w zakresie zasad odbioru robót budowlanych wykonywanych na zlecenie Oświetlenie Uliczne i Drogowe sp. z o.o.* zamieszczonych na www.ouid.pl/pliki-do-pobrania.html,
- ureguluje należność za wykonane zadanie przelewem w terminie 25 dni od daty wpływu do siedziby Spółki prawidłowo wystawionej faktury VAT.

Oferty należy składać na druku formularza pn. „**Formularz ofertowy – roboty budowlane**” dostępnym na stronie internetowej <http://www.ouid.pl/pliki-do-pobrania>.

Oferta winna zostać złożona w zamkniętej kopercie opatrzonej dokładnymi danymi oferenta oraz nazwą zadania:

„OFERTA – zapytanie nr WT/T2/ SzK/...../2024” dot. robót budowlanych w m. Gościejew st. 42092, m. Borzęcice st. 42526 oraz m. Koźmin Wlkp. ul. Pleszewska st. 42782 gm. Koźmin Wlkp.,**Oferty należy składać do dnia 18.06.2024r.** (decyduje data wpływu oferty do Spółki) w siedzibie Spółki w dni robocze między godzinami 8:00 i 14:00 lub wysłać na adres Oświetlenie Uliczne i Drogowe sp. z o. o., ul. Wrocławska 71A, 62-800 KaliszInformacja o wyborze najkorzystniejszej oferty zostanie zamieszczona na stronie www.ouid.pl.

Podpisanie umowy nastąpi w siedzibie zamawiającego, w terminie 14 dni od dnia powiadomienia o wyborze najkorzystniejszej oferty.

Wzór umowy znajduje się na stronie www.ouid.pl/pliki-do-pobrania.html

W przypadku nie zawarcia umowy z winy Oferenta w ww. terminie, Spółka ma prawo do wyboru kolejnej najkorzystniejszej oferty.

WAŻNE:

Do formularza ofertowego należy dołączyć „**Wykaz osób upoważnionych przez wykonawcę zewnętrznego do wykonywania/ organizowania prac pod napięciem na urządzeniach elektroenergetycznych do 1kV Energa-Operator SA**” podpisany przez Energa-Operator SA, które będą wykonywały ww. prace – Załącznik nr 1 do formularza ofertowego. Jeśli osoby te nie były wcześniej zgłoszone do Spółki, należy do ww. wykazu dołączyć kopie potwierdzone za zgodność z oryginałem: zaświadczeń o ukończeniu kursu pracy pod napięciem w urządzeniach i liniach o napięciu do 1kV, świadectw kwalifikacyjnych oraz oświadczenie o posiadaniu braku przeciwwskazań zdrowotnych do wykonywania pracy na określonym stanowisku dla poszczególnych osób.

Prezes Zarządu: Maciej Wiltczak, Członek Zarządu: Dorota Kisiela-Augustyniak
Sąd Rejonowy w Poznaniu KRS 000081004, REGON: 250680024, Kapitał zakładowy: 135.396.000 zł, NIP: 618-16-07-268
Konta bankowe: Santander Bank Polska SA z siedzibą w Warszawie 22 1910 1064 0004 8956 4121 0001
Alior Bank SA z siedzibą w Warszawie 17 2490 0005 0000 4530 6002 0466

OŚWIETLENIE
ULICZNE I DROGOWE SP. Z O.O.
ul. Wrocławska 71A, 62-800 Kalisz

Tel. **62 598 52 70**
E-mail: **poczta@ouid.pl**

DYREKTOR
ds. Technicznych
Krzysztof Kubia

www.oswietlenie.kalisz.pl

MIEROWNIK SEKCII
Obszaru II
Szymon Kubia

Przebudowa oświetlenia drogowego w m. Gościejew st. 42092, m. Borzęcice st. 42526 oraz m. Koźmin Wlkp. ul. Pleszewska st. 42782.

Zakres rzeczowy zadania:

Gościejew st. 42092- sieć napowietrzna wspólna

4Y – Montaż oprawy koloru ciemnoszarego typu BGP282 T25 1xLED80-4S/740 DN10 prod. Philips o strumieniu świetlnym lampy na poziomie 8000 lm, wyposażone w systemem zdalnego sterowania CityTouch oraz abonamentem na 10 lat wraz z wysięgnikiem stalowym, ocynkowanym o wysięgu 2,0 m i kącie gięcia 10 stopni – 1 szt. - zgodnie z załączonym rys. nr 1

5Z – Montaż oprawy koloru ciemnoszarego typu BGP281 T25 1xLED74-4S/740 DN10 prod. Philips o strumieniu świetlnym lampy na poziomie 7400 lm, wyposażone w systemem zdalnego sterowania CityTouch oraz abonamentem na 10 lat wraz z wysięgnikiem stalowym, ocynkowanym o wysięgu 2,5 m i kącie gięcia 10 stopni – 1 szt. - zgodnie z załączonym rys. nr 1

Borzęcice st. 42526 - sieć napowietrzna wspólna

5Z – Montaż oprawy koloru ciemnoszarego typu BGP281 T25 1xLED74-4S/740 DN10 prod. Philips o strumieniu świetlnym lampy na poziomie 7400 lm, wyposażone w systemem zdalnego sterowania CityTouch oraz abonamentem na 10 lat wraz z wysięgnikiem stalowym, ocynkowanym o wysięgu 2,5 m i kącie gięcia 10 stopni – 1 szt. - zgodnie z załączonym rys. nr 2

Koźmin Wlkp. ul. Pleszewska st. 42782- sieć napowietrzna wspólna

4z – Montaż oprawy koloru ciemnoszarego typu BGP282 T25 1xLED80-4S/740 DN10 prod. Philips o strumieniu świetlnym lampy na poziomie 8000 lm, wyposażone w systemem zdalnego sterowania CityTouch oraz abonamentem na 10 lat wraz z wysięgnikiem stalowym, ocynkowanym o wysięgu 2,5 m i kącie gięcia 10 stopni – 3 szt. - zgodnie z załączonym rys. nr 3

Opis techniczny:

Montażu nowych opraw należy dokonać w lokalizacjach zgodnych z załączonym schematem. Oprawy montować nad linią energetyczną prostopadle do jezdni. Wysięgniki montować za pomocą śrub wysięgnika (tzw. „laski”) na słupach żelbetowych, a na słupach drewnianych i wirowych za pomocą uchwytów wysięgnika mocowanych taśmą stalową COT 37 i klamerkami COT 36 prod. ENSTO. Zastosować wysięgniki ocynkowane o średnicy zewnętrznej ok. 49mm.

Oprawy zasilić przewodami typu YDY 2x2,5mm² 450/750V (okrągły), pozostawiając podwójną izolacją na długości min. 10cm po wyjściu przewodu z wysięgnika oraz wykonując zapas pojedynczych żył o długości ok. 2m zwijając je w postać sprężyny, w celu umożliwienia swobodnego podłączenia oprawy do linii zasilającej. Oprawy zabezpieczyć bezpiecznikowymi złączami do lamp oświetlenia ulicznego montowanymi bezpośrednio na przewodzie linii zasilającej firmy SINTUR, typu BZO-03 w przypadku linii izolowanej i typu BZO-04 w przypadku linii gołej, z wkładkami bezpiecznikowymi typu Bi-Wts 4A.

Do podłączenie żyły ochronno-neutralnej PEN przewodu zasilającego oprawę należy użyć zacisków izolowanych przebijających izolację typu SLIP 12.05, SLIP 22.1 lub SL 11.118 prod. Ensto w przypadku linii izolowanej i zacisków typu SM 2.11 prod. Ensto w przypadku linii gołej.

W przypadku wymiany opraw na sodowe zastosować wysokoprężne lampy o mocy zgodnej z mocą oprawy (100W).

Podczas montażu należy zwrócić szczególną uwagę na prawidłowe wprowadzenie przewodu zasilającego oprawę oraz jej zamknięcie, w celu zapewnienia wymaganej szczelności. Do montażu urządzeń oświetleniowych zastosować odrębny osprzęt i konstrukcje.

Montowane urządzenia winny być fabrycznie nowe.

Prace należy skoordynować z konserwatorem sieci oświetleniowej, a Spółkę OUiD powiadomić pisemnie o terminie rozpoczęcia rozbudowy.


Do pisma zgłaszającego gotowość do odbioru załączyć:

- schemat powykonawczy (należy oznaczyć typy opraw i przewodów linii zasilającej), dla całych obiektów, tj. wszystkich słupów, na których znajdują się urządzenia (oprawy, przewody linii, wprowadzone kable) zasilane z danego punktu zapalania; schemat powykonawczy ma być przekazany do Spółki w formie papierowej jako załącznik dokumentacji powykonawczej
- zdjęcia każdej zamontowanej oprawy wraz z podłączeniem do linii i lokalizacją GPS umieszczone na nośniku przenośnym

Opracował:

Specjalista
ds. rozbudowy

Jakub Kopec

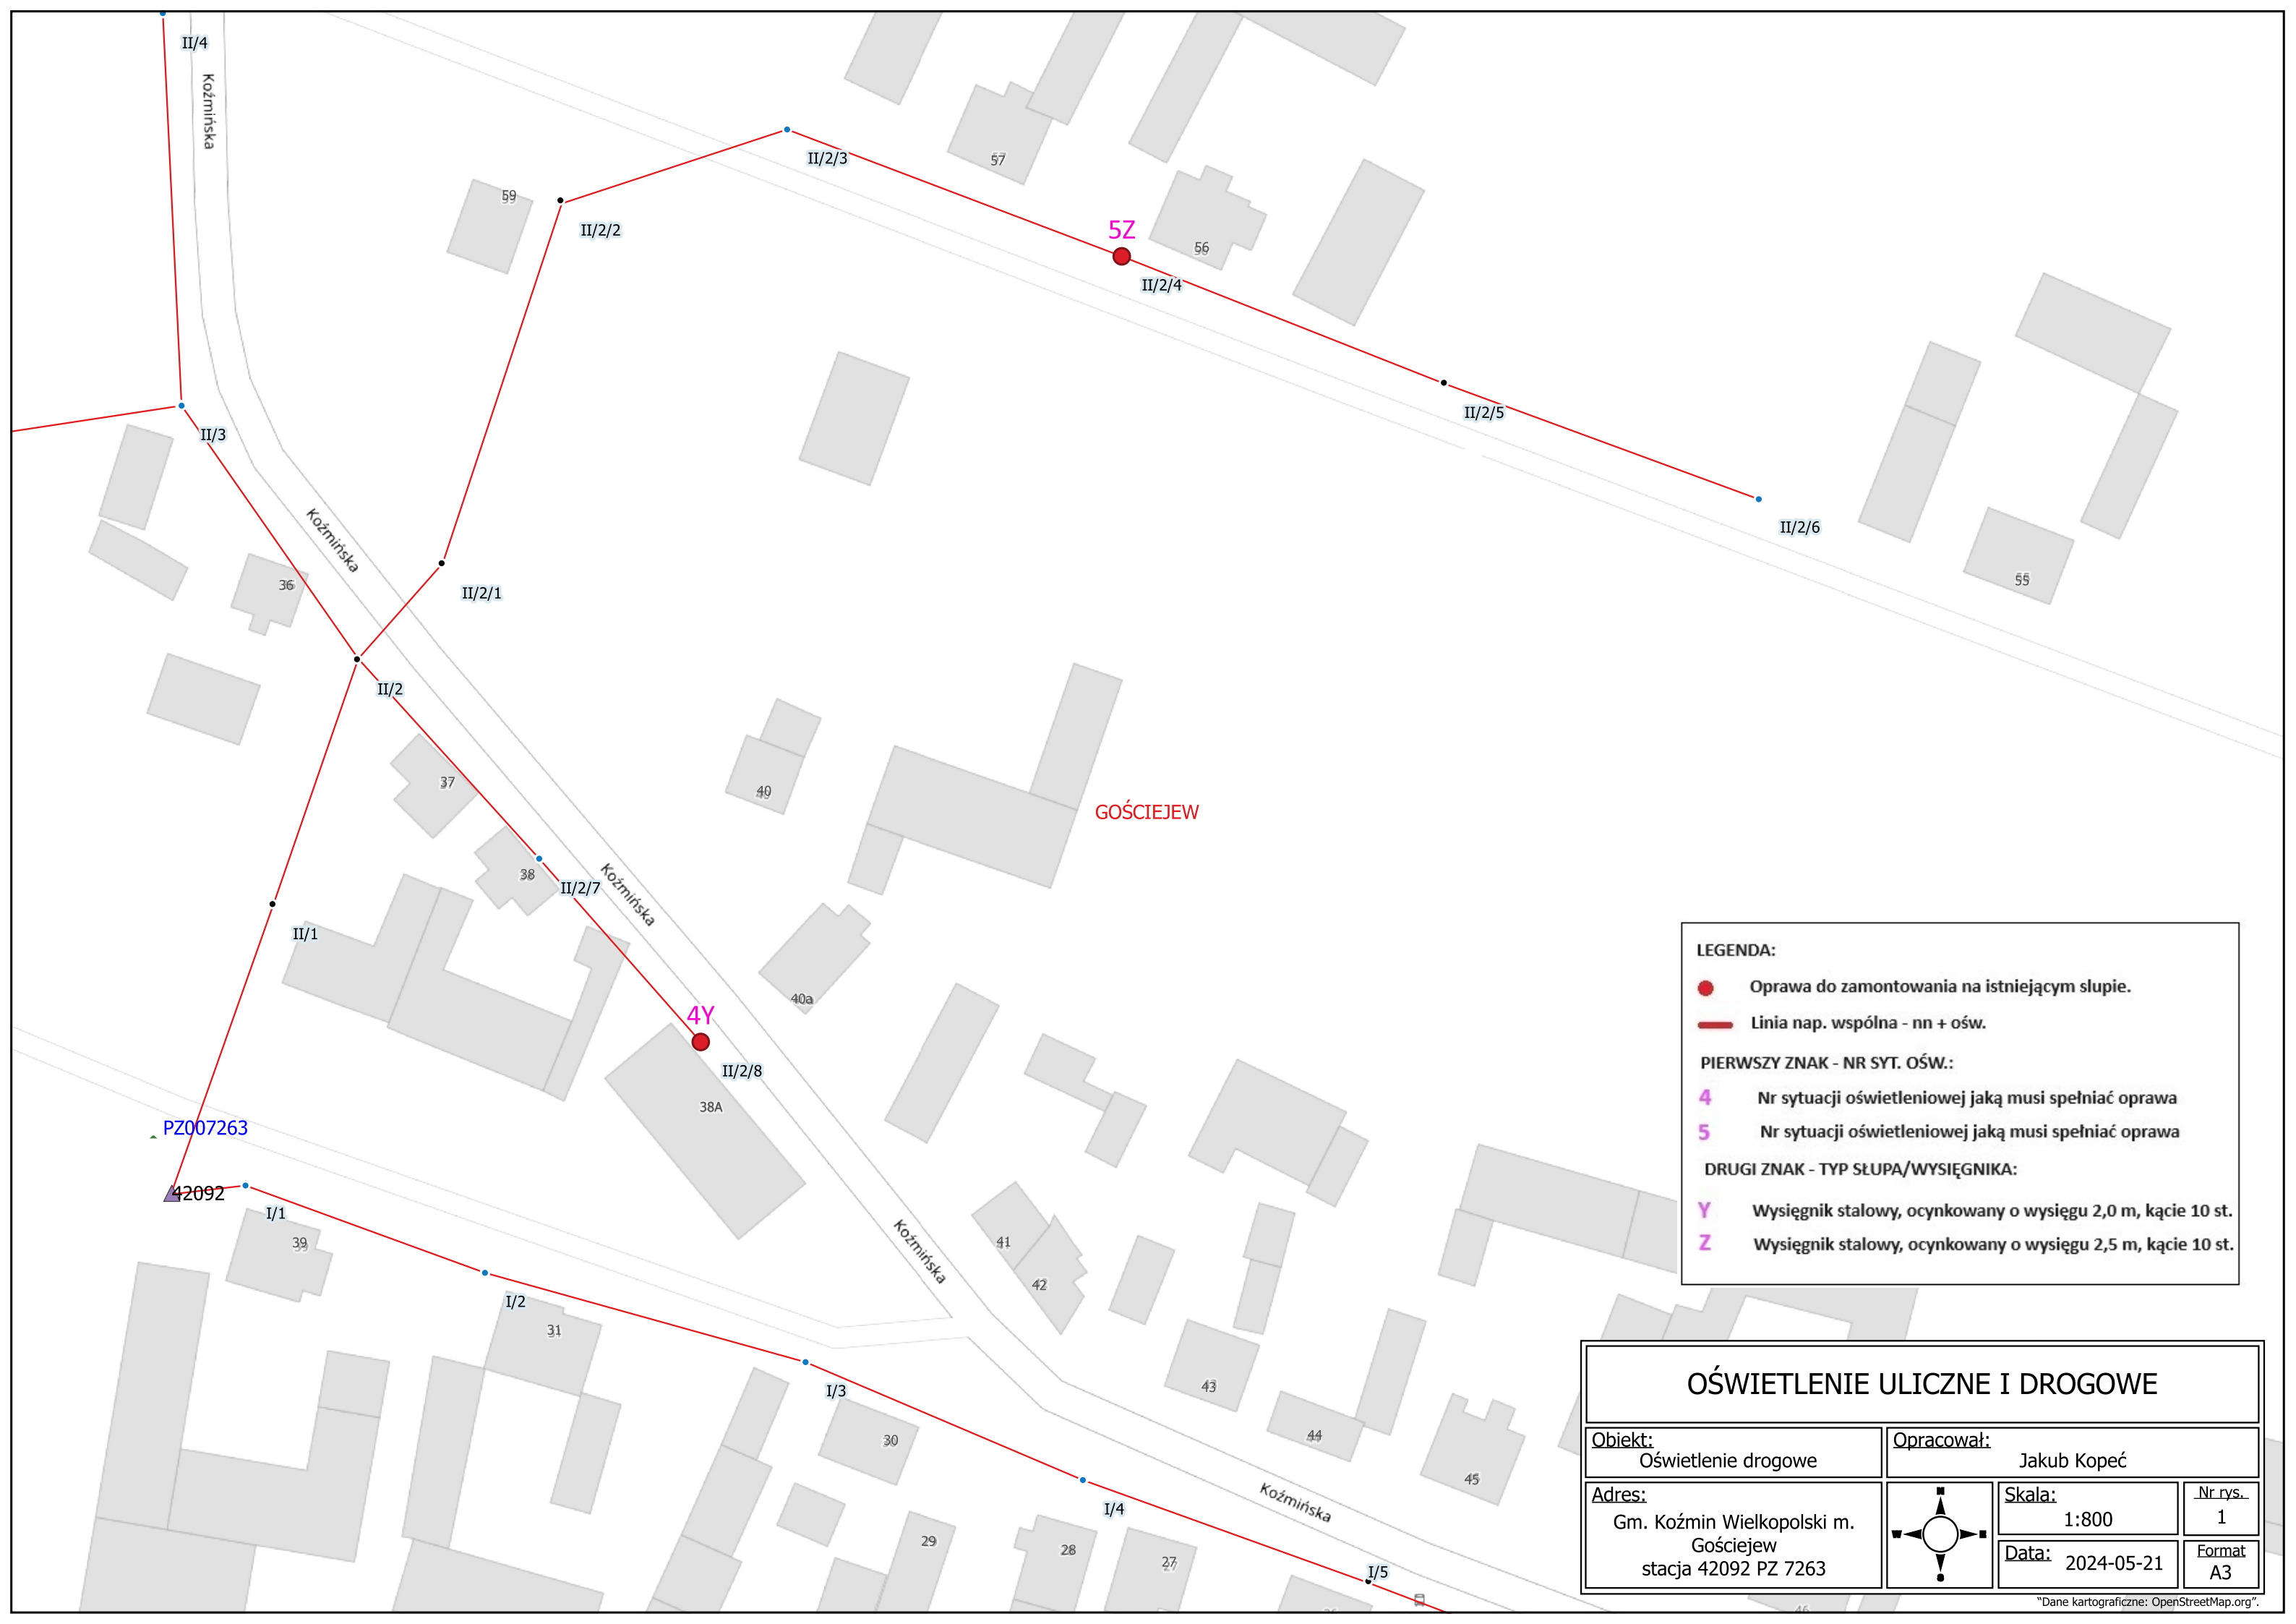

LEGENDA:

- Oprawa do zamontowania na istniejącym słupie.
- Linia nap. wspólna - nn + ośw.

PIERWSZY ZNAK - NR SYT. OŚW.:


- 4 Nr sytuacji oświetleniowej jaką musi spełniać oprawa
- 5 Nr sytuacji oświetleniowej jaką musi spełniać oprawa

DRUGI ZNAK - TYP SŁUPA/WYSIĘGNIKA:

- Y Wysięgnik stalowy, ocynkowany o wysięgu 2,0 m, kącie 10 st.
- Z Wysięgnik stalowy, ocynkowany o wysięgu 2,5 m, kącie 10 st.

OŚWIETLENIE ULICZNE I DROGOWE			
Objekt: Oświetlenie drogowe	Opracował: Jakub Kopeć		
Adres: Gm. Koźmin Wielkopolski m. Gościejew stacja 42092 PZ 7263		Skala: 1:800	Nr rys.: 1
	Data: 2024-05-21	Format: A3	

™Dane kartograficzne: OpenStreetMap.org™.

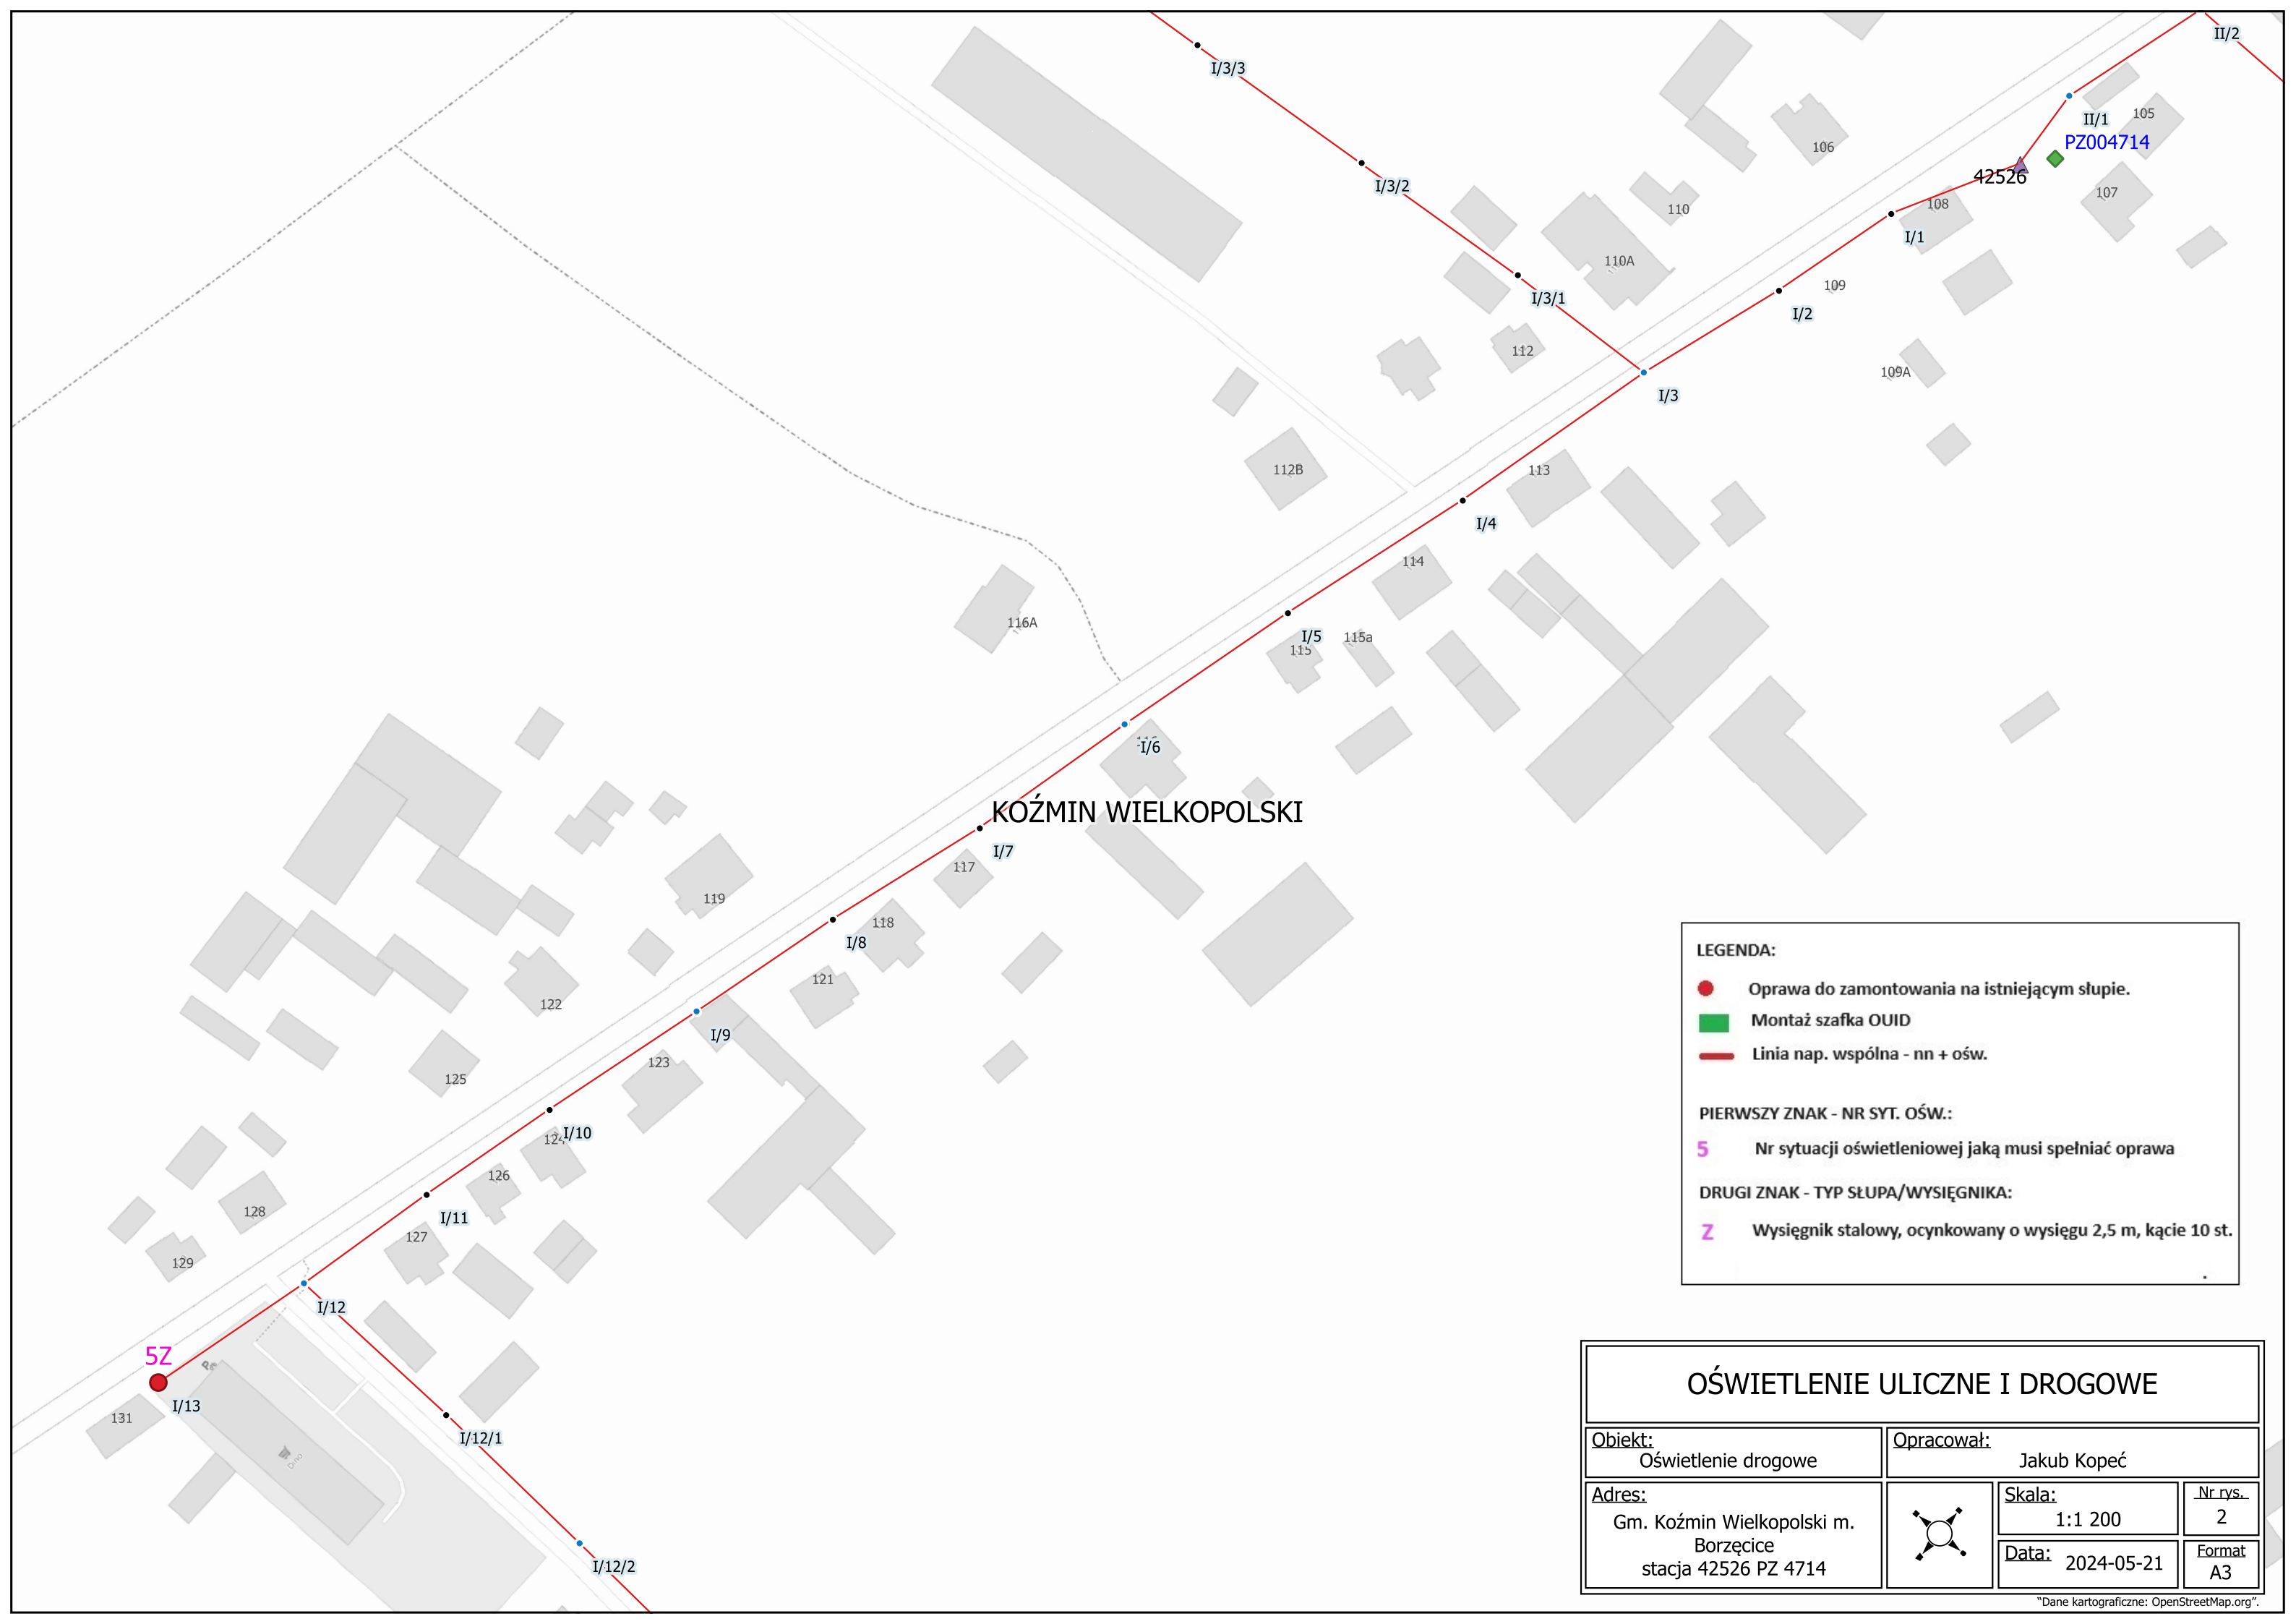

LEGENDA:


- Oprawa do zamontowania na istniejącym słupie.
- Montaż szafka OUID
- Linia nap. wspólna - nn + ośw.

PIERWSZY ZNAK - NR SYT. OŚW.:


5 Nr sytuacji oświetleniowej jaką musi spełniać oprawa

DRUGI ZNAK - TYP SŁUPA/WYSIĘGNIKA:

Z Wysięgnik stalowy, ocynkowany o wysięgu 2,5 m, kącie 10 st.

OŚWIETLENIE ULICZNE I DROGOWE			
Obiekt: Oświetlenie drogowe	Opracował: Jakub Kopeć		
Adres: Gm. Koźmin Wielkopolski m. Borzędice stacja 42526 PZ 4714		Skala: 1:1 200	Nr rys.: 2
		Data: 2024-05-21	Format: A3

©Dane kartograficzne: OpenStreetMap.org

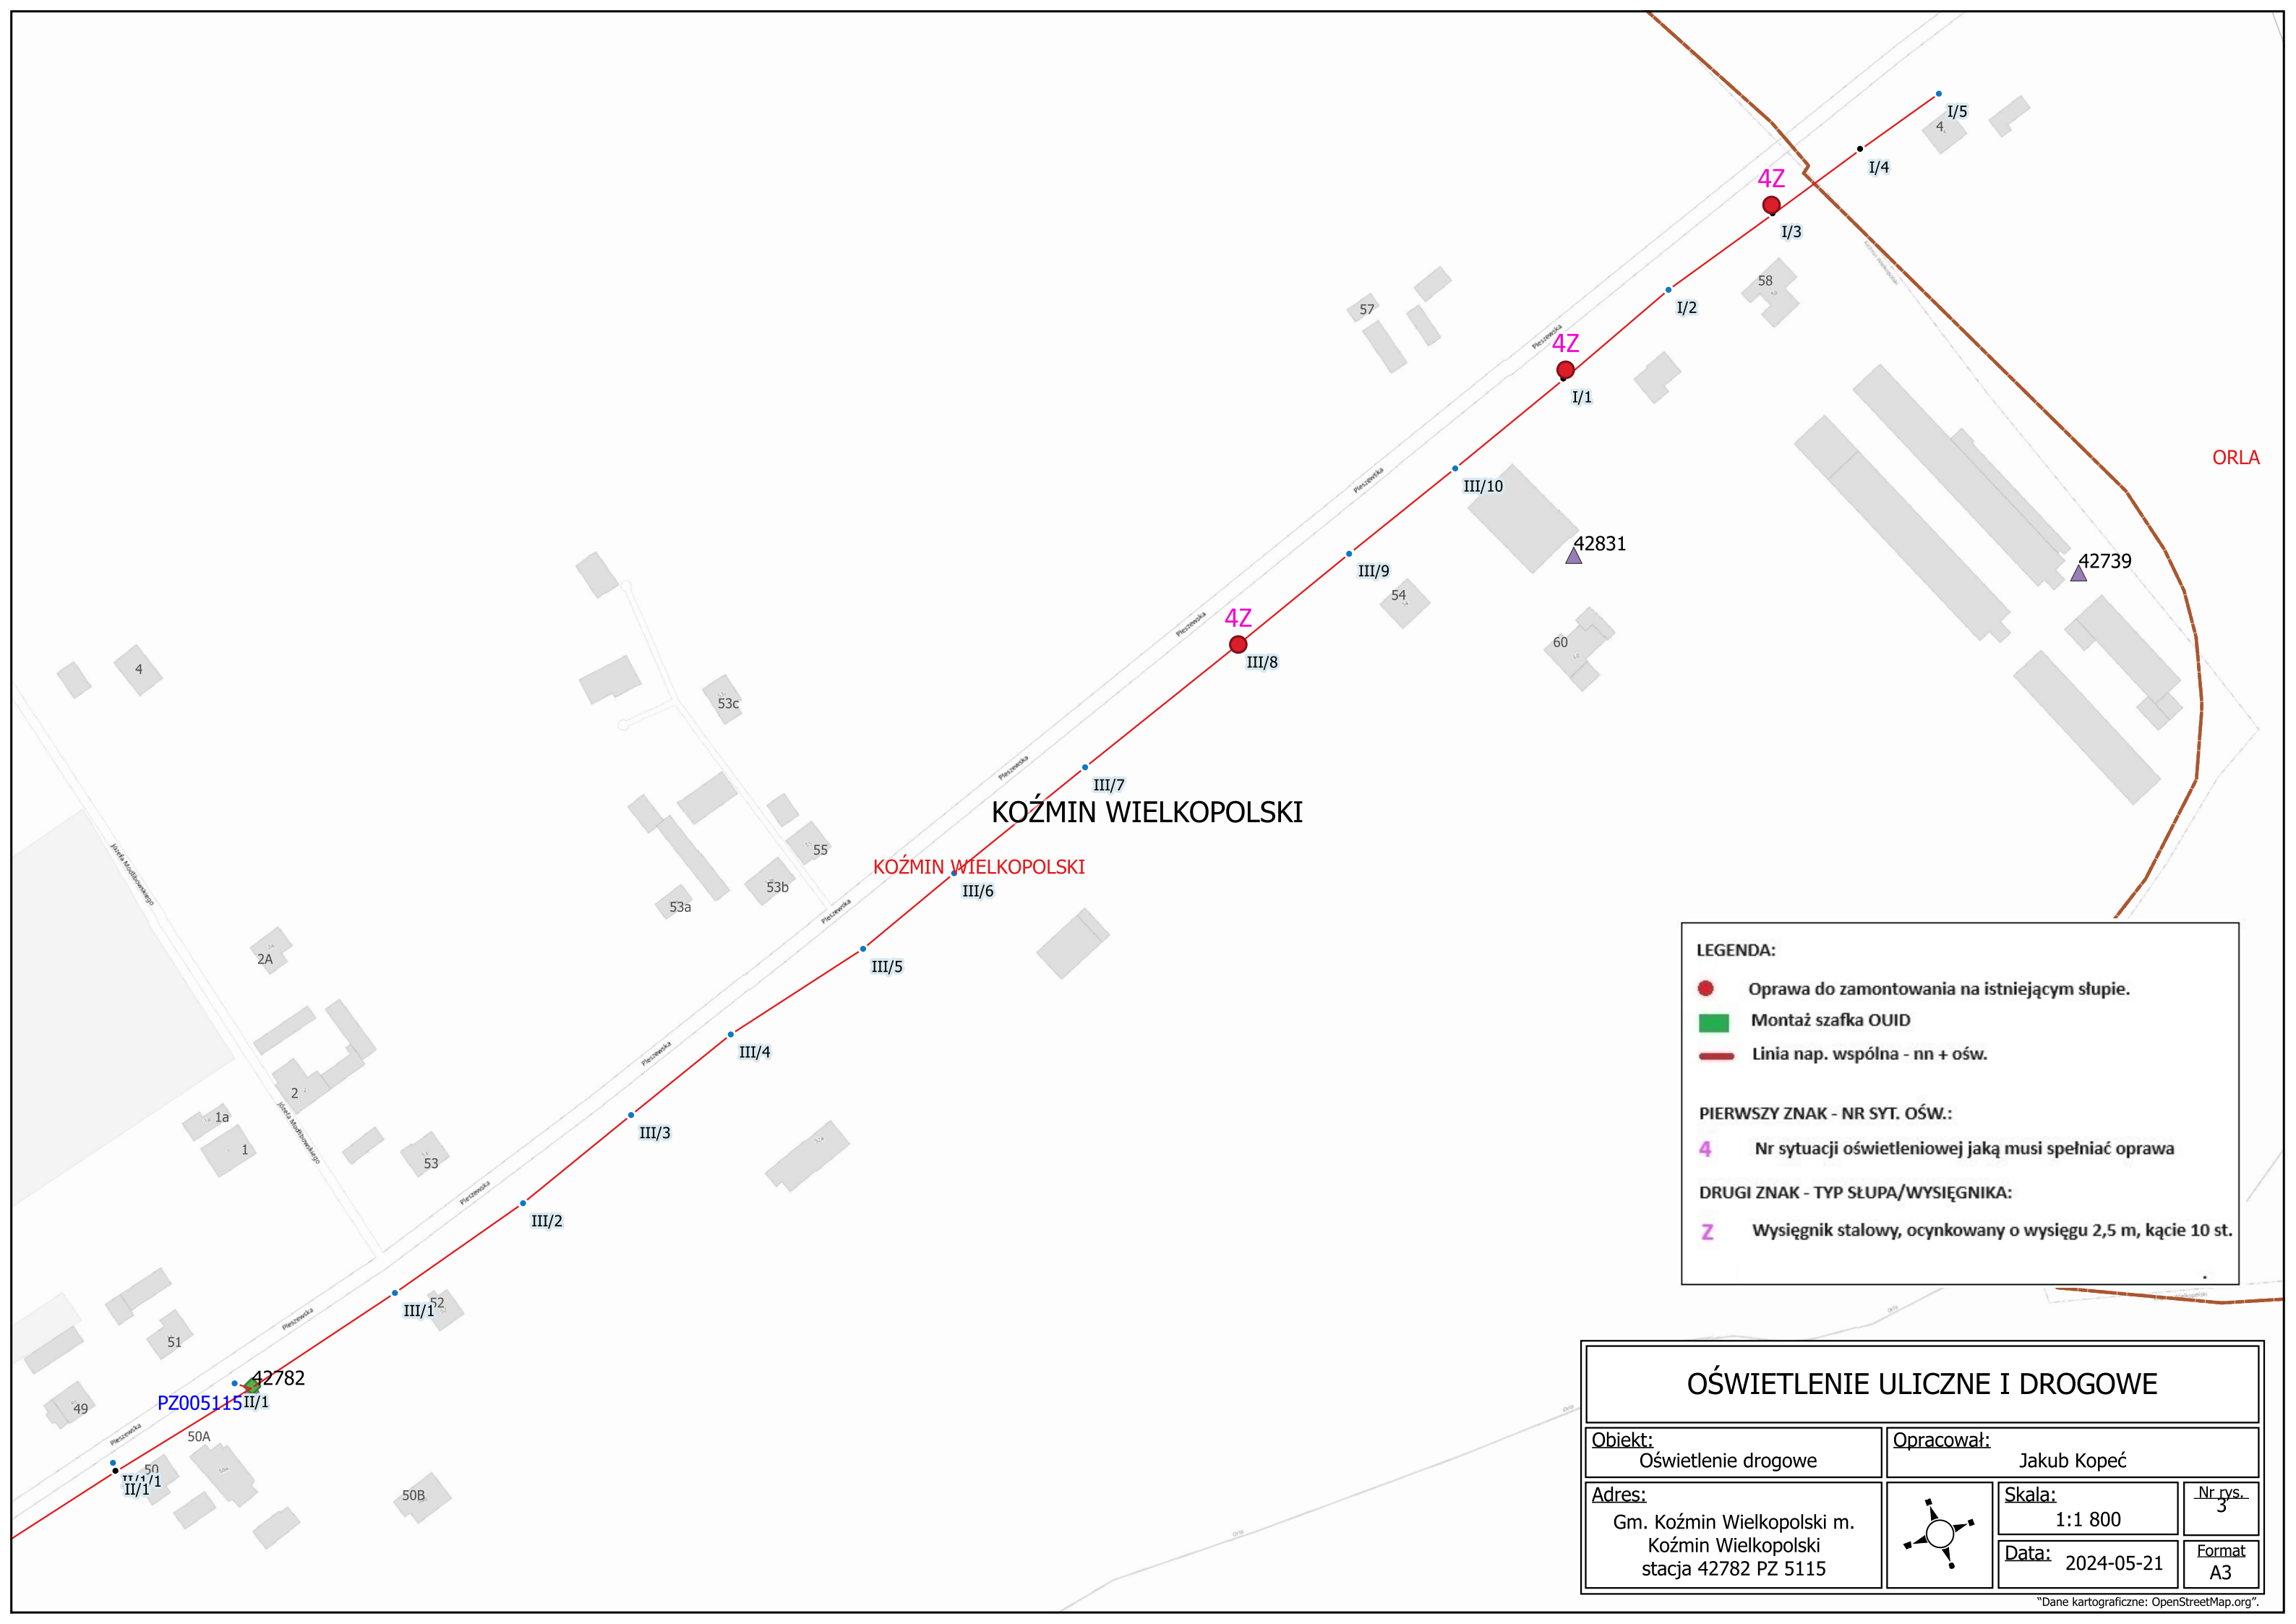

LEGENDA:


- Oprawa do zamontowania na istniejącym słupie.
- Montaż szafka OUID
- Linia nap. wspólna - nn + ośw.

PIERWSZY ZNAK - NR SYT. OŚW.:

- 4 Nr sytuacji oświetleniowej jaką musi spełniać oprawa

DRUGI ZNAK - TYP SŁUPA/WYSIĘGNIKA:

- Z Wysięgnik stalowy, ocynkowany o wysięgu 2,5 m, kącie 10 st.

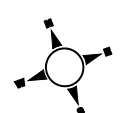OŚWIETLENIE ULICZNE I DROGOWE			
Obiekt: Oświetlenie drogowe	Opracował: Jakub Kopeć		
Adres: Gm. Koźmin Wielkopolski m. Koźmin Wielkopolski stacja 42782 PZ 5115		Skala: 1:1 800	Nr rys.: 3
	Data: 2024-05-21	Format: A3	