


Legenda stanowi odrębny załącznik

OŚWIETLENIE ULICZNE I DROGOWE			
Obiekt:	Oświetlenie drogowe		
Opracował:	Ewa Akulicz		
Adres:	Gm. Żerków m. Brzostków stacja 43025 PZ3386		
	Skala:	1:1 500	Nr rys.: 1
	Data:	2024-10-07	Format: A3




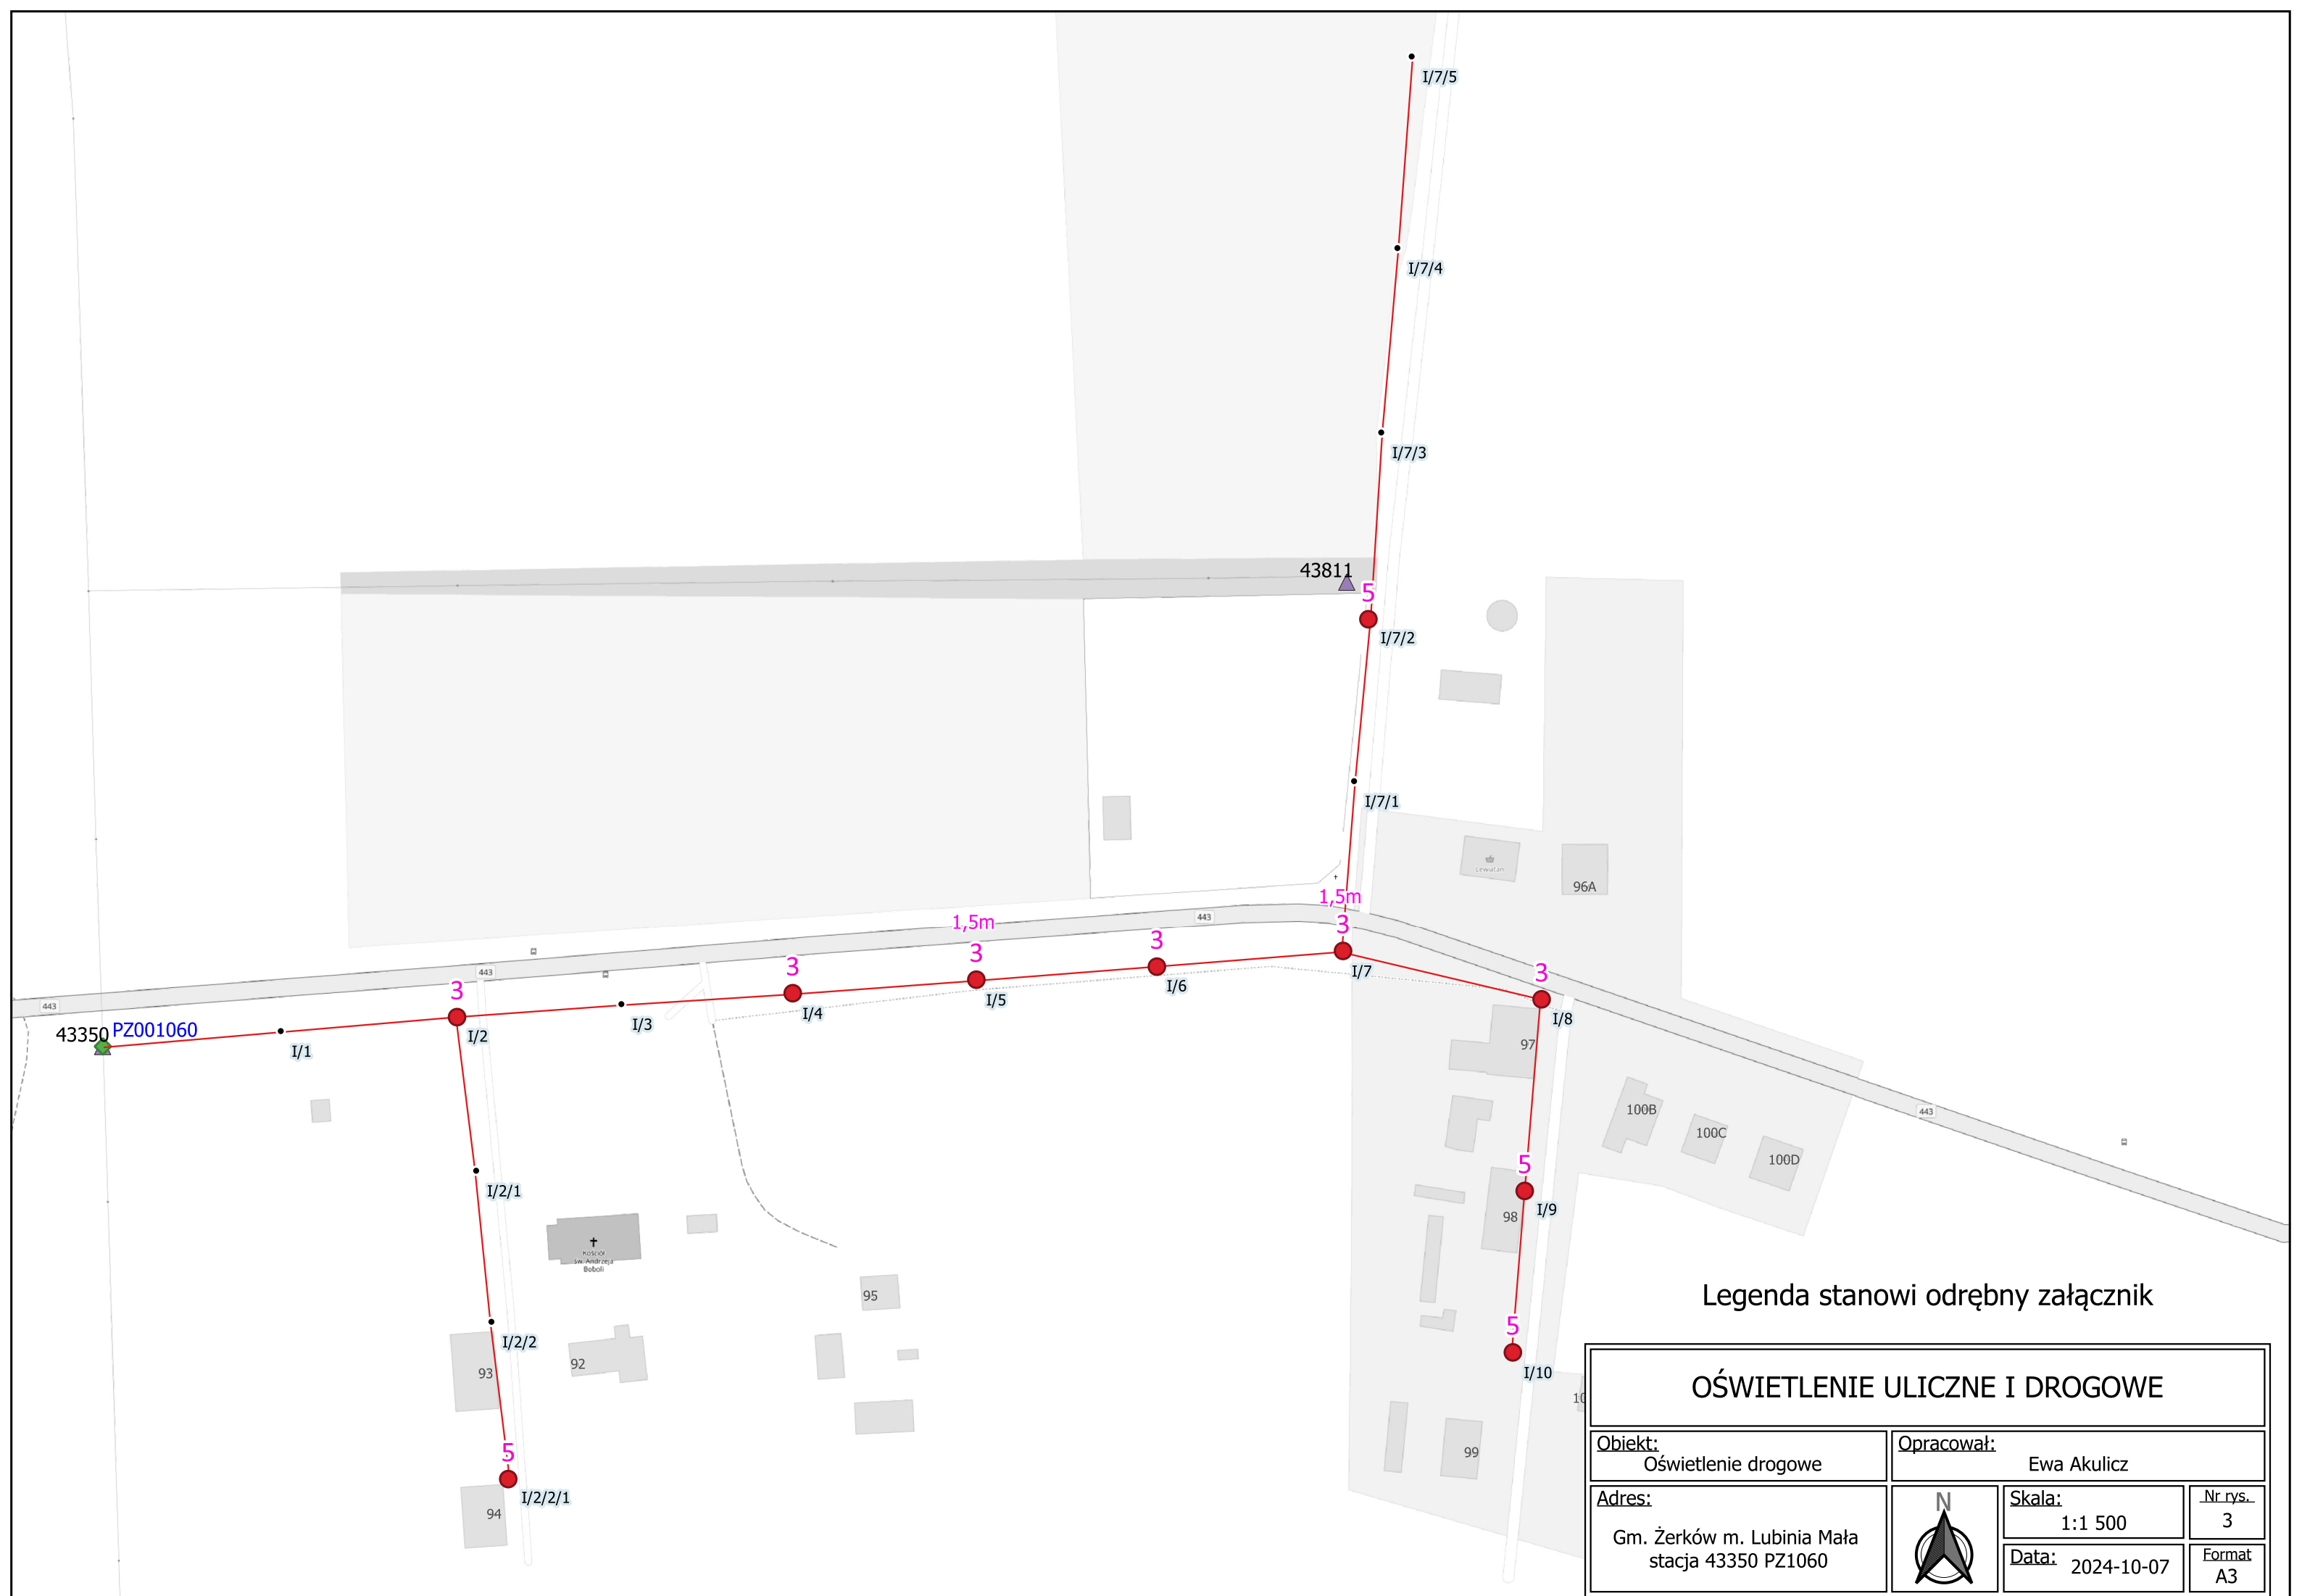

Legenda stanowi odrębny załącznik

OŚWIETLENIE ULICZNE I DROGOWE			
Obiekt: Oświetlenie drogowe		Opracował: Ewa Akulicz	
Adres: Gm. Żerków m. Lubinia Mała stacja 43350 PZ1060		Skala: 1:1 500	Nr rys. 3
		Data: 2024-10-07	Format A3

"Dane kartograficzne: OpenStreetMap.org".

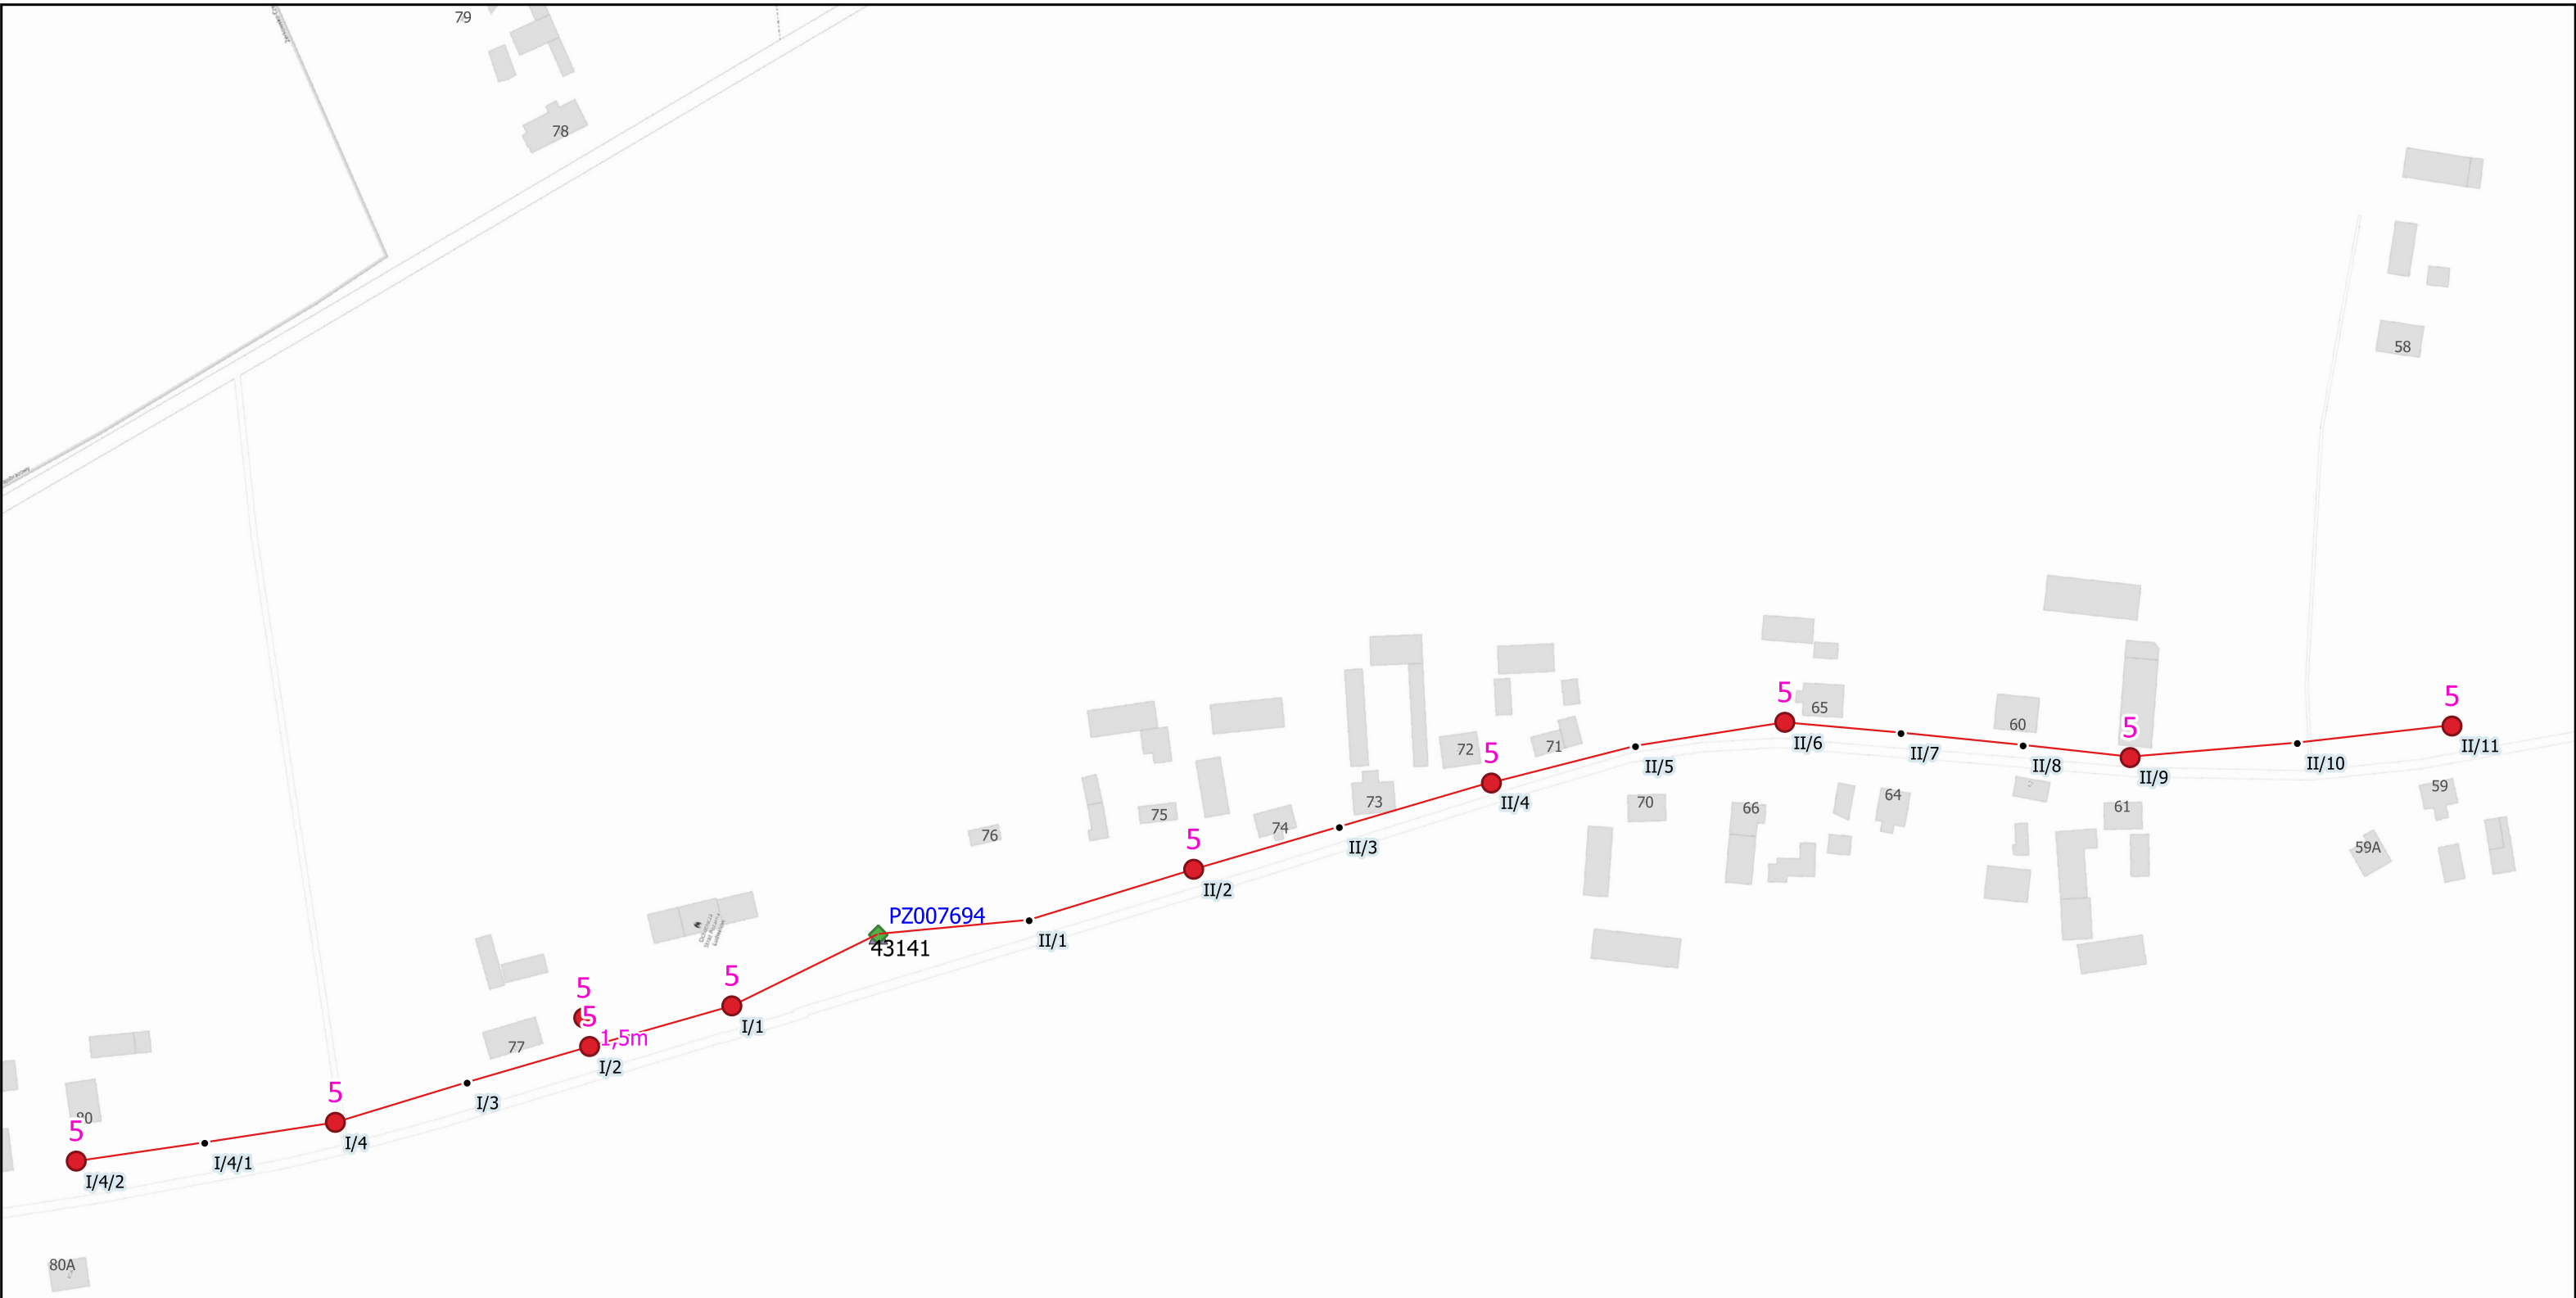


Legenda stanowi odrębny załącznik

OŚWIETLENIE ULICZNE I DROGOWE			
Obiekt: Oświetlenie drogowe		Opracował: Ewa Akulicz	
Adres: Gm. Żerków m. Ludwinów stacja 43141 PZ7694		Skala: 1:2 000	Nr rys. 4
		Data: 2024-10-07	Format A3






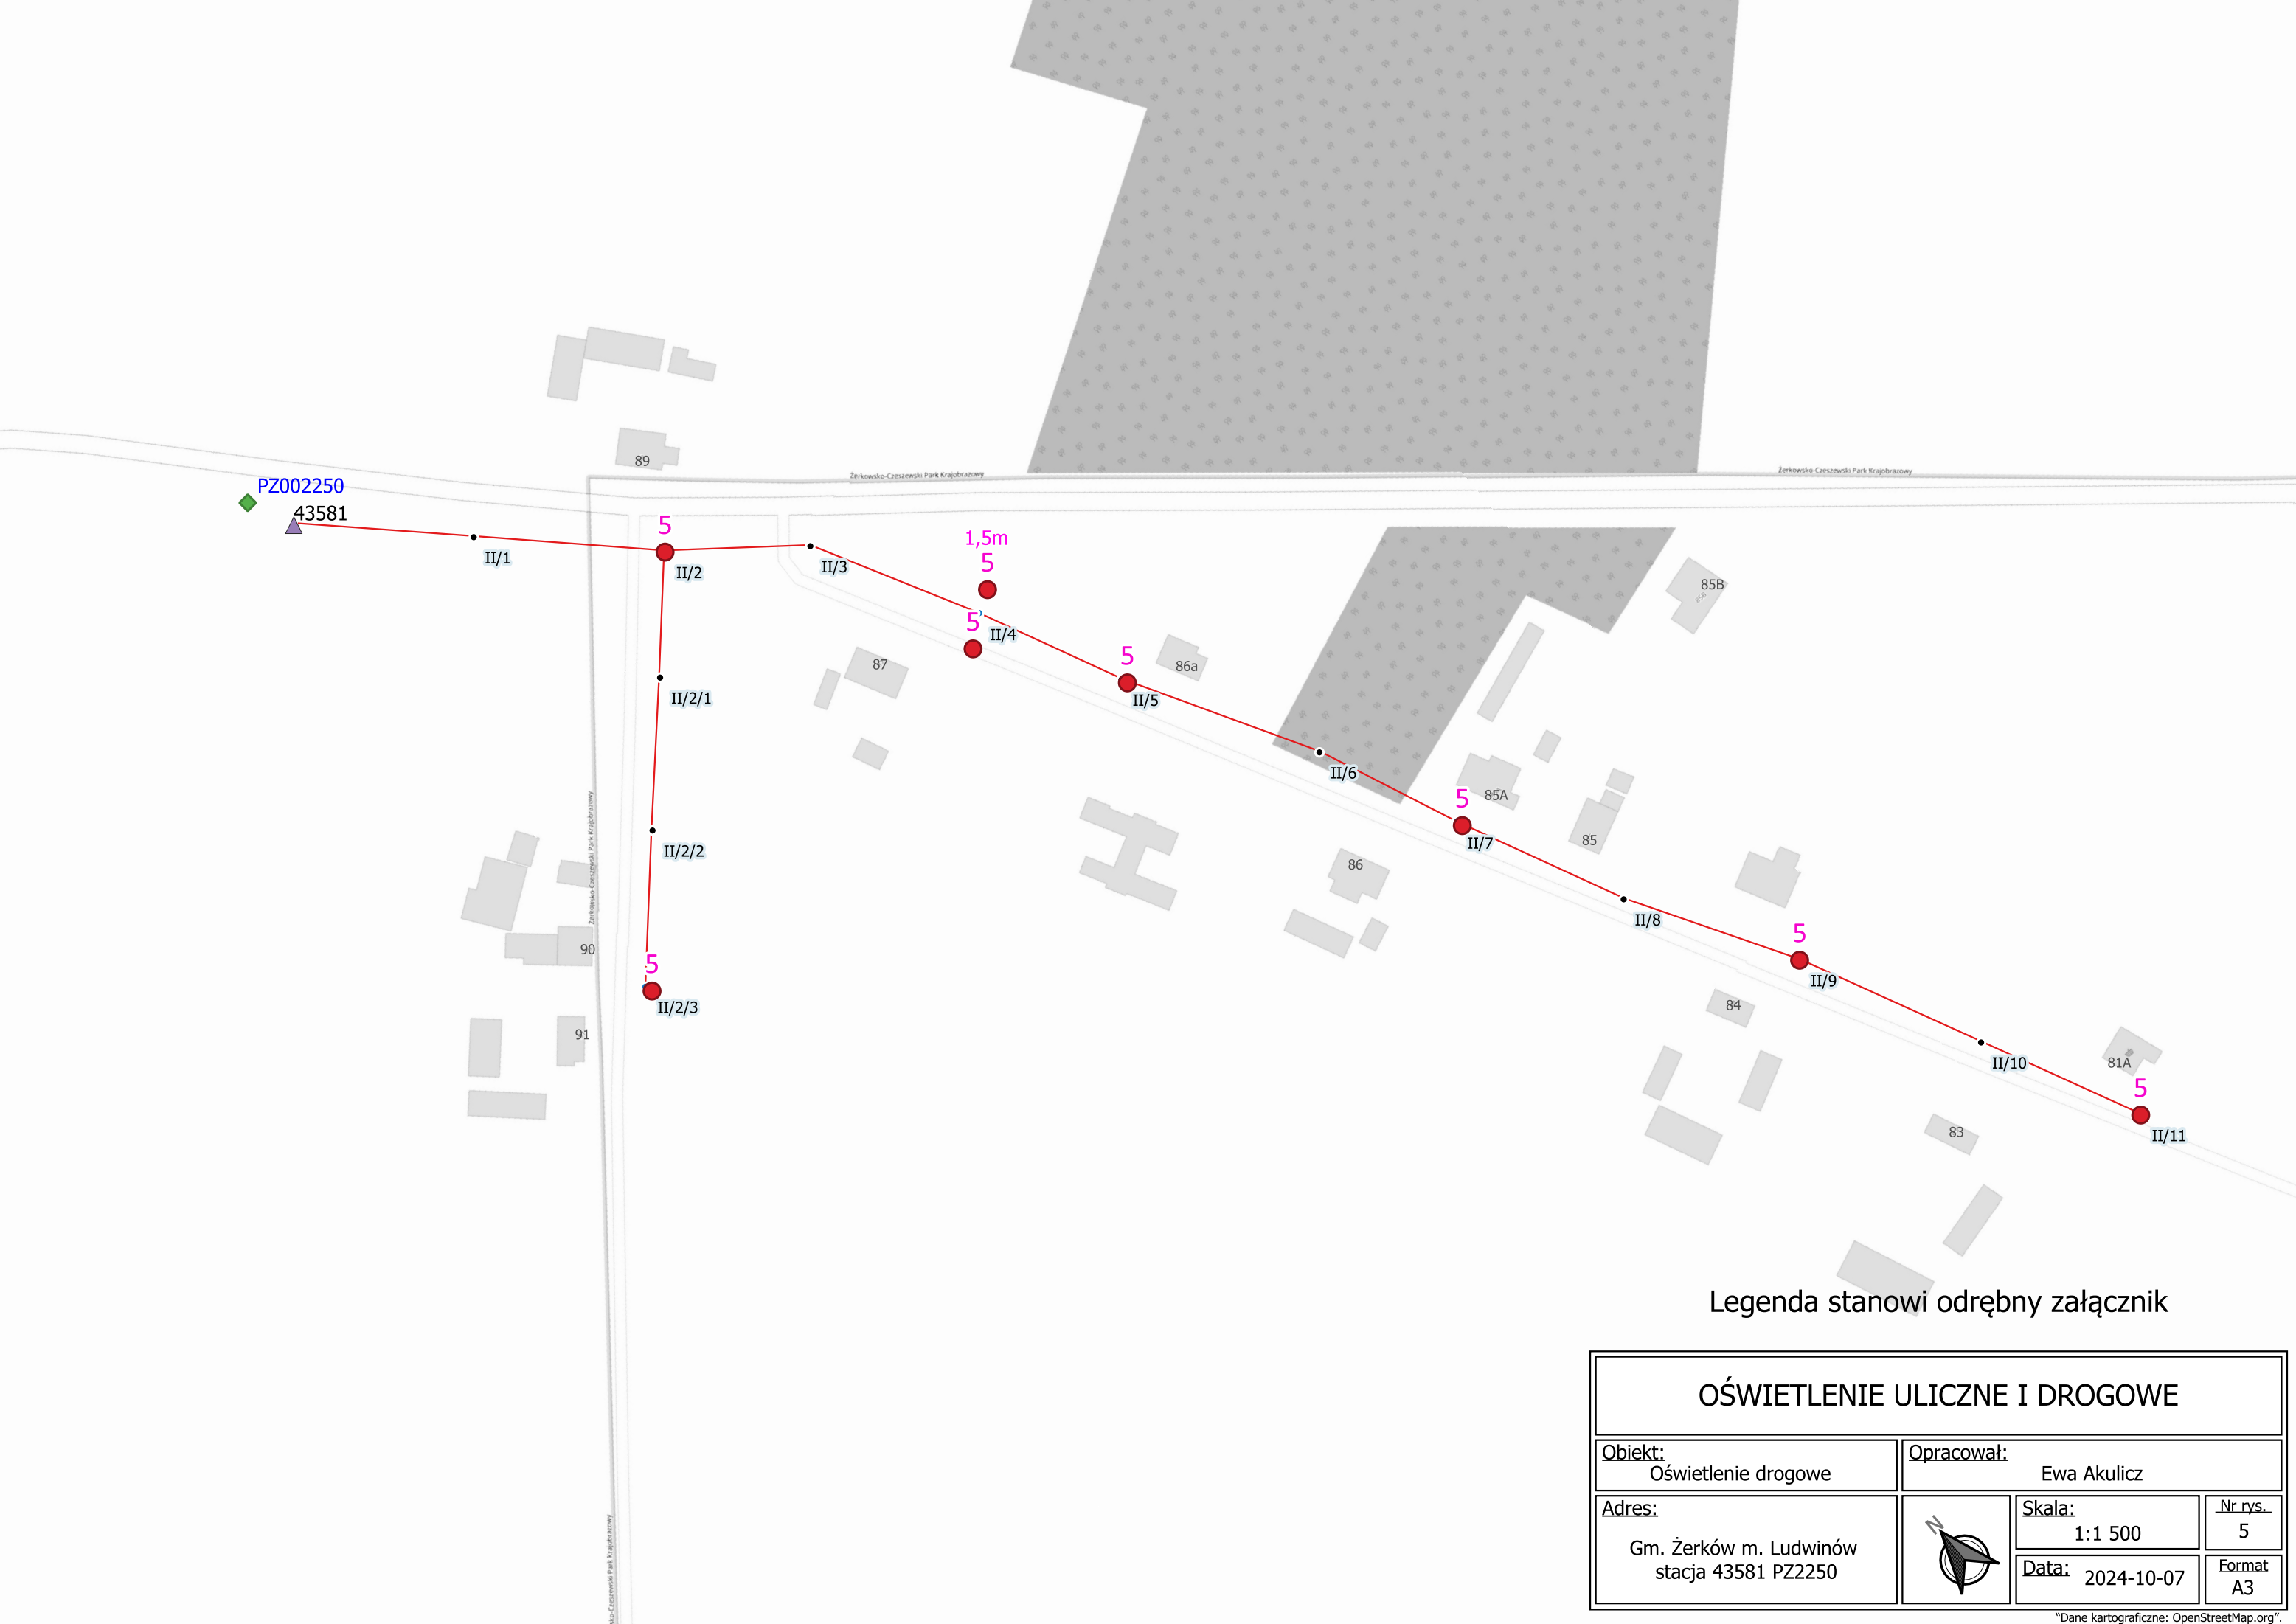

Legenda stanowi odrębny załącznik


OŚWIETLENIE ULICZNE I DROGOWE			
Obiekt: Oświetlenie drogowe		Opracował: Ewa Akulicz	
Adres: Gm. Żerków m. Ludwinów stacja 43581 PZ2250		Skala: 1:1 500	Nr rys.. 5
		Data: 2024-10-07	Format A3



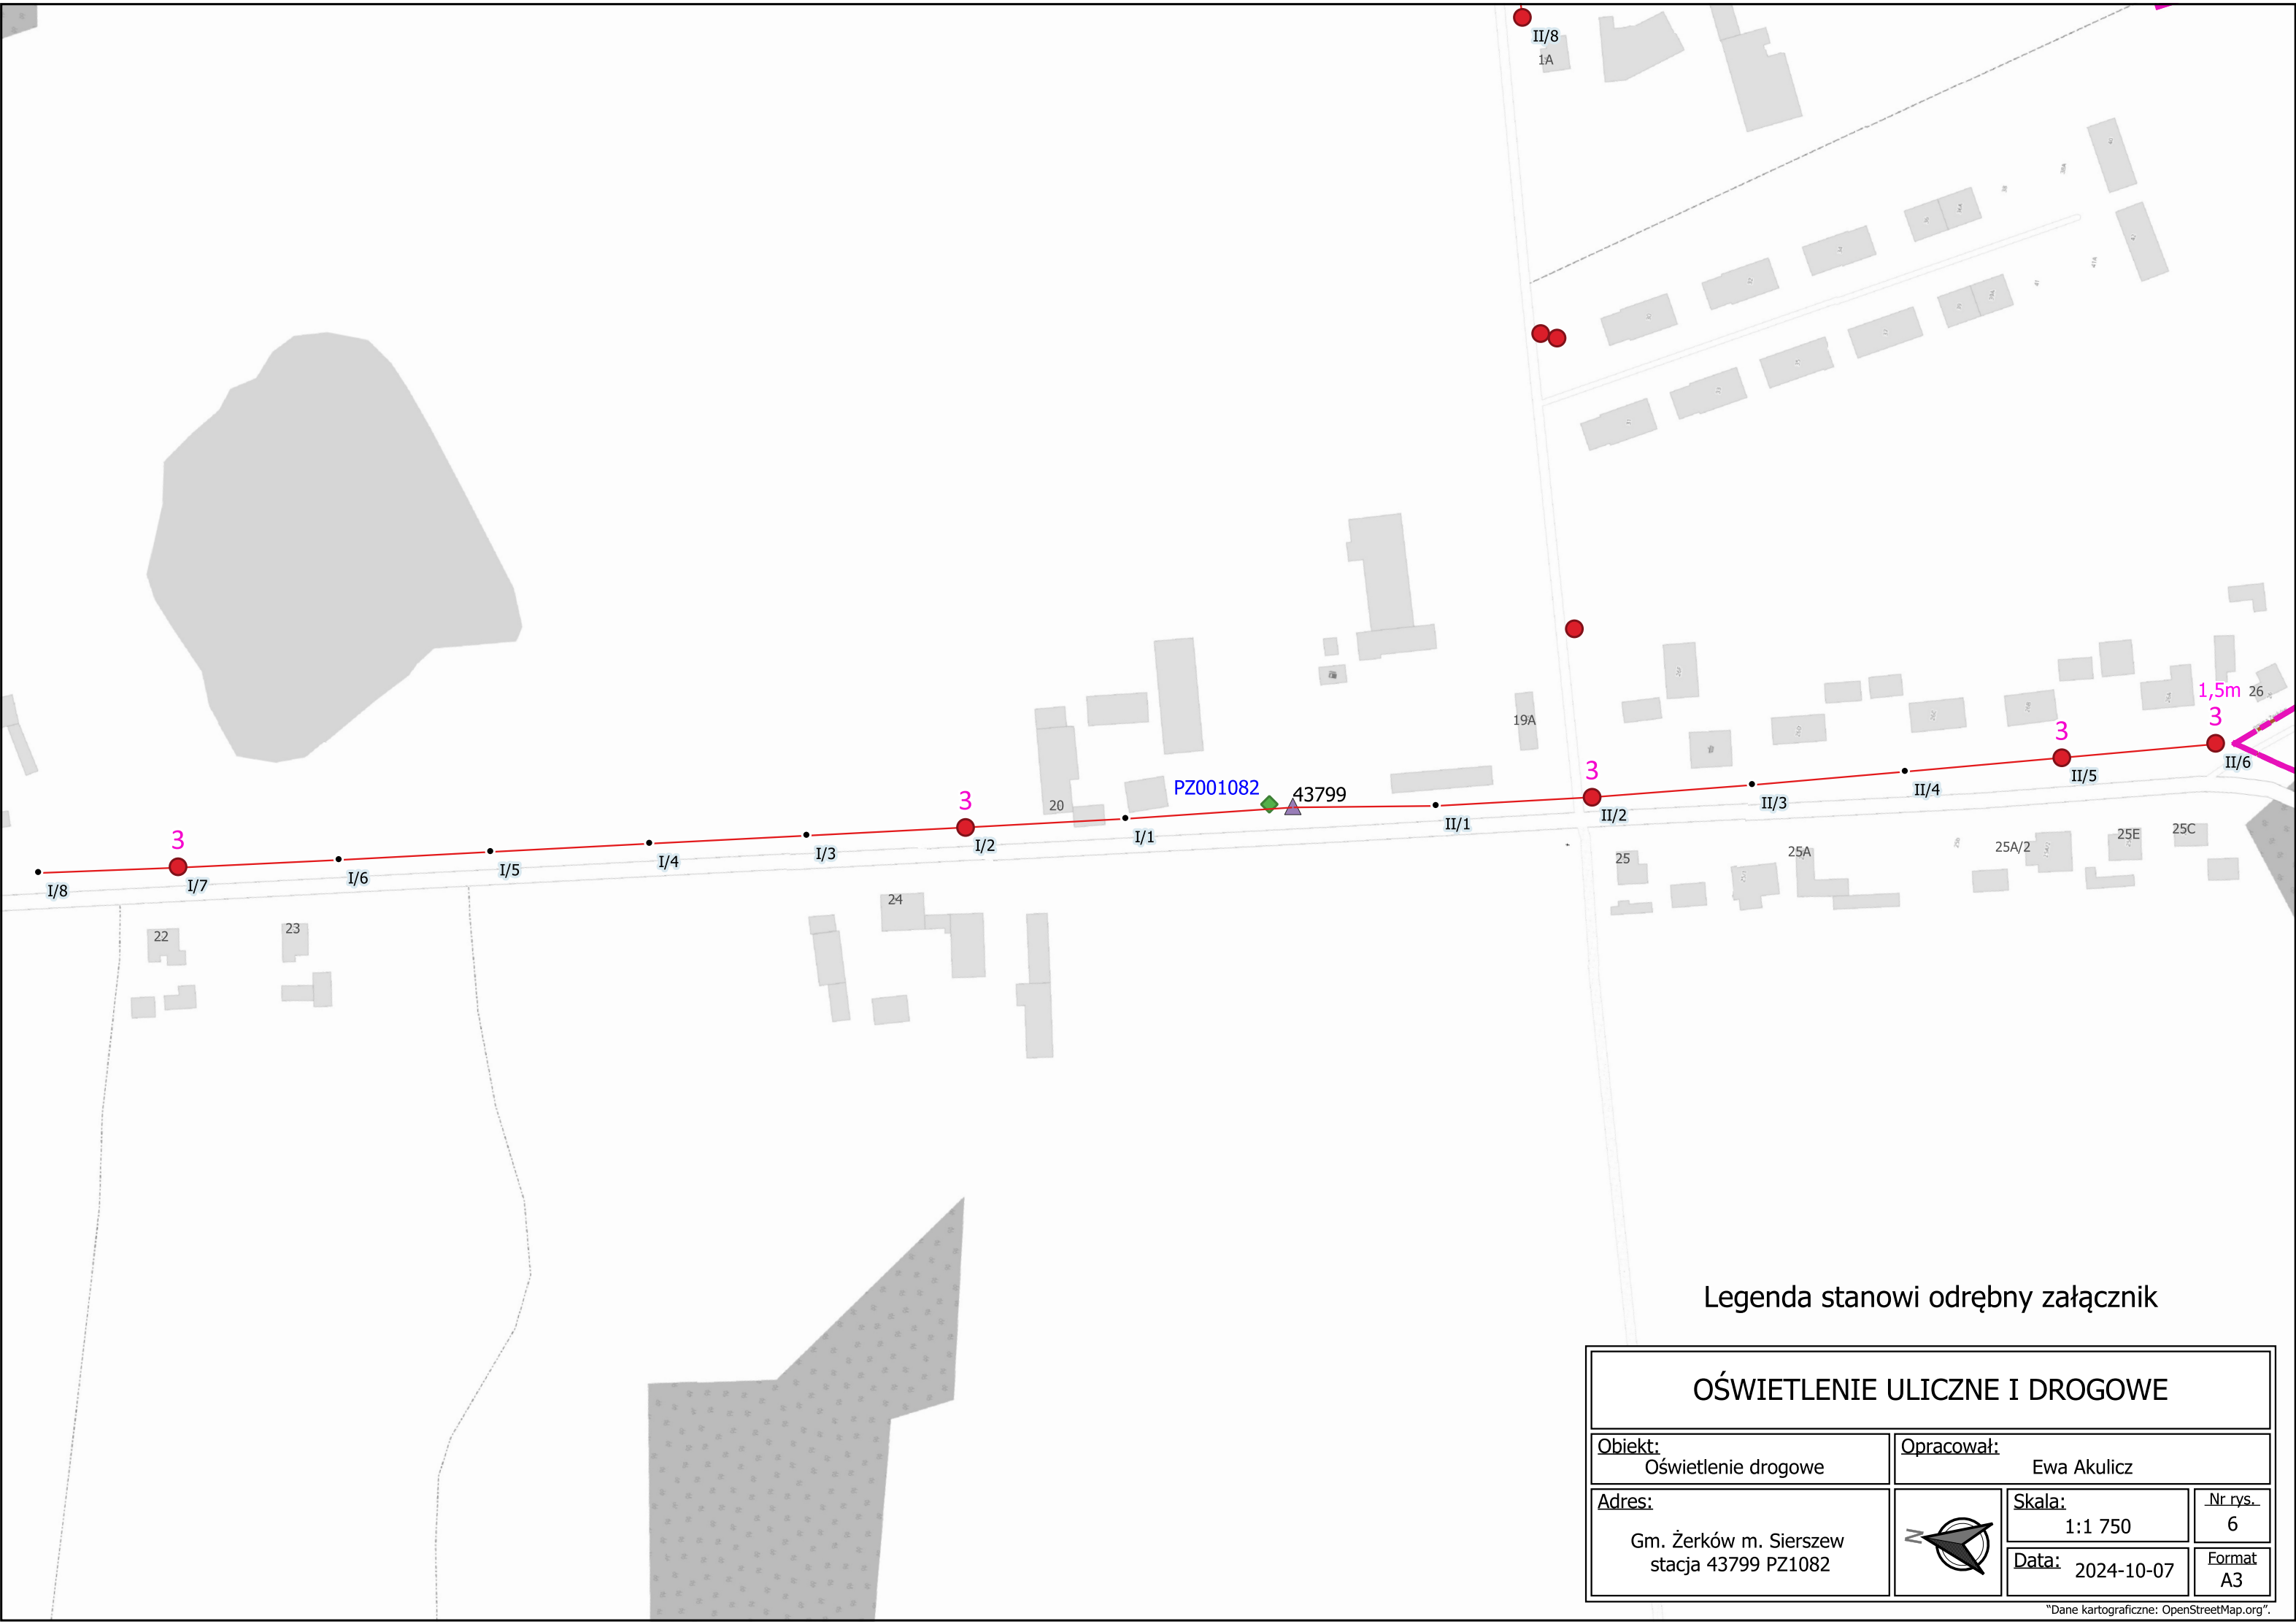

Legenda stanowi odrębny załącznik

OŚWIETLENIE ULICZNE I DROGOWE			
Obiekt: Oświetlenie drogowe		Opracował: Ewa Akulicz	
Adres: Gm. Żerków m. Sierszew stacja 43799 PZ1082			Nr rys. 6
		Data: 2024-10-07	Format A3

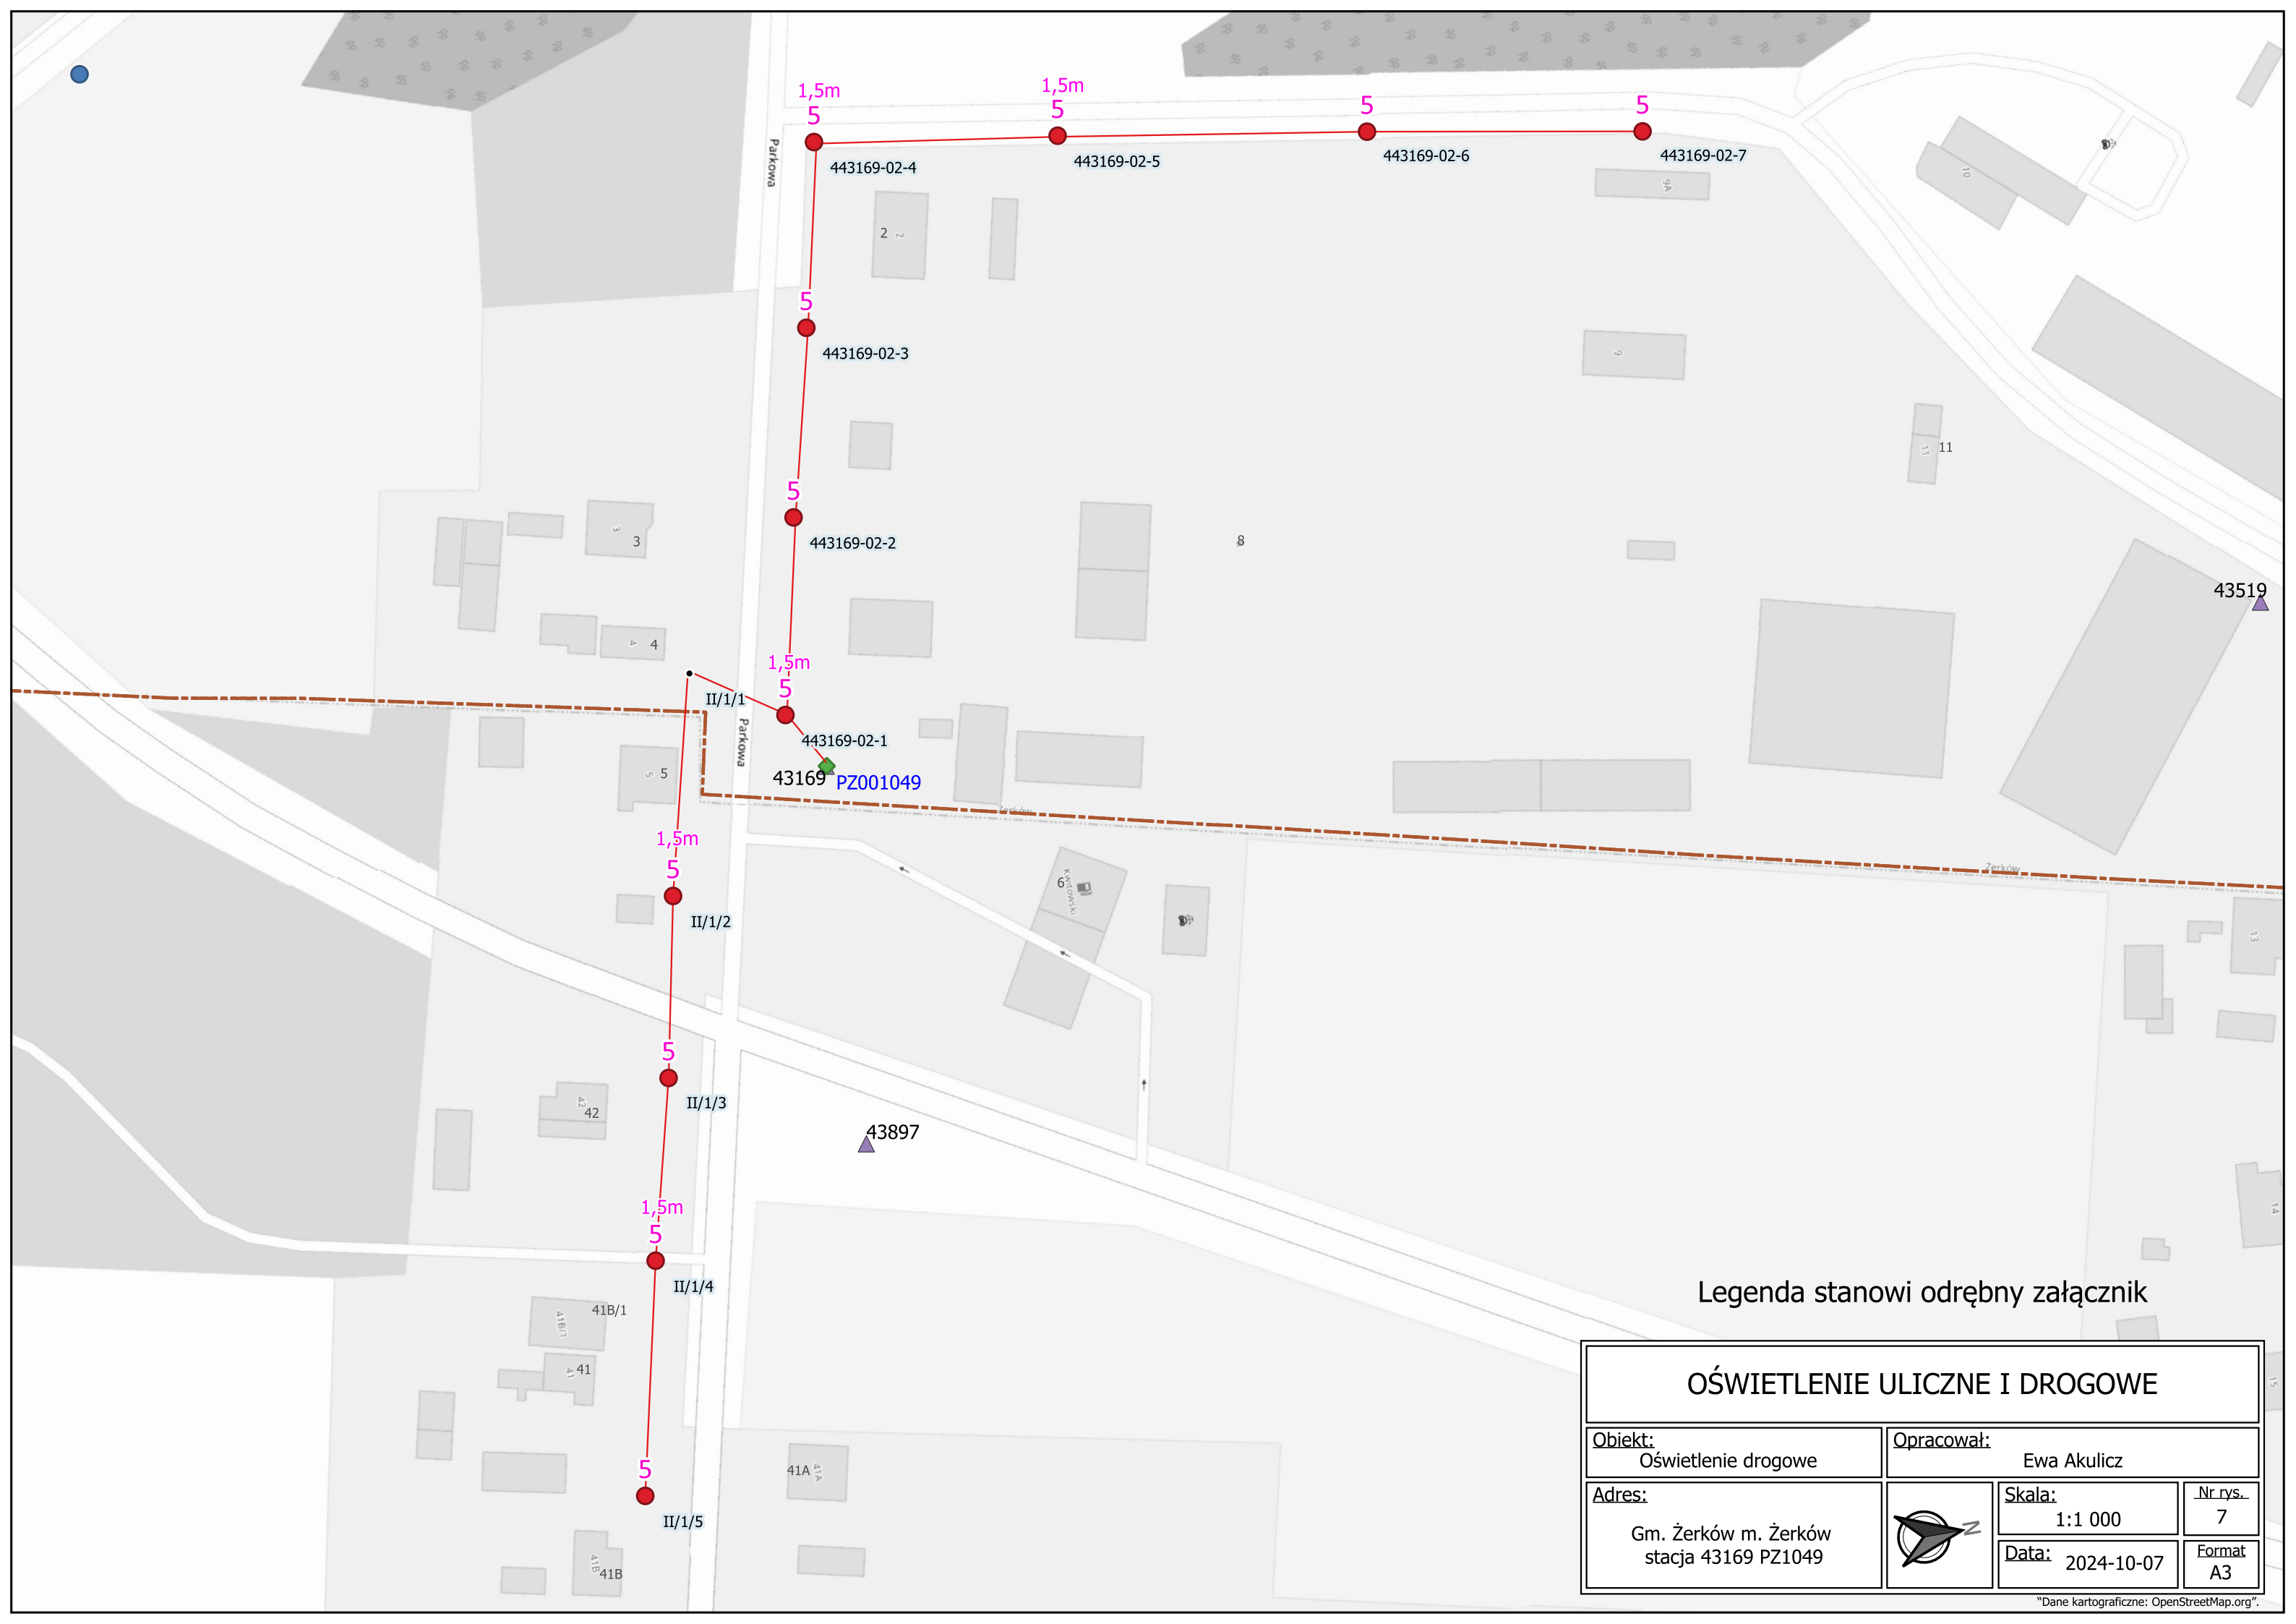

Legenda stanowi odrębny załącznik

OŚWIETLENIE ULICZNE I DROGOWE			
Obiekt: Oświetlenie drogowe		Opracował: Ewa Akulicz	
Adres: Gm. Żerków m. Żerków stacja 43169 PZ1049		Skala: 1:1 000	Nr rys. 7
		Data: 2024-10-07	Format A3






Legenda stanowi odrębny załącznik

OŚWIETLENIE ULICZNE I DROGOWE			
Obiekt: Oświetlenie drogowe		Opracował: Ewa Akulicz	
Adres: Gm. Żerków m. Żerków stacja 43391 PZ1064		Skala: 1:1 000	Nr rys. 8
		Data: 2024-10-07	Format A3






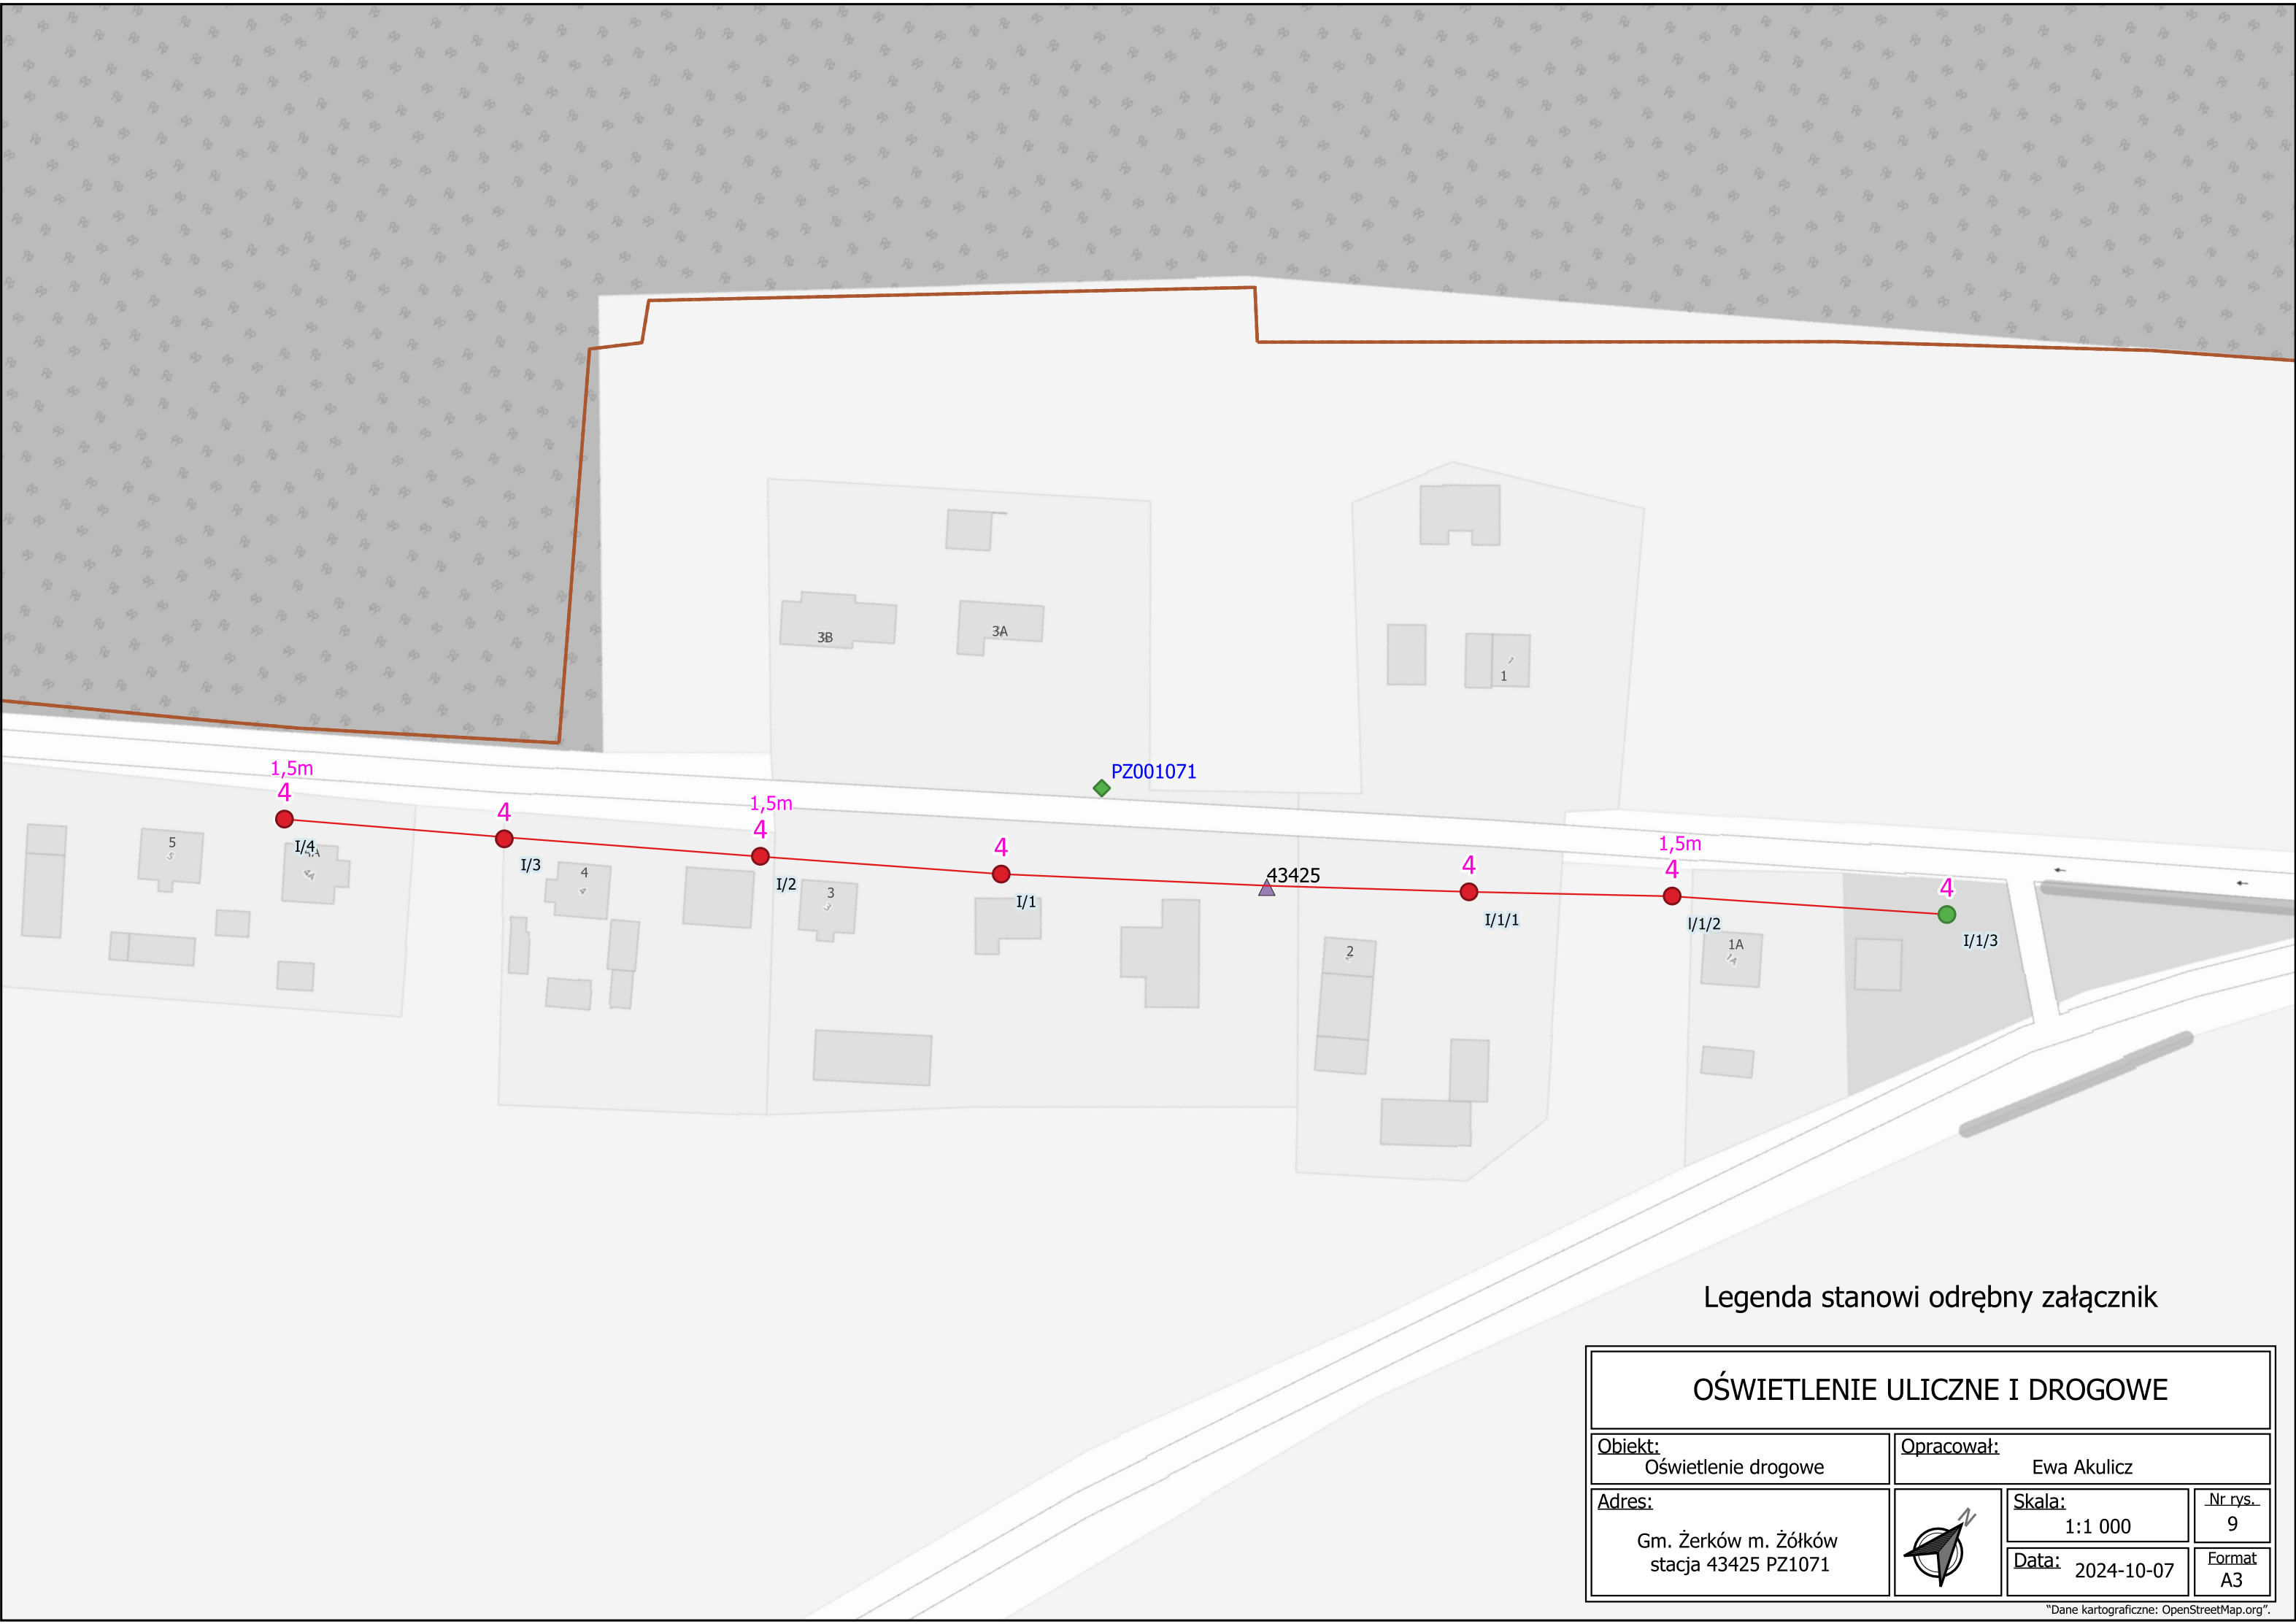

Legenda stanowi odrębny załącznik

OŚWIETLENIE ULICZNE I DROGOWE			
Obiekt: Oświetlenie drogowe		Opracował: Ewa Akulicz	
Adres: Gm. Żerków m. Żółków stacja 43425 PZ1071		Skala: 1:1 000	Nr rys. 9
		Data: 2024-10-07	Format A3




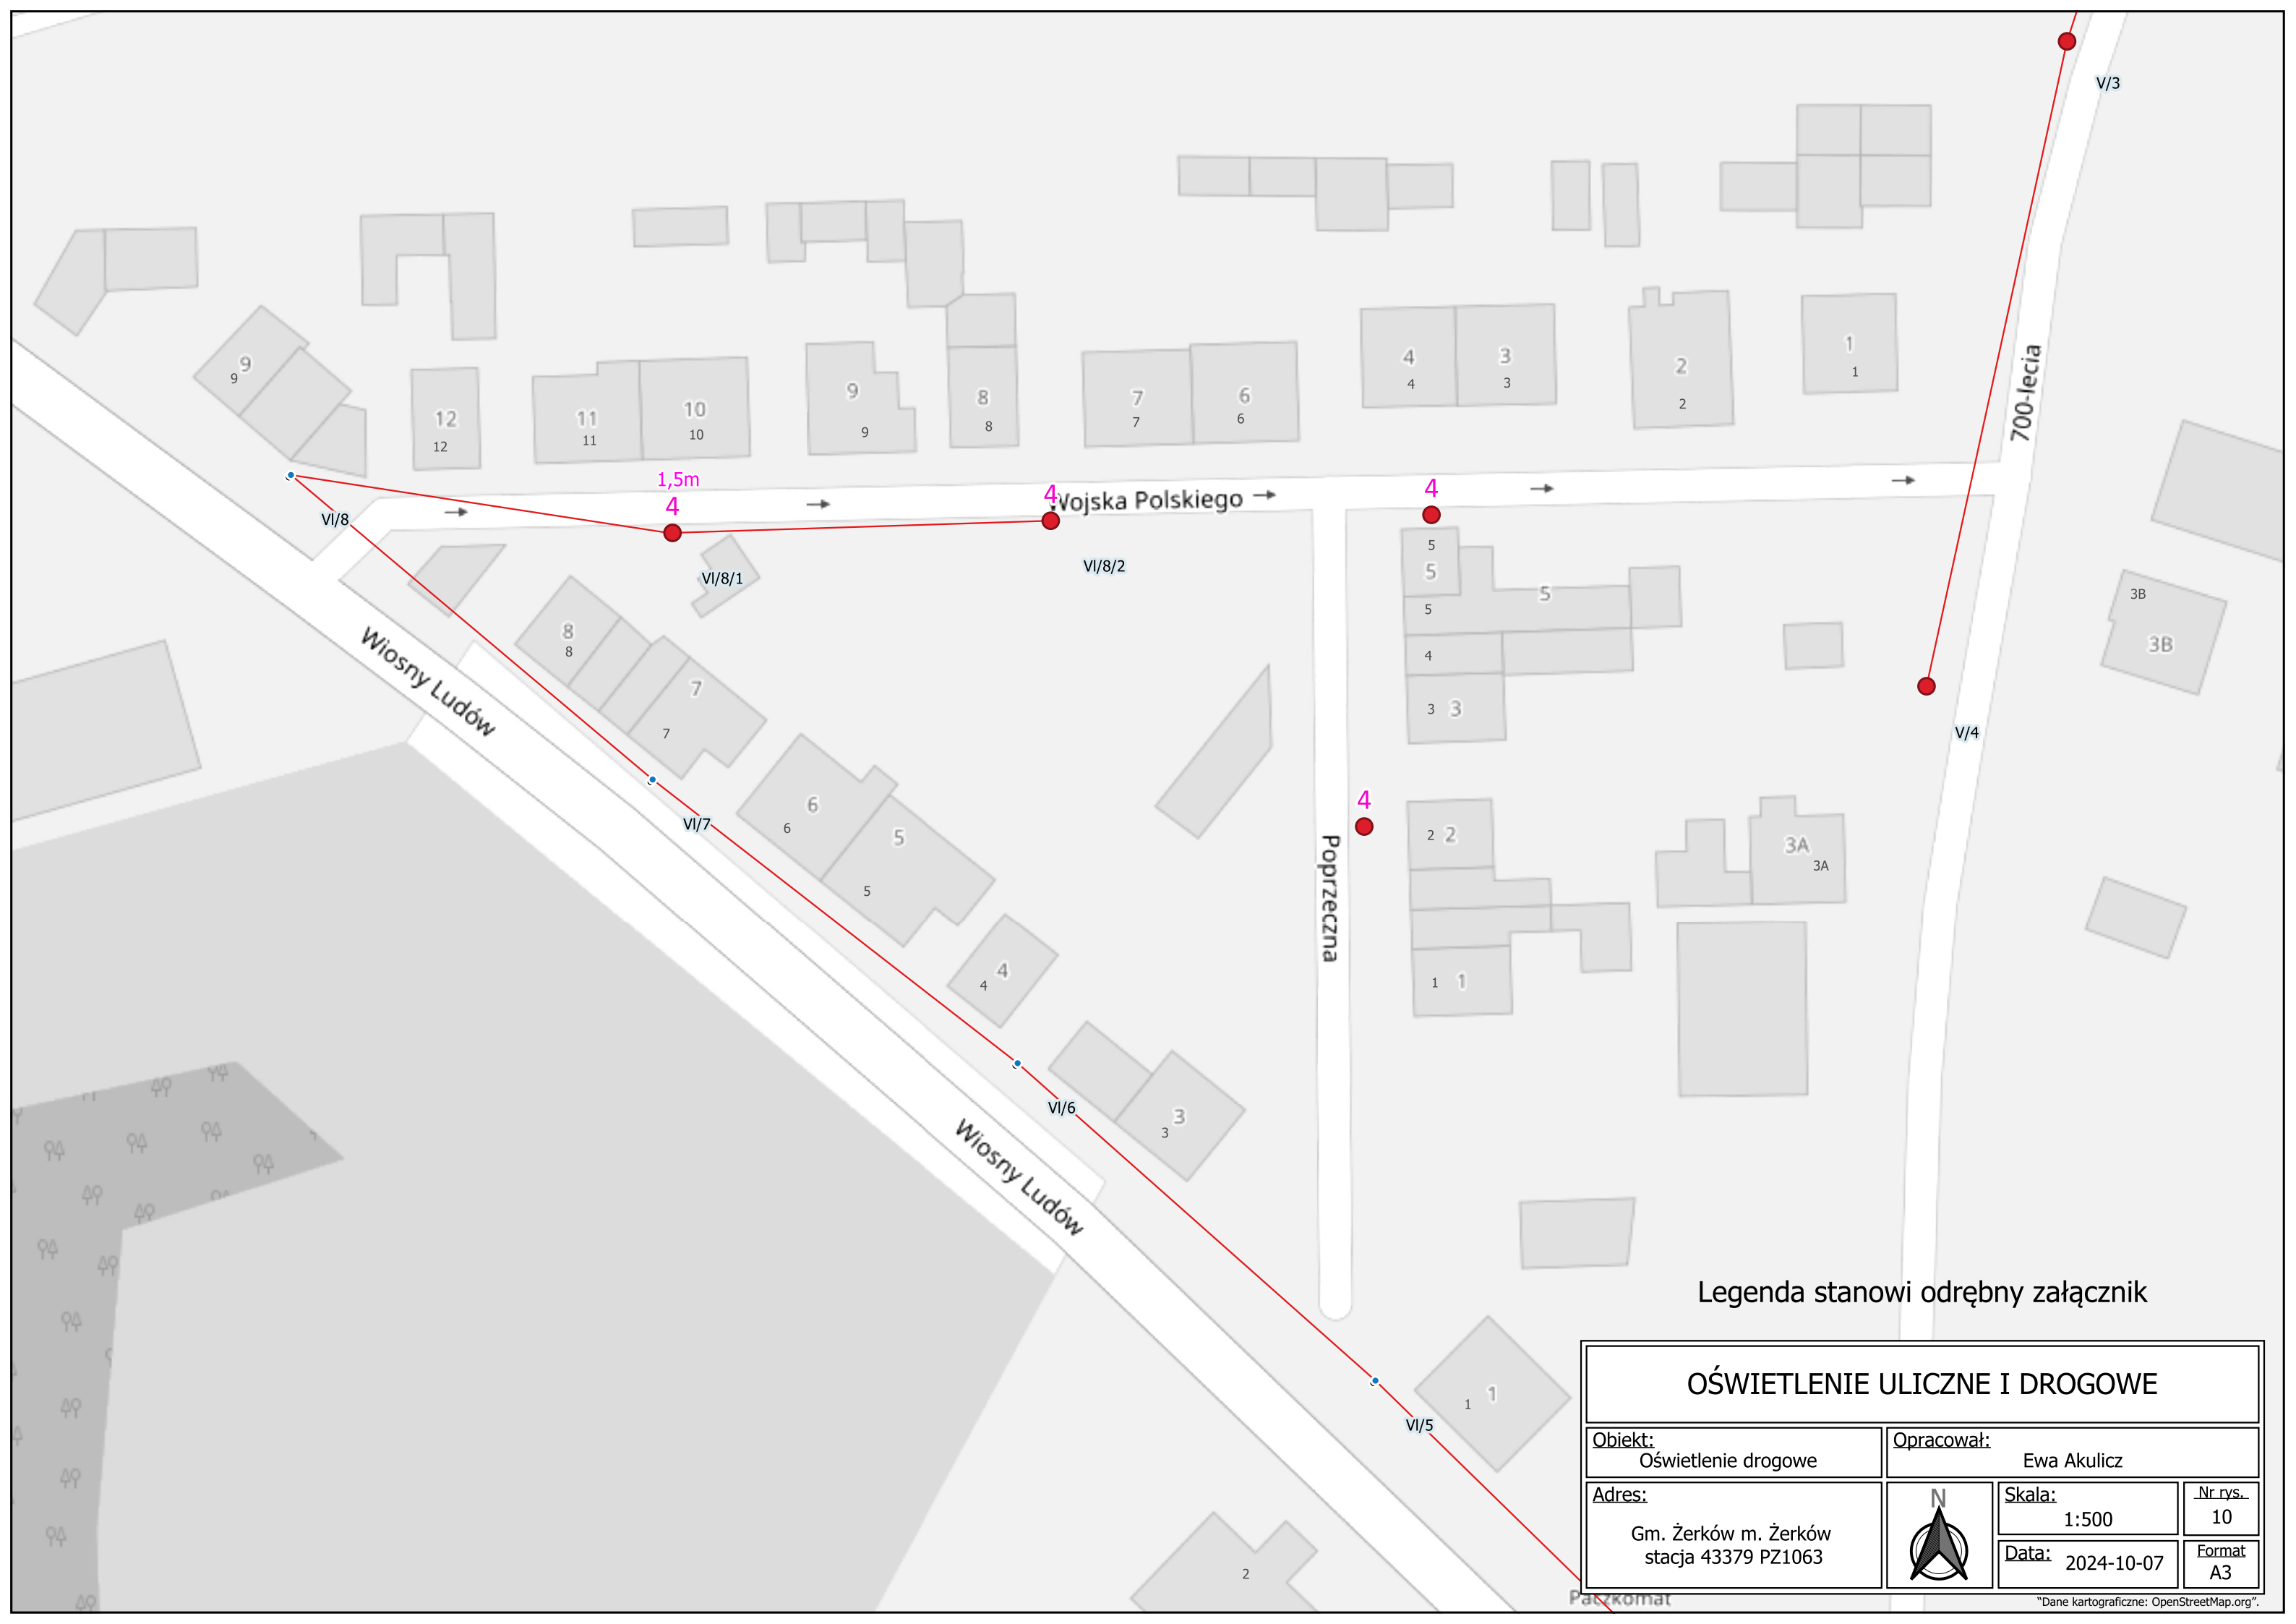

Legenda stanowi odrębny załącznik

OŚWIETLENIE ULICZNE I DROGOWE			
Obiekt: Oświetlenie drogowe		Opracował: Ewa Akulicz	
Adres: Gm. Żerków m. Żerków stacja 43379 PZ1063		Skala: 1:500	Nr rys. 10
		Data: 2024-10-07	Format A3



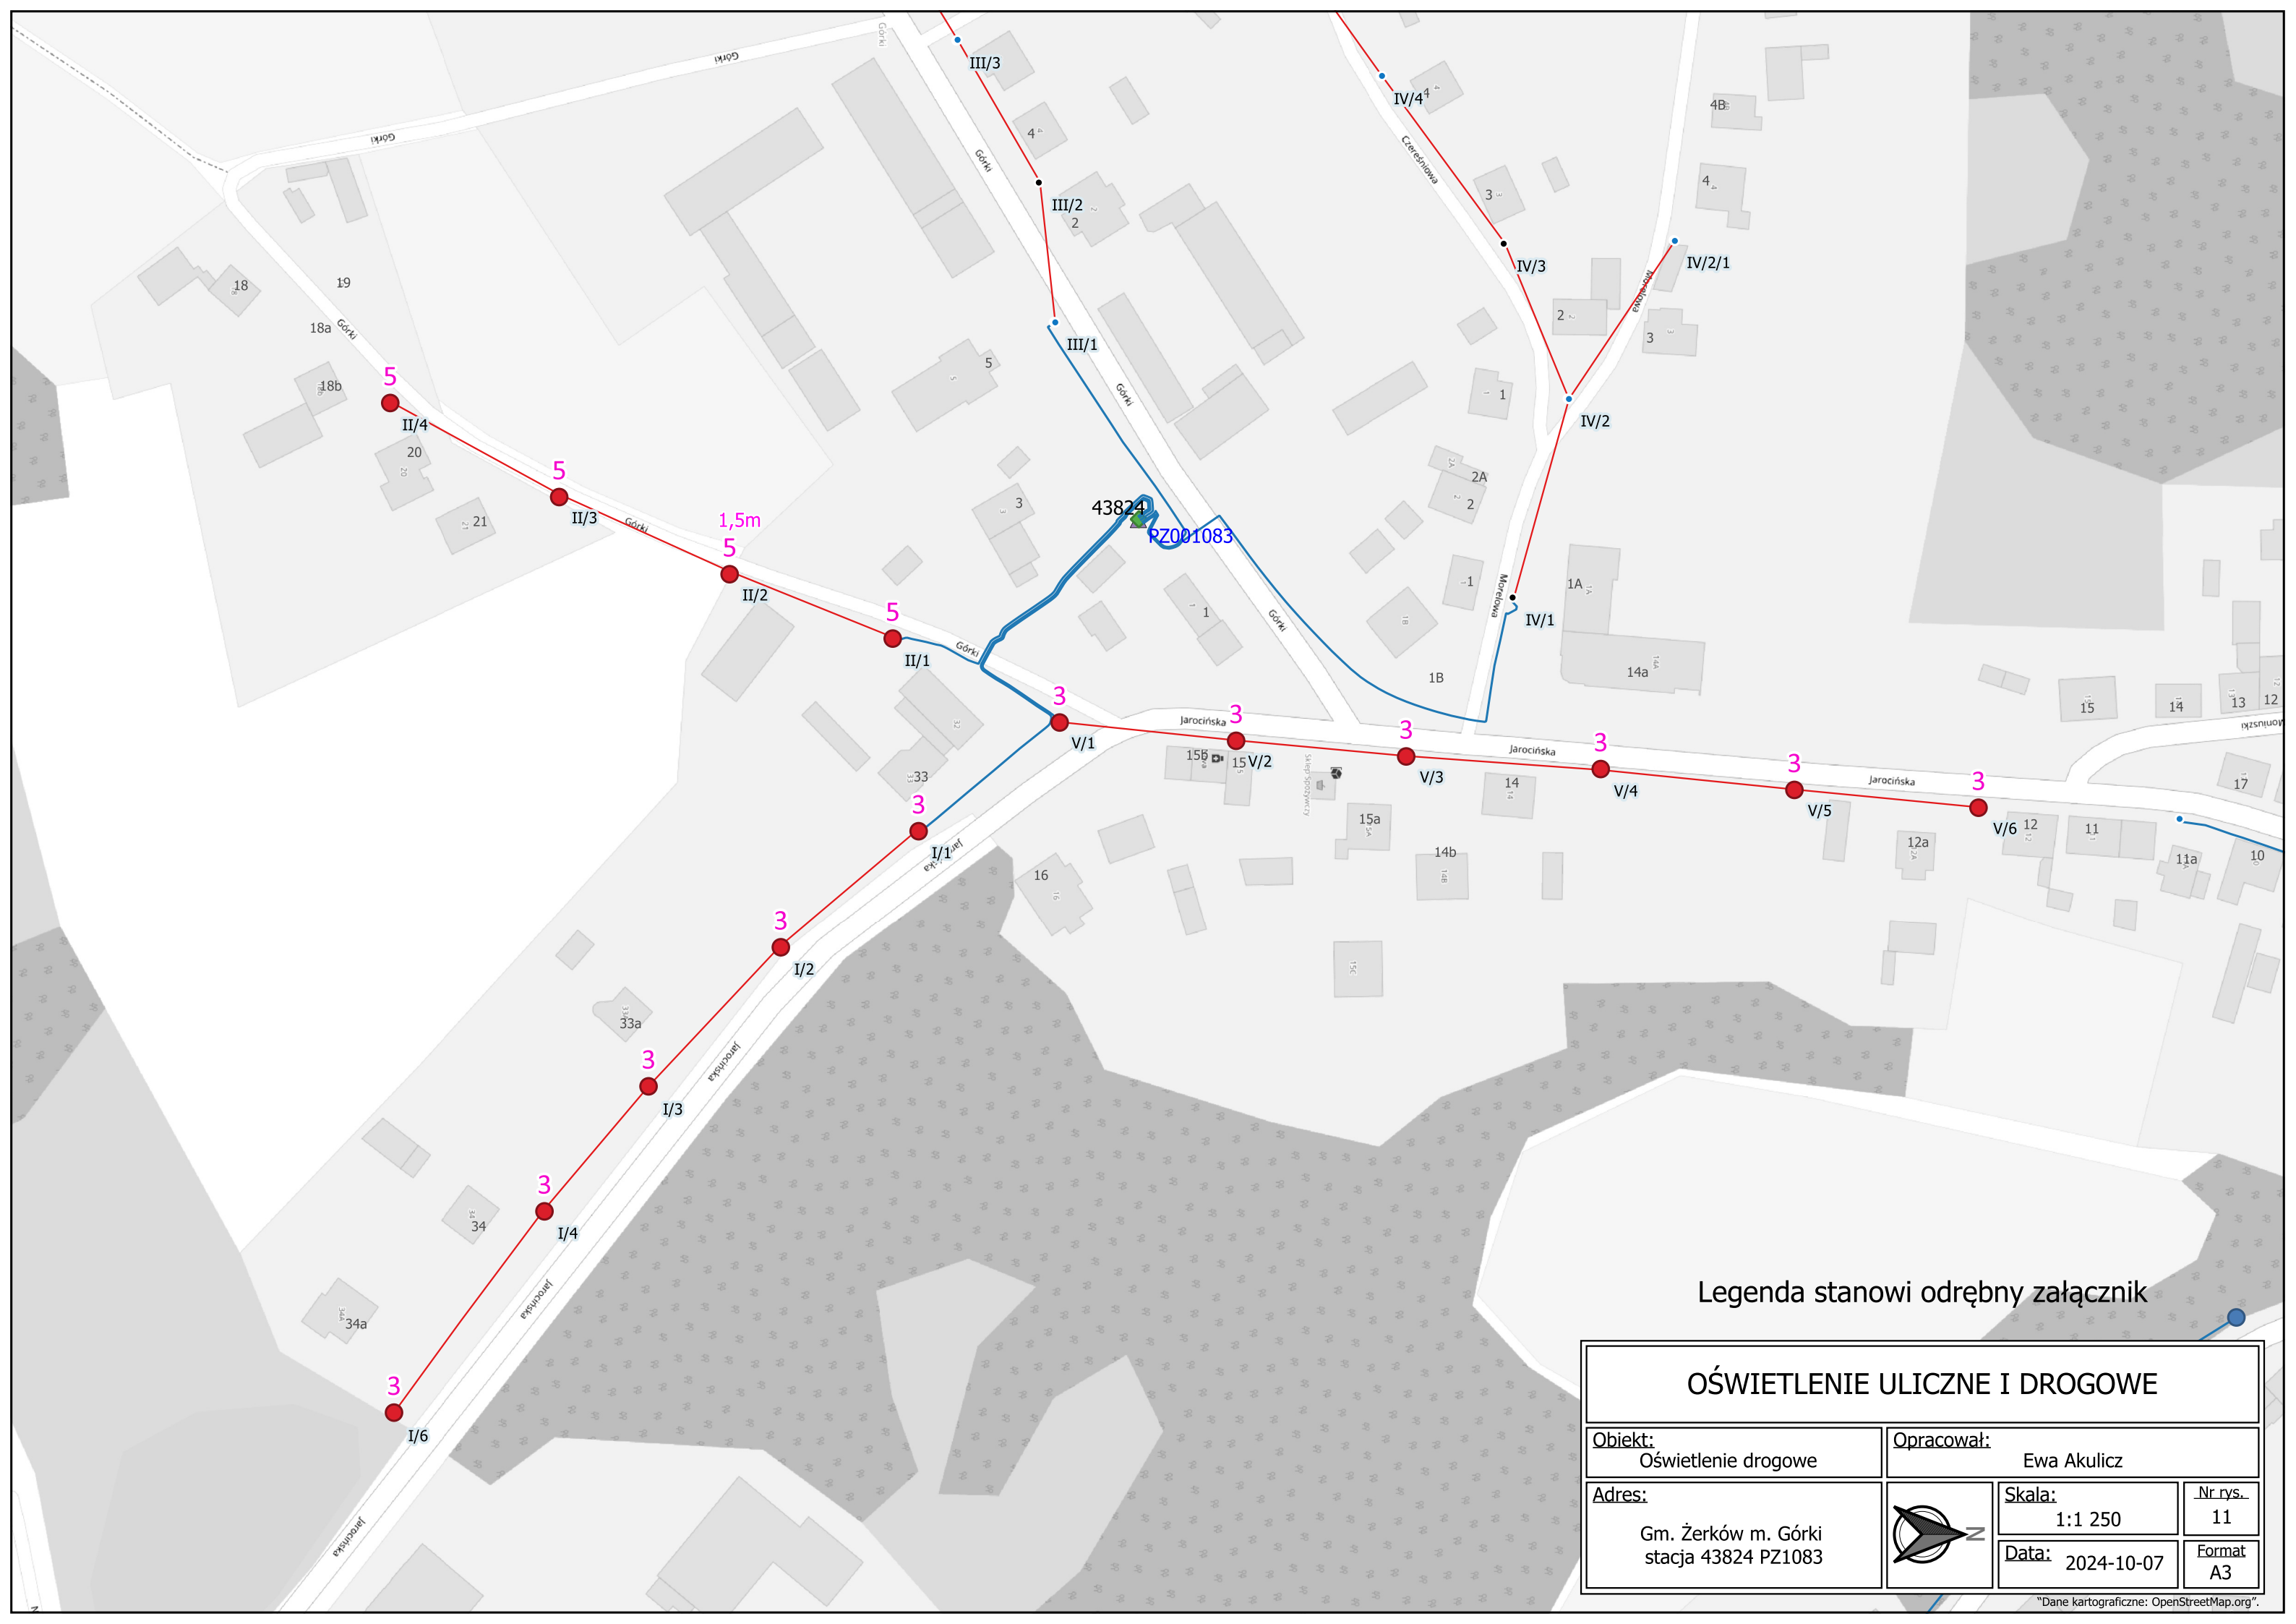

Legenda stanowi odrębny załącznik

OŚWIETLENIE ULICZNE I DROGOWE

Obiekt: Oświetlenie drogowe	Opracował: Ewa Akulicz		
Adres:  Gm. Żerków m. Górki stacja 43824 PZ1083			Nr rys. 11
	Skala: 1:1 250		Format A3
	Data: 2024-10-07		

