


Legenda stanowi odrębny załącznik

OŚWIETLENIE ULICZNE I DROGOWE


Obiekt: Oświetlenie drogowe	Opracował: Ewa Akulicz		
Adres: Gm. Ostrowite m. Giewartów stacja 80081 PZ2876	Skala: 1:1 250		Nr rys. 1
	Data: 2024-10-08		Format A3
	"Dane kartograficzne: OpenStreetMap.org".		

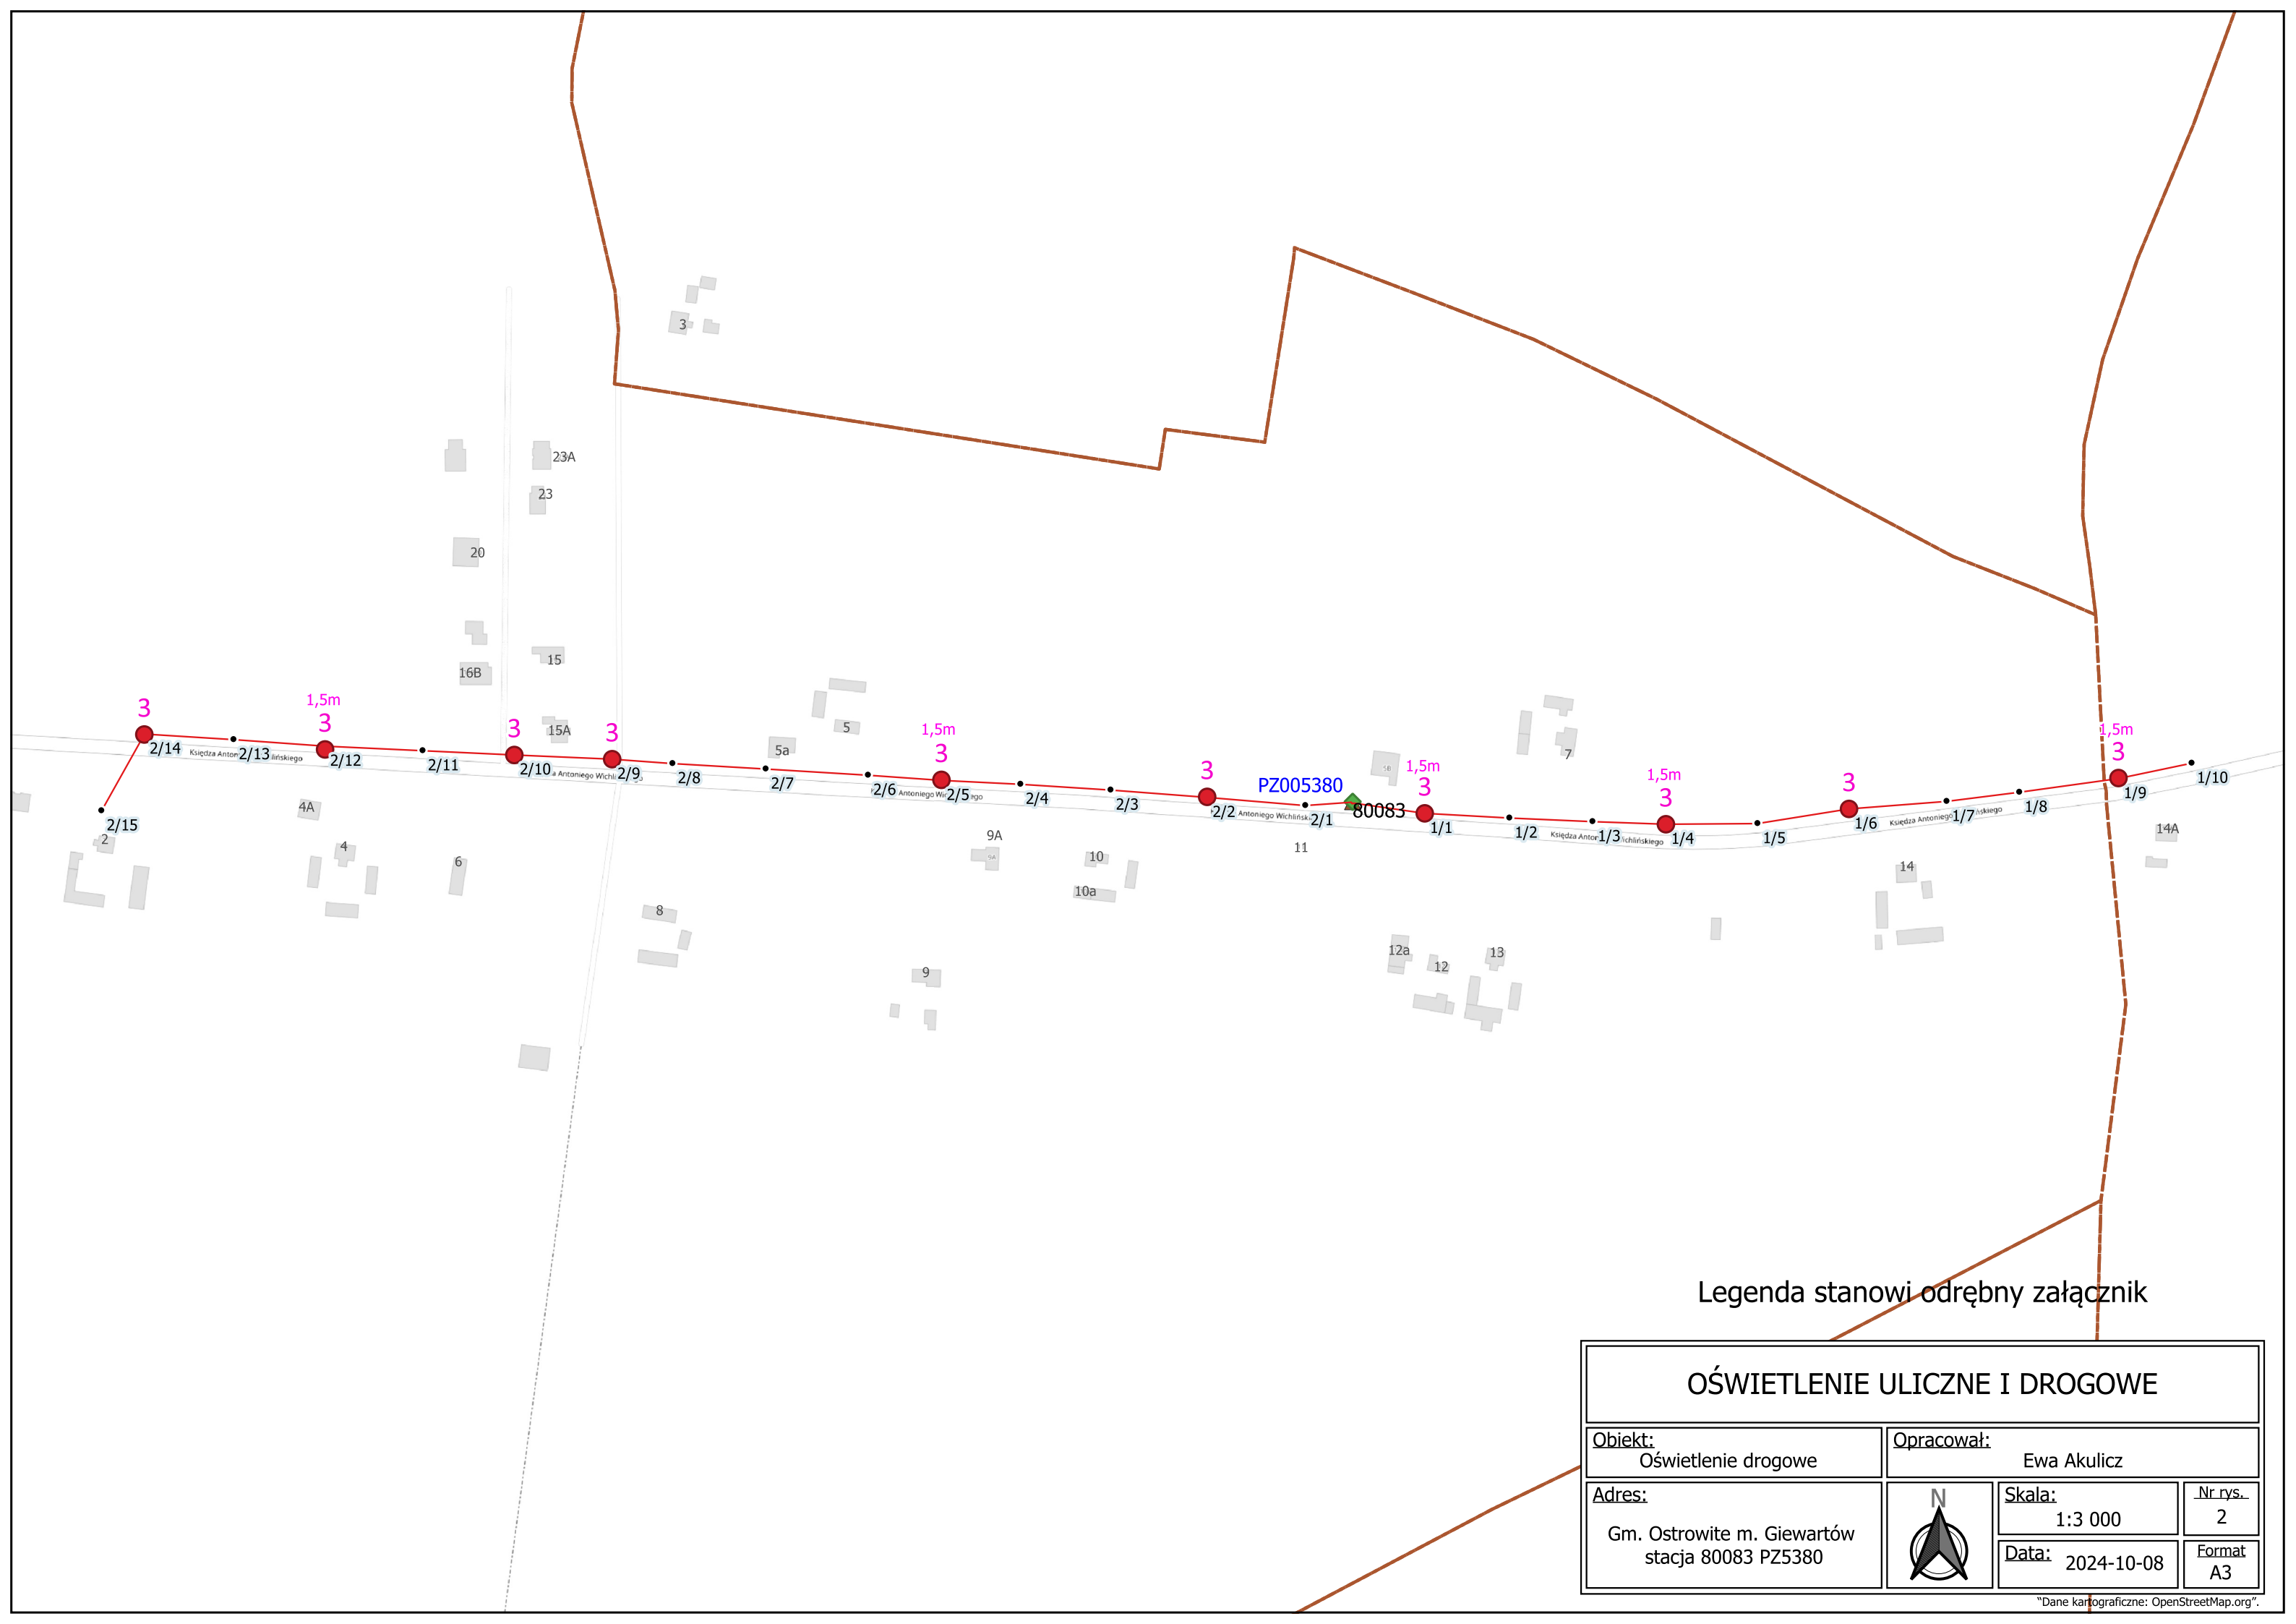


Legenda stanowi odrębny załącznik

OŚWIETLENIE ULICZNE I DROGOWE			
Obiekt:	Oświetlenie drogowe		
Opracował:	Ewa Akulicz		
Adres:	Gm. Ostrowite m. Giewartów stacja 80083 PZ5380	Skala:	Nr rys.
		1:3 000	2
		Data:	Format
		2024-10-08	A3




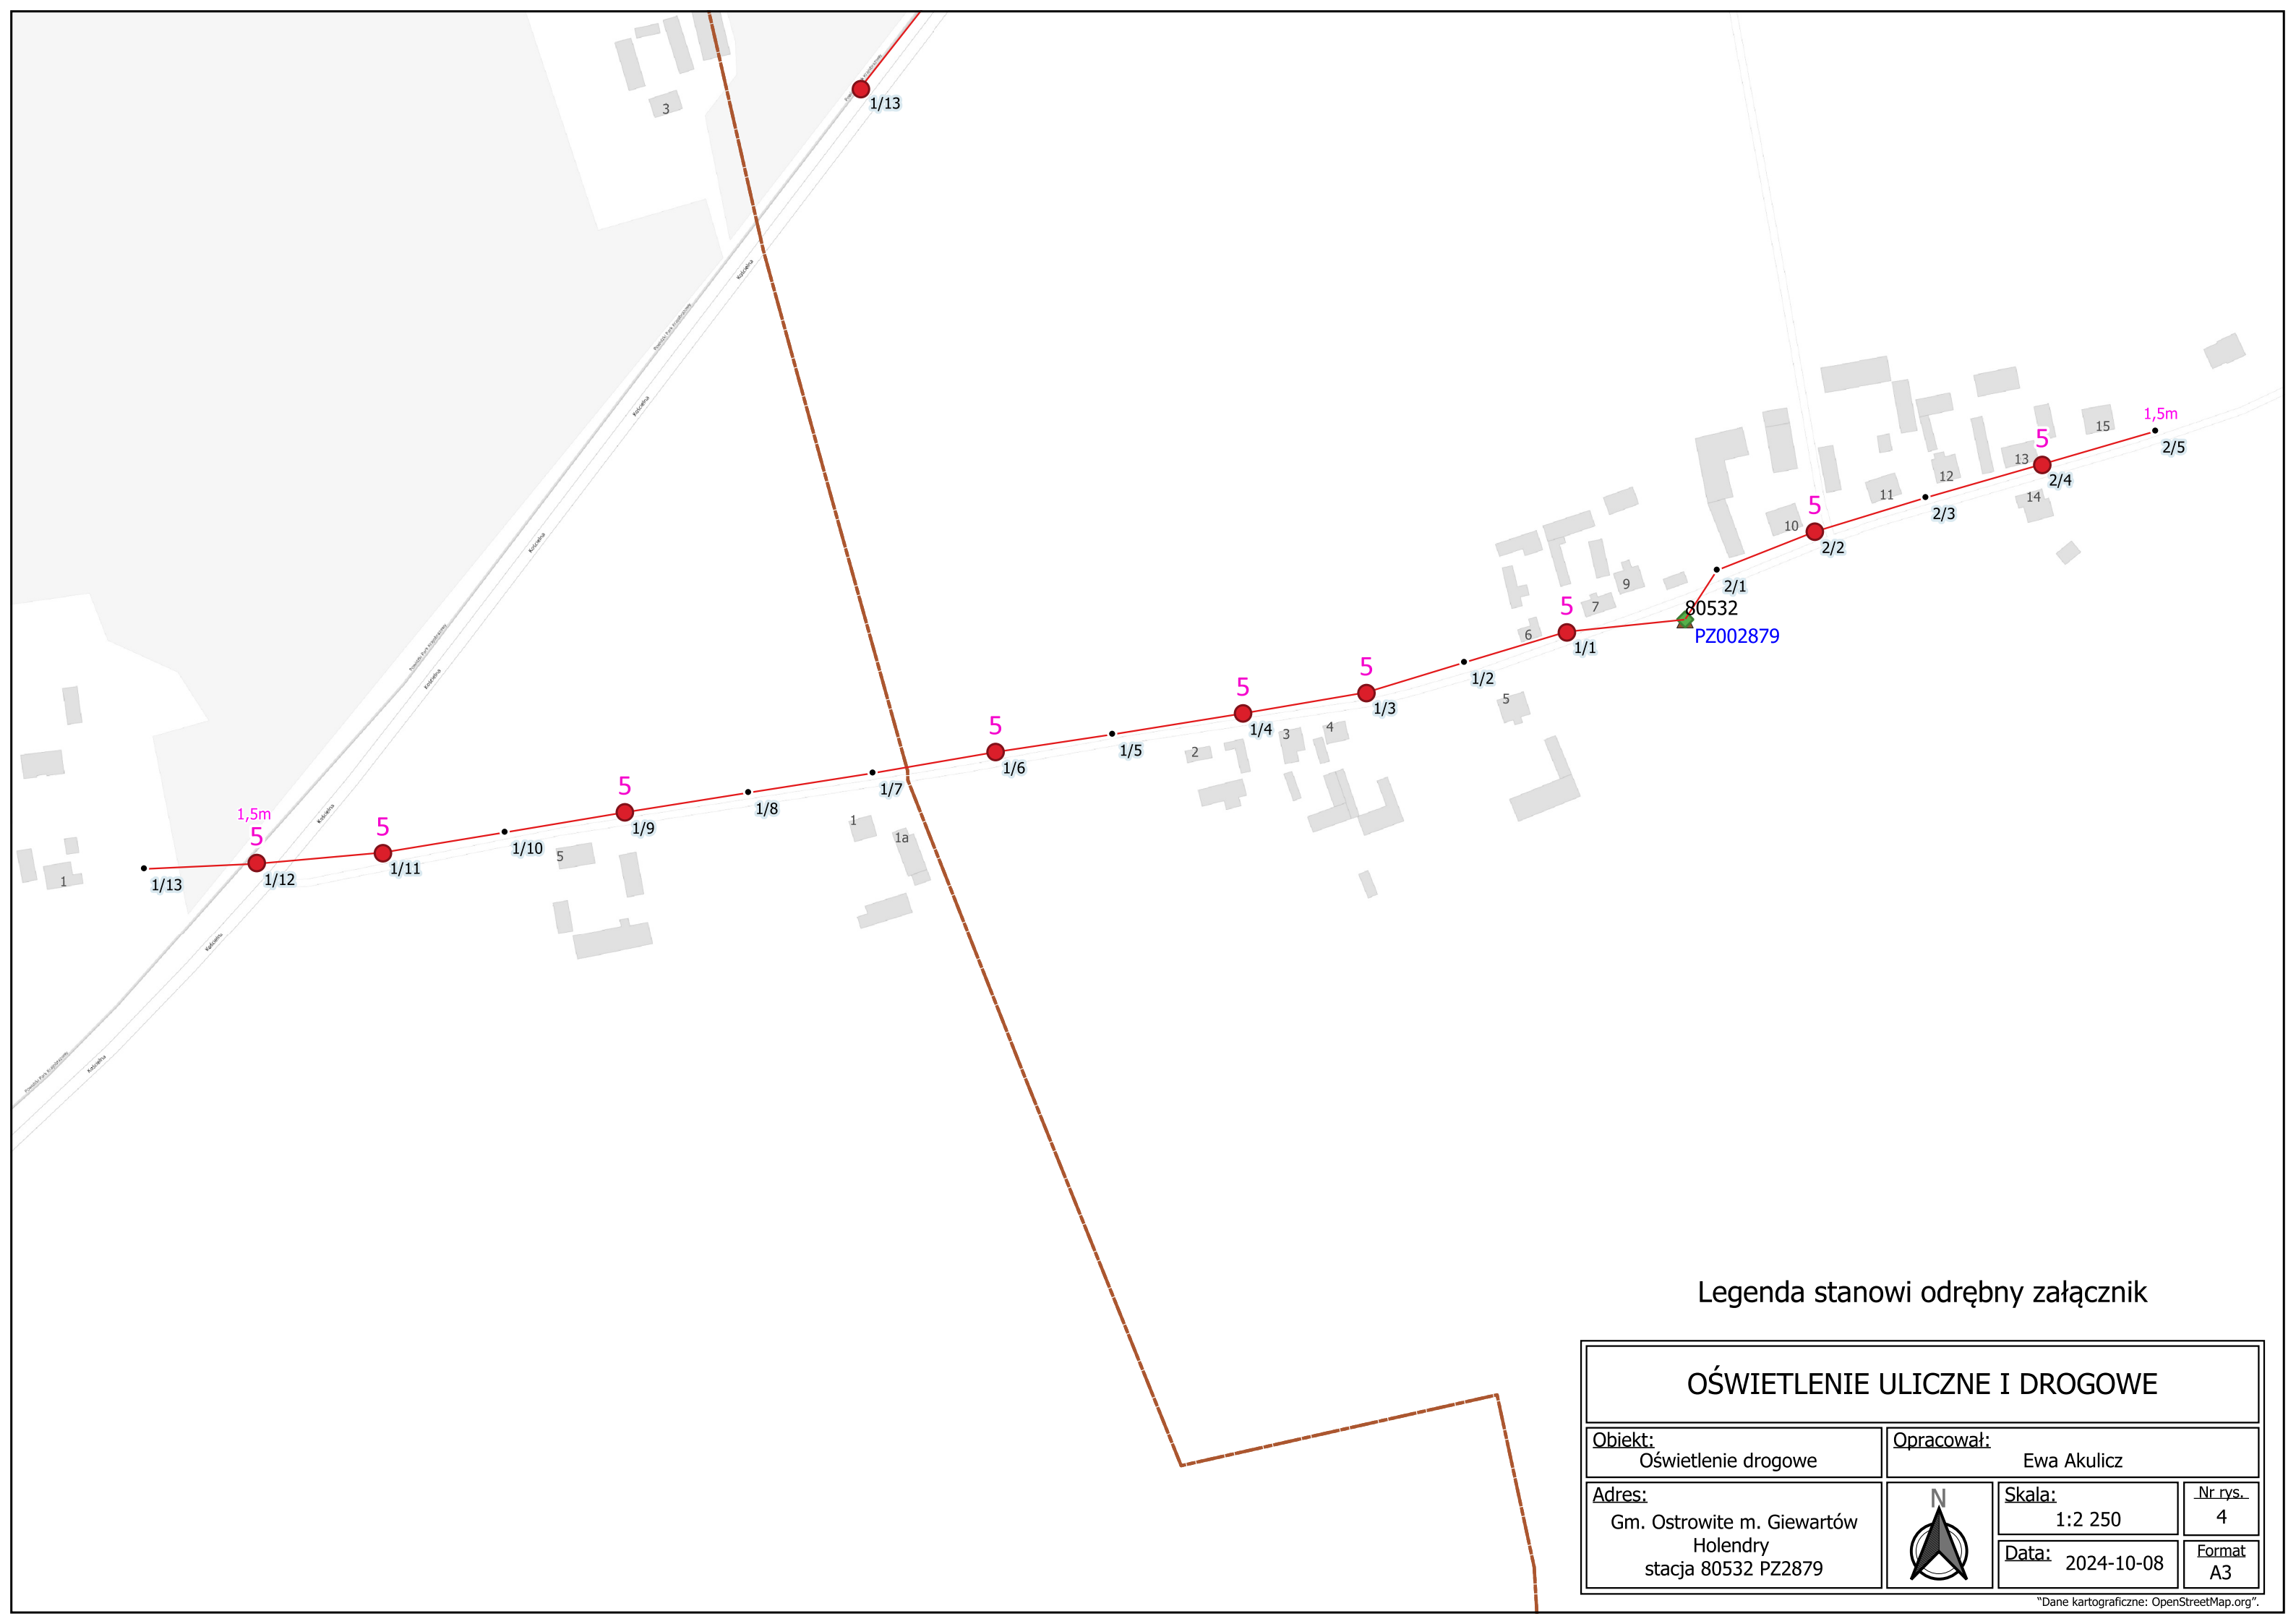


Legenda stanowi odrębny załącznik


OŚWIETLENIE ULICZNE I DROGOWE			
Obiekt: Oświetlenie drogowe		Opracował: Ewa Akulicz	
Adres: Gm. Ostrowite m. Giewartów Holendry stacja 80532 PZ2879			Nr rys. 4
		Data: 2024-10-08	Format A3



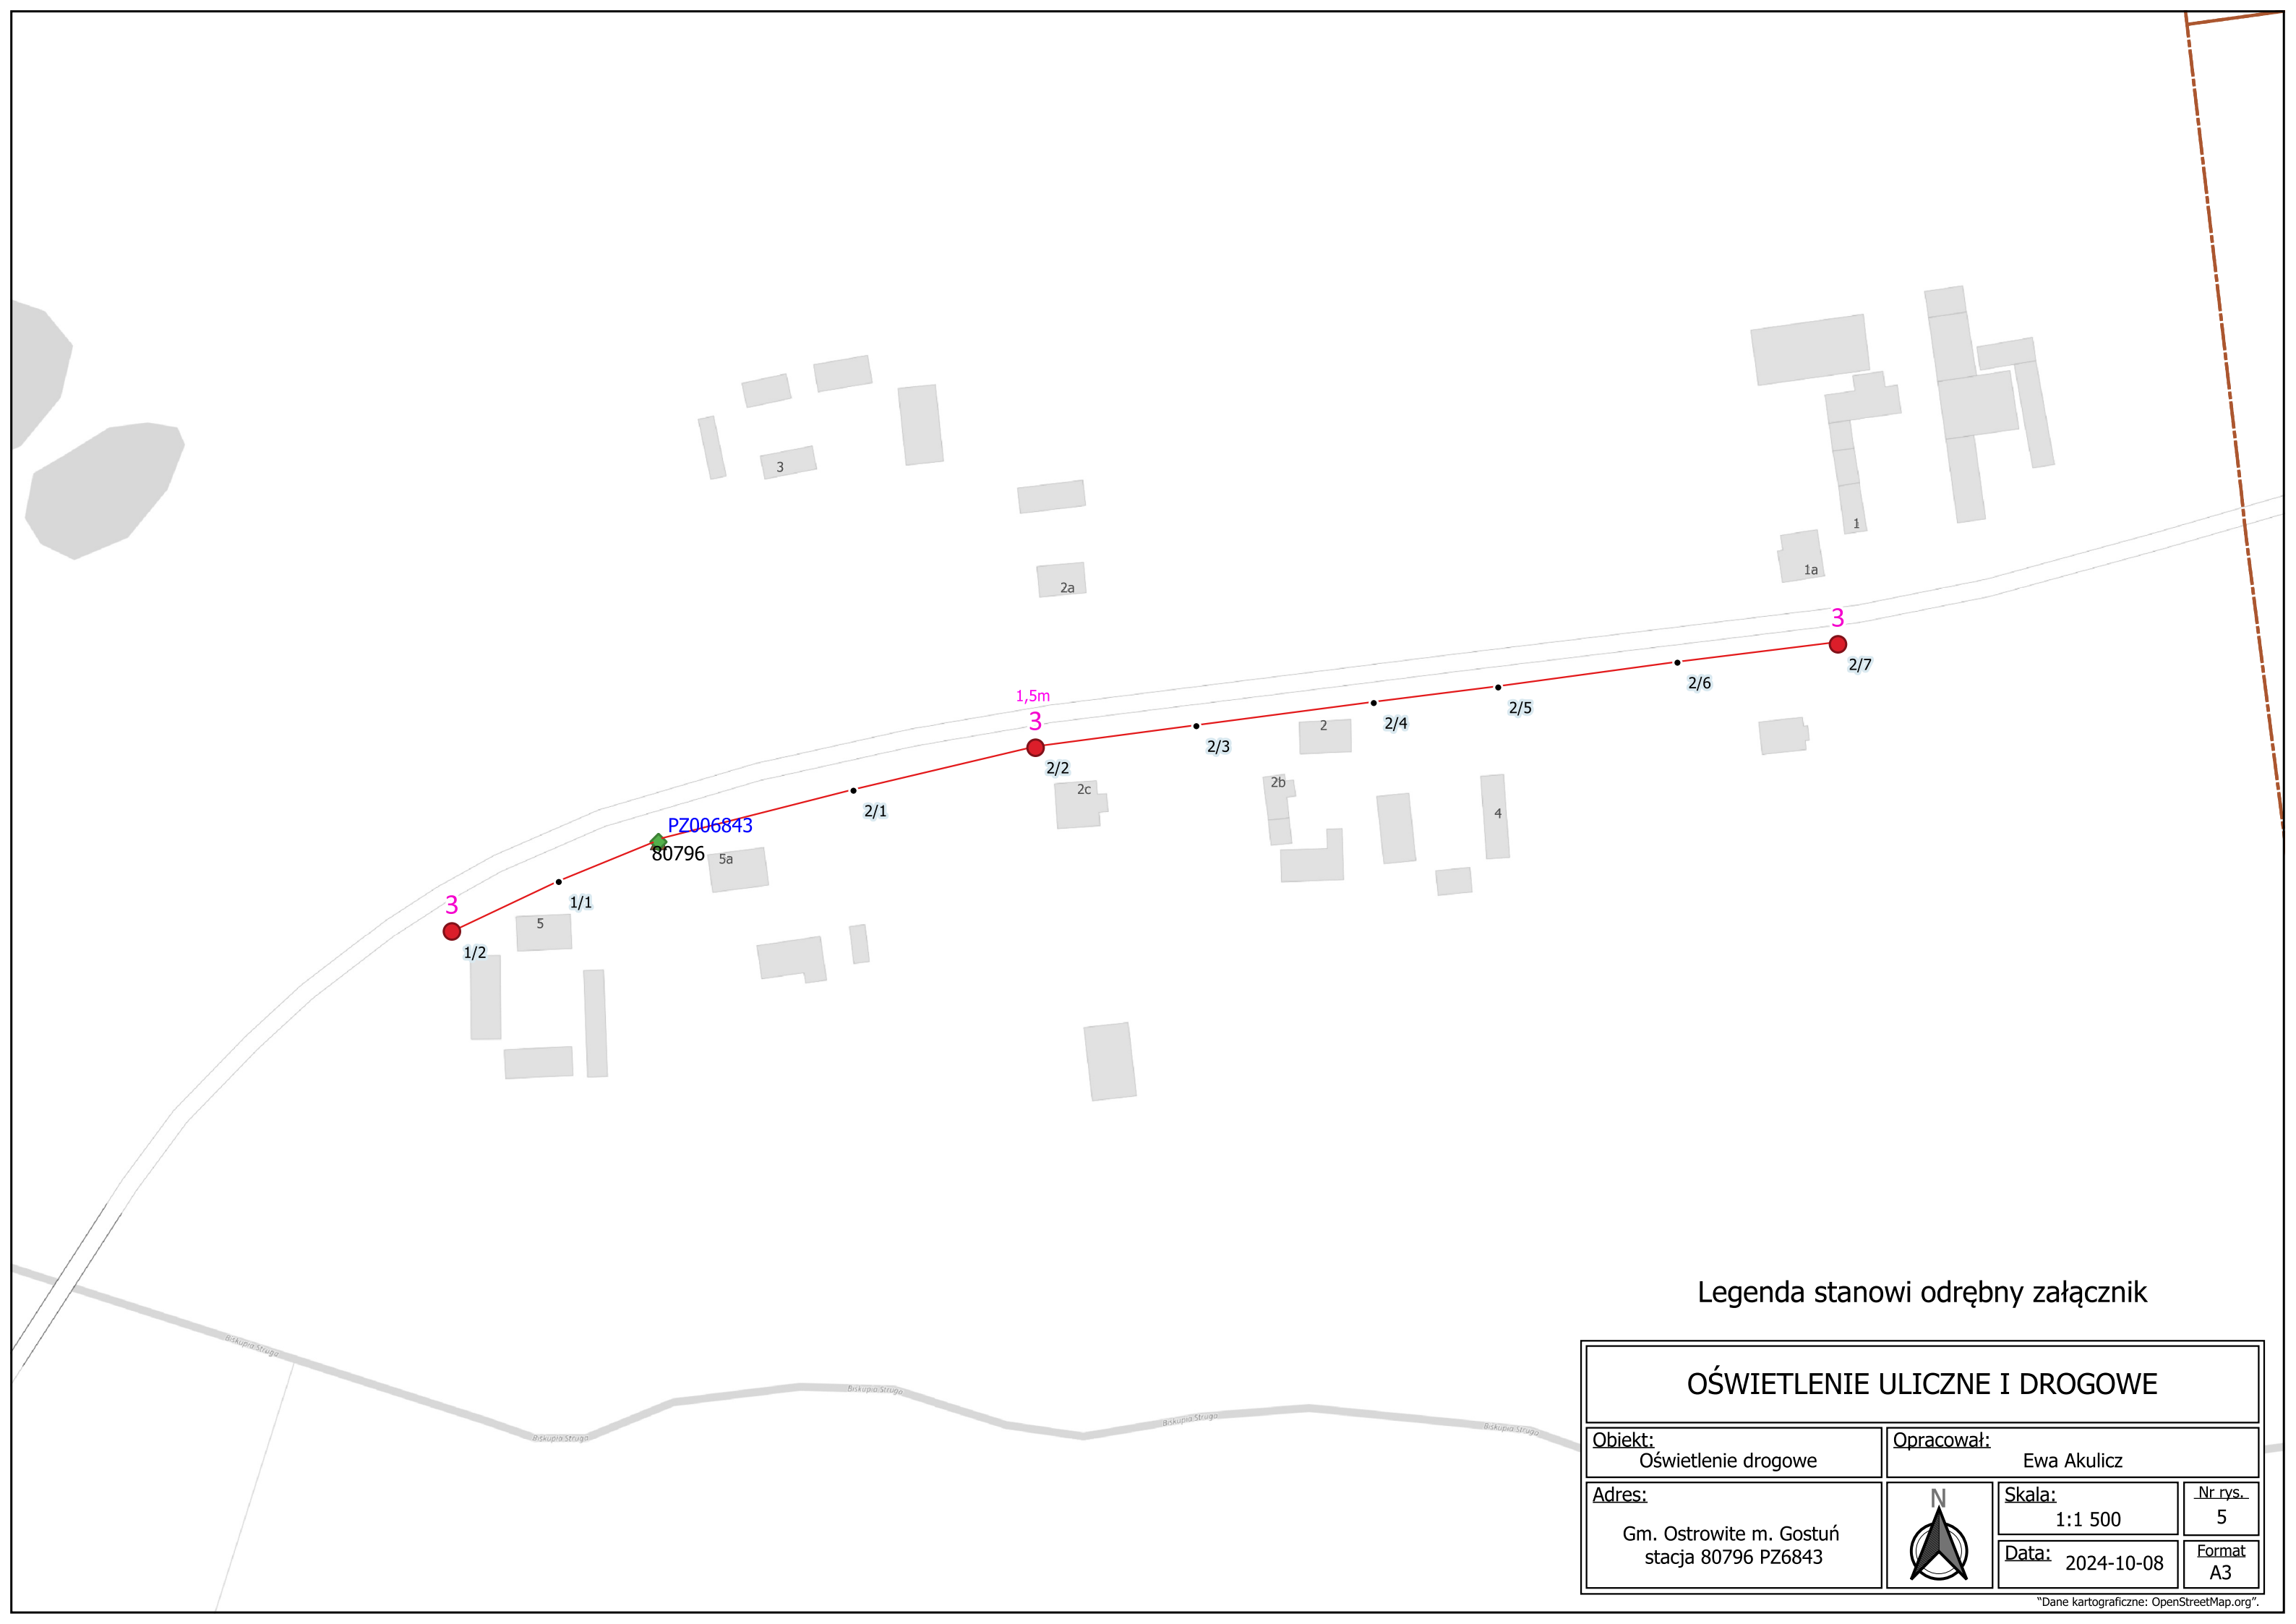

Legenda stanowi odrębny załącznik


OŚWIETLENIE ULICZNE I DROGOWE			
Obiekt: Oświetlenie drogowe		Opracował: Ewa Akulicz	
Adres: Gm. Ostrowite m. Gostuń stacja 80796 PZ6843		<div>N</div> 	Nr rys. 5
		Skala: 1:1 500	Format A3
		Data: 2024-10-08	

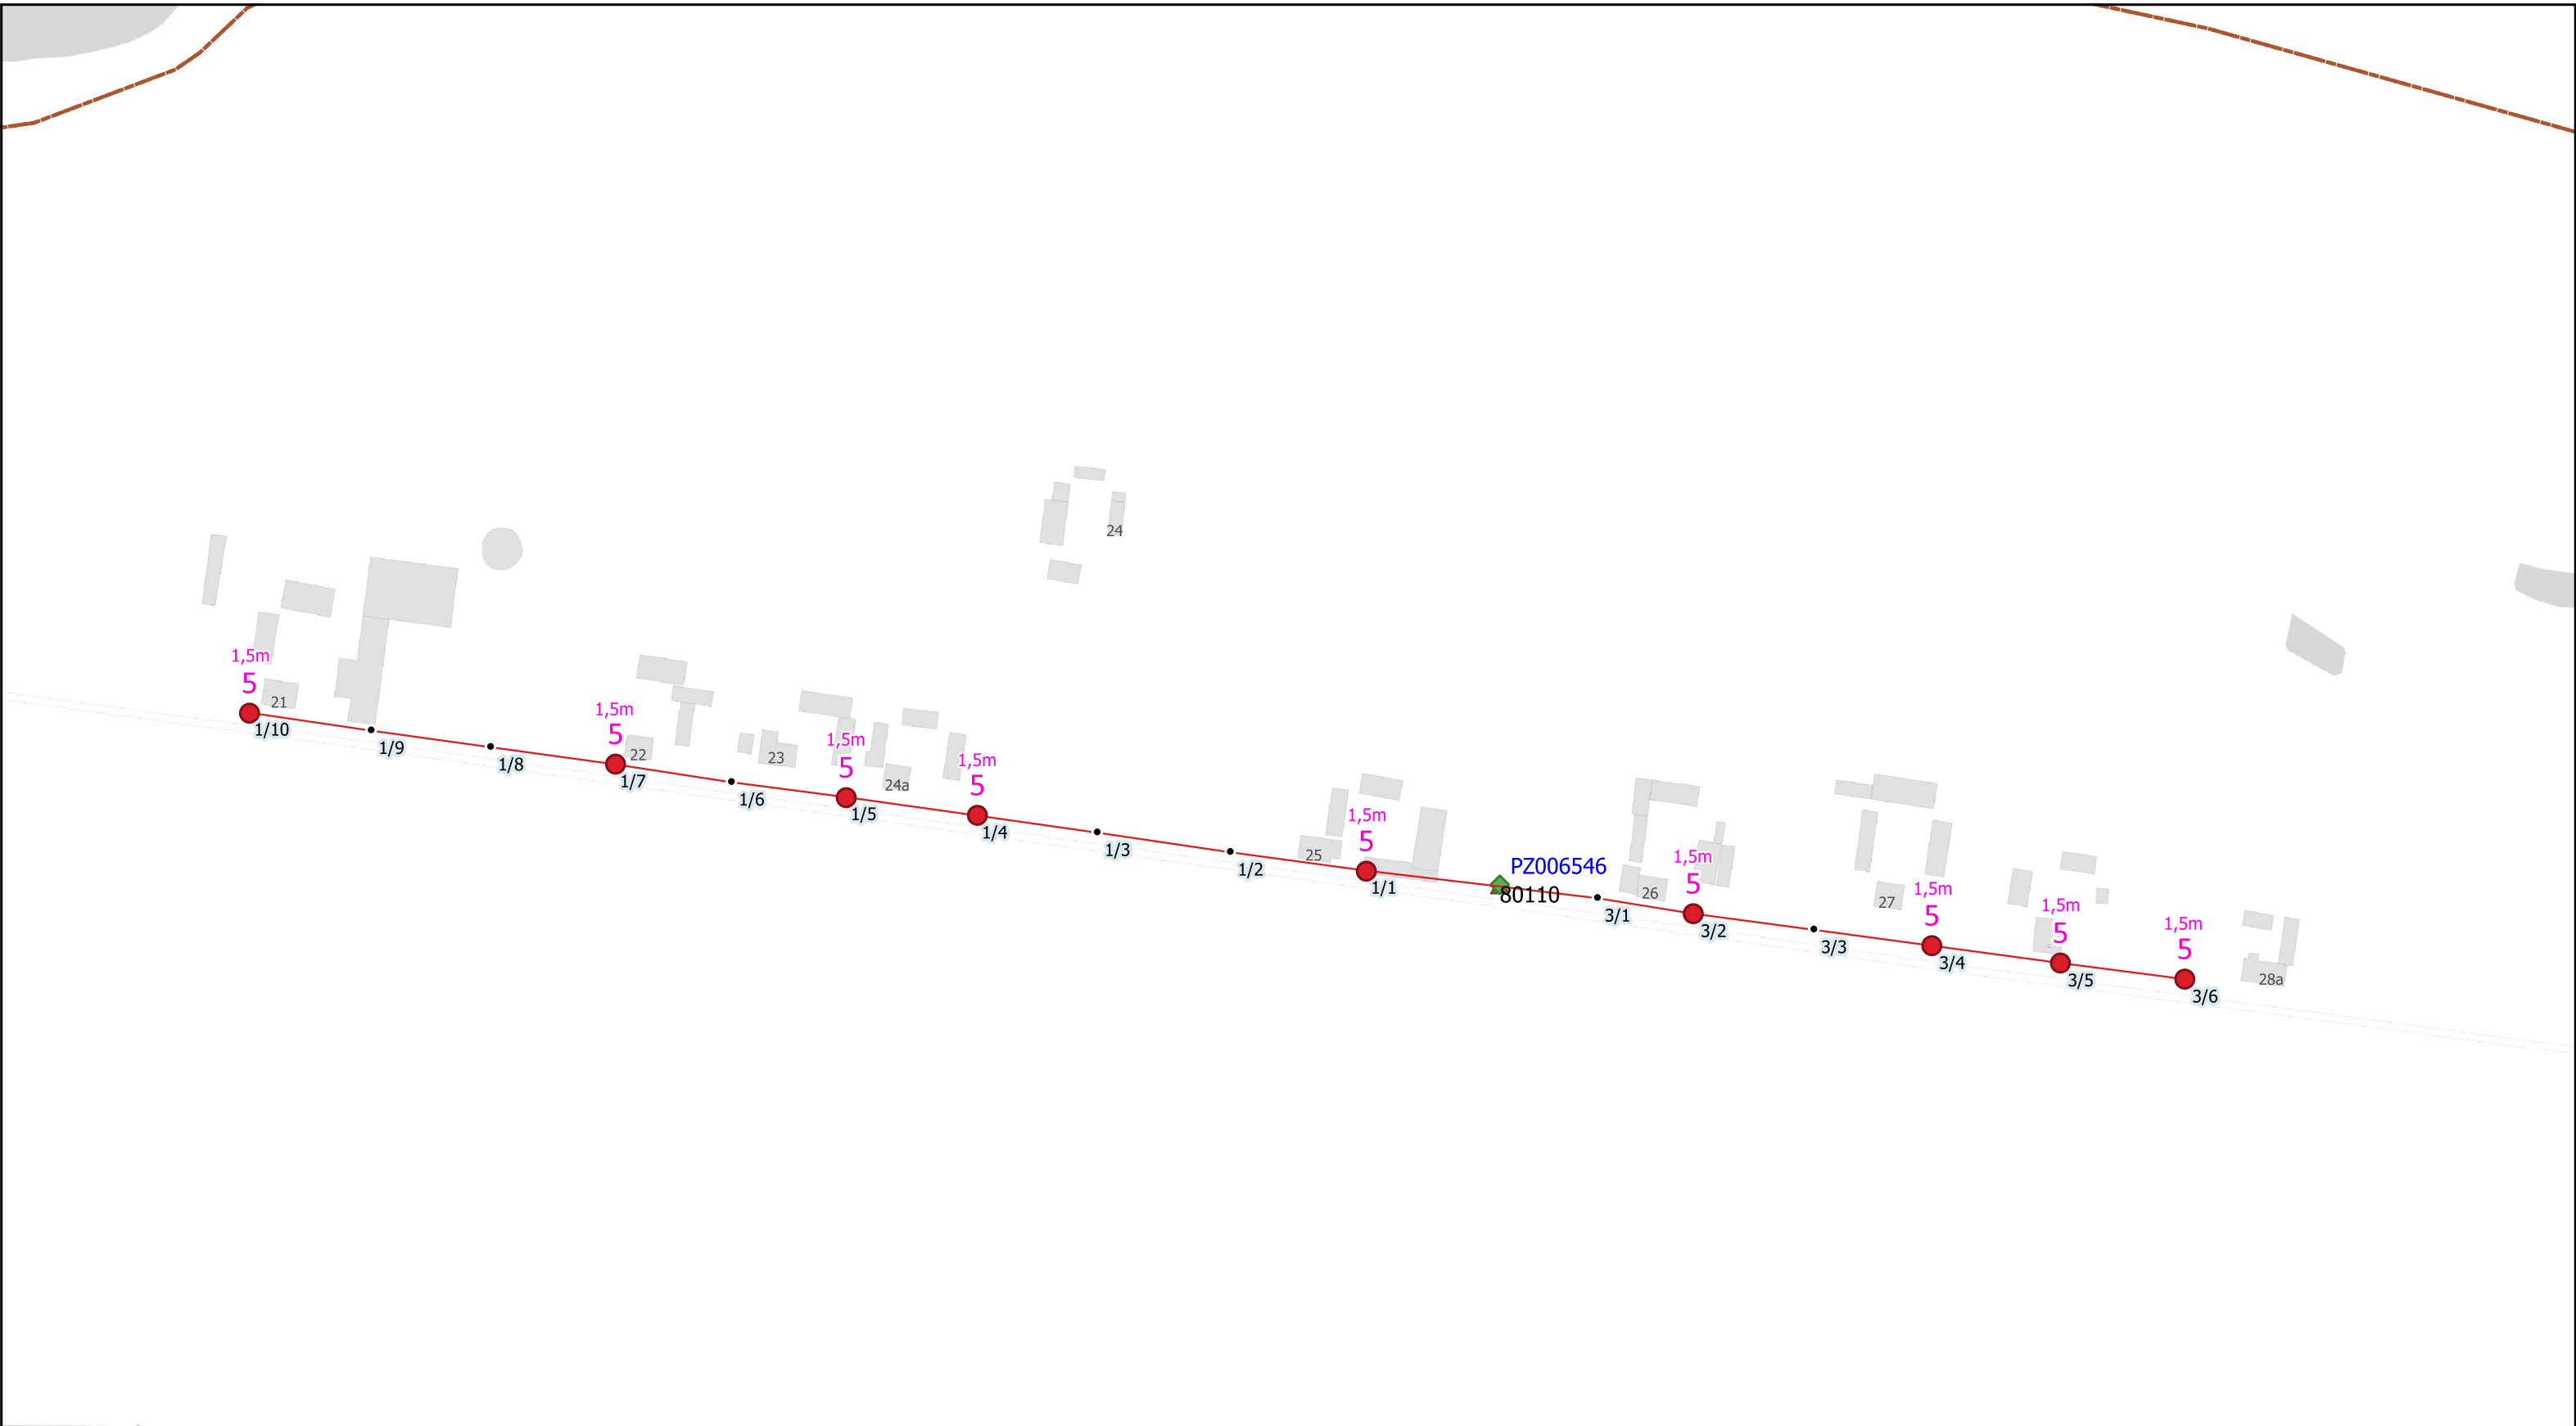

Legenda stanowi odrębny załącznik

OŚWIETLENIE ULICZNE I DROGOWE			
Obiekt: Oświetlenie drogowe		Opracował: Ewa Akulicz	
Adres: Gm. Ostrowite m. Jarotki stacja 80110 PZ6546		Skala: 1:2 500	Nr rys. 6
		Data: 2024-10-08	Format A3




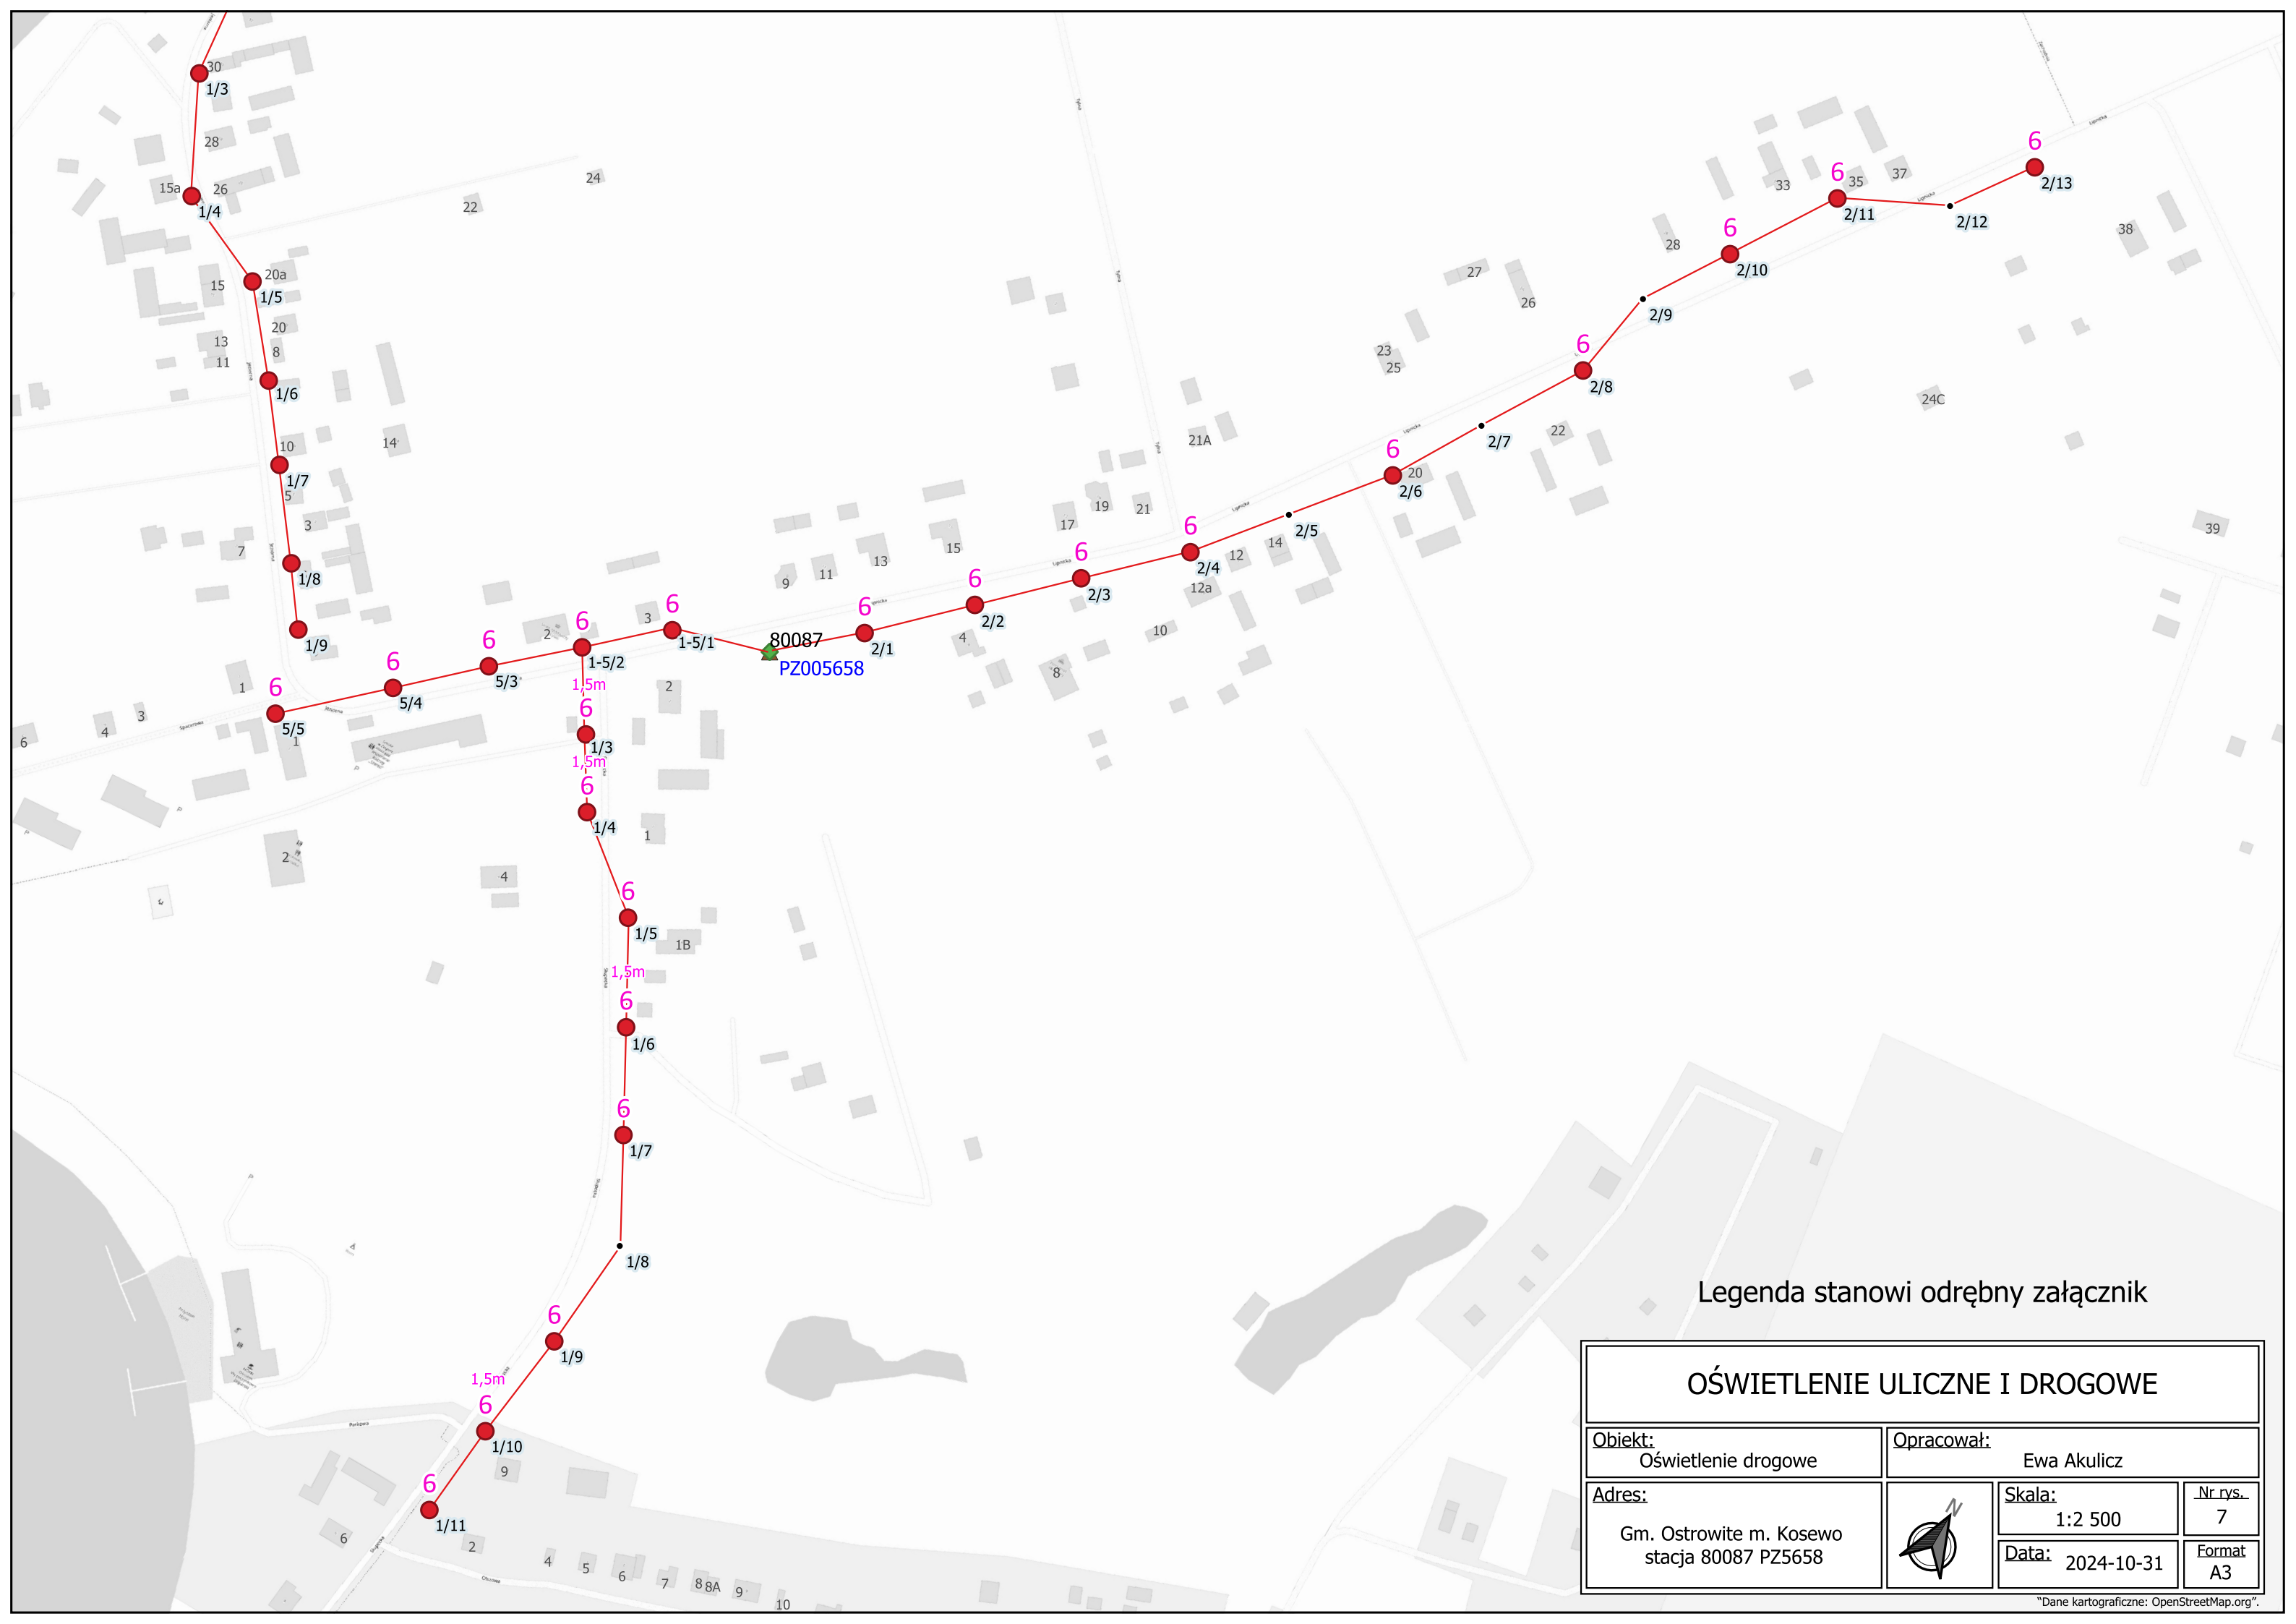

Legenda stanowi odrębny załącznik


OŚWIETLENIE ULICZNE I DROGOWE			
Obiekt: Oświetlenie drogowe		Opracował: Ewa Akulicz	
Adres: Gm. Ostrowite m. Kosewo stacja 80087 PZ5658		Skala: 1:2 500	Nr rys. 7
		Data: 2024-10-31	Format A3



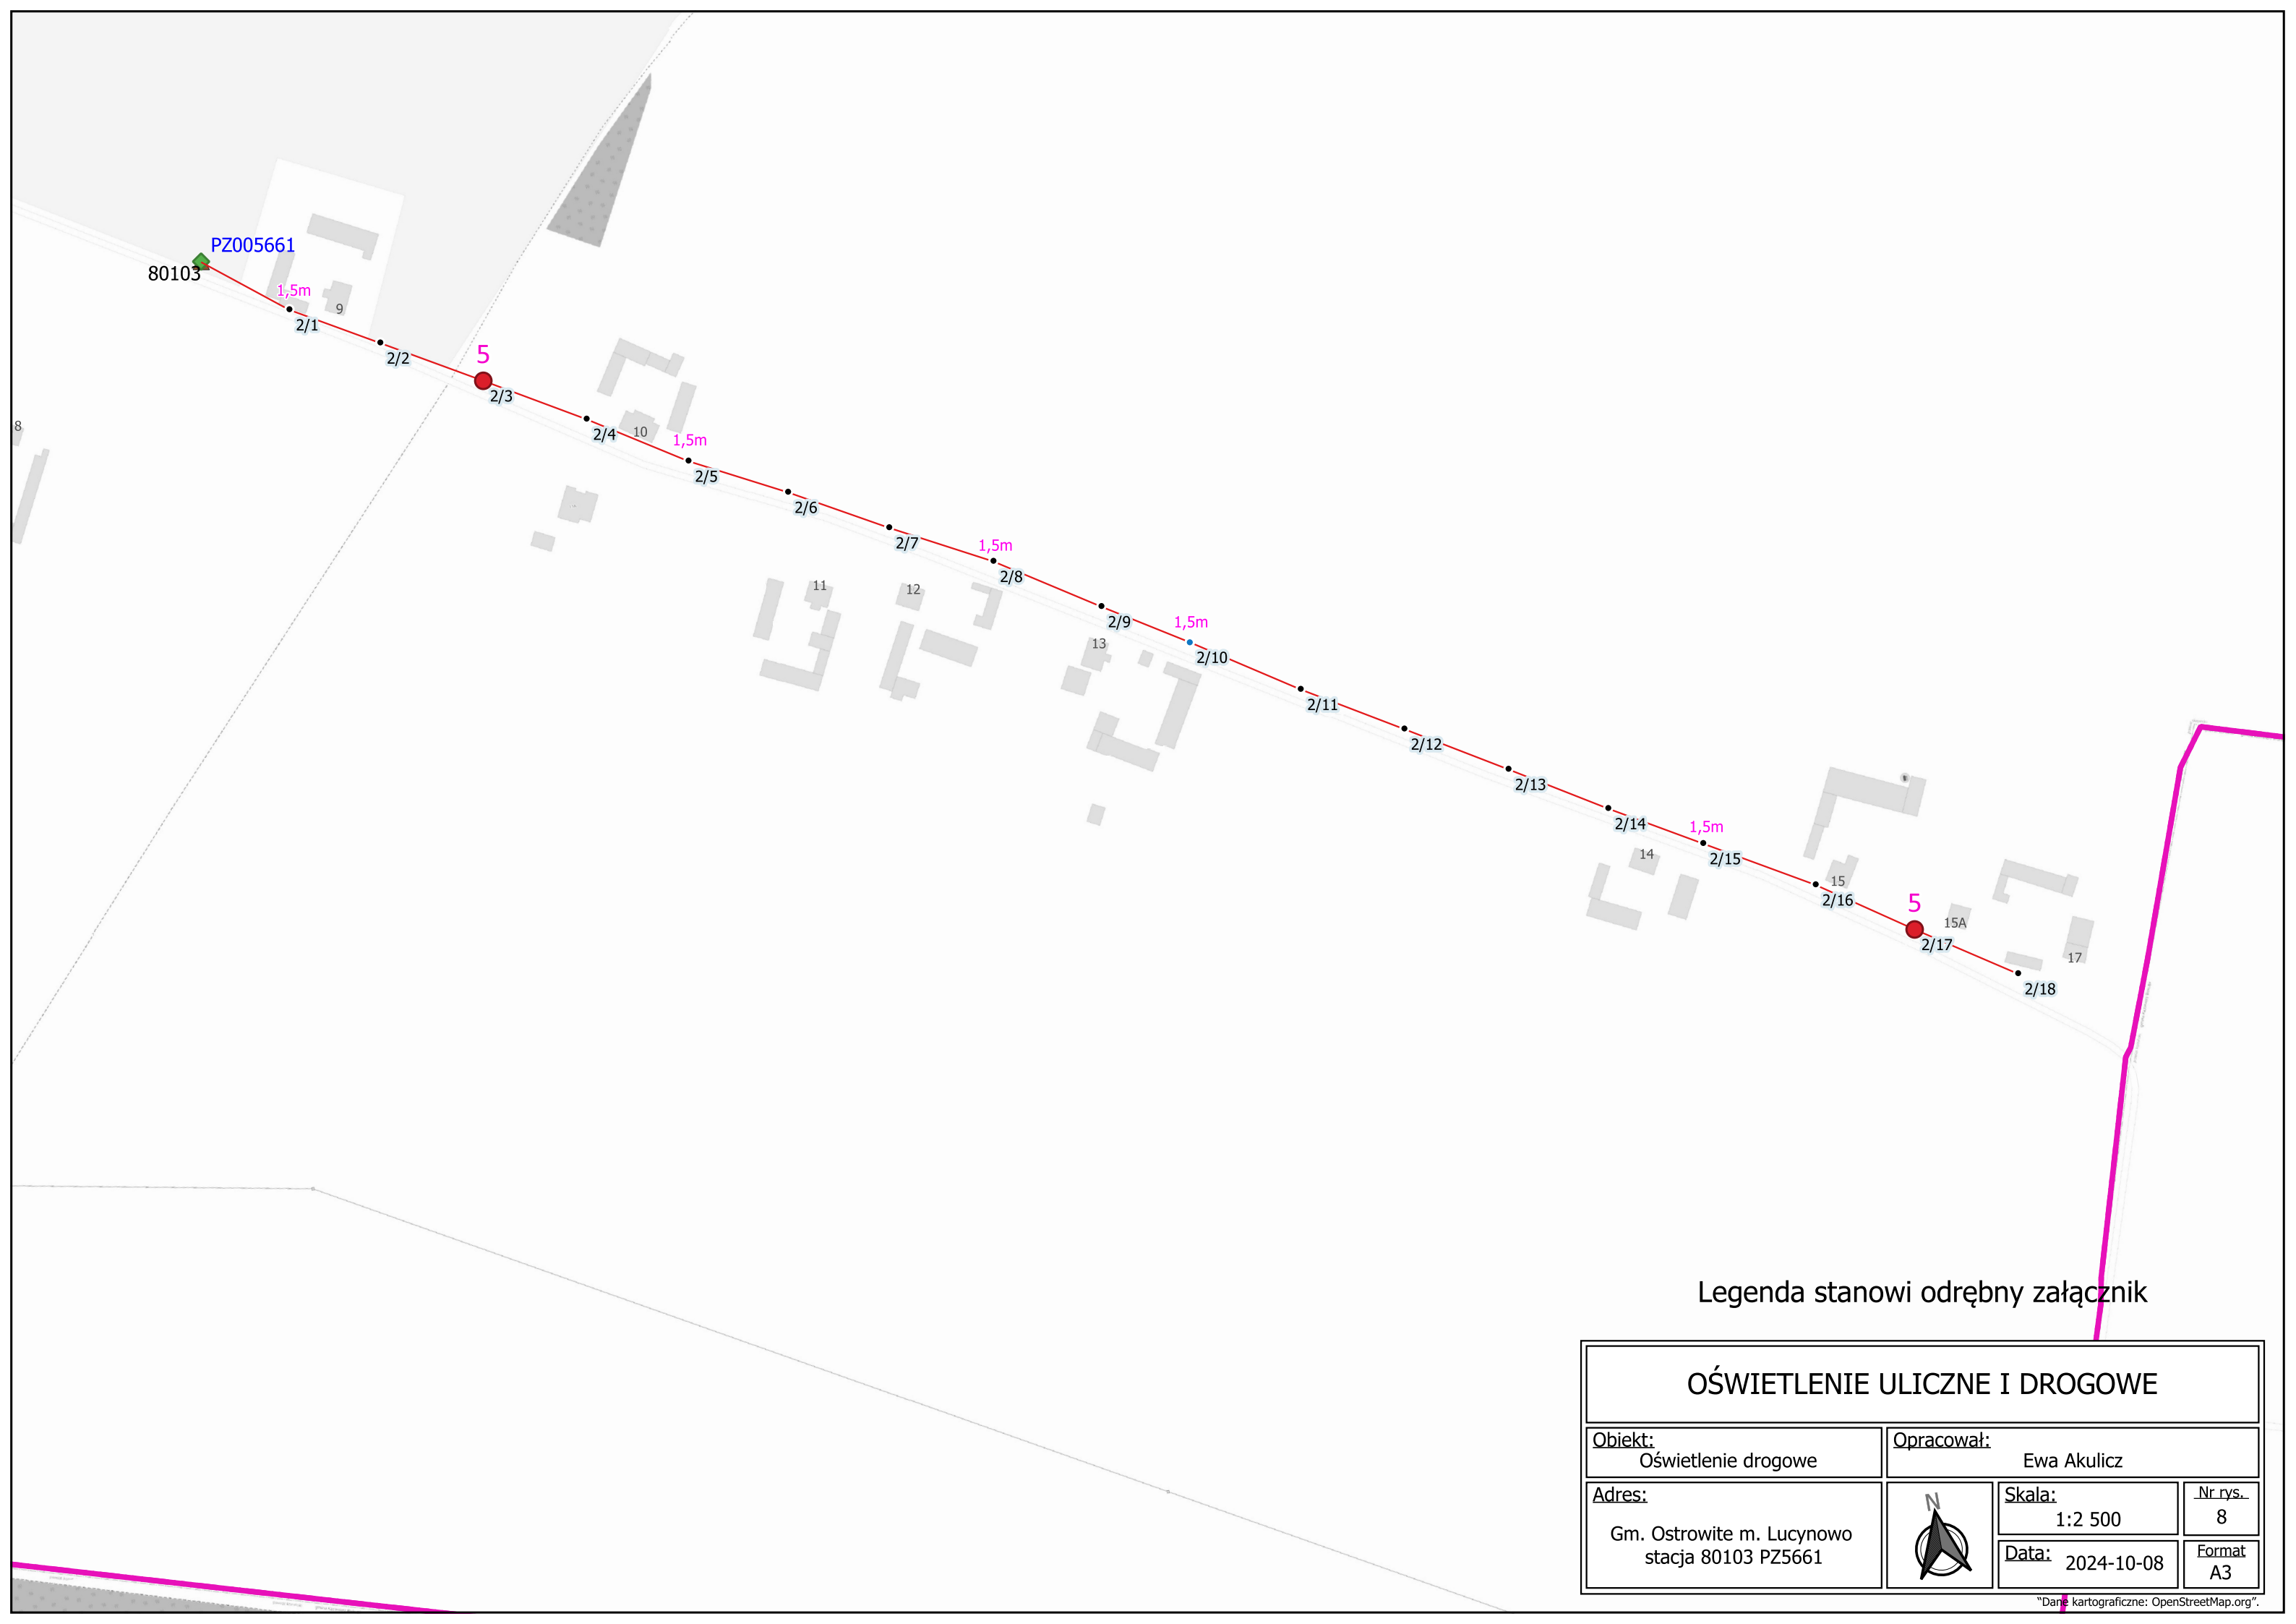

Legenda stanowi odrębny załącznik

OŚWIETLENIE ULICZNE I DROGOWE			
Obiekt: Oświetlenie drogowe		Opracował: Ewa Akulicz	
Adres: Gm. Ostrowite m. Lucynowo stacja 80103 PZ5661		Skala: 1:2 500	Nr rys. 8
		Data: 2024-10-08	Format A3

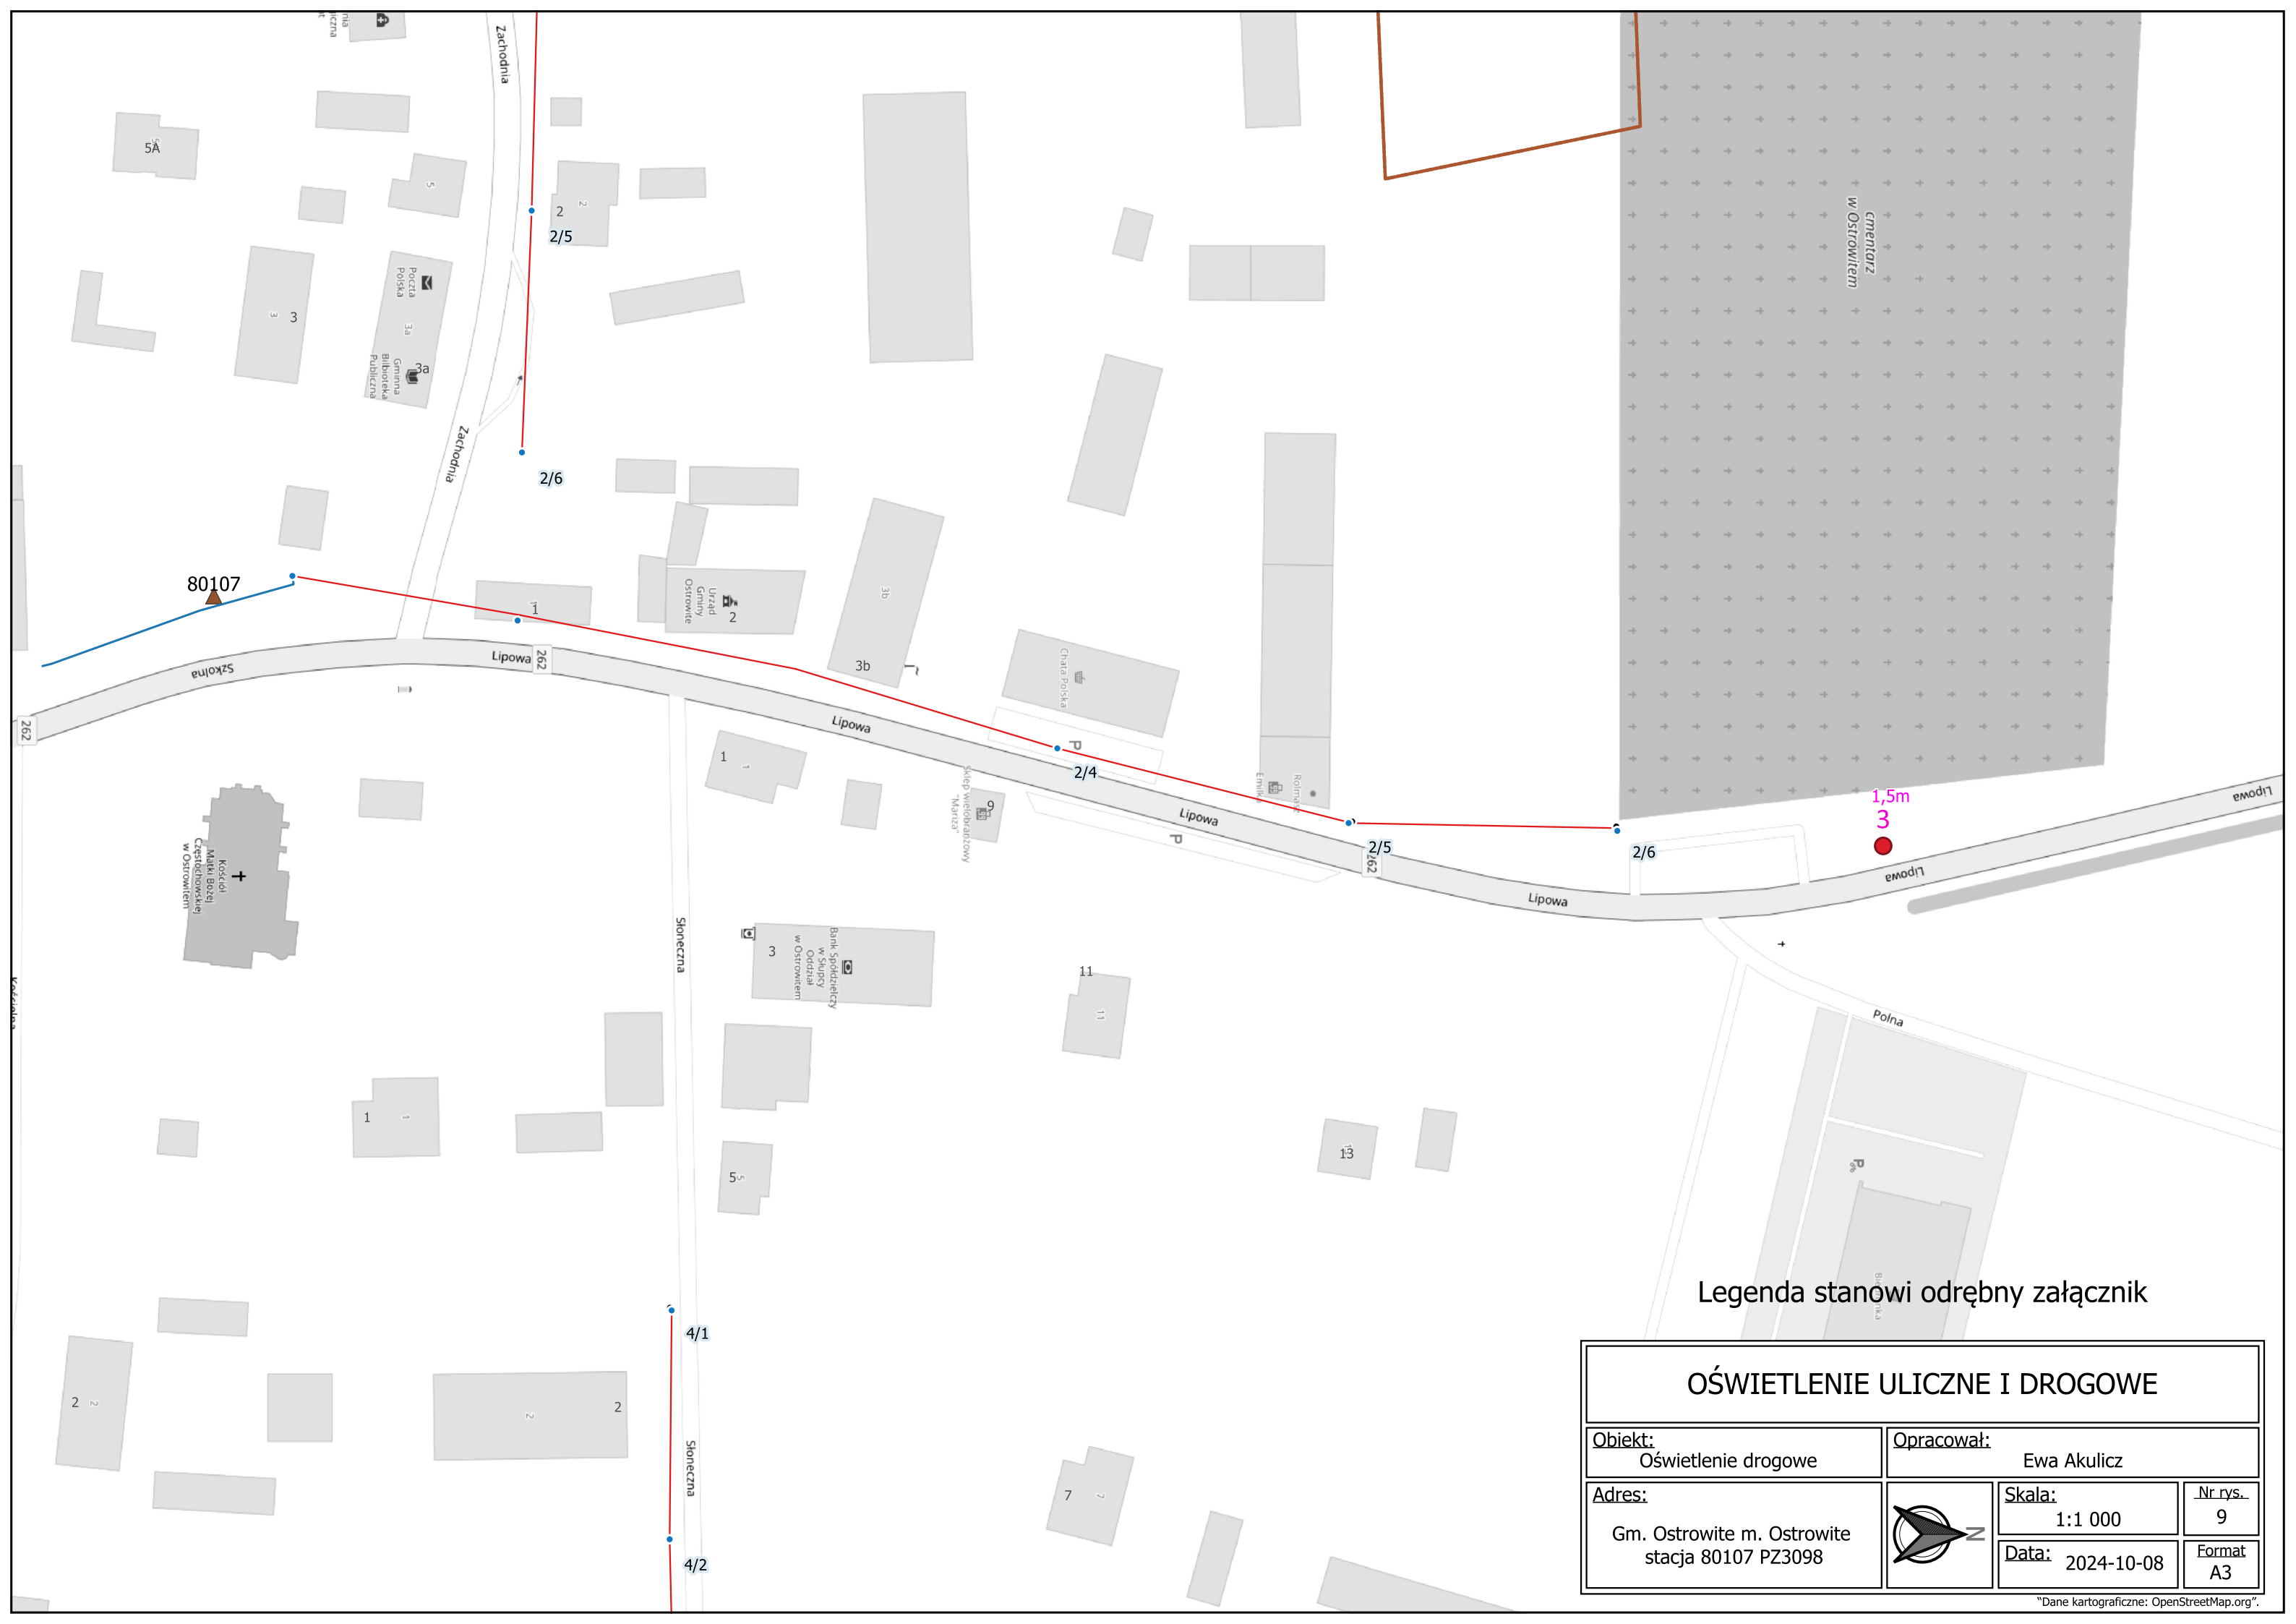


Legenda stanowi odrębny załącznik


OŚWIETLENIE ULICZNE I DROGOWE			
Obiekt: Oświetlenie drogowe		Opracował: Ewa Akulicz	
Adres: Gm. Ostrowite m. Ostrowite stacja 80107 PZ3098		Skala: 1:1 000	Nr rys. 9
		Data: 2024-10-08	Format A3





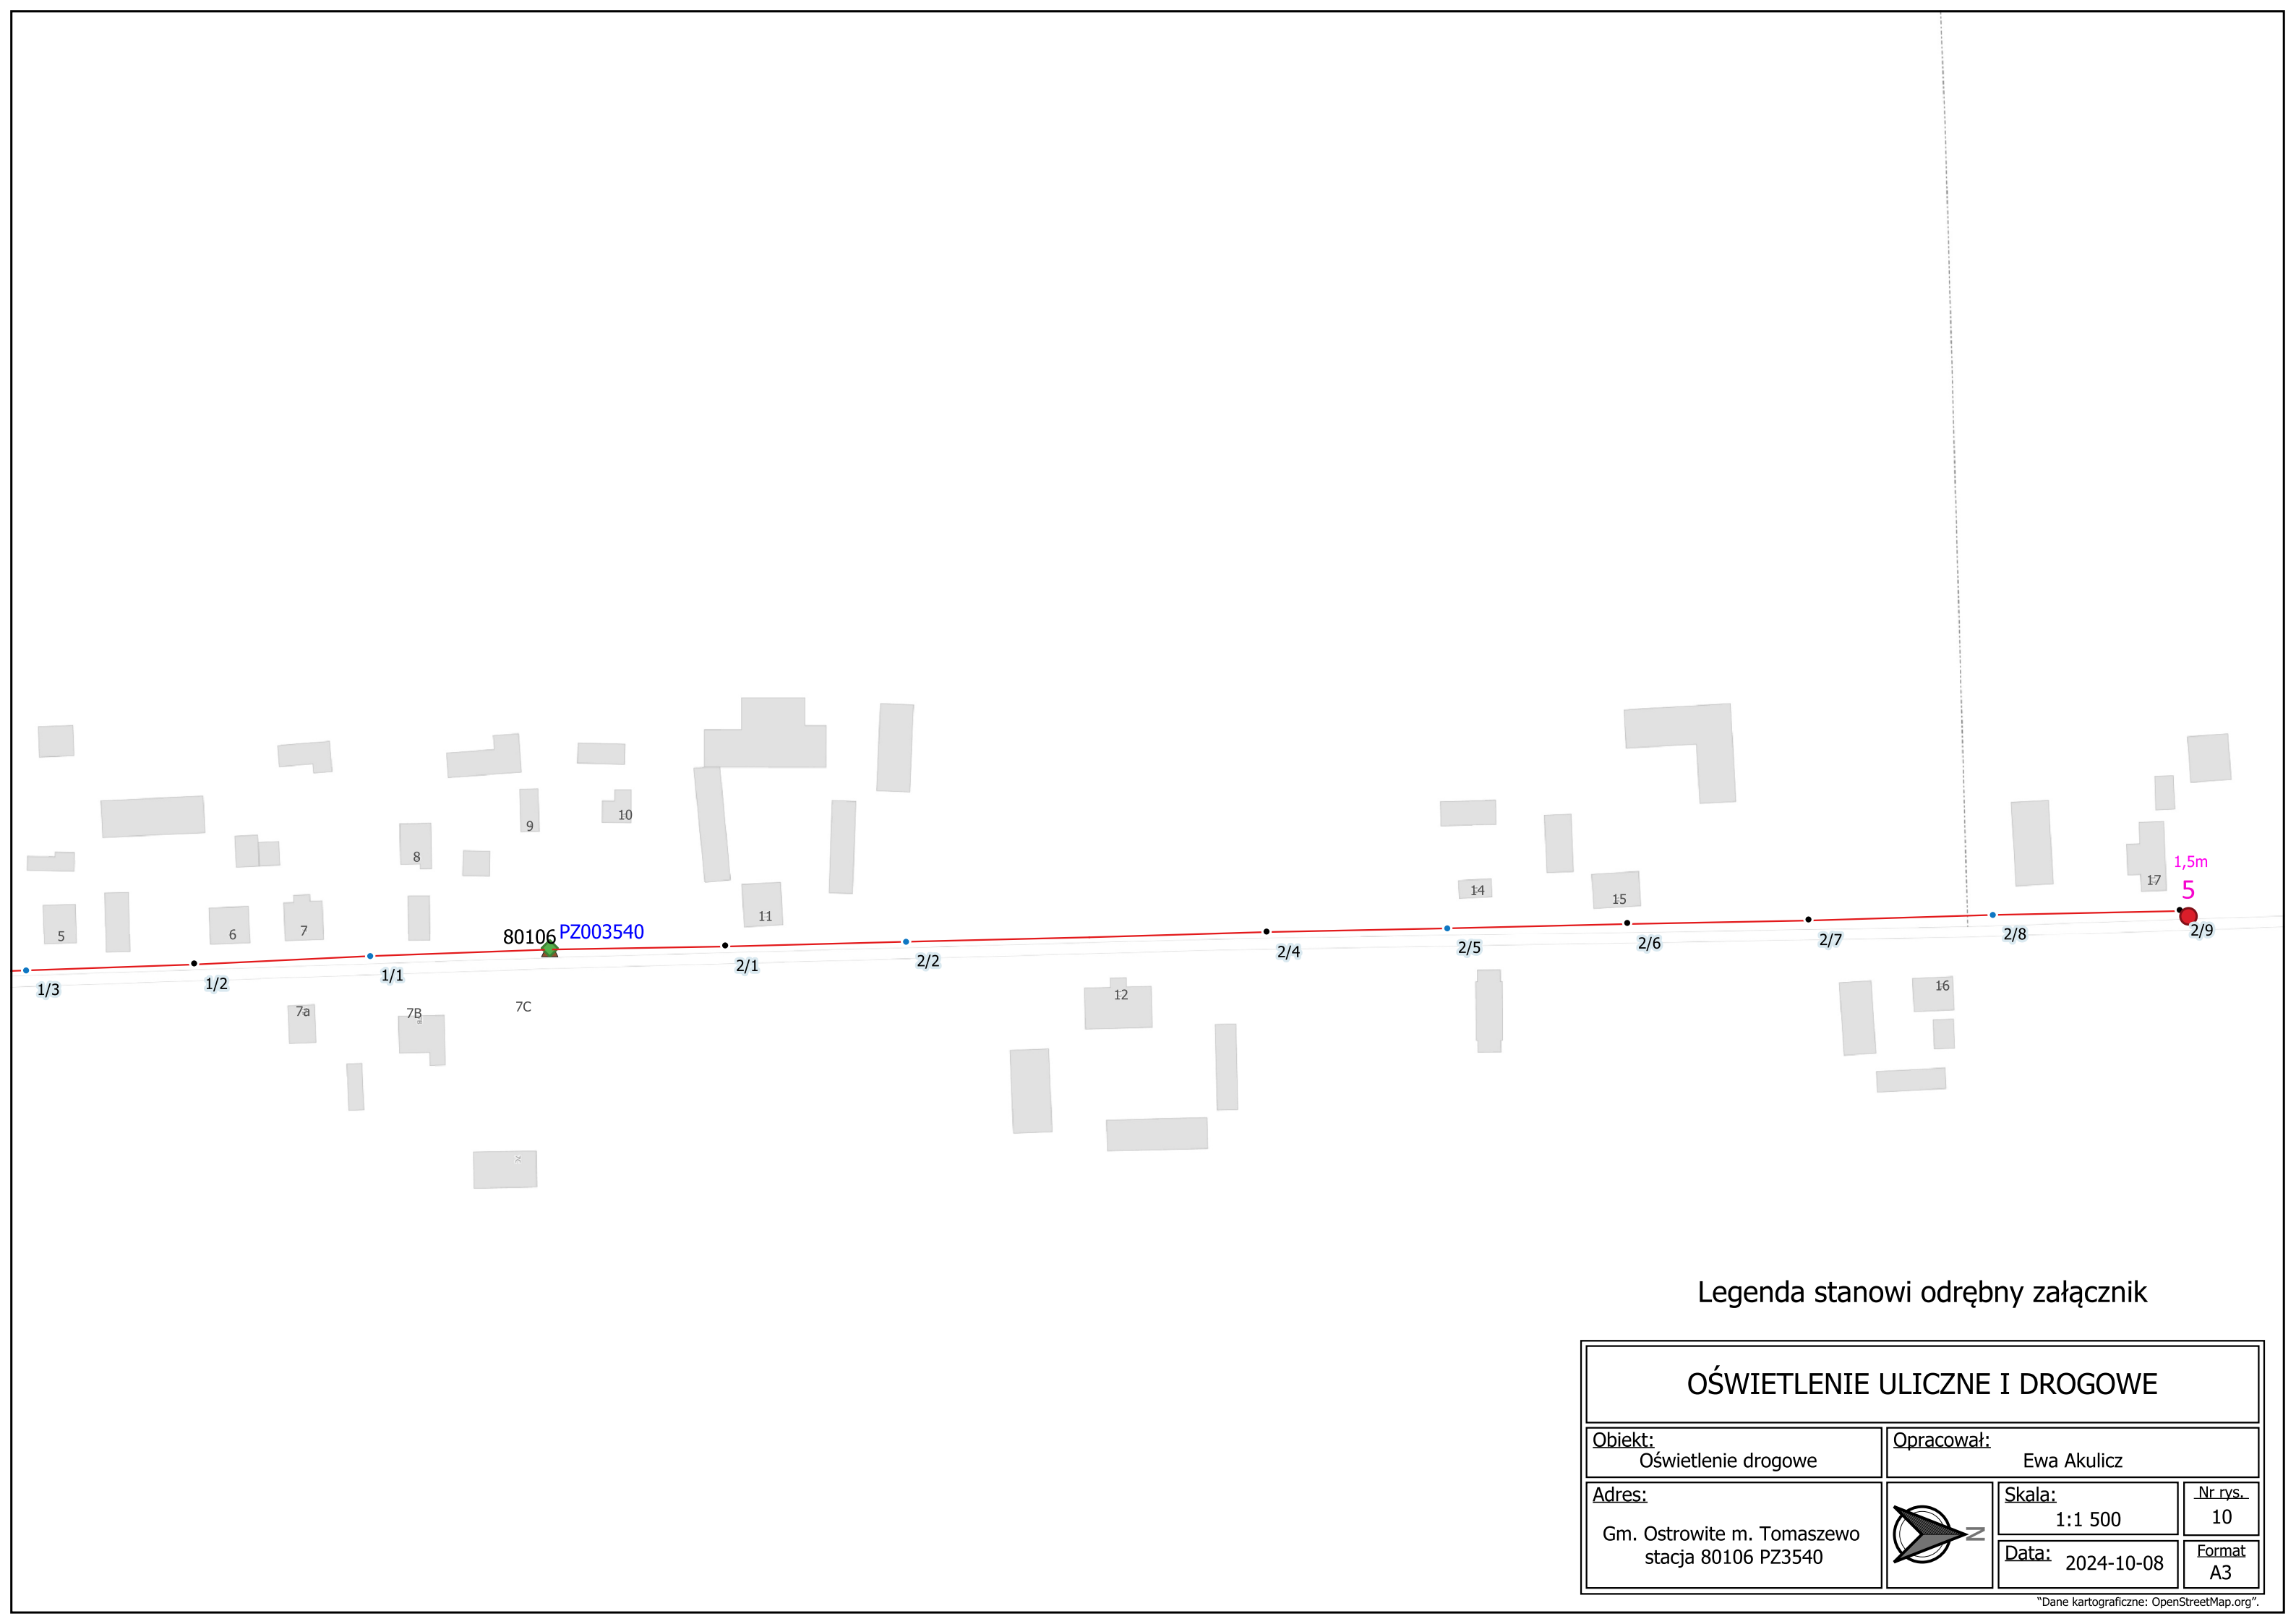

Legenda stanowi odrębny załącznik

OŚWIETLENIE ULICZNE I DROGOWE			
Obiekt: Oświetlenie drogowe		Opracował: Ewa Akulicz	
Adres: Gm. Ostrowite m. Tomaszewo stacja 80106 PZ3540		Skala: 1:1 500	Nr rys. 10
		Data: 2024-10-08	Format A3